



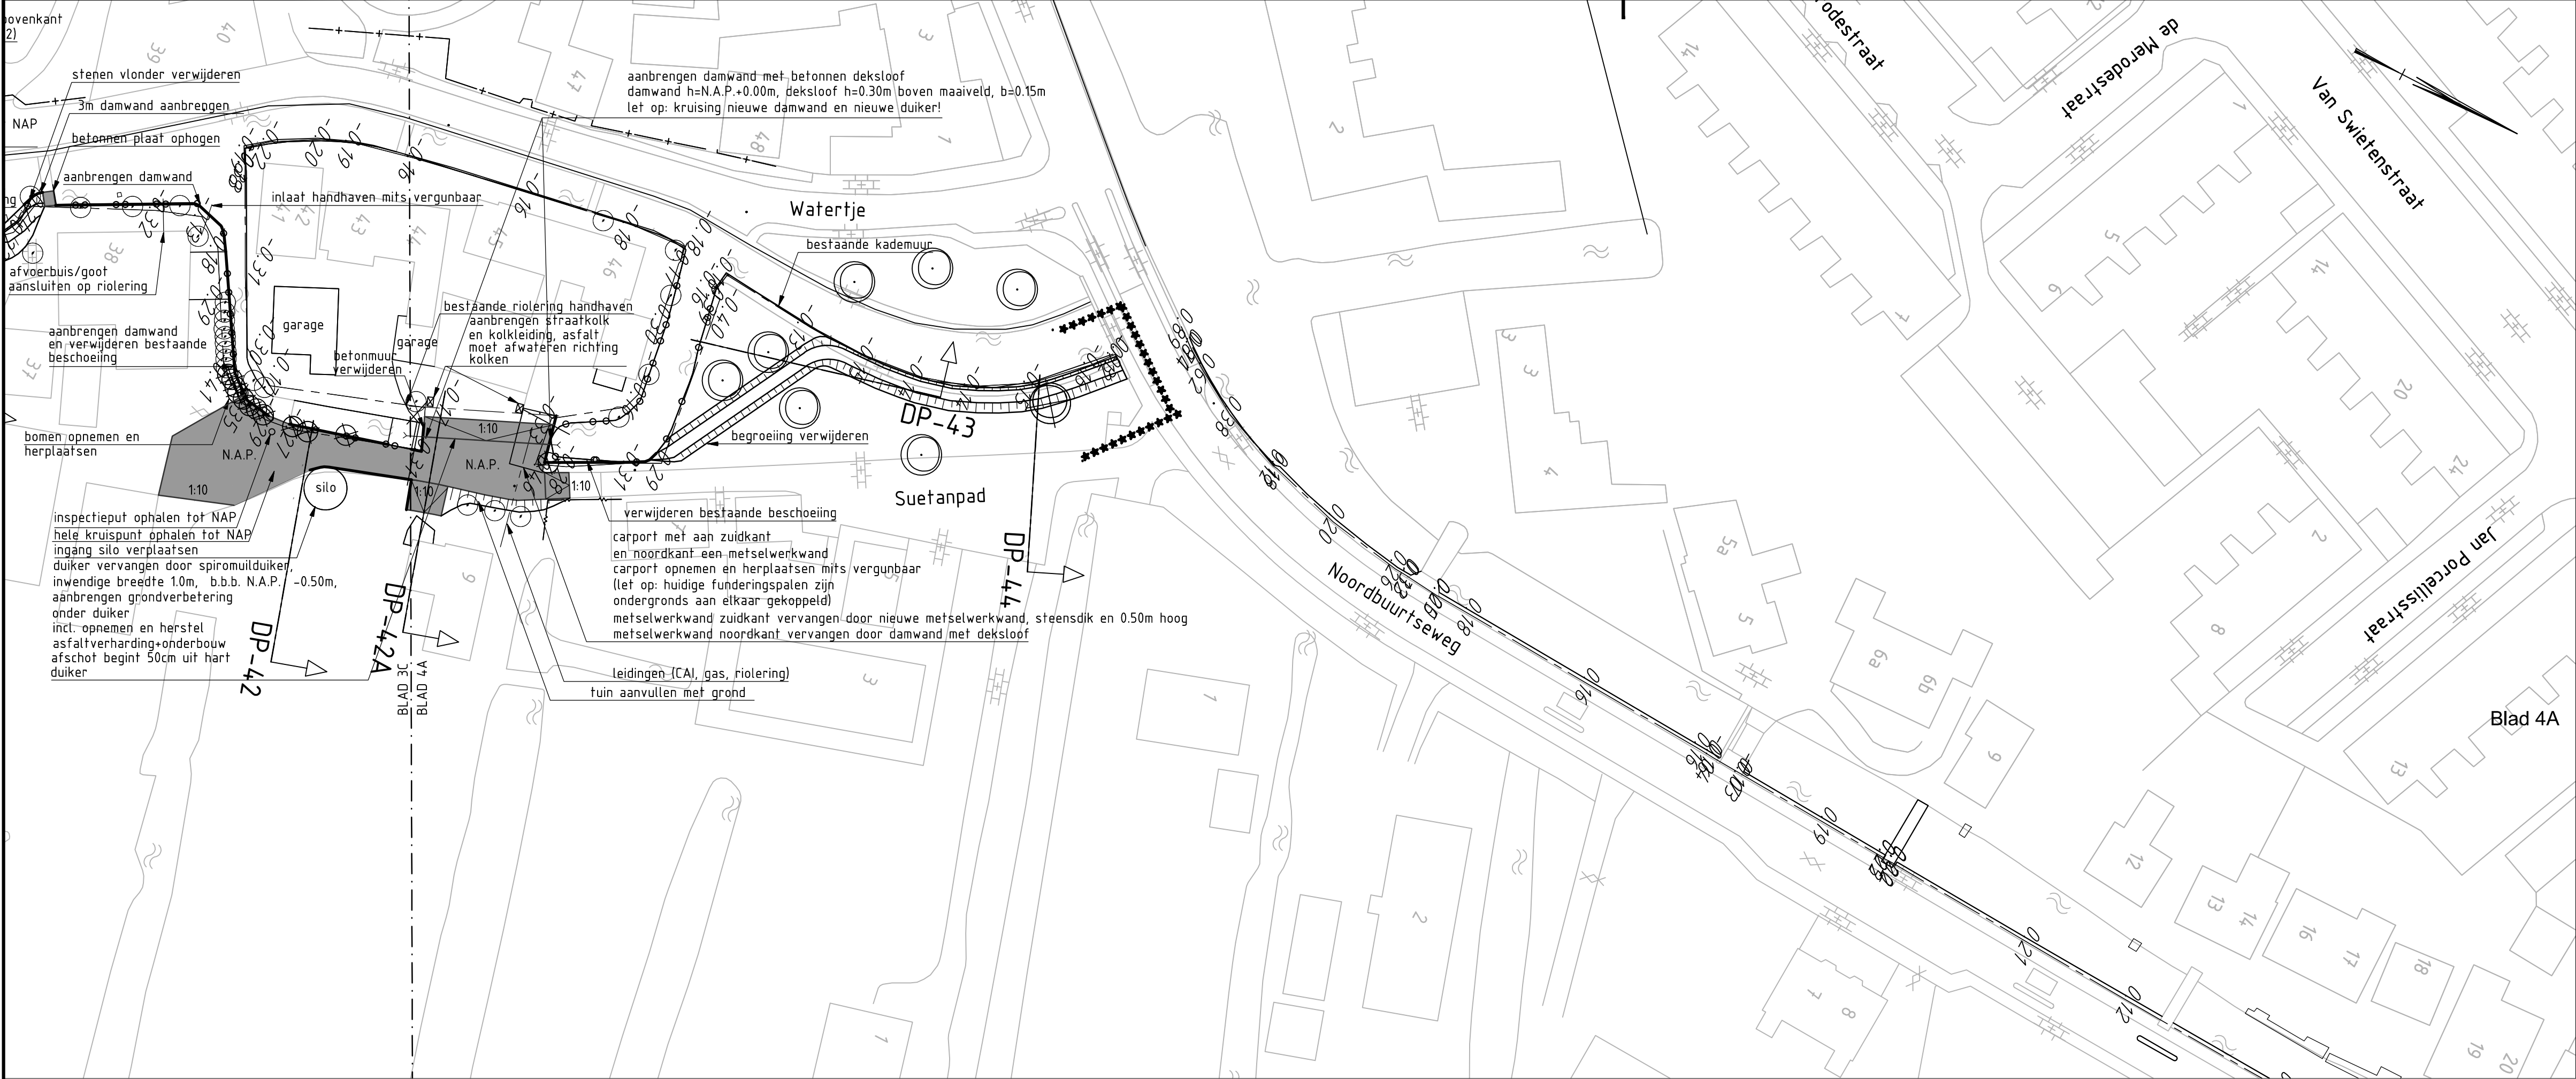

- Verklaring:
- ***** Grens deelproject
 - ===== Nieuwe kade
 - Verharding ophalen tot N.A.P.
 - DP1072
 - 0.19
 - Bestaand asfalt
 - Nieuwe beschoeiing
 - Bestaande beschoeiing
 - Te herleggen betomatten
 - Bestaande betomatten
 - Aanbrengen kistdam (zie detail 3)
 - Nieuwe damwand
 - Beton / steen kademuur
 - Raster / Hekwerk
 - Doorspuitput drainage
 - Bestaande boom
 - Beeldbepalende boom
 - Te verwijderen boom / stobben
 - Bestaande haag
 - Bestaande meerpaal
 - Bestaand rijksmonument
 - Bestaand gemeentemonument

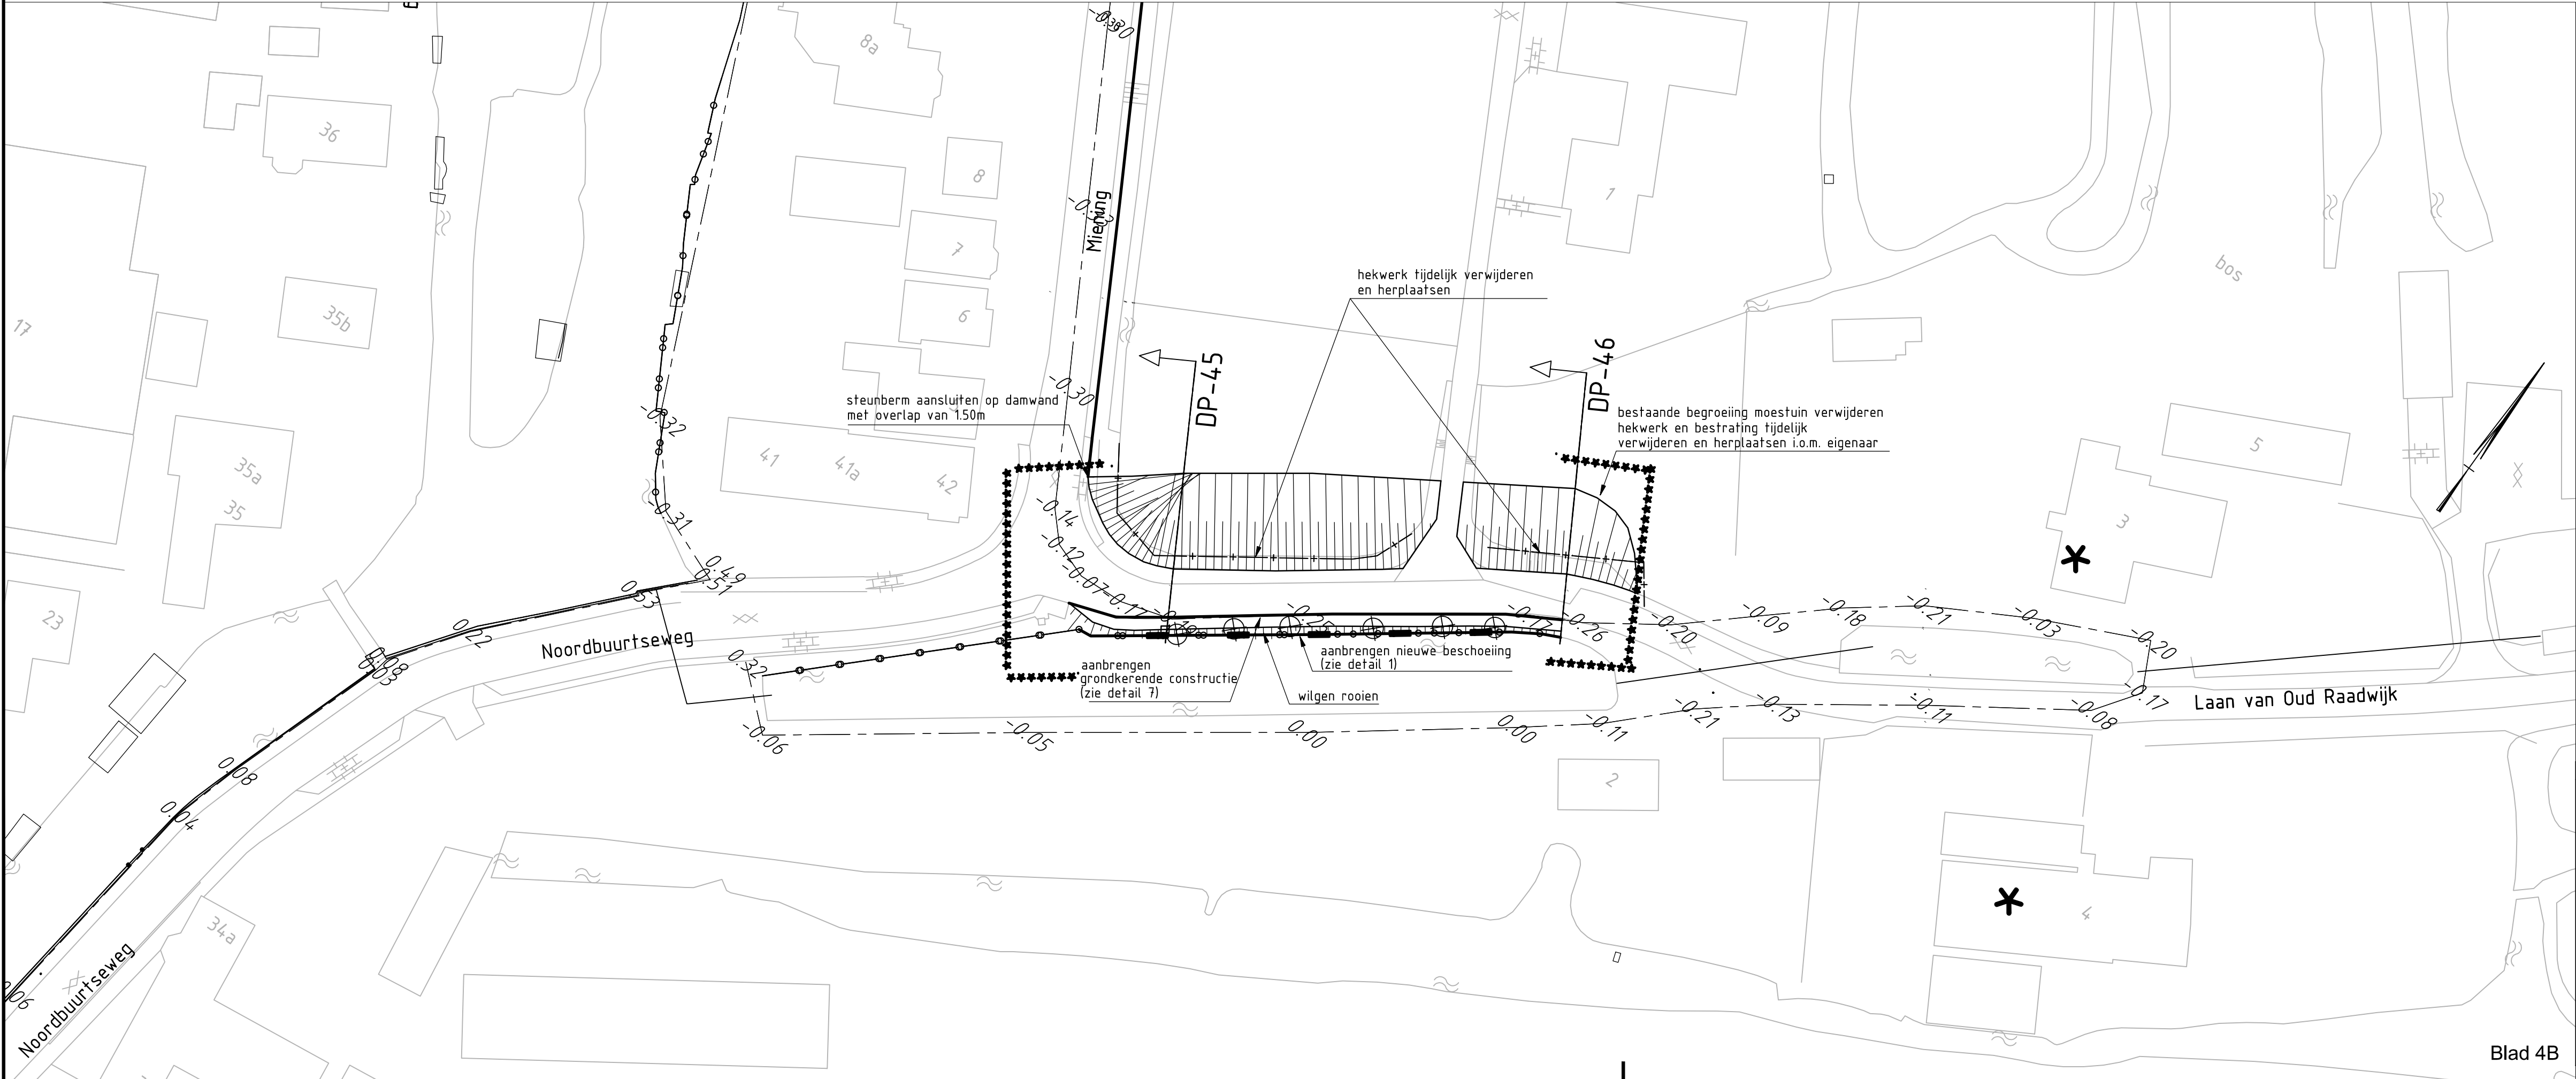

Situatie
schaal 1:25.000

MATEN IN METERS TENZIJ ANDERS AANGEGEVEN
HOOGTEMATEN IN METERS t.o.v. N.A.P.

0 5 10 15 20m

D2	10-07-2013	Diversen	I.B.
D1	14-06-2013	DEFINITIEF	M.J.S.
D0	24-04-2013	DEFINITIEF	I.B.
NR	DATUM	WIJZIGING	GET.

OPDRACHTGEVER
Hoogheemraadschap van Rijnland

TEKENAAR
I. Brouwer

PROJECTLEIDER
D. Visser

PROJECTOMSCHRIJVING
Kadeverbetering Oostring
Zoeterwoude - Dorp

TEKENINGNUMMER
238326-S-2-304

STATUS
DEFINITIEF

SCHAAL
1:500

FORMAAT
A1

BLAD IN BLADEN
4 IN 4

WIJZ. NR
D2

RIO
RPS-BCC - Iv-Infra - Oranjewoud