

DATUM **VERZONDEN 11 JULI 2013**
UW BRIEF VAN 3 mei 2013
UW KENMERK 472444-551-BVB/R
ONS KENMERK VG/U
INGEKOMEN NR. I1303264
ONDERWERP Water- en wegenvergunning

CONTACTPERSOON J.H.T. van der Helm
DOORKIESNUMMER 088-9743381
E-MAILADRES j.vanderhelm@wshd.nl
BIJLAGEN vergunning met nr. D0022666



U1305126



waterschap
**Hollandse
Delta**

cc: BJJE / BEBB / DA

KPN B.V.
T.a.v. de heer M. Driezen (kamer C3.021)
Postbus 3053
3800 DB Amersfoort

Geachte heer Driezen,

Naar aanleiding van de aanvraag van VolkerWessels Telecom | Infratechniek b.v., is besloten aan KPN B.V. een vergunning te verlenen voor het verleggen van telecomkabels in het kader van dijkversterkingprogramma Bosschedijk, nabij de Goidschalxoordsedijk te Heinenoord, gemeente Binnenmaas.

De vergunning met nummer D0022666 treft u als bijlage aan.

De mogelijkheid bestaat dat tegen het besluit bezwaar wordt gemaakt. Ook kan het verzoek worden ingediend om een voorlopige voorziening. Hiervoor verwijzen wij u naar de aandachtspunten die zijn bijgevoegd bij de vergunning.

Met nadruk wijzen wij u erop dat de uitvoering van de werkzaamheden, waartoe vergunning is verleend, gedurende de genoemde bezwaartermijn geheel voor uw risico komt.

De in de vergunning omschreven werken liggen geheel of gedeeltelijk op een perceel dat eigendom is van waterschap Hollandse Delta. De vergunde werken kunnen alleen worden uitgevoerd wanneer met het waterschap als eigenaar privaatrechtelijk overeenstemming is bereikt. Hiervoor dient contact te worden opgenomen met de afdeling Bestuurlijke en Juridische zaken.

Wij adviseren u deze brief bij de vergunning te bewaren. Voorts verzoeken wij u bij correspondentie het nummer van de vergunning te vermelden.

Aan deze vergunning zijn geen leges verbonden.

Heeft u naar aanleiding van deze brief nog vragen, dan kunt u contact opnemen met de medewerker zoals genoemd boven aan deze brief.

Hoogachtend,
namens dijkgraaf en heemraden,

E. Willemsen
teamleider vergunningverlening

Handelsweg 100
2988 DC Ridderkerk
Postadres Postbus 4103
2980 GC Ridderkerk
telefoon 088 974 30 00
fax 088 974 30 01
internet www.wshd.nl
info@wshd.nl



waterschap
**Hollandse
Delta**

Water- en wegenvergunning

Aanhef

Dijkgraaf en heemraden van waterschap Hollandse Delta hebben op 8 mei 2013 een aanvraag ontvangen van VolkerWessels Telecom | Infratechniek bv om aan KPN B.V. te Amersfoort een vergunning te verlenen. De aanvraag betreft het uitvoeren van handelingen in een waterstaatswerk, beschermingszone, weg en wegberm, waarvoor krachtens verordening van het waterschap vergunning is vereist.

Besluit Rijkswaterstaat

Gelet op het bepaalde in artikel 6.17, tweede lid van de Waterwet in samenhang met artikel 10:13 van de Algemene wet bestuursrecht, de bevoegdheid om te beslissen op de vergunningaanvraag te delegeren aan het dagelijks bestuur van het Waterschap Hollandse Delta.

Besluit Waterschap Hollandse Delta

Gelet op de bepalingen van de Waterwet, het Waterbesluit, de Keur voor waterschap Hollandse Delta 2009, de Algemene wet bestuursrecht en de hieronder vermelde overwegingen besluiten dijkgraaf en heemraden als volgt:

- I De gevraagde vergunning aan KPN B.V., postbus 5053, 3800 DB te Amersfoort, of diens rechtverkrijgende(n), te verlenen. De vergunning betreft het verleggen van telecomkabels in het kader van dijkversterkingsprogramma Bosschedijk, nabij de Goidschalxoordsedijk te Heinenoord, gemeente Binnenmaas.
- II De vergunning te verlenen voor onbepaalde tijd voor het hebben en onderhouden van de werken genoemd onder besluit I.
- III De vergunning te verlenen voor de realisatie van de werken genoemd onder besluit I voor een periode van drie jaar, gerekend vanaf het moment dat de vergunning in werking treedt.
- IV De gewaarmerkte tekening zoals opgenomen in bijlage II deel te laten uitmaken van deze vergunning.
- V Aan de vergunning de opgenomen voorschriften te verbinden.

Ondertekening

11 JULI 2013

Ridderkerk, d.d.

Namens dijkgraaf en heemraden,

ir. H.T.J. Peelen
lid van directieraad

Legeskosten: nihil

Afschrift

Een afschrift van deze vergunning is gezonden aan:

- a. het college van burgemeester en wethouders van de gemeente Binnenmaas, gemeente@binnenmaas.nl;
- b. VolkerWessels Telecom | Infratechniek bv, t.a.v. mevrouw B.C. van Ballegoofen, postbus 302, 3330 AH Zwijndrecht, als aanvrager van de vergunning;
- c. Rijkswaterstaat West-Nederland Zuid, t.a.v. Vergunningen, postbus 556, 3000 AN te Rotterdam;
- d. Rijkswaterstaat, t.a.v. mevr. C. van Loenen, claudia.van.loenen@rws.nl.



waterschap
**Hollandse
Delta**

Voorschriften

Ten aanzien van de aanvang en voltooiing van de werkzaamheden

1. De aanvang van de werkzaamheden moet ten minste één week van tevoren aan de afdeling Handhaving worden gemeld via het waterschapsloket. Het waterschapsloket is bereikbaar onder telefoonnummer 0900 2005005 (10 ct/min) of per e-mail 2005005@wshd.nl.
2. Voor aanvang van de werkzaamheden dient een naam en telefoonnummer van een contactpersoon, die in geval van calamiteiten door het waterschap bereikt kan worden, te worden gemeld bij het waterschapsloket.
3. Zonder de schriftelijke toestemming van het waterschap mag het werk niet worden gewijzigd, uitgebreid of verwijderd.
4. Indien ten behoeve van onderhoud enige grondroering, ophoging of vernieuwing moet worden gedaan moet ten minste één week van tevoren en anders zo vroeg als mogelijk dit schriftelijk worden gemeld aan de afdeling Handhaving.
5. Schade en onderhoud aan de waterkering, als gevolg van de uitvoering van het werk, blijft gedurende een periode van een jaar na voltooiing van de werken voor rekening van de vergunninghouder.
6. In de periode van 1 oktober tot 1 april daaropvolgende, mogen op, aan of in een waterkering geen werkzaamheden worden uitgevoerd.

Ten aanzien van uitvoering en revisie

7. Tijdens de uitvoering van het werk dient een exemplaar van deze vergunning met gewaarmerkte tekeningen op het werk aanwezig te zijn.
8. De werken moeten worden uitgevoerd overeenkomstig de bij deze vergunning behorende en als zodanig gewaarmerkte bijlagen, behoudens de uit de voorschriften voortvloeiende wijzigingen en/of aanvullingen.
9. Tijdens de uitvoering moet op eerste aanwijzing van de afdeling Handhaving in geval van calamiteiten en/of wateroverlast door de vergunninghouder direct alle maatregelen worden genomen die nodig zijn om de stabiliteit en de veiligheid van de waterkering te waarborgen.
10. Indien het waterschap vaststelt dat wijziging van plaats of samenstelling van de krachtens deze vergunning toegestane werken met betrekking tot het waterstaatkundig belang nodig is, moeten deze wijzigingen op eerste aanzegging door de vergunninghouder worden aangebracht of uitgevoerd.
11. Alle voor de uitvoering van het werk in, langs of over de waterstaatswerken en/of wegen te maken hulpconstructies behoeven de goedkeuring van de afdeling Handhaving en moeten direct na het gereedkomen van het onderdeel van het werk waarvoor zij werden aangebracht volledig worden verwijderd.
12. De stabiliteit en de veiligheid van de waterkering mag tijdens de uitvoering van de werkzaamheden niet worden verstoord. Hiertoe moeten afdoende maatregelen getroffen worden.

Ten aanzien van grondroeringen

13. Grondroeringen behoren tot het strikt noodzakelijke te worden beperkt. Eventuele nazakkingen, voor zover die het gevolg zijn van de vergunde werkzaamheden, moeten door en op kosten van de vergunninghouder worden hersteld.



waterschap
**Hollandse
Delta**

14. Alvorens met graafwerkzaamheden te beginnen moet de vergunninghouder zich ter plaatse op de hoogte stellen van de positie van aanwezige kabels en leidingen.
15. Het is verboden (behoudens de vergunde werken) in, op, onder of naast de werken iets van het bestaande dijkbeloop te ontgraven.
16. Ingravingen moeten op een zodanige wijze worden gemaakt, dat de taluds van de gemaakte ingravingen niet mogen afschuiven.
17. Alvorens met de werkzaamheden wordt aangevangen moet het grasgewas kort worden afgemaaid en de bezoding worden afgenomen.
18. De eventueel overblijvende grond en alle uit ontgravingen komend puin of andere voorwerpen moet door de vergunninghouder worden afgevoerd.
19. De verschillende grondsoorten moeten in oorspronkelijke volgorde worden teruggebracht, deze grond moeten goed worden verdicht in lagen van 0,20 m tot het oorspronkelijke maaiveld.
20. De conusweerstand van goed verdichte grond moet ten minste gelijk zijn aan 0,20 MPa per 10 mm of ten minste 4 MPa.

Ten aanzien van bereikbaarheid

21. De uitvoering en constructie van de in deze vergunning genoemde werken moet van een zodanige aard zijn, dat de beschermingszone langs de waterstaatswerken bereikbaar is en blijft voor onderhoudsmaterieel.

Ten aanzien van kabels nabij waterkeringen

22. De kabels moeten in open ontgraving worden aangelegd.
23. De kabels moeten binnen de begrenzing van de waterkering een gronddekking hebben van 1,00 m ten opzichte van het op te hogen maaiveld. In de beschermingszones kan worden volstaan met een dekking van 0,60 m tot 0,80 m.
24. Ingravingen mogen in geen geval dieper plaatsvinden dan tot 0,10 m beneden de onderkant van de kabels.
25. Indien na het aanbrengen van de kabels blijkt, dat hierdoor kwel is ontstaan of dat hierdoor de kwel binnen het gebied is toegenomen, moet de vergunninghouder alsnog maatregelen treffen om deze kwel te doen ophouden ten genoegen van de afdeling Vergunningverlening.
26. Niet meer in gebruik zijnde kabels dienen te worden verwijderd.

Ten aanzien van kabels nabij en in wegen

27. De werkzaamheden moeten worden uitgevoerd zoals beschreven in hoofdstuk 3.4 'Opbreken wegverhardingen' van de beleidsnota Wegen.
28. In het geval er sprake is van kabelkruisingen met wegen, moeten de kabels op een diepte van tenminste 1,25 m onder de bovenzijde van de nog aan te leggen wegverharding worden aangelegd.
29. Langs wegen mag de uit te graven grond niet op de wegverharding of de bermen binnen 1,00 m uit de kant van de wegverharding worden opgeslagen. Van deze bepaling kan onder nader te stellen voorwaarden ontheffing worden verleend.



waterschap
**Hollandse
Delta**

30. De sleuven of gaten moeten zoveel mogelijk worden aangevuld met de uitgekomen grond. Deze aanvulling moet zodanig worden uitgevoerd dat de verschillende grondsoorten zoveel mogelijk op hun oorspronkelijke plaats terugkomen.
31. De verdichting van de aanvulling moet gelijkwaardig zijn aan de verdichting die is gemeten voorafgaande aan het graven. De verdichting moet worden bepaald met eenzelfde sondeerapparaat als gebruikt voor de bepaling van de verdichting voorafgaande aan het graven, voorzien van een conus met dezelfde afmetingen.
32. Bij ongeschiktheid van de vrijgekomen materialen voor sleufherstel, omdat de vereiste verdichtingsgraad niet meer kan worden bereikt, moeten de sleuven of gaten worden aangevuld met een materiaal dat een gelijkwaardige funderingsopbouw geeft als de aanliggende ondergrond van de weg.
33. Tot het (tijdelijk) herstellen van een bestrating behoort ook het toepassen van het benodigde straat- en afstrooizand.
34. De aannemer moet het eerste herstel van gesloten verhardingen met behulp van een tijdelijke klinkerverharding uitvoeren.
35. De klinkerverharding moet de sleuf goed gesloten afdichten.
36. Afhankelijk van de situatie moet de elementenverharding licht bollend of vlak worden aangebracht. Voorwaarde daarvoor is dat de tijdelijke verharding geen trilling- of geluidsoverlast veroorzaakt.
37. Tot aan het definitieve herstel door het waterschap moet de vergunninghouder zo nodig de klinkerverharding opnieuw vlak maken.
38. In bijzondere omstandigheden bijvoorbeeld bij een primaire waterkering kan door het waterschap een tijdelijke afdeklaag van asfalt worden geëist.

Ten aanzien van verkeersveiligheid

39. De vergunninghouder moet ten minste veertien dagen voor aanvang van de werkzaamheden een plan indienen ter goedkeuring van de afdeling Handhaving over de te nemen verkeersmaatregelen (plaats en soort van de borden, verlichting e.d.). Indien het een volledige wegafsluiting betreft moet deze ook ten minste veertien dagen van tevoren worden gemeld aan de hulpdiensten.
40. Het Zalmpad mag niet voor het doorgaande verkeer worden afgesloten.
41. Het werkterrein moet duidelijk zichtbaar zijn aangegeven, zodat deze geen gevaar oplevert voor de verkeersveiligheid.
42. De aannemer of uitvoerder, die werkzaamheden uitvoert in en/of nabij een weg in beheer en onderhoud bij het waterschap dient, indien dit voor de uitvoering van de werkzaamheden noodzakelijk is, gedurende de werkzaamheden tijdelijke verwijsborden, verlichting en markeringen conform de CROW 96b richtlijn te plaatsen en te onderhouden.

Ten aanzien van de afwerking

43. Direct na de voltooiing van het werk moet het werkterrein in een nette staat en in gelijke gesteldheid worden teruggebracht.
44. Het oppervlak moet geheel in overeenstemming met de omgeving worden afgewerkt en bekleed en eventuele verharding dient in de oorspronkelijke staat hersteld te worden.



waterschap
**Hollandse
Delta**

45. Wanneer op 1 oktober geen erosiebestendige dijkbekleding aanwezig is, of deze zich naar het oordeel van het waterschap in slechte staat bevindt, op het werkterrein een weefseldoek Geolon Nicolon PP 40 of gelijkwaardig moet worden aangebracht. Het weefseldoek moet met torstaal krammen worden aangebracht met een doorsnede van 15 mm en een lengte van 800 mm. De krammen moeten worden aangebracht in vakken van 2 x 1 m en kruislings worden afgelijnd met staaldraad. Tussen de aangebrachte krammen moet per vak een zandzak worden aangebracht die ook met 2 krammen wordt vastgezet.
46. Indien noodzakelijk kan het waterschap aanvullende eisen stellen indien de werken kwel veroorzaken of gaan veroorzaken.
47. De vergunninghouder is tijdens en na afloop van de werkzaamheden verantwoordelijk voor het schoonhouden van de weg en het bijbehorende wegmeubilair.
48. Losse materialen, planken e.d., die geen deel uitmaken van de werken waarvoor vergunning is verleend, moeten ten genoegen van de afdeling Handhaving worden verwijderd.



waterschap
**Hollandse
Delta**

Aanvraag en overwegingen

Aanleiding

De aanvrager is voornemens om de huidige telecomkabels te gaan verleggen in opdracht van de kabelbeheerder omdat ze gelegen zijn binnen een dijkversterkingsproject van waterschap Hollandse Delta.

Voor een situatieschets van de locatie van de activiteiten wordt verwezen naar bijlage I.

Handelingen waarvoor vergunning wordt aangevraagd

Rijkswaterstaat

Voor het uitvoeren van handelingen in en nabij Rijkswaterstaatswerken en/of bijbehorende beschermingszones is op grond van artikel 6.5 lid c van de Waterwet vergunning vereist.

Waterschap Hollandse Delta

Voor het uitvoeren van handelingen in waterstaatswerken, wegen en beschermingszones is op grond van artikel 4.1.1 en 5.4 van de Keur van waterschap Hollandse Delta 2009 een vergunning vereist.

De werkzaamheden worden uitgevoerd in en nabij de waterkering plaatselijk bekend als Zomerlandsedijk. Deze waterkering is een primaire waterkering volgens de legger van waterschap Hollandse Delta.

De werkzaamheden worden uitgevoerd in en nabij het Zalmpad te Heinenoord, die als fietspad in beheer en onderhoud is bij waterschap Hollandse Delta.

Toetsing van de aanvraag aan de doelstellingen van het waterbeheer

Werken of werkzaamheden worden getoetst aan de doelstellingen van de Waterwet. Deze doelstellingen, die richtinggevend zijn bij de uitvoering van het waterbeheer, zijn als volgt geformuleerd:

- voorkoming en waar nodig beperking van overstromingen, wateroverlast en waterschaarste, in samenhang met
- bescherming en verbetering van de chemische en ecologische kwaliteit van watersystemen en
- vervulling van maatschappelijke functies door watersystemen.

Deze doelstellingen vormen in onderlinge samenhang de basis voor vergunningverlening en zijn geconcretiseerd via wettelijk vastgestelde normen en aanvullend beleid ten aanzien van de veiligheid, waterkwantiteit, waterkwaliteit en maatschappelijke functievervulling door watersystemen. De uitwerking hiervan vindt plaats in aanvullende regelgeving (onder andere de Keur van waterschap Hollandse Delta), in water- en beheersplannen op grond van hoofdstuk 4 van de Waterwet en in beleidsregels.

De vastgestelde normen en beleid zijn richtinggevend bij de toetsing of een aangevraagde handeling verenigbaar is met de doelstellingen voor het waterbeheer. Een vergunning wordt verleend indien werken of werkzaamheden zich niet verzetten tegen de doelstellingen van het waterbeheer en het mogelijk is om de belangen van het waterbeheer door het verbinden van voorschriften en beperkingen voldoende te beschermen.

Aanvragen voor een vergunning op grond van de Keur voor werken en werkzaamheden in en nabij waterstaatswerken worden getoetst op:

- effecten op het falen of verslechteren van de functie van waterstaatswerken en daaruit voortvloeiend het totale watersysteem;
- effecten op de (toekomstige) mogelijkheden van het doelmatig beheer en onderhoud van het waterstaatswerken en beschermingszones.

Overwegingen ten aanzien van de waterkering

Om de werkzaamheden die horen bij het dijkversterkingsproject Bosschendijk uit te kunnen voeren dienen de telecomkabels te worden verlegd.



waterschap
**Hollandse
Delta**

Constructie en uitvoering

De kabels worden verlegd zodat ze voldoen aan de eisen die horen naar aanleiding van de geplande dijkversterkingswerkzaamheden. Ze worden hierbij verlegd zodat de waterkering haaks kruisen en een dekking van 1,0 m hebben ten opzichte van het, nog op te hogen, maaiveld. Bij de te verwijderen kabels worden ook de huidige mantelbuizen verwijderd.

Effecten op relevante faalmechanismen

Gezien de beperkte omvang van de werken en de korte uitvoeringsduur zijn er gedurende de uitvoering van de werken geen gevolgen aangaande faalmechanismen van de waterkering.

De werken worden uitgevoerd voorafgaande aan de dijkversterkingswerkzaamheden en dragen dus indirect bij aan het verkleinen van de faalkans en de vergroting van de stabiliteit en veiligheid van de primaire waterkering.

Invloed op de ruimte voor doelmatig beheer en onderhoud

Door het aanbrengen van de kabel met een voldoende dekking ten opzichte van de toekomstige hoogte van de waterkering zijn er geen negatieve invloeden op het toekomstig uit te voeren beheer en onderhoud aan de waterkering.

Uitvoeringsperiode

Conform de Keur van waterschap Hollandse Delta is er voor primaire waterkeringen een gesloten seizoen van toepassing. Dit seizoen loopt van 1 oktober tot 1 april daaropvolgend.

De werken zullen uitgevoerd en volledig afgerond zijn voor aanvang van het gesloten seizoen.

Toetsing van de aanvraag aan de doelstellingen van het wegbeheer

Werken of werkzaamheden worden getoetst aan de doelstellingen van het waterschap ten aanzien van wegen. De doelstellingen, die richtinggevend zijn bij de uitvoering van het wegbeheer, zijn gefundeerd op de Wegenwet en Wegenverkeerswet. Op grond van deze wetten heeft het waterschap als wegbeheerder de bevoegdheid om wegenbelangen te waarborgen. Het gaat daarbij om de veiligheid op de weg, het in stand houden van de weg, het waarborgen van de bruikbaarheid van de weg, de vrijheid van het verkeer en het beschermen van de weggebruikers.

Deze wegenbelangen vormen in onderlinge samenhang de basis voor bij vergunningverlening en zijn geconcretiseerd via wettelijk vastgestelde normen en aanvullend beleid. De uitwerking hiervan vindt plaats in de aanvullende wet- en regelgeving (onder andere de Keur van waterschap Hollandse Delta), in wegen- en beheersplannen op grond van de Wegenwet, Wegenverkeerswet en beleidsregels. De vastgestelde normen en het beleid zijn richtinggevend bij de toetsing of een aangevraagde handeling verenigbaar is met de doelstellingen voor het wegenbeheer.

Een vergunning wordt verleend indien de werken of werkzaamheden zich niet verzetten tegen de doelstellingen van het wegenbeheer en het mogelijk is om de belangen van het wegenbeheer door het verbinden van voorschriften en beperkingen voldoende te beschermen.

Aanvragen voor een ontheffing van een verbod in de Keur voor werken en werkzaamheden in en nabij wegen worden getoetst op:

- effecten op het falen of verslechteren van de functie van de wegen en daaruit voortvloeiend het totale wegensysteem;
- effecten op de (toekomstige) mogelijkheden van het doelmatig beheer en onderhoud van de wegen.



waterschap
**Hollandse
Delta**

Overwegingen ten aanzien van de weg

De te verleggen kabel wordt tijdelijk onder het bestaande fietspad aangelegd. Na uitvoering van de dijkversterkingswerkzaamheden wordt het fietspad op een nieuwe locatie aangelegd. De telecomkabels blijven haaks op het fietspad liggen.

Constructie en uitvoering

Het fietspad moet middels open ontgraving worden gekruist zonder toepassing van mantelbuizen. Dit omdat het belang van de waterkering boven het wegenbelang gaat en toepassing van mantelbuizen niet is toegestaan binnen enige zonering van de waterkering. Na het dichten van de gleuf wordt het fietspad voorzien van een tijdelijke verharding.

Effecten op de verkeersveiligheid

Het afsluiten en openbreken van het fietspad betreft een tijdelijke kortdurende situatie. Hierdoor is de invloed op de verkeersveiligheid ter plaatse van het fietspad minimaal.

Effecten op de berijdbaarheid en de weginrichting

Na verwijdering van de mantelbuizen en aanleggen van de nieuwe kabels wordt het fietspad voorzien van een tijdelijke verharding om de berijdbaarheid te waarborgen. Omdat het fietspad in de definitieve situatie op een andere locatie ten opzichte van de waterkering komt te liggen is de invloed op de inrichting en berijdbaarheid van tijdelijke aard en derhalve verwaarloosbaar.

Overwegingen ten aanzien van samenloop

Omdat er slechts enkele meters binnen het invloed gebied van Rijkswaterstaat gewerkt wordt is het belang van Rijkswaterstaat bij de uitvoering van de voorgenomen werken aanzienlijk minder dan het belang van waterschap Hollandse Delta. Daarom is het bevoegd gezag in deze gedelegeerd aan het waterschap.

Slotoverweging

Bij het naleven van de aan dit besluit verbonden voorschriften en gelet op het individuele belang van de vergunninghouder wordt de inbreuk op de weg aanvaardbaar geacht en zijn er vanuit het waterschap geen bezwaren tegen het verlenen van de gevraagde vergunning.

Procedure

De aanvraag is op 8 mei 2013 door het waterschap ontvangen en geregistreerd onder nummer I1303264.

De ingediende aanvraag bevat de volgende stukken:

- aanvraagformulier;
- tekening 472444-VT, d.d. 03-05-2013, met kenmerk I1303264;
- tekening dijkversterkingswerkzaamheden Bosschendijk, blad 3/3.

De aanvrager is op 28 mei 2013 schriftelijk op de hoogte gebracht dat de aanvraag onvoldoende gegevens bevat om in behandeling te kunnen nemen.

De ontbrekende gegevens zijn op 05 juli 2013 ontvangen en geregistreerd onder nummer E1304689 en bevat de volgende stukken:

- email met wijzigingen;
- tekening d.d. 06-06-2013, kenmerk EBL1307128.

Doordat er sprake is van samenloop is de aanvraag op 06 juni 2013 doorgestuurd naar Rijkswaterstaat als hoogst bevoegd gezag. Het belang voor waterschap Hollandse Delta is echter groter dan voor Rijkswaterstaat. Na overleg is besloten de procedurele afhandeling en het opstellen van de watervergunning aan waterschap Hollandse Delta over te dragen. Rijkswaterstaat handelt de aanvraag af met een afzonderlijk delegatiebesluit dat op 3 juli 2013 als advies aan het waterschap is toegezonden.

Het delegatiebesluit, met kenmerk I1304863, is als bijlage III bij deze vergunning gevoegd.

VolkerWessels Telecom | Infratechniek b.v. te Zwijndrecht is door KPN B.V. gemachtigd om bovengenoemde aanvraag in te dienen.

De voorbereiding van deze vergunning heeft conform het gestelde in afdeling 4.1.2 van de Algemene wet bestuursrecht (Awb) plaatsgevonden.



waterschap
**Hollandse
Delta**




waterschap
**Hollandse
Delta**

Aandachtspunten

- I De vergunninghouder moet er rekening mee houden dat er naast de onderhavige vergunning, voor de handelingen waarop de vergunning betrekking heeft, tevens andere vergunning(en) en/of ontheffing(en) en/of een meldingsplicht vereist kunnen zijn.
- II Het hebben van deze vergunning ontslaat de houder niet van de verplichting om de redelijkerwijs mogelijke maatregelen te treffen teneinde te voorkomen dat derden ten gevolge van het gebruikmaken van de vergunning schade lijden.
- III Indien het vergunningplichtige werk in andere handen mocht overgaan – bijvoorbeeld door verkoop, erfopvolging, overdracht van gebruiksrecht of anderszins – moet wijziging van de tenaamstelling van de vergunning schriftelijk worden aangevraagd bij het college van dijkgraaf en heemraden van waterschap Hollandse Delta. Het verzoek moet worden gedaan binnen vier weken na de rechtsopvolging.
- IV Op grond van de Algemene wet bestuursrecht kan een (rechts)persoon, wiens belang rechtstreeks bij de vergunning is betrokken, gedurende een periode van zes weken vanaf de dag na bekendmaking, tegen dit besluit een bezwaarschrift indienen. Het bezwaarschrift moet worden gericht aan college van dijkgraaf en heemraden van waterschap Hollandse Delta, Postbus 4103, 2980 GC Ridderkerk.
- V De vergunning treedt in werking na bekendmaking. Op grond van artikel 6:16 Algemene wet bestuursrecht schorst het bezwaar de werking van dit besluit niet. Gelet hierop kan, na indiening van het bezwaarschrift, gedurende de bezwaartermijn ook een verzoek om een voorlopige voorziening worden ingediend op grond van artikel 8:81 Algemene wet bestuursrecht. In geval een voorlopige voorziening wordt ingediend, treedt de vergunning niet in werking voordat op dit verzoek is beslist. Het verzoek tot het treffen van een voorlopige voorziening moet worden gericht aan de Voorzieningenrechter van de sector bestuursrecht van de Rechtbank Rotterdam, Postbus 50950, 3007 BL Rotterdam of digitaal via <http://loket.rechtspraak.nl/bestuursrecht>.


Wij verzoeken u vriendelijk om een afschrift van het verzoek tot het treffen van een voorlopige voorziening toe te zenden aan het college van dijkgraaf en heemraden van waterschap Hollandse Delta, Postbus 4103, 2980 GC Ridderkerk.

- VI Voor vragen omtrent deze vergunning kunt u contact opnemen met het waterschap via het waterschapsloket op nummer 0900 2005 005 (10 ct/min).

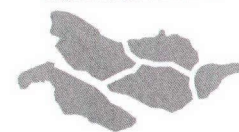

waterschap
**Hollandse
Delta**

Bijlage I Locatie projectgebied

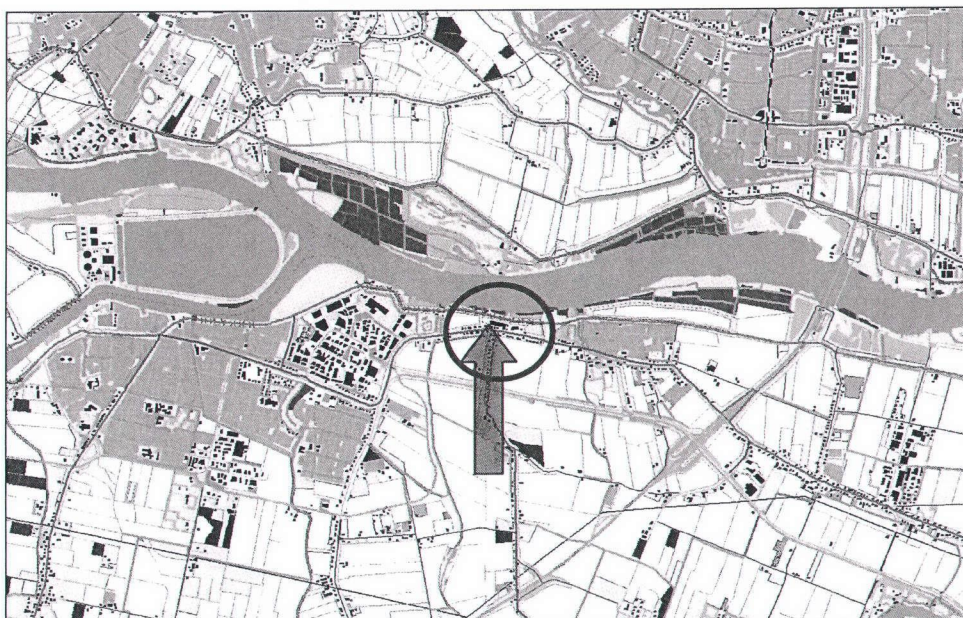



Bijlage II Gewaarmerkte tekening

- tekening d.d. 06-06-2013, kenmerk tknr: 472444-VT




Bijlage III Delegatiebesluit Rijkswaterstaat

- Delegatiebesluit met nummer RWS-2013/34872 I, d.d. 3 juli 2013, kenmerk I1304863.

Behoort bij besluit

D 0022666

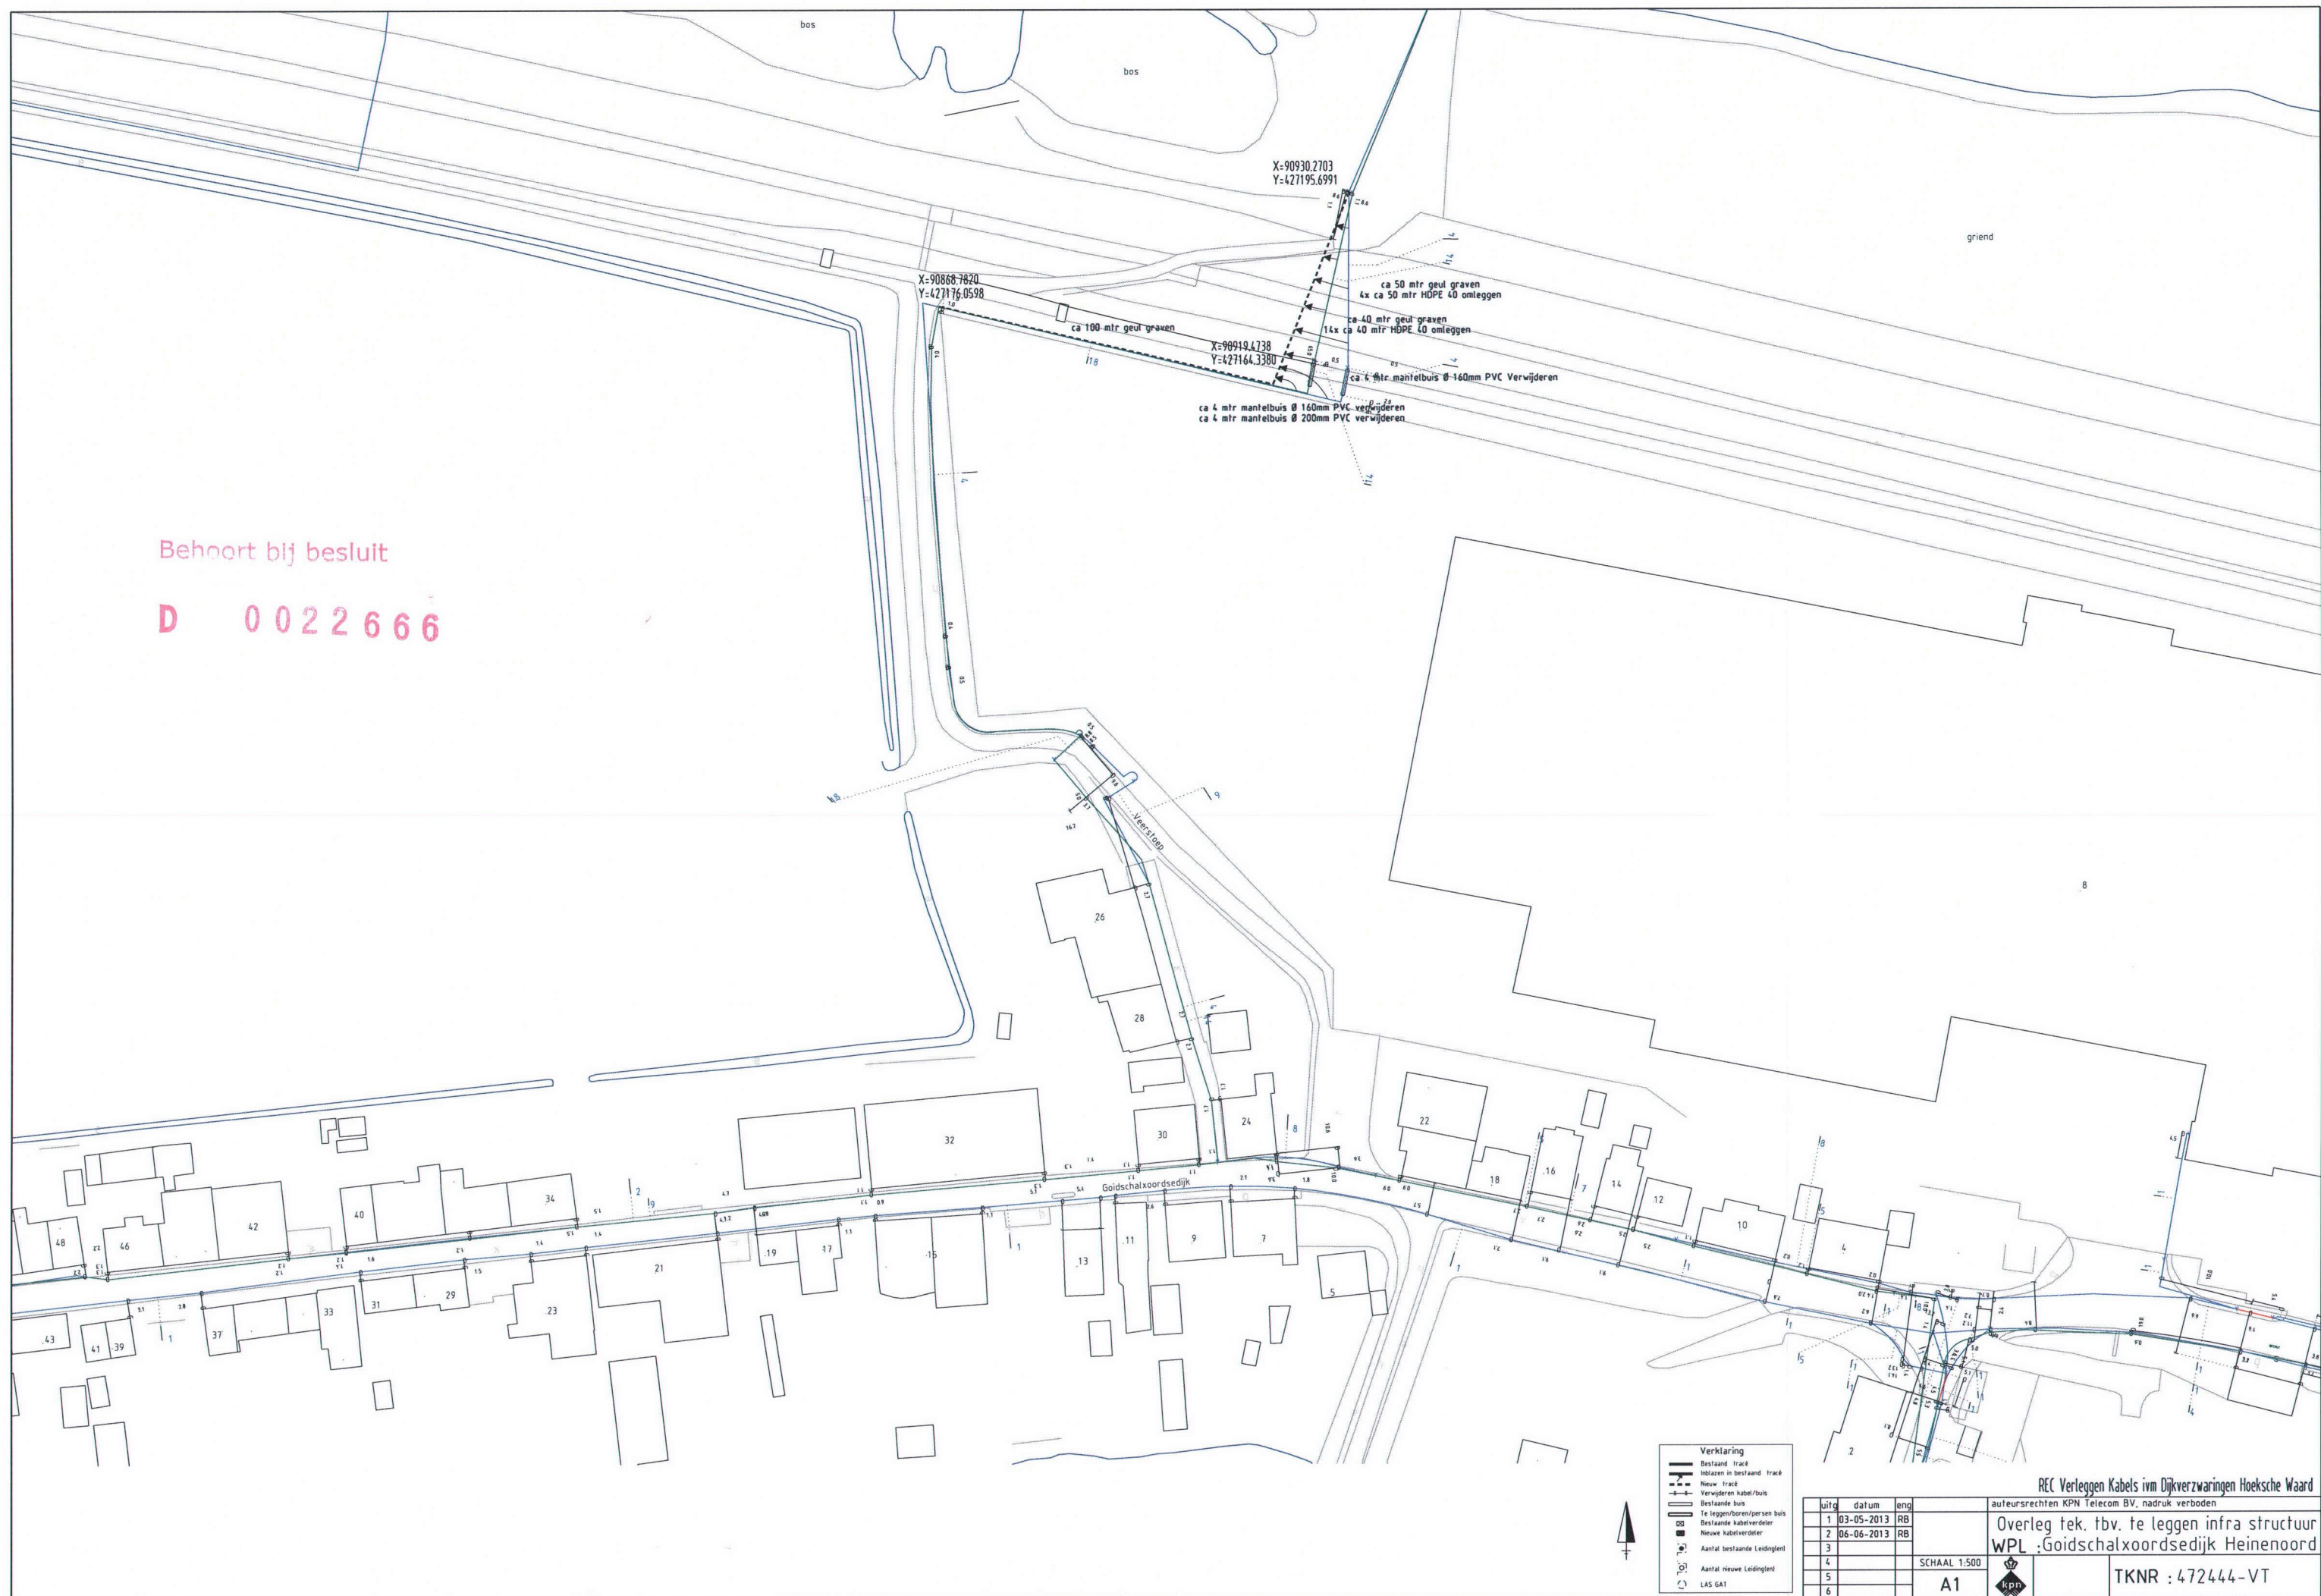

REC Verleggen Kabels ijm Dijkverzwaringen Hoeksche Waard

auteursrechten KPN Telecom BV, nadruk verboden

Overleg tek. tbv. te leggen infra structuur
WPL :Goidschalxoordsedijk Heinoord

TKNR : 472444-VT

Wijz	datum	eng
1	03-05-2013	RB
2	06-06-2013	RB
3		
4		
5		
6		

SCHAAL 1:500

A1





I1304863



ONTVANGEN 05 JULI 2013

W 0022666

Rijkswaterstaat
Ministerie van Infrastructuur en Milieu

Retouradres Postbus 556 3000 AN Rotterdam

Waterschap Hollandse Delta
T.a.v. de heer J. van der Helm
Postbus 4103
2980 GC RIDDERKERK

Rijkswaterstaat
West-Nederland Zuid

Boompjes 200
3011 XD Rotterdam
Postbus 556
3000 AN Rotterdam
T 010 402 62 00
F 010 402 70 81
E vergunningen.dzh@rws.nl
www.rijkswaterstaat.nl

Contactpersoon
mw. C. van Loenen

E claudia.van.loenen@rws.nl

Ons kenmerk
RWS-2013/34872

Uw kenmerk
D0022666

Bijlage(n)
1

Datum **03 JULI 2013**

Onderwerp Delegatiebesluit op grond van artikel 6.17, lid 2 van de
Waterwet

Geachte heer Van der Helm,

Op 6 juni 2013 heeft Rijkswaterstaat West-Nederland Zuid via
Waterschap Hollandse Delta een vergunningaanvraag Waterwet ontvangen van
KPN B.V.

De aanvraag betreft het omleggen van telecomkabels nabij de Goldschalxoordsedijk
ten behoeve van het dijkversterkingsplan Bosschendijk te Heinenoord.

Er is sprake van samenloop waarbij Rijkswaterstaat West-Nederland Zuid het
hoogst bevoegd gezag is. Het belang voor het Waterschap Hollandse Delta is
groter dan voor Rijkswaterstaat West-Nederland Zuid. Na overleg is besloten de
procedurele afhandeling en het opstellen van de watervergunning aan
Waterschap Hollandse Delta over te dragen. Bij het Ministerie van Infrastructuur
en Milieu is nu de richtlijn dat er een afzonderlijk delegatiebesluit wordt genomen.
Dat besluit is bij deze brief gevoegd.

Hierbij treft u mijn delegatiebesluit aan. Ik heb geen aanvullende voorschriften.

Graag ontvangen we zo spoedig mogelijk een melding indien de vergunninghouder:

- Een wijziging van het werk meldt;
- Eventuele revisietekeningen indient.

U kunt dit richten aan Rijkswaterstaat West-Nederland Zuid, ter attentie van de
afdeling Handhaving (ARW), Postbus 556, 3000 AN Rotterdam. Tevens ontvangen
wij graag de definitieve vergunning onder vermelding van het registratienummer
028.0957.A.wtw12699.

Behoort bij besluit

D 0022666

Mocht u nog vragen hebben, dan kunt u contact opnemen met mevrouw C. van Loenen, telefonisch bereikbaar via 06 23 28 55 78.

Hoogachtend,
De minister van Infrastructuur en Milieu,
namens deze,
afdelingshoofd Vergunningen
Rijkswaterstaat West-Nederland Zuid

A handwritten signature in black ink, appearing to read 'A.H. Bos'.

mw. ir. A.H. Bos-Massop

Rijkswaterstaat
West-Nederland Zuid

Datum

Ons kenmerk
RWS-2013/34872



Expeditie

VolkerWessels Telecom
T.a.v. mevrouw B.C. van Ballegooljen
Ter Steeghe Ring 9
3331 LX ZWIJNDRECHT

Rijkswaterstaat
West-Nederland Zuid

Datum

Ons kenmerk
RWS-2013/34872



beschikking

Datum	03 JULI 2013
Nummer	RWS-2013/34872 I
Onderwerp	Delegatiebesluit op grond van artikel 6.17, lid 2 van de Waterwet

DE MINISTER VAN INFRASTRUCTUUR EN MILIEU

BESLUIT

Gelet op het bepaalde in artikel 6.17, tweede lid van de Waterwet in samenhang met artikel 10:13 van de Algemene wet bestuursrecht,

de bevoegdheid om te beslissen op de vergunningaanvraag van KPN B.V. met betrekking tot het omleggen van telecomkabels nabij de Goidschalxoordsedijk ten behoeve van het dijkversterkingsplan Bosschendijk te Heinenoord, te delegeren aan het dagelijks bestuur van Waterschap Hollandse Delta.

Het dagelijks bestuur van het Waterschap Hollandse Delta heeft op 6 juni 2013 te kennen gegeven in te stemmen met deze overgang van bevoegdheid.

OVERWEGINGEN

Op grond van het bepaalde in artikel 6.17, eerste lid wordt, indien een aanvraag om vergunning betrekking heeft op een handeling of samenstel van handelingen ten aanzien waarvan meer dan één bestuursorgaan bevoegd is, in behandeling genomen en wordt daarop beslist door het bestuursorgaan van het hoogste gezag. Ontbreekt een hoogste gezag, dan wordt de aanvraag in behandeling genomen en wordt daarop beslist door het bestuursorgaan op wiens grondgebied de handeling of het samenstel van handelingen in hoofdzaak wordt verricht.

Het tweede lid van artikel 6.17 geeft de mogelijkheid dat betrokken bestuursorganen in afwijking van het eerste lid gezamenlijk uit hun midden een ander bestuursorgaan aanwijzen dat de aanvraag in behandeling zal nemen en daarop zal beslissen.

In de Handreiking samenloop, zoals in september 2009 vastgesteld in het Nationaal Water Overleg (NWO), zijn de afspraken beschreven tussen de Unie van Waterschappen (UvW), het Ministerie van Verkeer en Waterstaat en het Interprovinciaal overleg (IPO) over situaties waarin de bevoegdheid in afwijking van artikel 6.17, lid 2, door een ander bestuursorgaan dan het gezag als bedoeld in artikel 6.17, lid 1.

De onderhavige vergunningaanvraag betreft het omleggen van telecomkabels nabij de Goidschalxoordse dijk ten behoeve van het dijkversterkingsplan Bosschendijk te Heinenoord. In dit geval ligt het in de rede dat het Waterschap Hollandse Delta op de vergunningaanvraag beslist, aangezien er voor het waterschap meer belangen spelen. Over dit concrete geval zijn op 6 juni 2013 tussen Waterschap Hollandse Delta en Rijkswaterstaat West-Nederland Zuid afspraken gemaakt. De procesafspraken neergelegd in de Handreiking samenloop zijn daarbij uitgangspunt. Er zal aan Rijkswaterstaat West-Nederland Zuid als medebetrokken bestuursorgaan gelegenheid worden geboden om een inhoudelijk advies uit te brengen over de aanvraag en/of het ontwerp van het besluit op de aanvraag.

Datum

Nummer

RWS-2013/34872 I

De minister van Infrastructuur en Milieu,
namens deze,
afdelingshoofd Vergunningen
Rijkswaterstaat West-Nederland Zuid



mw. ir. A.H. Bos-Massop