


- LEGENDA**
- Werkgrens
  - Bestaande bebouwing
  - Bestaande dorpelhoogte
  - Bestaande hoogte
  - Bestaande situatie
  - Nieuw ontwerp
  - Nieuwe hoogte
  - Aanbrengen wegmarkering
  - Aanbrengen asfalt verharding (met wapening)
  - Aanbrengen rode coating t.b.v. fietsuggestiestrook
  - Aanbrengen straatbakstenen, dikformaat, rood
  - Aanbrengen straatbakstenen, dikformaat, geel
  - Aanbrengen tegels 300x300x45mm, grijs
  - Aanbrengen tegels 300x300x80mm, grijs
  - Herstellen inritten
  - Aanbrengen trottoirband 130/150x250mm
  - Aanbrengen opsluitband 100x200mm
  - Aanbrengen opsluitband 100x400mm
  - Aanbrengen opsluitband 60x200mm
  - Aanbrengen inritband 600x200x500mm
  - Inzaaien gazon
  - Aanbrengen parkeerstoetband
  - Aanbrengen stalen paal
  - Aanbrengen straatkolk
  - Aanbrengen trottoirkolk
  - Aanbrengen lijngast
  - \* Bestaande lichtmast
  - Aanbrengen bebording

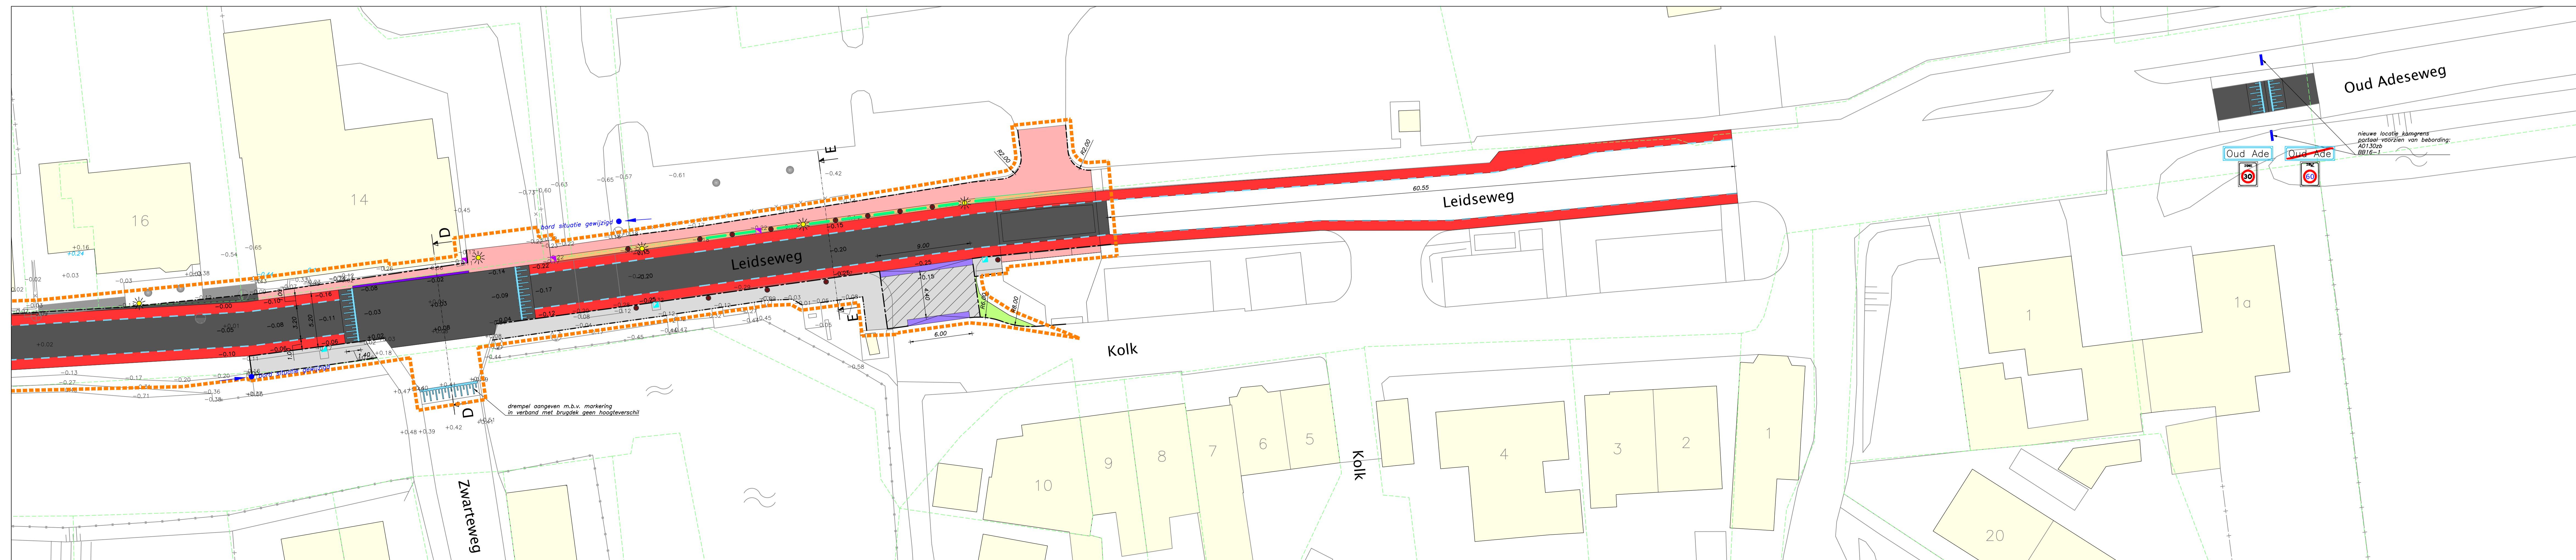

**GEMEENTE**  
**Kaag en Braassem**

PROJECT : **Reconstructie Leidseweg te Oud Ade**  
ONDERWERP : **Nieuwe situatie**

<b>BOOT</b> organiserend ingenieursburo	<table border="0"> <tr> <td><b>Wijzigingen</b></td> <td><b>Tekeninggegevens</b></td> <td><b>Status</b></td> </tr> <tr> <td>Datum: 11-02-2013 27-02-2013 21-03-2013</td> <td>Gel.: bos Tekenaar: bos Projectleider: JRF Schaal: 1:200 Formaat: Bx2</td> <td> <input type="checkbox"/> Ontwerp  <input type="checkbox"/> Concept  <input checked="" type="checkbox"/> Definitief  <input type="checkbox"/> Voor uitvoering  <input type="checkbox"/> Revisie         </td> </tr> </table>	<b>Wijzigingen</b>	<b>Tekeninggegevens</b>	<b>Status</b>	Datum: 11-02-2013 27-02-2013 21-03-2013	Gel.: bos Tekenaar: bos Projectleider: JRF Schaal: 1:200 Formaat: Bx2	<input type="checkbox"/> Ontwerp <input type="checkbox"/> Concept <input checked="" type="checkbox"/> Definitief <input type="checkbox"/> Voor uitvoering <input type="checkbox"/> Revisie
<b>Wijzigingen</b>	<b>Tekeninggegevens</b>	<b>Status</b>					
Datum: 11-02-2013 27-02-2013 21-03-2013	Gel.: bos Tekenaar: bos Projectleider: JRF Schaal: 1:200 Formaat: Bx2	<input type="checkbox"/> Ontwerp <input type="checkbox"/> Concept <input checked="" type="checkbox"/> Definitief <input type="checkbox"/> Voor uitvoering <input type="checkbox"/> Revisie					
Veendaal tel: 0318 - 62 76 00 E-mail: (G14) tel: 0461 - 37 71 66 http://www.bunboot.nl	Bestand : <b>12-0323-002</b> Blad : <b>03</b>						