

VERZONDEN 12 JULI 2013

DATUM
UW BRIEF VAN 20 juni 2013
UW KENMERK JEU/96683/126486
ONS KENMERK VG/U
INGEKOMEN NR. I1304457
ONDERWERP Watervergunning

CONTACTPERSOON R. Verhoef
DOORKIESNUMMER 088 - 97 43 086
E-MAILADRES r.verhoef@wshd.nl
BIJLAGEN vergunning met nr. D0022978



U1305182



waterschap
**Hollandse
Delta**

N.V. Eneco Beheer
T.a.v. de heer J. Euser
Postbus 2400
3000 CK ROTTERDAM

cc: Bje BeBB PA

Geachte heer Euser,

Naar aanleiding van de aanvraag van Joulz B.V. is besloten N.V. Eneco Beheer een vergunning te verlenen voor het leggen van een laagspanningskabel aan de Rhoonse Baan, Verlengde Zuiderparkweg en Koperhoek te Rhoon, gemeente Albrandswaard.

De vergunning met nummer D0022978 treft u als bijlage aan.

De mogelijkheid bestaat dat tegen het besluit bezwaar wordt gemaakt. Ook kan het verzoek worden ingediend om een voorlopige voorziening. Hiervoor verwijzen wij u naar de aandachtspunten die zijn bijgevoegd bij de vergunning.

Met nadruk wijzen wij u erop dat de uitvoering van de werkzaamheden, waartoe vergunning is verleend, gedurende de genoemde bezwaartermijn geheel voor uw risico komt.

Wij adviseren u deze brief bij de vergunning te bewaren. Voorts verzoeken wij u bij correspondentie het nummer van de vergunning te vermelden.


Aan deze vergunning zijn geen leges verbonden.

Heeft u naar aanleiding van deze brief nog vragen, dan kunt u contact opnemen met de medewerker zoals genoemd boven aan deze brief.

Hoogachtend,
namens dijkgraaf en heemraden,

ing. H.A. Zevenbergen-Barendregt
teamleider vergunningverlening

Handelsweg 100
2988 DC Ridderkerk
Postadres Postbus 4103
2980 GC Ridderkerk
telefoon 088 974 30 00
fax 088 974 30 01
internet www.wshd.nl
info@wshd.nl

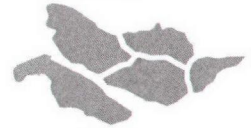

waterschap
**Hollandse
Delta**

Watervergunning

Aanhef

Dijkgraaf en heemraden van waterschap Hollandse Delta hebben op 20 juni 2013 een aanvraag ontvangen van Joulz B.V. om aan N.V. Eneco Beheer te Rotterdam een vergunning te verlenen. De aanvraag betreft het uitvoeren van handelingen in een waterstaatswerk of beschermingszone, waarvoor krachtens verordening van het waterschap vergunning is vereist.

Besluit

Gelet op de bepalingen van de Waterwet, de Keur voor waterschap Hollandse Delta 2009, de Algemene wet bestuursrecht en de hieronder vermelde overwegingen besluiten dijkgraaf en heemraden als volgt:

- I De gevraagde vergunning aan N.V. Eneco Beheer, postbus 2400, 3000 CK Rotterdam, of diens rechtverkrijgende(n), te verlenen. De vergunning betreft het leggen van een laagspanningskabel aan de Rhoonse Baan, Verlengde Zuiderparkweg en Koperhoek te Rhoon, gemeente Albrandswaard.
- II De vergunning te verlenen voor onbepaalde tijd voor het hebben en onderhouden van de werken genoemd onder besluit I.
- III De onder besluit I genoemde werkzaamheden niet uit te mogen voeren in de periode van 1 oktober tot 1 april daaropvolgend.
- IV De vergunning te verlenen voor de realisatie van de werken genoemd onder besluit I voor een periode van drie jaar, gerekend vanaf het moment dat de vergunning in werking treedt.
- V De gewaarmerkte tekening zoals opgenomen in bijlage II deel te laten uitmaken van deze vergunning.
- VI Aan de vergunning de opgenomen voorschriften te verbinden.

Ondertekening

Ridderkerk, d.d. 12 JULI 2013

Namens dijkgraaf en heemraden,



ir. H.T.J. Peelen
lid van directieraad

Legeskosten: nihil

Afschrift

Een afschrift van deze vergunning is gezonden aan het college van burgemeester en wethouders van de gemeente Albrandswaard, info@albrandswaard.nl.

Handelsweg 100
2988 DC Ridderkerk
Postadres Postbus 4103
2980 GC Ridderkerk
telefoon 088 974 30 00
fax 088 974 30 01
internet www.wshd.nl
info@wshd.nl

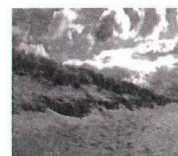

waterschap
**Hollandse
Delta**

Voorschriften

Ten aanzien van de aanvang en voltooiing van de werkzaamheden

1. De aanvang van de werkzaamheden moet ten minste één week van tevoren aan de afdeling Handhaving worden gemeld via het waterschapsloket. Het waterschapsloket is bereikbaar onder telefoonnummer 0900 2005005 (10 ct/min) of per e-mail 2005005@wshd.nl.
2. Voor aanvang van de werkzaamheden dient een naam en telefoonnummer van een contactpersoon, die in geval van calamiteiten door het waterschap bereikt kan worden, te worden gemeld bij het waterschapsloket.
3. Zonder de schriftelijke toestemming van het waterschap mag het werk niet worden gewijzigd, uitgebreid of verwijderd.
4. Indien ten behoeve van onderhoud enige grondroering, ophoging of vernieuwing moet worden gedaan moet ten minste één week van tevoren en anders zo vroeg als mogelijk dit schriftelijk worden gemeld aan de afdeling Handhaving.
5. Schade en onderhoud aan het oppervlaktewaterlichaam, als gevolg van de uitvoering van het werk, blijft gedurende een periode van een jaar na voltooiing van de werken voor rekening van de vergunninghouder.

Ten aanzien van uitvoering en revisie

6. Tijdens de uitvoering van het werk dient een exemplaar van deze vergunning met gewaarmerkte tekeningen op het werk aanwezig te zijn.
7. De werken moeten worden uitgevoerd overeenkomstig de bij deze vergunning behorende en als zodanig gewaarmerkte bijlagen, behoudens de uit de voorschriften voortvloeiende wijzigingen en/of aanvullingen.
8. Tijdens de uitvoering moet op eerste aanwijzing van de afdeling Handhaving in geval van calamiteiten en/of wateroverlast door de vergunninghouder direct alle maatregelen worden genomen die nodig zijn om de stabiliteit en de veiligheid van de waterkering en de lokale waterhuishouding te waarborgen.
9. Indien het waterschap vaststelt dat wijziging van plaats of samenstelling van de krachtens deze vergunning toegestane werken met betrekking tot het waterstaatkundig belang nodig is, moeten deze wijzigingen op eerste aanzegging door de vergunninghouder worden aangebracht of uitgevoerd.
10. De stabiliteit en de veiligheid van de waterkering en de lokale waterhuishouding mag tijdens de uitvoering van de werkzaamheden niet worden verstoord. Hiertoe moeten afdoende maatregelen getroffen worden.
11. Na het gereedkomen van de werken moeten binnen 2 maanden de revisietekeningen conform het Rijksdriehoeksstelsel bij voorkeur digitaal of anders in drievoud aan de afdeling Handhaving worden toegezonden.

Ten aanzien van kabels

12. De kabel mag geen nadelige interferentie voor kabels of leidingen in hun directe omgeving veroorzaken.
13. Bij vervanging van kabels dienen de niet meer in gebruik zijnde kabels te worden verwijderd uit de zonering van de waterkering, het oppervlaktewaterlichaam en beschermingszones.



waterschap
**Hollandse
Delta**

Ten aanzien van grondroeringen

14. Al het uit ontgravingen komend puin of andere voorwerpen moet worden afgevoerd.
15. De kabel moet een gronddekking krijgen van tenminste 0,70 m ten opzichte van het maaiveld.
16. Ingravingen mogen in geen geval dieper plaatsvinden dan tot 0,10 m beneden de onderkant van de kabel.
17. Direct na de voltooiing van de werkzaamheden dient het oppervlak geheel in overeenstemming met de omgeving worden afgewerkt en bekleed waarbij eventueel ontstane lagen aangevuld moeten worden. De lagen moeten goed worden verdicht en maximaal 20 cm dik zijn.
18. De conusweerstand van goed verdichte grond moet tenminste gelijk zijn aan 0,20 MPa per 10 mm of tenminste 4 MPa.
19. Grondroeringen behoren tot het strikt noodzakelijke te worden beperkt. Eventuele nazakkingen, voor zover die het gevolg zijn van de werkzaamheden, moeten door en op kosten van de houder van de vrijstelling worden hersteld.

Voorschriften ten aanzien van oppervlaktewaterlichamen**Ten aanzien van werkzaamheden bij oppervlaktewaterlichamen**

20. Bij het uitvoeren van de activiteiten en werkzaamheden moet van de maten van het betreffende oppervlaktewaterlichaam volgens de legger worden uitgegaan, met dien verstande dat wanneer het oppervlaktewaterlichaam ruimere afmetingen heeft, van deze ruimere afmetingen moet worden uitgegaan.
21. De sleuf voor het aanleggen van de kabel en eventuele las- of aansluitgaten of handholes voor het aansluiten van de kabel moeten tenminste 0,50 m uit de insteek van het oppervlaktewaterlichaam worden gegraven.
22. Ingravingen moeten op een zodanige wijze worden gemaakt dat de taluds van de gemaakte sleuf niet mogen afschuiven.
23. De uitvoering en constructie van de in dit besluit bedoelde werken moeten van een zodanige aard zijn, dat de beschermingszone langs oppervlaktewaterlichamen berijdbaar is en blijft voor onderhoudsmaterieel.

Voorschriften ten aanzien van waterkeringen**Ten aanzien van een kabel nabij waterkeringen**


24. De kabel moet in open ontgraving worden aangelegd.
25. De kabel moet via een waterdichte en trekvaste plug/flens door de betonconstructie worden gevoerd.
26. De plug/flens moet worden bevestigd aan de betonconstructie, zodat deze zich niet kan verplaatsen.
27. De kabel moet binnen de begrenzing van de waterkering een gronddekking hebben van 1,00 m ten opzichte van het maaiveld. In de beschermingszones kan worden volstaan met een dekking van 0,60 m tot 0,80 m.



waterschap
**Hollandse
Delta**

Ten aanzien van de afwerking

28. Direct na de voltooiing van de werkzaamheden dient het oppervlak geheel in overeenstemming met de omgeving worden afgewerkt en bekleed en moet direct worden voorzien van de oorspronkelijke steenbekleding/verharding of worden bezood of ingezaaid met een rassenlijstmengsel type Delta 1.
29. Wanneer op 1 oktober geen erosiebestendige dijkbekleding aanwezig is, of deze zich naar het oordeel van het waterschap in slechte staat bevindt, op het werkterrein een weefseldoek Geolon Nicolon PP 40 of gelijkwaardig moet worden aangebracht. Het weefseldoek moet met torstaal krammen worden aangebracht met een doorsnede van 15 mm en een lengte van 800 mm. De krammen moeten worden aangebracht in vakken van 2 x 1 m en kruislings worden afgelijnd met staaldraad. Tussen de aangebrachte krammen moet per vak een zandzak worden aangebracht die ook met 2 krammen wordt vastgezet.

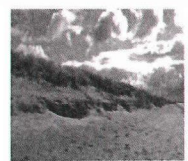

waterschap
**Hollandse
Delta**

Aanvraag en overwegingen

Aanleiding

In verband met de benodigde elektra aansluiting van de pompgemalen die aanwezig zijn in de onderdoorgang van de A15 en ter plaatse van de beweegbare waterkering, is het noodzakelijk hiervoor een laagspanningskabel aan te leggen. De werkzaamheden vinden plaats in een waterkering en nabij diverse oppervlaktewaterlichamen.

Voor een situatieschets van de locatie van de activiteiten wordt verwezen naar bijlage I.

Handelingen waarvoor vergunning wordt aangevraagd

Voor het uitvoeren van handelingen in waterstaatswerken en beschermingszones is op grond van artikel 4.1.1 van de Keur van waterschap Hollandse Delta 2009 een vergunning vereist.

De werkzaamheden worden uitgevoerd in en nabij de waterkering plaatselijk bekend als Rijksweg A15. Deze waterkering is een primaire waterkering volgens de legger van waterschap Hollandse Delta.

De werkzaamheden worden uitgevoerd nabij oppervlaktewaterlichaam H34690. Dit oppervlaktewaterlichaam is een hoofdwatgang volgens de legger van waterschap Hollandse Delta.

De werkzaamheden worden uitgevoerd nabij oppervlaktewaterlichaam T46139. Dit oppervlaktewaterlichaam is een overige watgang volgens de legger van waterschap Hollandse Delta.

Toetsing van de aanvraag aan de doelstellingen van het waterbeheer

Werken of werkzaamheden worden getoetst aan de doelstellingen van de Waterwet. Deze doelstellingen, die richtinggevend zijn bij de uitvoering van het waterbeheer, zijn als volgt geformuleerd:

- voorkoming en waar nodig beperking van overstromingen, wateroverlast en waterschaarste, in samenhang met
- bescherming en verbetering van de chemische en ecologische kwaliteit van watersystemen en
- vervulling van maatschappelijke functies door watersystemen.

Deze doelstellingen vormen in onderlinge samenhang de basis voor vergunningverlening en zijn geconcretiseerd via wettelijk vastgestelde normen en aanvullend beleid ten aanzien van de veiligheid, waterkwantiteit, waterkwaliteit en maatschappelijke functievervulling door watersystemen. De uitwerking hiervan vindt plaats in aanvullende regelgeving (onder andere de Keur van waterschap Hollandse Delta), in water- en beheersplannen op grond van hoofdstuk 4 van de Waterwet en in beleidsregels.

De vastgestelde normen en beleid zijn richtinggevend bij de toetsing of een aangevraagde handeling verenigbaar is met de doelstellingen voor het waterbeheer. Een vergunning wordt verleend indien werken of werkzaamheden zich niet verzetten tegen de doelstellingen van het waterbeheer en het mogelijk is om de belangen van het waterbeheer door het verbinden van voorschriften en beperkingen voldoende te beschermen.

Aanvragen voor een vergunning op grond van de Keur voor werken en werkzaamheden in en nabij waterstaatswerken worden getoetst op:

- effecten op het falen of verslechteren van de functie van waterstaatswerken en daaruit voortvloeiend het totale watersysteem;
- effecten op de (toekomstige) mogelijkheden van het doelmatig beheer en onderhoud van het waterstaatswerken en beschermingszones.



waterschap
**Hollandse
Delta**

Algemeen

Vanuit de technische ruimte van de onderdoorgang van de A15 en beweegbare kering wordt een kabel gedeeltelijk aangelegd binnen de zonering van de waterkering. Buiten de zonering wordt de kabel aangelegd in een tracé langs diverse oppervlaktewaterlichamen en vervolgens aangesloten op een traforuimte. De werkzaamheden langs de oppervlaktewaterlichamen vallen onder de algemene regel "kabels en leidingen in oppervlaktewaterlichamen en wegen". Om het integrale karakter van de vergunning in tact te laten zijn de voorschriften uit de algemene regel opgenomen in deze vergunning. Alleen afwijkingen zullen nader worden toegelicht in de overwegingen.

Overwegingen ten aanzien van de waterkering

De aansluiting op de technische ruimte c.q. pompen is gelegen in de kernzone van de waterkering. Deze technische ruimte maakt deel uit van de onderdoorgang van de A15 en de beweegbare kering. Een alternatief tracé waarbij geen werkzaamheden binnen de zonering van de waterkering hoeven te worden uitgevoerd is niet mogelijk.

Constructie en uitvoering

Vanuit de technische ruimte wordt de kabel via een waterdichte plug/flens door de betonconstructie gevoerd en vervolgens via een open ontgraving aangelegd richting de traforuimte. De kabelsleuf wordt gegraven uit de richting van de waterkering, en heeft binnen de zonering een sleuflengte van maximaal 50 m.

Effecten op de faalmechanismen van de waterkering

Ter plaatse van de werkzaamheden bestaat de daadwerkelijke waterkering uit een betonconstructie met een beweegbare kering. De kabel wordt door middel van een waterdichte en trekvlaste plug/flens door de betonconstructie gevoerd. Vanwege de aanwezige betonconstructie, de plug/flens en de minimale ontgravingen zijn de werkzaamheden niet van invloed op de stabiliteit van de waterkering. Het opnemen van de bekleding is van tijdelijke aard, waardoor de erosiebestendigheid tevens blijft gewaarborgd.

Doelmatig beheer en onderhoud

Na het leggen van de kabel wordt het oppervlak in overeenstemming met de omgeving afgewerkt en wordt de oorspronkelijke staat teruggebracht. De werkzaamheden hebben dan ook geen invloed op de ruimte voor doelmatig beheer en onderhoud.

Overwegingen ten aanzien van het oppervlaktewaterlichaam

De kabel gelegen langs de oppervlaktewaterlichamen wordt aangelegd op minimaal 0,50 m uit de insteek.

Er zijn dan ook geen afwijkingen ten aanzien van de algemene regel "kabels en leidingen in oppervlaktewaterlichamen en wegen".

Slotoverweging

Bij het naleven van de aan dit besluit verbonden voorschriften en gelet op het individuele belang van de vergunninghouder wordt de inbreuk op het waterstaatswerk aanvaardbaar geacht en zijn er vanuit het waterschap geen bezwaren tegen het verlenen van de gevraagde vergunning.

Procedure

De aanvraag is op 20 juni 2013 door het waterschap ontvangen en geregistreerd onder nummer I1304457.

De ingediende aanvraag bevat de volgende stukken:

- aanvraagformulier;
- 1 tekening d.d. 6 juni 2013 met kenmerk I1304457.

Joulz B.V. te Rotterdam is door N.V. Eneco Beheer gemachtigd om bovengenoemde aanvraag in te dienen.

De voorbereiding van deze vergunning heeft conform het gestelde in afdeling 4.1.2 van de Algemene wet bestuursrecht (Awb) plaatsgevonden.




waterschap
**Hollandse
Delta**

Aandachtspunten


- I De vergunninghouder moet er rekening mee houden dat er naast de onderhavige vergunning, voor de handelingen waarop de vergunning betrekking heeft, tevens andere vergunning(en) en/of ontheffing(en) en/of een meldingsplicht vereist kunnen zijn.
- II Het hebben van deze vergunning ontslaat de houder niet van de verplichting om de redelijkerwijs mogelijke maatregelen te treffen teneinde te voorkomen dat derden ten gevolge van het gebruikmaken van de vergunning schade lijden.
- III Indien het vergunningplichtige werk in andere handen mocht overgaan – bijvoorbeeld door verkoop, erfopvolging, overdracht van gebruiksrecht of anderszins – moet wijziging van de tenaamstelling van de vergunning schriftelijk worden aangevraagd bij het college van dijkgraaf en heemraden van waterschap Hollandse Delta. Het verzoek moet worden gedaan binnen vier weken na de rechtsopvolging.
- IV Op grond van de Algemene wet bestuursrecht kan een (rechts)persoon, wiens belang rechtstreeks bij de vergunning is betrokken, gedurende een periode van zes weken vanaf de dag na bekendmaking, tegen dit besluit een bezwaarschrift indienen. Het bezwaarschrift moet worden gericht aan college van dijkgraaf en heemraden van waterschap Hollandse Delta, Postbus 4103, 2980 GC Ridderkerk
- V De vergunning treedt in werking na bekendmaking. Op grond van artikel 6:16 Algemene wet bestuursrecht schorst het bezwaar de werking van dit besluit niet. Gelet hierop kan, na indiening van het bezwaarschrift, gedurende de bezwaartermijn ook een verzoek om een voorlopige voorziening worden ingediend op grond van artikel 8:81 Algemene wet bestuursrecht. In geval een voorlopige voorziening wordt ingediend, treedt de vergunning niet in werking voordat op dit verzoek is beslist. Het verzoek tot het treffen van een voorlopige voorziening moet worden gericht aan de Voorzieningenrechter van de sector bestuursrecht van de Rechtbank Rotterdam, Postbus 50950, 3007 BL Rotterdam of digitaal via <http://loket.rechtspraak.nl/bestuursrecht>.

Wij verzoeken u vriendelijk om een afschrift van het verzoek tot het treffen van een voorlopige voorziening toe te zenden aan het college van dijkgraaf en heemraden van waterschap Hollandse Delta, Postbus 4103, 2980 GC Ridderkerk.
- VI Voor vragen omtrent deze vergunning kunt u contact opnemen met het waterschap via het waterschapsloket op nummer 0900 2005 005 (10 ct/min).

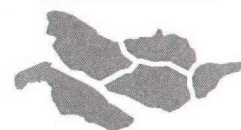

waterschap
**Hollandse
Delta**

Bijlage I Locatie projectgebied

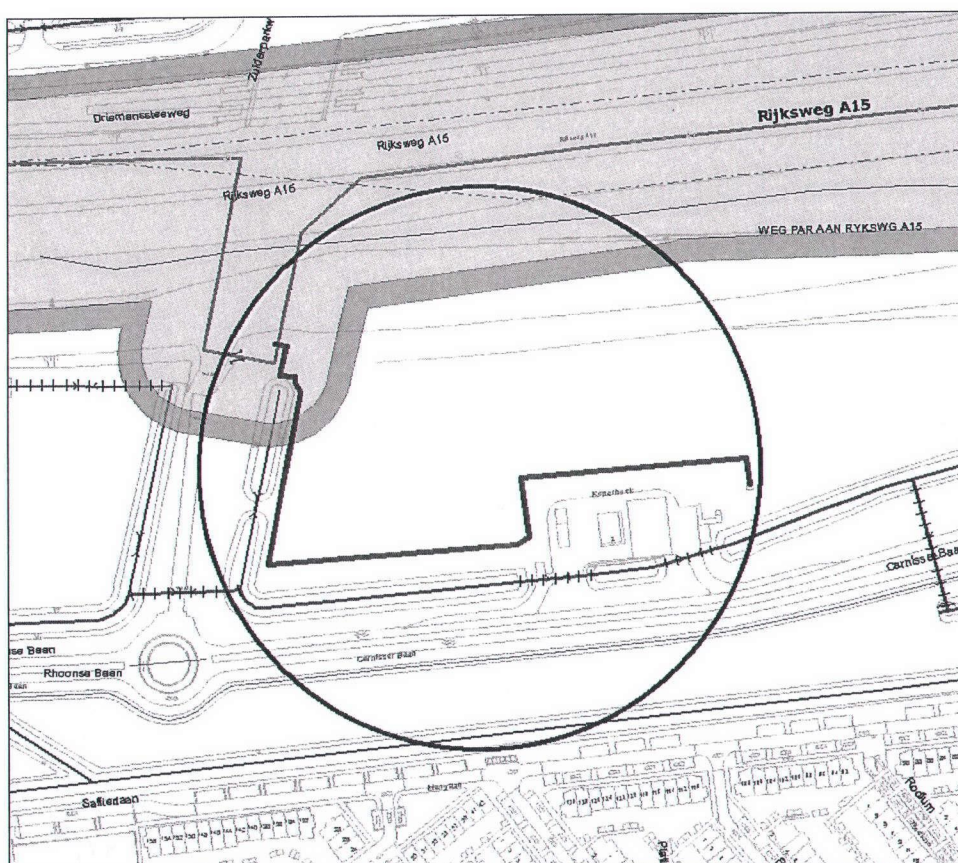




waterschap
**Hollandse
Delta**

Bijlage II Gewaarmerkte tekeningen

- tekeningnummer E_21005831, d.d. 06-06-2013, kenmerk I1304457

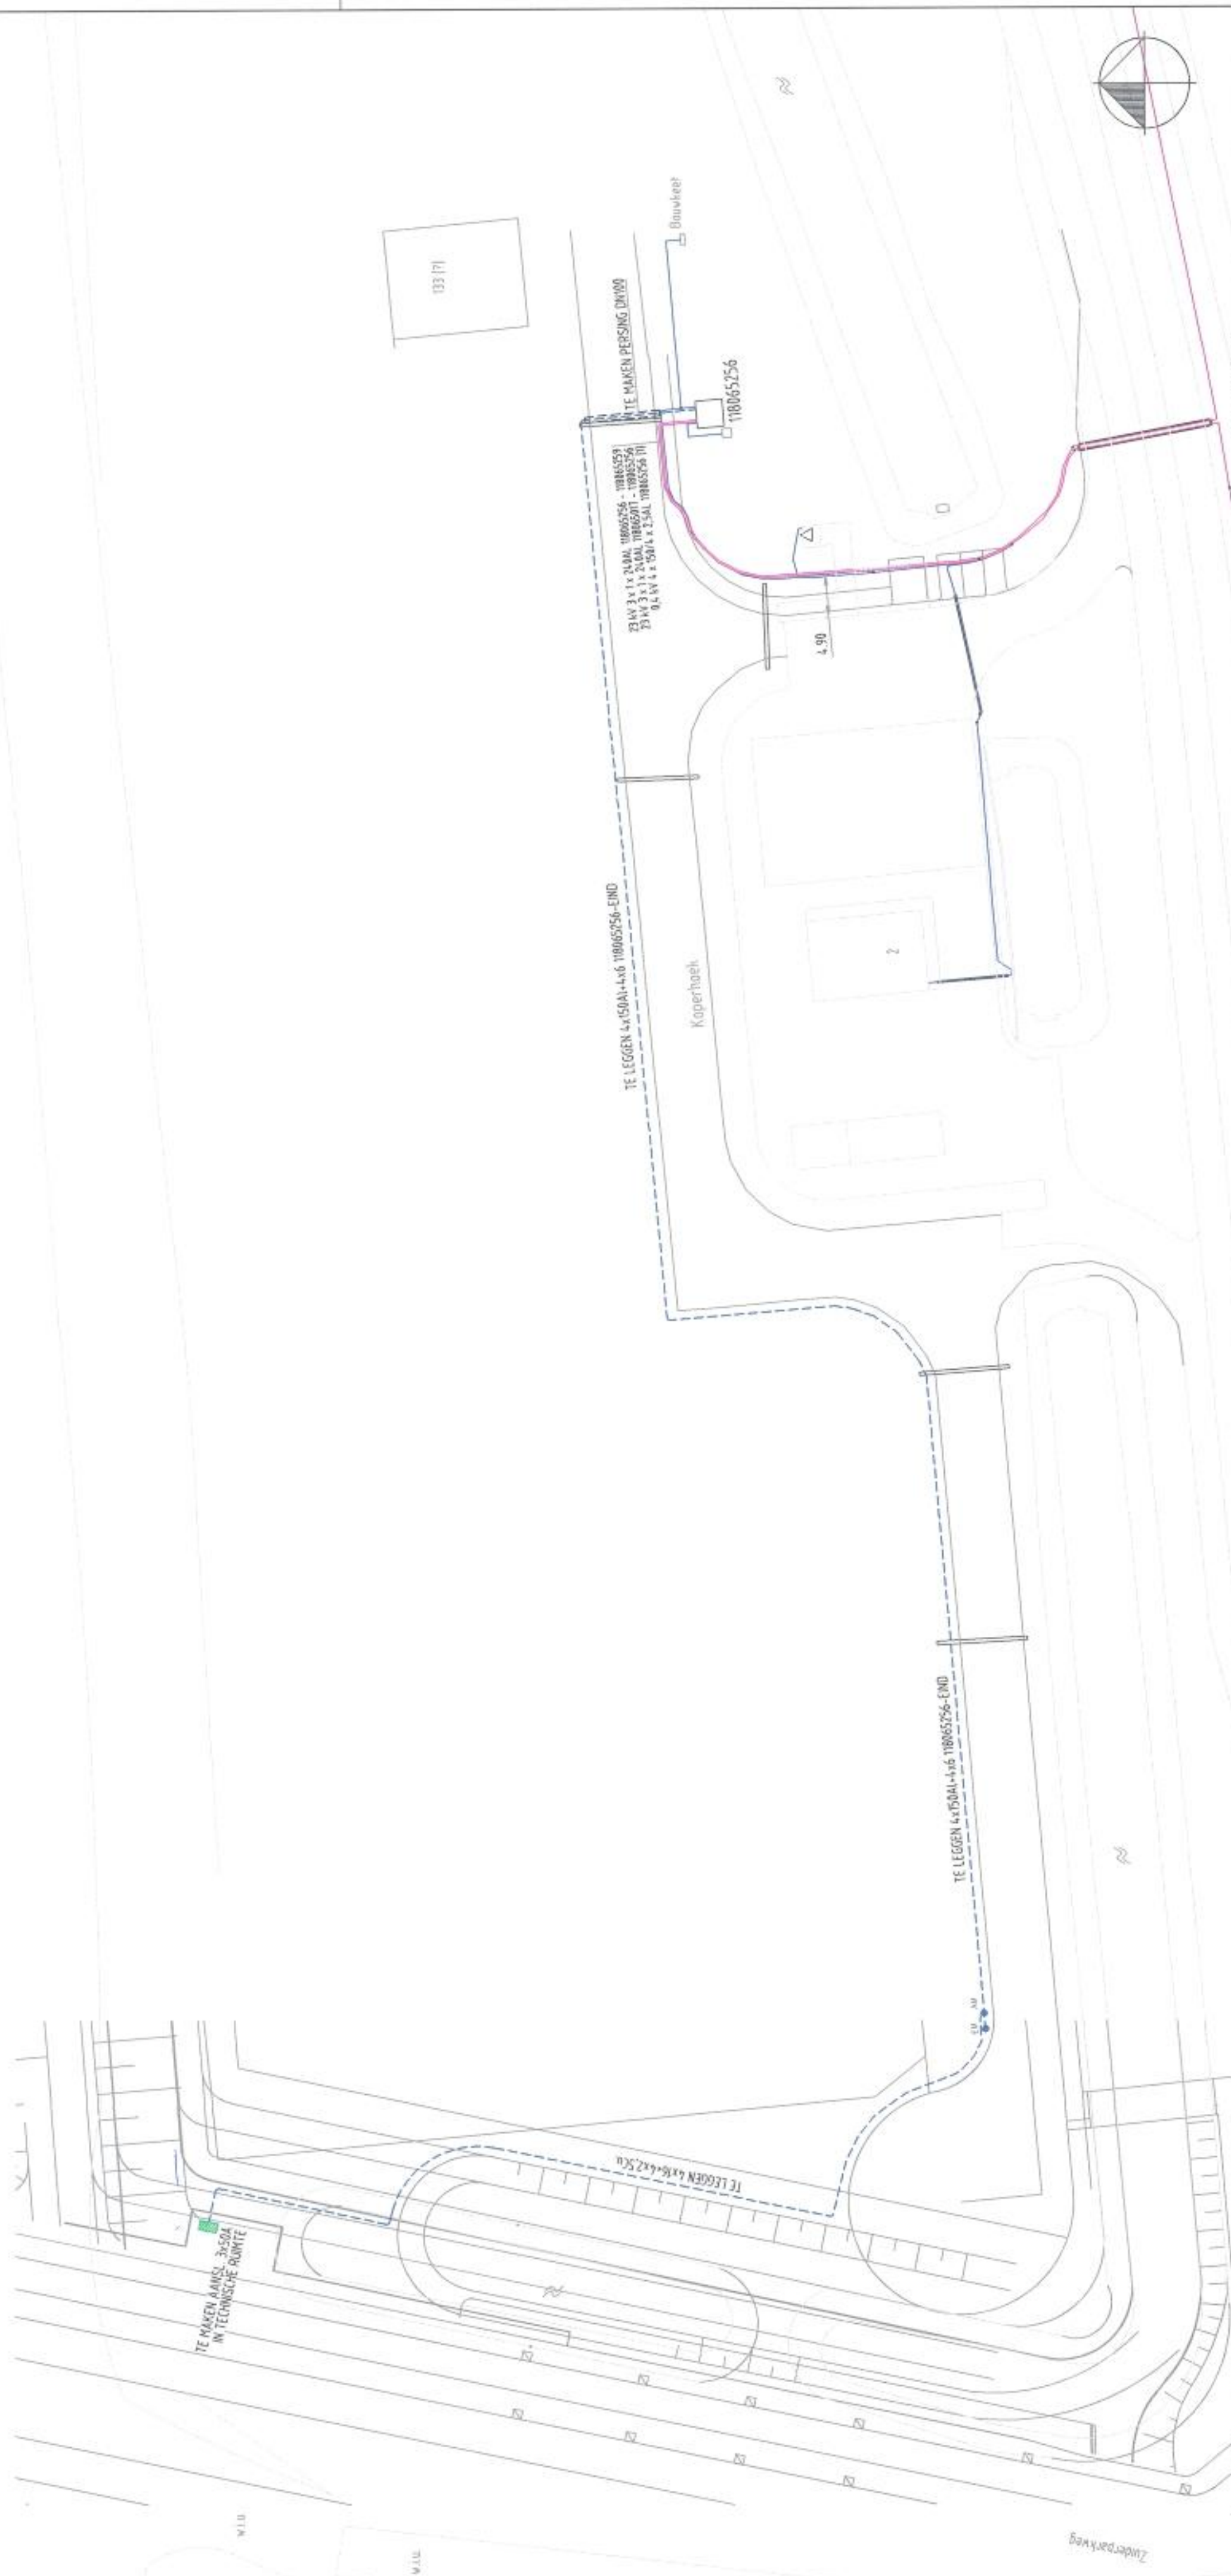

STEDIN

Mediabeer BV

#1

6-6-2013

StedinGCE4

Wijk

Datum

Gepl.

Gepl.

Formaat: A2

Schaal: 1:500

Aantal bladen: -

Volgend blad: -

Tracelengte: 330 Mtr.

Waterschap Hollandse Delta

Joulz

I 1304457

BEHOORT BIJ BESLUIT

0022978

Discipline Elektra

Tek. nr. E_2005831

Bladnr: 001

NALEZEN CODERING

Roos = 23kV, Huisant = 23kV, Oor = 10kV, Blauw = LS, Cym = TC, Groen = OV

BUITEN BEDRIJF

TE RIJZEN KABEL

TE VERWIJDEREN KABEL

BESTAAANDE KABEL

NEUW TE LEGGEN KABEL

BOUWAANSL

HUISAANSL

MSR

TE RIJZEN MANTELBUIJS

TE VERWIJDEREN MANTELBUIJS

BESTAAANDE MANTELBUIJS

TE LEGGEN MANTELBUIJS

Postbus 13

3320 AA, Helvoirtsebaan

Tel : 0181-328503

Fax : 0181-328503

www.gcecad-service.nl

E-mail: info@gcecad-service.nl