


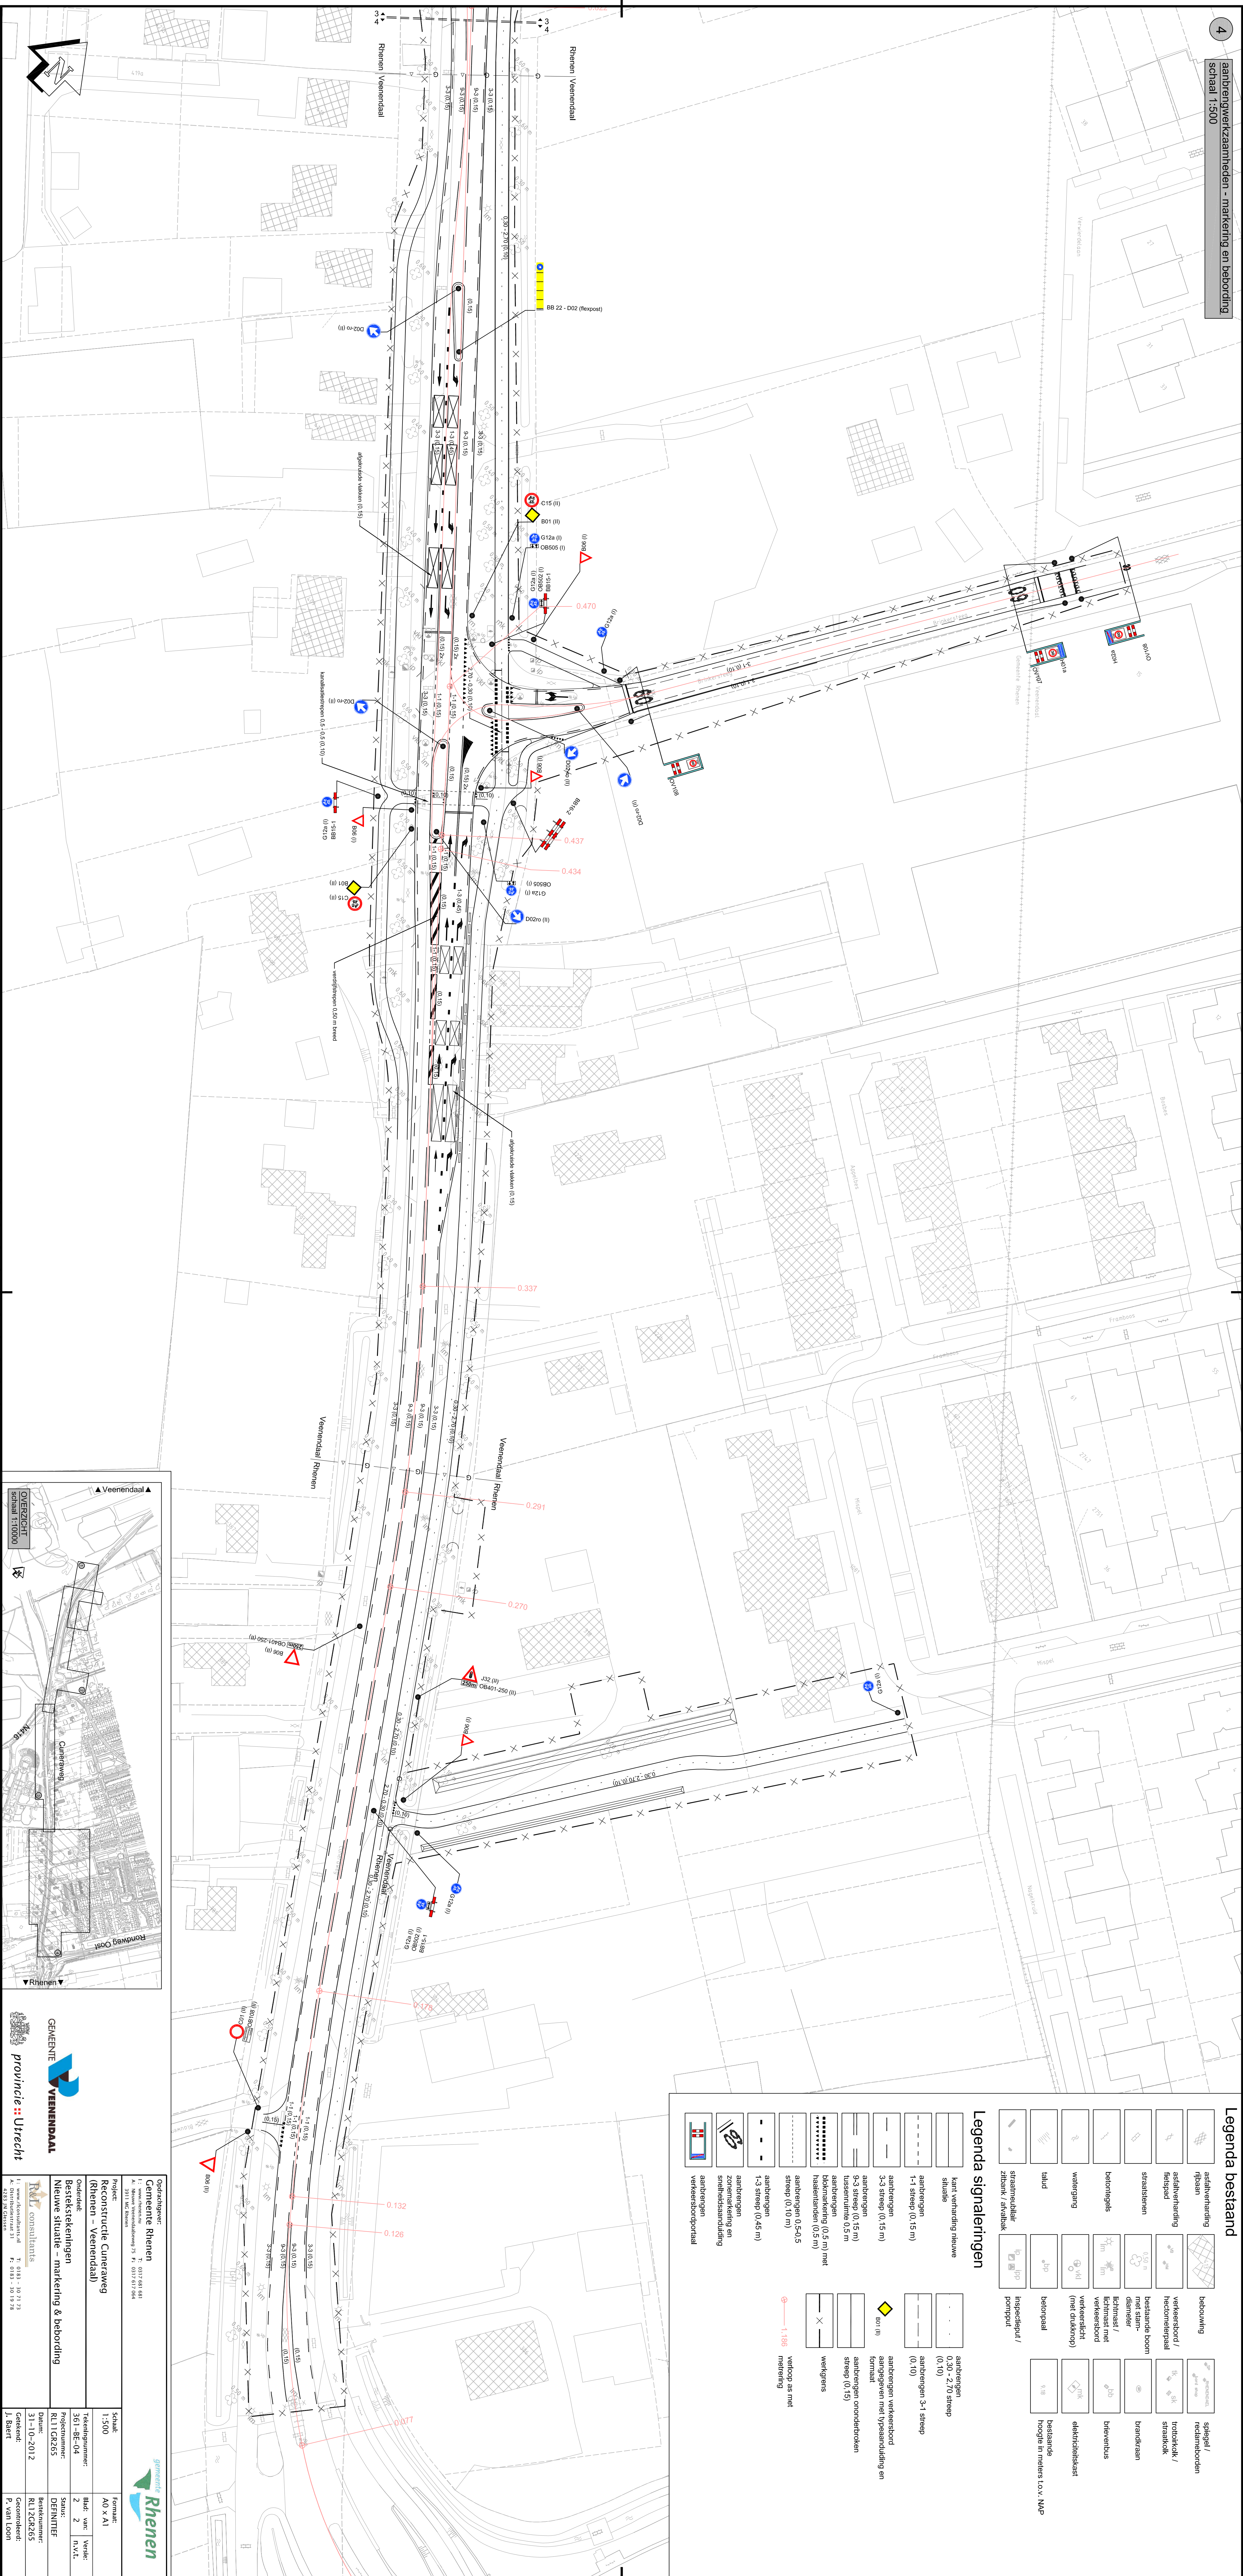

Legenda bestaad	
	inspectieput / pomput
	bestaande hoogte in meters t.o.v. NAP

Legenda signaleringen

[illegible][illegible]