



situatie blad 1

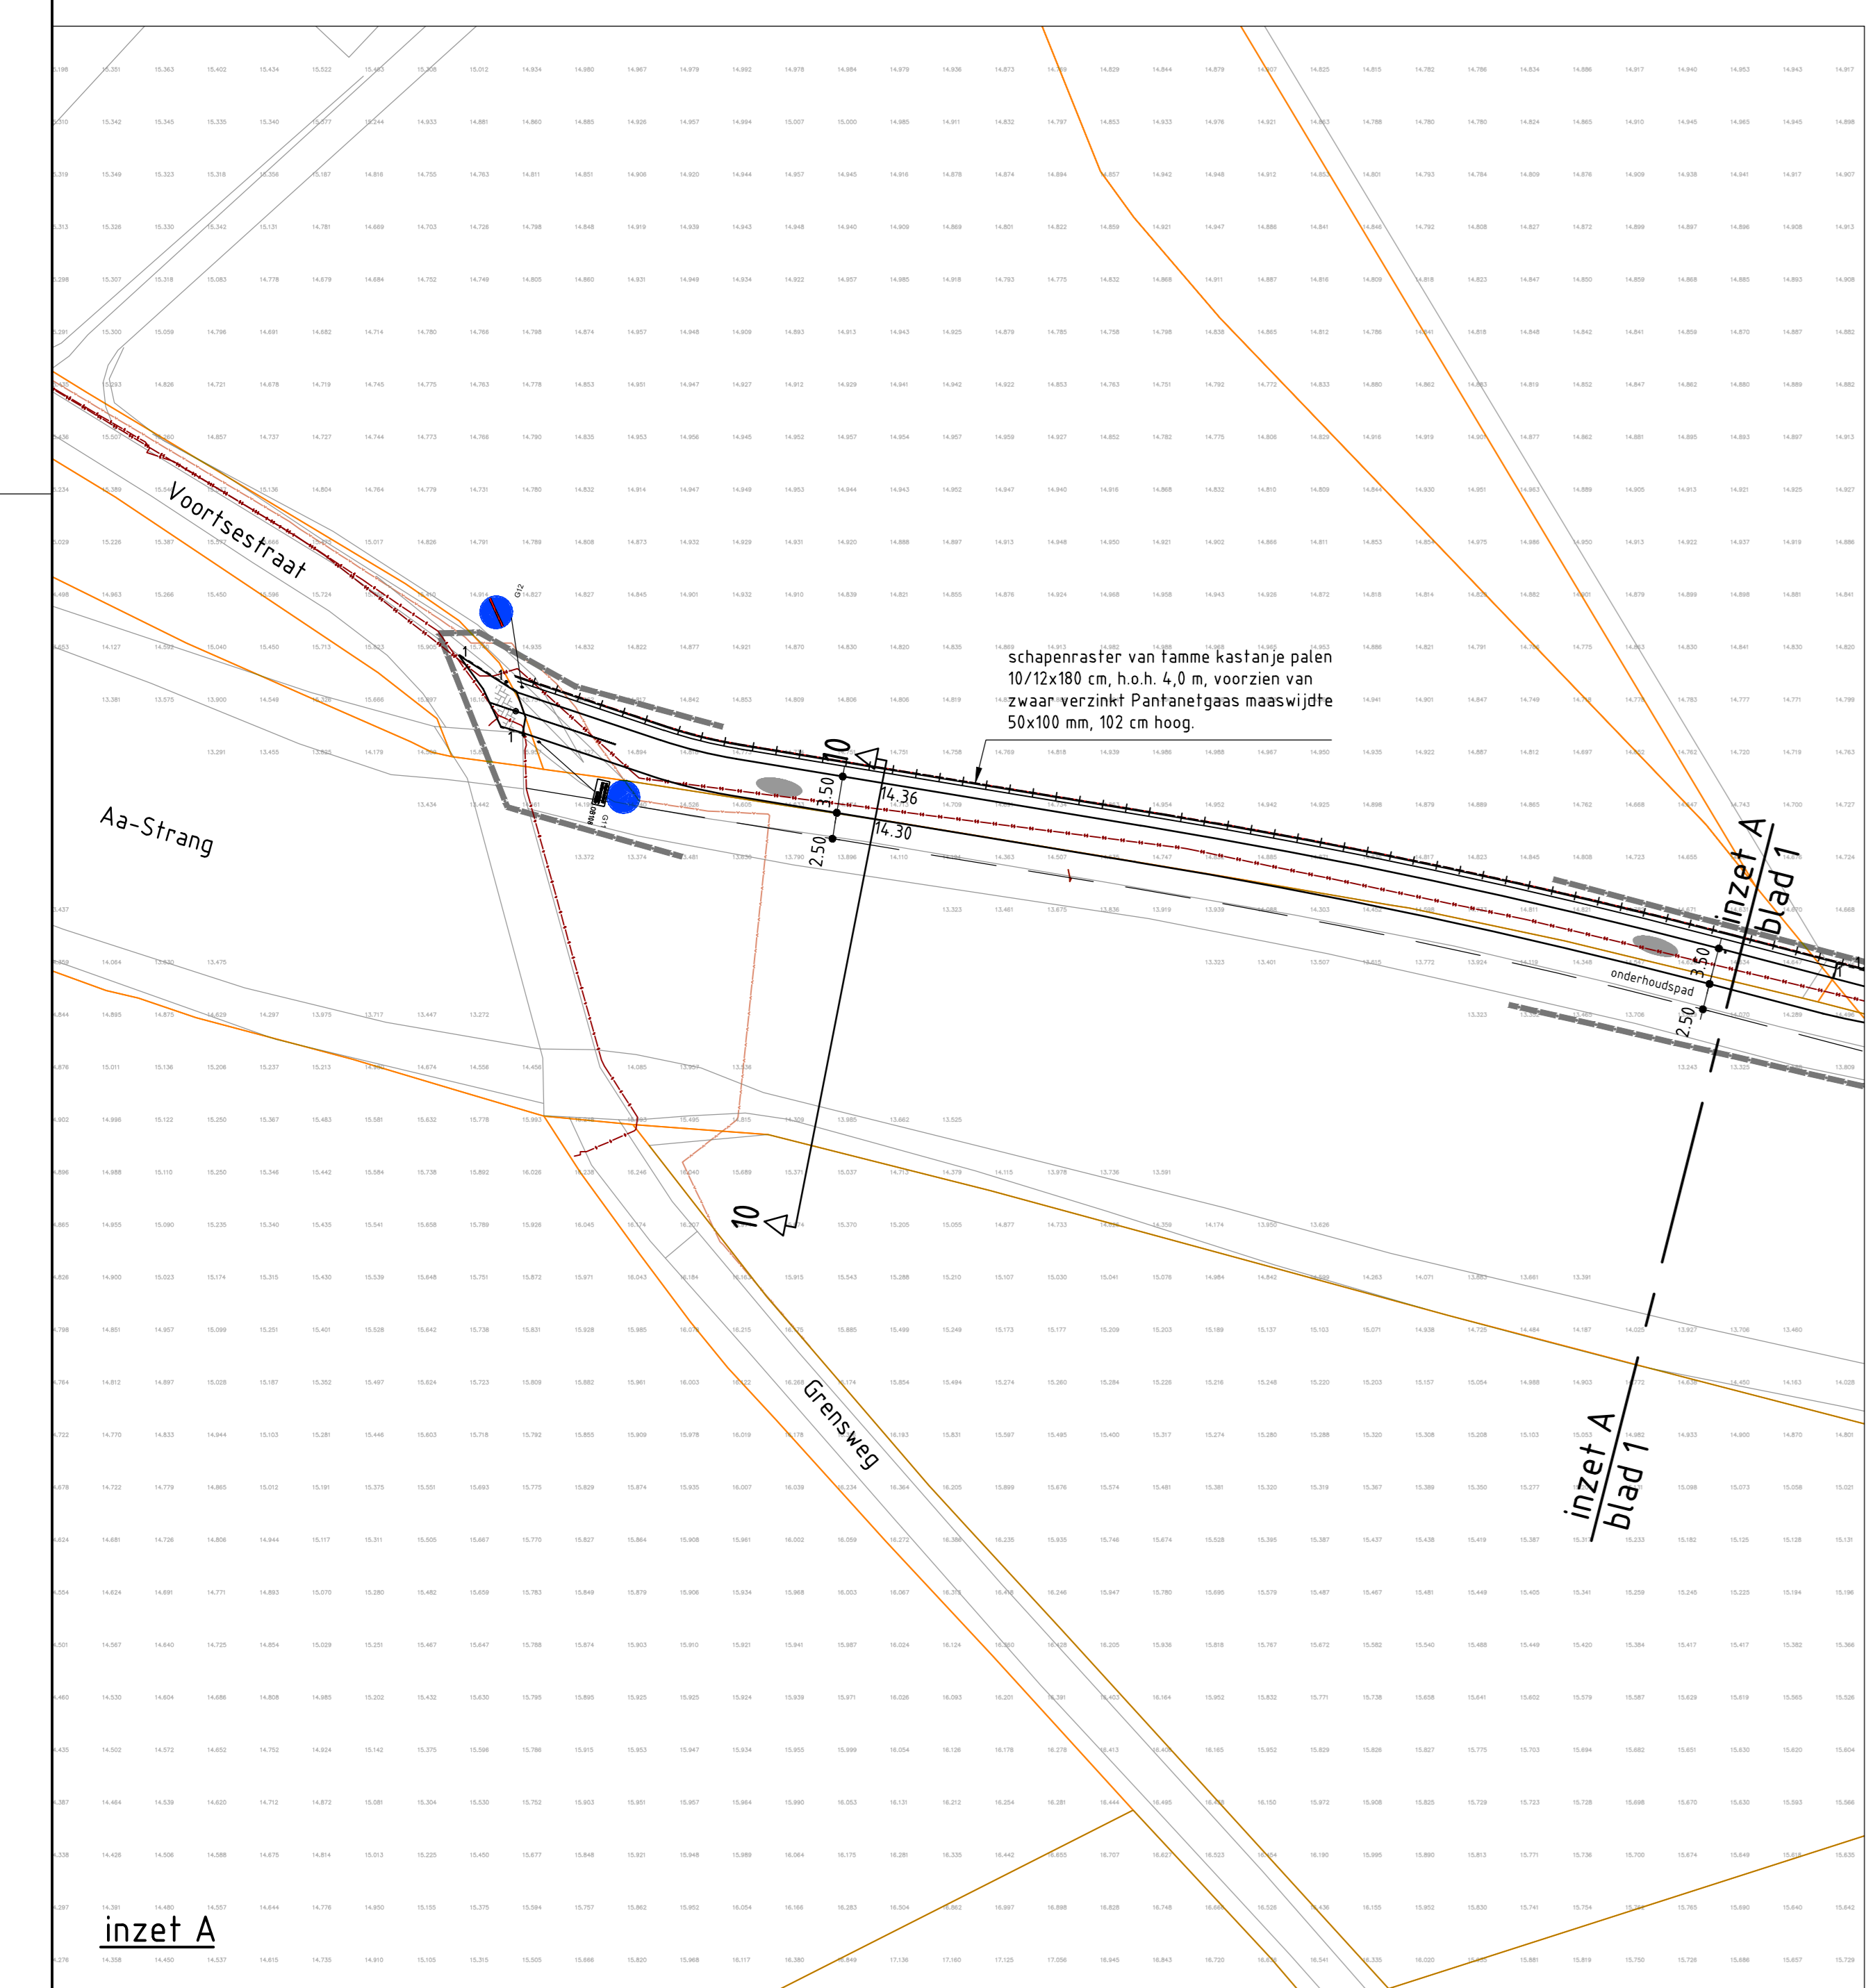

inzet A

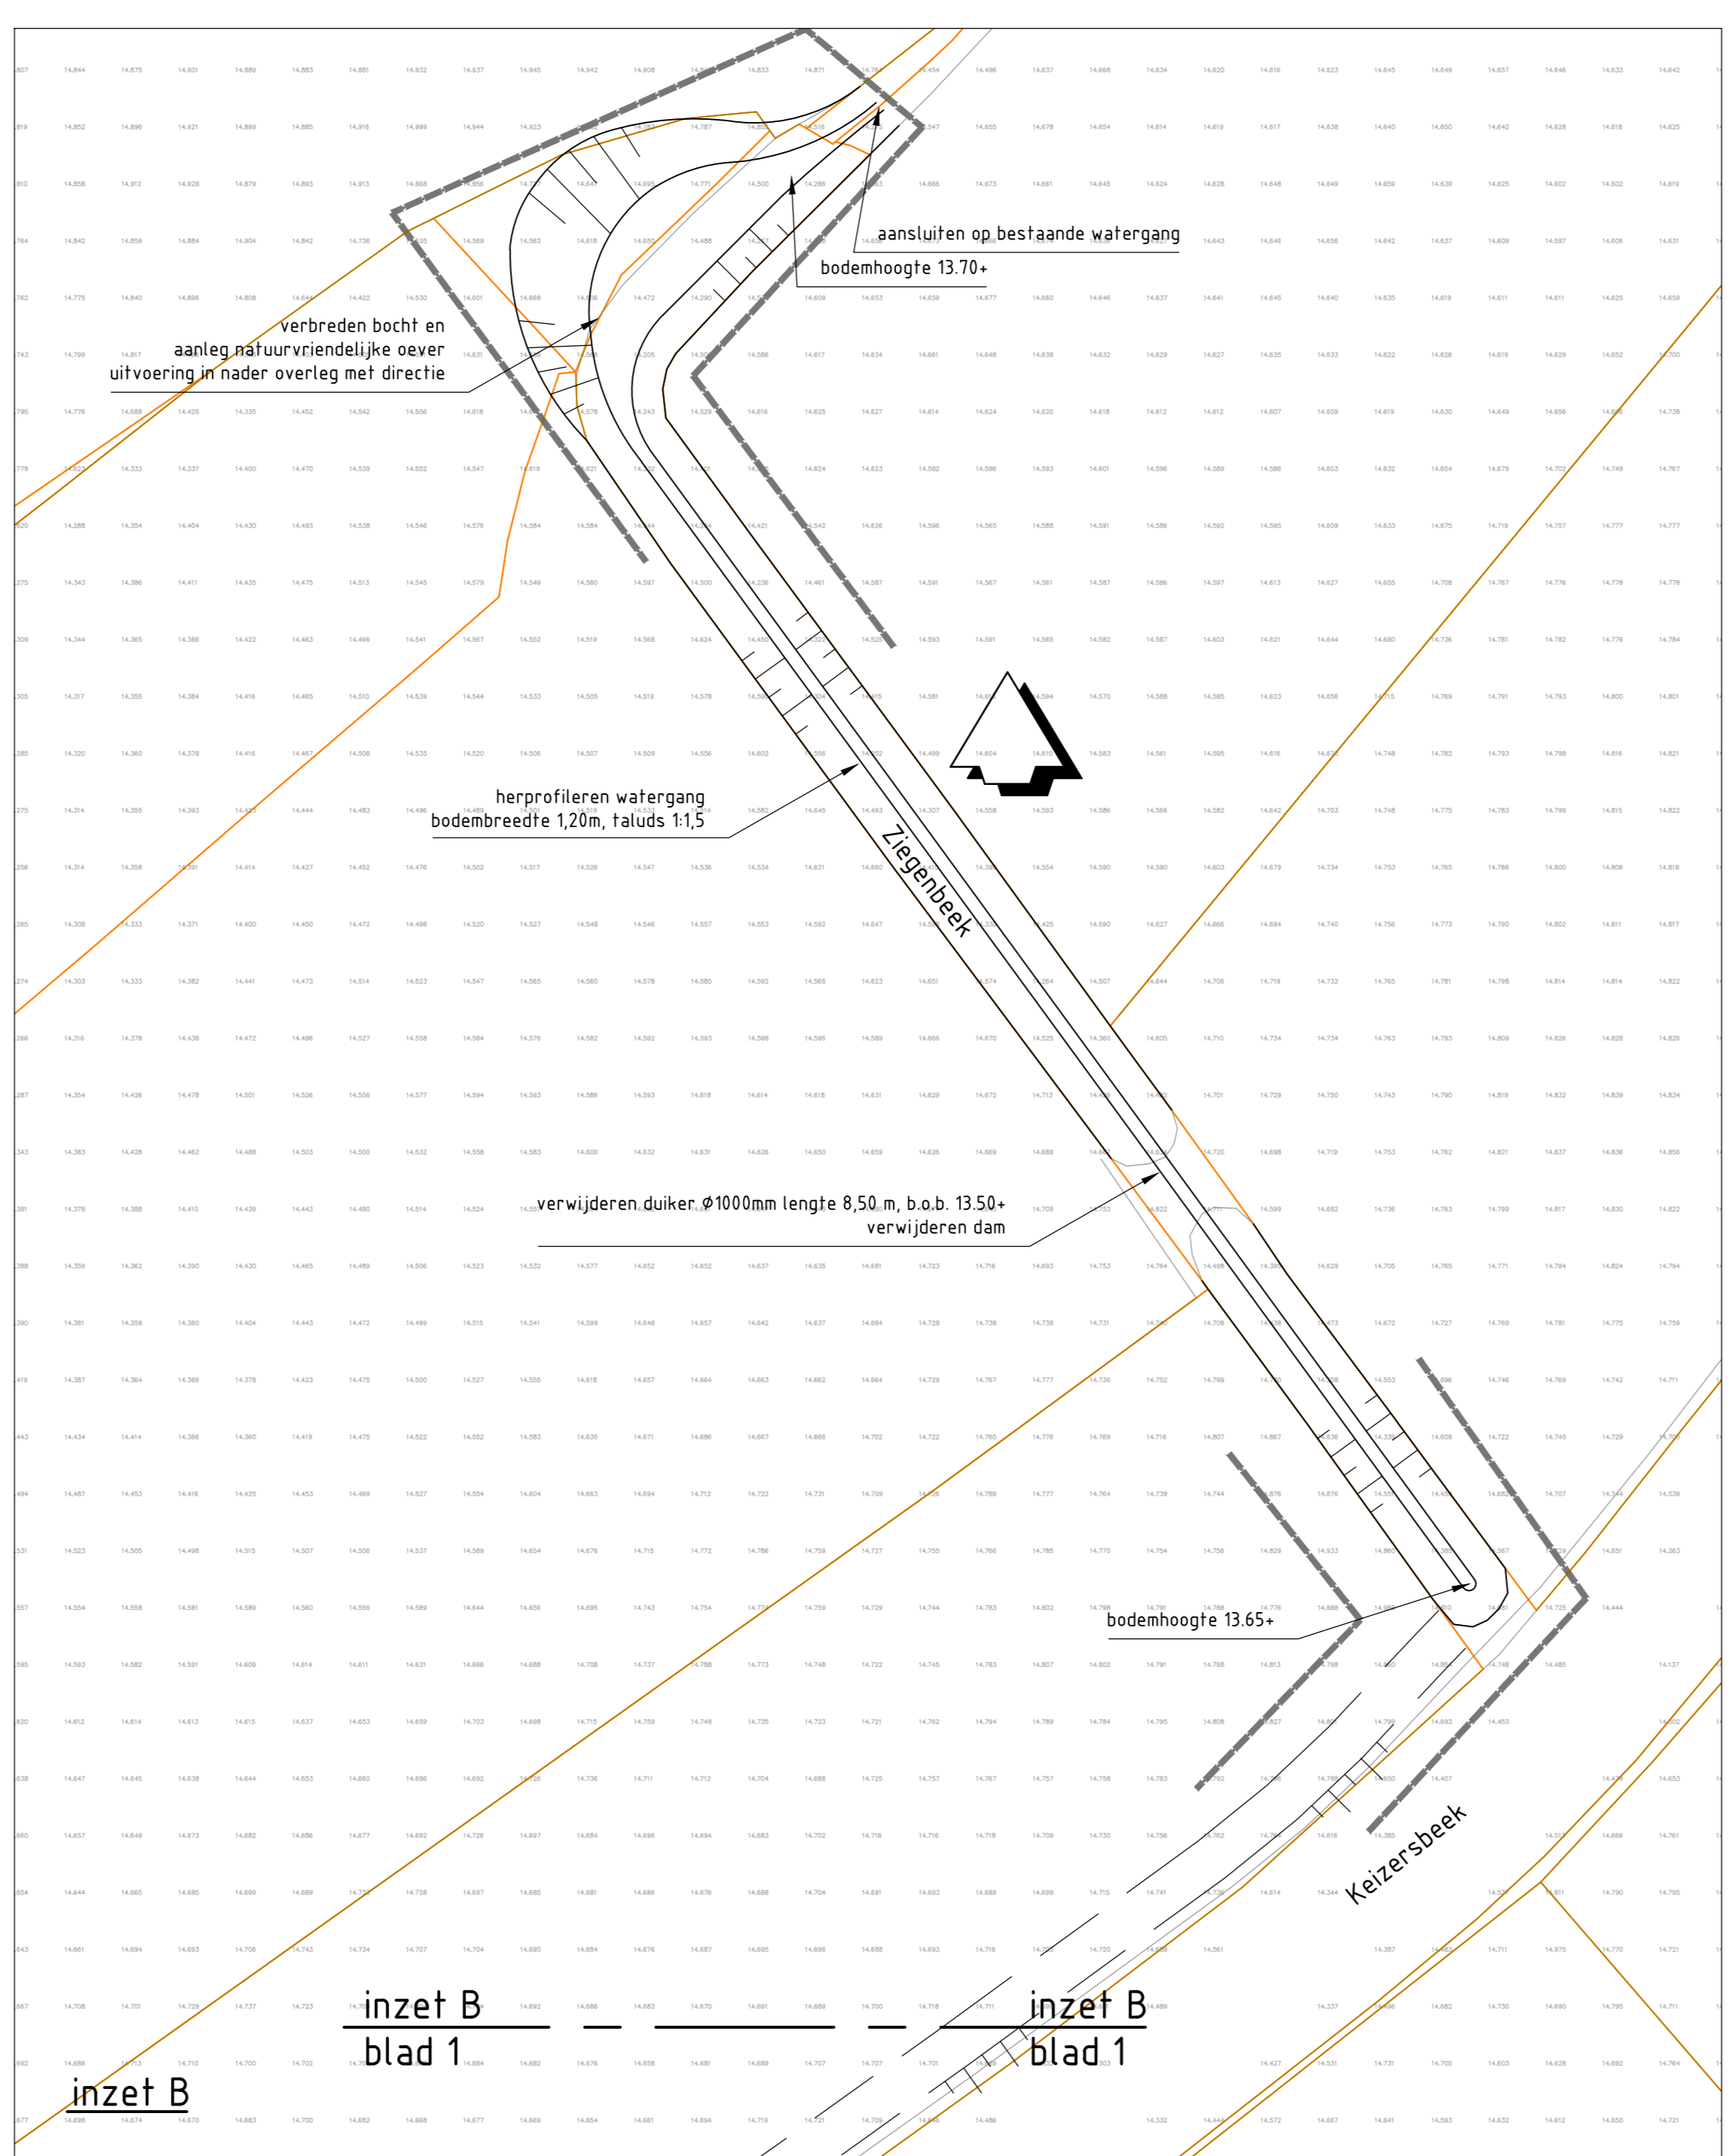

inzet B


Legenda

- 1 opsluitband 100x200 mm, kleur grijs
- betonverharding, dikte 180 mm
- gralux, dikte 50 mm
- betonsraafstienen keelformaat, grijs, keperverband
- grasbetonstienen, 600x400x120 mm
- grijs
- duiker, beton met diameter, lengte en b.o.b.
- DWA-riool PVC met put, putnummer, b.o.b. en diameter
- aan te leggen door derden
- putdekselhoogte
- stuw/cascade
- brug raster, van gekloofde eiken palen, 3 zijde, knoorde mm, 150 mm, lengte 2,0 m, h.o.h. 4,0 m, voorzien van 2 puntdrabben met isolatoren raster, van kastanje palen, 100x120x1800 mm, h.o.h. 4,0 m, voorzien van Pantonet gas, maatwijdte 50x100 mm, hoogte 102 cm
- vuilvangervalkenlij
- inzaaien gras
- natuurvriendelijke oever
- aanplanten populierenbos
- afzetpaal vast/uitneembaar
- aanleghoogte
- 14.00
- 14.25
- nieuwe waterstand
- nieuwe kadastrale grens
- proefsleuf, tot 2.00 m-mv
- plaats en nummer boring, tot 100 m-mv
- plaats en nummer boring, tot 2.00 m-mv
- plaats en nummer sondering tot 20.00 m-mv, met kleefmeting
- werkgrens


Op deze tekening zijn de kabels en leidingen bij benadering ingetekend. Dit houdt in dat de werkelijke ligging af kan wijken van de op de tekening vermelde gegevens, hetzelve ook geldt voor afwijkingen in diepte. Ter voorkoming van beschadiging van kabels en leidingen dient u de ligging hiervan door middel van proefsleuven vast te stellen. Bij afwijkingen van de verstrekte gegevens met de feitelijke situatie, aanvaarden wij geen verantwoordelijkheid van welke aard dan ook. Bij beschadiging van kabels en leidingen aanvaarden wij geen verantwoordelijkheid van welke aard dan ook.

Legenda

- laagspanning Liander
- midspanning Liander
- laagspanning Gem. Oude IJsselstreek
- voeding stuw Aa-Strang IJgen revisie van beschikbaar
- gas Lage druk Liander
- riool vrijverval Gem. Oude IJsselstreek
- riool onder druk Gem. Oude IJsselstreek
- telecom KPN
- overig Gem. Oude IJsselstreek
- water Vitens

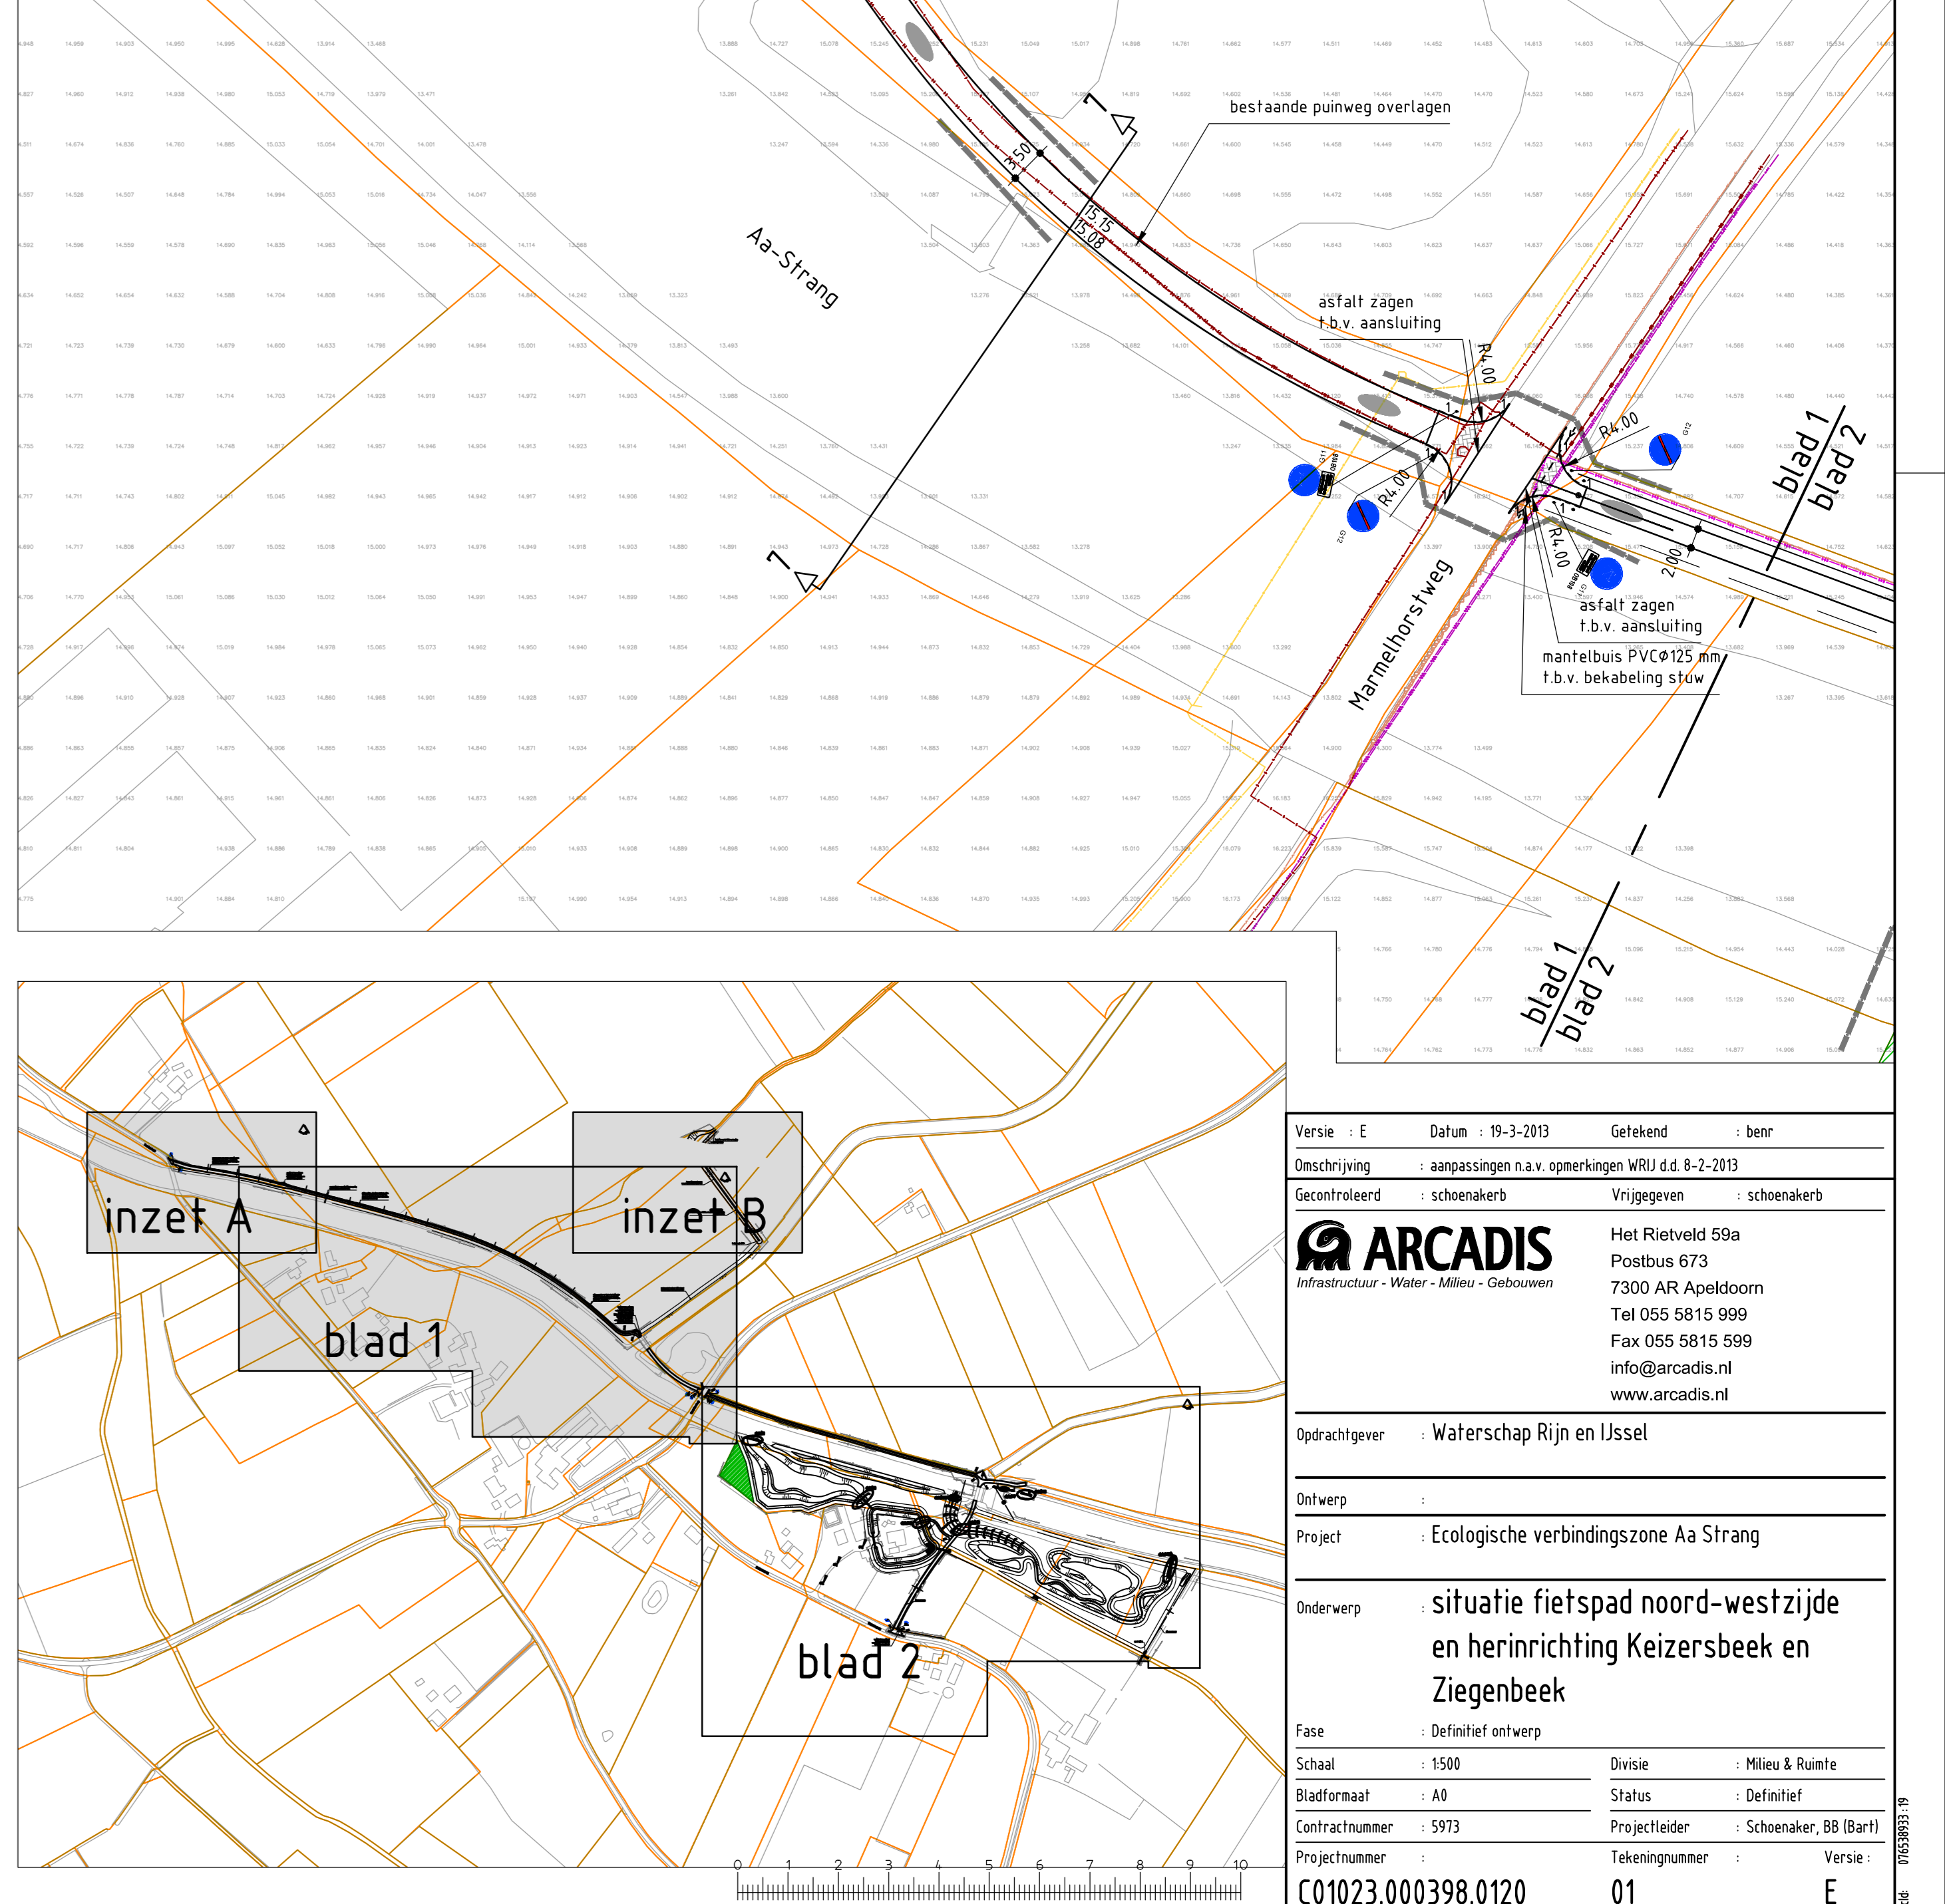

inzet C

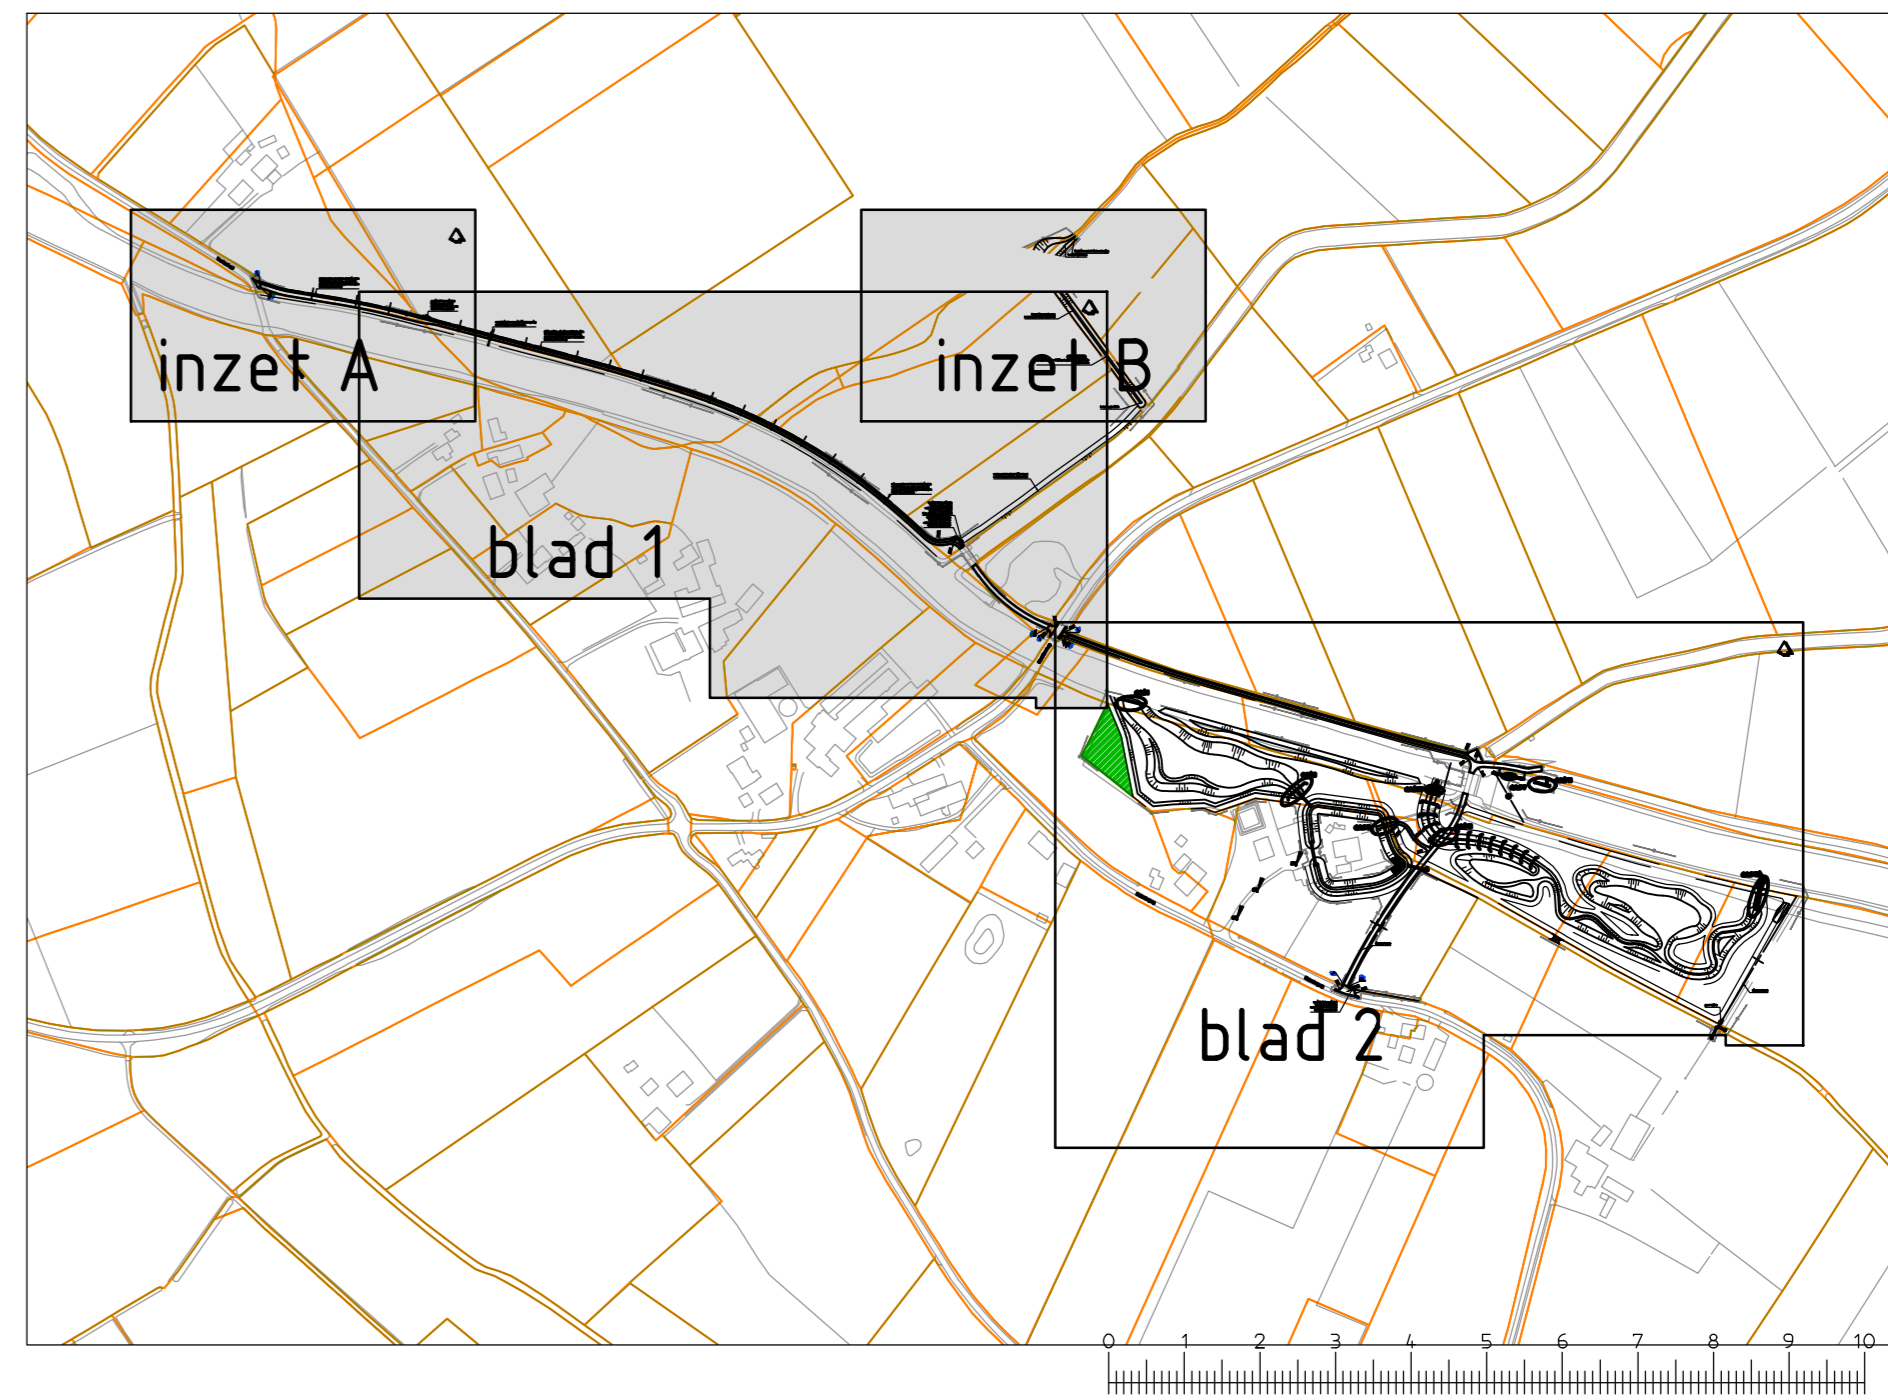

Versie : E Beschrijving : aanpassingen na v. opmerkingen WRI d.d. 8-2-2013 Geordineerd : schoneker Opdrachtgever : Waterschap Rijn en IJssel Ontwerp : Project : Ecologische verbindingzone Aa Strang Onderwerp : situatie fietspad noord-westzijde en herinrichting Keizersbeek en Ziegenbeek Fase : Definitief ontwerp Schaal : 1:500 Bladformaat : A0 Contractnummer : 5973 Projectnummer : C01023.000398.0120	Datum : 19-3-2013 Getekend : heer Het Riedveld 59a Postbus 673 7300 AR Apeldoorn Tel 055 5815 999 Fax 055 5815 999 info@arcadis.nl www.arcadis.nl Divisie : Milieu & Ruimte Status : Definitief Projectleider : Schoemaker, B.B. (Bart) Tekeningnummer : Versie : E
--	--