



**SITUATIE VOORDESDIJK**  
schaal 1:500

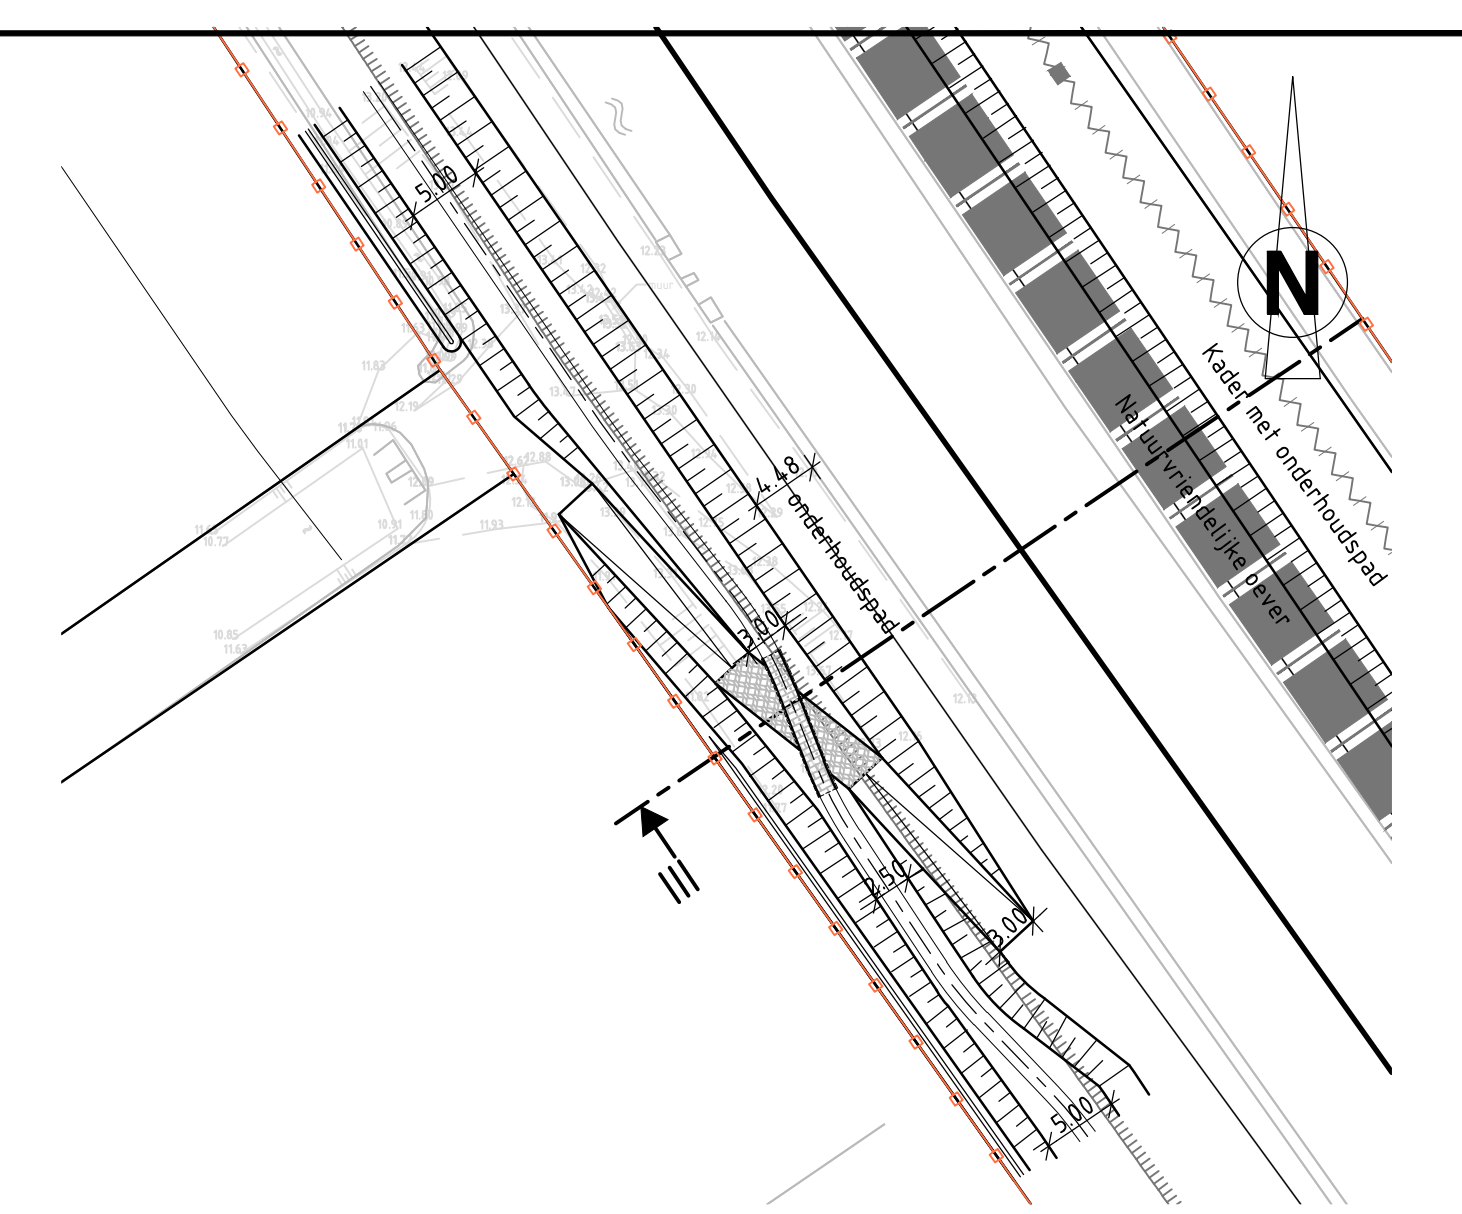


**SITUATIE KOOIDIJK**  
schaal 1:500

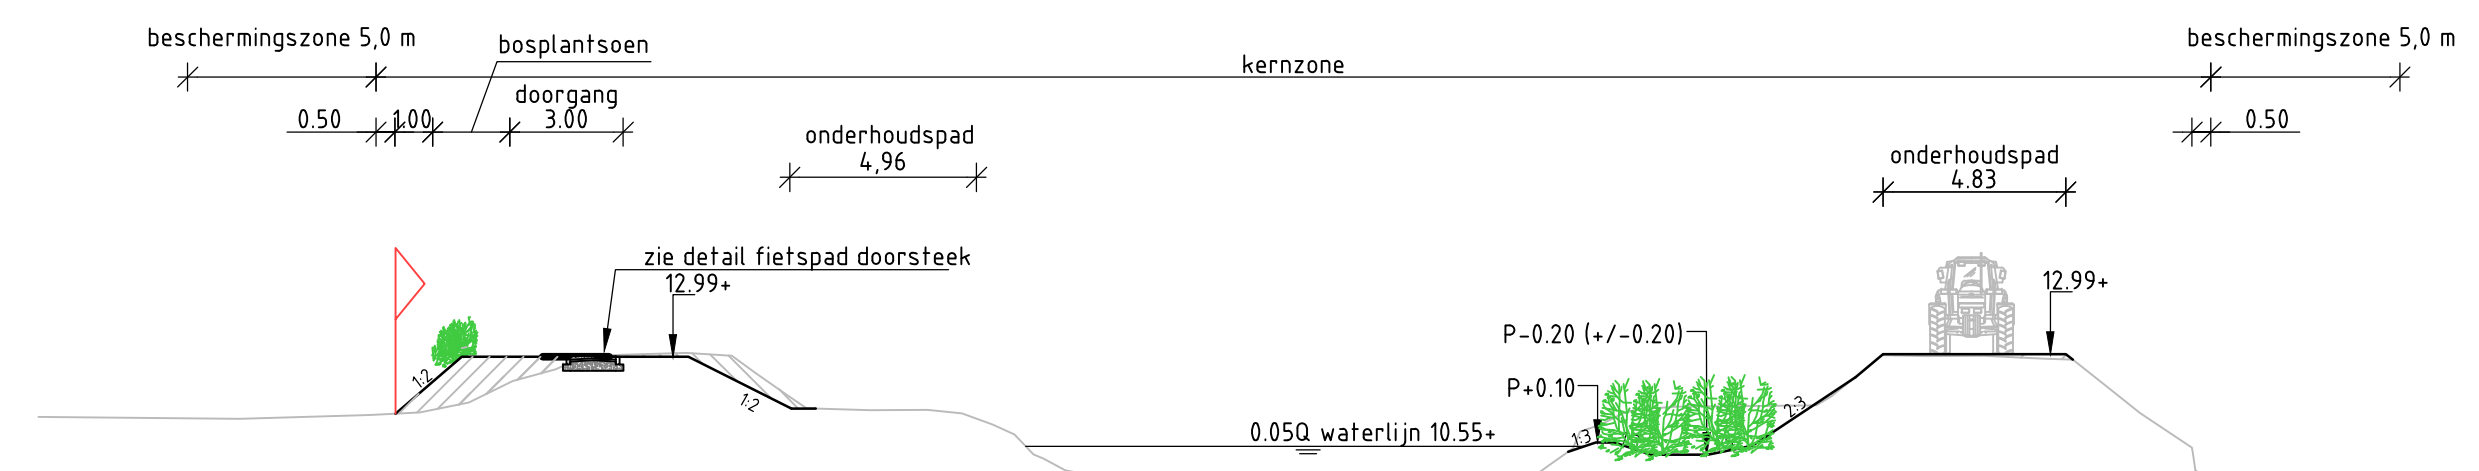


8.00 NAP	



**PRINCIPEPROFIEL I VISSCHERSDIJK**  
LV96420007-3  
schaal 1:200

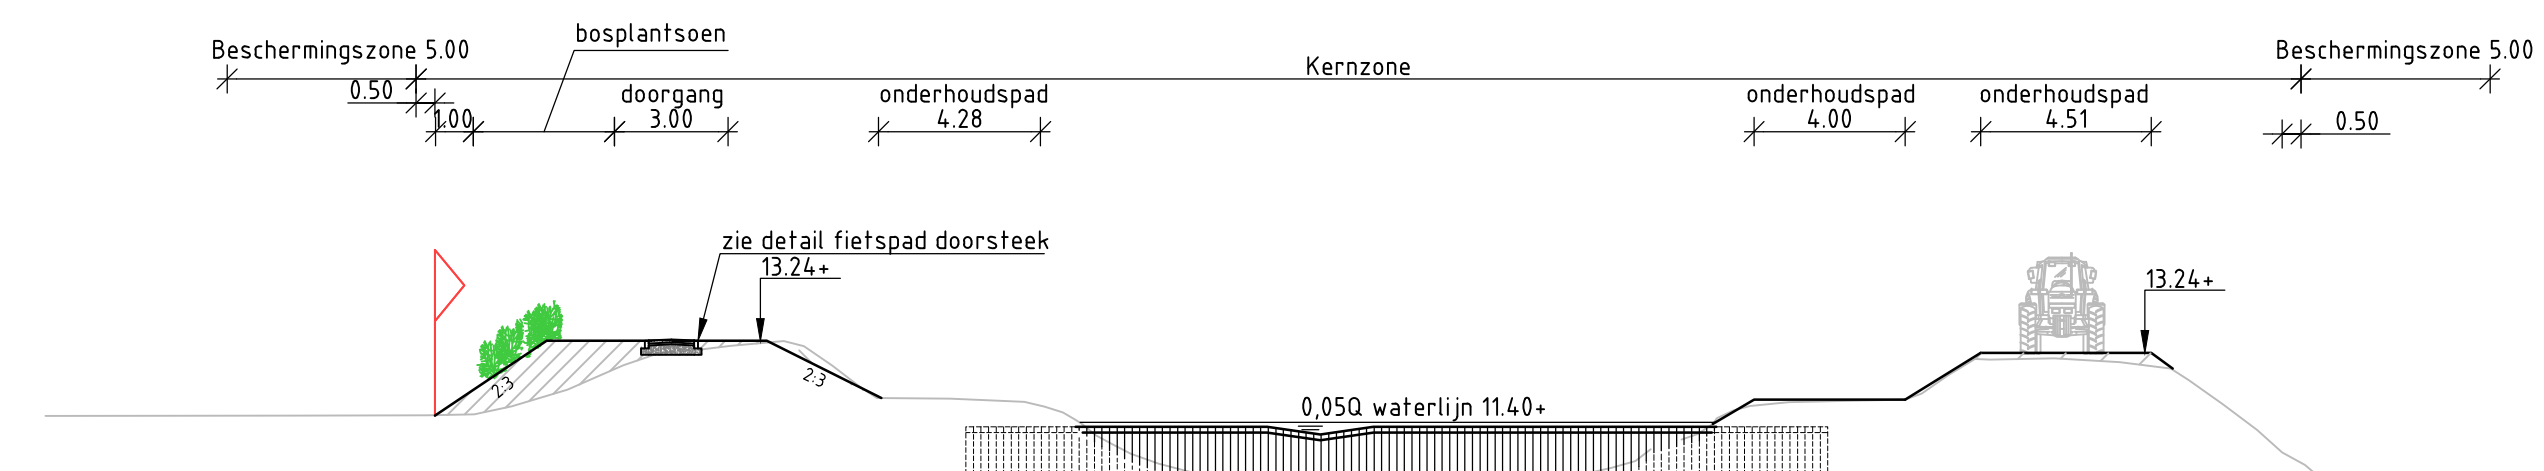


8.00+ NAP	



**PRINCIPEPROFIEL II VOORDESDIJK**  
LV96420006-2  
schaal 1:200

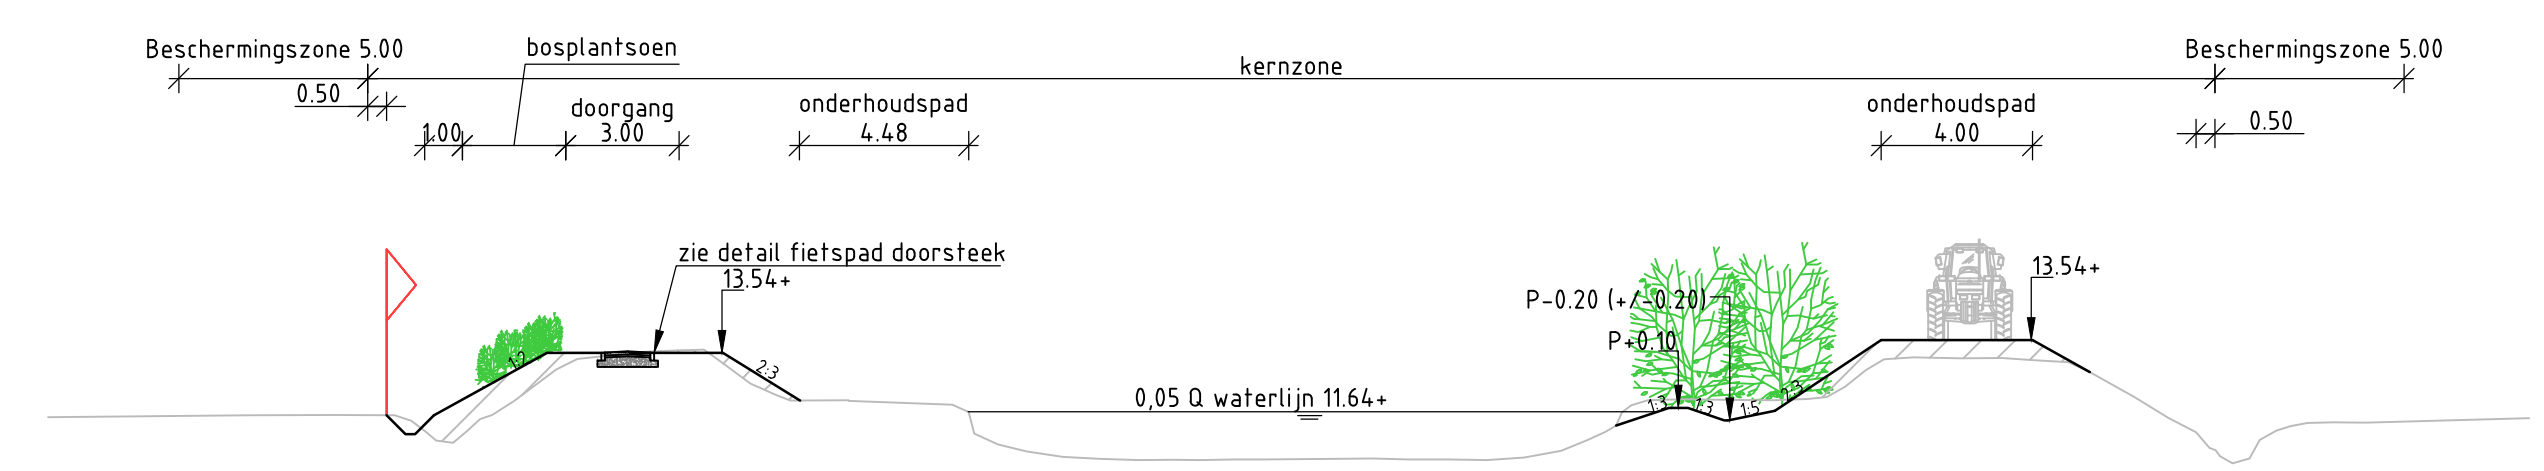

8.00 NAP	




**PRINCIPEPROFIEL III KOOIDIJK**  
LV96420003-1  
schaal 1:200

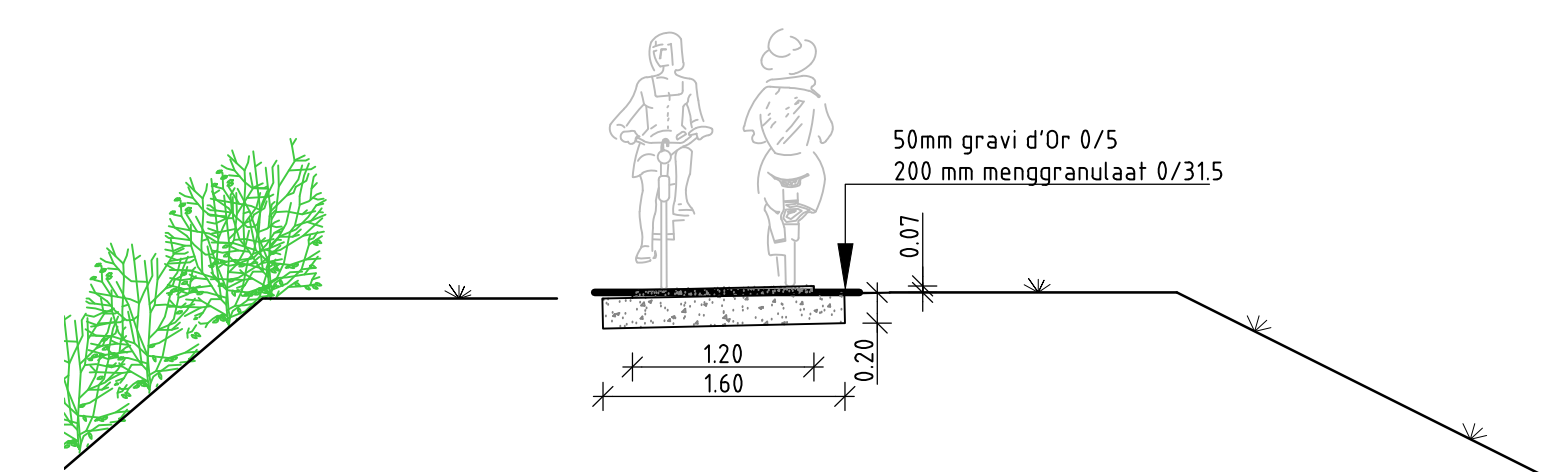

**Principe profiel fietspad halfverharding**  
schaal 1:50

**LEGENDA**

- aanvullen
  - ontgraven
  - werkgrens
  - bestaande situatie
  - kadastraal
  - nieuwe situatie
  - fietspad volgens detail
  - grasbetonstenen op 250mm menggranulaat
- maten in meters tenzij anders aangegeven  
hoogtematen in m t.o.v. N.A.P. tenzij anders aangegeven

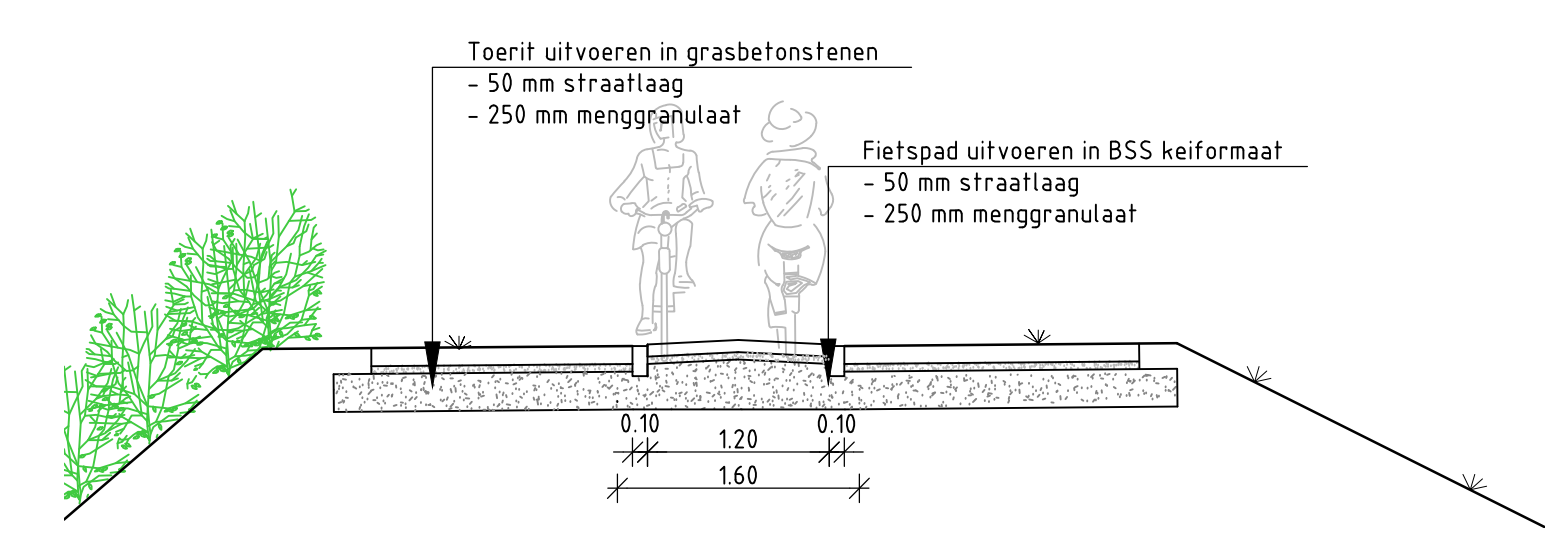

		Postbus 133 7400 AC Deventer Telefoon (0570) 69 99 11 www.tauw.nl	
Opdrachtgever <b>Waterschap Rijn en IJssel</b>			
Project Herinrichting Schipbeek Traject Kooijdijk - Roosdomsweg Onderdeel Situatie Kooijdijk, Voordesdijk en Visschersdijk Bestekstekening			
Documentnummer	Blad van	Documenttype	
Datum Getek. Gec.	06-06-13 NHO HRJ	Schaal	1 : 500
Projectnummer	Tekeningnummer	Status	Formaat
12144.22	102	DEFINITIEF	A1
Wjz.	Aard der wijziging	Datum	Get. Gec.
A			
B			
C			
D			