


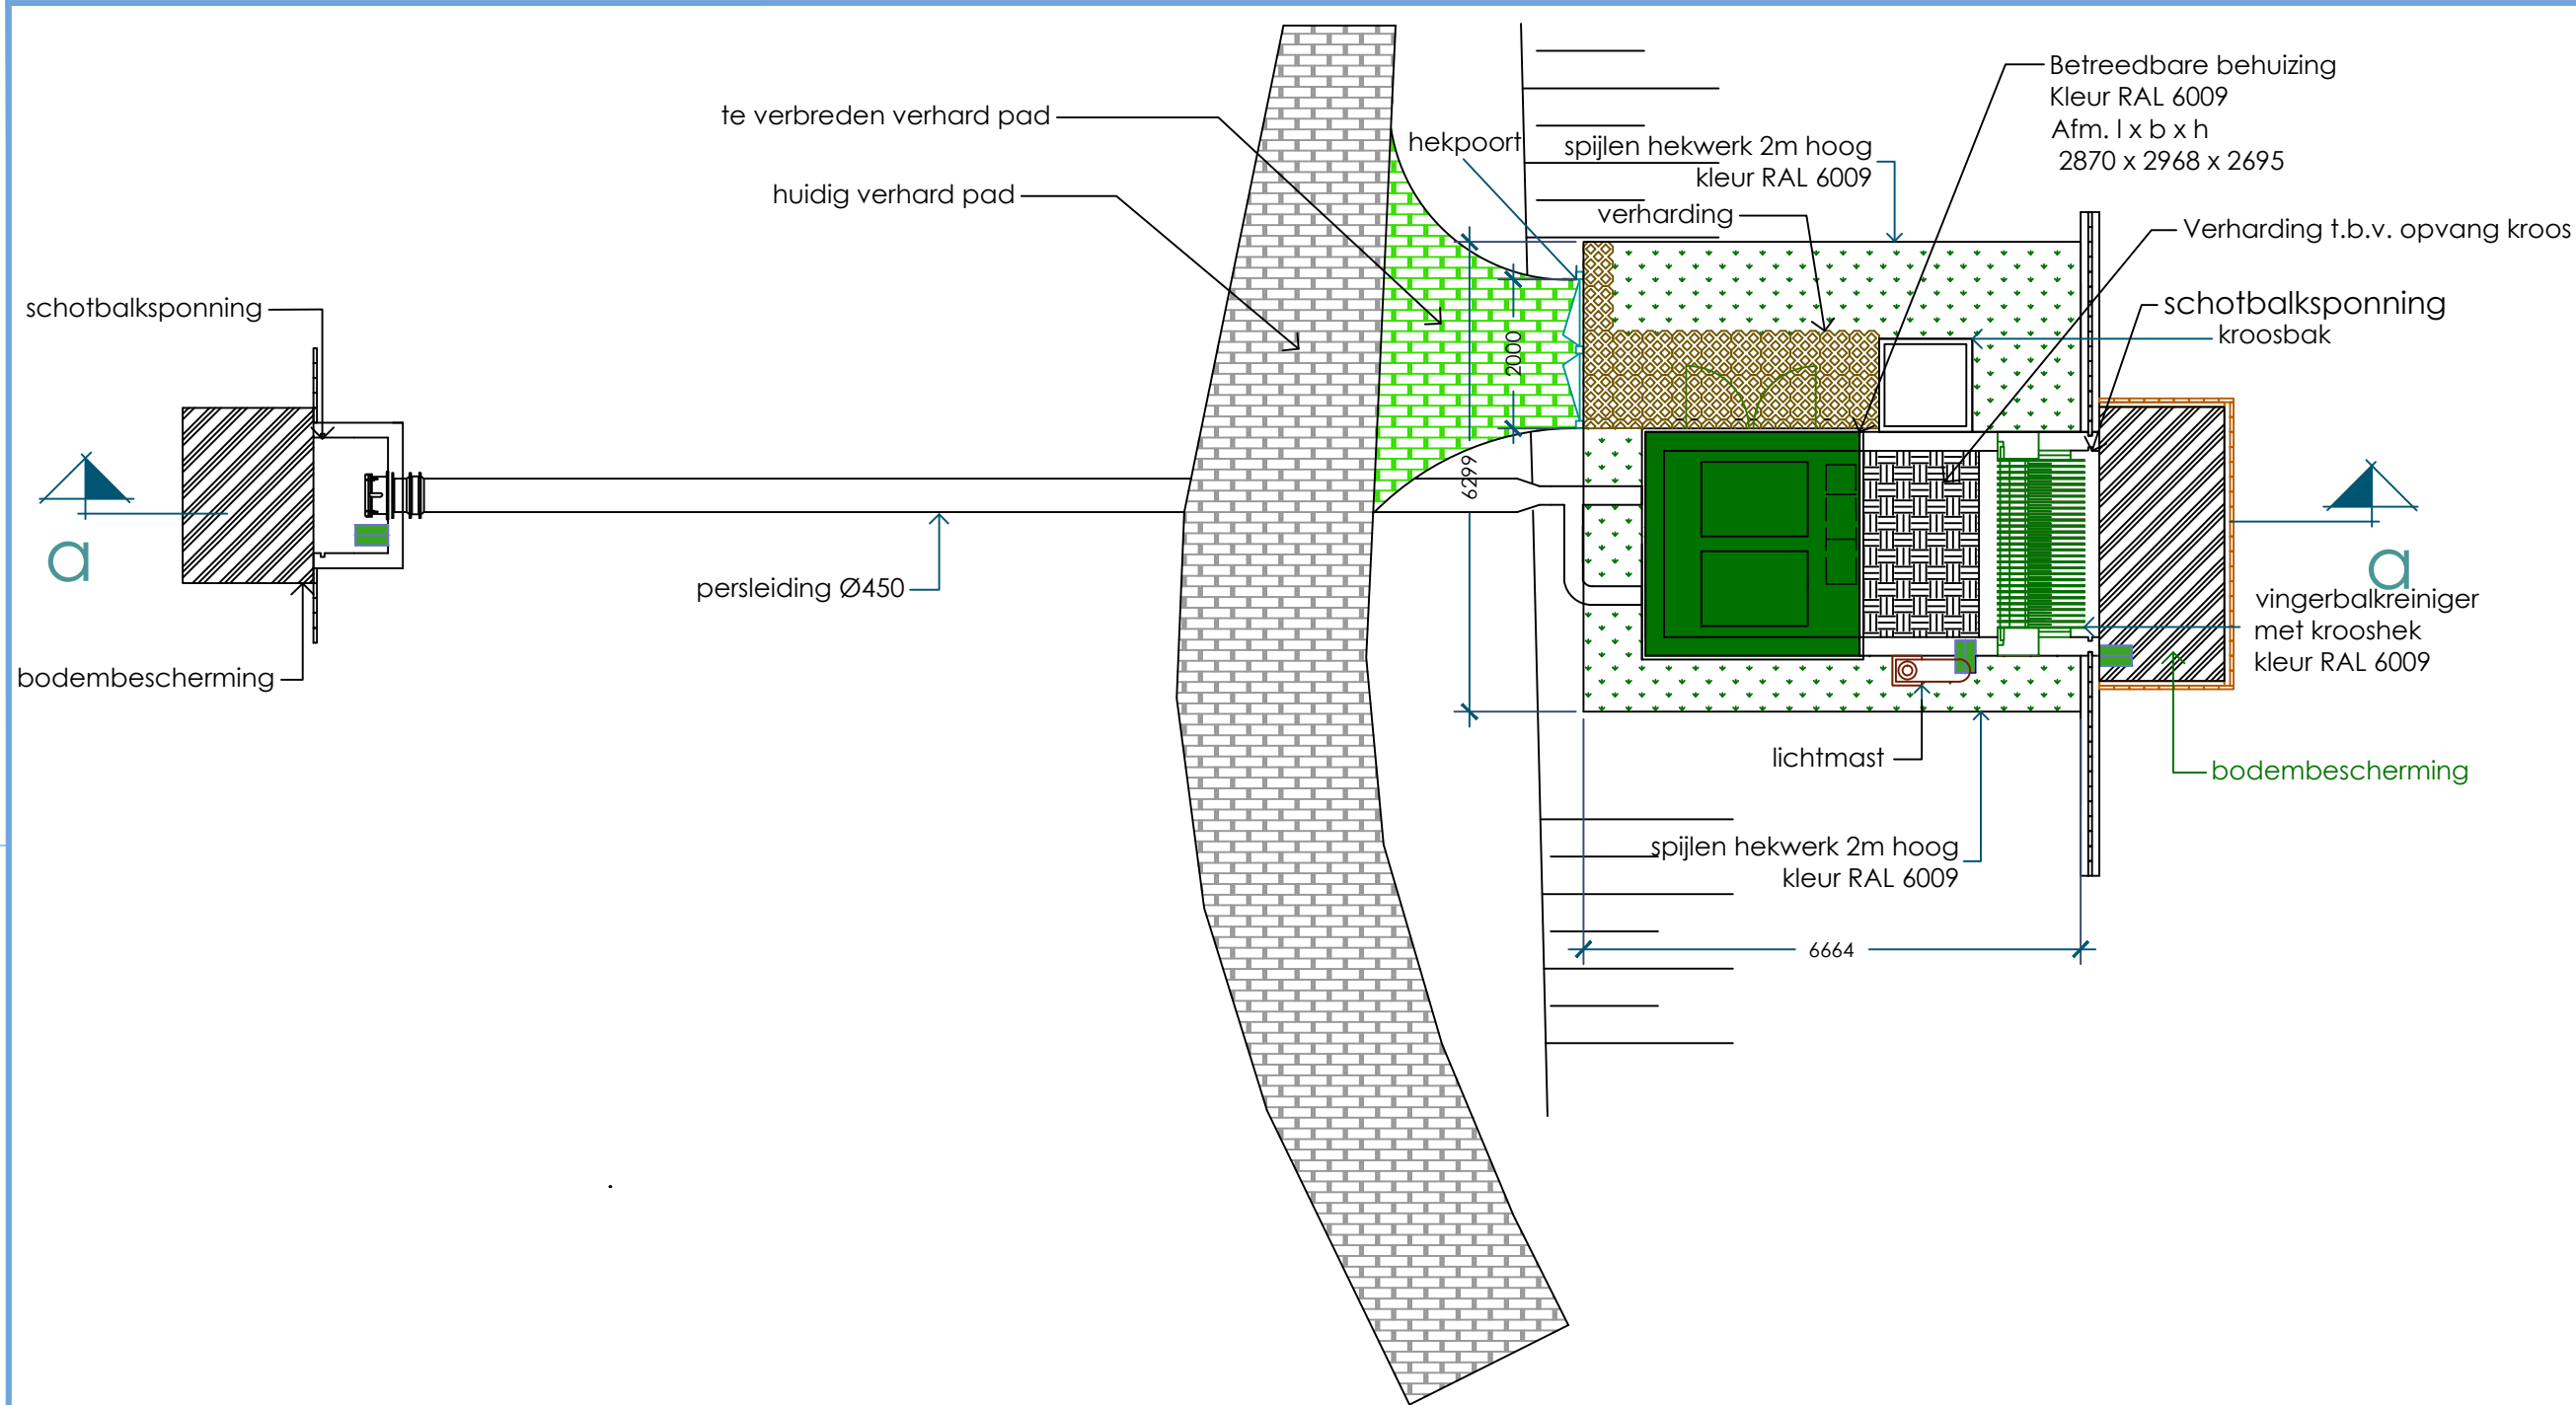


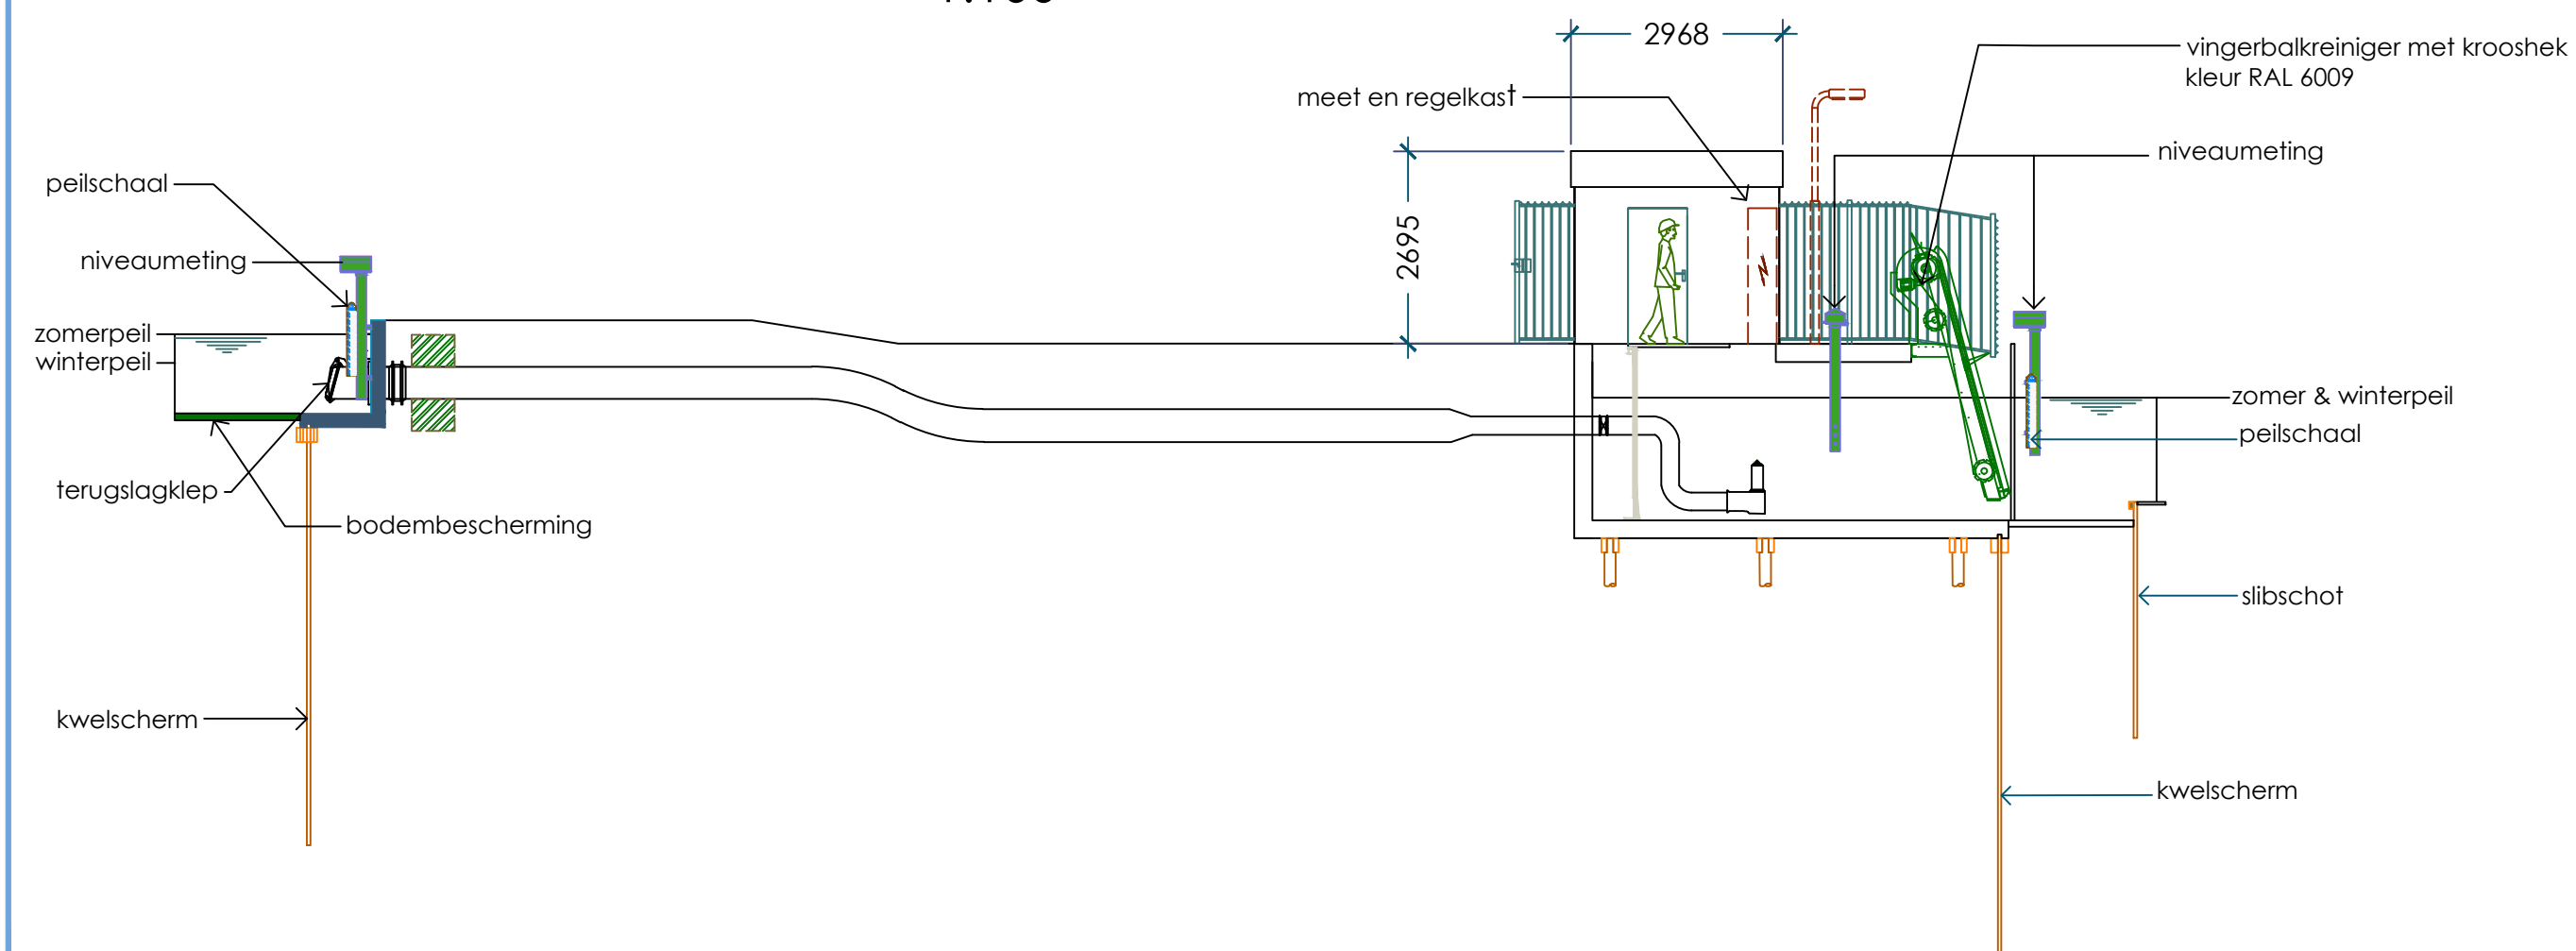

bovenaanzicht
1:100

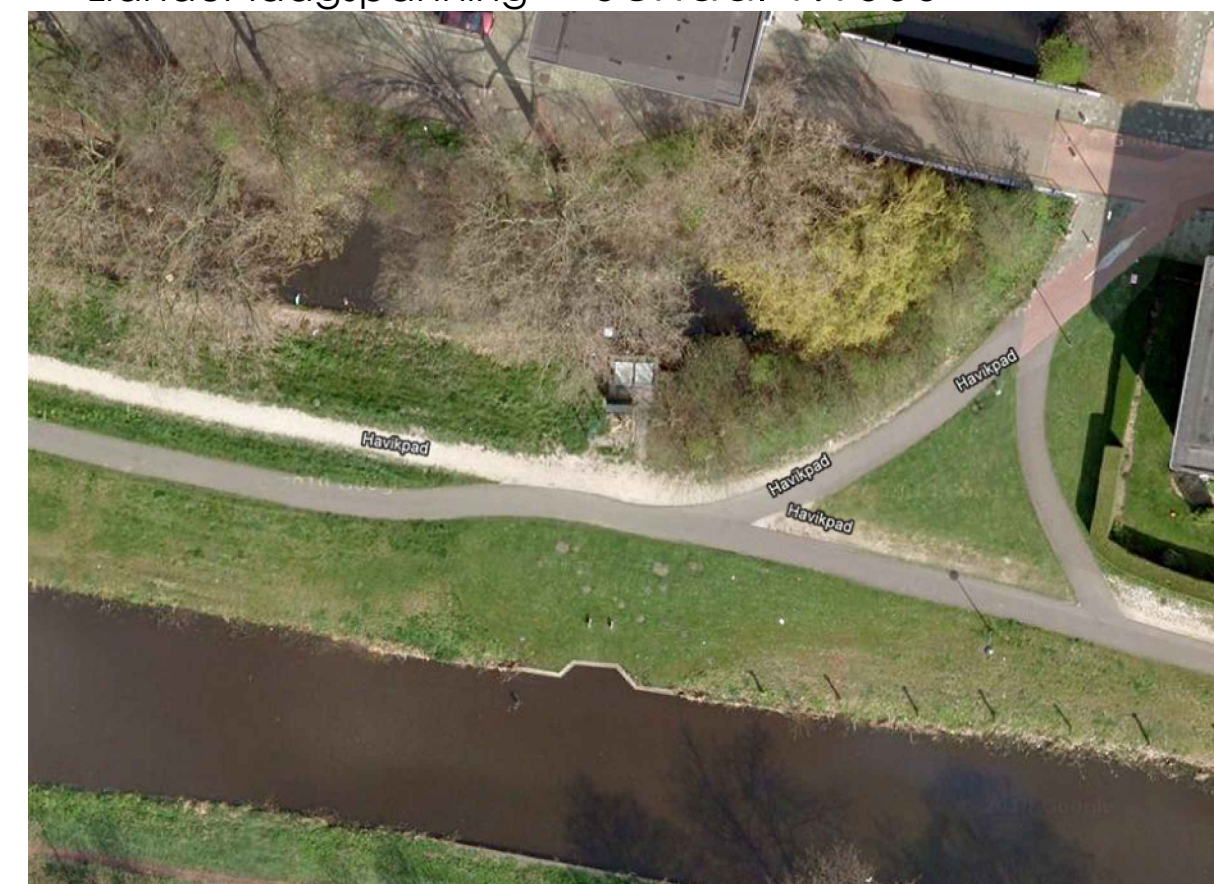

doorsnede A-A
1:100

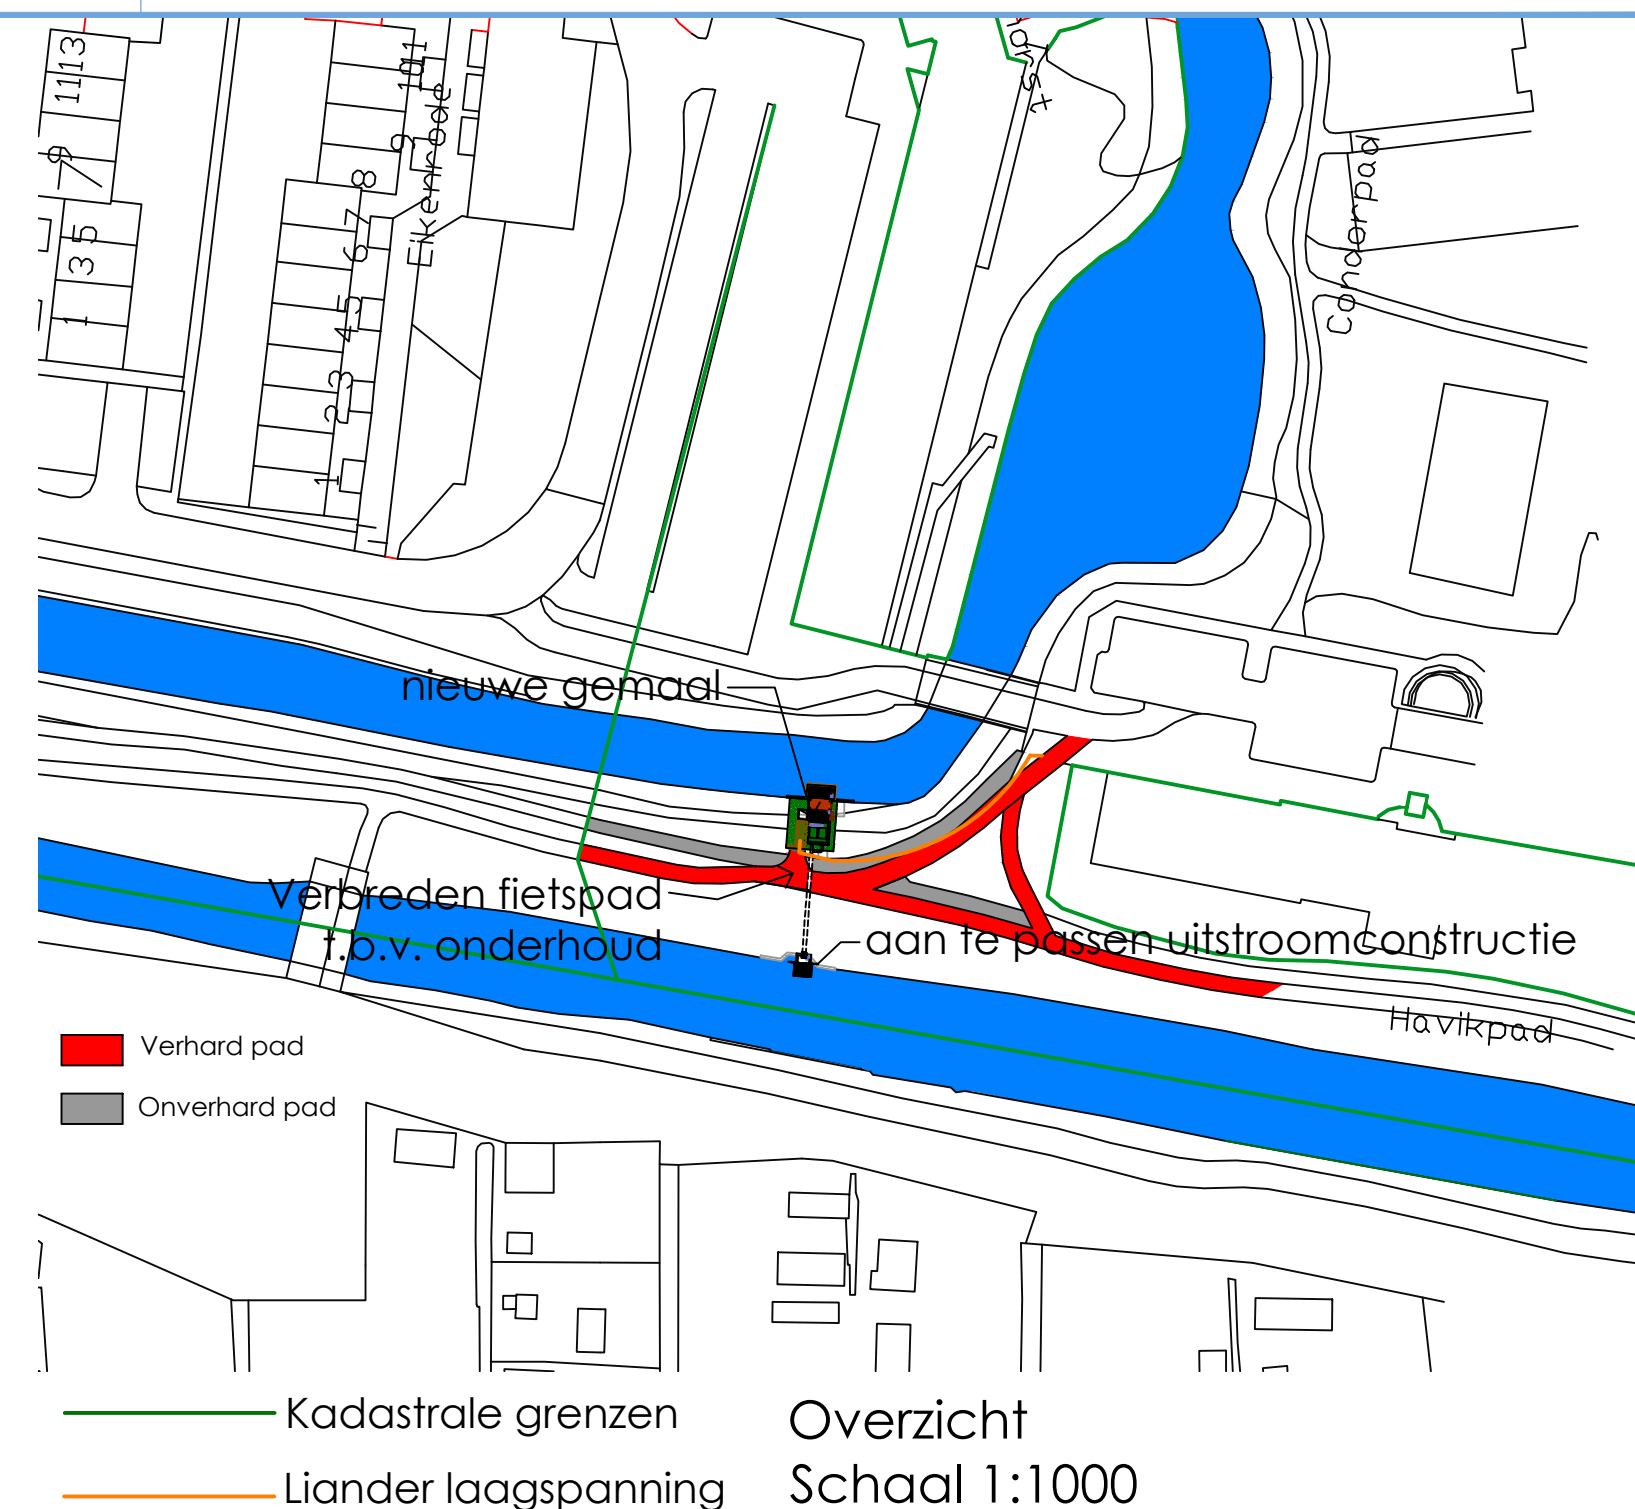

wijz.:	omschrijving:	get.:	d.d.:	gez.:
	Broek-en Simontjespolder; poldergemaal Merenwijk nieuwe situatie tbv aanvraag omgevingsvergunning bovenaanzicht, doorsnede a-a en overzicht			
 Hoogheemraadschap van Rijnland		behoort bij: tekenaar: Daniel van der Meij plottedatum: 18 03 2013 formaat: A2 status: DEFINITIEF schaal: 1:100 tekening nummer:		
Archimedesweg 1, 2333 CM Leiden - Postbus 156, 2300 AD Leiden - Telefoon 071-3063063 - Internet www.rijnland.net - E-mail post@rijnland.net - Telefax 071-5123916				