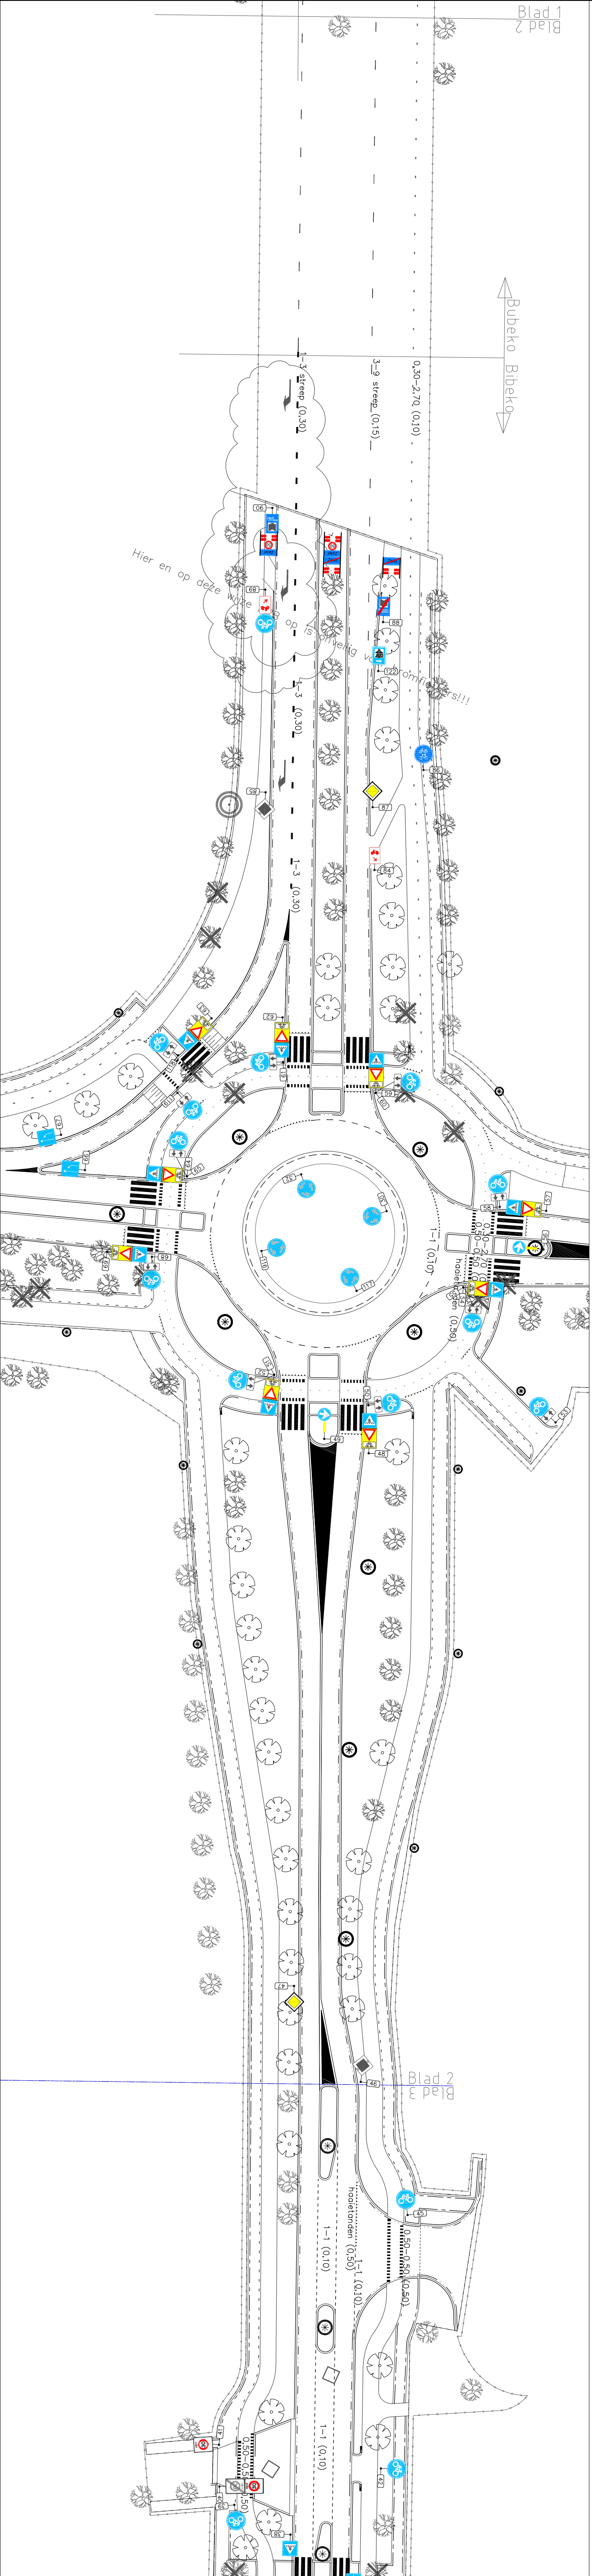
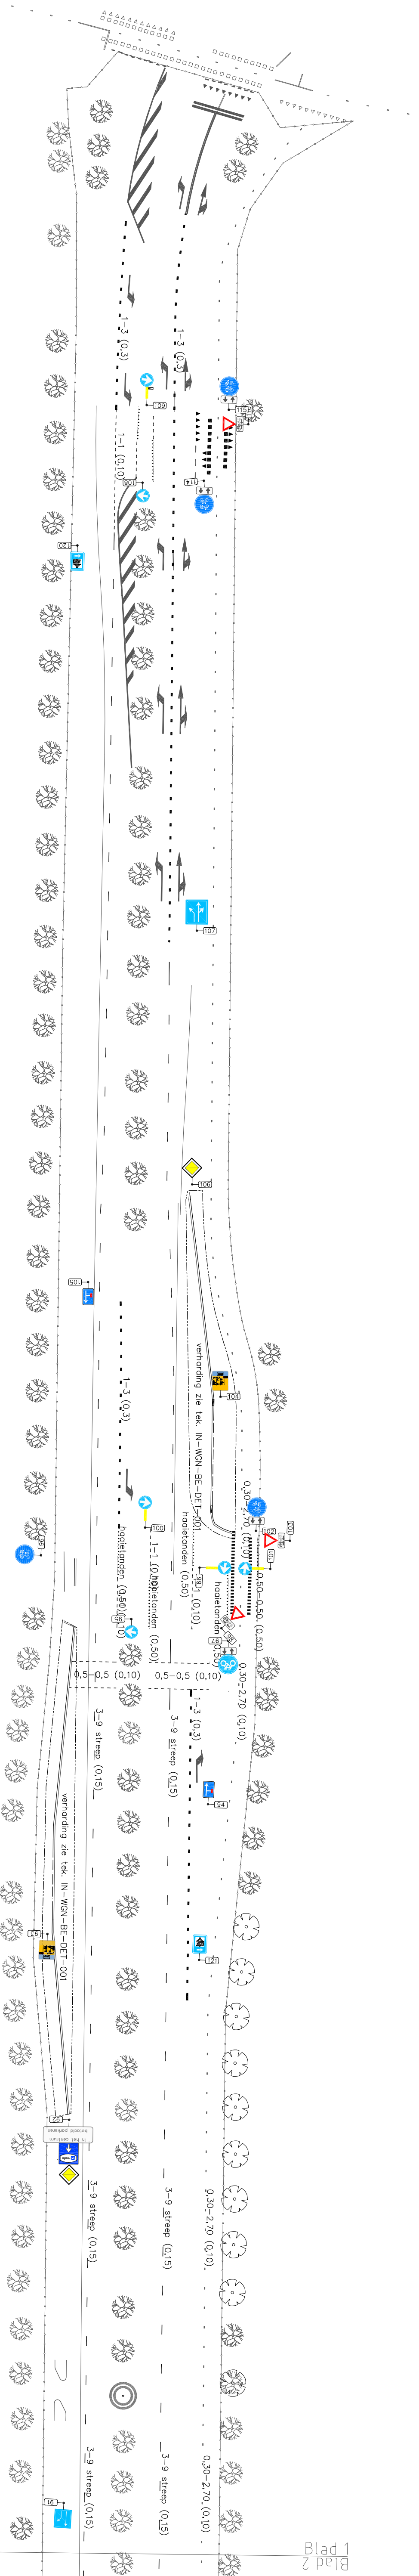


		MOBYCON		CONCORDIS GROEP	
HERINRICHTING PANNEG					
Tussen Amerfoortseweg en Schoerweldijk					
BEOORDELINGSPLAN					
Behoort bij herinrichtingsplan Panweg					
Formaat: A1	Schaal: 1:500	in 1 blad(en) blad			
Opdrachtgever: Gemeente Zeist					
Status: Concept					
Tekeningnr.: 2004-13-01-11-V-0002					