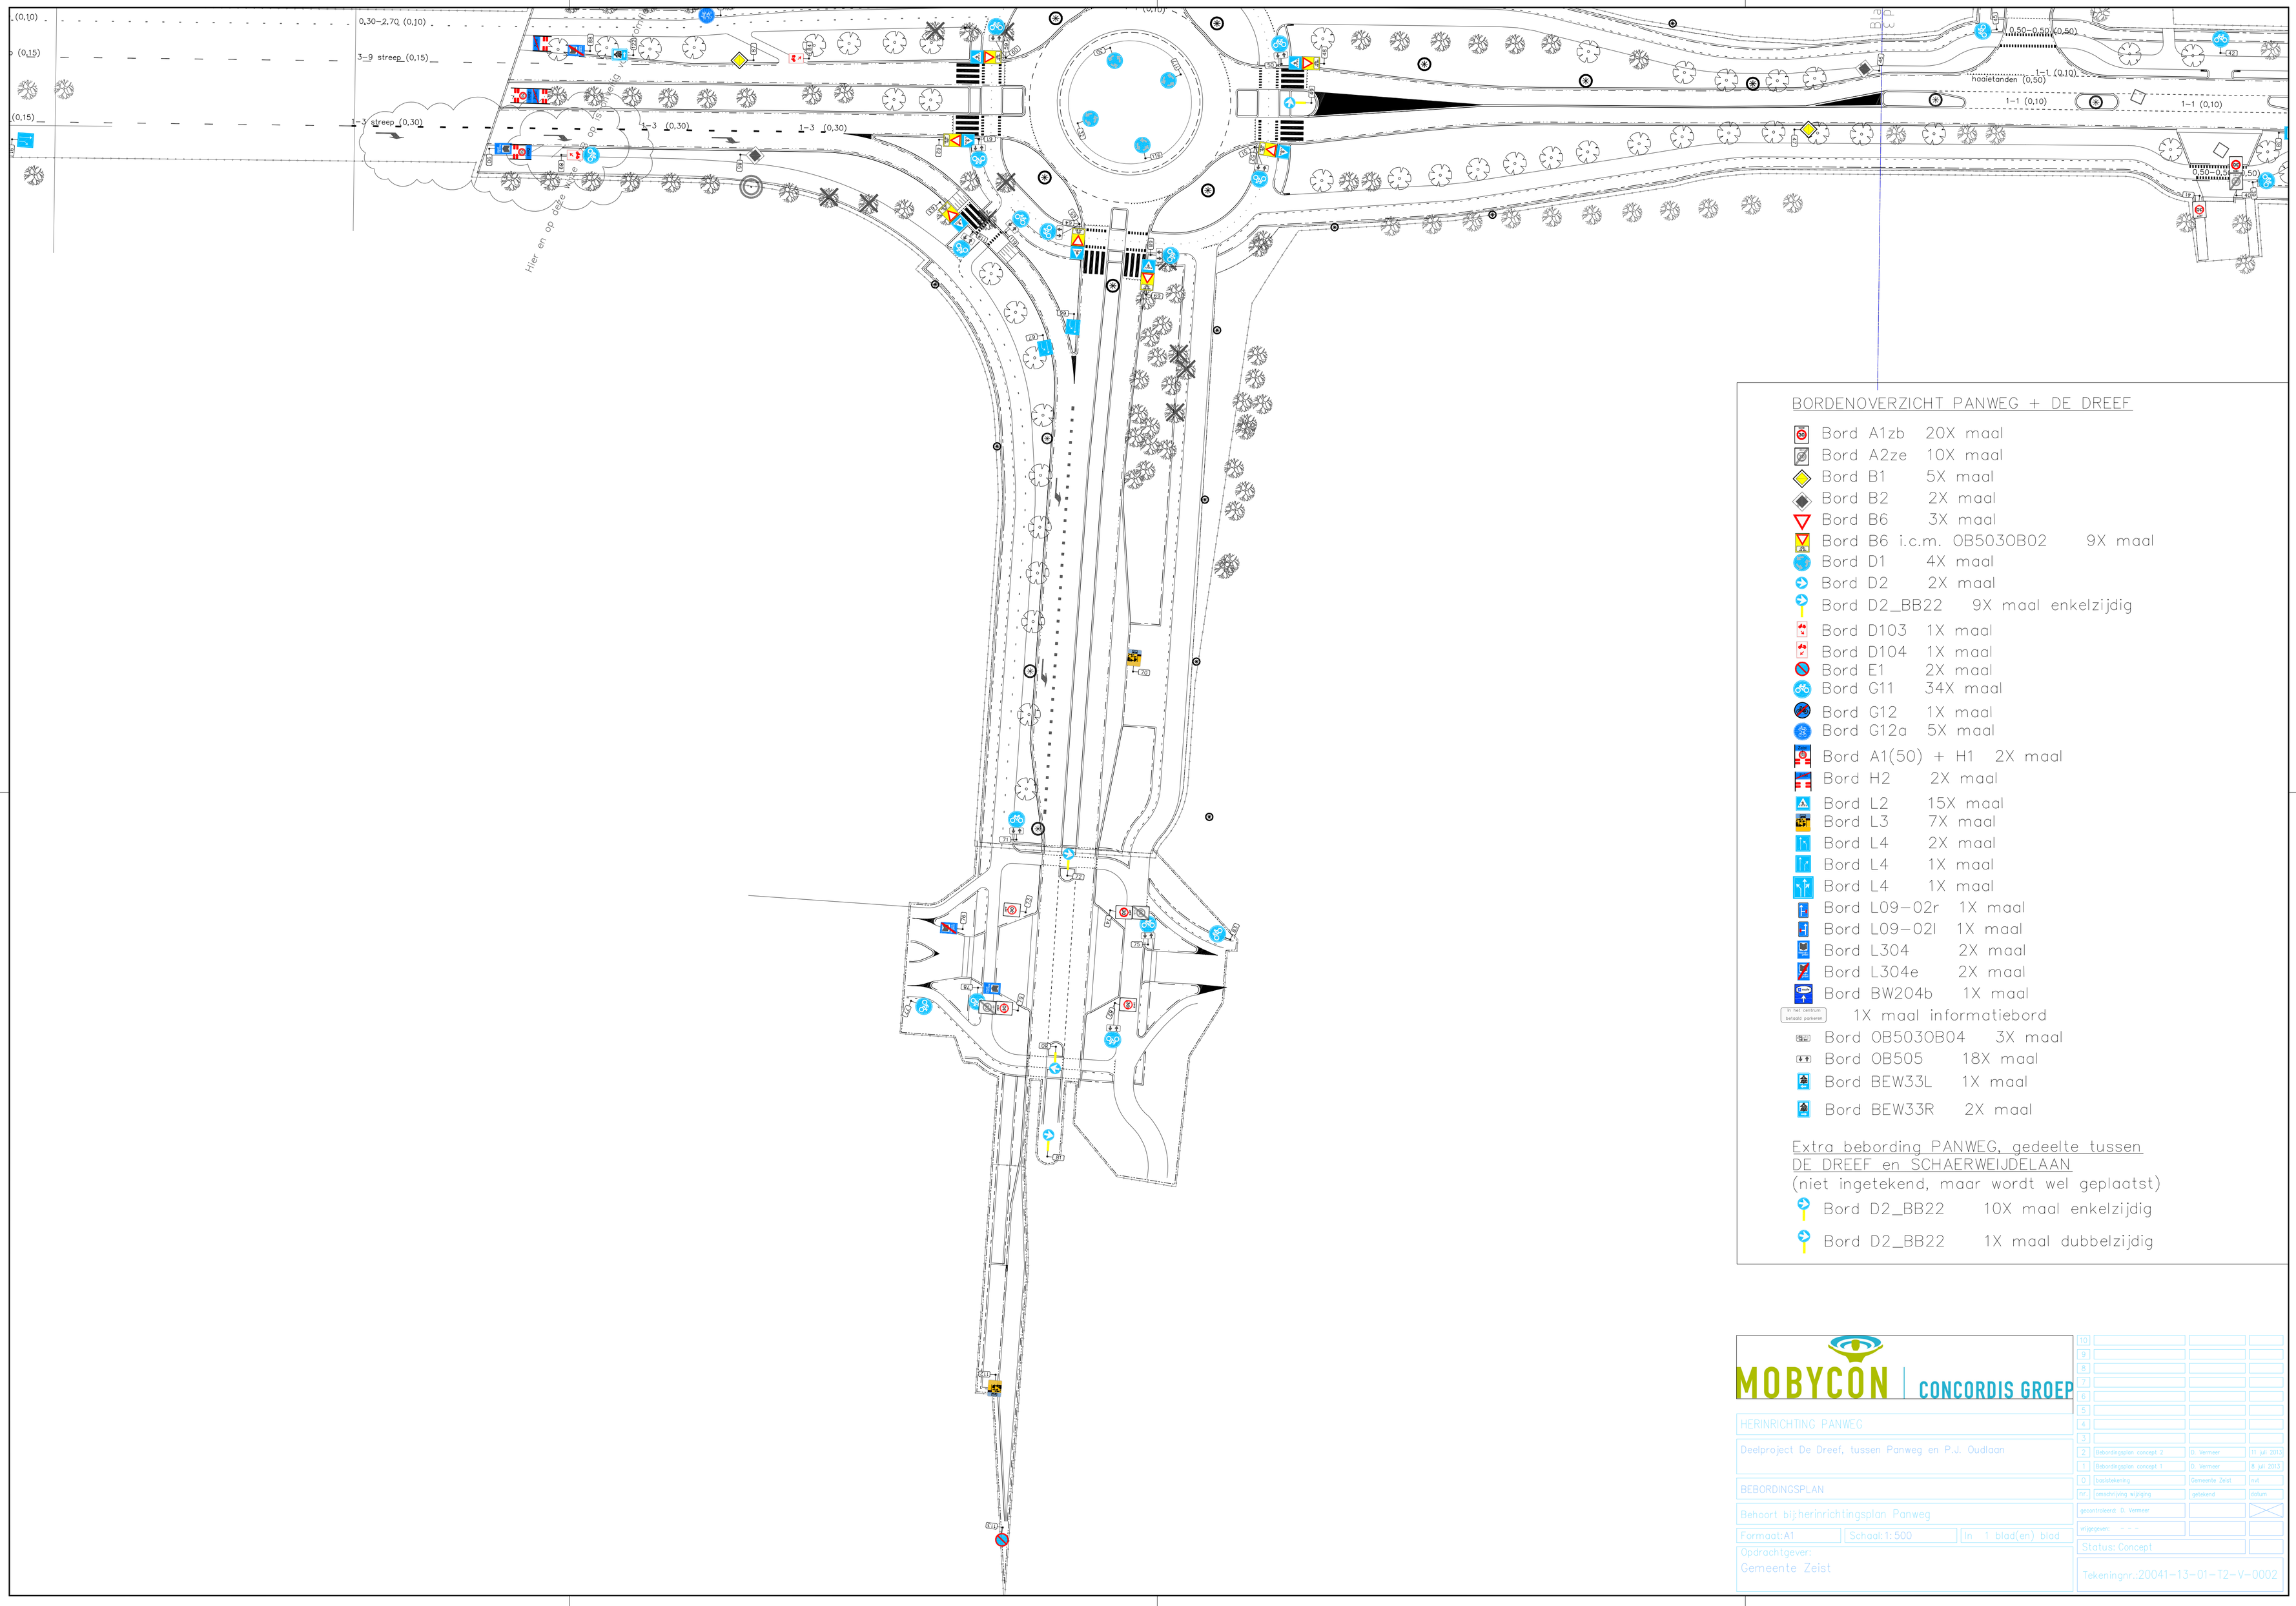

BORDENOVERZICHT PANWEG + DE DREEF

- Bord A1zb 20X maal
- Bord A2ze 10X maal
- Bord B1 5X maal
- Bord B2 2X maal
- Bord B6 3X maal
- Bord B6 i.c.m. OB5030B02 9X maal
- Bord D1 4X maal
- Bord D2 2X maal
- Bord D2_BB22 9X maal enkelzijdig
- Bord D103 1X maal
- Bord D104 1X maal
- Bord E1 2X maal
- Bord G11 34X maal
- Bord G12 1X maal
- Bord G12a 5X maal
- Bord A1(50) + H1 2X maal
- Bord H2 2X maal
- Bord L2 15X maal
- Bord L3 7X maal
- Bord L4 2X maal
- Bord L4 1X maal
- Bord L4 1X maal
- Bord L09–02r 1X maal
- Bord L09–02l 1X maal
- Bord L304 2X maal
- Bord L304e 2X maal
- Bord BW204b 1X maal
- 1X maal informatiebord
- Bord OB5030B04 3X maal
- Bord OB505 18X maal
- Bord BEW33L 1X maal
- Bord BEW33R 2X maal

Extra bebording PANWEG, gedeelte tussen DE DREEF en SCHAERWEIJDELAAN
(niet ingetekend, maar wordt wel geplaatst)

- Bord D2_BB22 10X maal enkelzijdig
- Bord D2_BB22 1X maal dubbelzijdig

MOBYCON | CONCORDIS GROEP

HERINRICHTING PANWEG

Deelproject De Dreef, tussen Panweg en P.J. Oudlaan

BEBORDINGSPLAN

Behoort bij herinrichtingsplan Panweg

Formaat: A1 | Schaal: 1:500 | In 1 blad(en) blad

Opdrachtgever:
Gemeente Zeist

nr.	omschrijving wijziging	getekend	datum
10			
9			
8			
7			
6			
5			
4			
3			
2	Bebordingsplan concept 2	D. Vermeer	11 juli 2013
1	Bebordingsplan concept 1	D. Vermeer	8 juli 2013
0	basistekening	Gemeente Zeist	n.v.t.

gecontroleerd: D. Vermeer

vrijgegeven: - - -

Status: Concept

Tekeningnr.: 20041-13-01-T2-V-0002