




voorgevel rij 2

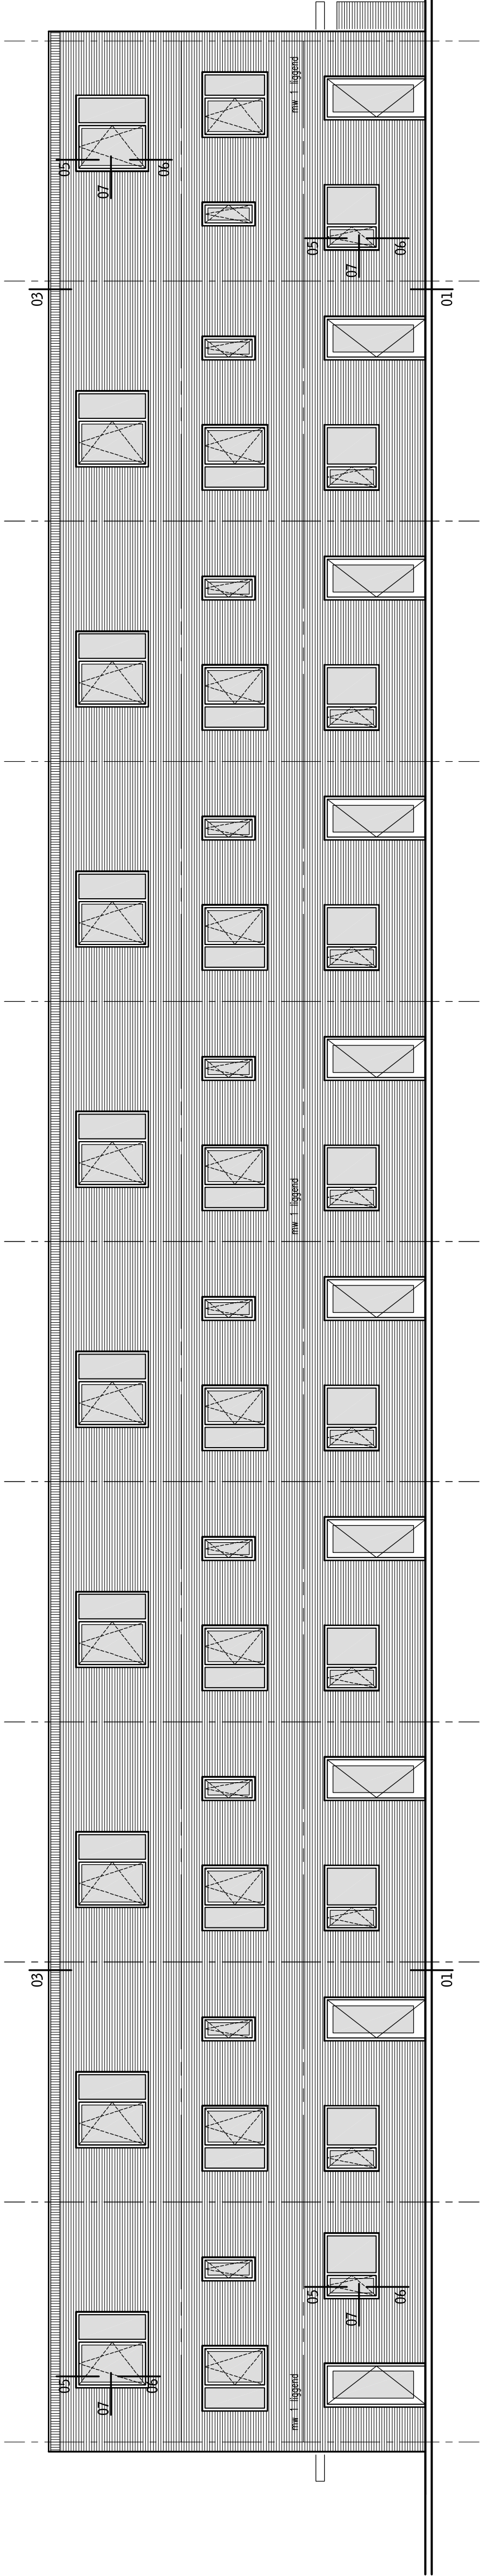


tuinglevel rij 2

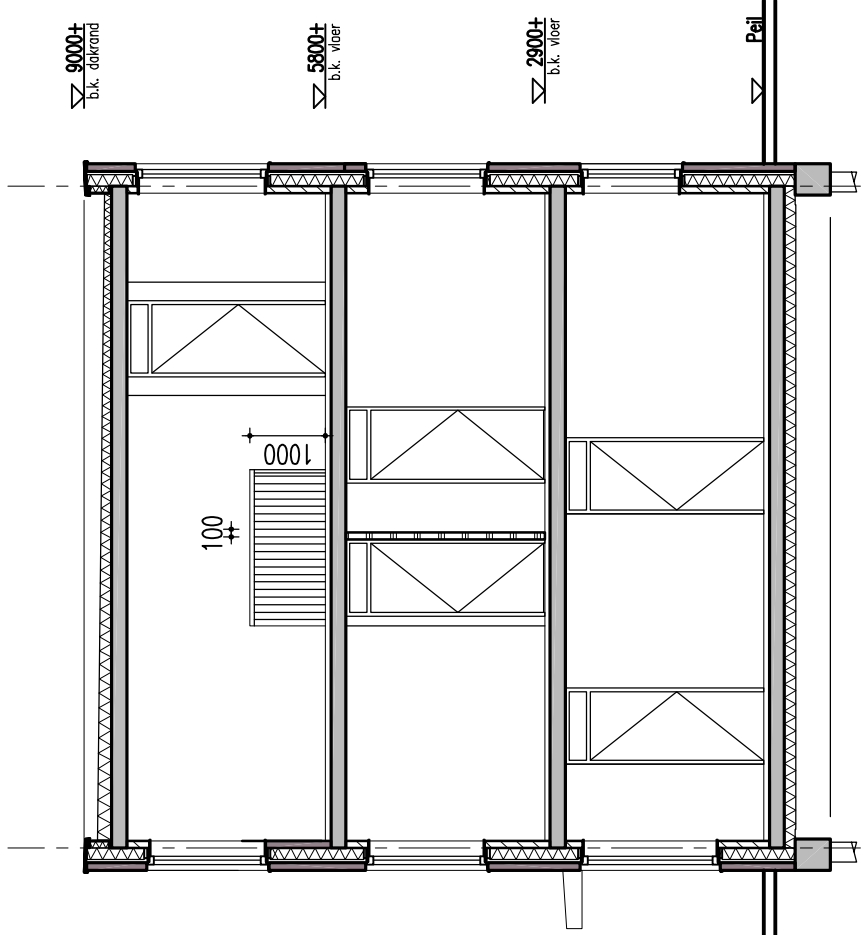


doorsnede B-B

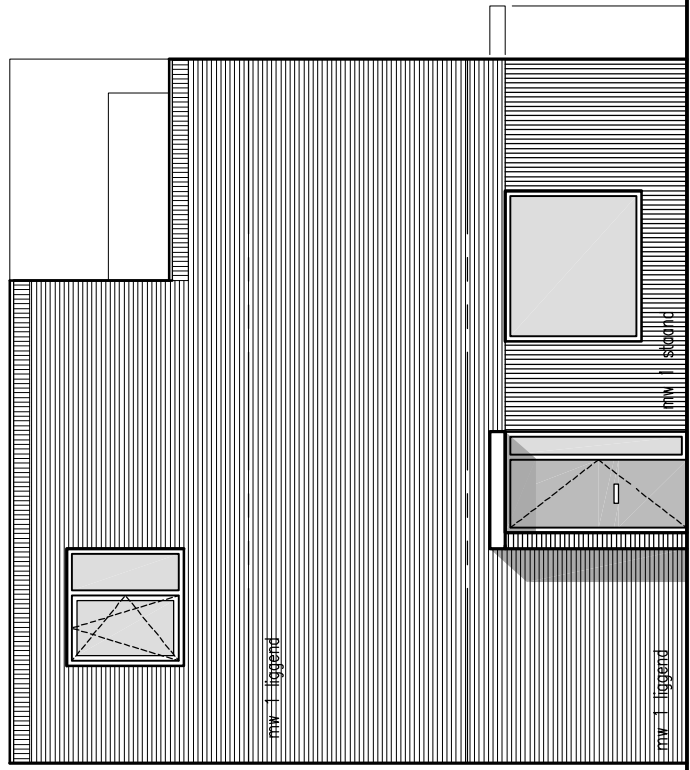

kopgevel rij 2
prinses irenestraat

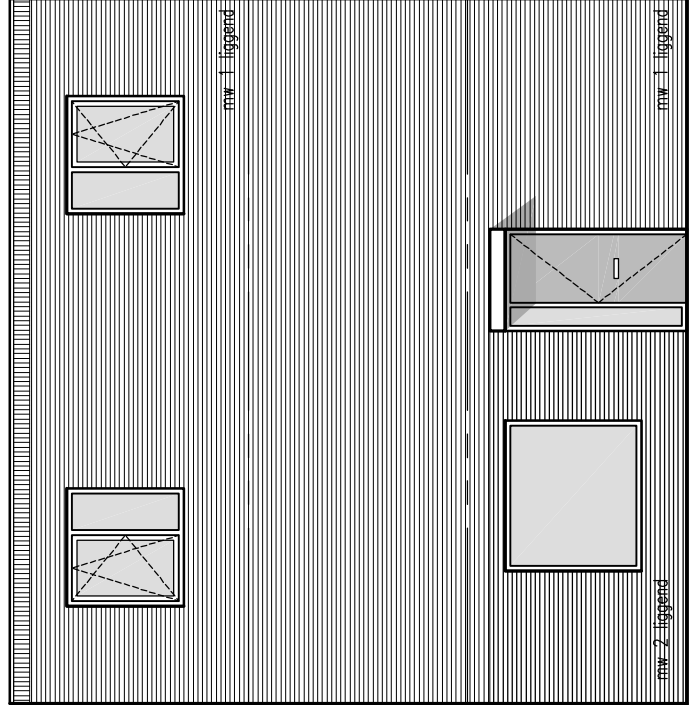

kopgevel rij 2
prinses beatrixstraat

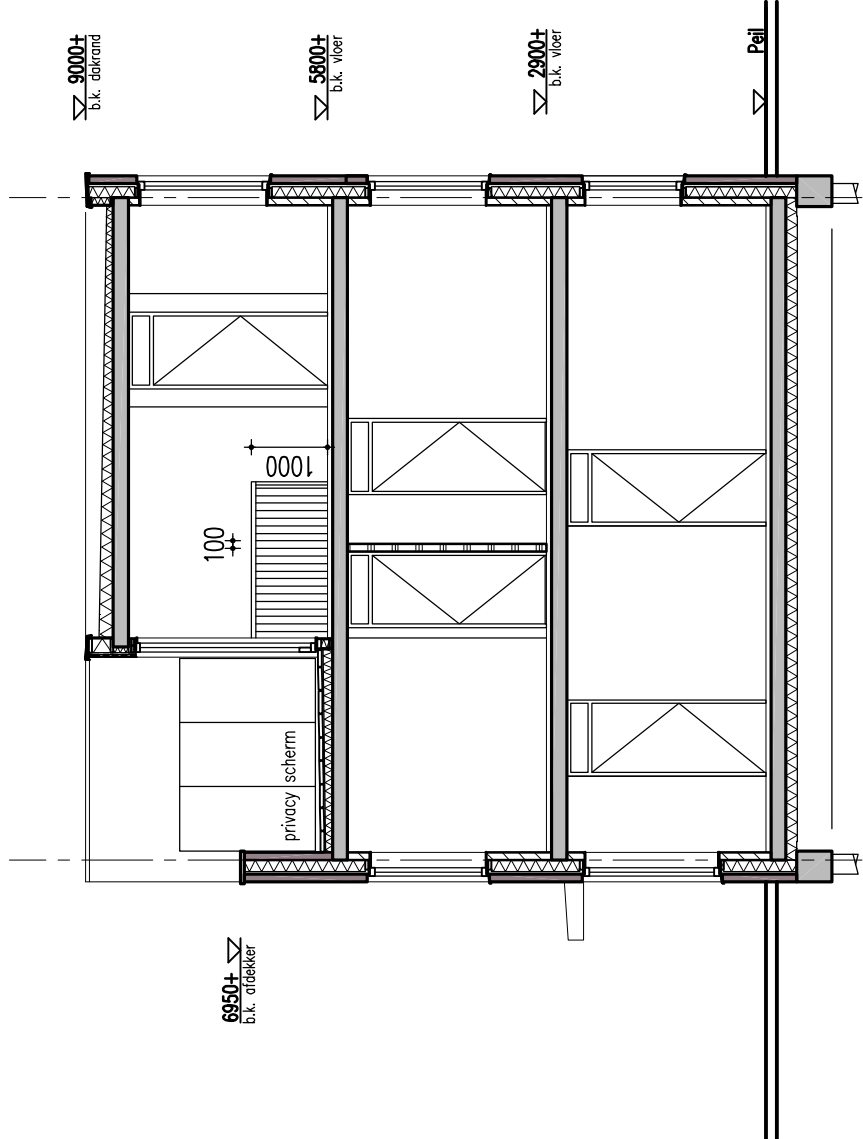

doorsnede A-A

DAAD

opdrachtgever

Woonfriesland te Drachten

werk

24 woningen te Burgum

ontwerper

Gevels / doorsneden

Rij 2

Wijziging

a

datum 01-02-2013

b

schaal 1:100

c

formaat A3

d

werk nr.

12.34

e

blader

BA.210

DAAD Architecten BV Paltz 21

postbus 5

9410 AA Baalen

Nederland

tel +31(0)593 582450

fax +31(0)593 582451

e-mail info@daad.nl