




voorgevel rij 3

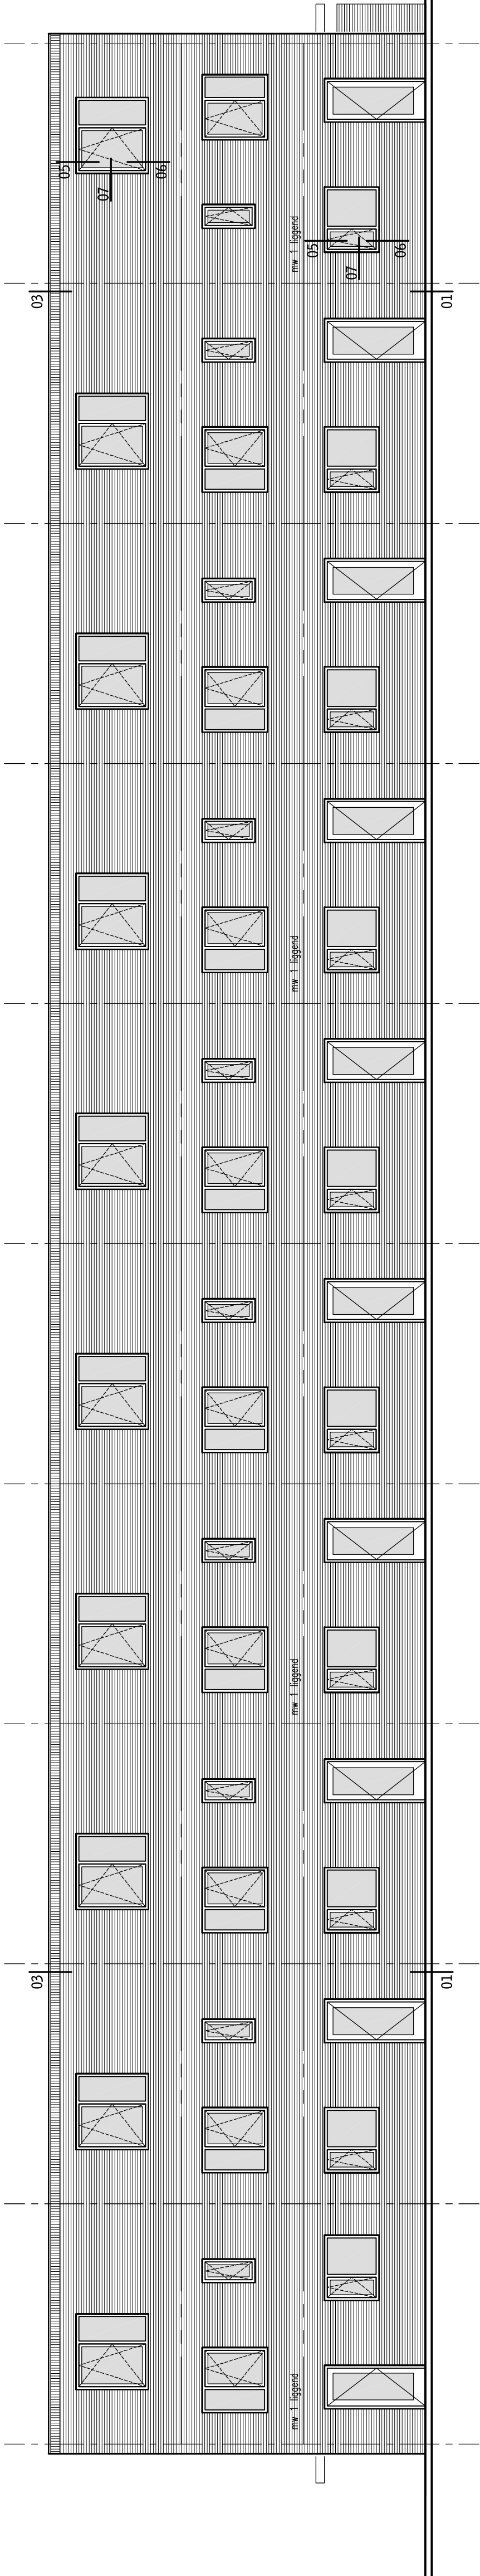


tuinglevel rij 3

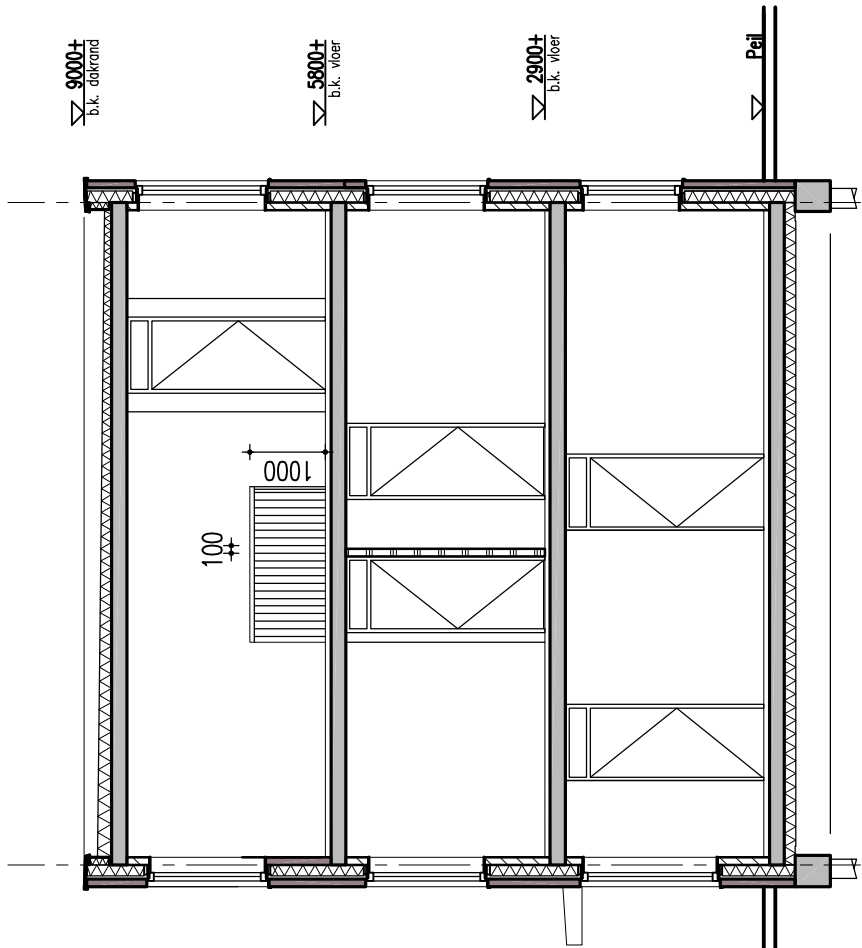


doorsnede B-B

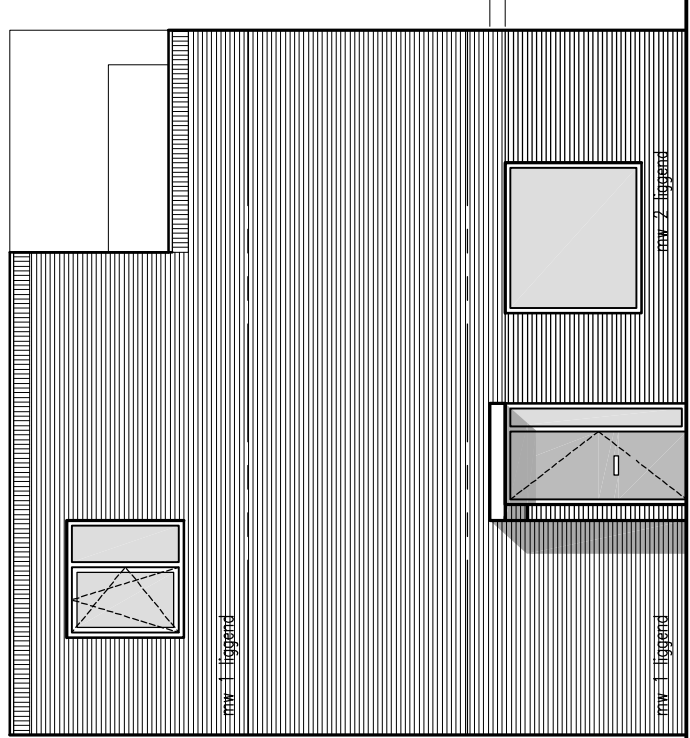

kopgevel rij 3
prinses margrietstraat

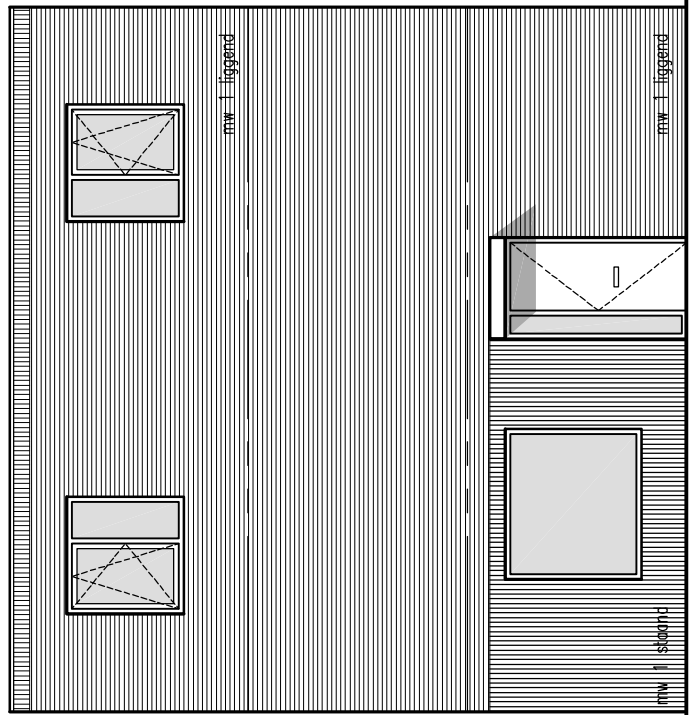

kopgevel rij 3
prinses irenestraat

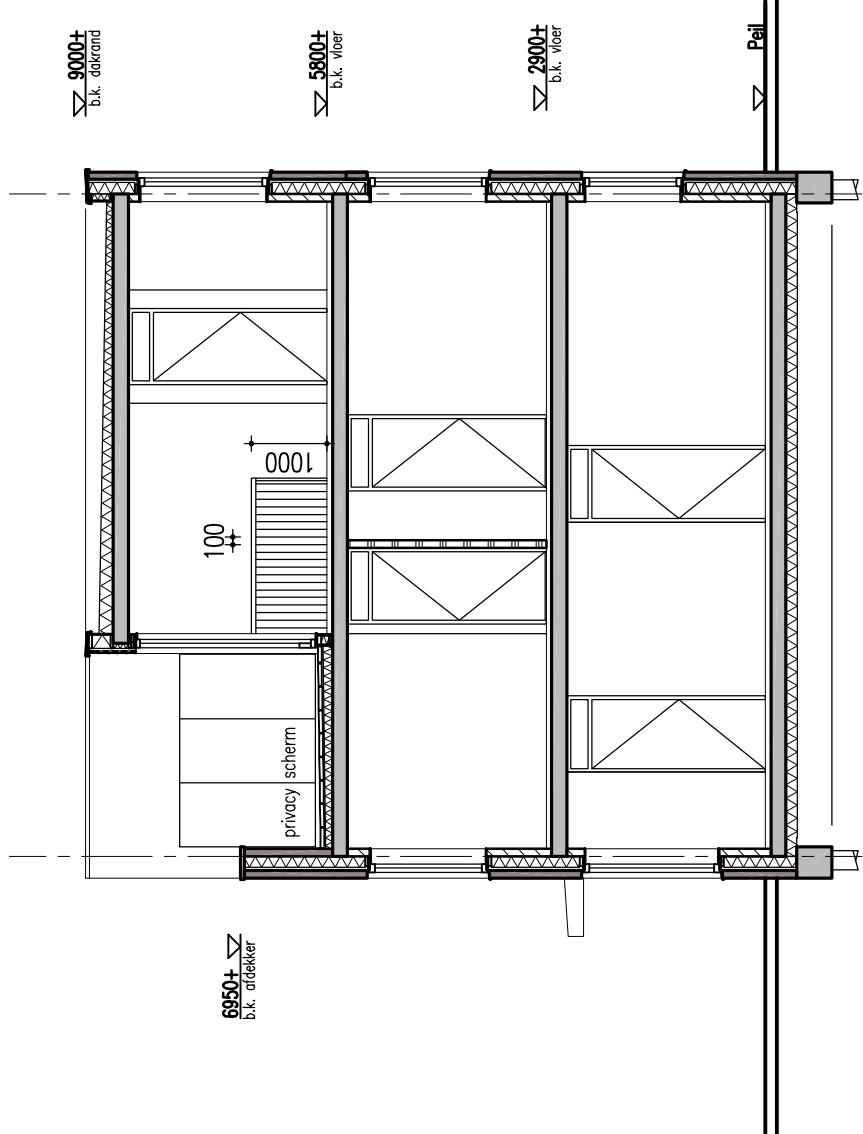

doorsnede A-A

DA
AD

opdrachtgever

Woonfriesland te Drachten

werk

24 woningen te Burgum

ontwerp

Gevels / doorsneden

Rtj 3

wijziging

a

datum

01-02-2013

b

schaal

1:100

c

format

A3

d

werk nr.

12.34

e

blader

BA.220

DAAD Architecten BV Paltz 21

postbus 5

9410 AA Baalen

Nederland

tel +31(0)593 582450

fax +31(0)593 582451

e-mail info@daad.nl