

DAAD Architecten BV

DAAD

BA.800

Details

24 woningen te Burghum

datum: 01-02-2013

werknnummer: 12.34

| DETAIL<br>NUMMER | DETAIL<br>BLADEN | DATUM      | REV.<br>. | WIJZIGINGS<br>DATUM | STATUS     |
|------------------|------------------|------------|-----------|---------------------|------------|
| 1                | 800.1            | 01-02-2013 |           | -                   | DEFINITIEF |
| 2                | 800.2            | 01-02-2013 |           | -                   | DEFINITIEF |
| 3                | 800.3            | 01-02-2013 |           | -                   | DEFINITIEF |
| 4                | 800.4            | 01-02-2013 |           | -                   | DEFINITIEF |
| 5                | 800.4            | 01-02-2013 |           | -                   | DEFINITIEF |
| 6                | 800.4            | 01-02-2013 |           | -                   | DEFINITIEF |
| 7                | 800.5            | 01-02-2013 |           | -                   | DEFINITIEF |
| 8                | 800.6            | 01-02-2013 |           | -                   | DEFINITIEF |
| 9                | 800.7            | 01-02-2013 |           | -                   | DEFINITIEF |
| 10               | 800.7            | 01-02-2013 |           | -                   | DEFINITIEF |
| 11               | 800.8            | 01-02-2013 |           | -                   | DEFINITIEF |
| 12               | 800.9            | 01-02-2013 |           | -                   | DEFINITIEF |
| 13               | 800.10           | 01-02-2013 |           | -                   | DEFINITIEF |
| 14               | 800.11           | 01-02-2013 |           | -                   | DEFINITIEF |
| 15               | 800.12           | 01-02-2013 |           | -                   | DEFINITIEF |
| 16               | 800.12           | 01-02-2013 |           | -                   | DEFINITIEF |
|                  |                  |            |           |                     |            |
|                  |                  |            |           |                     |            |
DA

AD

Palitz 21

postbus 5

9410 AA, Beilen

Nederland

tel +31(0)593 582450

fax +31(0)593 582451

e-mail info@daad.nl

opdrachtgever

Woonfriesland te Drachten

werk

24 Woningen te Burgum

onderwerp

Principe details

datum

01-02-2013

schaal

1 : 5

wt jz

-


werknr.

12.34

bladnr.


BA.800

M:\1234\04\_BOUW\4.08\_DETAIL\1234-BA800.DWG

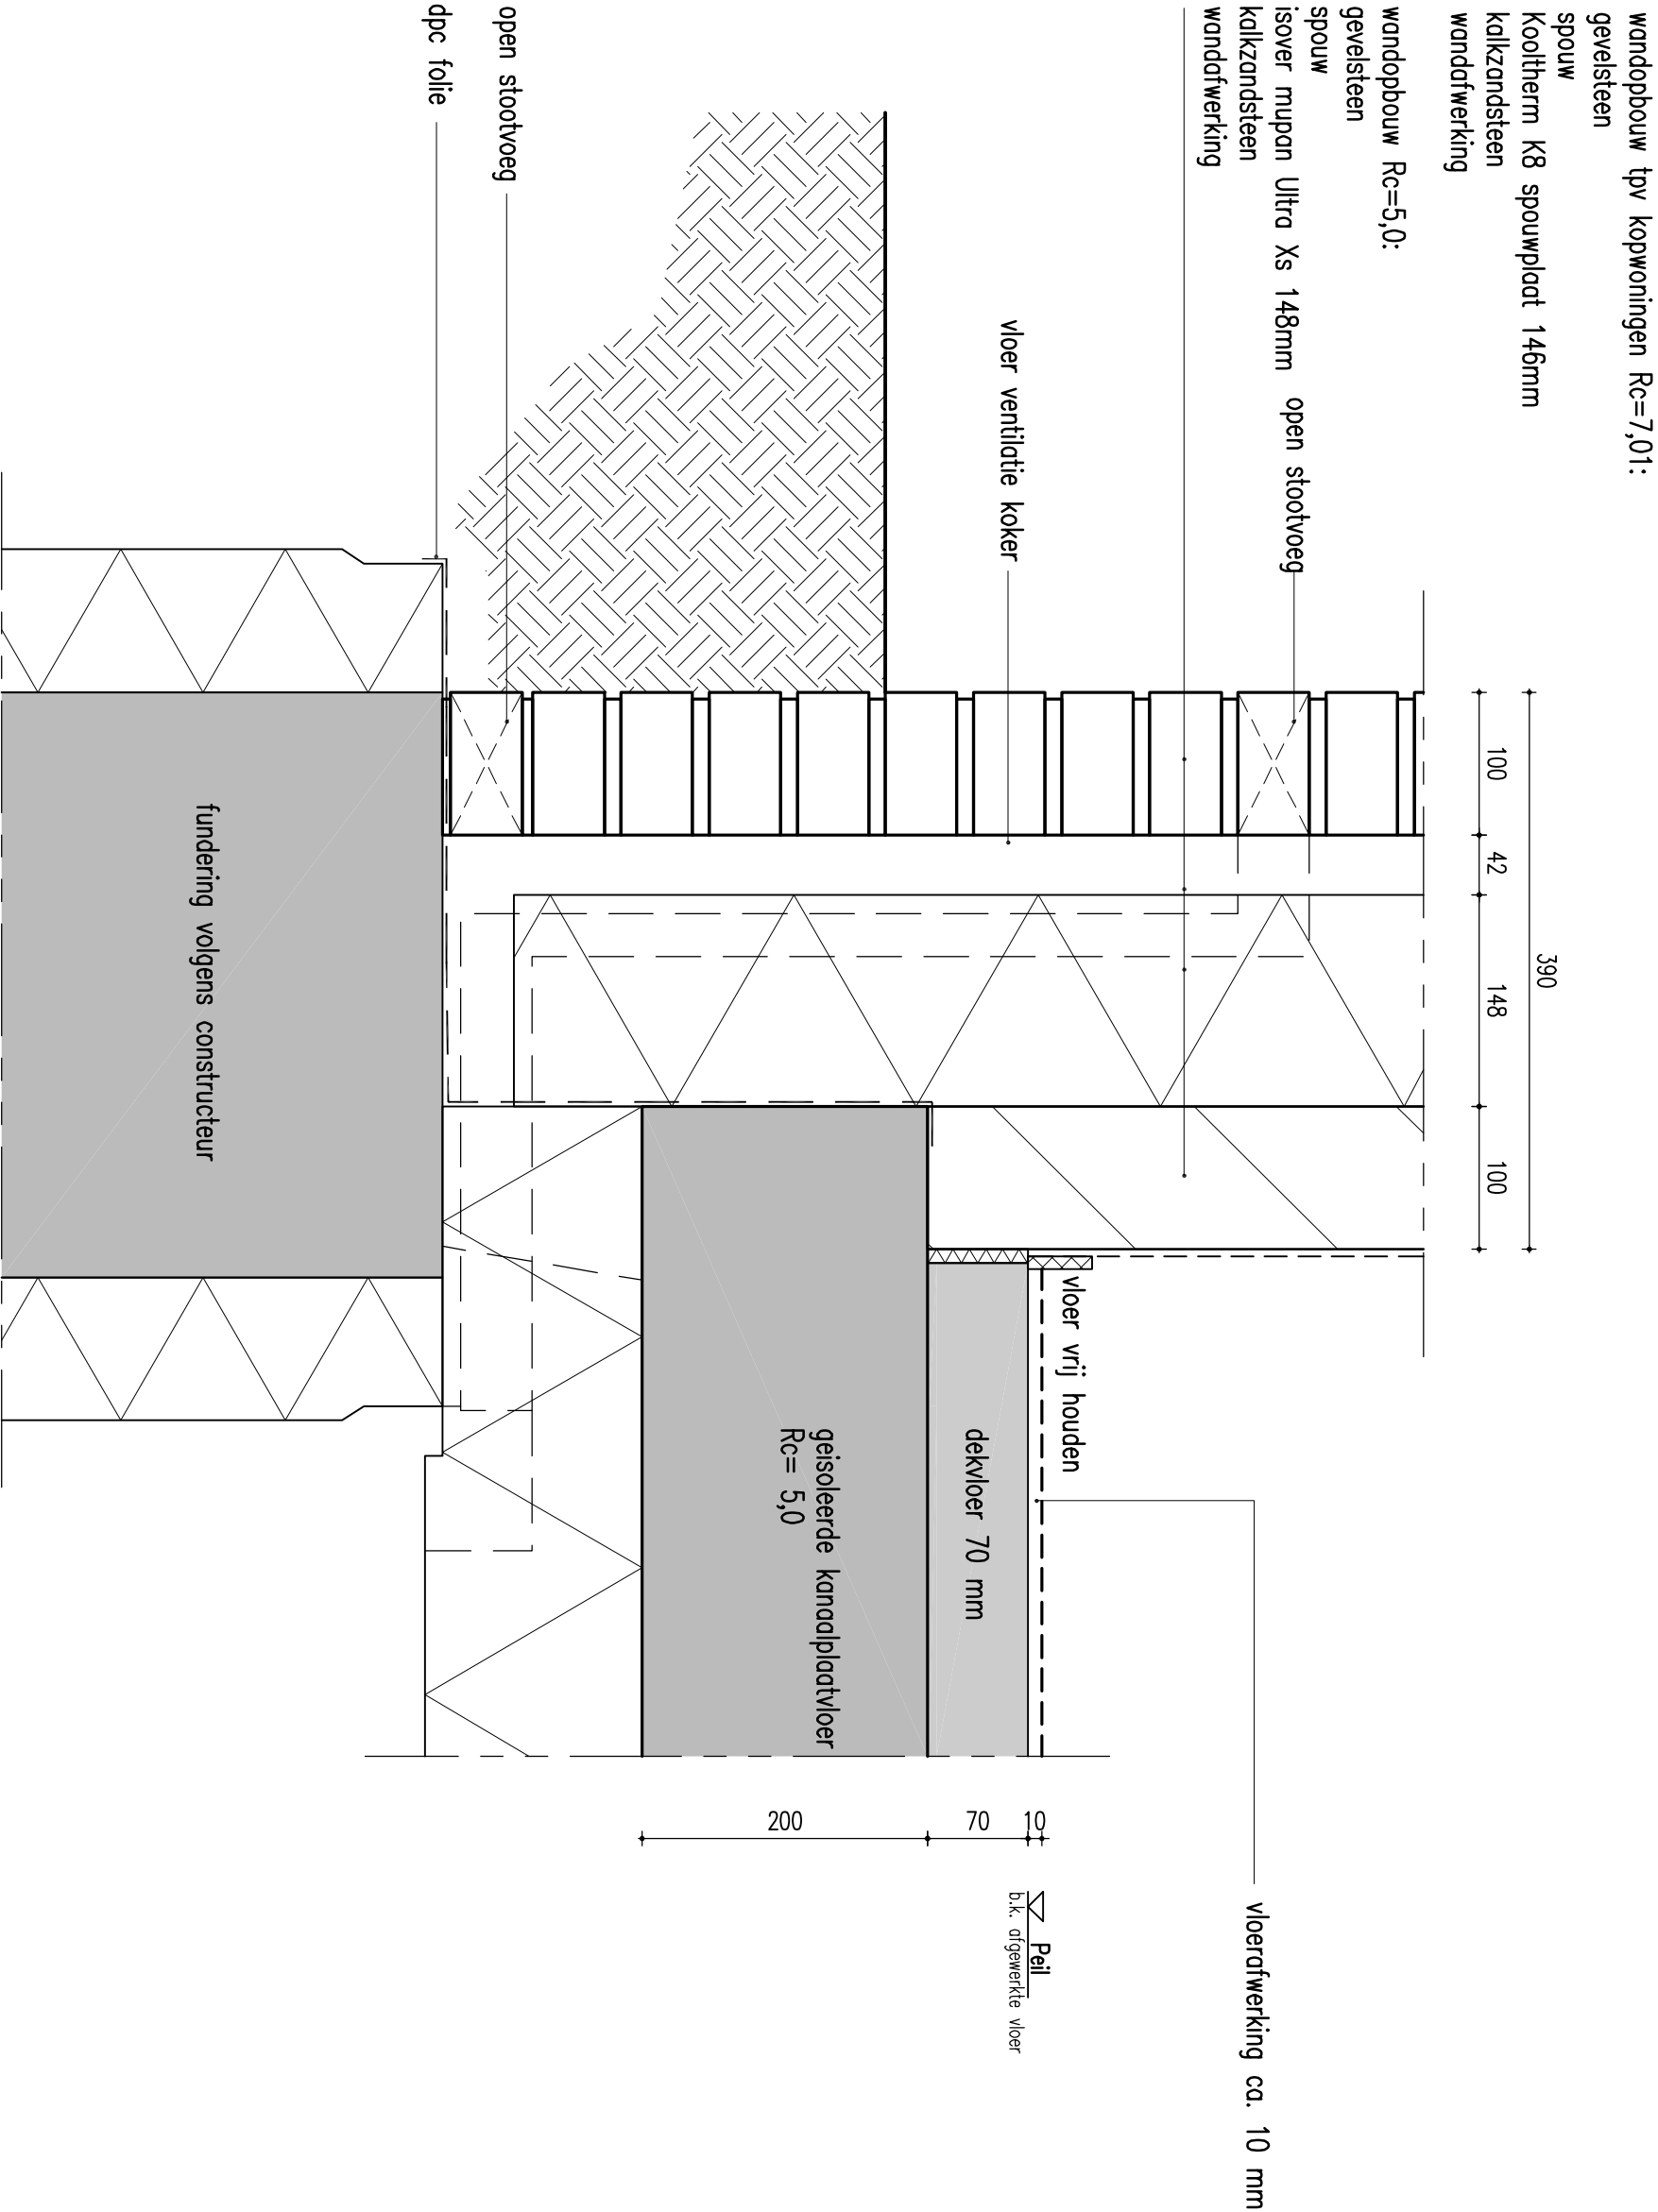

01

|   |  |                                         |  |                  |  |               |  |
|---|--|-----------------------------------------|--|------------------|--|---------------|--|
| Paltz 21<br>postbus 5<br>9410 AA Beilen<br>Nederland<br>tel +31(0)593 582450<br>fax +31(0)593 582451<br>e-mail info@adad.nl |  | opdrachtgever Woonfriesland te Drachten |  | datum 01-02-2013 |  | werknr. 12.34 |  |
| DA<br>AD   |  | werk 24 Woningen te Burgum              |  | schaa1 1 : 5     |  | bi.adnr.      |  |
|   |  | onderwerp Principe details              |  | wt.jz -          |  | BA.800        |  |

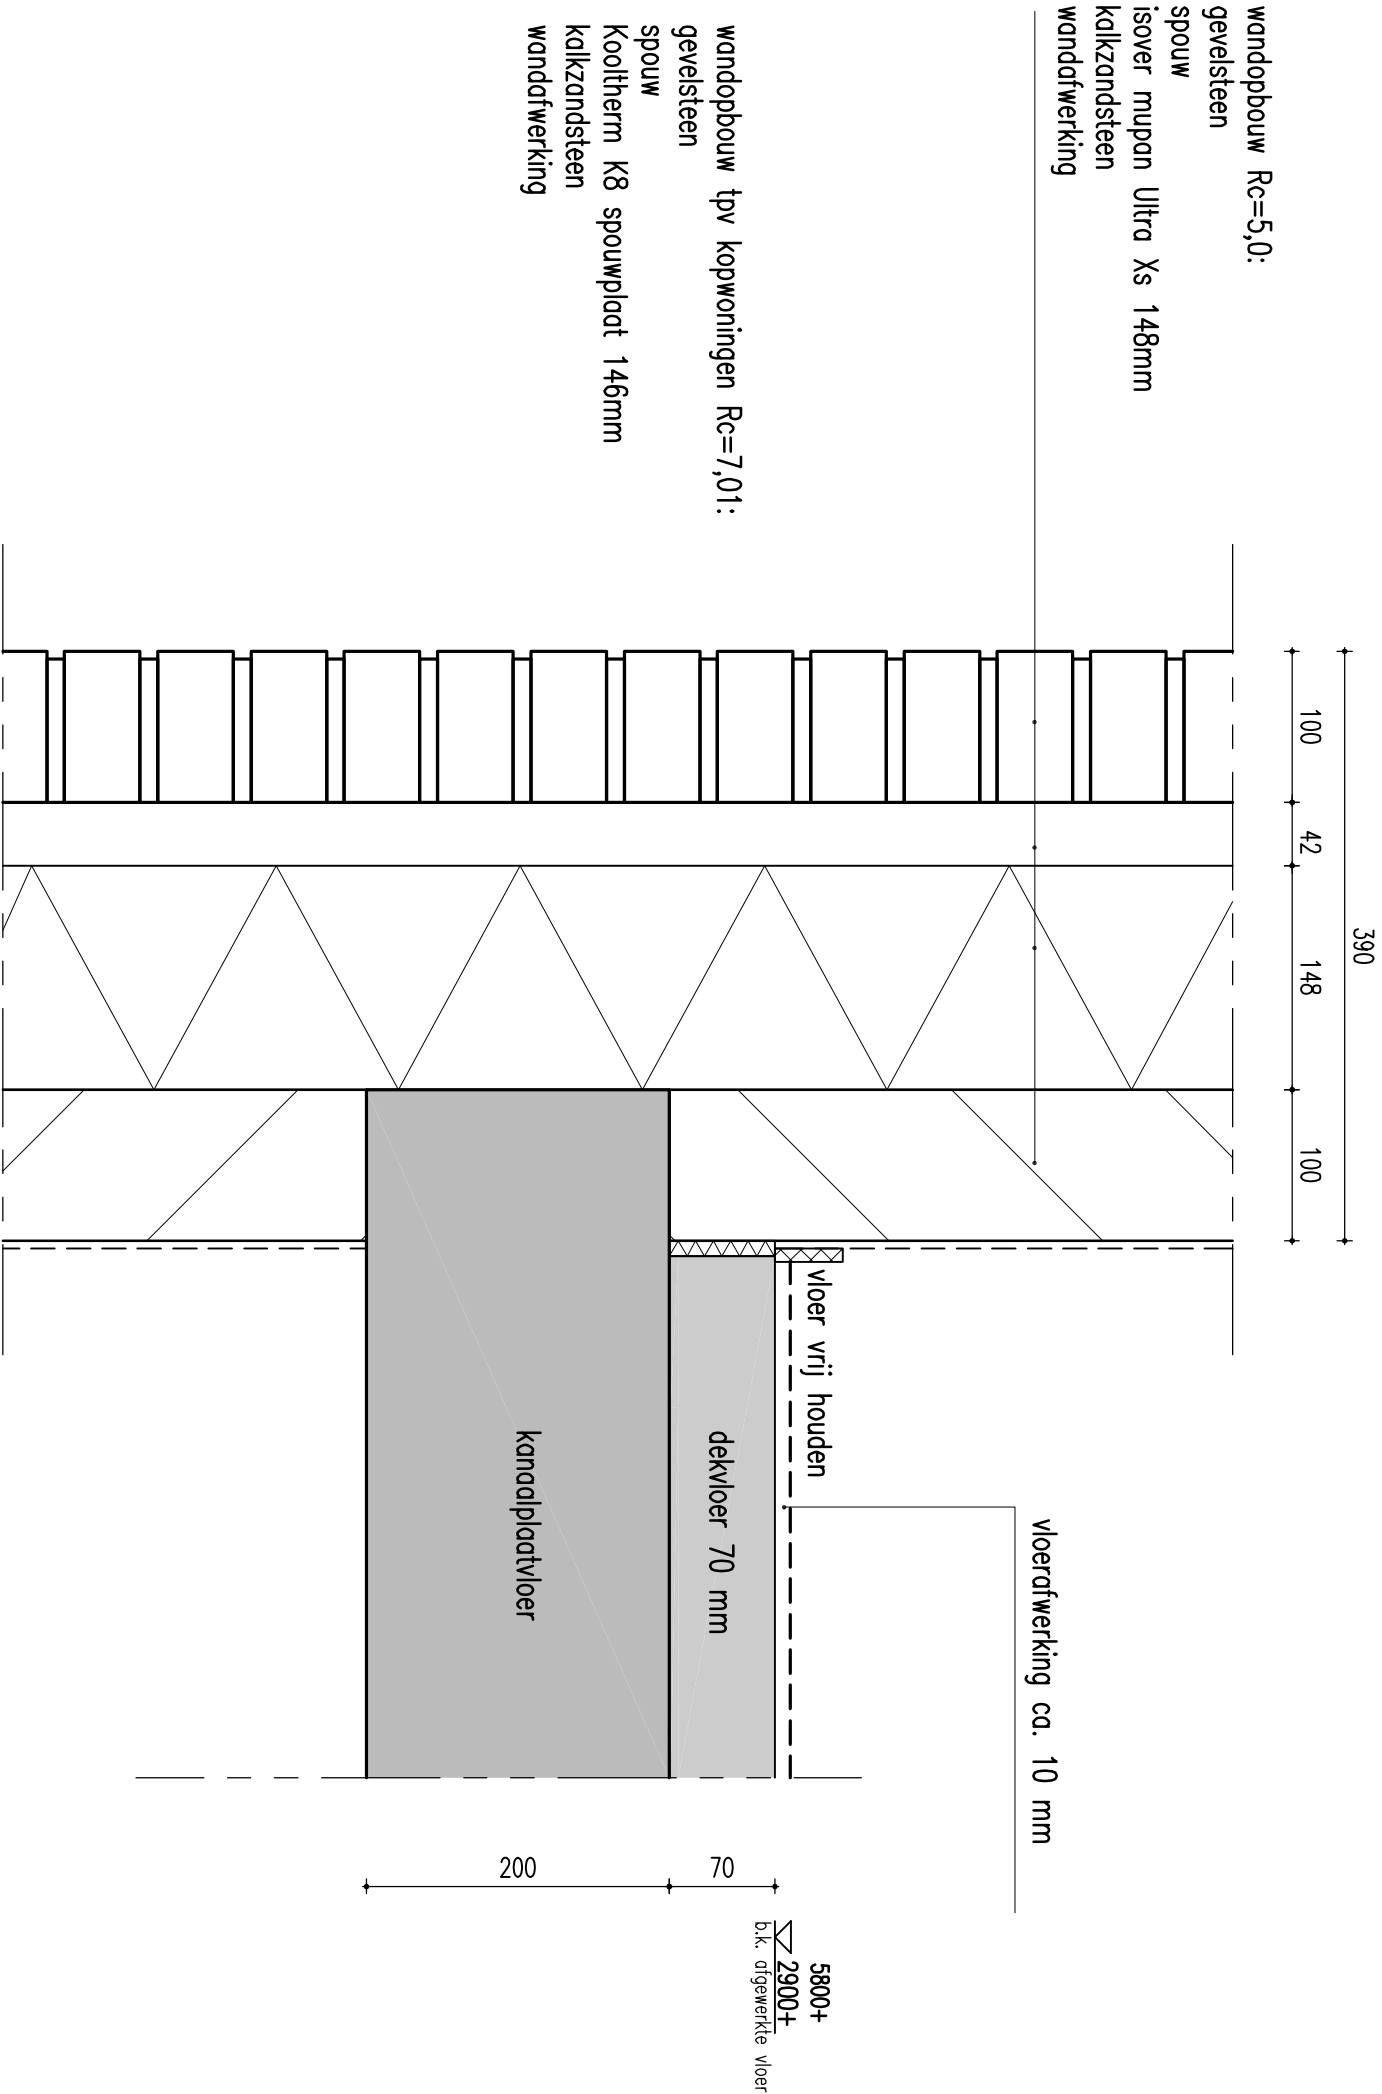


02

DA  
AD

Palitz 21  
postbus 5  
9410 AA Beilen  
Nederland  
tel +31(0)593 582450  
fax +31(0)593 582451  
e-mail info@daad.nl

|               |  |                           |  |        |  |            |  |         |  |        |  |
|---------------|--|---------------------------|--|--------|--|------------|--|---------|--|--------|--|
| opdrachtgever |  | Woonfriesland te Drachten |  | datum  |  | 01-02-2013 |  | werknr. |  | 12.34  |  |
| werk          |  | 24 Woningen te Burgum     |  | schaal |  | 1 : 5      |  | b adnr. |  | BA.800 |  |
| onderwerp     |  | Principe details          |  | wijz - |  |            |  |         |  |        |  |

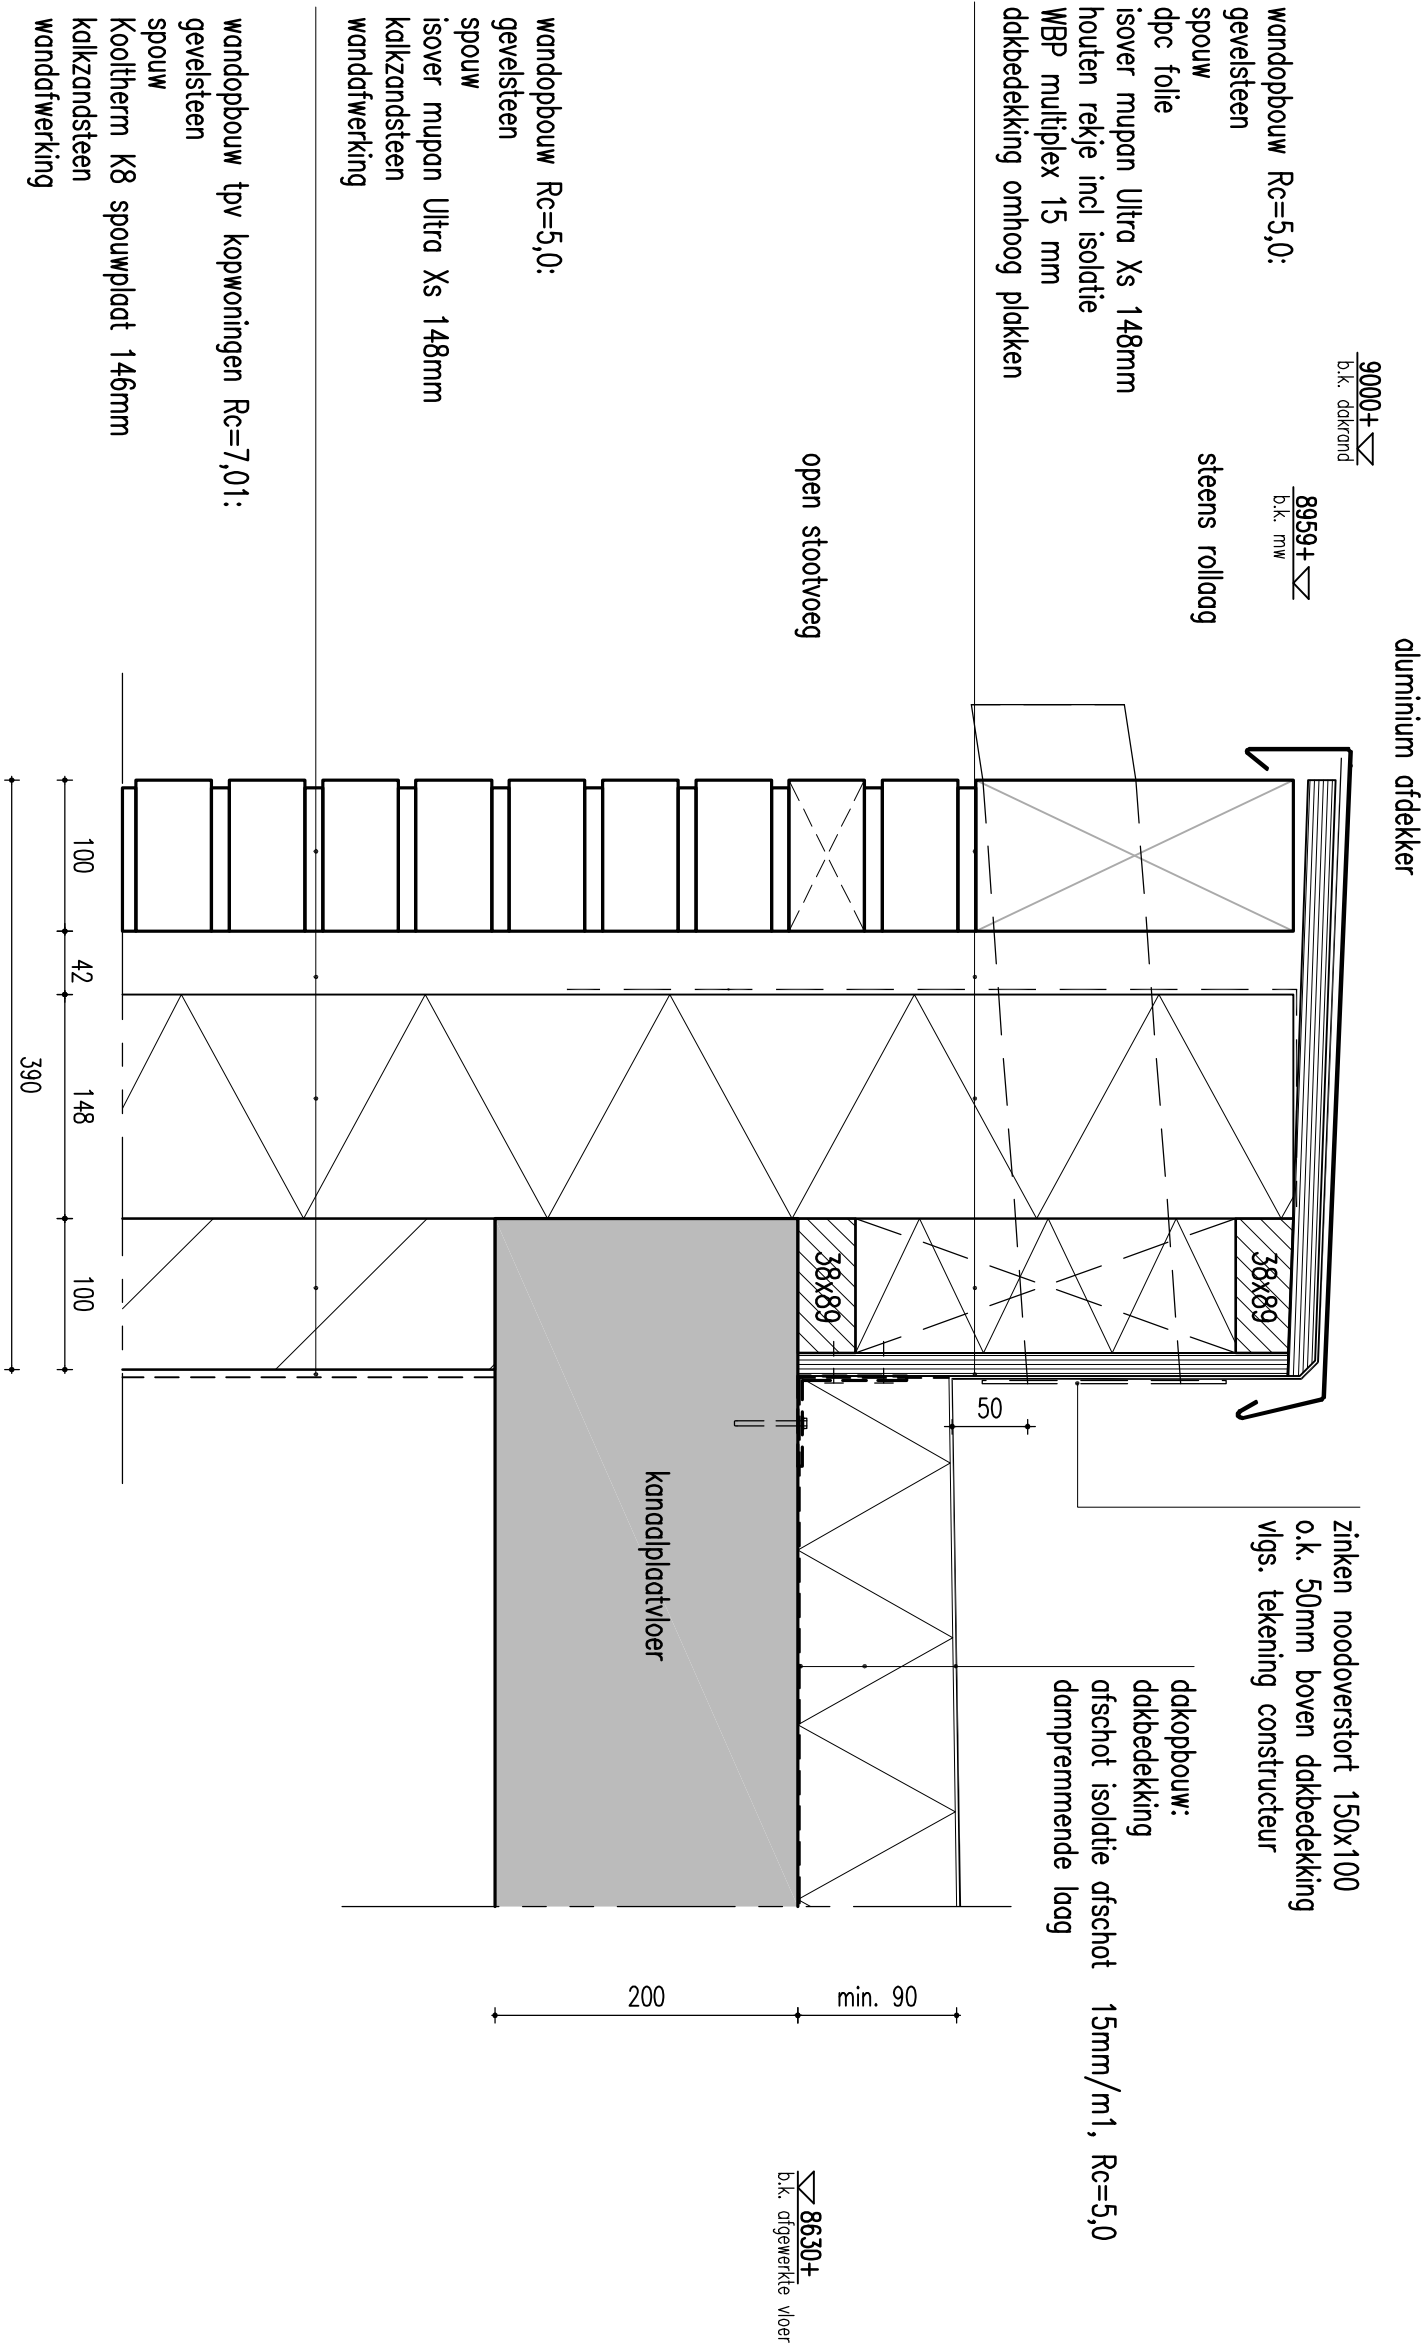

03

|   |  |               |  |                           |  |              |            |          |         |        |  |
|---|--|---------------|--|---------------------------|--|--------------|------------|----------|---------|--------|--|
| <div><div>DAAD</div><div>Palitz 21<br/>postbus 5<br/>9410 AA Beilen<br/>Nederland<br/>tel +31(0)593 582450<br/>fax +31(0)593 582451<br/>e-mail info@daad.nl</div></div> |  | opdrachtgever |  | Woonfriesland te Drachten |  | datum        | 01-02-2013 |          | werknr. | 12.34  |  |
|   |  | werk          |  | 24 Woningen te Burgum     |  | schaal 1 : 5 |            | b1adrnr. |         | BA.800 |  |
|   |  | onderwerp     |  | Principe details          |  | wijz -       |            |          |         |        |  |

wandopbouw Rc=5,0:

gevelsteen

spouw

isover mupan Ultra Xs 148mm

kalkzandsteen

wandafwerking


wandopbouw t.p.v. kopwoningen  $R_c=7,01$ :  
gevelsteen

spow

Kooltherm K8 spouwplaat 146mm


kalkzandsteen

wandafwerking

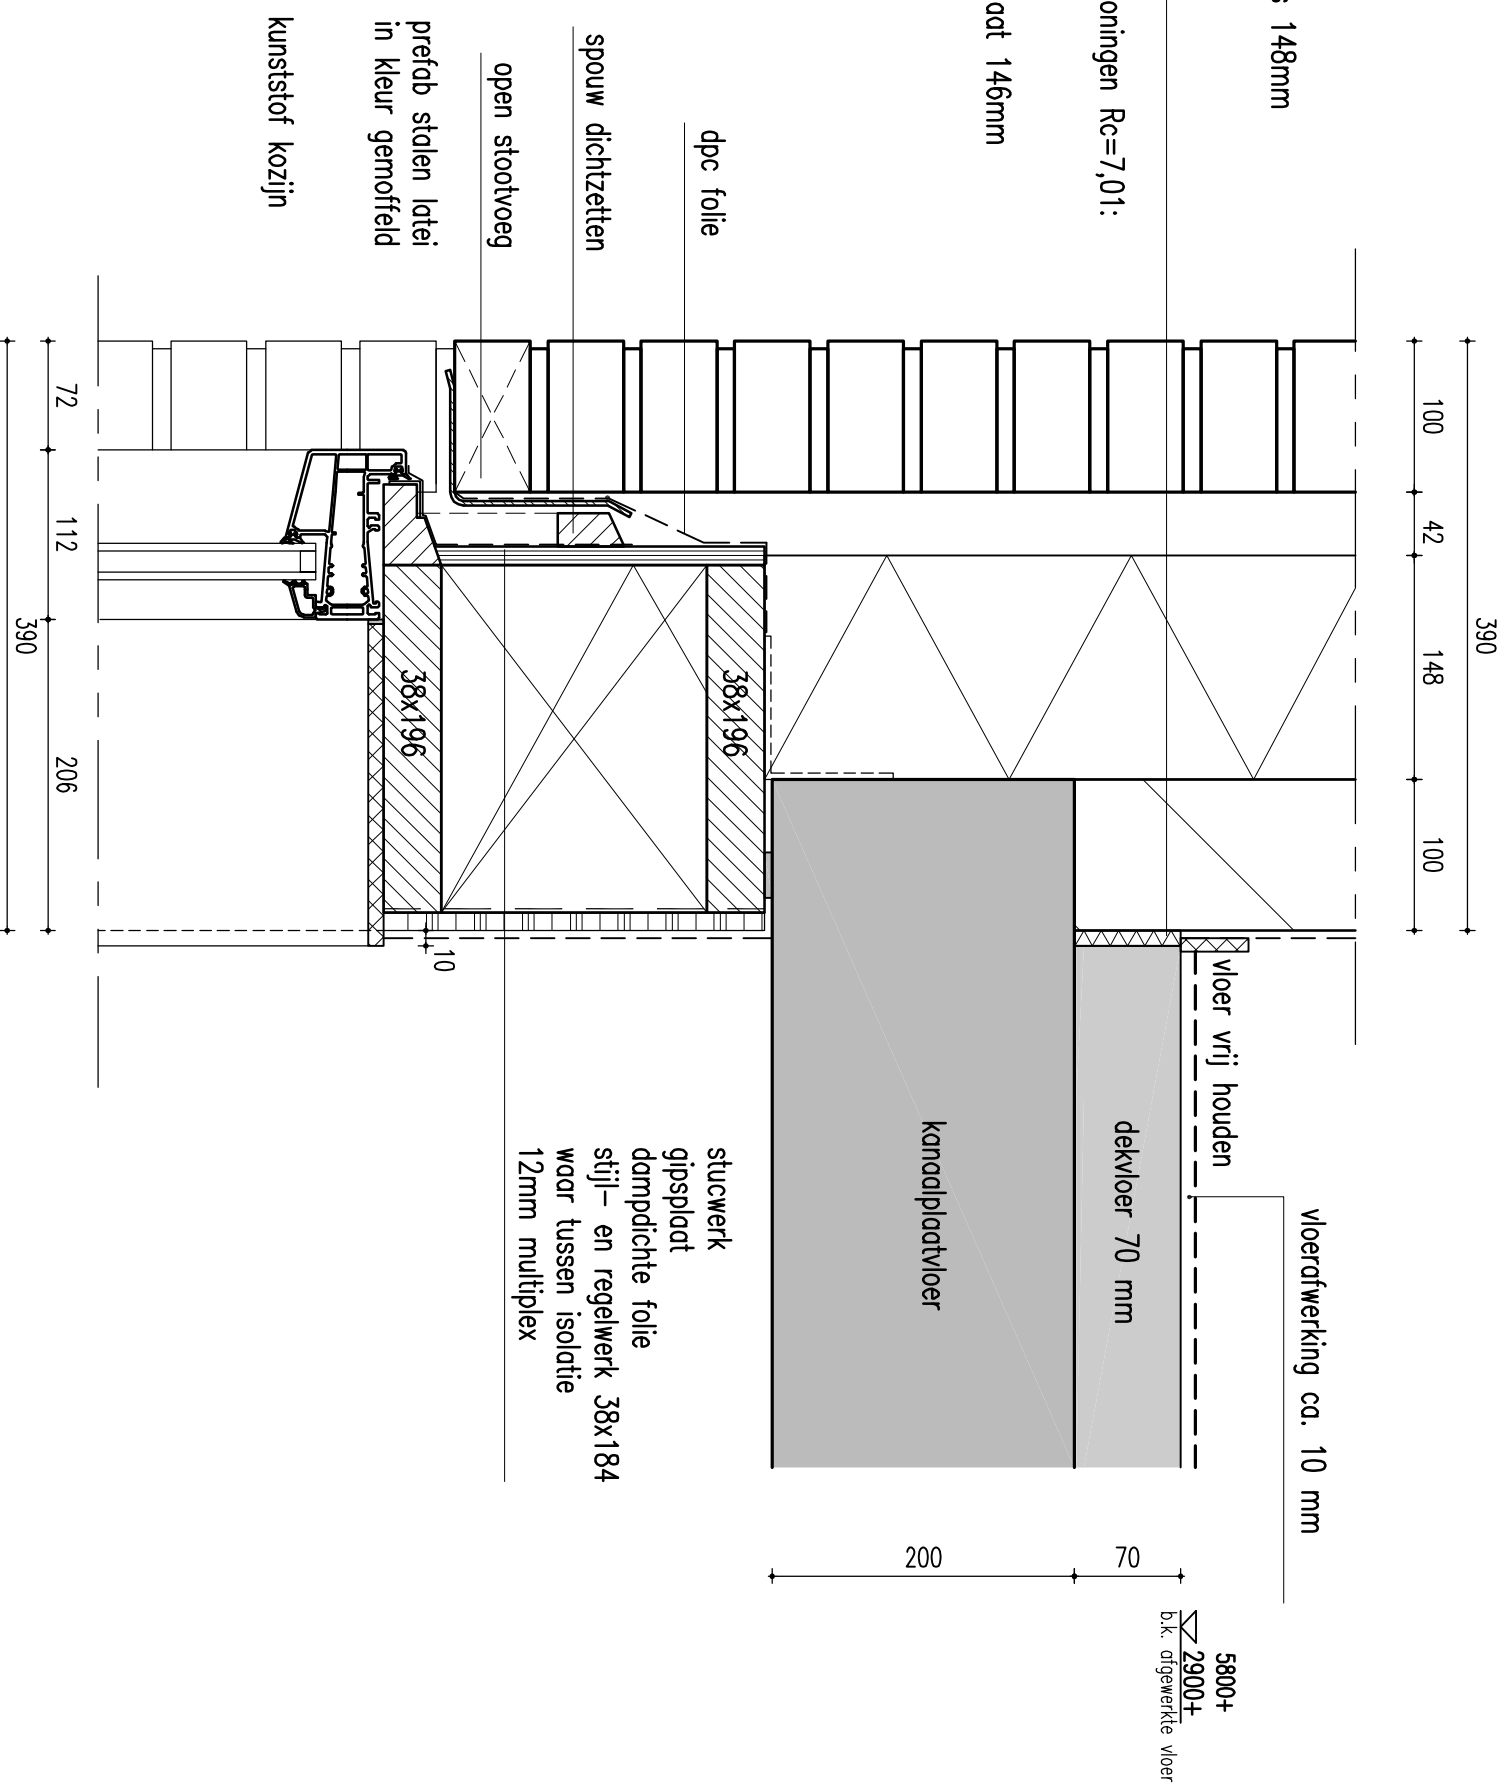

4

|   |                  |
|---|------------------|
|                              |                  |
| Palitz 21   |                  |
| postbus 5<br>9410 AA Beilen<br>Nederland<br>tel +31(0)593 582450<br>fax +31(0)593 582451<br>e-mail info@daad.nl |                  |
| opdrachtgever Woonfriesland te Drachten                                                                         |                  |
| werk 24 Woningen te Burgum                                                                                      |                  |
| orderwerp   | Principe details |
| datum 01-02-2013                                                                                                |                  |
| schaal 1 : 5   |                  |
| wijz -   |                  |
| werknr. 12.34                                                                                                   |                  |
| bladnr. BA.800                                                                                                  |                  |

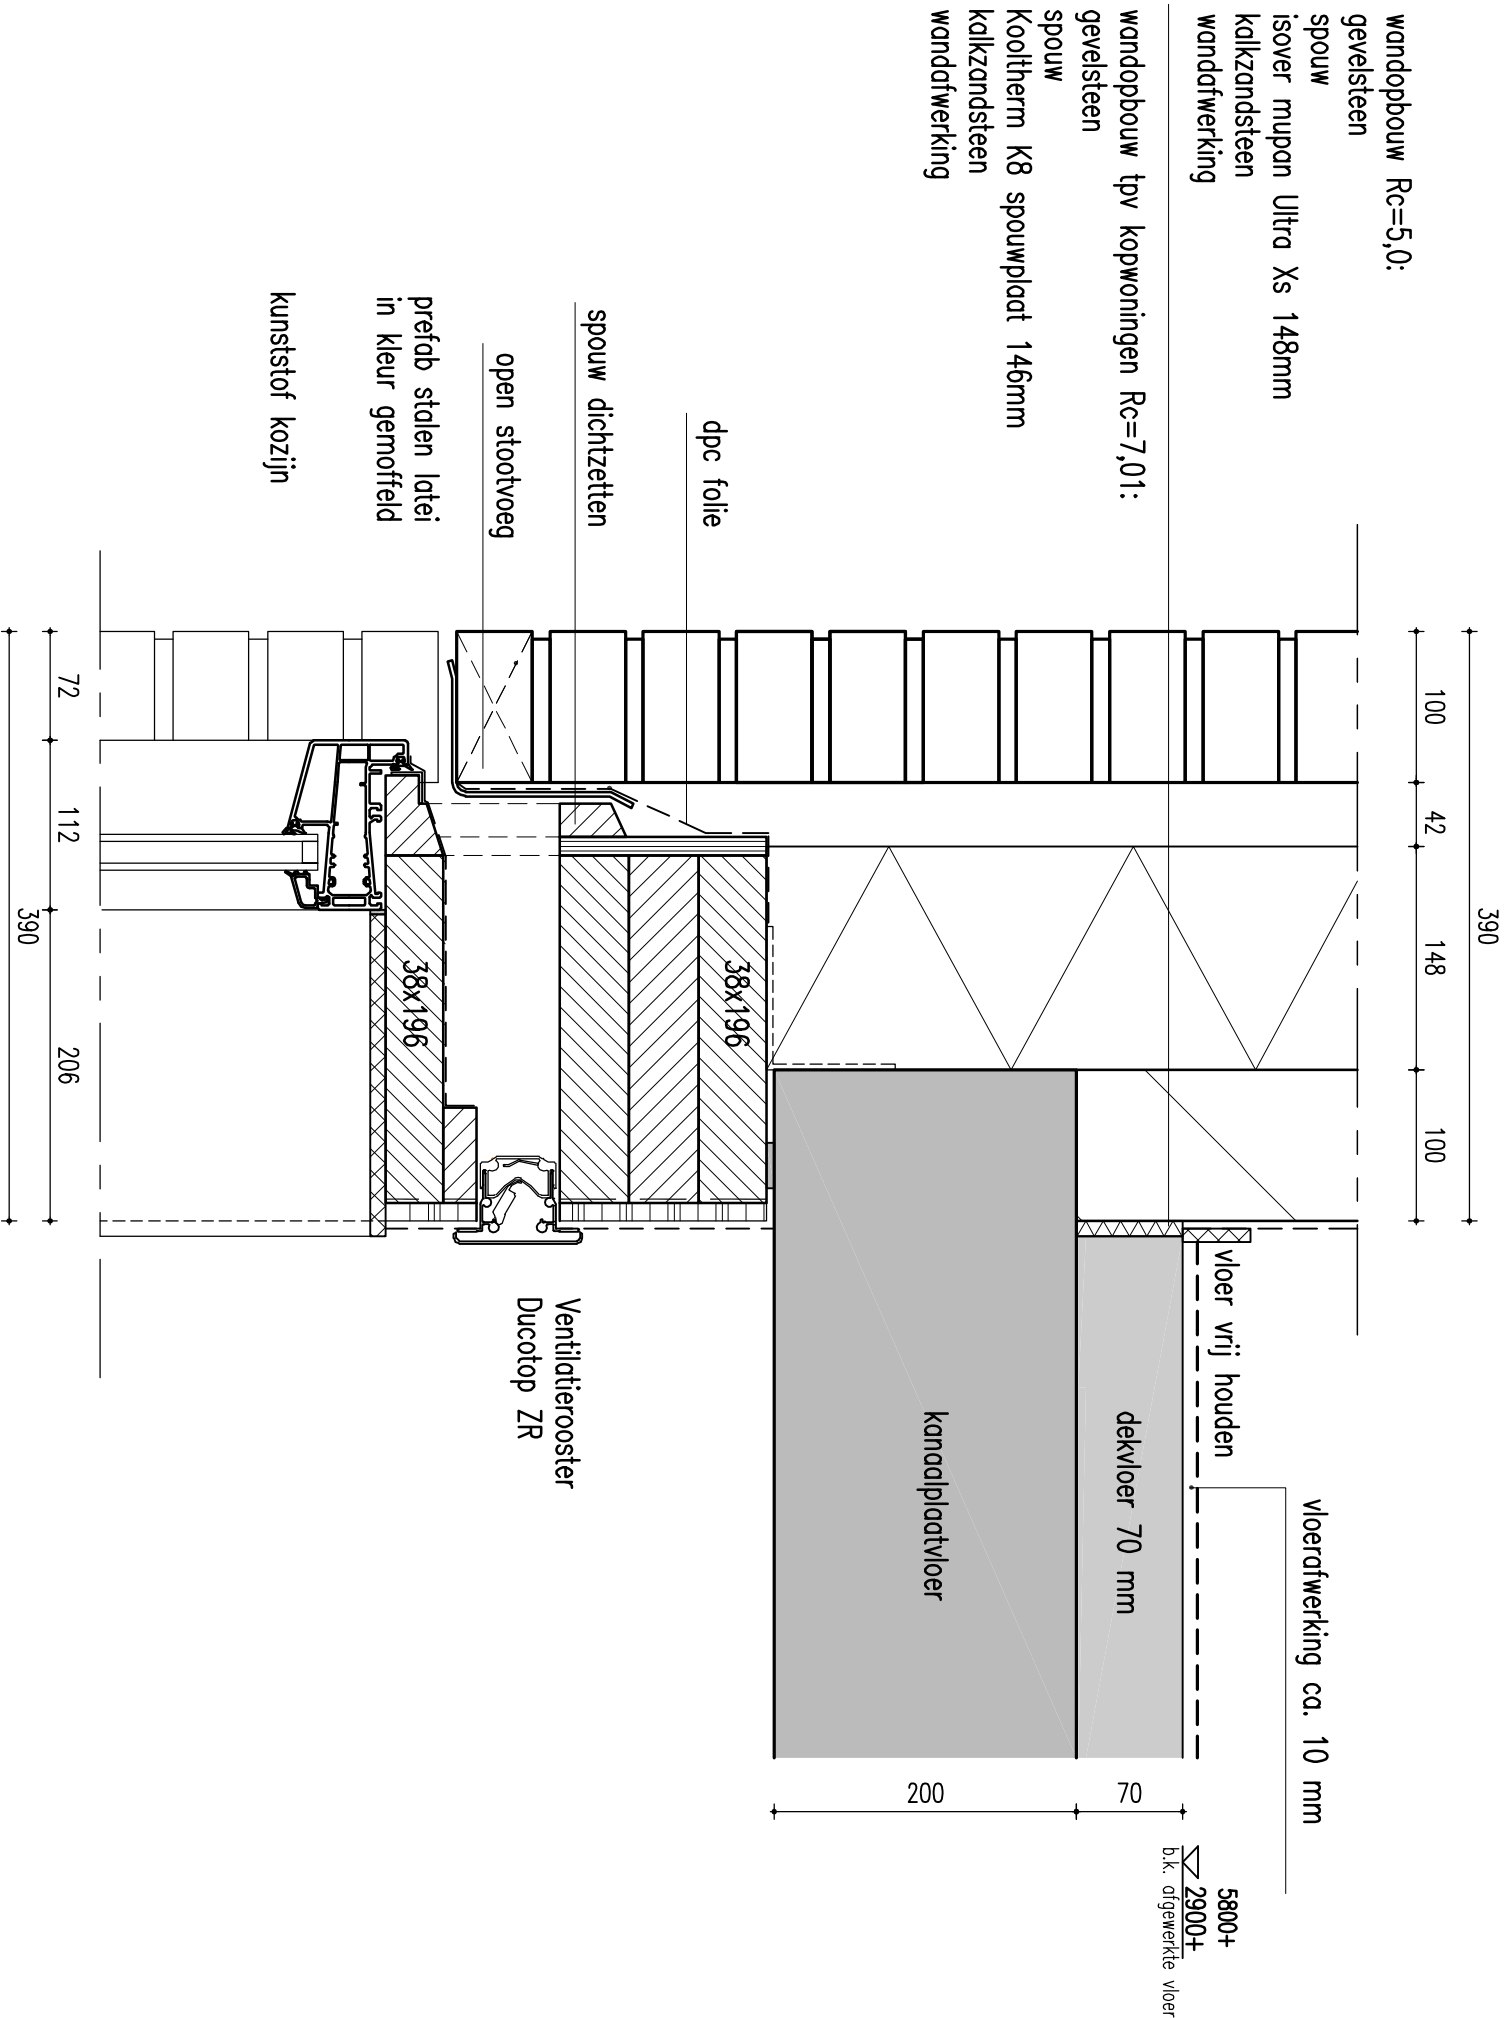

wandopbouw Rc=5,0:  
gevelsteen  
spouw  
isover mupan Ultra Xs 148mm  
kalkzandsteen  
wandfwerking

wandopbouw tpv kopwoningen Rc=7,01:  
gevelsteen  
spouw  
Kooltherm K8 spouwplaat 146mm  
kalkzandsteen  
wandfwerking

dpc folie  
spouw dichtzetten  
open stootvoeg  
prefab stalen latei  
in kleur gemoffeld  
kunststof kozijn



vloerfwerking ca. 10 mm  
vloer vrij houden  
dekvloer 70 mm  
kanaalplaatvloer

Ventilatierooster  
Ducotop ZR

5800+  
2900+  
B.K. afgewerkte vloer


05

|   |  |                                         |  |                  |  |                 |  |
|---|--|-----------------------------------------|--|------------------|--|-----------------|--|
| Palitz 21<br>postbus 5<br>9410 AA, Beilen<br>Nederland<br>tel +31(0)593 582450<br>fax +31(0)593 582451<br>e-mail info@daad.nl |  | opdrachtgever Woonfriesland te Drachten |  | datum 01-02-2013 |  | werknr. 12.34   |  |
| DAAD   |  | werk 24 Woningen te Burgum              |  | schaa1 1 : 5     |  | b1 adnr. BA.800 |  |
|   |  | onderwerp Principe details              |  | wt1 jz -         |  |                 |  |

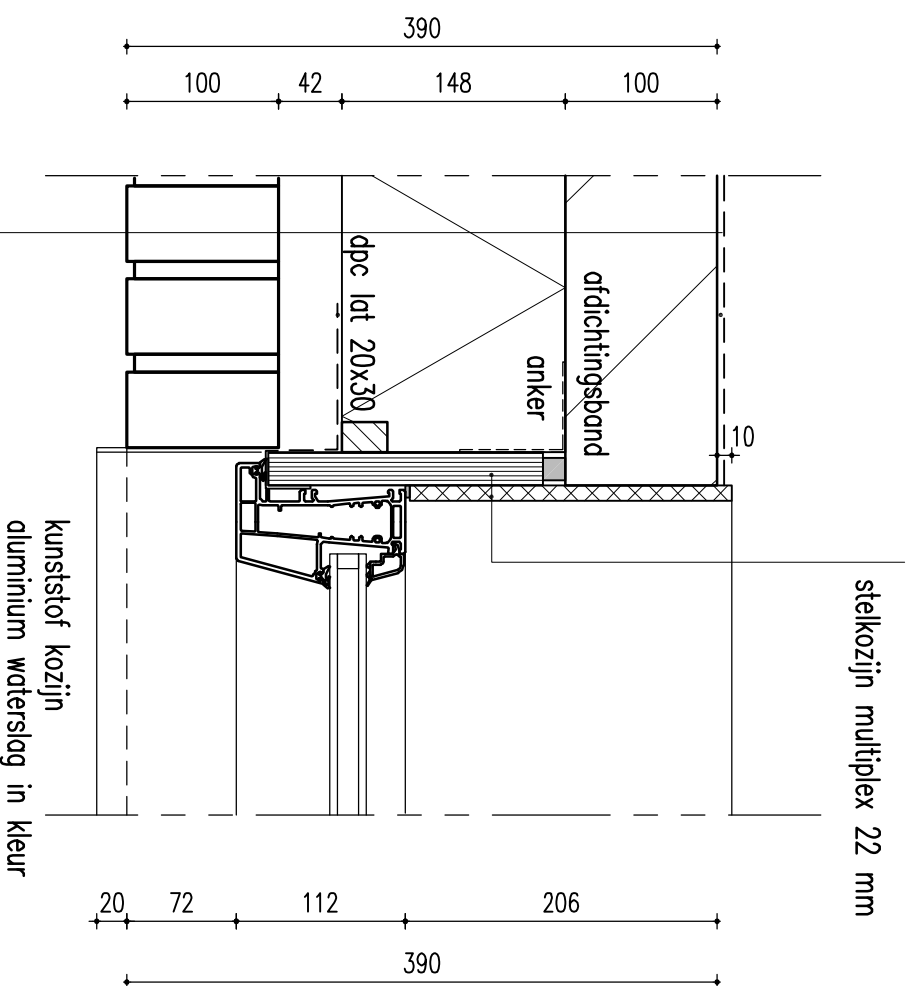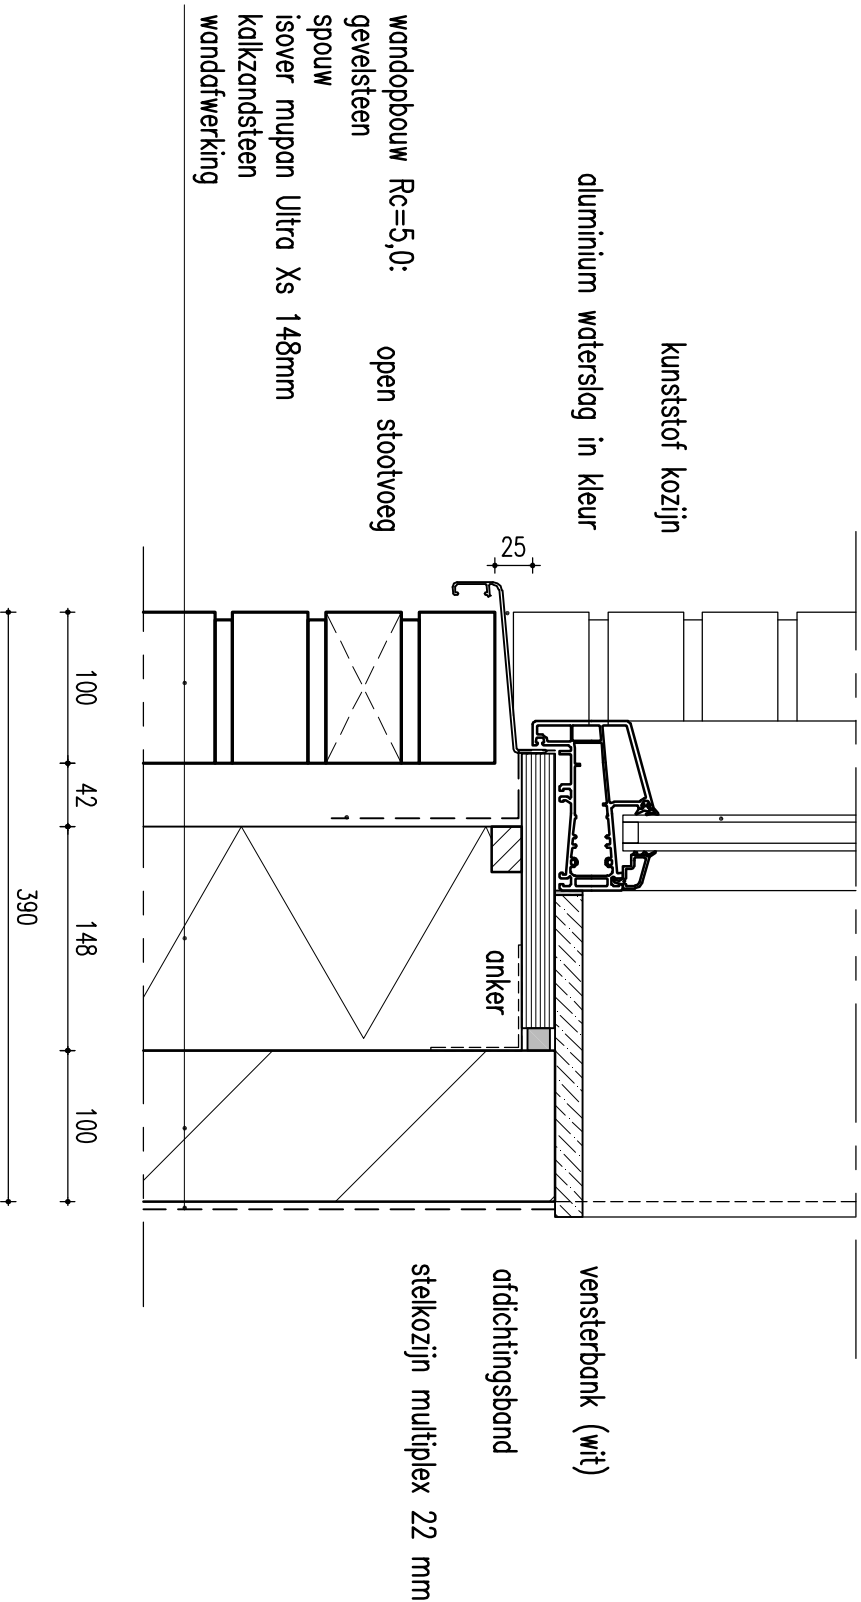



# 06 tussenwoningen

07

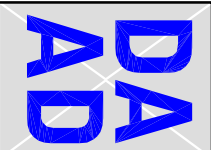

Palitz 21  
postbus 5  
9410 AA, Beilen  
Nederland  
tel +31(0)593 582450  
fax +31(0)593 582451  
e-mail info@daad.nl


|               |                           |        |            |         |        |
|---------------|---------------------------|--------|------------|---------|--------|
| opdrachtgever | Moonfriesland te Drachten | datum  | 01-02-2013 | werknr. | 12.34  |
| werk          | 24 Woningen te Burgum     | schaal | 1 : 5      | biadnr. | BA.800 |
| onderwerp     | Principe details          | wijz   | -          |         |        |

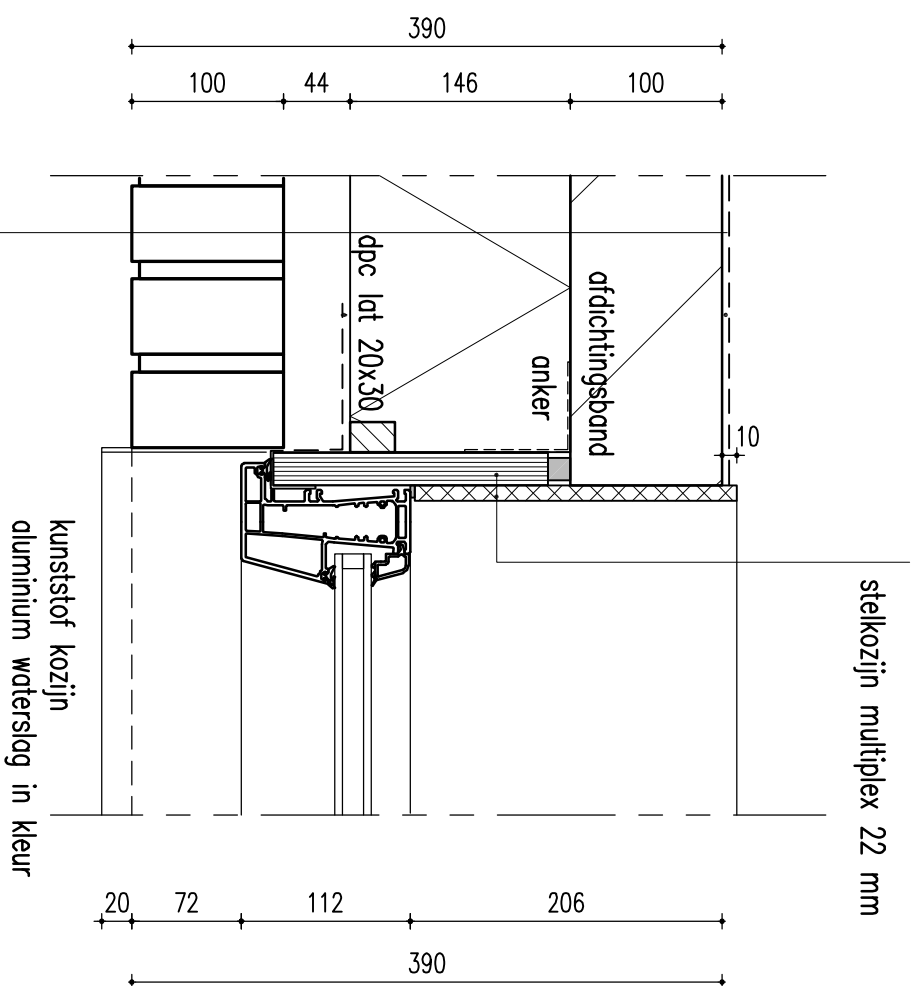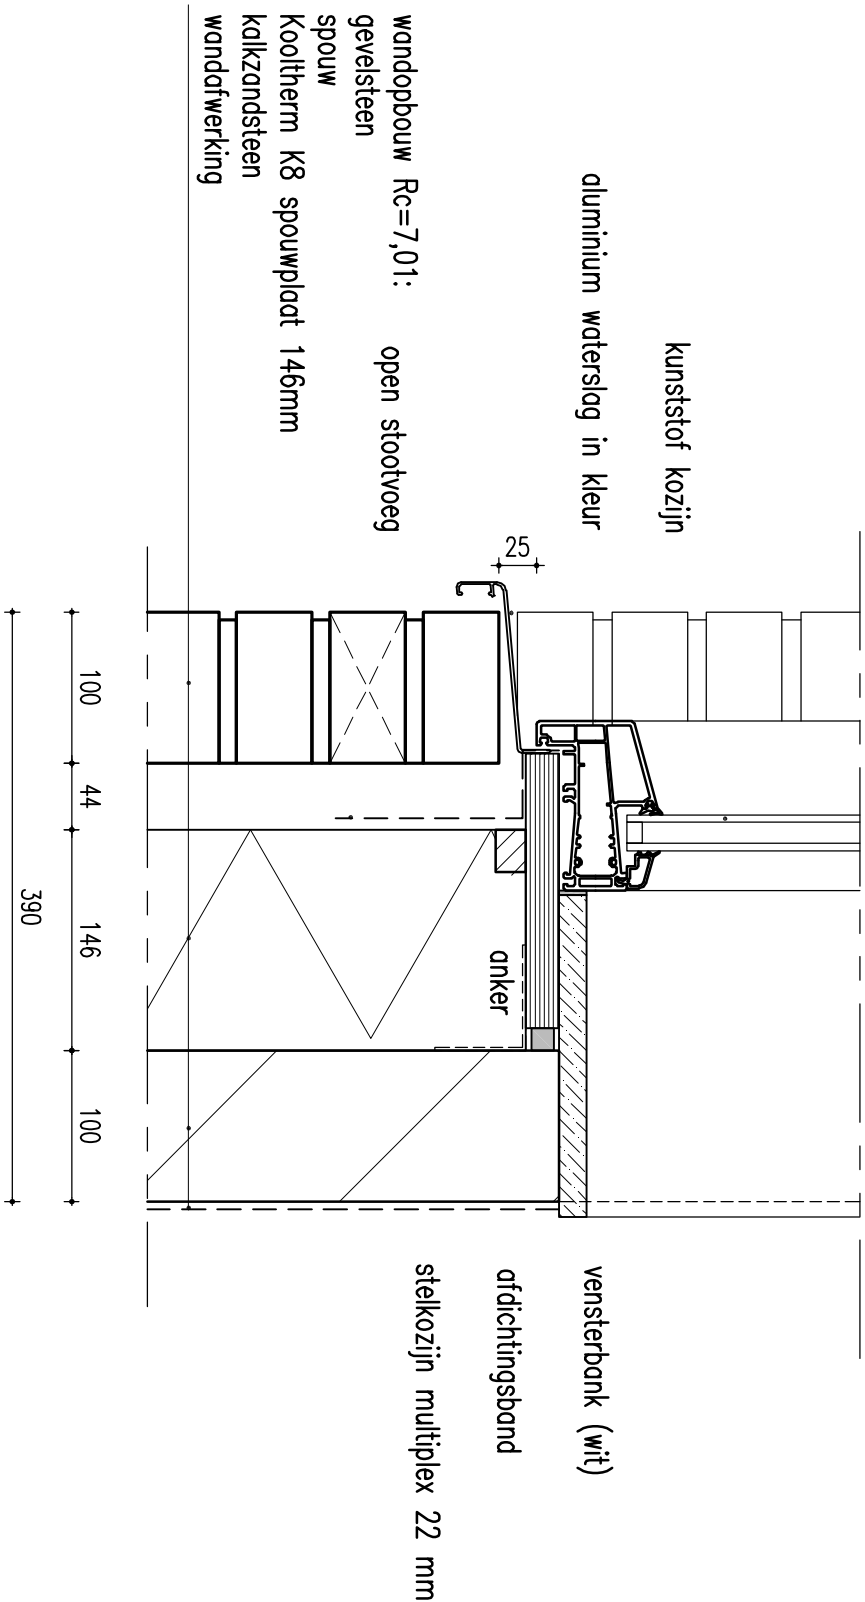

06


Kopgevel

07

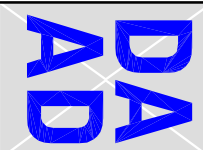


Palitz 21  
postbus 5  
9410 AA, Beilen  
Nederland  
tel +31(0)593 582450  
fax +31(0)593 582451  
e-mail info@daad.nl

|                                         |  |                  |  |                 |  |
|-----------------------------------------|--|------------------|--|-----------------|--|
| opdrachtgever Woonfriesland te Drachten |  | datum 01-02-2013 |  | werknr. 12.34   |  |
| werk 24 Woningen te Burgum              |  | schaa1 1 : 5     |  | b1 adnr. BA.800 |  |
| onderwerp Principe details              |  | w1 jz -          |  |                 |  |

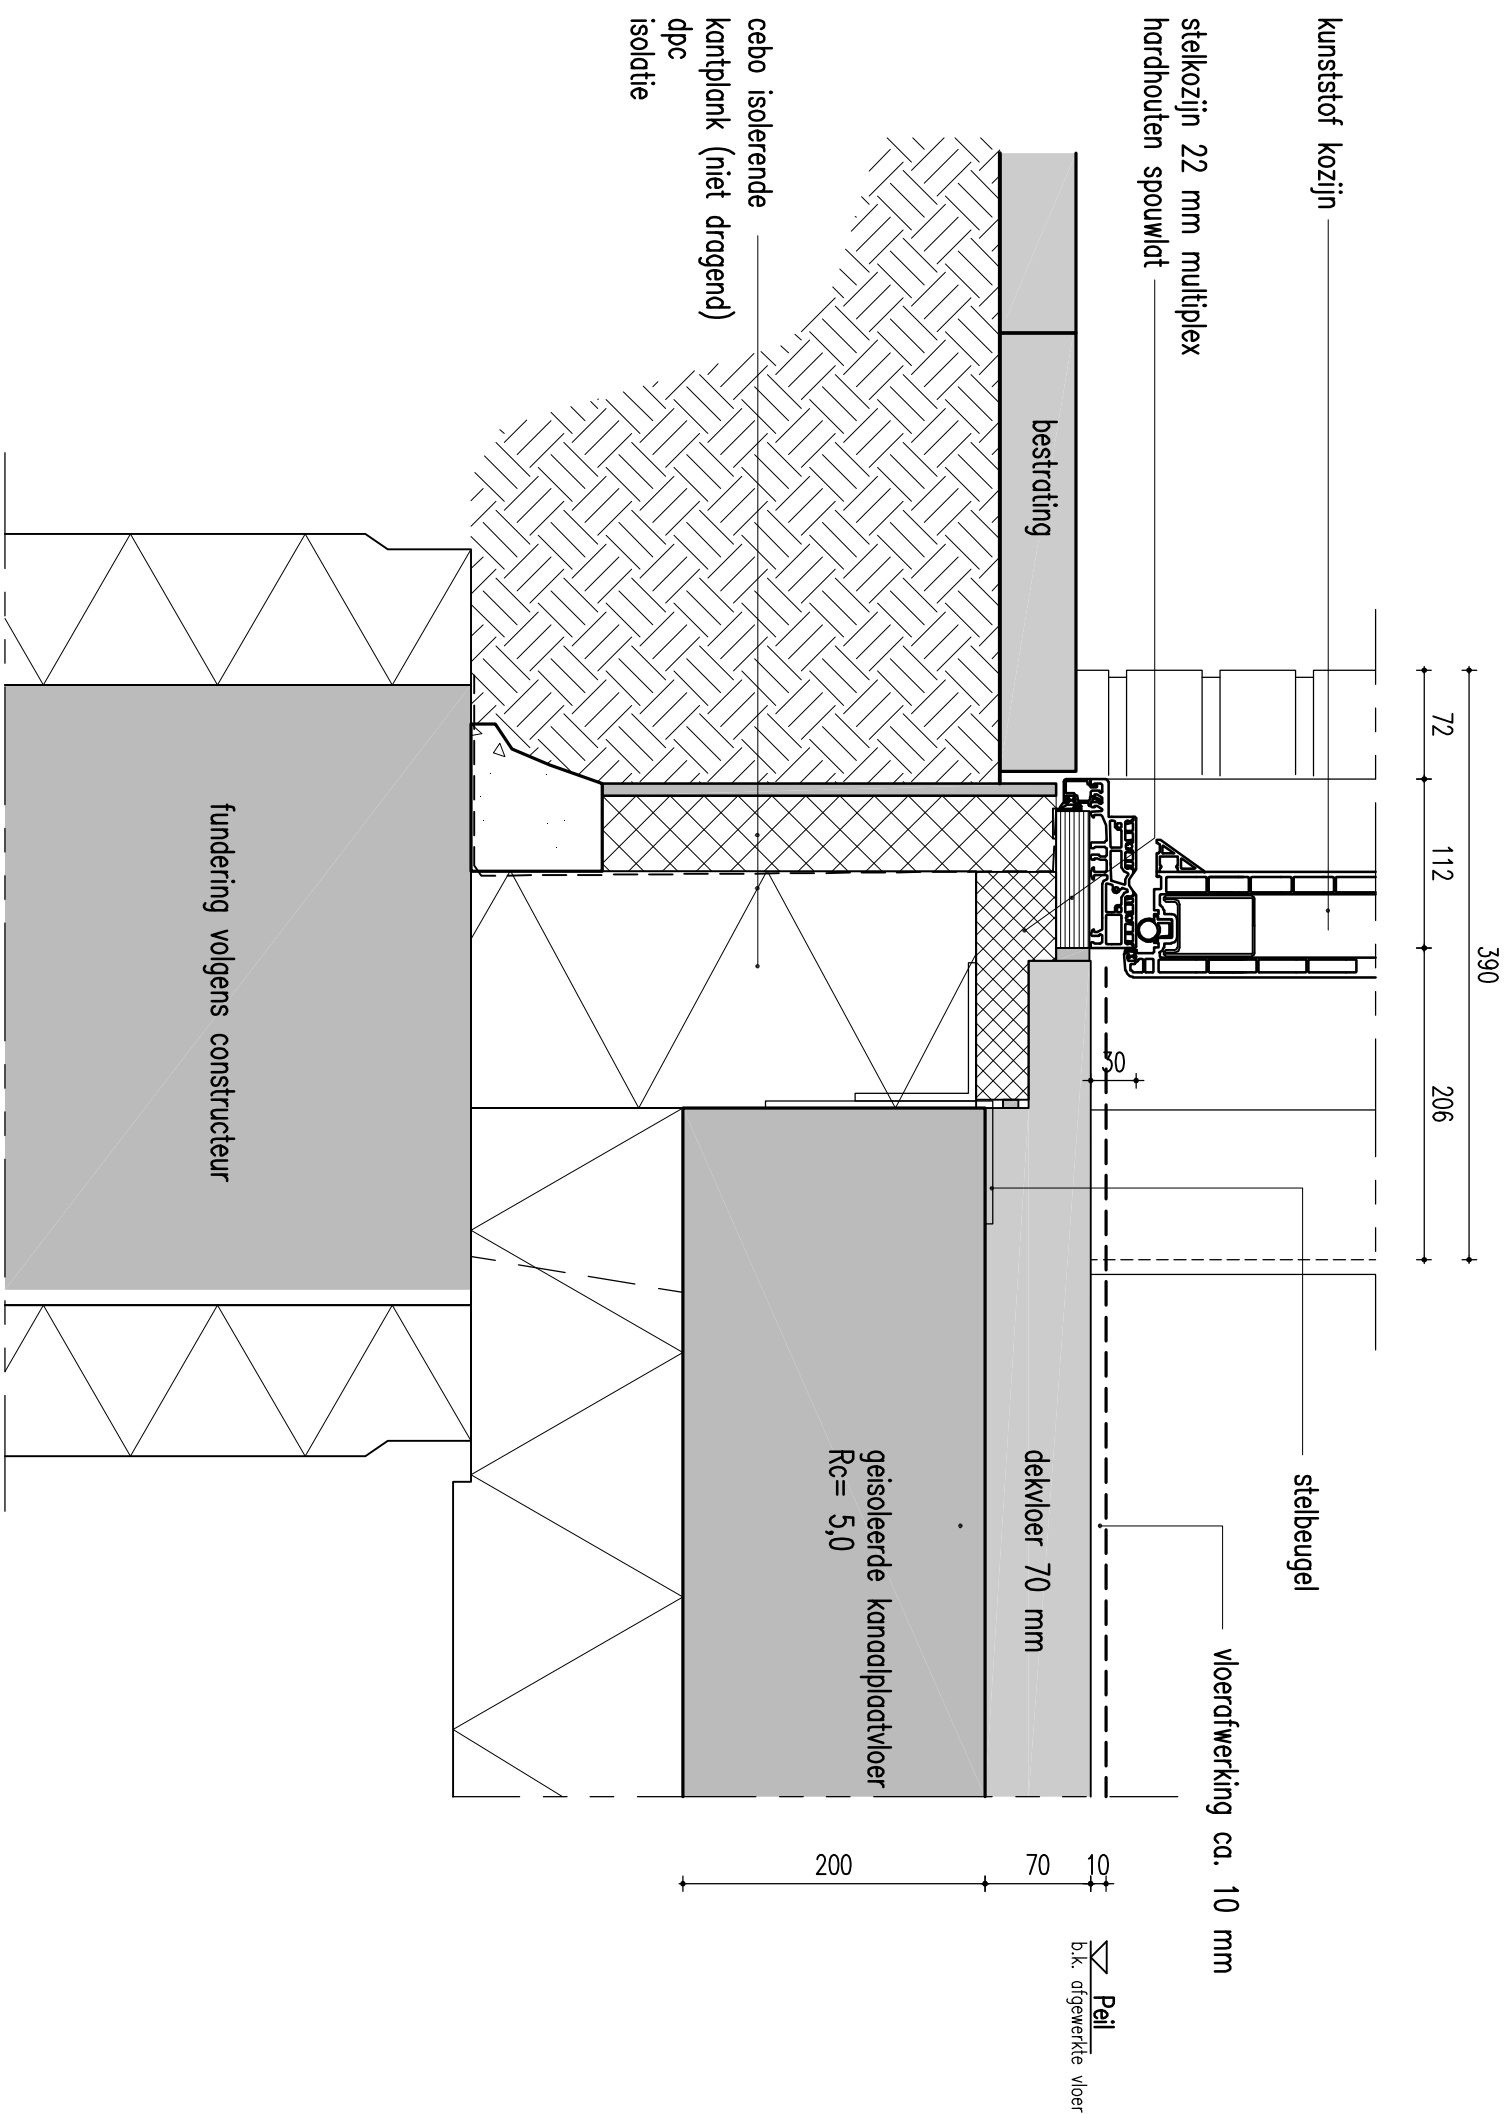


08

|              |  |   |  |                  |                           |        |            |          |        |
|--------------|--|---|--|------------------|---------------------------|--------|------------|----------|--------|
| <b>DA AD</b> |  | Pallitz 21<br>postbus 5<br>9410 AA Beilen<br>Nederland<br>tel +31(0)593 582450<br>fax +31(0)593 582451<br>e-mail info@daad.nl |  | opdrachtgever    | Woonfriesland te Drachten | datum  | 01-02-2013 | werknr.  | 12.34  |
|              |  | werk   |  | 24               | Woningen te Burgum        | schaa1 | 1 : 5      | b1 adnr. | BA.800 |
|              |  | onderwerp   |  | Principe details |                           |        |            |          |        |
|              |  |   |  | w1 jz -          |                           |        |            |          |        |

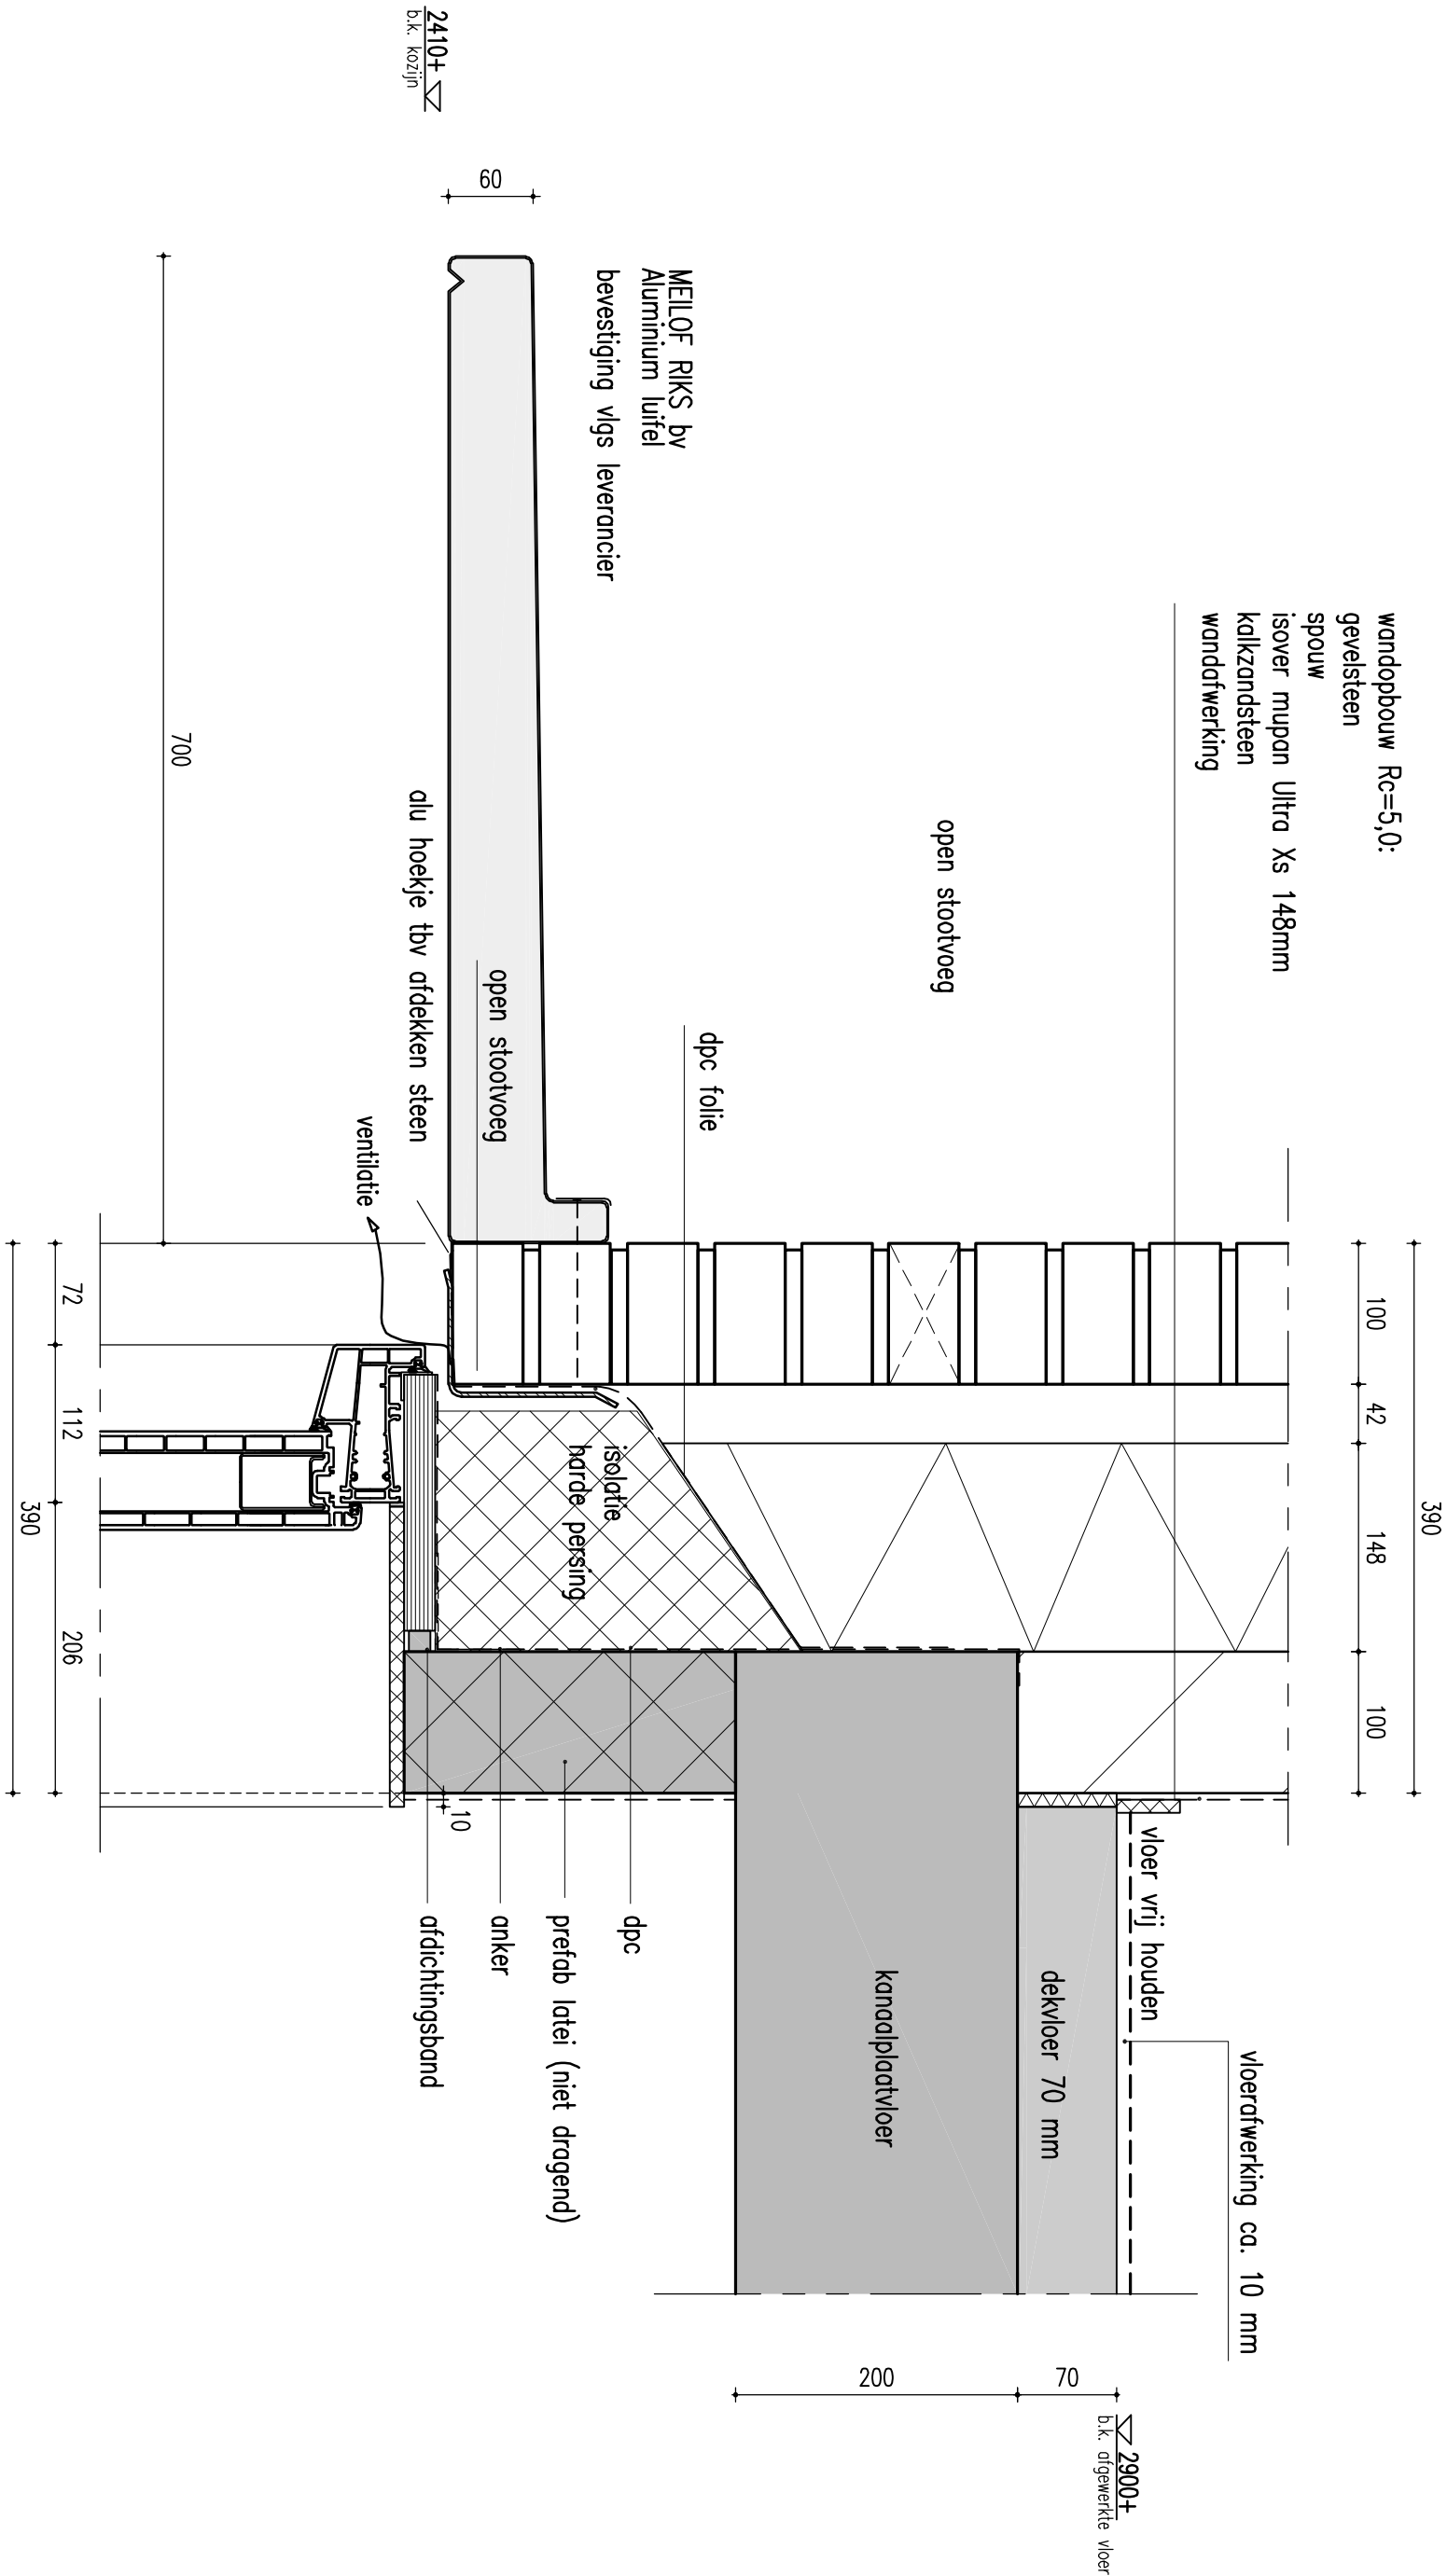


09

|   |  |                                         |  |                                  |  |
|---|--|-----------------------------------------|--|----------------------------------|--|
| DA AD   |  | opdrachtgever Woonfriesland te Drachten |  | werknr. 12.34                    |  |
| Palitz 21<br>postbus 5<br>9410 AA Beilen<br>Nederland<br>tel +31(0)593 582450<br>fax +31(0)593 582451<br>e-mail info@daad.nl |  | werk 24 Woningen te Burgum              |  | datum 01-02-2013<br>schaal 1 : 5 |  |
| onderwerp Principe details                                                                                                   |  |                                         |  | wijz -                           |  |
|   |  |                                         |  | b.i.adnr. BA.800                 |  |

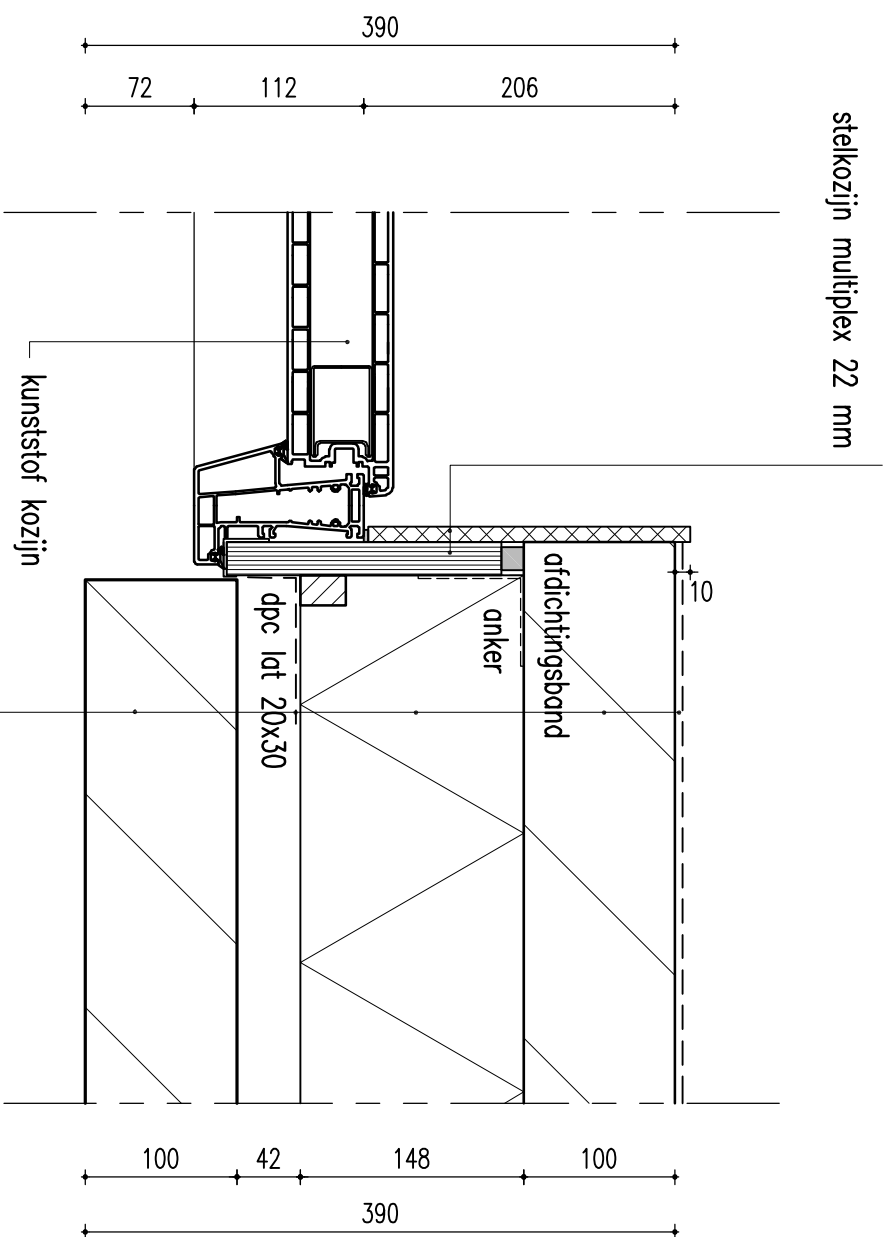


wandopbouw Rc=5,0:  
gevelsteen  
spouw  
isover mupan Ultra Xs 148mm  
kalkzandsteen  
wandafwerking

10

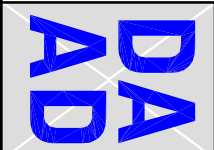


Palitz 21  
postbus 5  
9410 AA, Beilen  
Nederland  
tel +31(0)593 582450  
fax +31(0)593 582451  
e-mail info@daad.nl

|                                         |  |                  |                |
|-----------------------------------------|--|------------------|----------------|
| opdrachtgever Woonfriesland te Drachten |  | datum 01-02-2013 | werknr. 12.34  |
| werk 24 Woningen te Burgum              |  | schaal 1 : 5     | biadnr. BA.800 |
| onderwerp Principe details              |  | wijz -           |                |

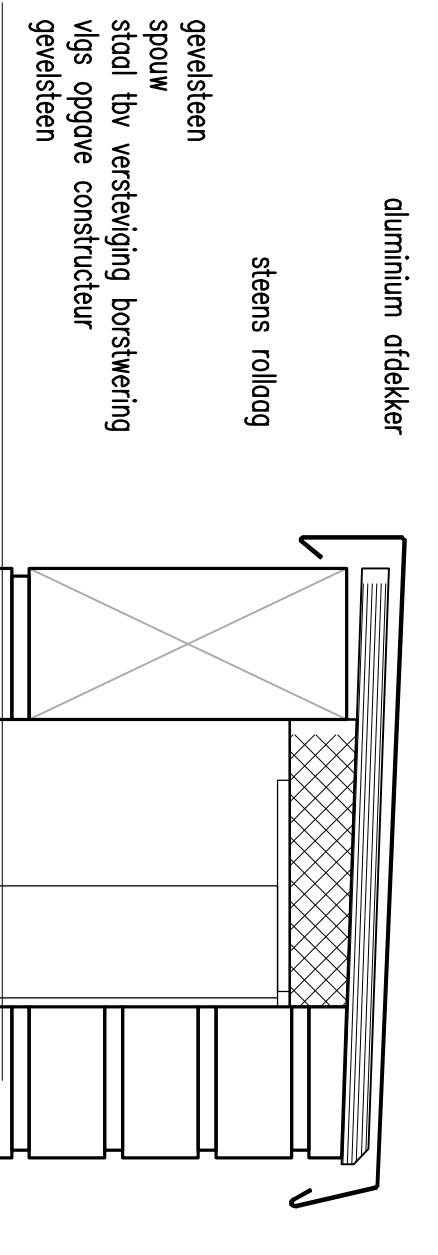


Σ 6950+  
b.k. afdekker

Σ 6861+  
b.k. mW

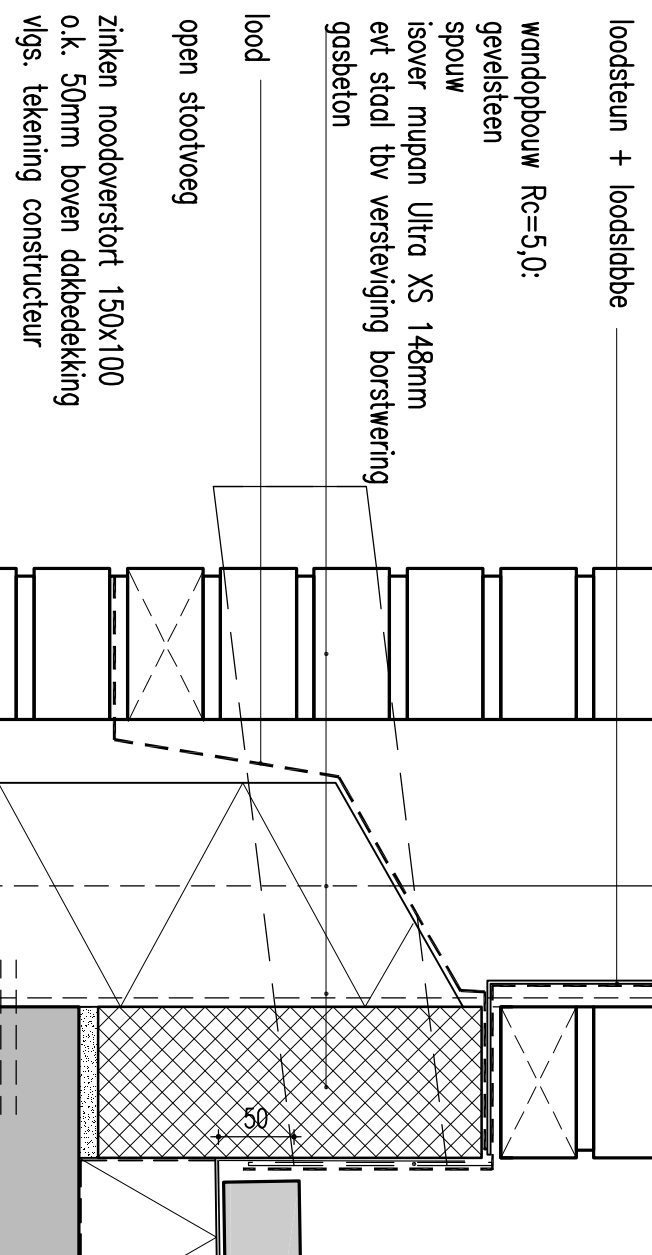

dakopbouw:  
drainage tegel 500x500 grijs/antraciet (belasting max. 0.6kN/m2)  
dakbedekking  
afschot isolatie drukvast (roofmate SL o.g.)  
afschot 15mm/m1, minimale Rc=5,0  
dampremmende laag

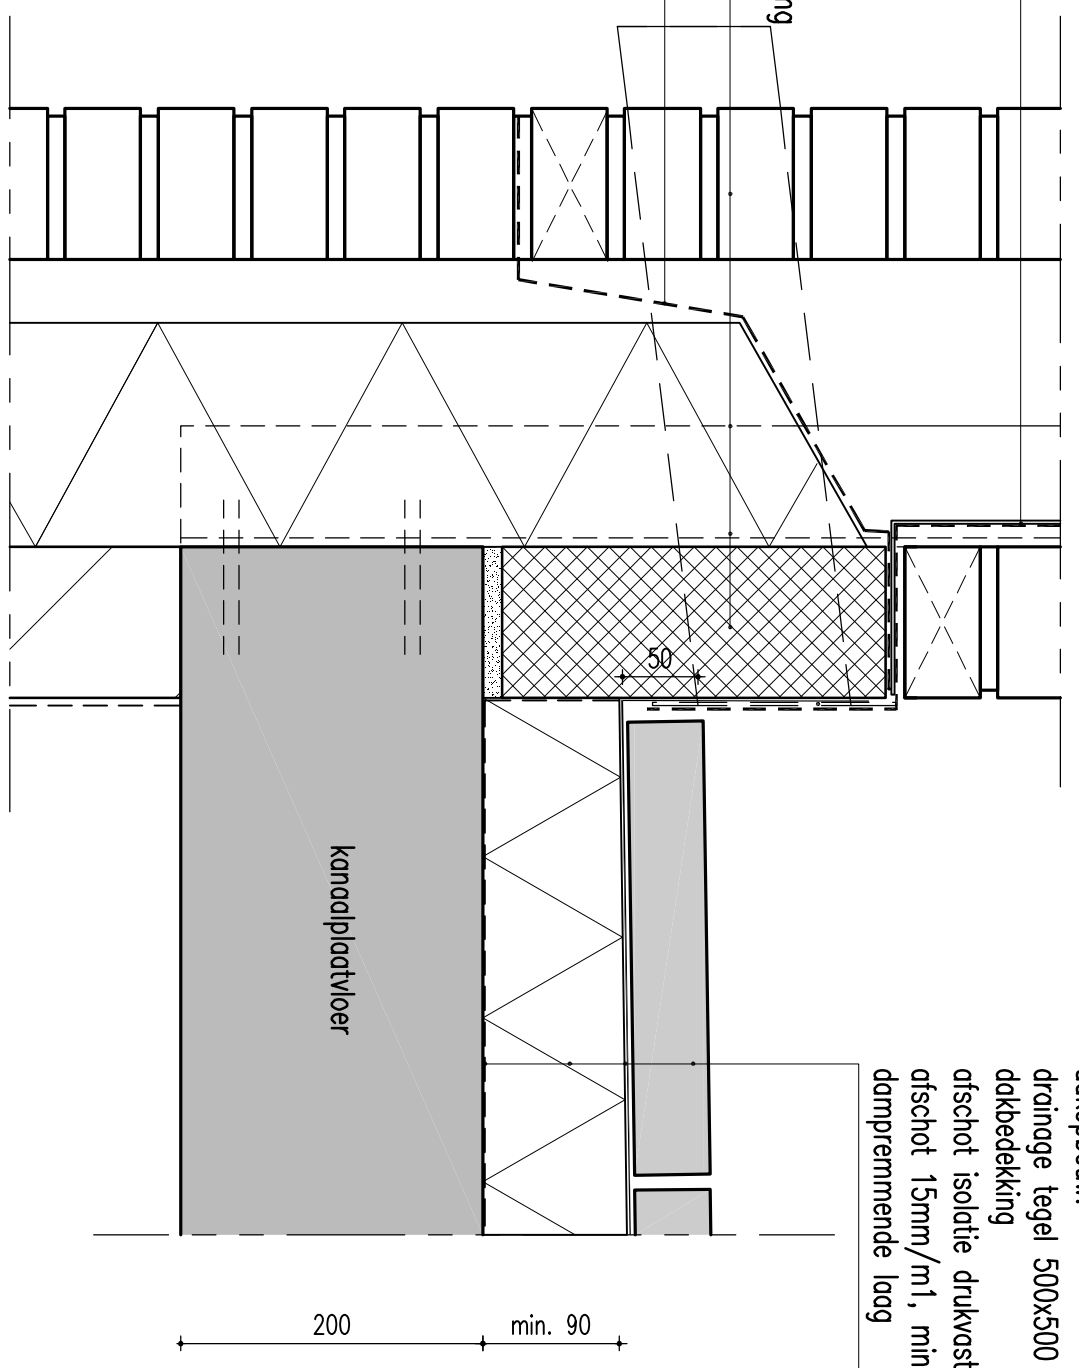

11

DAAD

Palitz 21  
postbus 5  
9410 AA Beilen  
Nederland  
tel +31(0)593 582450  
fax +31(0)593 582451  
e-mail info@daad.nl

opdrachtgever

Woonfriesland te Drachten

datum

01-02-2013

werk

24 Woningen te Burgum

schaal

1 : 5

onderwerp

Principe details

wt jz


-

werknr.

12.34

b1 adnr.


BA.800

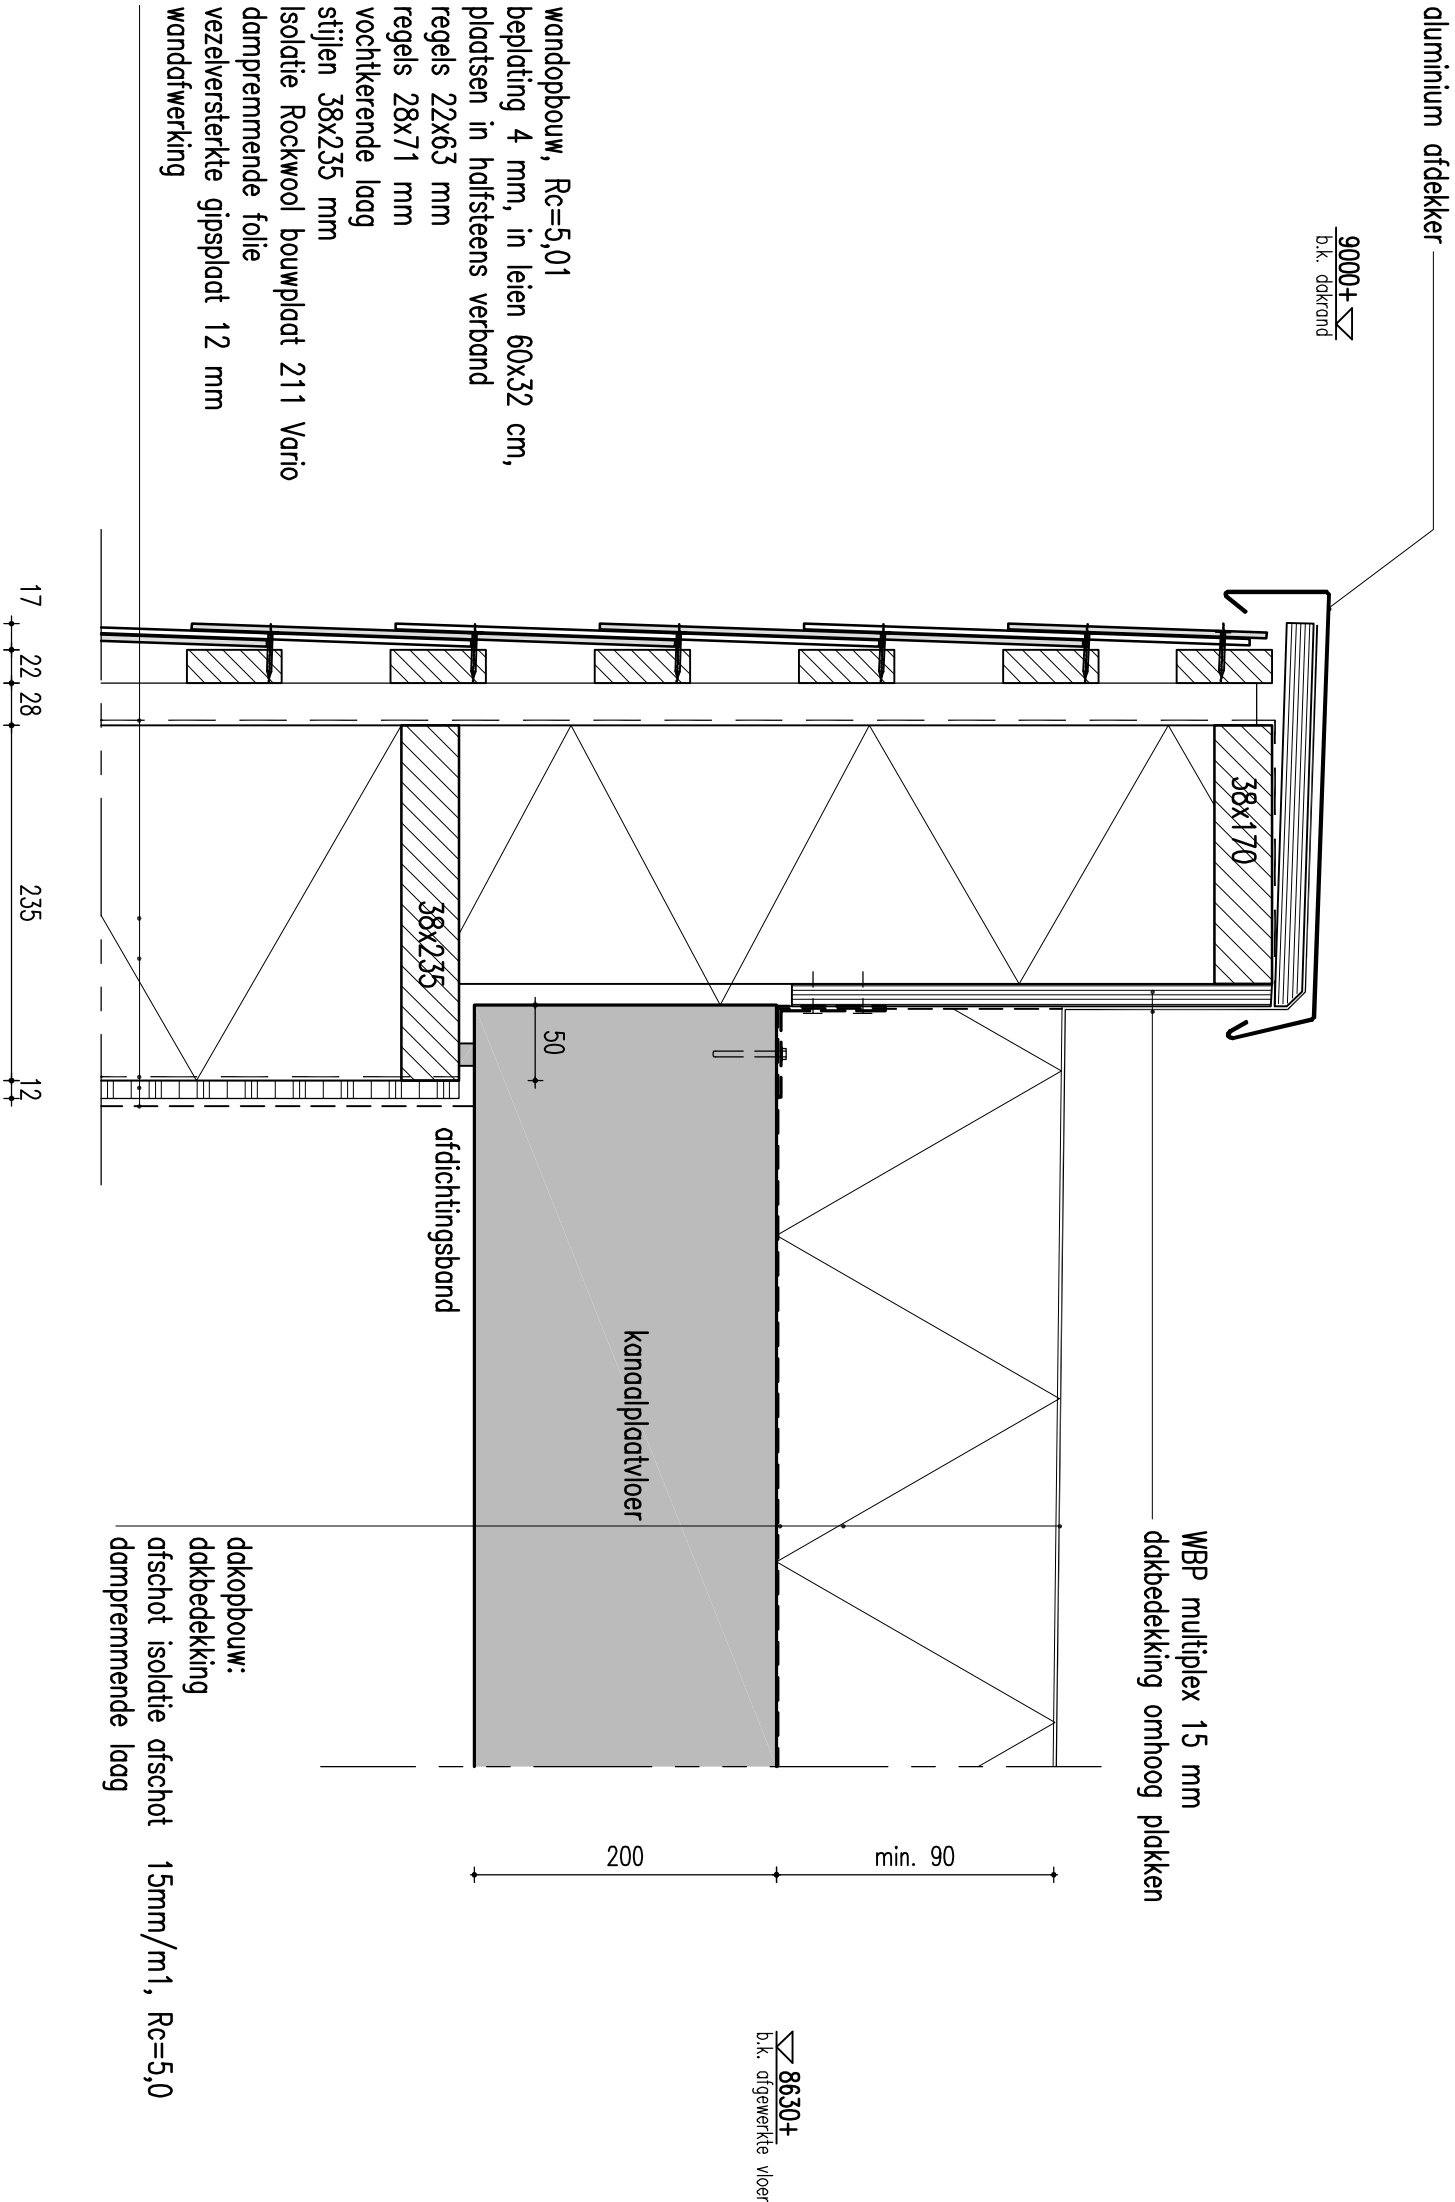

12


|                             |  |   |  |                                         |  |                  |  |                 |  |
|-----------------------------|--|---|--|-----------------------------------------|--|------------------|--|-----------------|--|
| <b>DA</b><br><b>AD</b>      |  | Palitz 21<br>postbus 5<br>9410 AA, Beilen<br>Nederland<br>tel +31(0)593 582450<br>fax +31(0)593 582451<br>e-mail info@daad.nl |  | opdrachtgever Woonfriesland te Drachten |  | datum 01-02-2013 |  | werknr. 12.34   |  |
| werk 24 Woning en te Burgum |  | schaa1 1 : 5   |  | onderwerp Principe details              |  | wt jz -          |  | bi adnr. BA.800 |  |

dakopbouw:  
drainage tegel 500x500 grijs/antraciet (belasting max. 0.6kN/m2)  
dakbedekking  
afschot isolatie drukvast (roofmate SL o.g.)  
afschot 15mm/m1, minimale Rc=5,0  
dampremmende laag

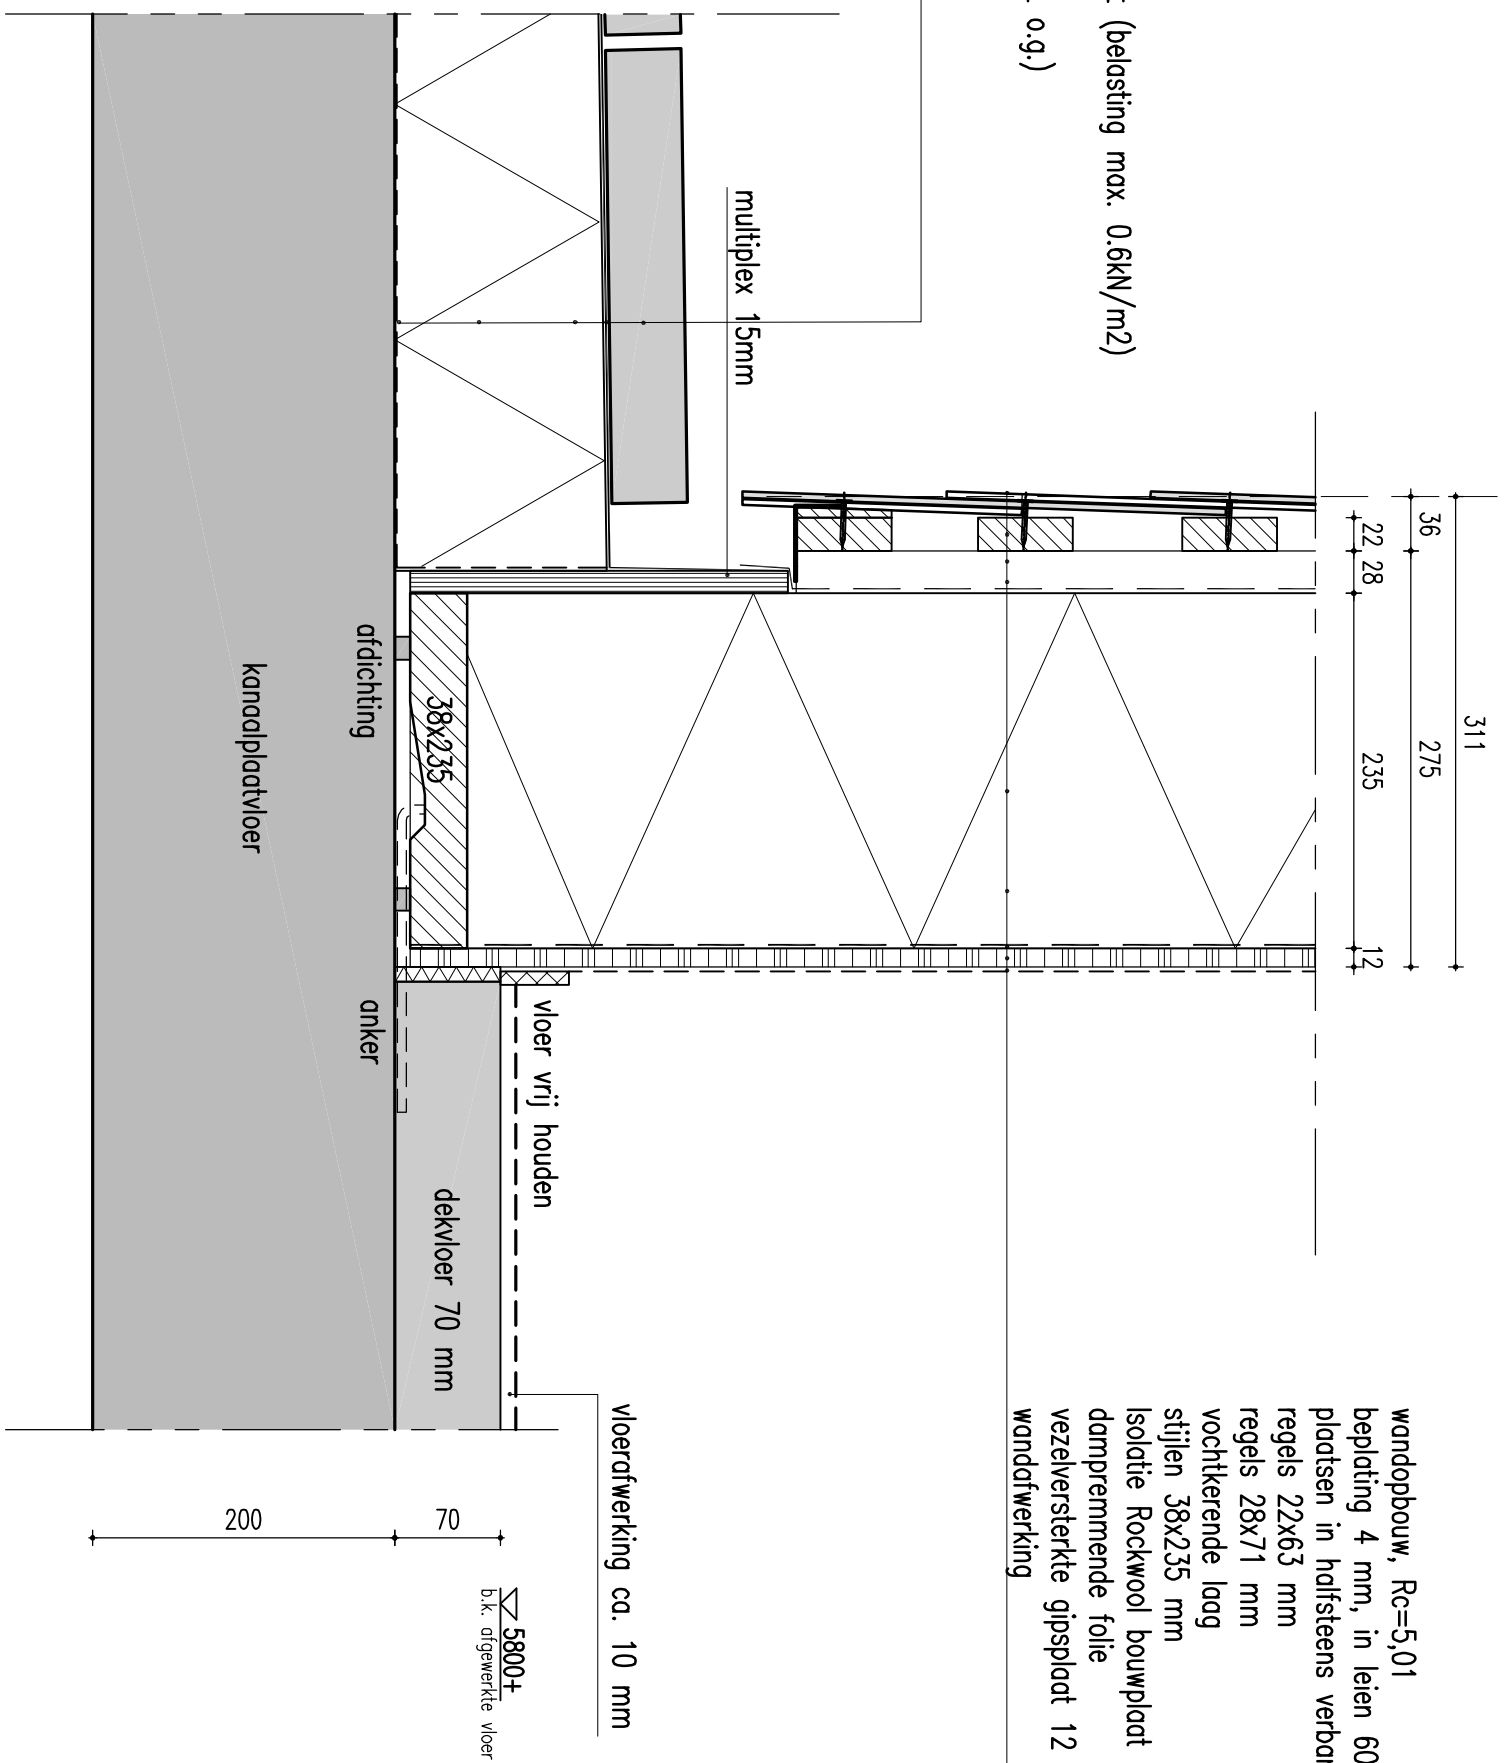

wandopbouw, Rc=5,01  
beplating 4 mm, in leien 60x32 cm,  
plaatsen in halfsteens verband  
regels 22x63 mm  
regels 28x71 mm  
vochtkerende laag  
stijlen 38x235 mm  
Isolatie Rockwool bouwplaat 211 Vario  
dampremmende folie  
vezelversterkte gipsplaat 12 mm  
wandafwerking

|                      |  |               |  |                           |  |        |  |            |  |         |  |
|----------------------|--|---------------|--|---------------------------|--|--------|--|------------|--|---------|--|
| Palitz 21            |  | opdrachtgever |  | MooNFriesland te Drachten |  | datum  |  | 01-02-2013 |  | werknr. |  |
| postbus 5            |  | werk          |  | 24 Woningen te Burgum     |  | schaal |  | 1 : 5      |  | 12.34   |  |
| 9410 AA Belien       |  | onderwerp     |  | Principe details          |  | w1j2 - |  |            |  | b1adnr. |  |
| Nederland            |  |               |  |                           |  |        |  |            |  | BA.800  |  |
| tel +31(0)593 582450 |  |               |  |                           |  |        |  |            |  |         |  |
| fax +31(0)593 582451 |  |               |  |                           |  |        |  |            |  |         |  |
| e-mail info@daad.nl  |  |               |  |                           |  |        |  |            |  |         |  |

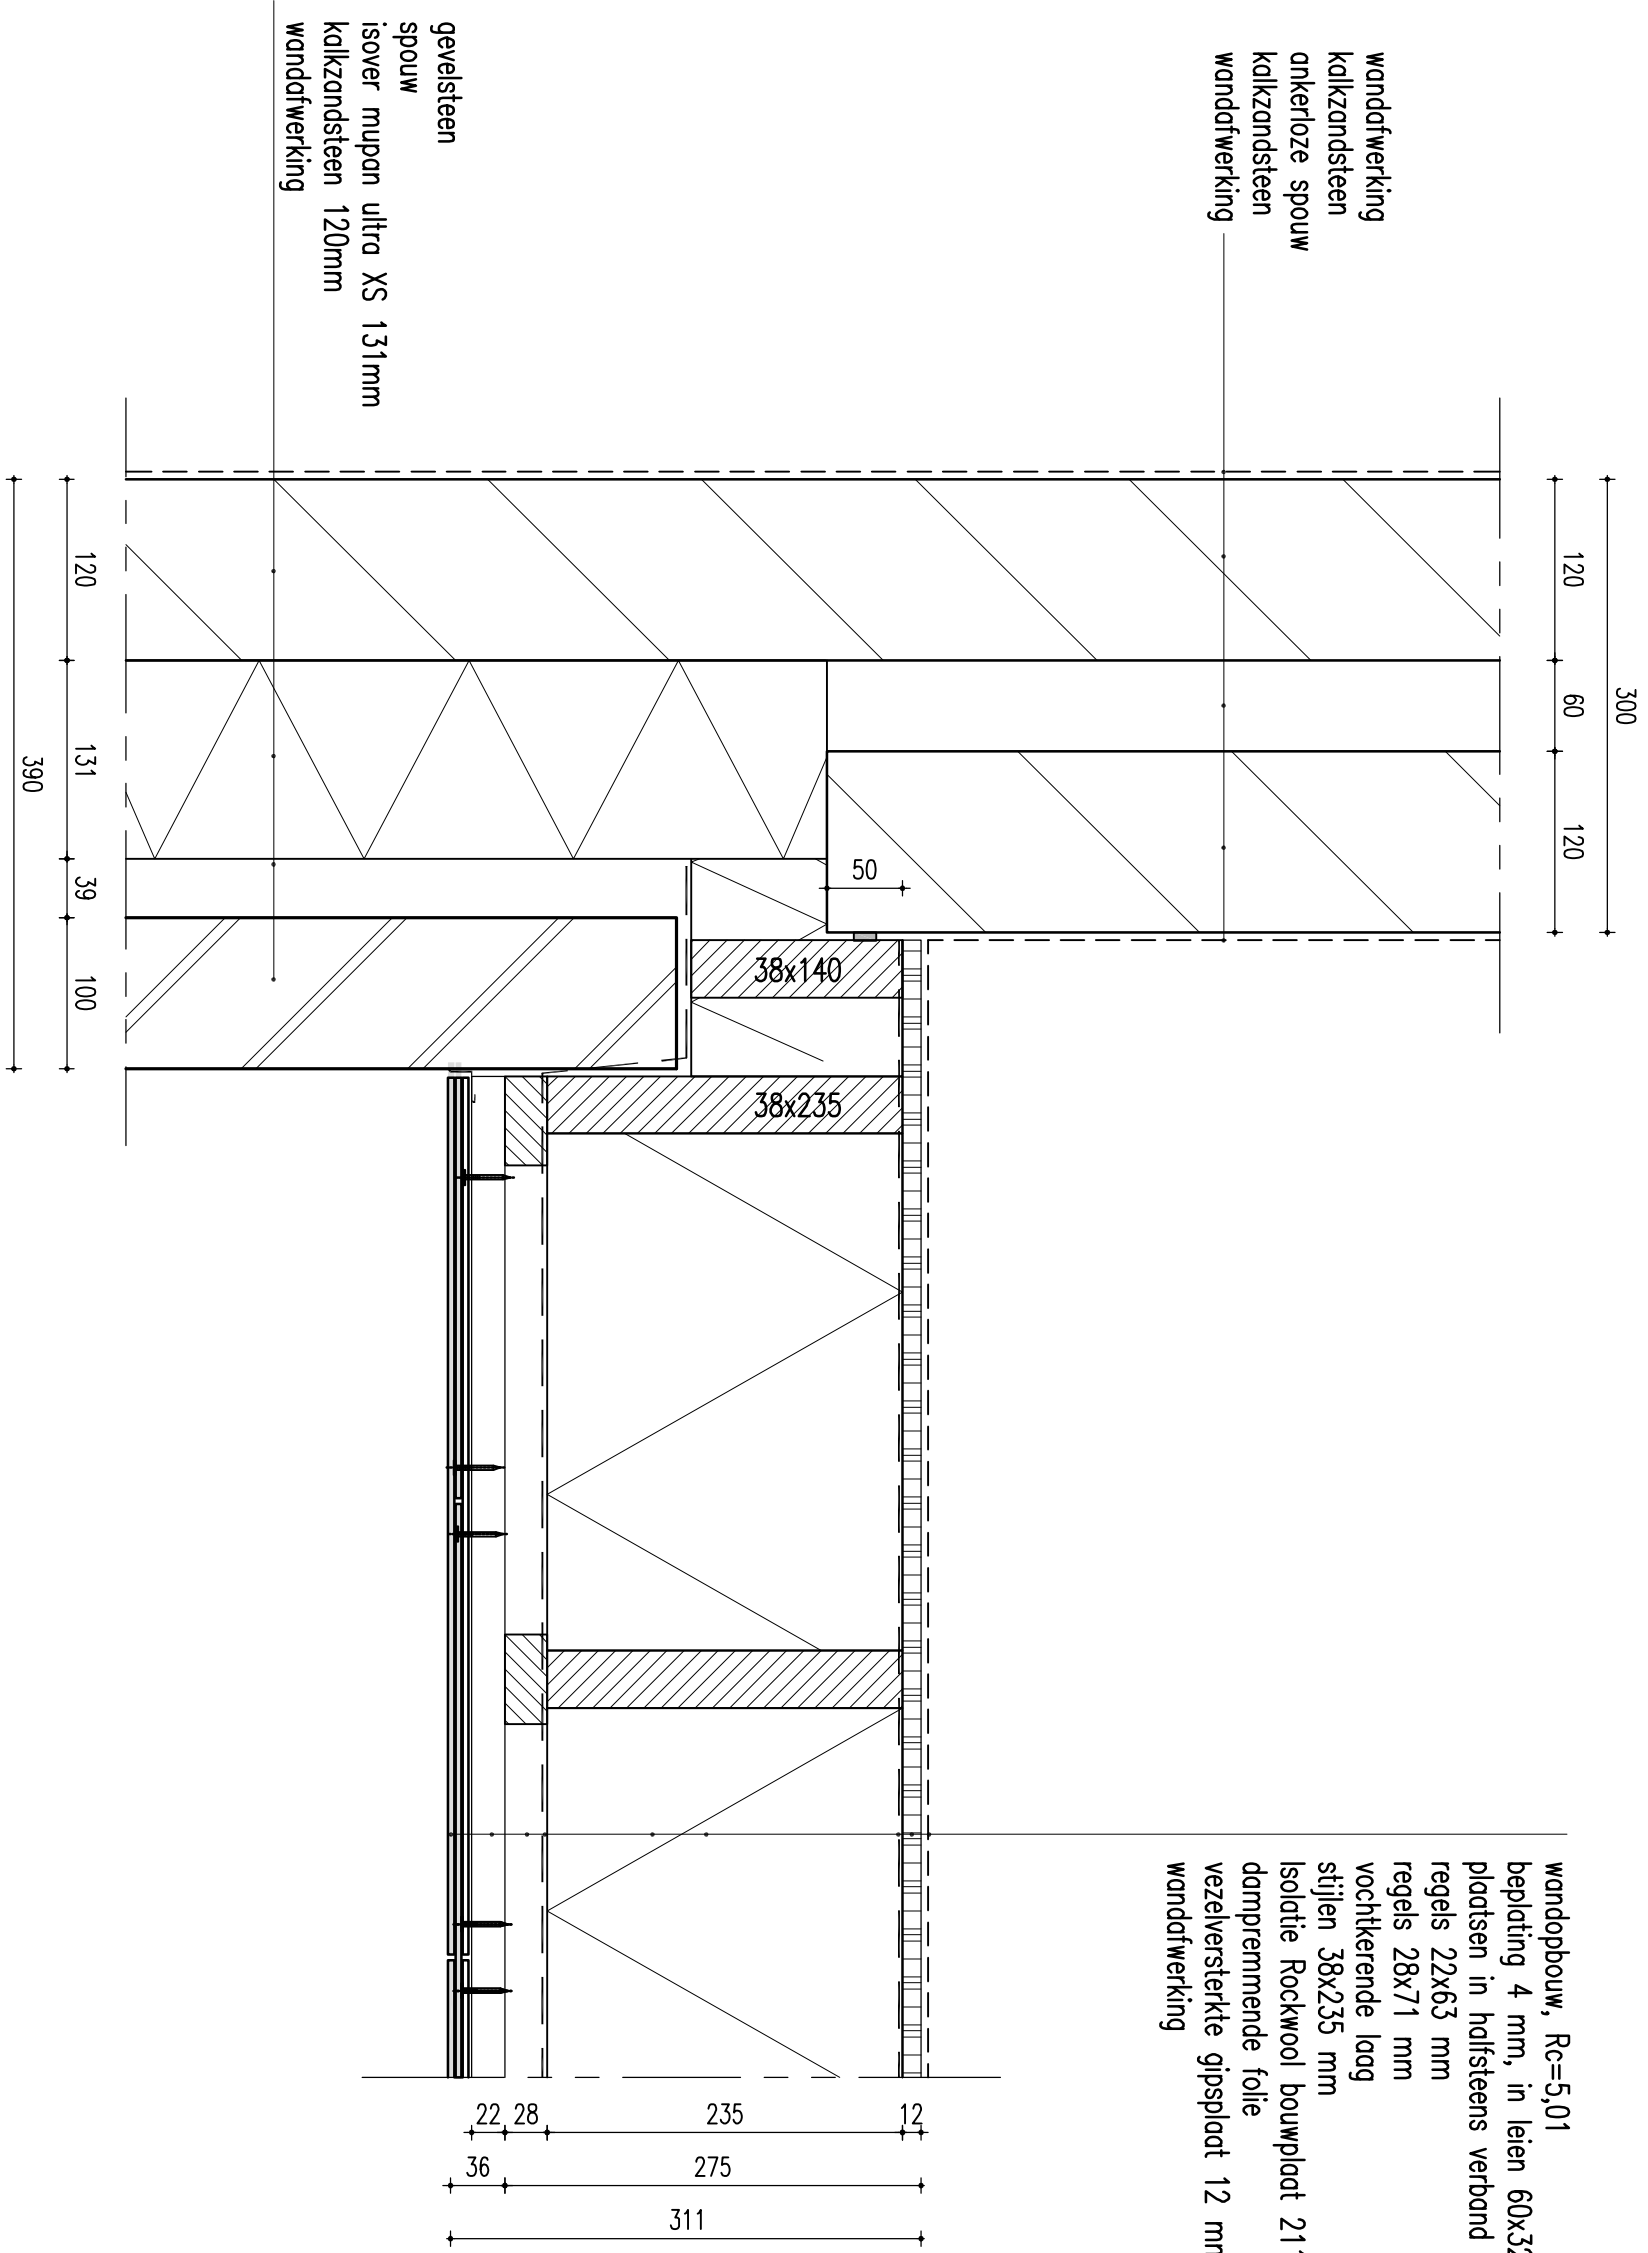

- wandopbouw,  $R_c=5,01$
- beplating 4 mm, in leien 60x32 cm, plaatsen in halfsteens verband
- regels 22x63 mm
- regels 28x71 mm
- vochtkerende laag
- stijlen 38x235 mm
- Isolatie Rockwool bouwplaat 211 Vario dampremmende folie
- vezelversterkte gipsplaat 12 mm
- wandotwerking

wandafwerking  
kalkzandsteen  
ankerloze spouw  
kalkzandsteen  
wandafwerking —

gevelsteen  
spouw  
isover mupan ultra XS 131mm  
kalkzandsteen 120mm  
wandafwerking

**DAD**


**Palz 2L**  
**postbus 5**  
**9410 AA Beilen**  
**Nederland**  
**tel +31(0)593 582450**  
**fax +31(0)593 582451**  
**e-mail [info@data.nl](mailto:info@data.nl)**

|               |                           |
|---------------|---------------------------|
| opdrachtgever | Moonfriesland te Drachten |
| werk          | 24 Woningen te Burgum     |
| onderwerp     | <b>Principe details</b>   |

|        |            |
|--------|------------|
| datum  | 01-02-2013 |
| schaal | 1 : 5      |
| wijz - |            |


|         |        |
|---------|--------|
| werknr. | 12.34  |
| bjadnr. | BA.800 |

dakopbouw:  
 drainage tegel 500x500 grijs/antraciet (belasting max. 0.6kN/m<sup>2</sup>)  
 dakbedekking  
 afschot isolatie drukvast (roofmate SL o.g.)  
 afschot 15mm/m<sup>1</sup>, minimale Rc=5,0  
 dampremmende laag

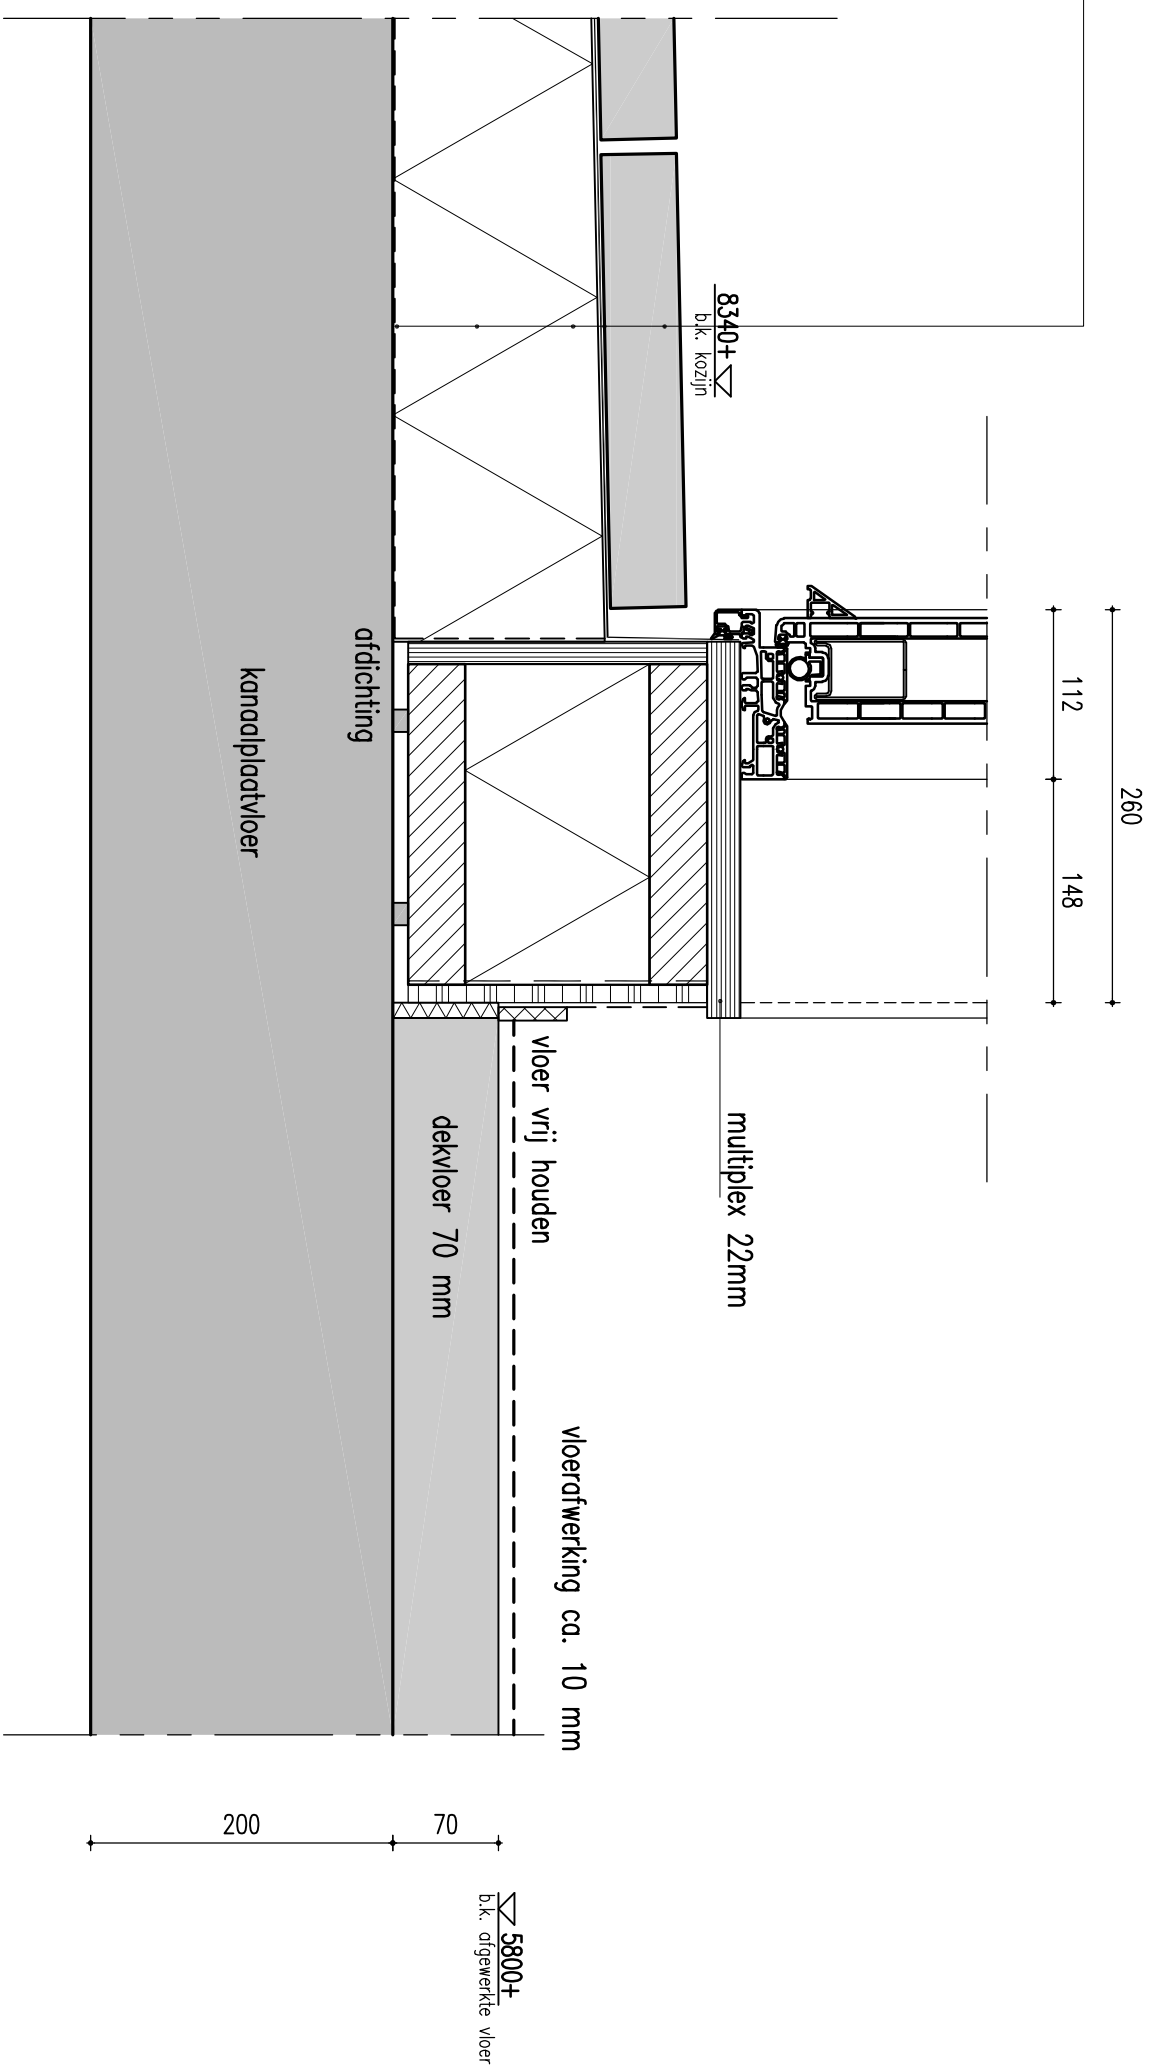

5

|                                                                                     |                           |        |            |                           |
|-------------------------------------------------------------------------------------|---------------------------|--------|------------|---------------------------|
|  |                           |        |            |                           |
| Palitz 21                                                                           |                           |        |            |                           |
| postbus 5                                                                           |                           |        |            |                           |
| 9410 AA Bellen                                                                      |                           |        |            |                           |
| Nederland                                                                           |                           |        |            |                           |
| tel +31(0)593 582450                                                                |                           |        |            |                           |
| fax +31(0)593 582451                                                                |                           |        |            |                           |
| e-mail info@daad.nl                                                                 |                           |        |            |                           |
| opdrachtgever                                                                       | Woonfriesland te Drachten | datum  | 01-02-2013 | werknr.<br><b>12.34</b>   |
| werk                                                                                | 24 Woningen te Burgum     | schaal | 1 : 5      |                           |
| orderwerp                                                                           | Principe details          |        |            | bl adrn.<br><b>BA.800</b> |

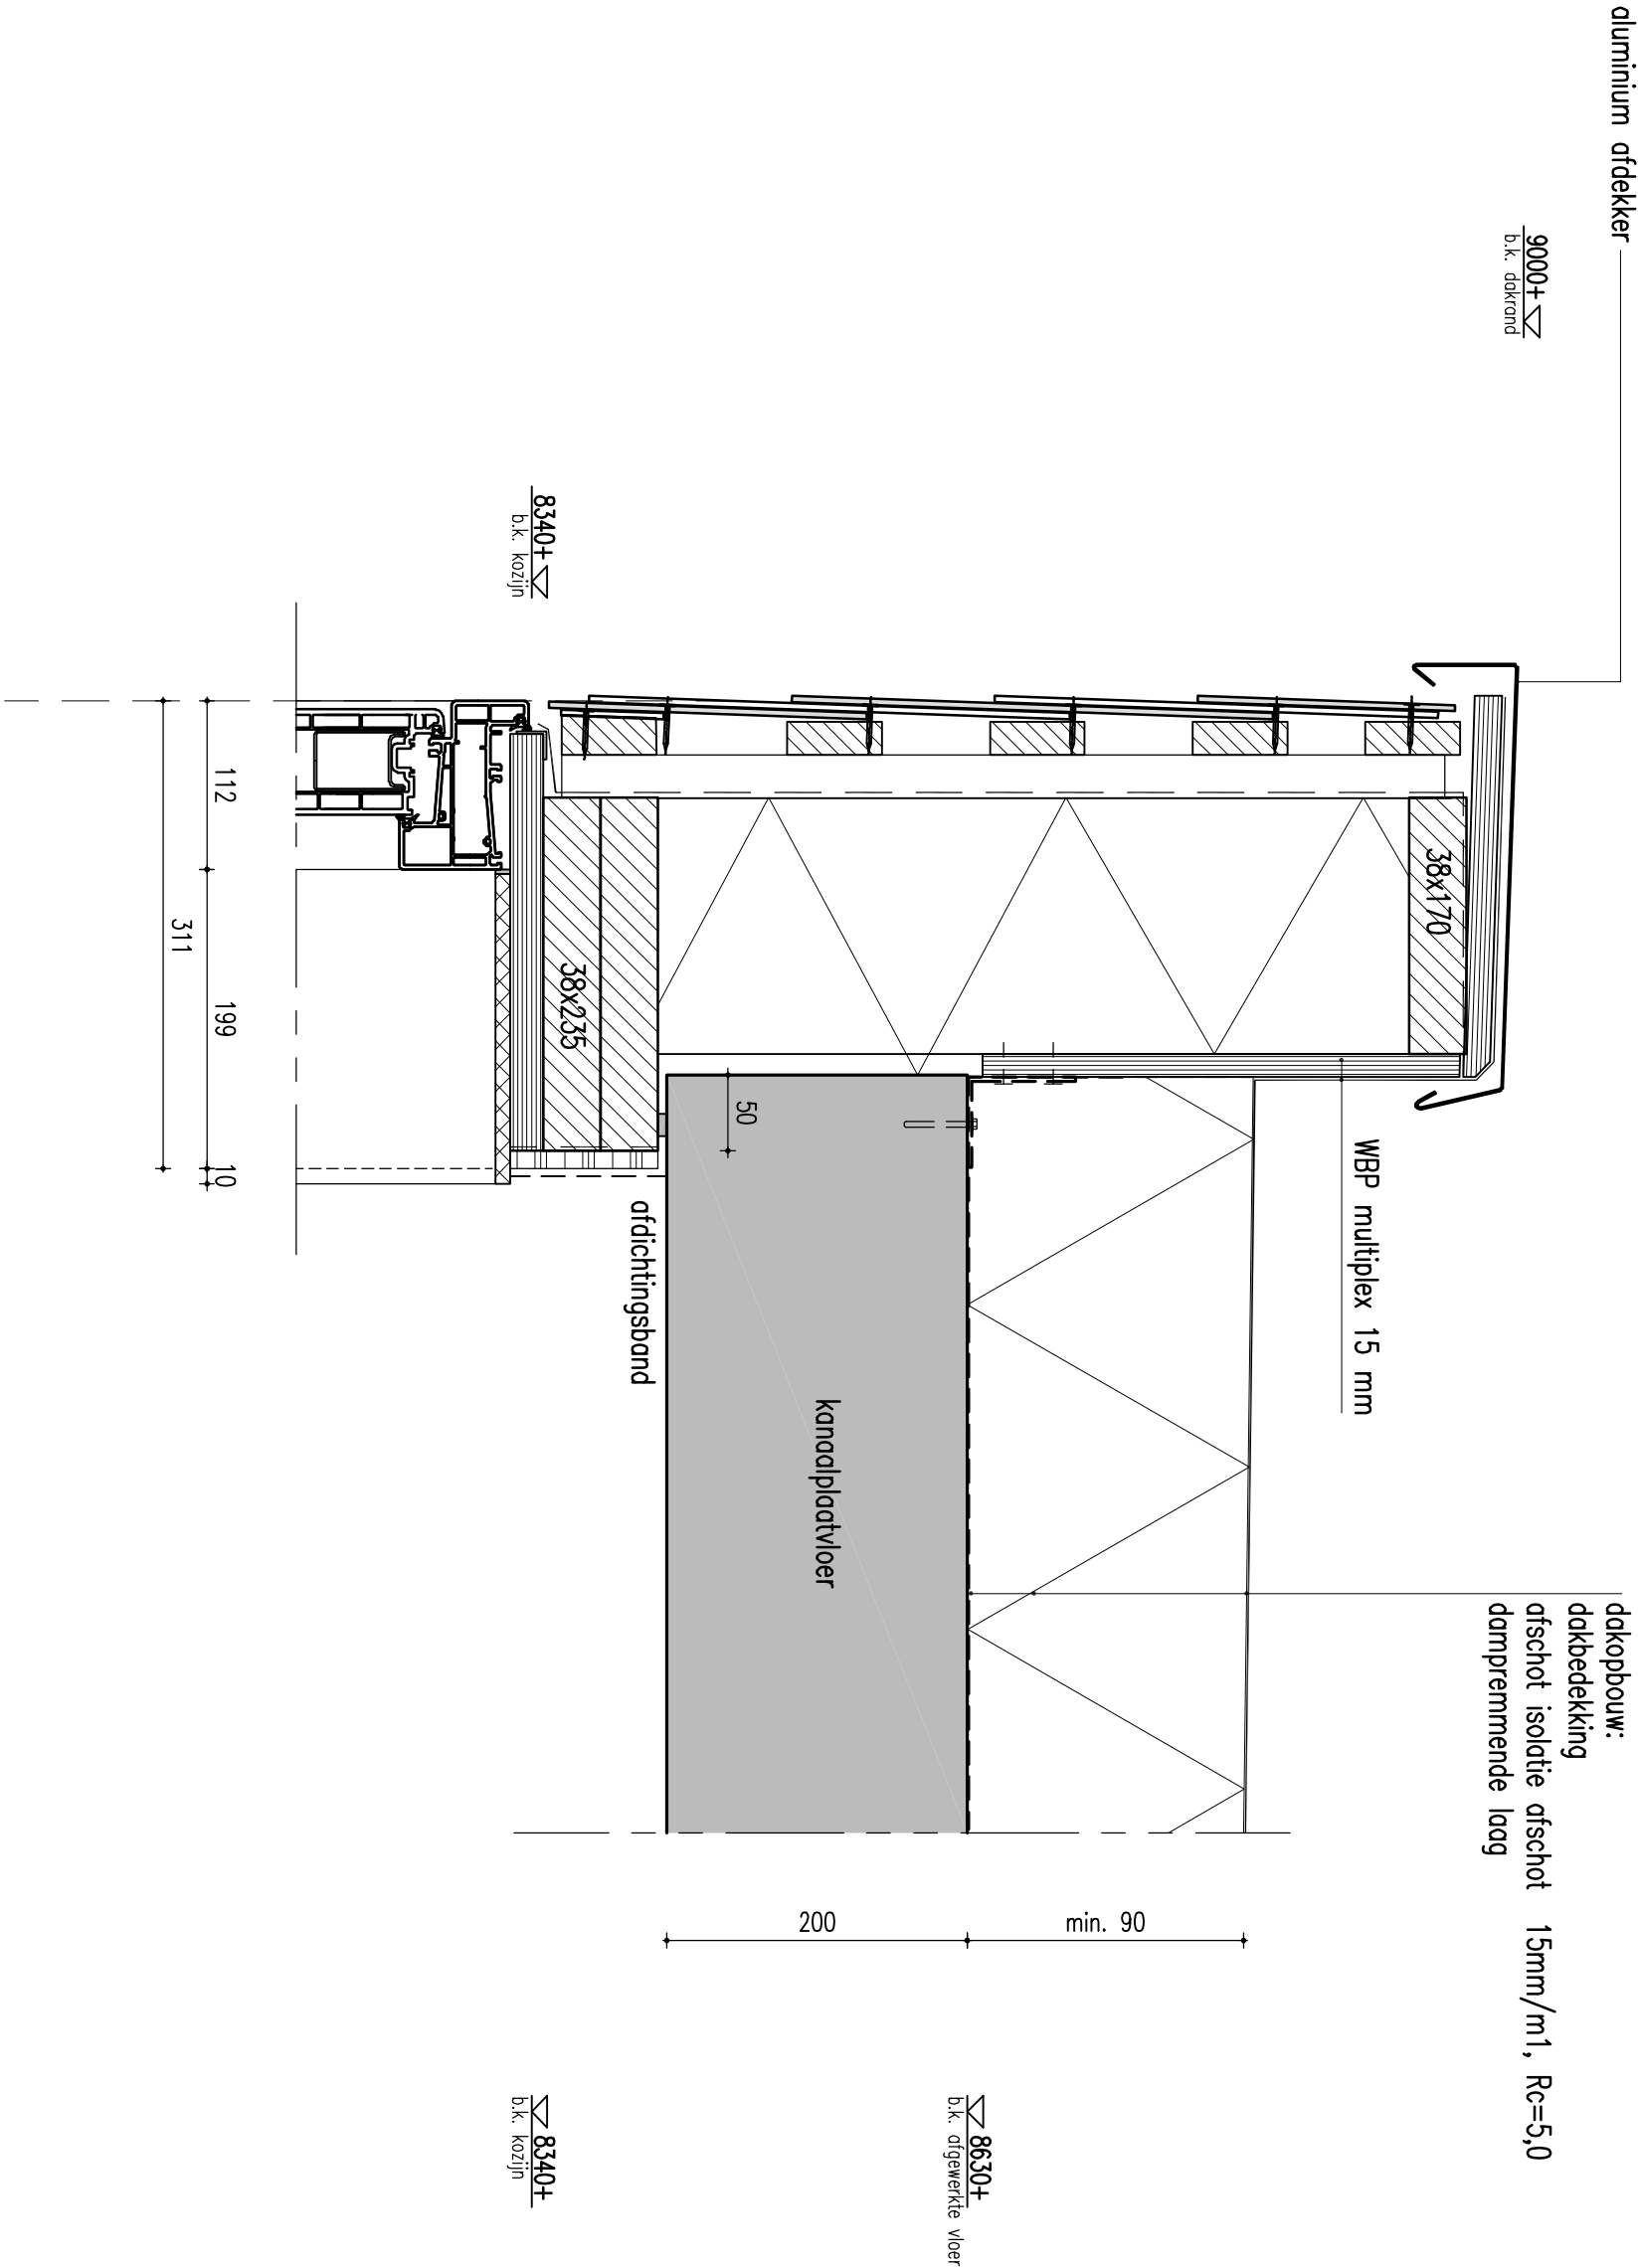

|   |  |                                         |  |                  |  |
|---|--|-----------------------------------------|--|------------------|--|
| Palitz 21L<br>postbus 5<br>9410 AA Beilen<br>Nederland<br>tel +31(0)593 582450<br>fax +31(0)593 582451<br>e-mail info@stad.nl |  | opdrachtgever Woonfriesland te Drachten |  | datum 01-02-2013 |  |
| werk 24 Woningen te Burgum   |  | schaal 1 : 5                            |  | werknr. 12.34    |  |
| orderwerp Principe details   |  | wtjz -                                  |  | b adnr. BA.800   |  |