


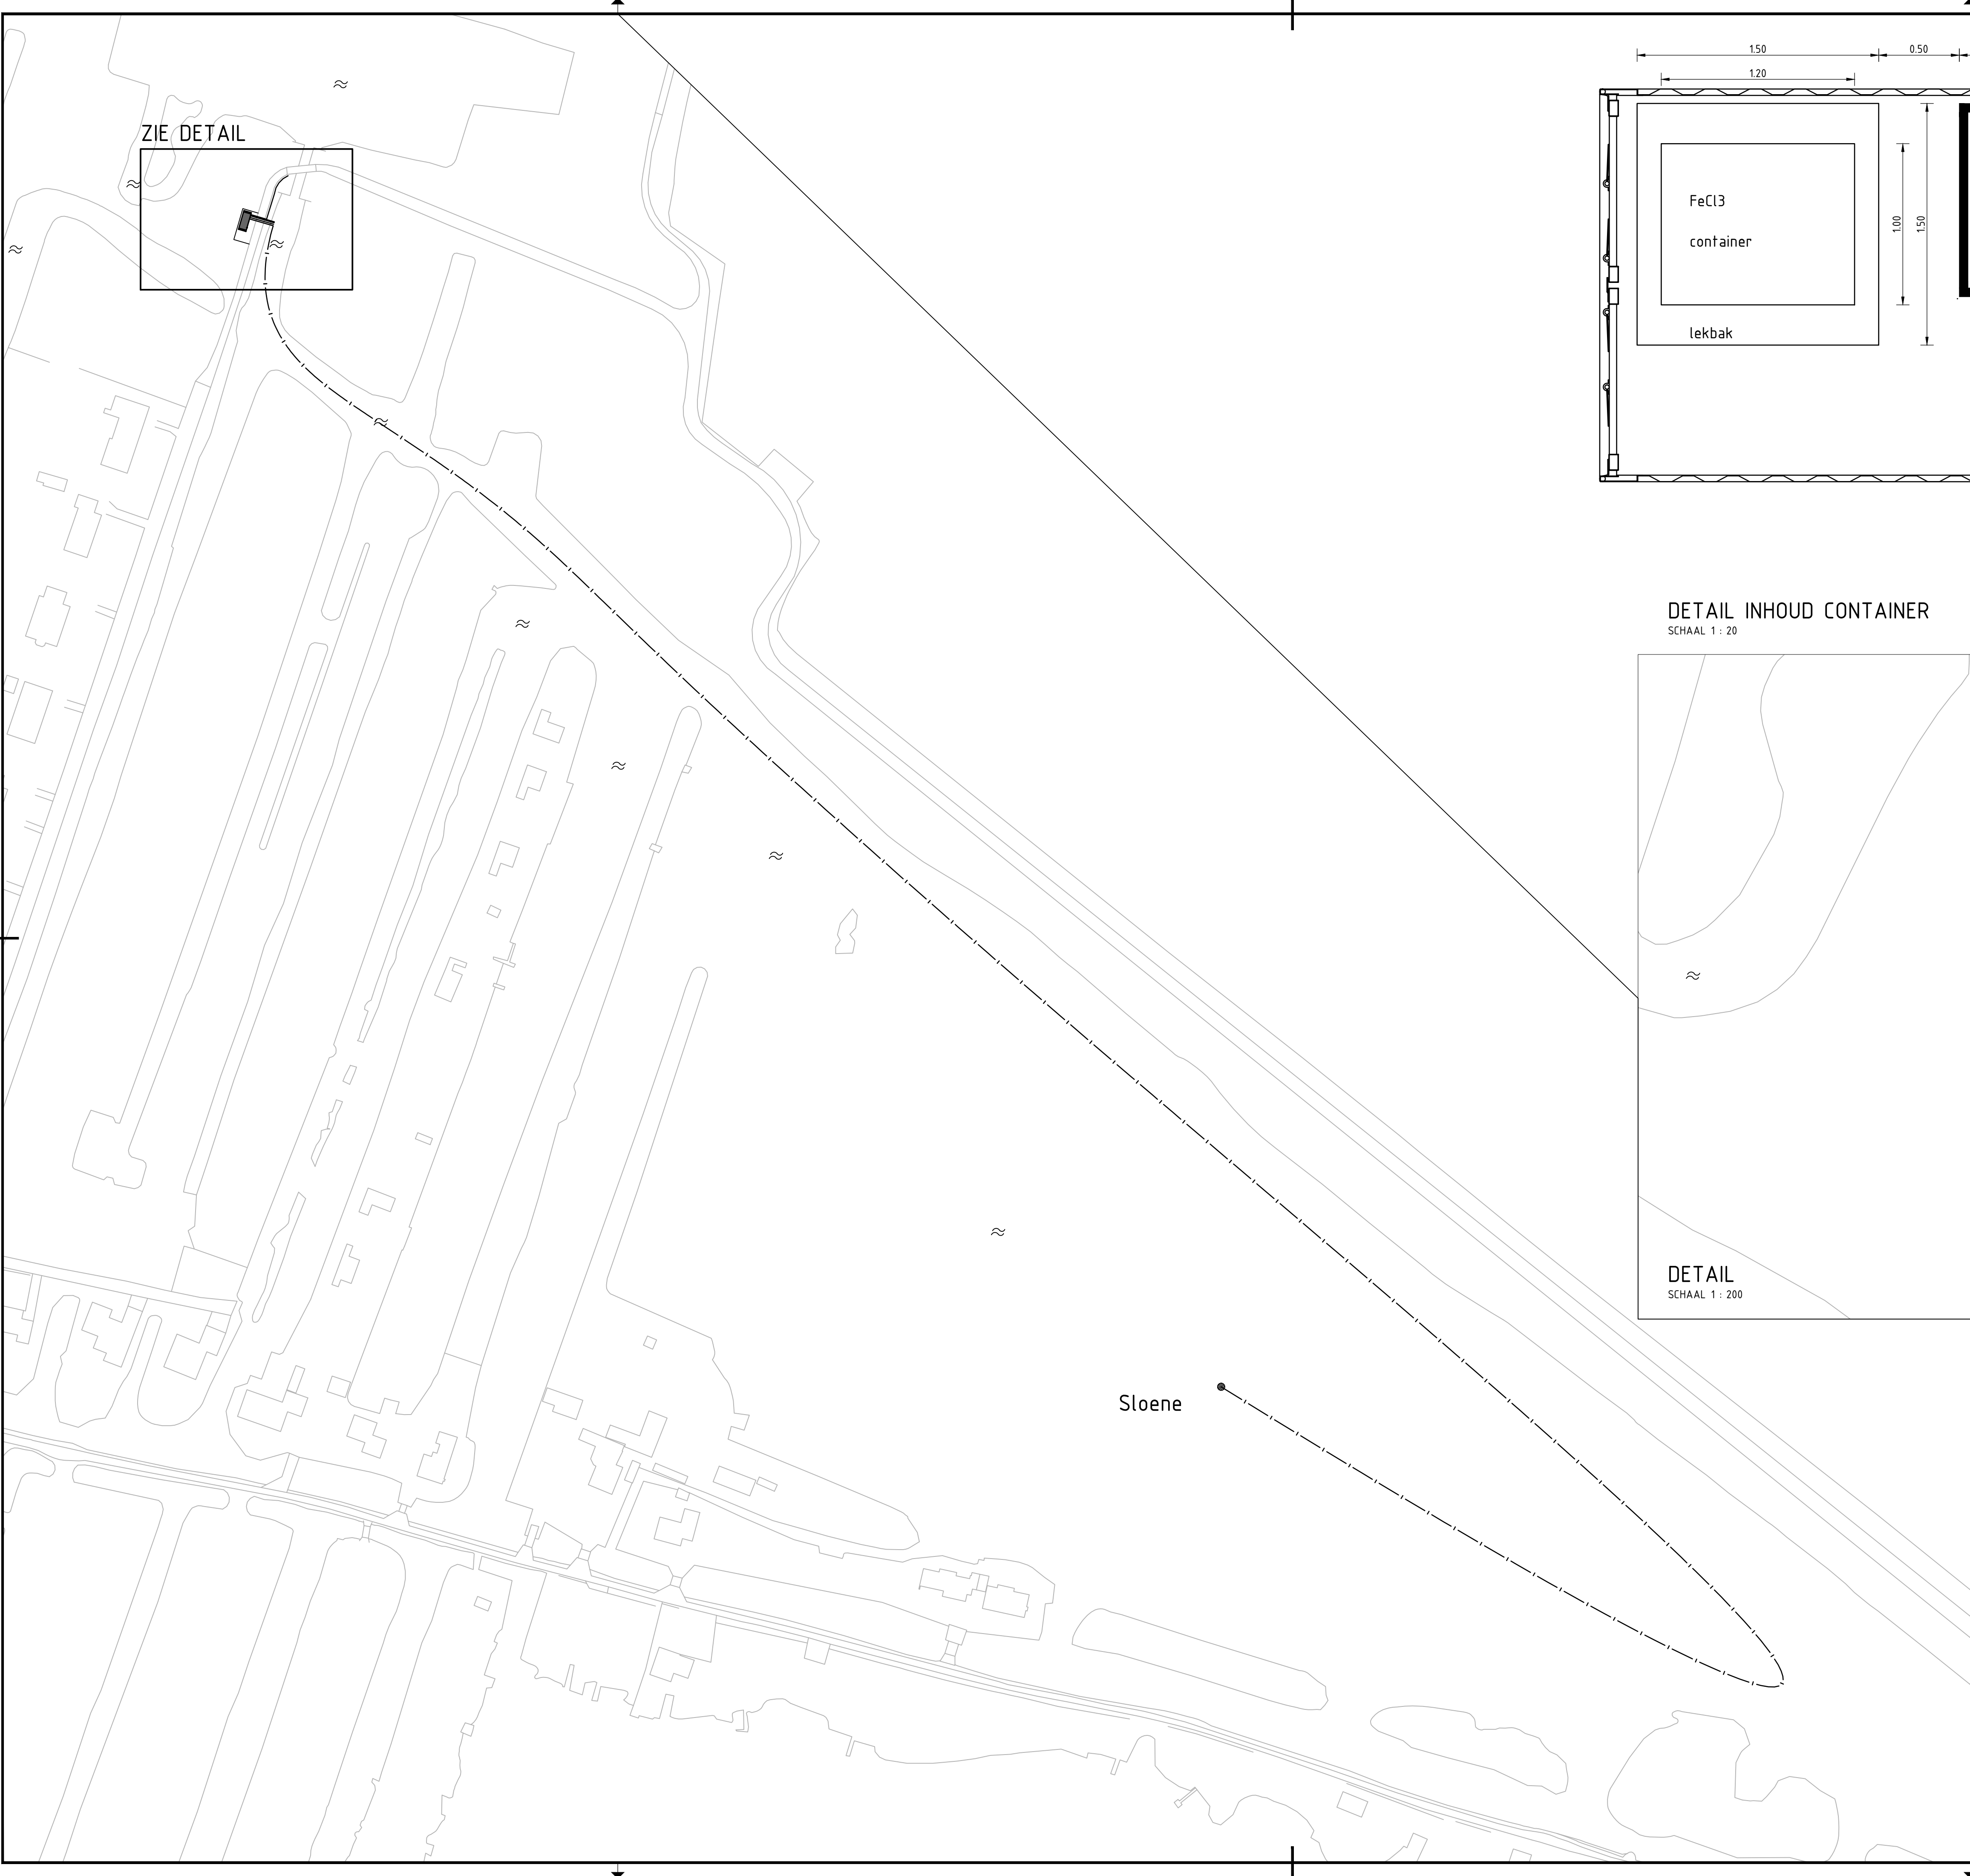


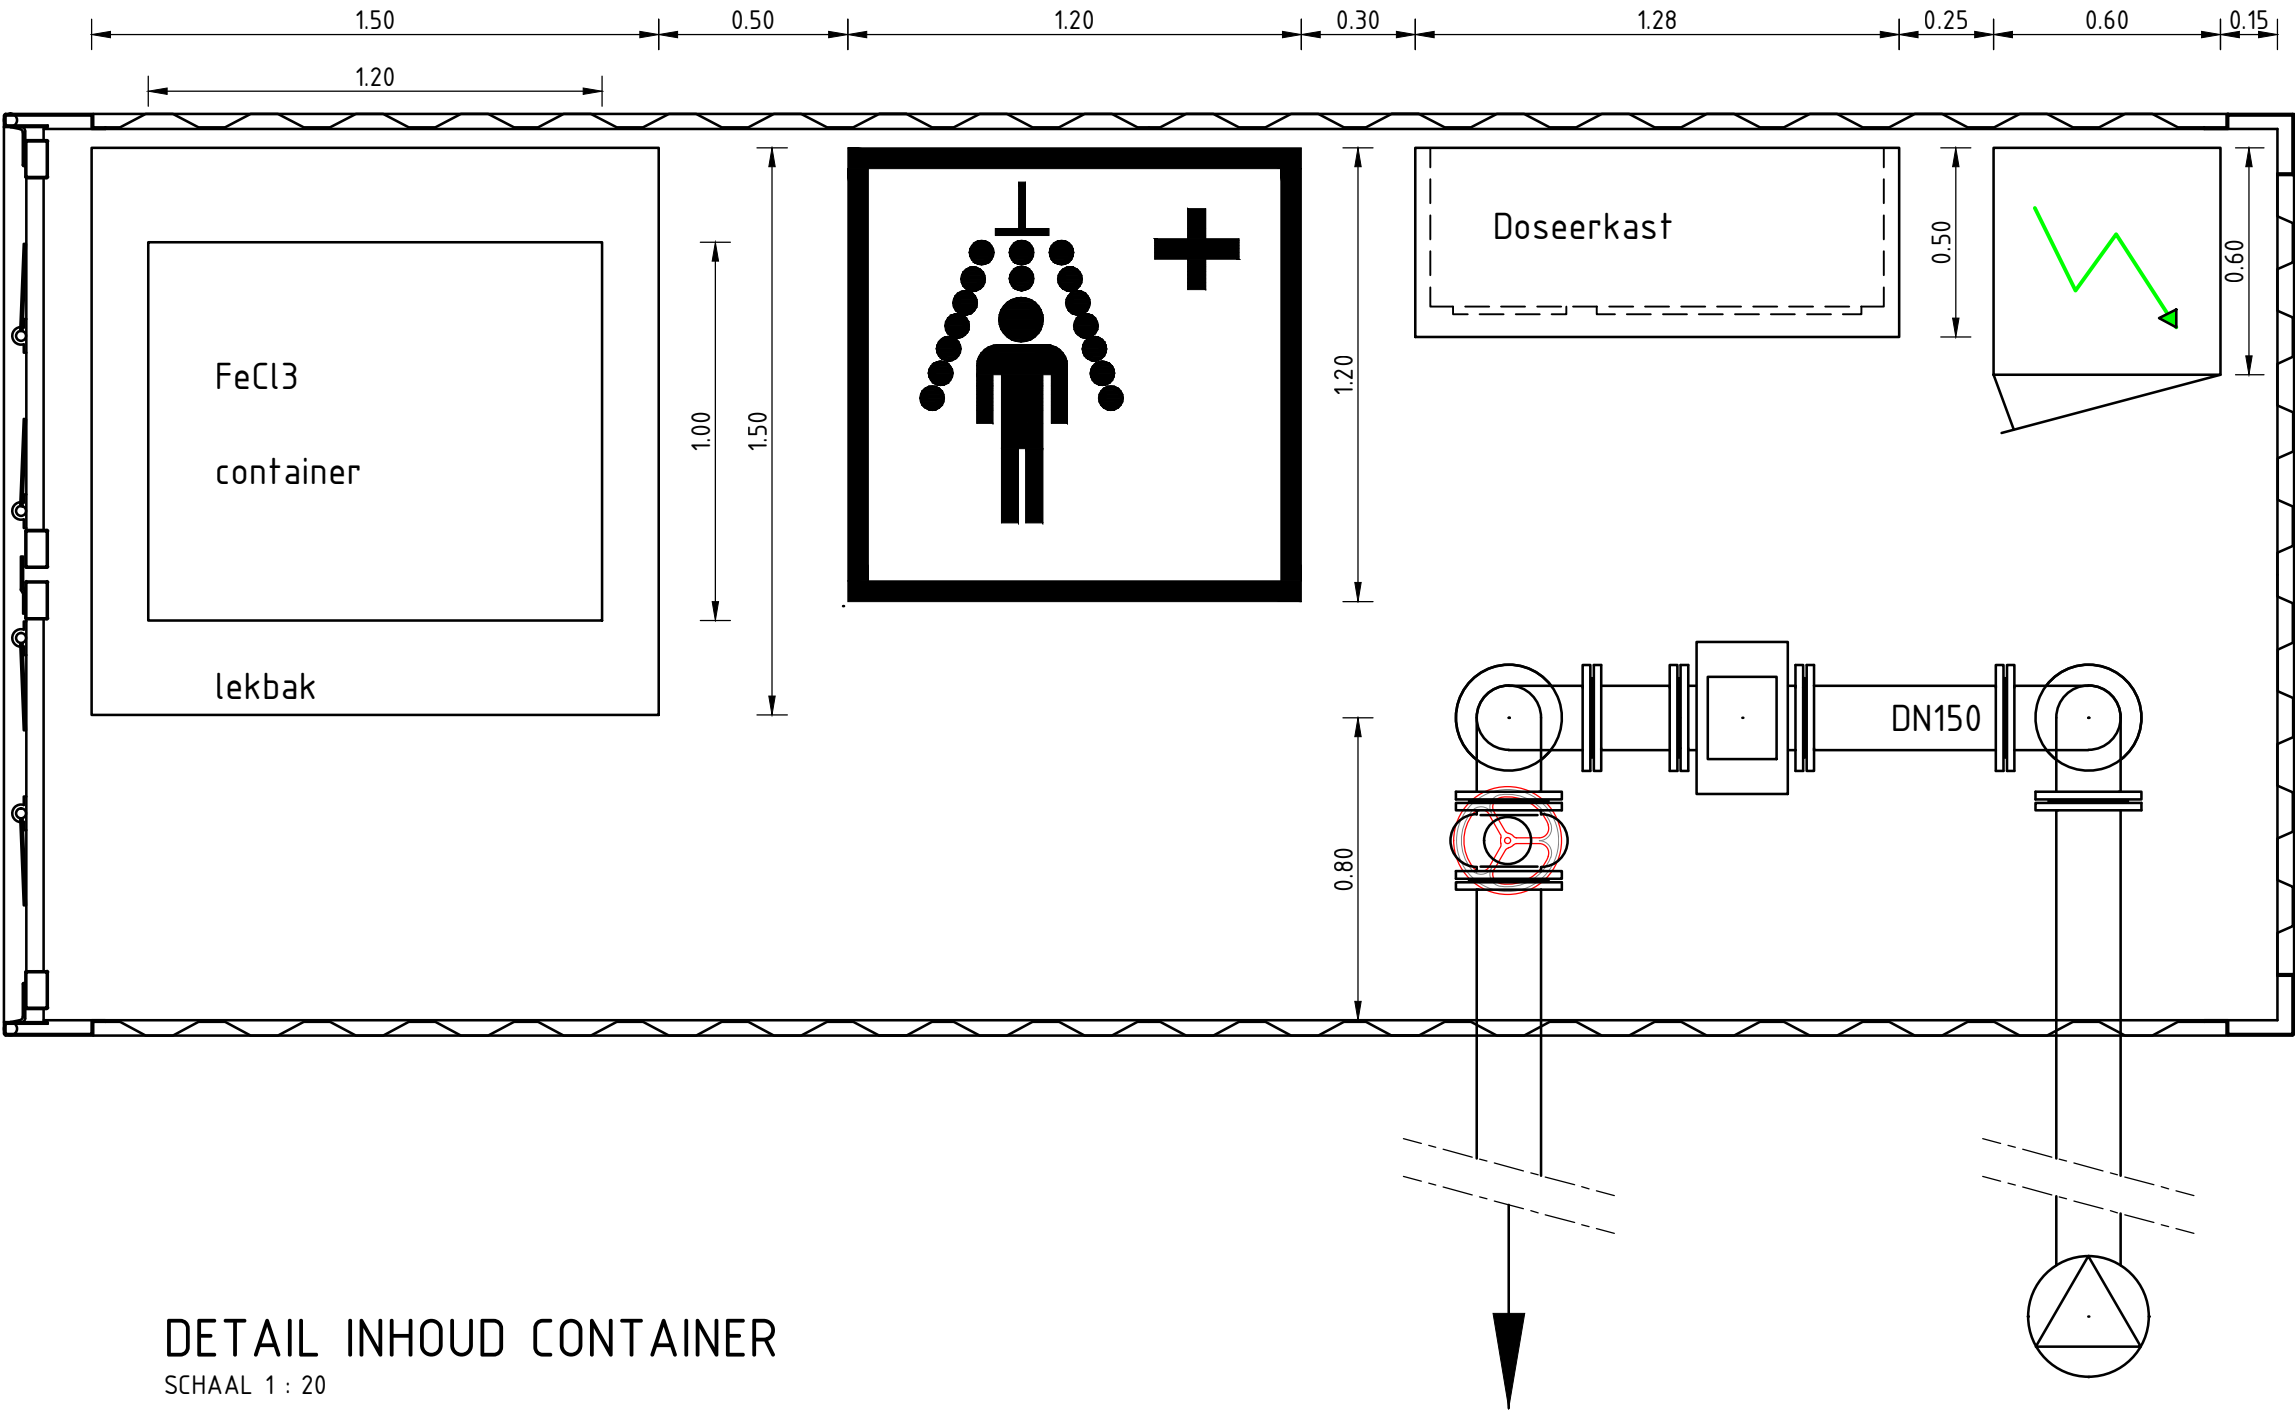

ZIE DETAIL

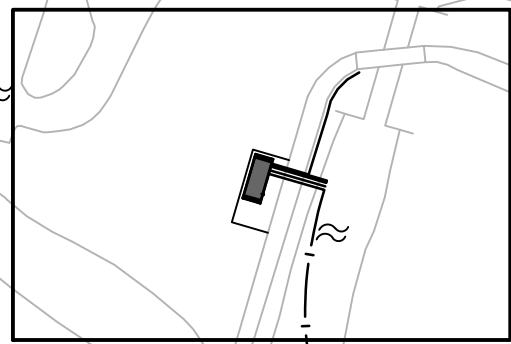

DETAIL INHOUD CONTAINER
SCHAAL 1 : 20

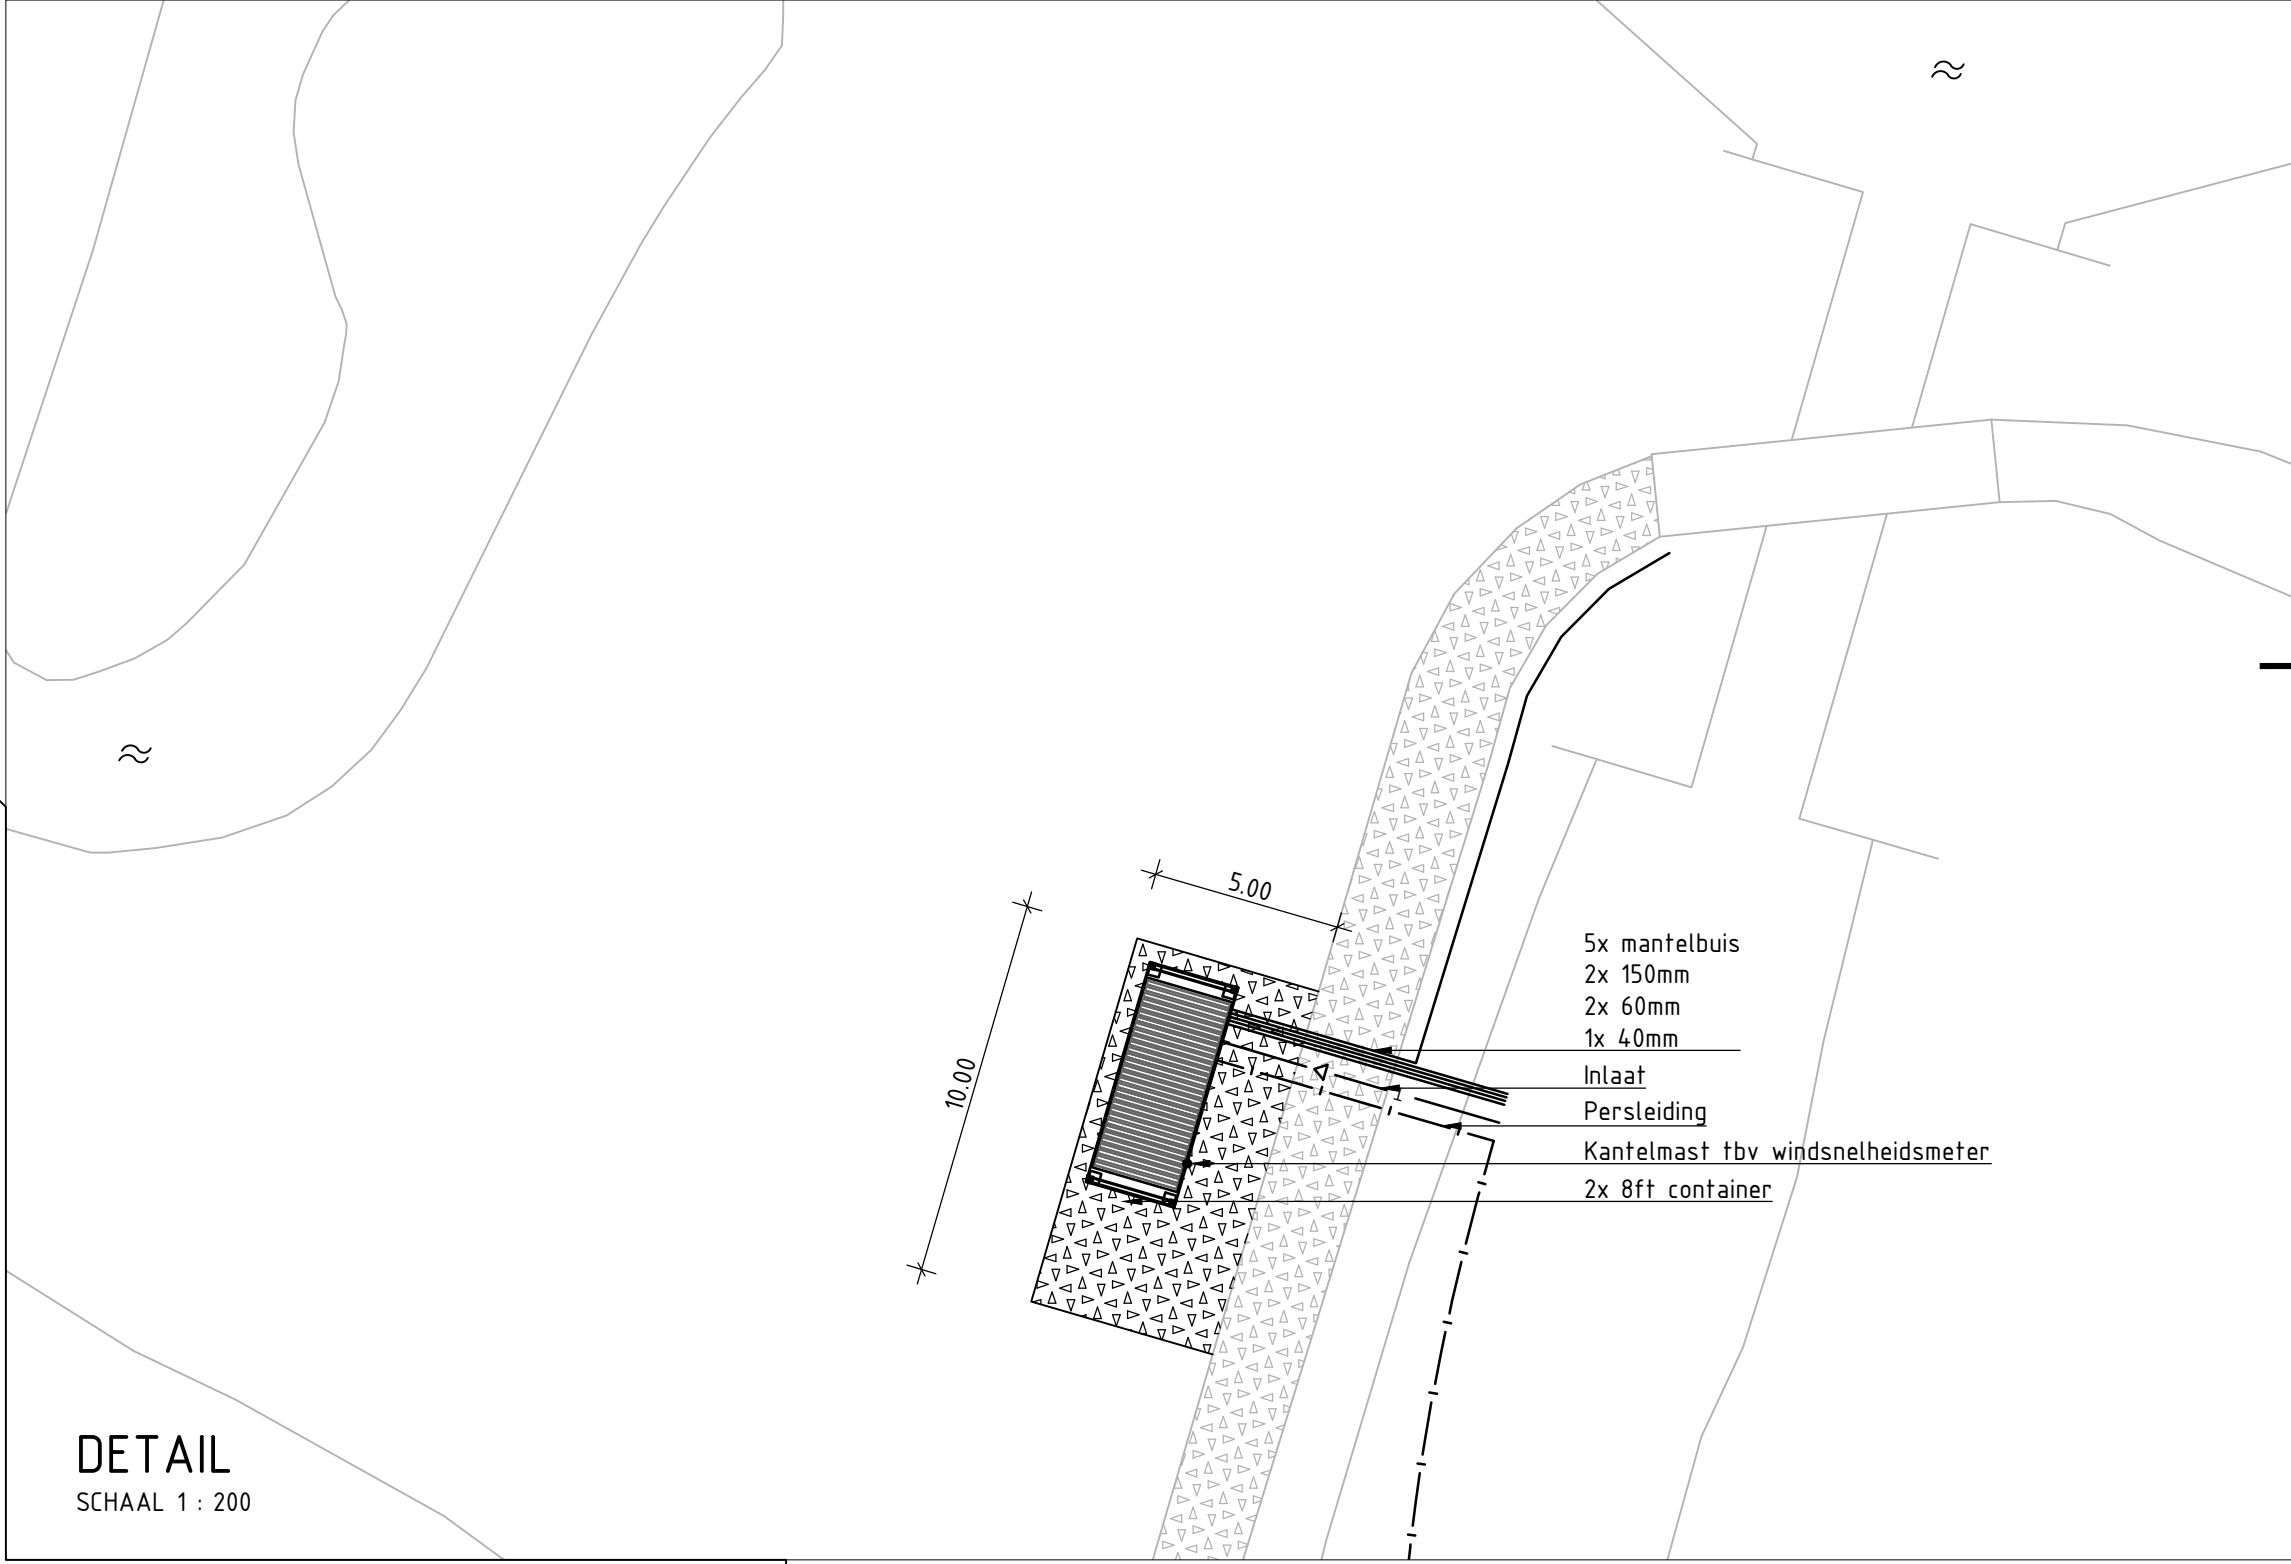

DETAIL
SCHAAL 1 : 200

Sloene

	Tauw			Postbus 6 2900 AA Capelle a/d IJssel Telefoon (010) 288 61 00 www.tauw.nl			
	Opdrachtgever						
	Hoogheemraadschap van Rijnland						
	Project						
	Ijzersuppletie Sloene						
	Onderdeel						
	Te maken situatie						
	Documentnummer			Blad	van	Documenttype	
	Datum Getek. Gec.			BGB Schaal 1 : 1000			
	Projectnummer 121614.7		Tekeningnummer 1		Status CONCEPT	Formaat A1	
Wijz.	Aard der wijziging				Datum	Get.	Gec.
A							
B							
C							
D							