

VERZONDEN 14 AUG. 2013

DATUM  
UW BRIEF VAN 19 juli 2013  
UW KENMERK 1048414-IBD/PER/3552  
ONS KENMERK VG/U  
INGEKOMEN NR. I1305352  
ONDERWERP Watervedunning

CONTACTPERSOON S.C.G. Kuijpers  
DOORKIESNUMMER 088-9743026  
E-MAILADRES b.kuijpers@wshd.nl  
BIJLAGEN vergunning met nr. D0023189



U1305808

chap  
ndse  
Bord

Veiligheidsregio Zuid-Holland Zuid  
T.a.v. de heer S. Graansma  
Postbus 350  
3300 AJ DORDRECHT

Geachte heer Graansma,

Naar aanleiding van de aanvraag van Ingenieursbureau Drechtsteden is besloten om de Veiligheidsregio Zuid-Holland Zuid een vergunning te verlenen voor het aanbrengen van kunststof grasroosters op 5 locaties in Park Zuidhoven te Dordrecht. De vergunning met nummer D0023189 treft u als bijlage aan.

De mogelijkheid bestaat dat tegen het besluit bezwaar wordt gemaakt. Ook kan het verzoek worden ingediend om een voorlopige voorziening. Hiervoor verwijzen wij u naar de aandachtspunten die zijn bijgevoegd bij de vergunning.

Met nadruk wijzen wij u erop dat de uitvoering van de werkzaamheden, waartoe vergunning is verleend, gedurende de genoemde bezwaartermijn geheel voor uw risico komt.

Wij adviseren u deze brief bij de vergunning te bewaren. Voorts verzoeken wij u bij correspondentie het nummer van de vergunning te vermelden.


Aan deze vergunning zijn geen leges verbonden.

Heeft u naar aanleiding van deze brief nog vragen, dan kunt u contact opnemen met de medewerker zoals genoemd boven aan deze brief.

Hoogachtend,  
namens dijkgraaf en heemraden,

ing. H.A. Zevenbergen-Barendregt  
teamleider vergunningverlening

Handelsweg 100  
2988 DC Ridderkerk  
Postadres Postbus 4103  
2980 GC Ridderkerk  
telefoon 088 974 30 00  
fax 088 974 30 01  
internet [www.wshd.nl](http://www.wshd.nl)  
[info@wshd.nl](mailto:info@wshd.nl)

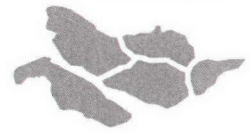

waterschap  
**Hollandse  
Delta**

## Watervergunning

### Aanhef

Dijkgraaf en heemraden van waterschap Hollandse Delta hebben op 22 juli 2013 een aanvraag ontvangen van Ingenieursbureau Drechtsteden om aan de Veiligheidsregio Zuid-Holland Zuid te Dordrecht een vergunning te verlenen. De aanvraag betreft het uitvoeren van handelingen in een waterstaatswerk of beschermingszone, waarvoor krachtens verordening van het waterschap vergunning is vereist.

### Besluit

Gelet op de bepalingen van de Waterwet, de Keur voor waterschap Hollandse Delta 2009, de Algemene wet bestuursrecht en de hieronder vermelde overwegingen besluiten dijkgraaf en heemraden als volgt:

- I De gevraagde vergunning aan Veiligheidsregio Zuid-Holland Zuid, postbus 350, 3300 AJ te Dordrecht, of diens rechtverkrijgende(n), te verlenen. De vergunning betreft het aanbrengen van kunststof grasroosters op 5 locaties in Park Zuidhoven te Dordrecht.
- II De vergunning te verlenen voor onbepaalde tijd voor het hebben en onderhouden van de werken genoemd onder besluit I.
- III De vergunning te verlenen voor de realisatie van de werken genoemd onder besluit I voor een periode van drie jaar, gerekend vanaf het moment dat de vergunning in werking treedt.
- IV De gewaarmerkte tekeningen zoals opgenomen in bijlage II deel te laten uitmaken van deze vergunning.
- V Aan de vergunning de opgenomen voorschriften te verbinden.

### Ondertekening

Ridderkerk, d.d. 14 AUG. 2013

Namens dijkgraaf en heemraden,


  
ing. I.J. Dekker  
afdelingshoofd Vergunningverlening

Legeskosten: nihil

### Afschrift

Een afschrift van deze vergunning is gezonden aan:

- a. het college van burgemeester en wethouders van de Gemeente Dordrecht  
p/a Omgevingsdienst ZHZ; [algemeen@ozhz.nl](mailto:algemeen@ozhz.nl)
- b. Ingenieursbureau Drechtsteden, t.a.v. de heer R. Penning, postbus 619,  
3300 AP Dordrecht, als aanvrager van de vergunning.

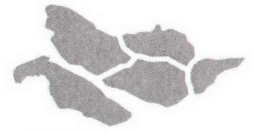

waterschap  
**Hollandse  
Delta**

## Voorschriften

### Ten aanzien van de aanvang en voltooiing van de werkzaamheden



1. De aanvang van de werkzaamheden moet tenminste één week van tevoren aan de afdeling Handhaving worden gemeld via het waterschapsloket. Het waterschapsloket is bereikbaar onder telefoonnummer 0900 2005005 (10 ct/min) of per e-mail 2005005@wshd.nl.
2. Voor aanvang van de werkzaamheden dient een naam en telefoonnummer van een contactpersoon, die in geval van calamiteiten door het waterschap bereikt kan worden, te worden gemeld bij het waterschapsloket.
3. Zonder de schriftelijke toestemming van het waterschap mag het werk niet worden gewijzigd, uitgebreid of verwijderd.
4. Indien ten behoeve van onderhoud enige grondroering, ophoging of vernieuwing moet worden gedaan moet tenminste één week van tevoren en anders zo vroeg als mogelijk dit schriftelijk worden gemeld aan de afdeling Handhaving.
5. Schade en onderhoud aan het oppervlaktewaterlichaam, als gevolg van de uitvoering van het werk, blijft gedurende een periode van een jaar na voltooiing van de werken voor rekening van de vergunninghouder.

### Ten aanzien van uitvoering en revisie

6. Tijdens de uitvoering van het werk dient een exemplaar van deze vergunning met gewaarmerkte tekeningen op het werk aanwezig te zijn.
7. De werken moeten worden uitgevoerd overeenkomstig de bij deze vergunning behorende en als zodanig gewaarmerkte bijlagen, behoudens de uit de voorschriften voortvloeiende wijzigingen en/of aanvullingen.
8. Ten aanzien van de voorschriften is het ter plaatse geldende leggerprofiel maatgevend. Met dien verstande wanneer het oppervlaktewaterlichaam ruimere afmetingen heeft, van deze ruimere afmetingen moet worden uitgegaan.
9. Tijdens de uitvoering moet op eerste aanwijzing van de afdeling Handhaving in geval van calamiteiten en/of wateroverlast door de vergunninghouder direct alle maatregelen worden genomen die nodig zijn om de lokale waterhuishouding te waarborgen.
10. Indien het waterschap vaststelt dat wijziging van plaats of samenstelling van de krachtens deze vergunning toegestane werken met betrekking tot het waterstaatkundig belang nodig is, moeten deze wijzigingen op eerste aanzegging door de vergunninghouder worden aangebracht of uitgevoerd.
11. Alle voor de uitvoering van het werk in, langs of over het oppervlaktewaterlichaam te maken hulpconstructies behoeven de goedkeuring van de afdeling Handhaving en moeten direct na het gereedkomen van het onderdeel van het werk waarvoor zij werden aangebracht volledig worden verwijderd.
12. De lokale waterhuishouding mag tijdens de uitvoering van de werkzaamheden niet onnodig worden verstoord. Hiertoe moeten afdoende maatregelen getroffen worden.

### Ten aanzien van grondroeringen

13. Grondroeringen behoren tot het strikt noodzakelijke te worden beperkt. Eventuele nazakkingen, voor zover die het gevolg zijn van de vergunde werkzaamheden, moeten door en op kosten van de vergunninghouder worden hersteld.

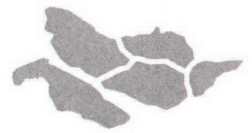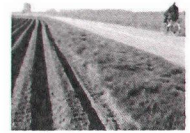

waterschap  
**Hollandse  
Delta**


14. Alvorens met graafwerkzaamheden te beginnen moet de vergunninghouder zich ter plaatse op de hoogte stellen van de positie van aanwezige kabels en leidingen.
15. Ingravingen moeten op een zodanige wijze worden gemaakt, dat de taluds van de gemaakte ingravingen niet mogen afschuiven.
16. De eventueel overblijvende grond en alle uit ontgravingen komend puin of andere voorwerpen moet door de vergunninghouder worden afgevoerd.

**Ten aanzien van bereikbaarheid**

17. De uitvoering en constructie van de in deze vergunning genoemde werken moet van een zodanige aard zijn, dat de beschermingszone langs de waterstaatswerken berijdbaar is en blijft voor onderhoudsmaterieel.

**Ten aanzien van de afwerking**

18. Als gevolg van de werkzaamheden mag geen grond, bagger of vuil in het water geraken of achterblijven. Direct na gereedkomen van de werkzaamheden, moet ter plaatse het oppervlaktewaterlichaam worden opgeschoond.
19. Direct na de voltooiing van het werk moet het talud van de spoor sloot in de oorspronkelijke staat hersteld worden.
20. Losse materialen, planken e.d., die geen deel uitmaken van de werken waarvoor vergunning is verleend, moeten ten genoegen van de afdeling Handhaving worden verwijderd.

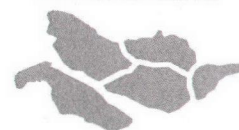

waterschap  
**Hollandse  
Delta**

## Aanvraag en overwegingen

### Aanleiding

Om de spoorloot in geval van calamiteiten op het spoor bereikbaar te maken voor de brandweer gaat de Veiligheidsregio Zuid-Holland Zuid met kunststof grasroosters 5 paden aanleggen van het bestaande pad naar de spoorloot.

Voor een situatieschets van de locatie van de activiteiten wordt verwezen naar bijlage I.

### Handelingen waarvoor vergunning wordt aangevraagd

Voor het uitvoeren van handelingen in waterstaatswerken of beschermingszones is op grond van artikel 4.1.1 van de Keur van waterschap Hollandse Delta 2009 een vergunning vereist.

De werkzaamheden worden uitgevoerd in of nabij oppervlaktewaterlichaam S07368. Dit oppervlaktewaterlichaam is een spoorloot volgens de legger van waterschap Hollandse Delta.

### Toetsing van de aanvraag aan de doelstellingen van het waterbeheer

Werken of werkzaamheden worden getoetst aan de doelstellingen van de Waterwet. Deze doelstellingen, die richtinggevend zijn bij de uitvoering van het waterbeheer, zijn als volgt geformuleerd:

- a. voorkoming en waar nodig beperking van overstromingen, wateroverlast en waterschaarste, in samenhang met
- b. bescherming en verbetering van de chemische en ecologische kwaliteit van watersystemen en
- c. vervulling van maatschappelijke functies door watersystemen.

Deze doelstellingen vormen in onderlinge samenhang de basis voor vergunningverlening en zijn geconcretiseerd via wettelijk vastgestelde normen en aanvullend beleid ten aanzien van de veiligheid, waterkwantiteit, waterkwaliteit en maatschappelijke functievervulling door watersystemen. De uitwerking hiervan vindt plaats in aanvullende regelgeving (onder andere de Keur van waterschap Hollandse Delta), in water- en beheersplannen op grond van hoofdstuk 4 van de Waterwet en in beleidsregels.

De vastgestelde normen en beleid zijn richtinggevend bij de toetsing of een aangevraagde handeling verenigbaar is met de doelstellingen voor het waterbeheer. Een vergunning wordt verleend indien werken of werkzaamheden zich niet verzetten tegen de doelstellingen van het waterbeheer en het mogelijk is om de belangen van het waterbeheer door het verbinden van voorschriften en beperkingen voldoende te beschermen.

Aanvragen voor een vergunning op grond van de Keur voor werken en werkzaamheden in en nabij waterstaatswerken worden getoetst op:

- effecten op het falen of verslechteren van de functie van waterstaatswerken en daaruit voortvloeiend het totale watersysteem;
- effecten op de (toekomstige) mogelijkheden van het doelmatig beheer en onderhoud van het waterstaatswerken en beschermingszones.

### Overwegingen ten aanzien van het oppervlaktewaterlichaam

Deels in de beschermingszone van een spoorloot worden op 5 locaties paden aangelegd met behulp van kunststof grasroosters.

### Constructie en uitvoering

Allereerst wordt een cunet ontgraven tot een diepte van circa 30 cm beneden maaiveld. Het cunet wordt vervolgens laagsgewijs opnieuw opgevuld; eerst met 20 cm menggranulaat, dan met circa 3 cm brekerzand en vervolgens met de grasroosters die een dikte hebben van circa 5 cm. De grasroosters worden opgevuld met grond en ingezaaid met gras.



waterschap  
**Hollandse  
Delta**

### Lokale waterhuishouding

Het profiel van de spoorsloot blijft in de nieuwe situatie ongewijzigd. Derhalve heeft de aanleg van de paden geen effect op bergingscapaciteit, doorstroming of peilregime.

### Beheer en onderhoud

De spoorsloot blijft in de nieuwe situatie onverminderd bereikbaar voor onderhoudsmaterieel en inspectie (in het kader van de schouw). Het onderhoud aan de spoorsloot wordt bovendien uitgevoerd door de spoorwegbeheerder, zodat de onderhoudslasten voor waterschap Hollandse Delta niet verzwaard worden.

### **Slotoverweging**

Bij het naleven van de aan dit besluit verbonden voorschriften en gelet op het individuele belang van de vergunninghouder wordt de inbreuk op het waterstaatswerk aanvaardbaar geacht en zijn er vanuit het waterschap geen bezwaren tegen het verlenen van de gevraagde vergunning.

### **Procedure**


De aanvraag is op 22 juli 2013 ingediend en geregistreerd onder nummer I1305352.

De ingediende aanvraag bevat de volgende stukken:

- aanvraagformulier;
- schets dwarsdoorsnede met kenmerk I1305352;
- situatietekening, Ingenieursbureau Drechtsteden, projectnummer 3552, d.d. 09-07-2013, tekeningnummer C44-10-1 met kenmerk I1305352;
- productgegevens grasroosters "Schwabengitter 2000" met kenmerk I1305352.

Ingenieursbureau Drechtsteden te Dordrecht is door Veiligheidsregio Zuid-Holland Zuid gemachtigd om bovengenoemde aanvraag in te dienen.

De voorbereiding van deze vergunning heeft conform het gestelde in afdeling 4.1.2 van de Algemene wet bestuursrecht (Awb) plaatsgevonden.

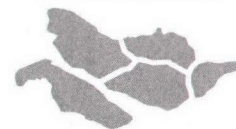

waterschap  
**Hollandse  
Delta**


## Aandachtspunten

- I De vergunninghouder moet er rekening mee houden dat er naast de onderhavige vergunning, voor de handelingen waarop de vergunning betrekking heeft, tevens andere vergunning(en) en/of ontheffing(en) en/of een meldingsplicht vereist kunnen zijn.
- II Het hebben van deze vergunning ontslaat de houder niet van de verplichting om de redelijkerwijs mogelijke maatregelen te treffen teneinde te voorkomen dat derden ten gevolge van het gebruikmaken van de vergunning schade lijden.
- III Indien het vergunningplichtige werk in andere handen mocht overgaan – bijvoorbeeld door verkoop, erfopvolging, overdracht van gebruiksrecht of anderszins – moet wijziging van de tenaamstelling van de vergunning schriftelijk worden aangevraagd bij het college van dijkgraaf en heemraden van waterschap Hollandse Delta. Het verzoek moet worden gedaan binnen vier weken na de rechtsopvolging.
- IV Op grond van de Algemene wet bestuursrecht kan een (rechts)persoon, wiens belang rechtstreeks bij de vergunning is betrokken, gedurende een periode van zes weken vanaf de dag na bekendmaking, tegen dit besluit een bezwaarschrift indienen. Het bezwaarschrift moet worden gericht aan college van dijkgraaf en heemraden van waterschap Hollandse Delta, Postbus 4103, 2980 GC Ridderkerk
- V De vergunning treedt in werking na bekendmaking. Op grond van artikel 6:16 Algemene wet bestuursrecht schorst het bezwaar de werking van dit besluit niet. Gelet hierop kan, na indiening van het bezwaarschrift, gedurende de bezwaartermijn ook een verzoek om een voorlopige voorziening worden ingediend op grond van artikel 8:81 Algemene wet bestuursrecht. In geval een voorlopige voorziening wordt ingediend, treedt de vergunning niet in werking voordat op dit verzoek is beslist. Het verzoek tot het treffen van een voorlopige voorziening moet worden gericht aan de Voorzieningenrechter van de sector bestuursrecht van de Rechtbank Rotterdam, Postbus 50950, 3007 BL Rotterdam of digitaal via <http://loket.rechtspraak.nl/bestuursrecht>.  
  
Wij verzoeken u vriendelijk om een afschrift van het verzoek tot het treffen van een voorlopige voorziening toe te zenden aan het college van dijkgraaf en heemraden van waterschap Hollandse Delta, Postbus 4103, 2980 GC Ridderkerk.
- VI Voor vragen omtrent deze vergunning kunt u contact opnemen met het waterschap via het waterschapsloket op nummer 0900 2005 005 (10 ct/min).



waterschap  
**Hollandse  
Delta**

## Bijlage I Locatie projectgebied

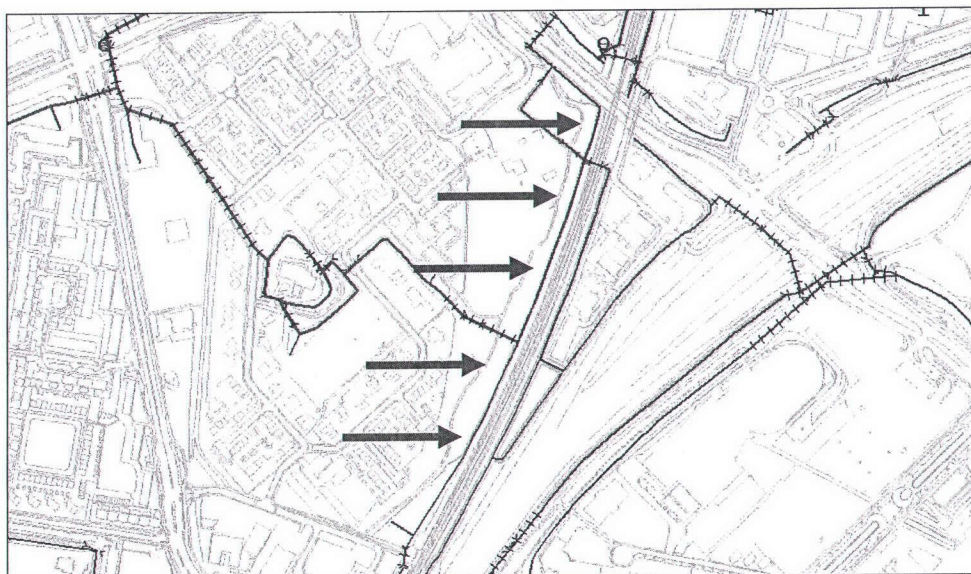






## Bijlage II Gewaarmerkte tekeningen

- schets dwarsdoorsnede met kenmerk I1305352;
- situatietekening, Ingenieursbureau Drechtsteden, projectnummer 3552, d.d. 09-07-2013, tekeningnummer C44-10-1 met kenmerk I1305352;

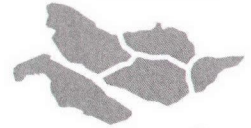


waterschap  
**Hollandse  
Delta**

I 1305352. -

D 00.54.9


behoort bij besluit

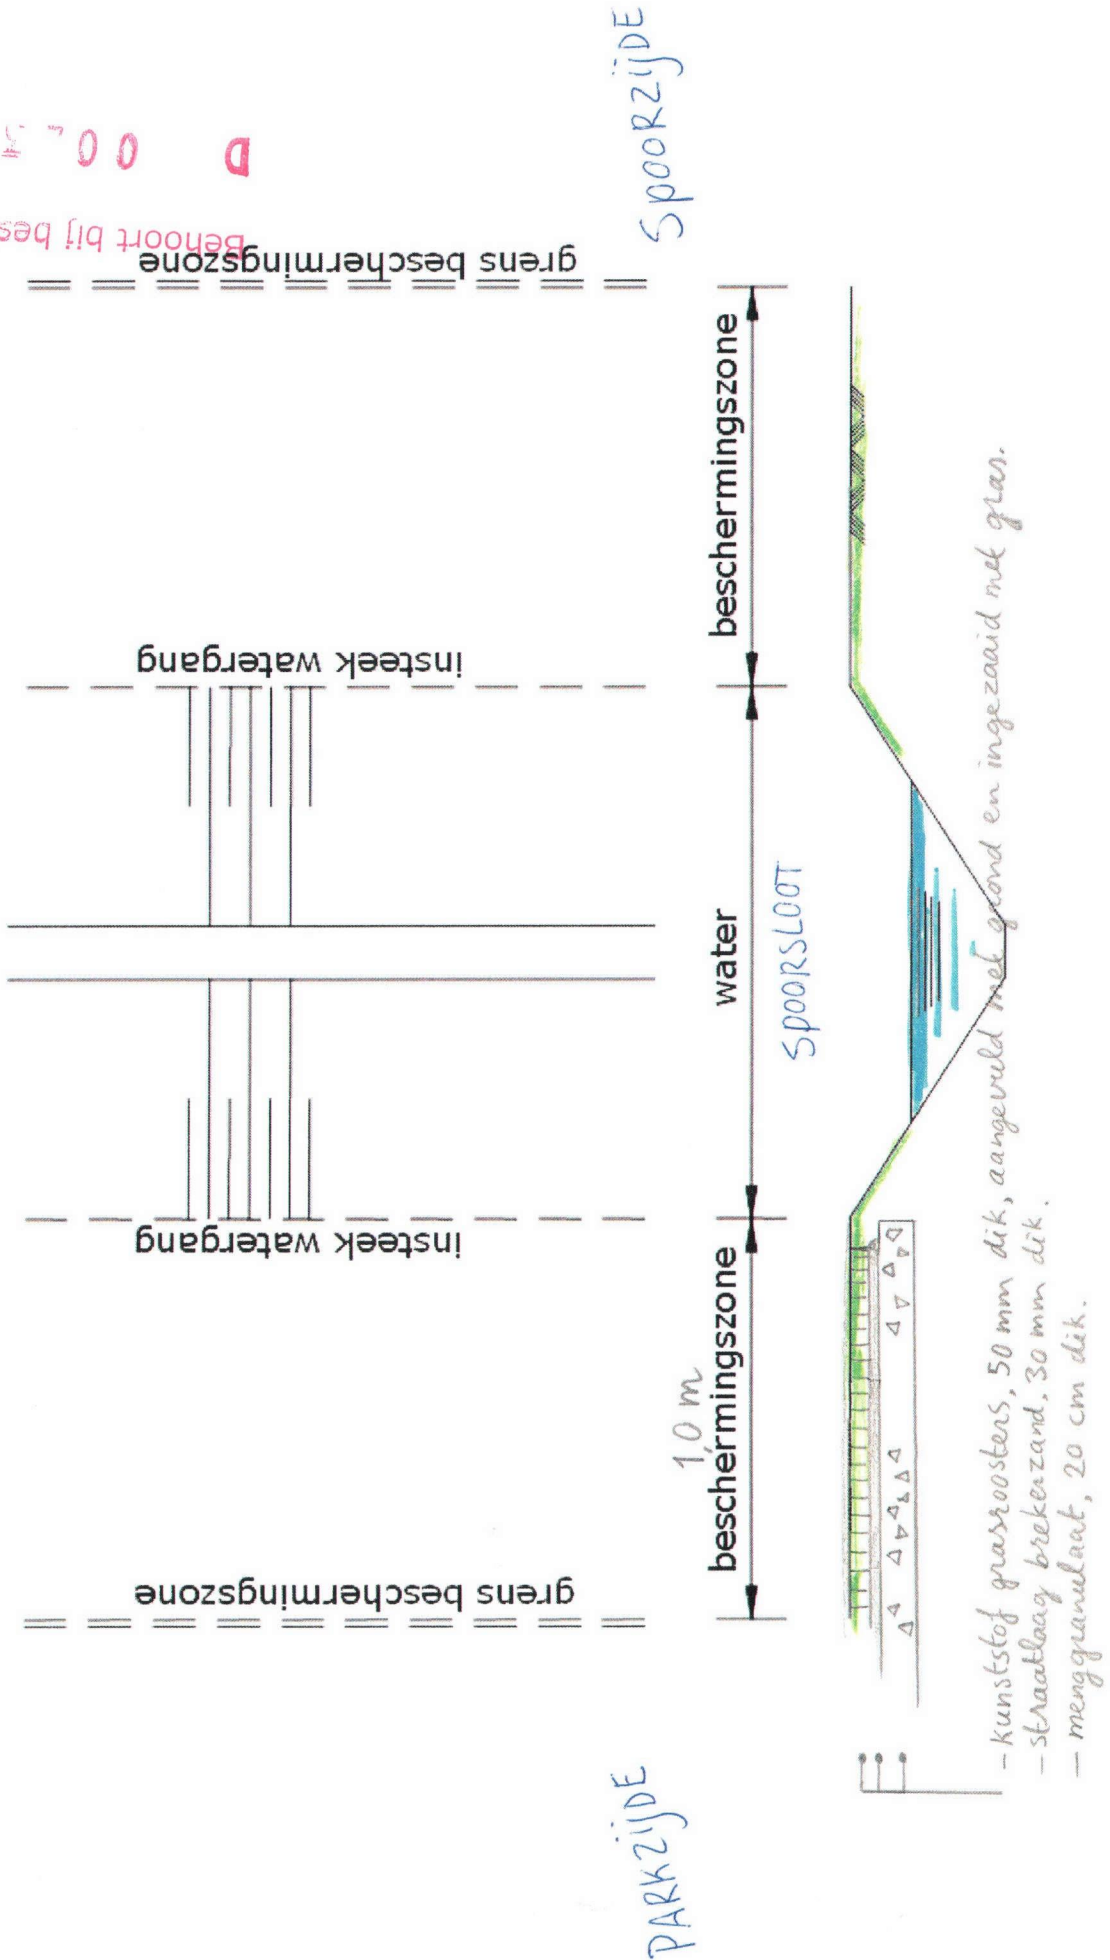


PARKZIJDE

SPOORZIJDE

- kunststof grasroosters, 50 mm dik, aangevuld met grond en ingezaaid met gras.
- straatlaag brekerzand, 30 mm dik.
- menggranulaat, 20 cm dik.

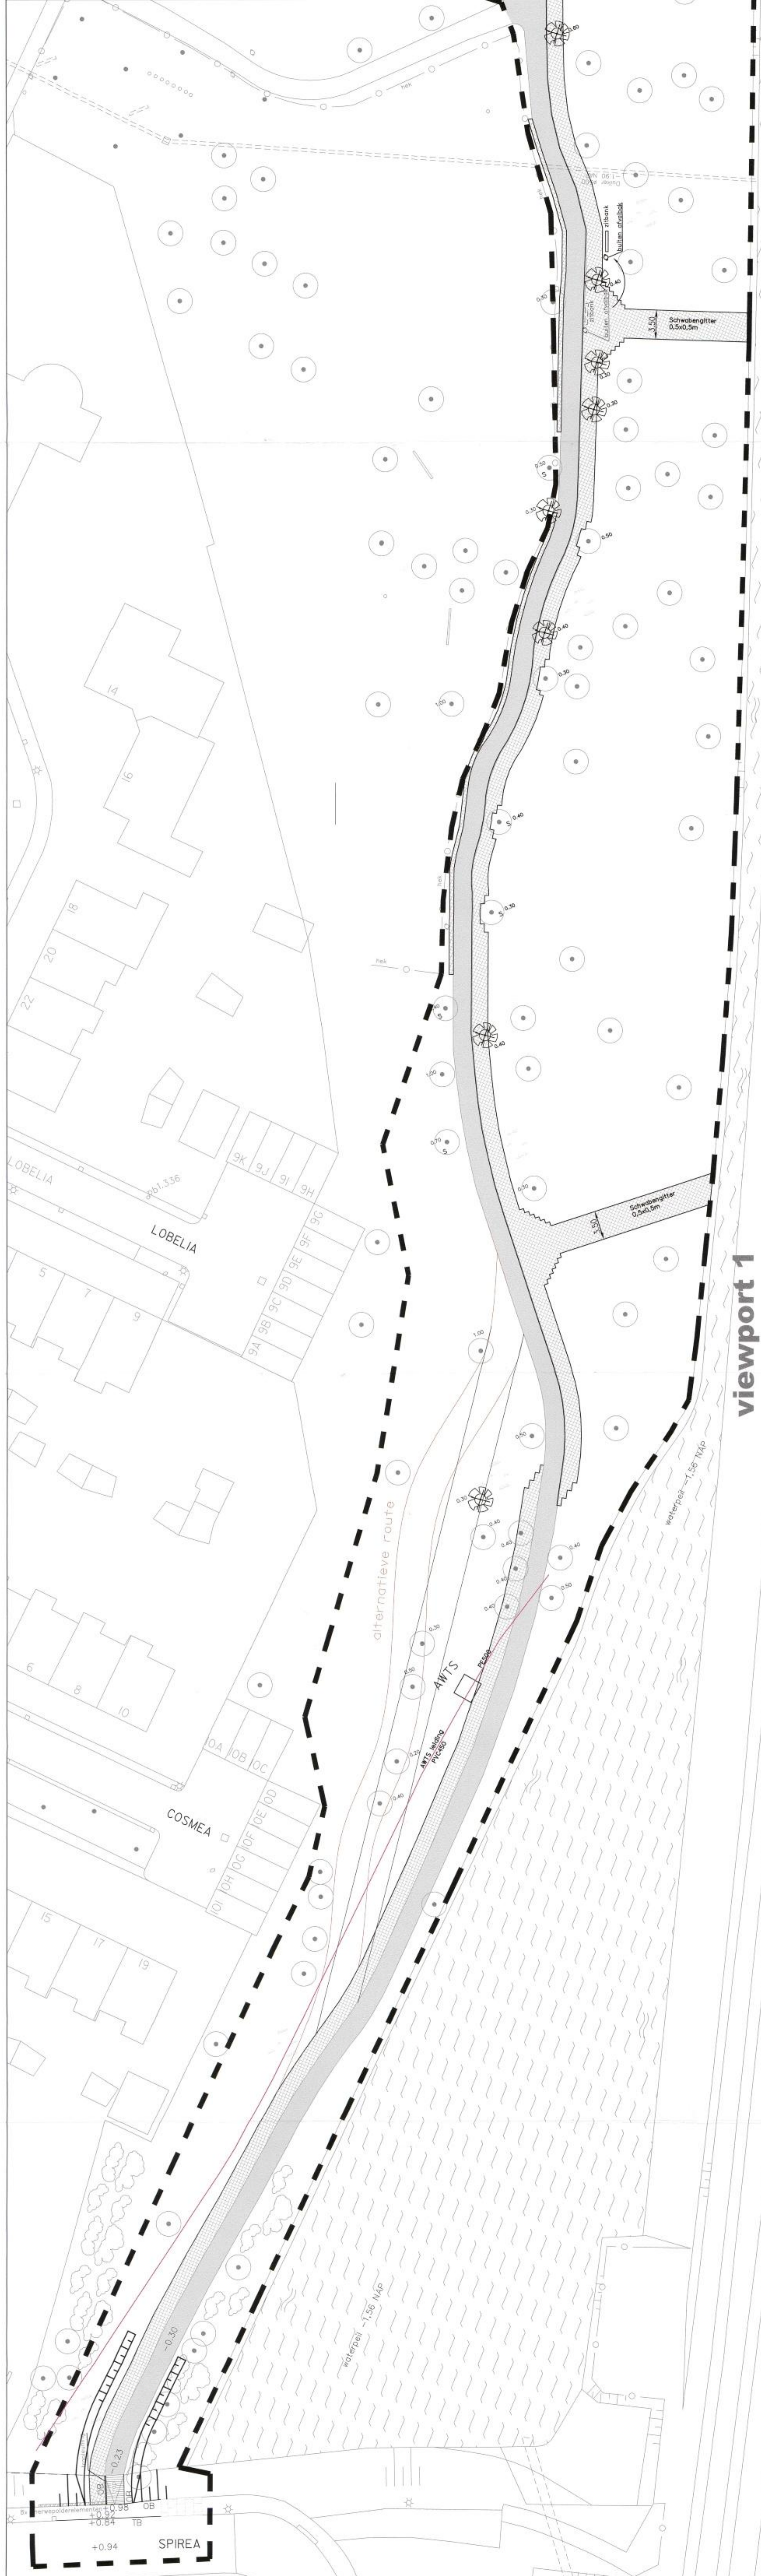



viewport 1

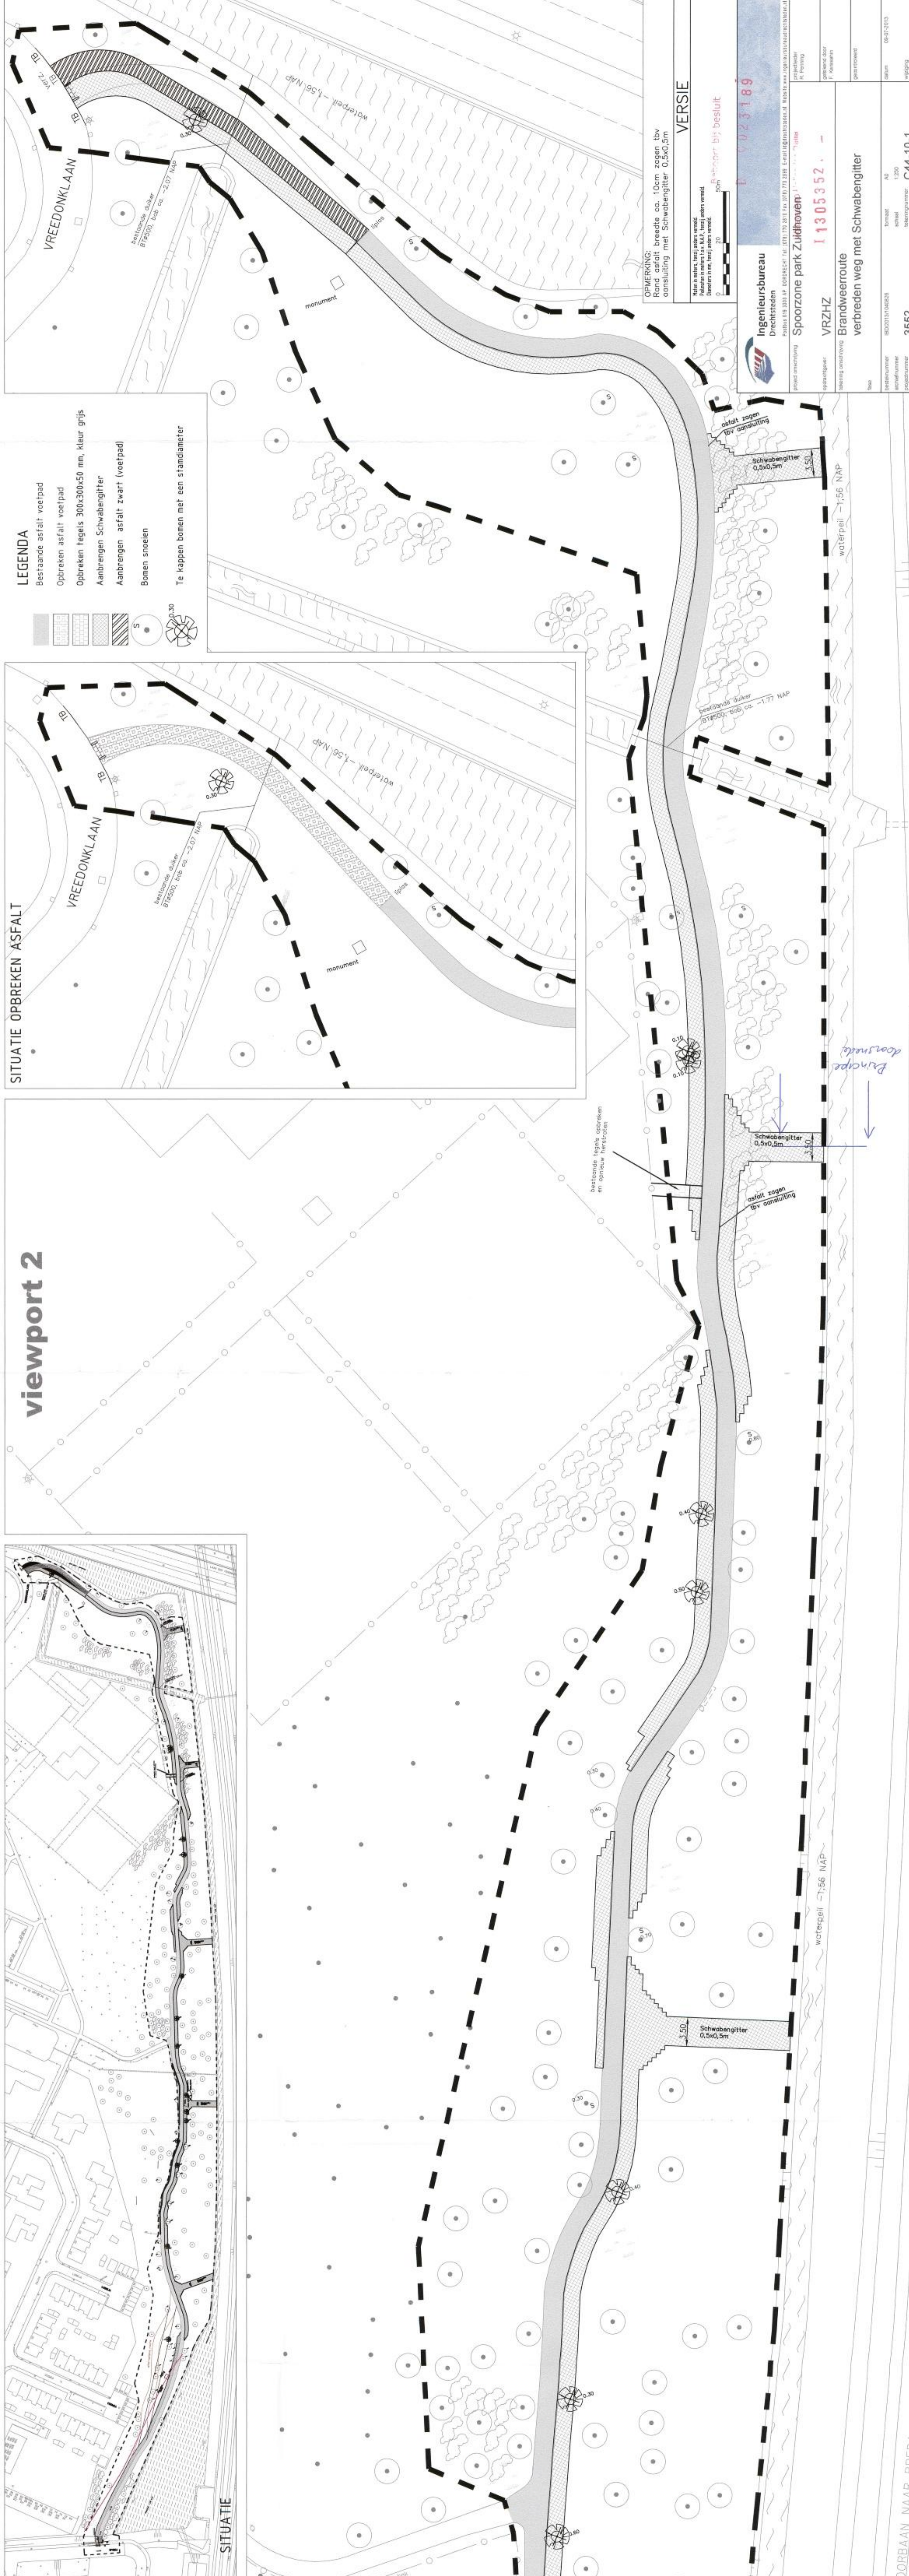

viewport 2

**LEGENDA**

- Bestaande asfalt voetpad
- Opbreken asfalt voetpad
- Opbreken tegels 300x300x50 mm, kleur grijs
- Aantbrengen Schwabengitter
- Aantbrengen asfalt zwart (voetpad)
- Bomen snoeien
- Te kappen bomen met een standaardter

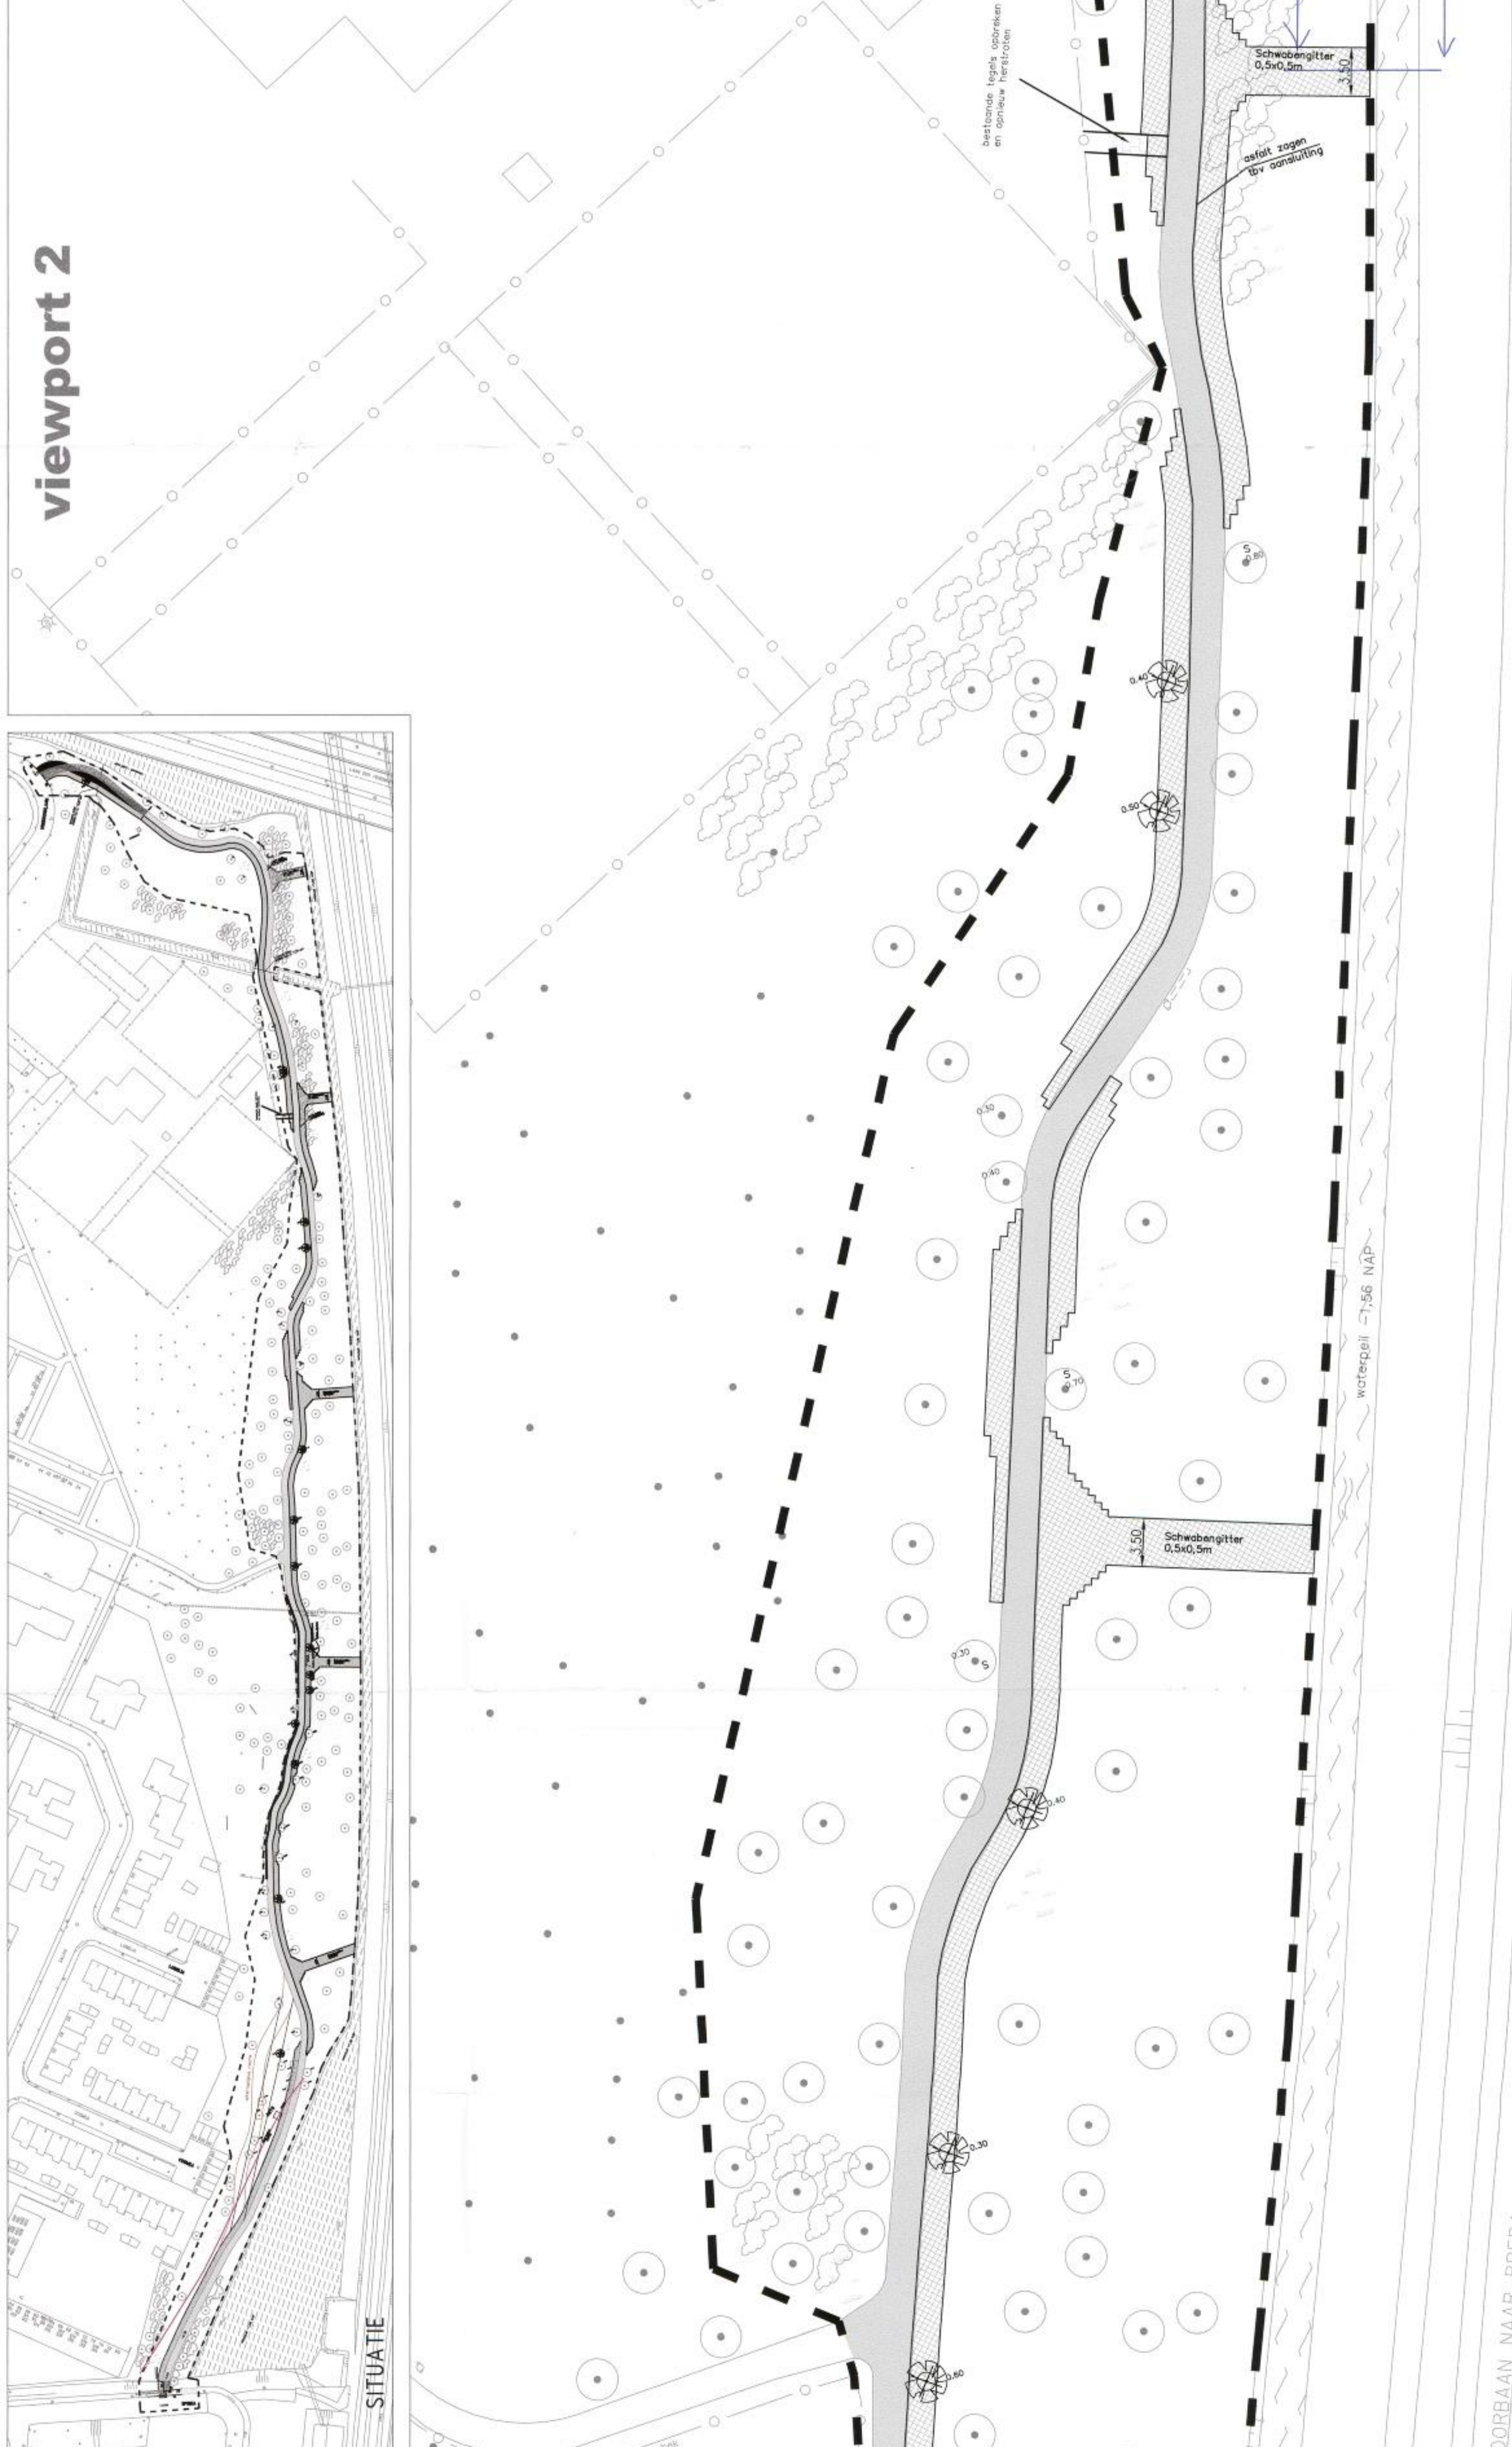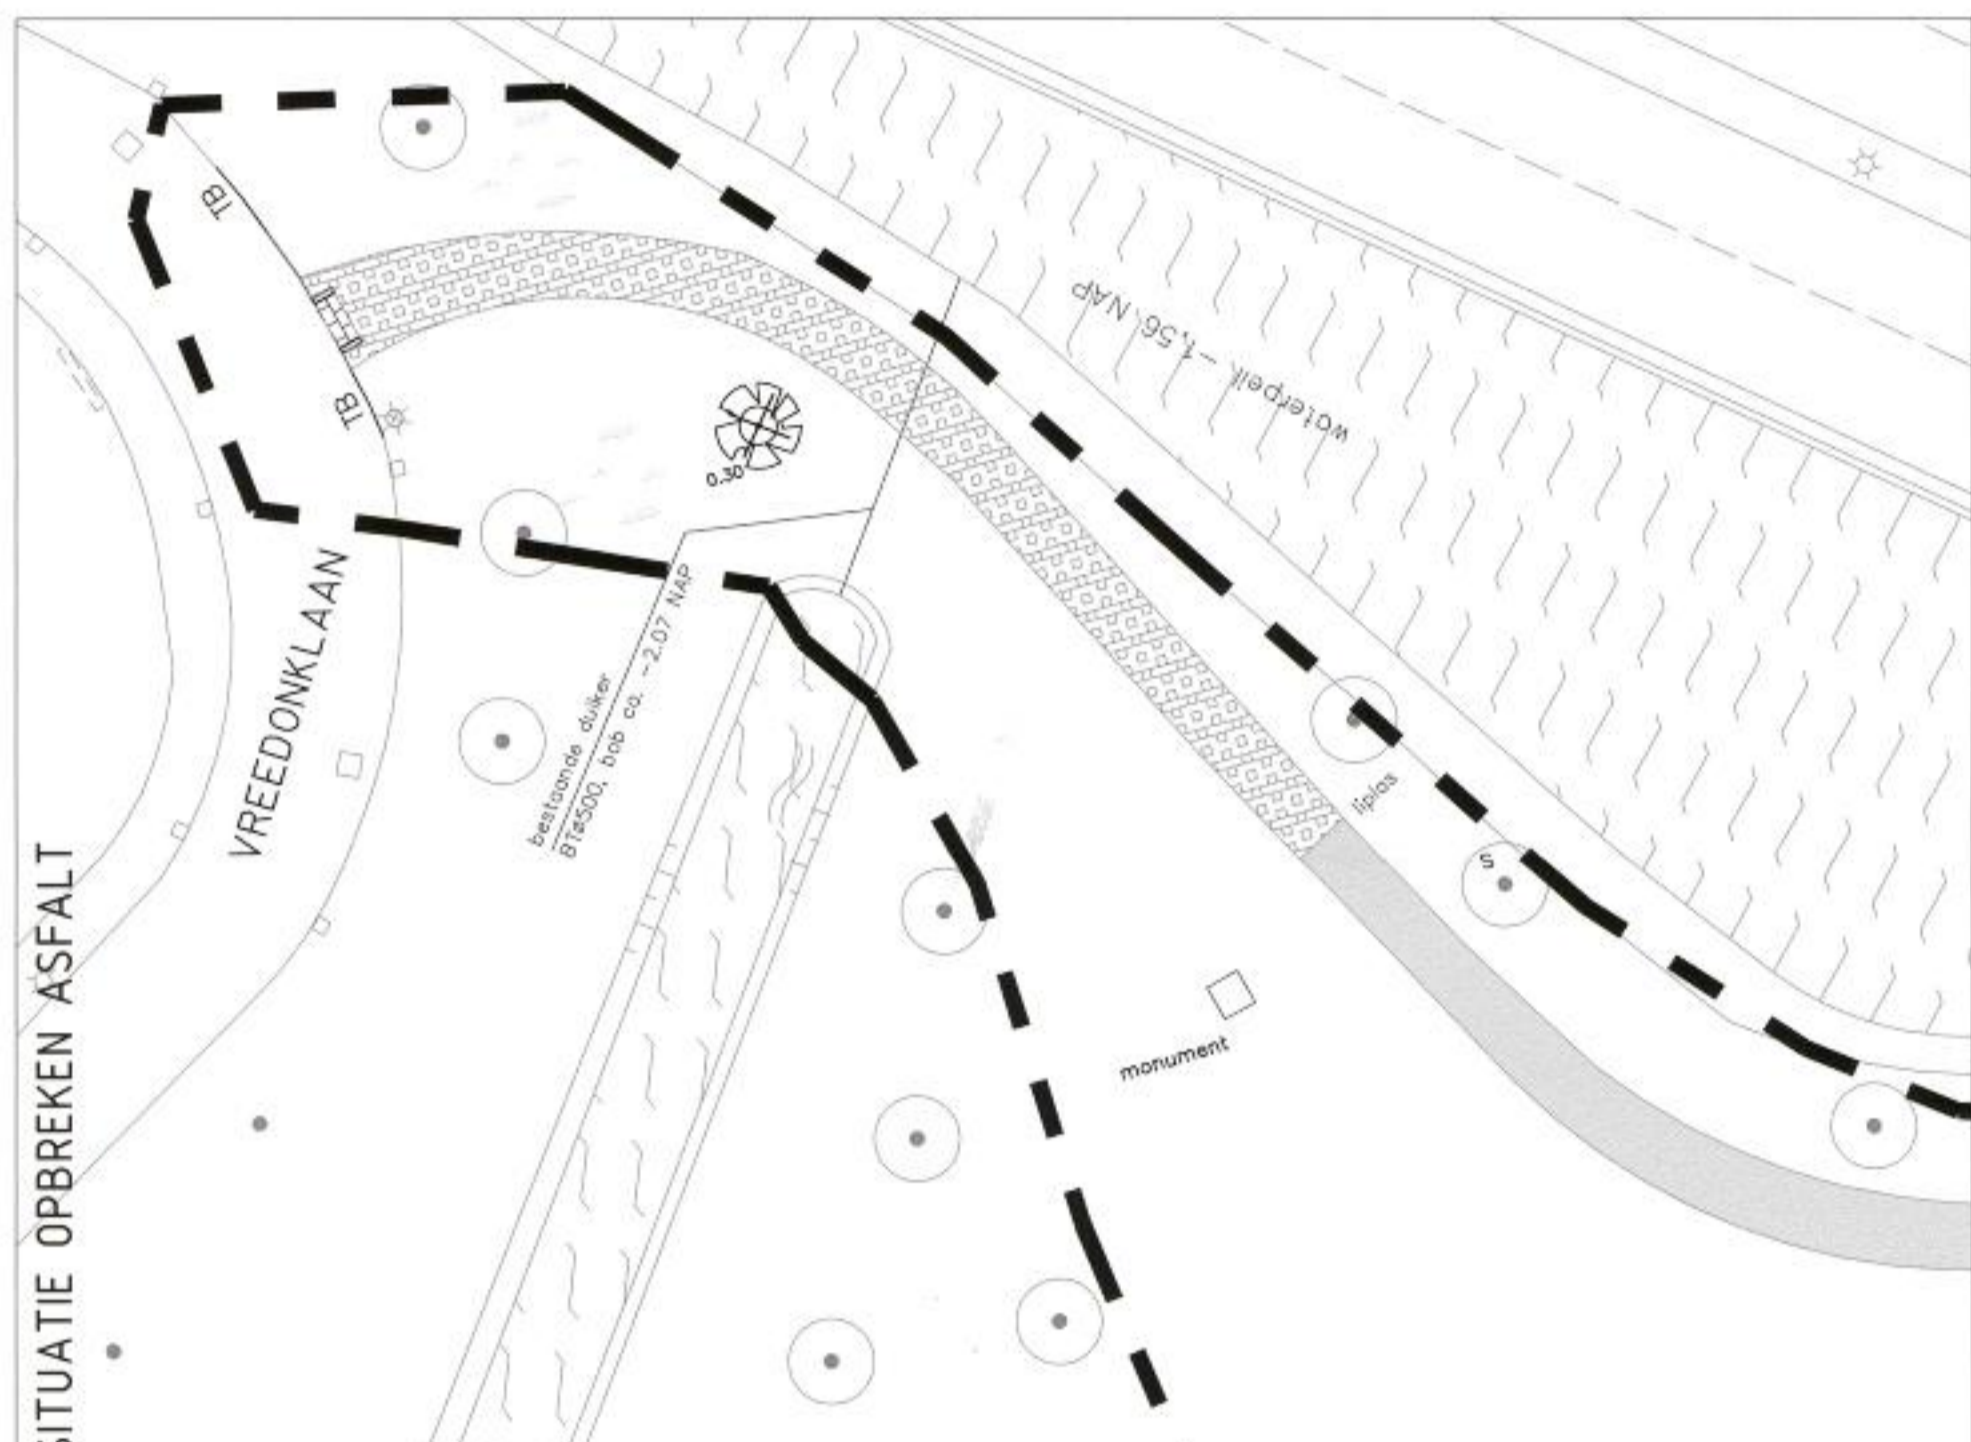

**VERSIË**

Bestaande situatie  
 Rond asfalt breedte ca. 10cm zogen ibv  
 aansluiting met Schwabengitter 0.5x0.5m

Maatwerk: 1:100  
 Datum: 14-01-2023  
 Schaal: 1:100

**Ingenieursbureau**  
 SPOORZONE PARK ZUIDHOVEN  
 VRZHZ 11305352

BRANDVEERROUTE  
 verbreden weg met Schwabengitter

3552 C44-10-1