DWP 01

schaal 1: 100 / 100

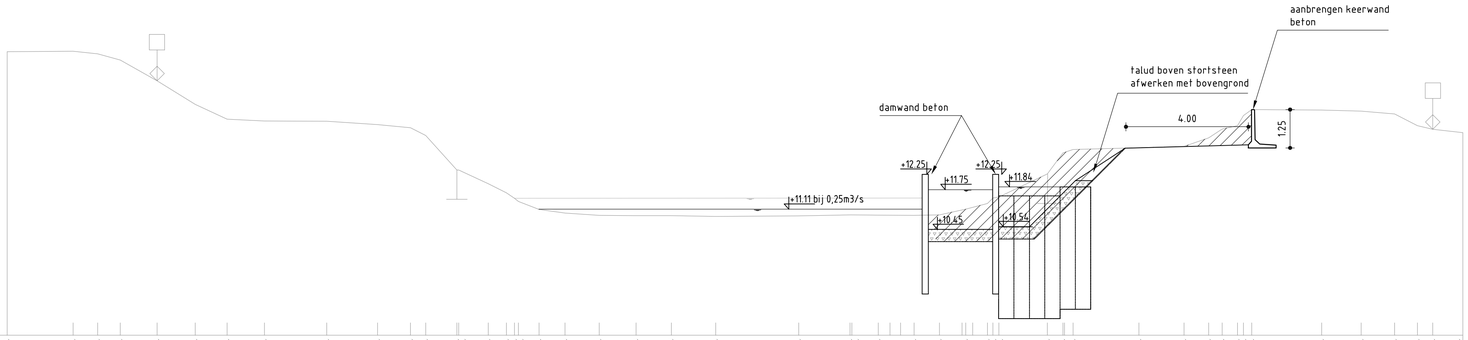

| | | |