


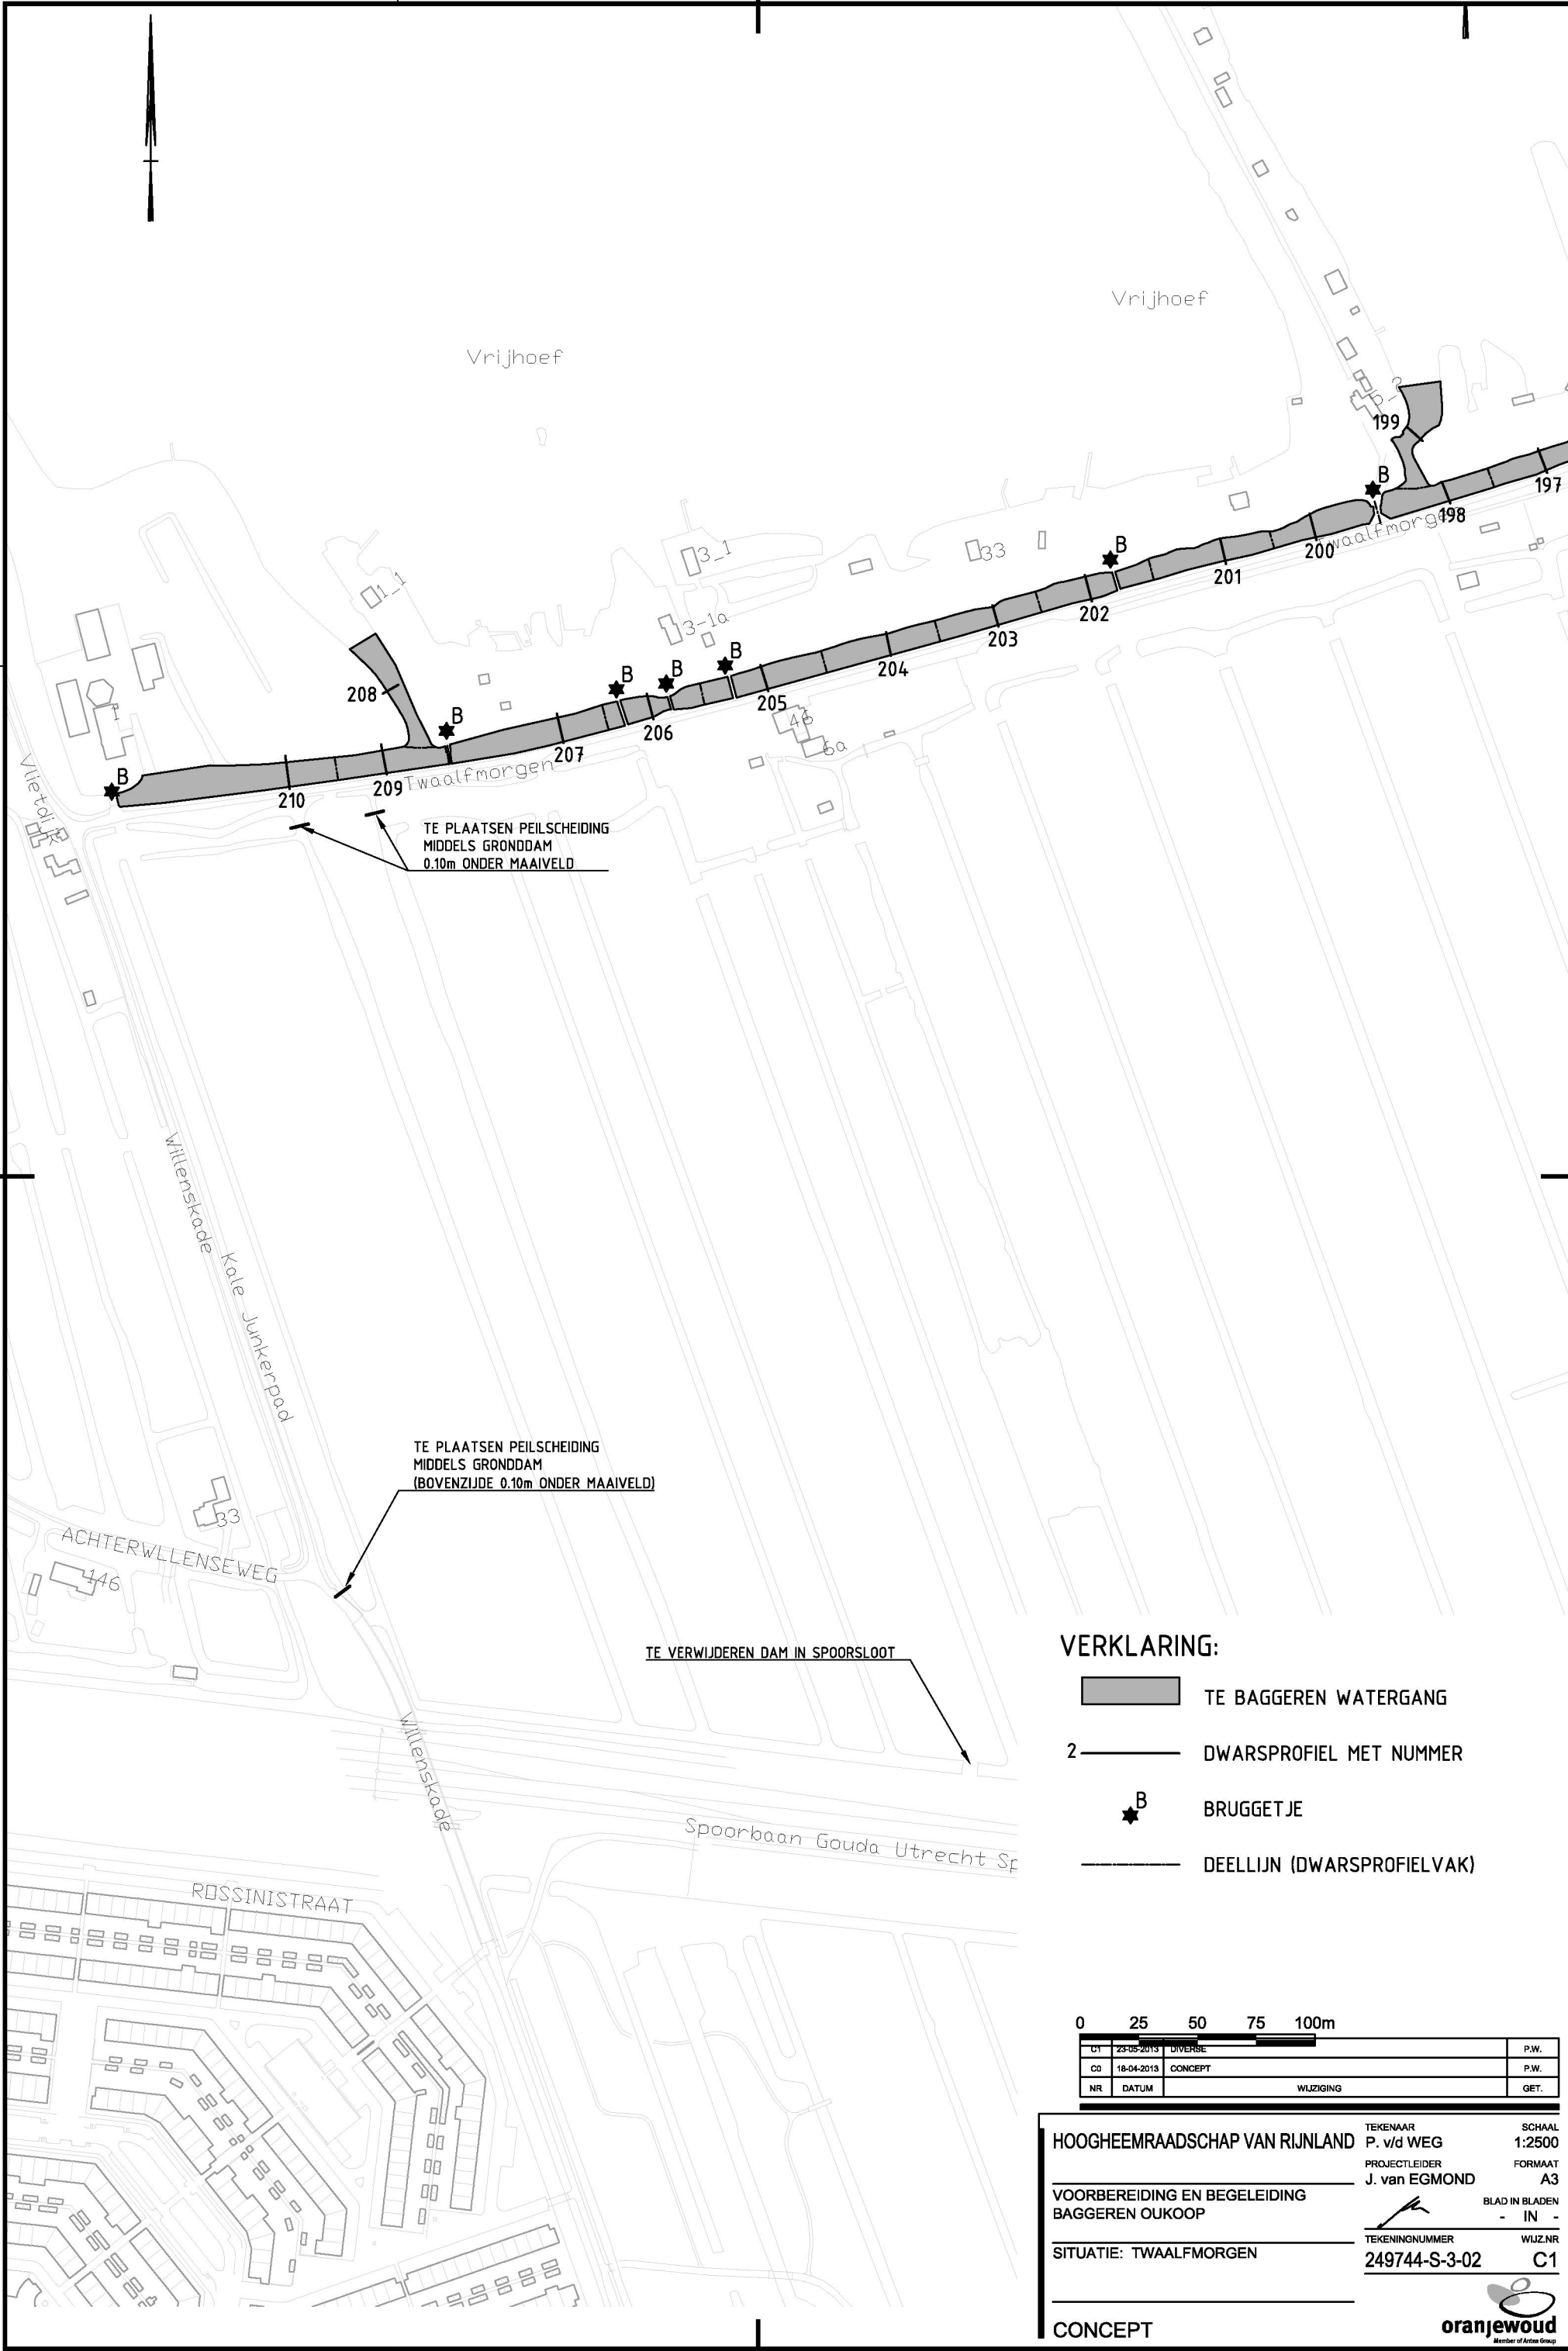

VERKLARING:

- TE BAGGEREN WATERGANG
- DWARSPROFIEL MET NUMMER
- BRUGGETJE
- DEELLIJN (DWARSPROFIELVAK)

|    |            |           |    |      |
|----|------------|-----------|----|------|
| 0  | 25         | 50        | 75 | 100m |
| CT | 25-05-2013 | DIVERSE   |    | P.W. |
| CO | 18-04-2013 | CONCEPT   |    | P.W. |
| NR | DATUM      | WIJZIGING |    | GET. |

HOOGHEEMRAADSCHAP VAN RIJNLAND

VOORBEREIDING EN BEGELEIDING  
BAGGEREN OUKOOP

SITUATIE: TWAALFMORGEN

CONCEPT

TEKENAAR  
P. v/d WEG

PROJECTLEIDER  
J. van EGMOND

TEKENINGNUMMER  
249744-S-3-02

WIJZIGING

SCHAAL  
1:2500

FORMAAT  
A3

BLAD IN BLADEN  
- IN -

WIJZ.NR  
C1

**oranjewoud**  
Member of Arctis Group