

DATUM **VERZONDEN 16 AUG. 2013**
UW BRIEF VAN 11 juli 2013
UW KENMERK 404812/405547
ONS KENMERK VG/U
INGEKOMEN NR. I1304981
ONDERWERP Water- en wegenvergunning

CONTACTPERSOON mevr. A. Andeweg
DOORKIESNUMMER 088 - 97 43 418
E-MAILADRES a.andeweg@wshd.nl
BIJLAGEN vergunning met nr. D0023098



U1305881

Gemeente Barendrecht
T.a.v. de heer R. Fennema
Postbus 501
2990 EA BARENDRECHT



Geachte heer Fennema,

Naar aanleiding van uw aanvraag is besloten u een vergunning te verlenen voor het graven van proefsleuven ten behoeve van een nieuw aan te leggen kano- en eco-duiker aan de 3e Barendrechtseweg te Barendrecht.

De vergunning met nummer D0023098 treft u als bijlage aan.

De mogelijkheid bestaat dat tegen het besluit bezwaar wordt gemaakt. Ook kan het verzoek worden ingediend om een voorlopige voorziening. Hiervoor verwijzen wij u naar de aandachtspunten die zijn bijgevoegd bij de vergunning.

Met nadruk wijzen wij u erop dat de uitvoering van de werkzaamheden, waartoe vergunning is verleend, gedurende de genoemde bezwaartermijn geheel voor uw risico komt.

De in de vergunning omschreven werken liggen geheel of gedeeltelijk op een perceel dat eigendom is van waterschap Hollandse Delta. Hiervoor dient contact te worden opgenomen met de afdeling Bestuurlijke en Juridische zaken.

Ten aanzien van het uitvoeren van werkzaamheden nabij onze persleiding dient contact opgenomen te worden met de afdeling Zuivering.

Wij adviseren u deze brief bij de vergunning te bewaren. Voorts verzoeken wij u bij correspondentie het nummer van de vergunning te vermelden.


Aan deze vergunning zijn geen leges verbonden.

Heeft u naar aanleiding van deze brief nog vragen, dan kunt u contact opnemen met de medewerker zoals genoemd boven aan deze brief.

Hoogachtend,
namens dijkgraaf en heemraden,

ing. H.A. Zevenbergen-Barendregt
teamleider vergunningverlening

Handelsweg 100
2988 DC Ridderkerk
Postadres Postbus 4103
2980 GC Ridderkerk
telefoon 088 974 30 00
fax 088 974 30 01
internet www.wshd.nl
info@wshd.nl

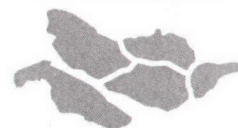

waterschap
**Hollandse
Delta**

Water- en wegenvergunning

Aanhef

Dijkgraaf en heemraden van waterschap Hollandse Delta hebben op 11 juli 2013 een aanvraag om een vergunning ontvangen van gemeente Barendrecht. De aanvraag betreft het uitvoeren van handelingen in een waterstaatswerk of beschermingszone en een weg of wegberm, waarvoor krachtens verordening van het waterschap vergunning is vereist.

Besluit

Gelet op de bepalingen van de Waterwet, de Keur voor waterschap Hollandse Delta 2009, de Algemene wet bestuursrecht en de hieronder vermelde overwegingen besluiten dijkgraaf en heemraden als volgt:

- I De gevraagde vergunning aan gemeente Barendrecht, postbus 501, 2990 EA Barendrecht, of diens rechtverkrijgende(n), te verlenen. De vergunning betreft het graven van proefsleuven ten behoeve van een nieuw aan te leggen kano- en ecoduiker aan de 3e Barendrechtseweg te Barendrecht.
- II De vergunning te verlenen voor onbepaalde tijd voor het hebben en onderhouden van de werken genoemd onder besluit I.
- III De vergunning te verlenen voor de realisatie van de werken genoemd onder besluit I voor een periode van drie jaar, gerekend vanaf het moment dat de vergunning in werking treedt.
- IV De gewaarmerkte tekening zoals opgenomen in bijlage II deel te laten uitmaken van deze vergunning.
- V Aan de vergunning de opgenomen voorschriften te verbinden.

Ondertekening

Ridderkerk, d.d. 16 AUG. 2013

Namens dijkgraaf en heemraden,

ir. H.T.J. Peelen
lid van directieraad

Legeskosten: nihil

Afschrift

Een afschrift van deze vergunning is gezonden aan het college van burgemeester en wethouders van de gemeente Barendrecht; gemeente@barendrecht.nl



waterschap
**Hollandse
Delta**

Water- en wegenvergunning

Aanhef

Dijkgraaf en heemraden van waterschap Hollandse Delta hebben op 11 juli 2013 een aanvraag om een vergunning ontvangen van gemeente Barendrecht. De aanvraag betreft het uitvoeren van handelingen in een waterstaatswerk of beschermingszone en een weg of wegberm, waarvoor krachtens verordening van het waterschap vergunning is vereist.

Besluit

Gelet op de bepalingen van de Waterwet, de Keur voor waterschap Hollandse Delta 2009, de Algemene wet bestuursrecht en de hieronder vermelde overwegingen besluiten dijkgraaf en heemraden als volgt:

- I De gevraagde vergunning aan gemeente Barendrecht, postbus 501, 2990 EA Barendrecht, of diens rechtverkrijgende(n), te verlenen. De vergunning betreft het graven van proefsleuven ten behoeve van een nieuw aan te leggen kano- en eco-duiker aan de 3e Barendrechtseweg te Barendrecht.
- II De vergunning te verlenen voor onbepaalde tijd voor het hebben en onderhouden van de werken genoemd onder besluit I.
- III De vergunning te verlenen voor de realisatie van de werken genoemd onder besluit I voor een periode van drie jaar, gerekend vanaf het moment dat de vergunning in werking treedt.
- IV De gewaarmerkte tekening zoals opgenomen in bijlage II deel te laten uitmaken van deze vergunning.
- V Aan de vergunning de opgenomen voorschriften te verbinden.

Ondertekening

Ridderkerk, d.d.


Namens dijkgraaf en heemraden,

ing. I.J. Dekker
afdelingshoofd Vergunningverlening

Legeskosten: nihil

Afschrift

Een afschrift van deze vergunning is gezonden aan het college van burgemeester en wethouders van de gemeente Barendrecht; gemeente@barendrecht.nl

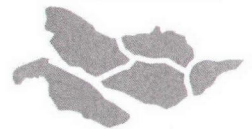

waterschap
**Hollandse
Delta**

Voorschriften

Ten aanzien van de aanvang en voltooiing van de werkzaamheden

1. De aanvang van de werkzaamheden moet ten minste één week van tevoren aan de afdeling Handhaving worden gemeld via het waterschapsloket. Het waterschapsloket is bereikbaar onder telefoonnummer 0900 2005005 (10 ct/min) of per e-mail 2005005@wshd.nl.
2. Voor aanvang van de werkzaamheden dient een naam en telefoonnummer van een contactpersoon, die in geval van calamiteiten door het waterschap bereikt kan worden, te worden gemeld bij het waterschapsloket.
3. Zonder de schriftelijke toestemming van het waterschap mag het werk niet worden gewijzigd, uitgebreid of verwijderd.
4. Indien ten behoeve van onderhoud enige grondroering, ophoging of vernieuwing moet worden gedaan moet ten minste één week van tevoren en anders zo vroeg als mogelijk dit schriftelijk worden gemeld aan de afdeling Handhaving.
5. Schade en onderhoud aan het oppervlaktewaterlichaam en de weg, als gevolg van de uitvoering van het werk, blijft gedurende een periode van een jaar na voltooiing van de werken voor rekening van de vergunninghouder.

Ten aanzien van uitvoering en revisie

6. Tijdens de uitvoering van het werk dient een exemplaar van deze vergunning met gewaarmerkte tekeningen op het werk aanwezig te zijn.
7. De werken moeten worden uitgevoerd overeenkomstig de bij deze vergunning behorende en als zodanig gewaarmerkte bijlagen, behoudens de uit de voorschriften voortvloeiende wijzigingen en/of aanvullingen.
8. De werkzaamheden mogen niet langer duren dan strikt noodzakelijk is.
9. Ten aanzien van de voorschriften is het ter plaatse geldende leggerprofiel maatgevend. Met dien verstande wanneer het oppervlaktewaterlichaam ruimere afmetingen heeft, van deze ruimere afmetingen moet worden uitgegaan.
10. Tijdens de uitvoering moet op eerste aanwijzing van de afdeling Handhaving in geval van calamiteiten en/of wateroverlast door de vergunninghouder direct alle maatregelen worden genomen die nodig zijn om de lokale waterhuishouding en de verkeersveiligheid te waarborgen.
11. Indien het waterschap vaststelt dat wijziging van plaats of samenstelling van de krachtens deze vergunning toegestane werken met betrekking tot het waterstaatkundig belang en de verkeersveiligheid nodig is, moeten deze wijzigingen op eerste aanzegging door de vergunninghouder worden aangebracht of uitgevoerd.
12. Alle voor de uitvoering van het werk in, langs of over de oppervlaktewaterlichamen en de wegen te maken hulpconstructies behoeven de goedkeuring van de afdeling Handhaving en moeten direct na het gereedkomen van het onderdeel van het werk waarvoor zij werden aangebracht volledig worden verwijderd.
13. De lokale waterhuishouding en de verkeersveiligheid mag tijdens de uitvoering van de werkzaamheden niet worden verstoord. Hiertoe moeten afdoende maatregelen getroffen worden.

Ten aanzien van grondroeringen

14. Grondroeringen behoren tot het strikt noodzakelijke te worden beperkt. Eventuele nazakkingen, voor zover die het gevolg zijn van de vergunde



waterschap
**Hollandse
Delta**

werkzaamheden, moeten door en op kosten van de vergunninghouder worden hersteld.

15. Alvorens met graafwerkzaamheden te beginnen moet de vergunninghouder zich ter plaatse op de hoogte stellen van de positie van aanwezige kabels en leidingen.
16. Langs wegen mag de uitgegraven grond niet op de wegverharding of de bermen binnen 1,00 m uit de kant van de wegverharding worden opgeslagen.
17. De eventueel overblijvende grond en alle uit ontgravingen komend puin of andere voorwerpen moet door de vergunninghouder worden afgevoerd.
18. De verschillende grondsoorten moeten in oorspronkelijke volgorde worden teruggebracht, deze grond moeten goed worden verdicht in lagen van 0,20 m tot het oorspronkelijke maaiveld.
19. De conusweerstand van goed verdichte grond moet ten minste gelijk zijn aan 0,20 MPa per 10 mm of ten minste 4 MPa.

Ten aanzien van bereikbaarheid

20. De uitvoering en constructie van de in deze vergunning genoemde werken moet van een zodanige aard zijn, dat de beschermingszone langs de waterstaatswerken en de weg berijdbaar is en blijft voor onderhoudsmaterieel.

Ten aanzien van de proefsleuven

21. De ontgravingen mogen niet groter zijn dan strikt noodzakelijk voor het maken van de proefsleuven.
22. De proefsleuven mogen een maximale afmeting hebben van:
 - breedte: maximaal 1,00 m
 - diepte: maximaal 1,00 m
 - lengte: 4,00 m tot maximaal 15,00 m

Ten aanzien van wegopbrekingen

23. Het definitieve herstel van de wegopbrekingen als gevolg van de proefsleuven in de wegverharding van het fietspad, geschiedt door het waterschap op kosten van de vergunninghouder, met toepassing van hoofdstuk 3.4 'Opbreken wegverhardingen' van de beleidsnota Wegen.
24. De werkzaamheden moeten worden uitgevoerd zoals beschreven in hoofdstuk 3.4 'Opbreken wegverhardingen' van de beleidsnota Wegen.
25. Voor het aanbrengen van de laatste verhardingslaag of de tijdelijke klinkerverharding wordt door het waterschap de totale omvang van de wegopbrekingen opgemeten voor afrekening volgens de tarieventabel herstel van wegopbrekingen uit de beleidsnota Wegen. Hiertoe wordt gebruik gemaakt van een door beide partijen te ondertekenen formulier.

Het aanvullen van de sleuven of gaten

26. Bij ongeschiktheid van de vrijgekomen materialen voor sleufherstel, omdat de vereiste verdichtingsgraad niet meer kan worden bereikt, moeten de sleuven of gaten worden aangevuld met een materiaal dat een gelijkwaardige funderingsopbouw geeft als de aanliggende ondergrond van de weg.

Gesloten verhardingen

27. De aannemer moet het eerste herstel van gesloten verhardingen met behulp van een tijdelijke klinkerverharding uitvoeren.



waterschap
**Hollandse
Delta**

28. De klinkerverharding moet de sleuf goed gesloten afdichten.
29. Afhankelijk van de situatie moet de elementenverharding licht bollend of vlak worden aangebracht. Voorwaarde daarvoor is dat de tijdelijke verharding geen trilling- of geluidsoverlast veroorzaakt.
30. Tot aan het definitieve herstel door het waterschap moet de vergunninghouder zo nodig de klinkerverharding opnieuw vlak maken.
31. Het definitieve herstel geschiedt binnen één jaar door het waterschap, met toepassing van de vergoeding voor gesloten verhardingen conform de tarieventabel uit de beleidsnota Wegen.

Ten aanzien van de afwerking

32. Als gevolg van de werkzaamheden mag geen grond, bagger of vuil in het water geraken of achterblijven. Direct na gereedkomen van de werkzaamheden, moet ter plaatse het oppervlaktewaterlichaam worden opgeschoond.
33. Het oppervlak moet geheel in overeenstemming met de omgeving worden afgewerkt en bekleed en eventuele verharding dient in de oorspronkelijke staat hersteld te worden.
34. De vergunninghouder is tijdens en na afloop van de werkzaamheden verantwoordelijk voor het schoonhouden van de weg en het bijbehorende wegmeubilair.
35. Losse materialen, planken e.d., die geen deel uitmaken van de werken waarvoor vergunning is verleend, moeten ten genoegen van de afdeling Handhaving worden verwijderd.

Ten aanzien van verkeersveiligheid

36. De 3^e Barendrechtseweg (hoofddrijbaan en fietspad) mag niet voor het doorgaande verkeer worden afgesloten.
37. Het werkterrein moet duidelijk zichtbaar zijn aangegeven, zodat deze geen gevaar oplevert voor de verkeersveiligheid.
38. De aannemer of uitvoerder, die werkzaamheden uitvoert in en/of nabij een weg in beheer en onderhoud bij het waterschap dient, indien dit voor de uitvoering van de werkzaamheden noodzakelijk is, gedurende de werkzaamheden tijdelijke verwijsborden, verlichting en markeringen conform de CROW 96b richtlijn te plaatsen en te onderhouden.



waterschap
**Hollandse
Delta**

Aanvraag en overwegingen

Aanleiding

In het kader van de Blauwe Verbinding is de aanvrager voornemens de bestaande duiker onder de 3^e Barendrechtseweg te vervangen door een kano- en ecoduiker. Ten behoeve van de aanleg van deze duiker is het noodzakelijk inzicht te verkrijgen in de ligging en diepte van de aanwezige kabels en leidingen.

Voor een situatieschets van de locatie van de activiteiten wordt verwezen naar bijlage I.

Handelingen waarvoor vergunning wordt aangevraagd

Voor het uitvoeren van handelingen in waterstaatswerken en wegen en beschermingszones is op grond van artikel 4.1.1, 5.3 en 5.4 van de Keur van waterschap Hollandse Delta 2009 een vergunning vereist.

De werkzaamheden worden uitgevoerd in en nabij oppervlaktewaterlichamen W12210 en W49264. Deze oppervlaktewaterlichamen zijn wegsloten volgens de legger van waterschap Hollandse Delta.

De werkzaamheden worden uitgevoerd in en nabij oppervlaktewaterlichamen H25563 en H08336. Deze oppervlaktewaterlichamen zijn hoofdwatervergangen volgens de legger van waterschap Hollandse Delta.

De werkzaamheden worden uitgevoerd in en nabij de 3^e Barendrechtseweg te Barendrecht, die als erftoegangsweg type I en fietspad in beheer en onderhoud is bij waterschap Hollandse Delta.

Toetsing van de aanvraag aan de doelstellingen van het waterbeheer

Werken of werkzaamheden worden getoetst aan de doelstellingen van de Waterwet. Deze doelstellingen, die richtinggevend zijn bij de uitvoering van het waterbeheer, zijn als volgt geformuleerd:

- voorkoming en waar nodig beperking van overstromingen, wateroverlast en waterschaarste, in samenhang met
- bescherming en verbetering van de chemische en ecologische kwaliteit van watersystemen en
- vervulling van maatschappelijke functies door watersystemen.

Deze doelstellingen vormen in onderlinge samenhang de basis voor vergunningverlening en zijn geconcretiseerd via wettelijk vastgestelde normen en aanvullend beleid ten aanzien van de veiligheid, waterkwantiteit, waterkwaliteit en maatschappelijke functievervulling door watersystemen. De uitwerking hiervan vindt plaats in aanvullende regelgeving (onder andere de Keur van waterschap Hollandse Delta), in water- en beheersplannen op grond van hoofdstuk 4 van de Waterwet en in beleidsregels.


De vastgestelde normen en beleid zijn richtinggevend bij de toetsing of een aangevraagde handeling verenigbaar is met de doelstellingen voor het waterbeheer. Een vergunning wordt verleend indien werken of werkzaamheden zich niet verzetten tegen de doelstellingen van het waterbeheer en het mogelijk is om de belangen van het waterbeheer door het verbinden van voorschriften en beperkingen voldoende te beschermen.

Aanvragen voor een vergunning op grond van de Keur voor werken en werkzaamheden in en nabij waterstaatswerken worden getoetst op:

- effecten op het falen of verslechteren van de functie van waterstaatswerken en daaruit voortvloeiend het totale watersysteem;
- effecten op de (toekomstige) mogelijkheden van het doelmatig beheer en onderhoud van het waterstaatswerken en beschermingszones.

Overwegingen ten aanzien van het oppervlaktewaterlichaam

Het uitvoeren van werkzaamheden in oppervlaktewaterlichamen en de bijbehorende beschermingszone kan afbreuk doen aan de functies, die aan de

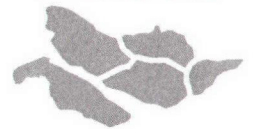

waterschap
**Hollandse
Delta**

watersystemen of de onderdelen daarvan zijn toegekend. Voor deze oppervlaktewaterlichamen gelden beschermingszones van 3,50 m voor de hoofdwatgangen en 1,00 m voor de wegsloten.

De proefsleuven worden binnen de beschermingszones van de oppervlaktewaterlichamen gegraven. Er wordt geen inbreuk gedaan op de vorm en leggermaten van de oppervlaktewaterlichamen. Na afloop van de werkzaamheden wordt het werkterrein in de huidige staat teruggebracht. De werkzaamheden worden dan ook niet van invloed geacht op de lokale waterhuishouding, het doelmatig beheer en onderhoud. Hiervoor zijn voorschriften opgenomen.

Toetsing van de aanvraag aan de doelstellingen van het wegbeheer

Werken of werkzaamheden worden getoetst aan de doelstellingen van het waterschap ten aanzien van wegen. De doelstellingen, die richtinggevend zijn bij de uitvoering van het wegbeheer, zijn gefundeerd op de Wegenwet en Wegenverkeerswet. Op grond van deze wetten heeft het waterschap als wegbeheerder de bevoegdheid om wegenbelangen te waarborgen. Het gaat daarbij om de veiligheid op de weg, het in stand houden van de weg, het waarborgen van de bruikbaarheid van de weg, de vrijheid van het verkeer en het beschermen van de weggebruikers.

Deze wegenbelangen vormen in onderlinge samenhang de basis voor bij vergunningverlening en zijn geconcretiseerd via wettelijk vastgestelde normen en aanvullend beleid. De uitwerking hiervan vindt plaats in de aanvullende wet- en regelgeving (onder andere de Keur van waterschap Hollandse Delta), in wegen- en beheersplannen op grond van de Wegenwet, Wegenverkeerswet en beleidsregels. De vastgestelde normen en het beleid zijn richtinggevend bij de toetsing of een aangevraagde handeling verenigbaar is met de doelstellingen voor het wegbeheer.

Een vergunning wordt verleend indien de werken of werkzaamheden zich niet verzetten tegen de doelstellingen van het wegbeheer en het mogelijk is om de belangen van het wegbeheer door het verbinden van voorschriften en beperkingen voldoende te beschermen.

Aanvragen voor een ontheffing van een verbod in de Keur voor werken en werkzaamheden in en nabij wegen worden getoetst op:

- effecten op het falen of verslechteren van de functie van de wegen en daaruit voortvloeiend het totale wegensysteem;
- effecten op de (toekomstige) mogelijkheden van het doelmatig beheer en onderhoud van de wegen.

Overwegingen ten aanzien van de weg

Ten behoeve van de proefsleuven wordt de verharding van het fietspad op een drietal plaatsen opgebroken. Vanwege de ligging van de kabels en leidingen is dit onvermijdelijk.

Zorgvuldigheid bij het herstel van de verhardingsconstructie is gewenst, waarbij de gebruikstoestand van de verharding na het herstel minimaal gelijk is aan de toestand voorafgaande aan het graven. Hiervoor zijn voorschriften opgenomen, zodat de effecten op de berijdbaarheid en weginrichting minimaal zijn.

Gedurende de werkzaamheden zal de mobiliteit van de gebruikers van het fietspad tijdelijk afnemen. Na het herstel van de opbrekingen van de verharding van het fietspad zal hiervan geen sprake meer zijn. Voorgeschreven is dat het fietspad niet afgesloten mag worden.

Voor wat betreft de verkeersveiligheid zijn eisen voorgeschreven, waardoor de effecten minimaal zijn.

Slotoverwegingen

Voor de aanleg van de kano- en ecoduiker met bijkomende werkzaamheden moet separaat een water- en wegenvergunning worden aangevraagd.



waterschap
**Hollandse
Delta**

Bij het naleven van de aan dit besluit verbonden voorschriften en gelet op het individuele belang van de vergunninghouder wordt de inbreuk op het waterstaatswerk en de weg aanvaardbaar geacht en zijn er vanuit het waterschap geen bezwaren tegen het verlenen van de gevraagde vergunning.


Procedure

De aanvraag is op 11 juli 2013 door het waterschap ontvangen en geregistreerd onder nummer I1304981.

De ingediende aanvraag bevat de volgende stukken:

- aanvraagformulier;
- 1 tekening d.d. 30 mei 2013 met kenmerk I1304981.

De voorbereiding van deze vergunning heeft conform het gestelde in afdeling 4.1.2 van de Algemene wet bestuursrecht (Awb) plaatsgevonden.

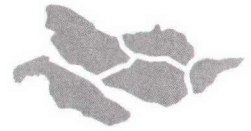

waterschap
**Hollandse
Delta**


Aandachtspunten

- I De vergunninghouder moet er rekening mee houden dat er naast de onderhavige vergunning, voor de handelingen waarop de vergunning betrekking heeft, tevens andere vergunning(en) en/of ontheffing(en) en/of een meldingsplicht vereist kunnen zijn.
- II Het hebben van deze vergunning ontslaat de houder niet van de verplichting om de redelijkerwijs mogelijke maatregelen te treffen teneinde te voorkomen dat derden ten gevolge van het gebruikmaken van de vergunning schade lijden.
- III Indien het vergunningplichtige werk in andere handen mocht overgaan – bijvoorbeeld door verkoop, erfopvolging, overdracht van gebruiksrecht of anderszins – moet wijziging van de tenaamstelling van de vergunning schriftelijk worden aangevraagd bij het college van dijkgraaf en heemraden van waterschap Hollandse Delta. Het verzoek moet worden gedaan binnen vier weken na de rechtsopvolging.
- IV Op grond van de Algemene wet bestuursrecht kan een (rechts)persoon, wiens belang rechtstreeks bij de vergunning is betrokken, gedurende een periode van zes weken vanaf de dag na bekendmaking, tegen dit besluit een bezwaarschrift indienen. Het bezwaarschrift moet worden gericht aan college van dijkgraaf en heemraden van waterschap Hollandse Delta, Postbus 4103, 2980 GC Ridderkerk.
- V De vergunning treedt in werking na bekendmaking. Op grond van artikel 6:16 Algemene wet bestuursrecht schorst het bezwaar de werking van dit besluit niet. Gelet hierop kan, na indiening van het bezwaarschrift, gedurende de bezwaartermijn ook een verzoek om een voorlopige voorziening worden ingediend op grond van artikel 8:81 Algemene wet bestuursrecht. In geval een voorlopige voorziening wordt ingediend, treedt de vergunning niet in werking voordat op dit verzoek is beslist. Het verzoek tot het treffen van een voorlopige voorziening moet worden gericht aan de Voorzieningenrechter van de sector bestuursrecht van de Rechtbank Rotterdam, Postbus 50950, 3007 BL Rotterdam of digitaal via <http://loket.rechtspraak.nl/bestuursrecht>.



Wij verzoeken u vriendelijk om een afschrift van het verzoek tot het treffen van een voorlopige voorziening toe te zenden aan het college van dijkgraaf en heemraden van waterschap Hollandse Delta, Postbus 4103, 2980 GC Ridderkerk.
- VI Voor vragen omtrent deze vergunning kunt u contact opnemen met het waterschap via het waterschapsloket op nummer 0900 2005 005 (10 ct/min).



Bijlage I Locatie projectgebied

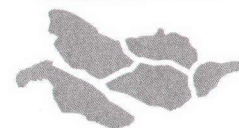


waterschap
**Hollandse
Delta**

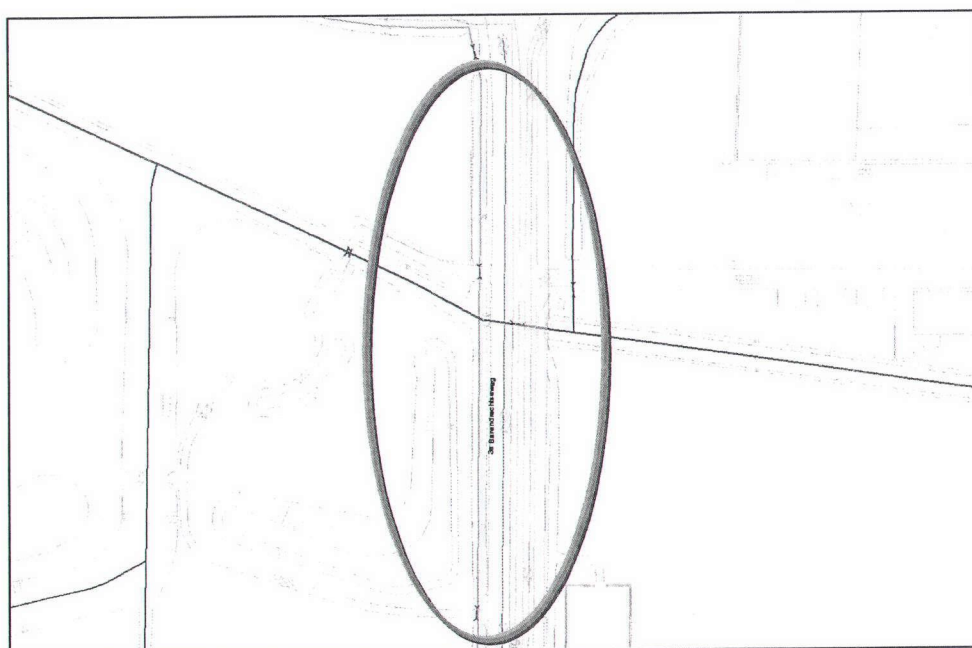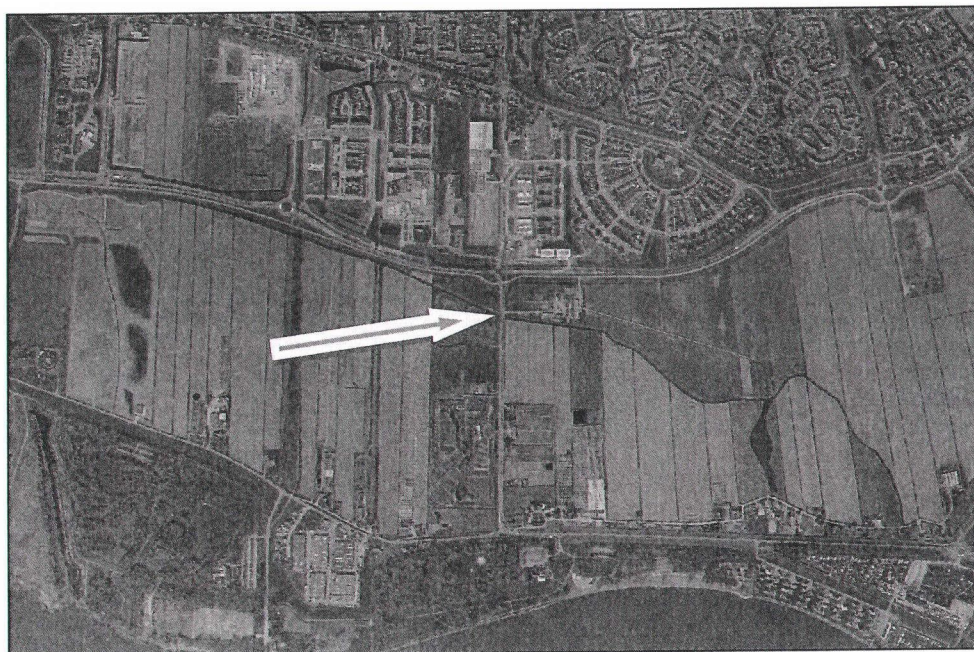




Bijlage II Gewaarmerkte tekeningen


- tekeningnr. ZP-03-45-A, d.d. 30 mei 2013 met kenmerk I1304981

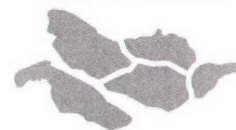


waterschap
**Hollandse
Delta**

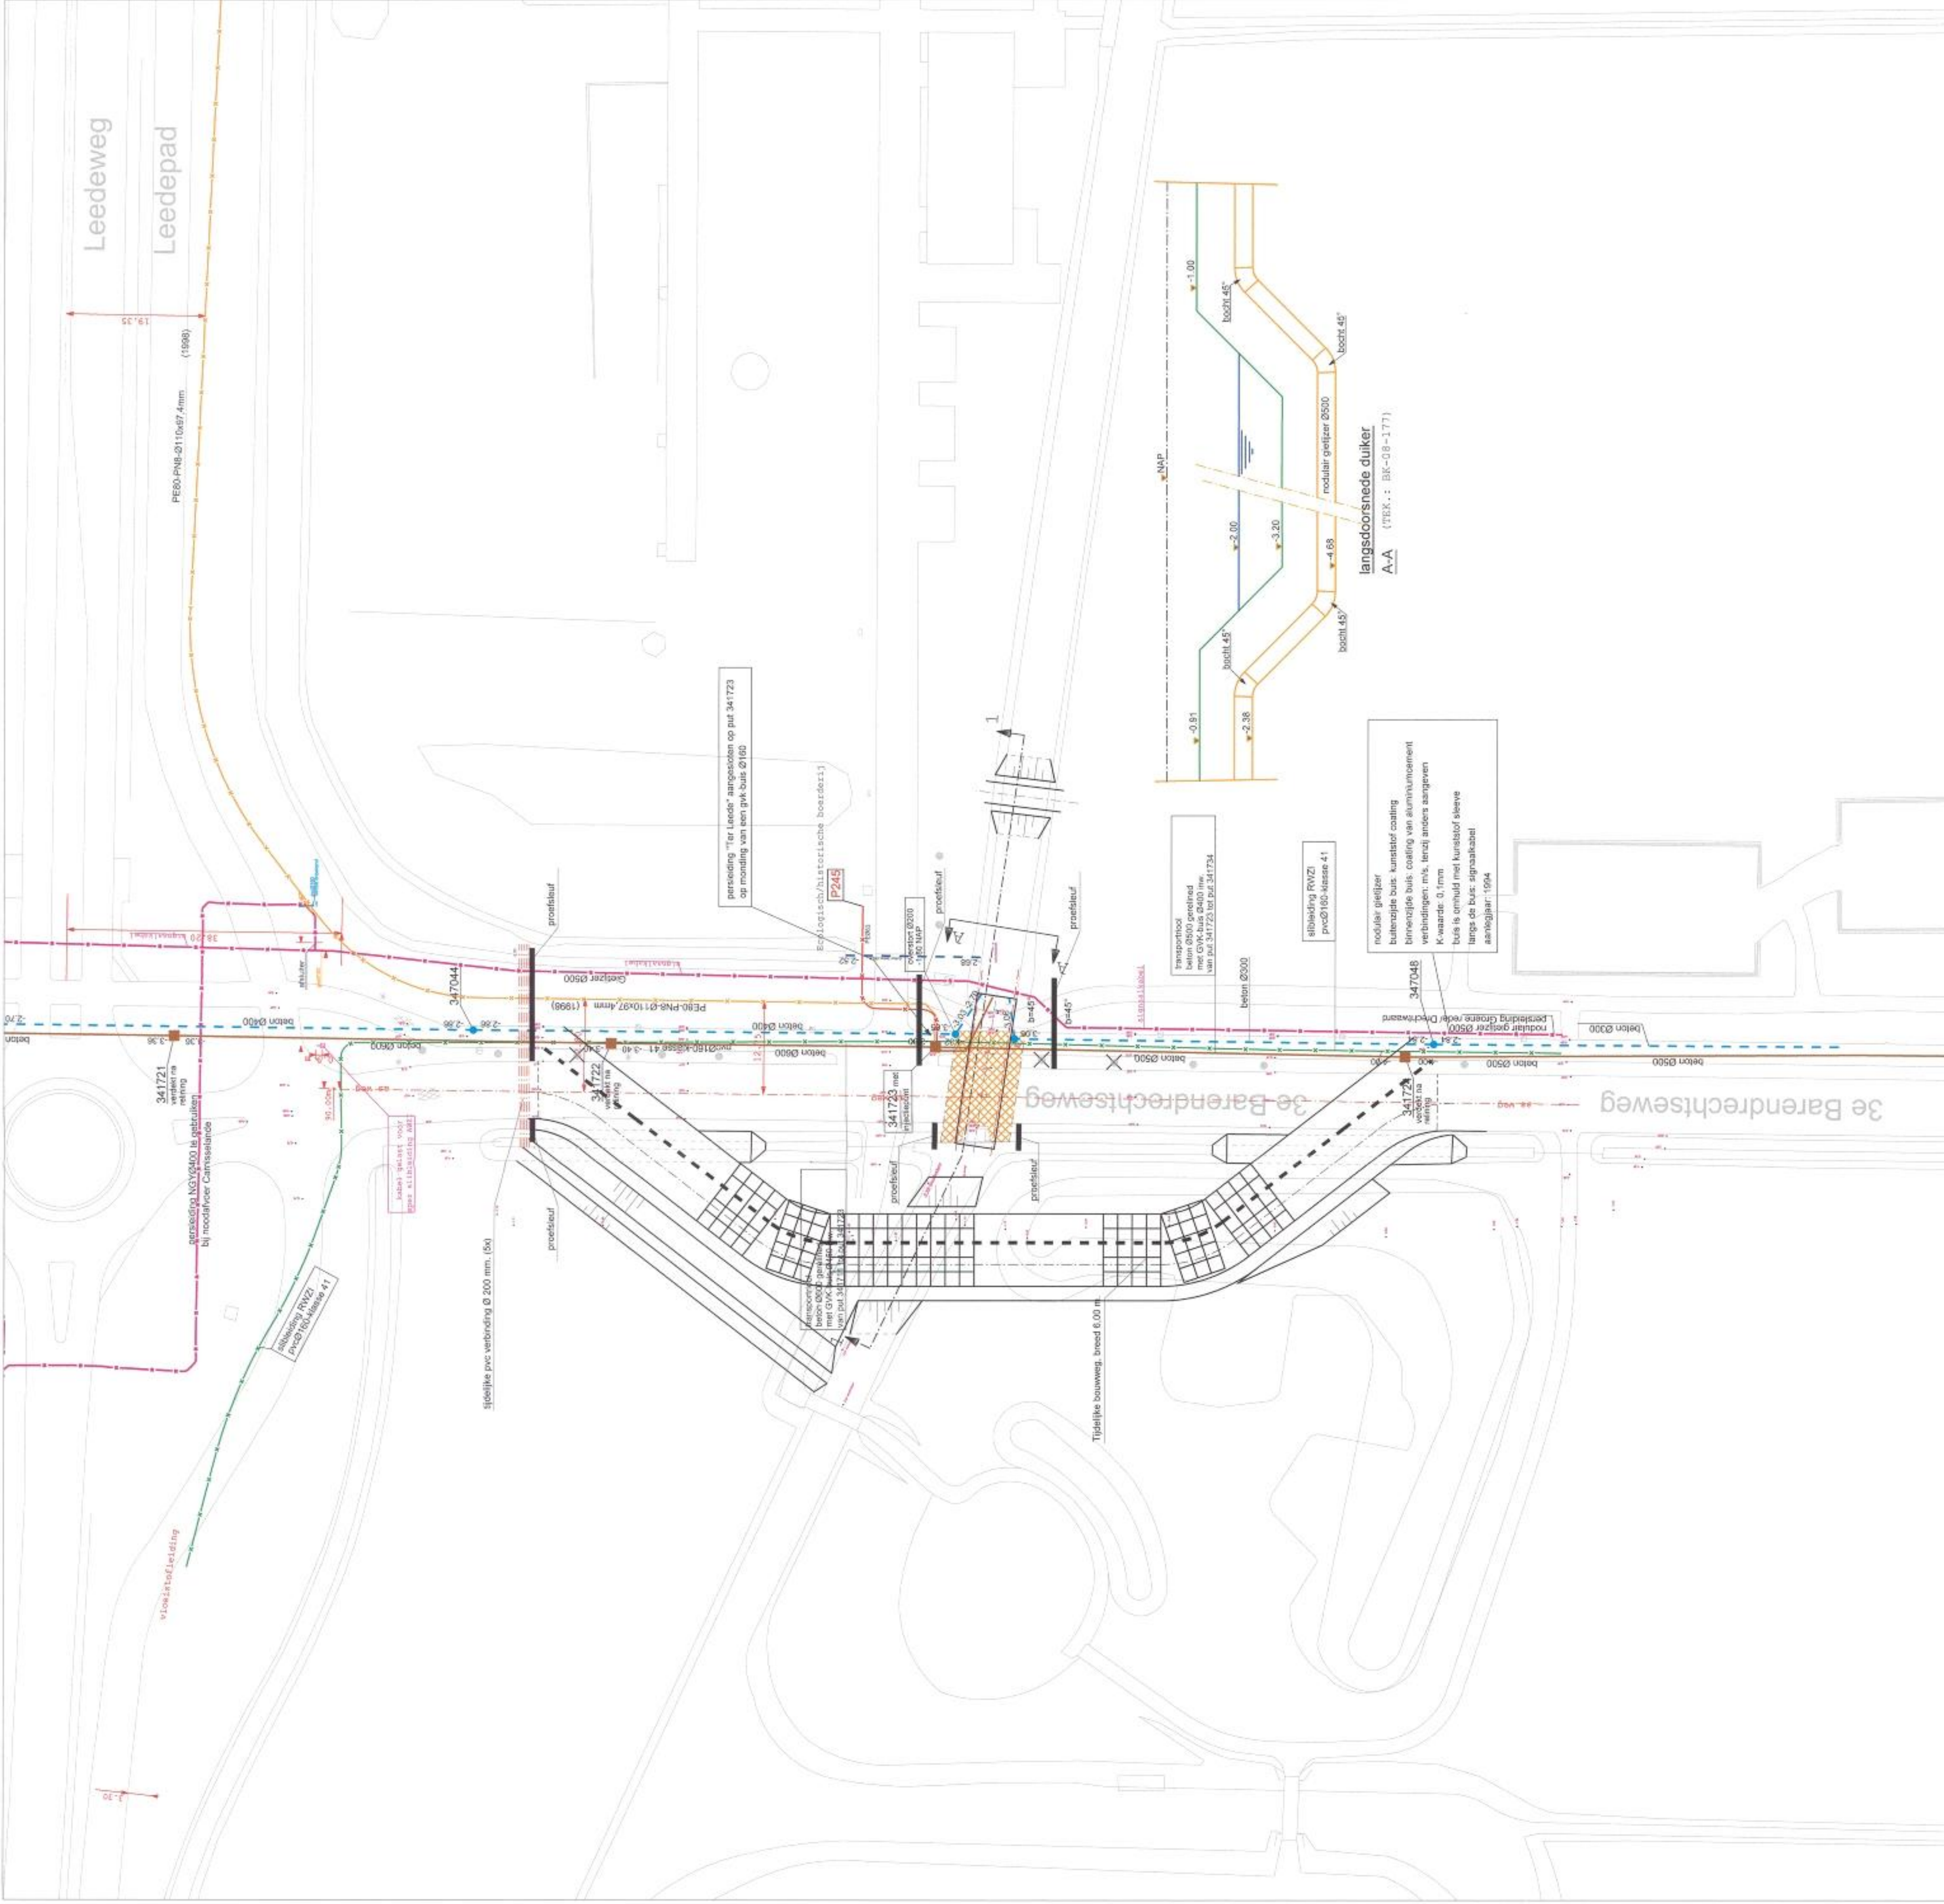

Bovenaanzicht, schaal 1:500

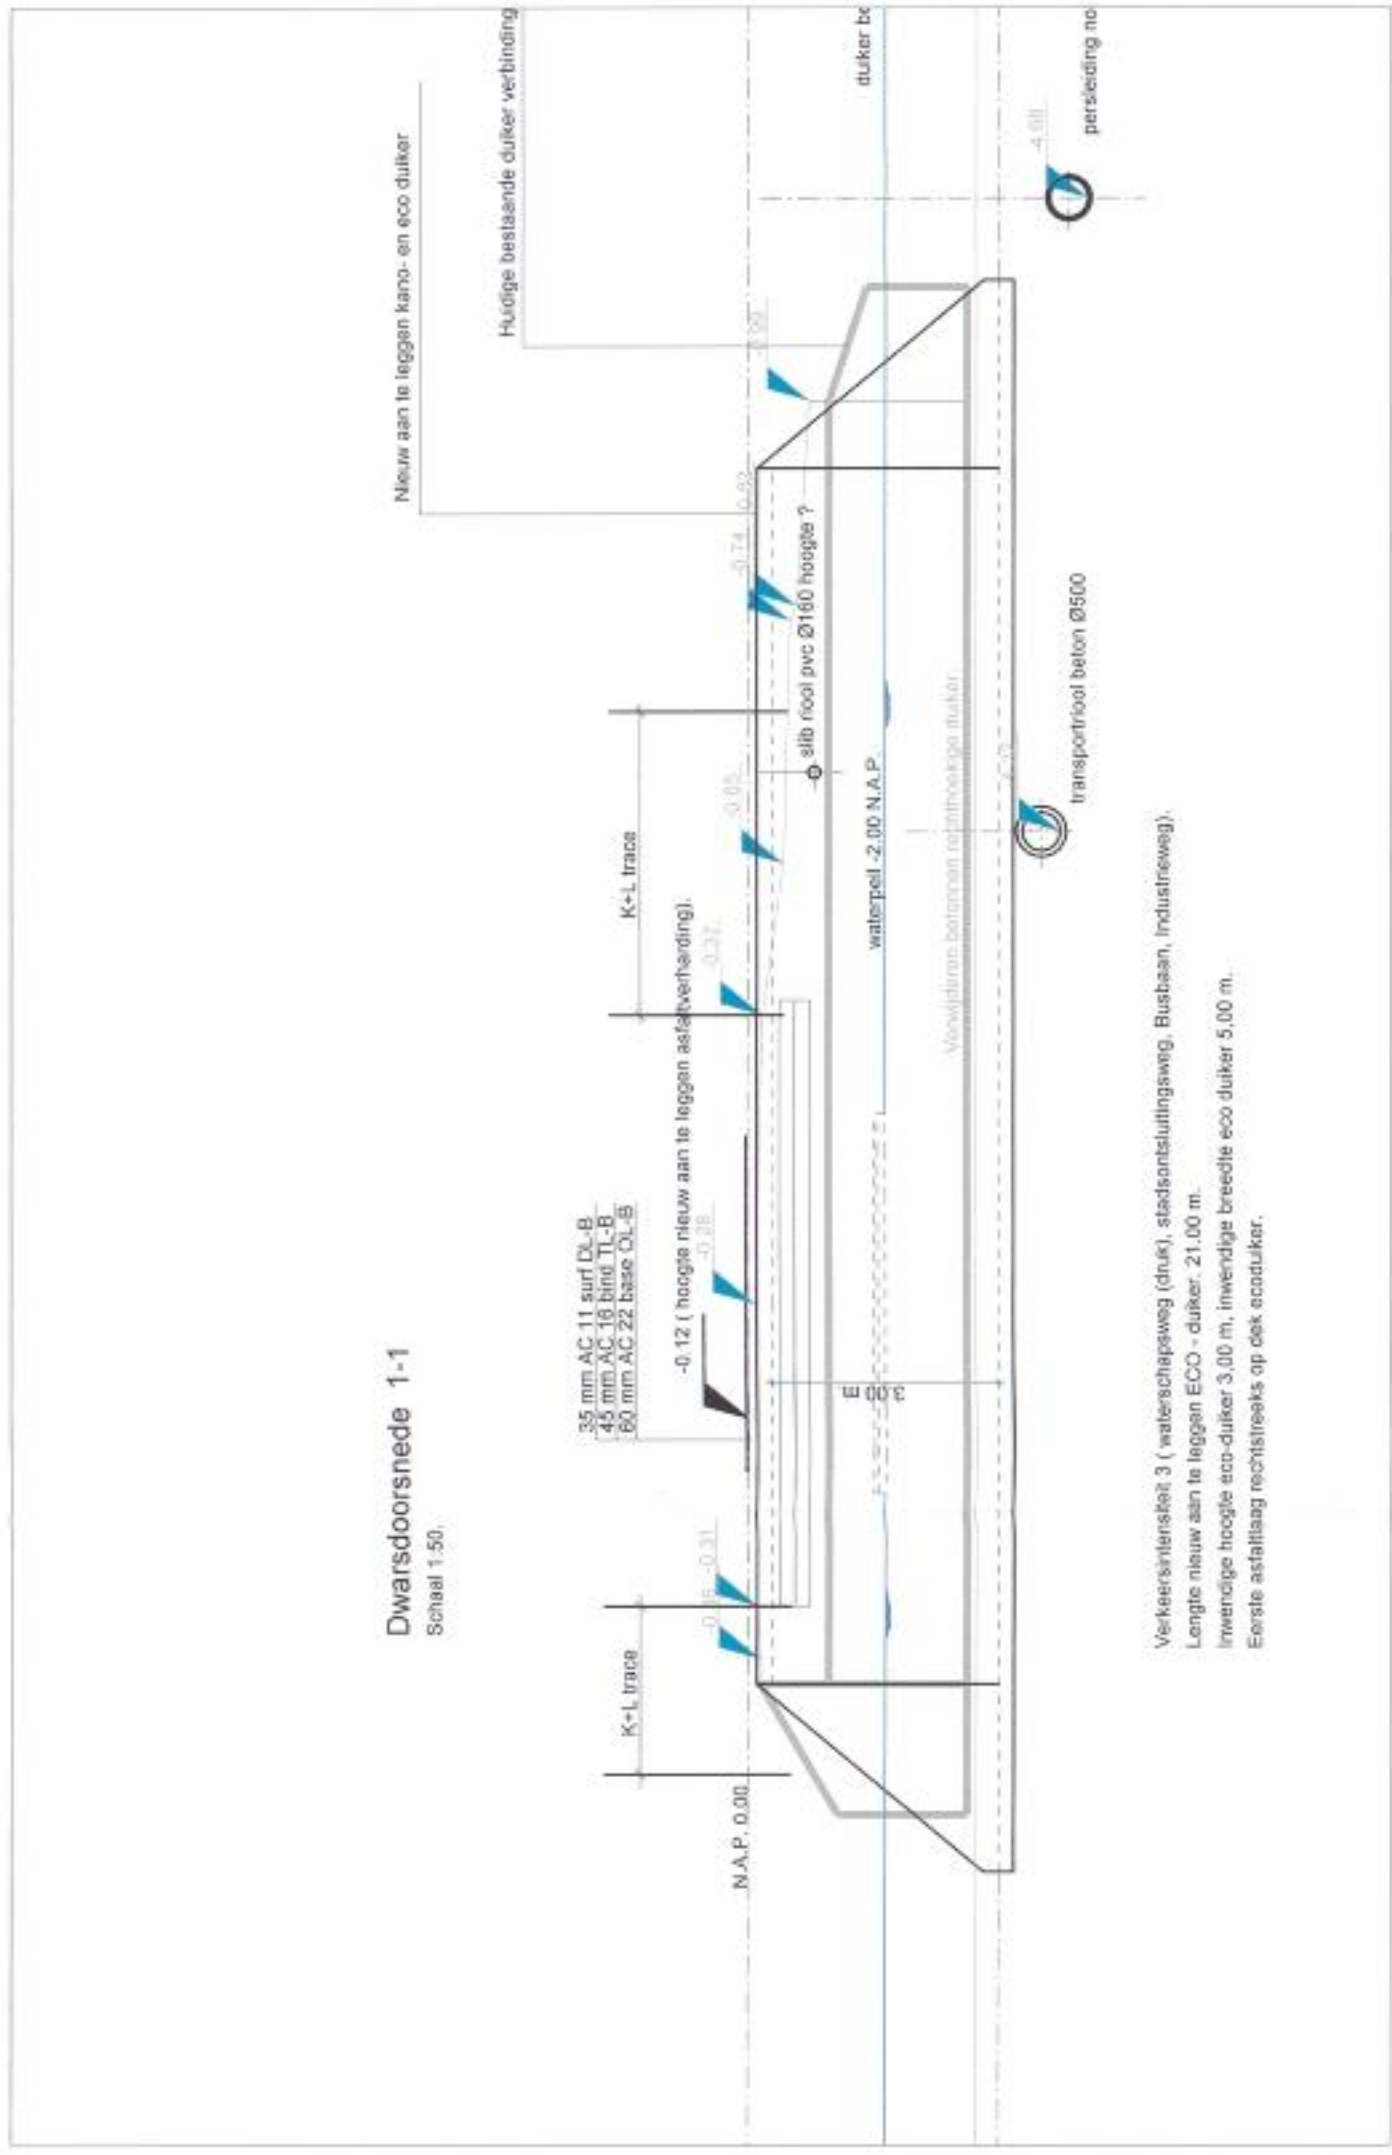

Doorsnede 1 - 1, schaal 1:100

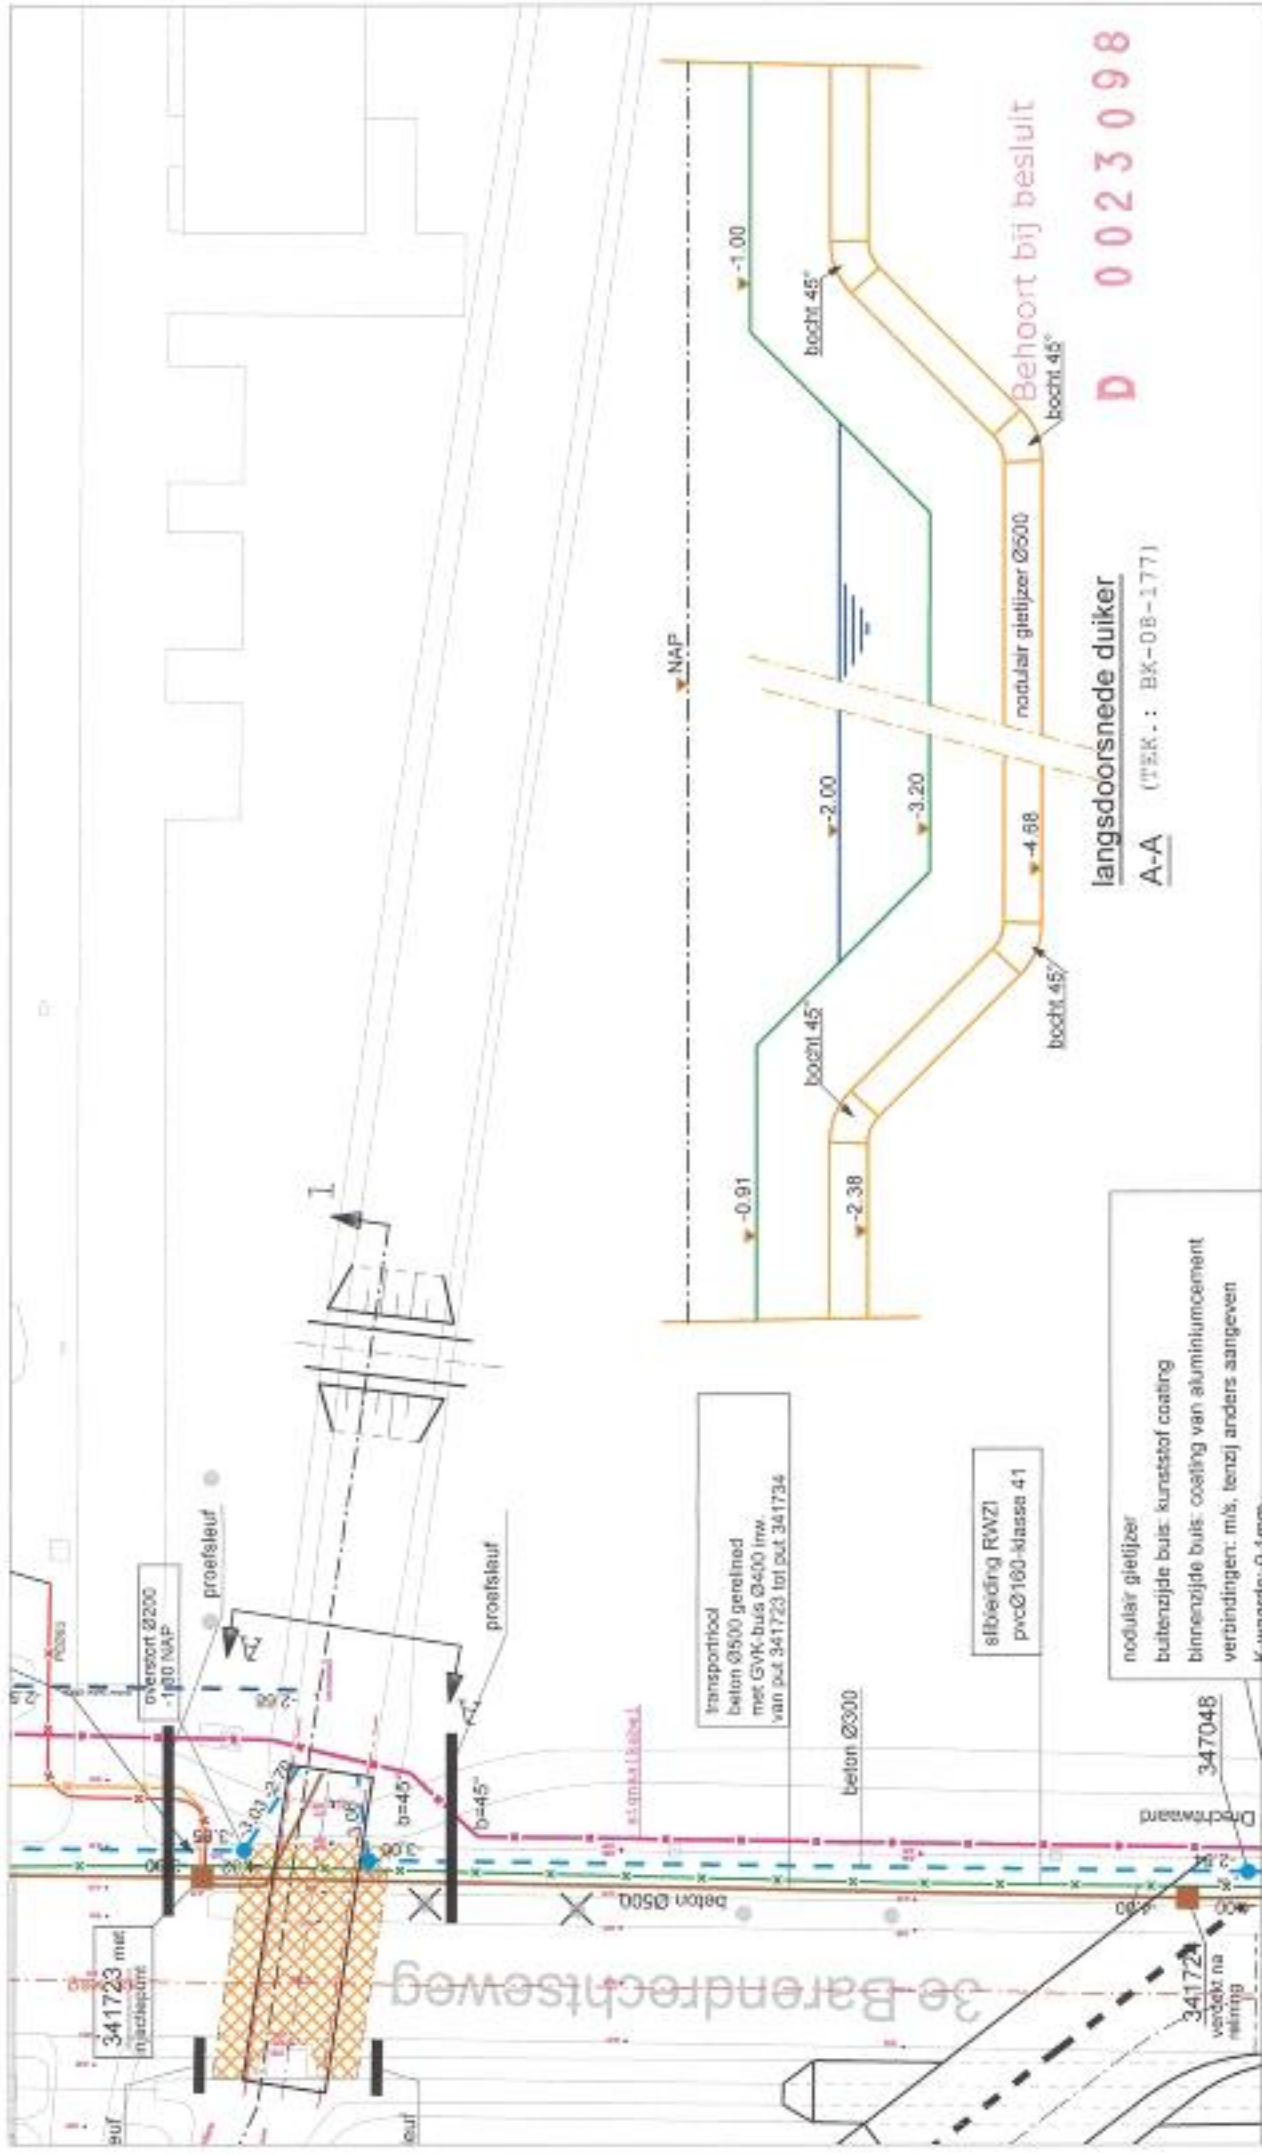

Doorsnede A-A schaal 1:500

[illegible]