

DATUM **VERZONDEN 16 AUG. 2013** CONTACTPERSOON S.C.G. Kuijpers
UW BRIEF VAN 23 juli 2013 DOORKIESNUMMER 088-9743026
UW KENMERK E-MAILADRES b.kuijpers@wshd.nl
ONS KENMERK VG/U BIJLAGEN vergunning met nr. D0023240
INGEKOMEN NR. I1305504
ONDERWERP Watervedvergunning



U1305875

waterschap
**Hollandse
Delta**

Gemeente Spijkenisse
T.a.v. de heer F.E. Emers
Postbus 25
3200 AA SPIJKENISSE

Geachte heer Emers,

Naar aanleiding van uw aanvraag is besloten om de gemeente Spijkenisse een vergunning te verlenen voor het verlengen van een watergang en het aanbrengen van een duiker aan het Kruispad te Spijkenisse. De vergunning met nummer D0023240 treft u als bijlage aan.

De mogelijkheid bestaat dat tegen het besluit bezwaar wordt gemaakt. Ook kan het verzoek worden ingediend om een voorlopige voorziening. Hiervoor verwijzen wij u naar de aandachtspunten die zijn bijgevoegd bij de vergunning.

Met nadruk wijzen wij u erop dat de uitvoering van de werkzaamheden, waartoe vergunning is verleend, gedurende de genoemde bezwaartermijn geheel voor uw risico komt.

Wij adviseren u deze brief bij de vergunning te bewaren. Voorts verzoeken wij u bij correspondentie het nummer van de vergunning te vermelden.

Aan deze vergunning zijn geen leges verbonden.

Heeft u naar aanleiding van deze brief nog vragen, dan kunt u contact opnemen met de medewerker zoals genoemd boven aan deze brief.

Hoogachtend,
namens dijkgraaf en heemraden,

ing. H.A. Zevenbergen-Barendregt
teamleider vergunningverlening

Handelsweg 100
2988 DC Ridderkerk
Postadres Postbus 4103
2980 GC Ridderkerk
telefoon 088 974 30 00
fax 088 974 30 01
internet www.wshd.nl
info@wshd.nl



waterschap
**Hollandse
Delta**

Watervergunning

Aanhef

Dijkgraaf en heemraden van waterschap Hollandse Delta hebben op 26 juli 2013 een aanvraag ontvangen om aan de gemeente Spijkenisse een vergunning te verlenen. De aanvraag betreft het uitvoeren van handelingen in een waterstaatswerk of beschermingszone, waarvoor krachtens verordening van het waterschap vergunning is vereist.

Besluit


Gelet op de bepalingen van de Waterwet, de Keur voor waterschap Hollandse Delta 2009, de Algemene wet bestuursrecht en de hieronder vermelde overwegingen besluiten dijkgraaf en heemraden als volgt:

- I De gevraagde vergunning aan de gemeente Spijkenisse, postbus 25, 3200 AA te Spijkenisse, of diens rechtverkrijgende(n), te verlenen. De vergunning betreft het verlengen van een watergang aan het Kruispad en het aanbrengen van een duiker aan het Kruispad te Spijkenisse.
- II De vergunning te verlenen voor onbepaalde tijd voor het hebben en onderhouden van de werken genoemd onder besluit I.
- III De vergunning te verlenen voor de realisatie van de werken genoemd onder besluit I voor een periode van drie jaar, gerekend vanaf het moment dat de vergunning in werking treedt.
- IV Als gevolg van de onder besluit I vergunde werken de desbetreffende beheerregisters aan te passen en tot die tijd dit besluit als kader te stellen voor ligging, vorm, samenstelling en omvang van de betrokken waterstaatswerken en de onderhoudsverplichtingen aan deze waterstaatswerken.
- V De gewaarmerkte tekening zoals opgenomen in bijlage II deel te laten uitmaken van deze vergunning.
- VI Aan de vergunning de opgenomen voorschriften te verbinden.

Ondertekening

Ridderkerk, d.d. 16 AUG. 2013

Namens dijkgraaf en heemraden,

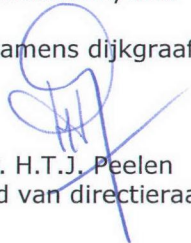
ir. H.T.J. Peelen
lid van directieraad

Legeskosten: nihil



waterschap
**Hollandse
Delta**

Voorschriften

Ten aanzien van de aanvang en voltooiing van de werkzaamheden

1. De aanvang van de werkzaamheden moet tenminste één week van tevoren aan de afdeling Handhaving worden gemeld via het waterschapsloket. Het waterschapsloket is bereikbaar onder telefoonnummer 0900 2005005 (10 ct/min) of per e-mail 2005005@wshd.nl.
2. Voor aanvang van de werkzaamheden dient een naam en telefoonnummer van een contactpersoon, die in geval van calamiteiten door het waterschap bereikt kan worden, te worden gemeld bij het waterschapsloket.
3. Zonder de schriftelijke toestemming van het waterschap mag het werk niet worden gewijzigd, uitgebreid of verwijderd.
4. Indien ten behoeve van onderhoud enige grondroering, ophoging of vernieuwing moet worden gedaan moet tenminste één week van tevoren en anders zo vroeg als mogelijk dit schriftelijk worden gemeld aan de afdeling Handhaving.
5. Schade en onderhoud aan het oppervlaktewaterlichaam, als gevolg van de uitvoering van het werk, blijft gedurende een periode van een jaar na voltooiing van de werken voor rekening van de vergunninghouder.

Ten aanzien van uitvoering en revisie

6. Tijdens de uitvoering van het werk dient een exemplaar van deze vergunning met gewaarmerkte tekeningen op het werk aanwezig te zijn.
7. De werken moeten worden uitgevoerd overeenkomstig de bij deze vergunning behorende en als zodanig gewaarmerkte bijlagen, behoudens de uit de voorschriften voortvloeiende wijzigingen en/of aanvullingen.
8. Ten aanzien van de voorschriften zijn de ter plaatse geldende leggerprofielen maatgevend. Met dien verstande wanneer de oppervlaktewaterlichamen ruimere afmetingen hebben, van deze ruimere afmetingen moet worden uitgegaan.
9. Tijdens de uitvoering moet op eerste aanwijzing van de afdeling Handhaving in geval van calamiteiten en/of wateroverlast door de vergunninghouder direct alle maatregelen worden genomen die nodig zijn om de lokale waterhuishouding te waarborgen.
10. Indien het waterschap vaststelt dat wijziging van plaats of samenstelling van de krachtens deze vergunning toegestane werken met betrekking tot het waterstaatkundig belang nodig is, moeten deze wijzigingen op eerste aanzegging door de vergunninghouder worden aangebracht of uitgevoerd.
11. Alle voor de uitvoering van het werk in, langs of over de waterstaatswerken te maken hulpconstructies behoeven de goedkeuring van de afdeling Handhaving en moeten direct na het gereedkomen van het onderdeel van het werk waarvoor zij werden aangebracht volledig worden verwijderd.
12. De lokale waterhuishouding mag tijdens de uitvoering van de werkzaamheden niet onnodig worden verstoord. Hiertoe moeten afdoende maatregelen getroffen worden.
13. Na het gereedkomen van de werken moeten binnen 2 maanden de revisietekeningen conform het Rijksdriehoeksstelsel bij voorkeur digitaal of anders in drievoud aan de afdeling Handhaving worden toegezonden.



waterschap
**Hollandse
Delta**

Ten aanzien van grondroeringen

14. Grondroeringen behoren tot het strikt noodzakelijke te worden beperkt. Eventuele nazakkingen, voor zover die het gevolg zijn van de vergunde werkzaamheden, moeten door en op kosten van de vergunninghouder worden hersteld.
15. Alvorens met graafwerkzaamheden te beginnen moet de vergunninghouder zich ter plaatse op de hoogte stellen van de positie van aanwezige kabels en leidingen.
16. Ingravingen moeten op een zodanige wijze worden gemaakt, dat de taluds van de gemaakte ingravingen niet mogen afschuiven.
17. De eventueel overblijvende grond en alle uit ontgravingen komend puin of andere voorwerpen moet door de vergunninghouder worden afgevoerd.

Ten aanzien van bereikbaarheid

18. De uitvoering en constructie van de in deze vergunning genoemde werken moet van een zodanige aard zijn, dat de beschermingszone langs de waterstaatswerken bereikbaar is en blijft voor onderhoudsmaterieel.

Ten aanzien van de aan te brengen duiker


19. De aan te brengen duiker moet doorgaand worden uitgevoerd met een inwendige diameter van ten minste 0,50 m.
20. De duiker moet worden aangebracht met 1/3 lucht ten opzichte van het hoogst vigerende peil (tot een maximum van 0,25 m).
21. De duiker mag niet langer zijn dan 8,00 m, gemeten aan de bovenzijde.
22. De duiker moet dusdanig worden gefundeerd dat verzakken van deze duiker wordt voorkomen.
23. De aansluitnaden van duikers moeten blijvend waterdicht worden afgewerkt.
24. De duiker moet aan het uiteinde van de demping tenminste 0,25 m, gemeten aan de onderzijde van de duiker, in het water uitsteken.
25. Het onderhoud van het de duiker, waaronder begrepen het schoonhouden van het doorstromingsprofiel en het bouwkundig onderhoud moet door en op kosten van de vergunninghouder worden uitgevoerd.

Ten aanzien van de te verlengen watergang

26. Het nieuw te graven oppervlaktewaterlichaam moet worden afgewerkt met taluds die niet steiler zijn dan 2:3 en op doelmatige wijze tegen uitspoeling worden beschermd.

Ten aanzien van de afwerking

27. Als gevolg van de werkzaamheden mag geen grond, bagger of vuil in het water geraken of achterblijven. Direct na gereedkomen van de werkzaamheden, moeten ter plaatse de oppervlaktewaterlichamen worden opgeschoond.
28. Direct na de voltooiing van het werk moet het werkkerrein geheel in overeenstemming met de omgeving worden afgewerkt en bekleed.
29. Losse materialen, planken e.d., die geen deel uitmaken van de werken waarvoor vergunning is verleend, moeten ten genoegen van de afdeling Handhaving worden verwijderd.

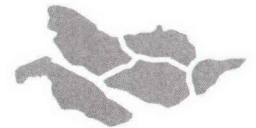

waterschap
**Hollandse
Delta**

Aanvraag en overwegingen

Aanleiding

Ter compensatie voor de toename aan verharding als gevolg van de uitbreiding van het parkeerterrein van Hockeyvereniging Spijkenisse gaat de gemeente Spijkenisse een watergang verlengen en daarbij een duiker aanbrengen.

Voor een situatieschets van de locatie van de activiteiten wordt verwezen naar bijlage I.

Handelingen waarvoor vergunning wordt aangevraagd

Voor het uitvoeren van handelingen in waterstaatswerken en beschermingszones is op grond van artikel 4.1.1 van de Keur van waterschap Hollandse Delta 2009 een vergunning vereist.

De werkzaamheden worden uitgevoerd in en nabij oppervlaktewaterlichamen T10333 en T12283. Deze oppervlaktewaterlichamen zijn overige watergangen volgens de legger van waterschap Hollandse Delta.

Toetsing van de aanvraag aan de doelstellingen van het waterbeheer

Werken of werkzaamheden worden getoetst aan de doelstellingen van de Waterwet. Deze doelstellingen, die richtinggevend zijn bij de uitvoering van het waterbeheer, zijn als volgt geformuleerd:

- a. voorkoming en waar nodig beperking van overstromingen, wateroverlast en waterschaarste, in samenhang met
- b. bescherming en verbetering van de chemische en ecologische kwaliteit van watersystemen en
- c. vervulling van maatschappelijke functies door watersystemen.

Deze doelstellingen vormen in onderlinge samenhang de basis voor vergunningverlening en zijn geconcretiseerd via wettelijk vastgestelde normen en aanvullend beleid ten aanzien van de veiligheid, waterkwantiteit, waterkwaliteit en maatschappelijke functievervulling door watersystemen. De uitwerking hiervan vindt plaats in aanvullende regelgeving (onder andere de Keur van waterschap Hollandse Delta), in water- en beheersplannen op grond van hoofdstuk 4 van de Waterwet en in beleidsregels.

De vastgestelde normen en beleid zijn richtinggevend bij de toetsing of een aangevraagde handeling verenigbaar is met de doelstellingen voor het waterbeheer. Een vergunning wordt verleend indien werken of werkzaamheden zich niet verzetten tegen de doelstellingen van het waterbeheer en het mogelijk is om de belangen van het waterbeheer door het verbinden van voorschriften en beperkingen voldoende te beschermen.

Aanvragen voor een vergunning op grond van de Keur voor werken en werkzaamheden in en nabij waterstaatswerken worden getoetst op:

- effecten op het falen of verslechteren van de functie van waterstaatswerken en daaruit voortvloeiend het totale watersysteem;
- effecten op de (toekomstige) mogelijkheden van het doelmatig beheer en onderhoud van het waterstaatswerken en beschermingszones.

Overwegingen ten aanzien van het oppervlaktewaterlichaam

Een overige watergang wordt over een lengte van circa 45 m verlengd en door middel van een duiker verbonden met een andere overige watergang.

Waterberging

Het parkeerterrein van Hockeyvereniging Spijkenisse wordt uitgebreid, waardoor de verharding met 1.030 m² toeneemt. De Beleidsregel 'versnelde afvoer van nieuw verhard oppervlak' geeft aan dat minimaal 10% van de verhardingstoename gecompenseerd dient te worden in de vorm van nieuw oppervlaktewater. In dit geval wordt 118 m² compenserend oppervlaktewater gerealiseerd door een bestaande overige watergang te verlengen.



waterschap
**Hollandse
Delta**

Doorstroming

Het nieuwe uiteinde van de verlengde watergang wordt door middel van een duiker verbonden met een andere overige watergang. Zo wordt een doodlopend uiteinde voorkomen en is de doorstroming gewaarborgd.

Het talud en de waterdiepte van de te graven watergang zijn niet conform het beleid van waterschap Hollandse Delta. Aangezien de dimensionering van de watergang gelijk is aan de dimensionering van de watergang waarop wordt aangesloten, kan in dat geval van het beleid worden afgeweken.

Beheer en onderhoud

Zowel in de bestaande als in de nieuwe situatie wordt de watergang door de gemeente Spijkenisse onderhouden. Ook de aan te brengen duiker wordt door de gemeente Spijkenisse onderhouden. Het verlengen van de watergang en het aanbrengen van de duiker leidt daarmee niet tot een verzwaring van de onderhoudsinspanning voor waterschap Hollandse Delta.

Slotoverweging

Bij het naleven van de aan dit besluit verbonden voorschriften en gelet op het individuele belang van de vergunninghouder wordt de inbreuk op het waterstaatswerk aanvaardbaar geacht en zijn er vanuit het waterschap geen bezwaren tegen het verlenen van de gevraagde vergunning.

Procedure

De aanvraag is op 26 juli 2013 door het waterschap ontvangen en geregistreerd onder nummer I1305504.

De ingediende aanvraag bevat de volgende stukken:

- aanvraagformulier;
- vergunningstekening waterschap, gemeente Spijkenisse, projectnummer 607345, tekeningnummer 15-28-1003, d.d. 23-07-2013 met kenmerk I1305504.

De voorbereiding van deze vergunning heeft conform het gestelde in afdeling 4.1.2 van de Algemene wet bestuursrecht (Awb) plaatsgevonden.



waterschap
**Hollandse
Delta**

Aandachtspunten



- I De vergunninghouder moet er rekening mee houden dat er naast de onderhavige vergunning, voor de handelingen waarop de vergunning betrekking heeft, tevens andere vergunning(en) en/of ontheffing(en) en/of een meldingsplicht vereist kunnen zijn.
- II Het hebben van deze vergunning ontslaat de houder niet van de verplichting om de redelijkerwijs mogelijke maatregelen te treffen teneinde te voorkomen dat derden ten gevolge van het gebruikmaken van de vergunning schade lijden.
- III Indien het vergunningplichtige werk in andere handen mocht overgaan – bijvoorbeeld door verkoop, erfopvolging, overdracht van gebruiksrecht of anderszins – moet wijziging van de tenaamstelling van de vergunning schriftelijk worden aangevraagd bij het college van dijkgraaf en heemraden van waterschap Hollandse Delta. Het verzoek moet worden gedaan binnen vier weken na de rechtsopvolging.
- IV Op grond van de Algemene wet bestuursrecht kan een (rechts)persoon, wiens belang rechtstreeks bij de vergunning is betrokken, gedurende een periode van zes weken vanaf de dag na bekendmaking, tegen dit besluit een bezwaarschrift indienen. Het bezwaarschrift moet worden gericht aan college van dijkgraaf en heemraden van waterschap Hollandse Delta, Postbus 4103, 2980 GC Ridderkerk
- V De vergunning treedt in werking na bekendmaking. Op grond van artikel 6:16 Algemene wet bestuursrecht schorst het bezwaar de werking van dit besluit niet. Gelet hierop kan, na indiening van het bezwaarschrift, gedurende de bezwaartermijn ook een verzoek om een voorlopige voorziening worden ingediend op grond van artikel 8:81 Algemene wet bestuursrecht. In geval een voorlopige voorziening wordt ingediend, treedt de vergunning niet in werking voordat op dit verzoek is beslist. Het verzoek tot het treffen van een voorlopige voorziening moet worden gericht aan de Voorzieningenrechter van de sector bestuursrecht van de Rechtbank Rotterdam, Postbus 50950, 3007 BL Rotterdam of digitaal via <http://loket.rechtspraak.nl/bestuursrecht>.


Wij verzoeken u vriendelijk om een afschrift van het verzoek tot het treffen van een voorlopige voorziening toe te zenden aan het college van dijkgraaf en heemraden van waterschap Hollandse Delta, Postbus 4103, 2980 GC Ridderkerk.
- VI Voor vragen omtrent deze vergunning kunt u contact opnemen met het waterschap via het waterschapsloket op nummer 0900 2005 005 (10 ct/min).



waterschap
**Hollandse
Delta**

Bijlage I Locatie projectgebied

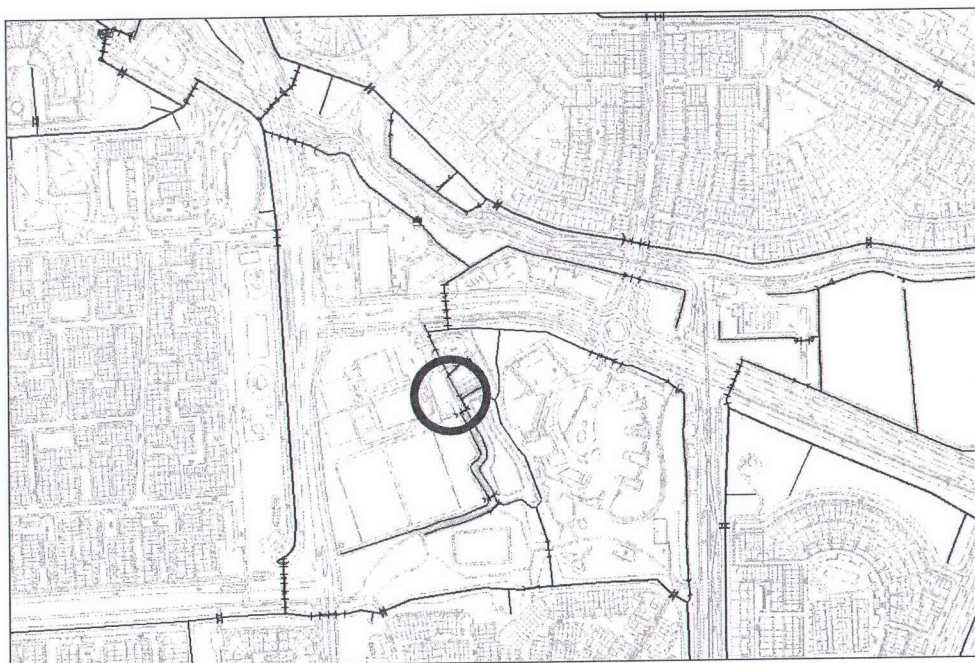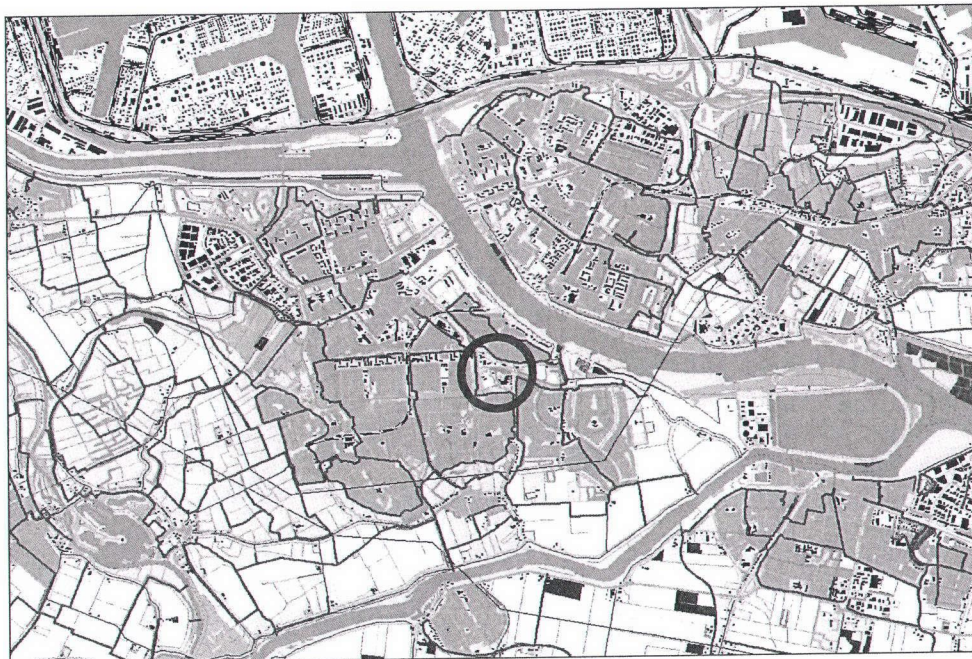


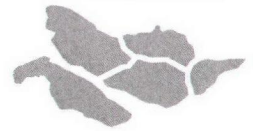

Bijlage II Gewaarmerkte tekeningen

- vergunningstekening waterschap, gemeente Spijkenisse, projectnummer 607345, tekeningnummer 15-28-1003, d.d. 23-07-2013 met kenmerk I1305504.

waterschap
**Hollandse
Delta**

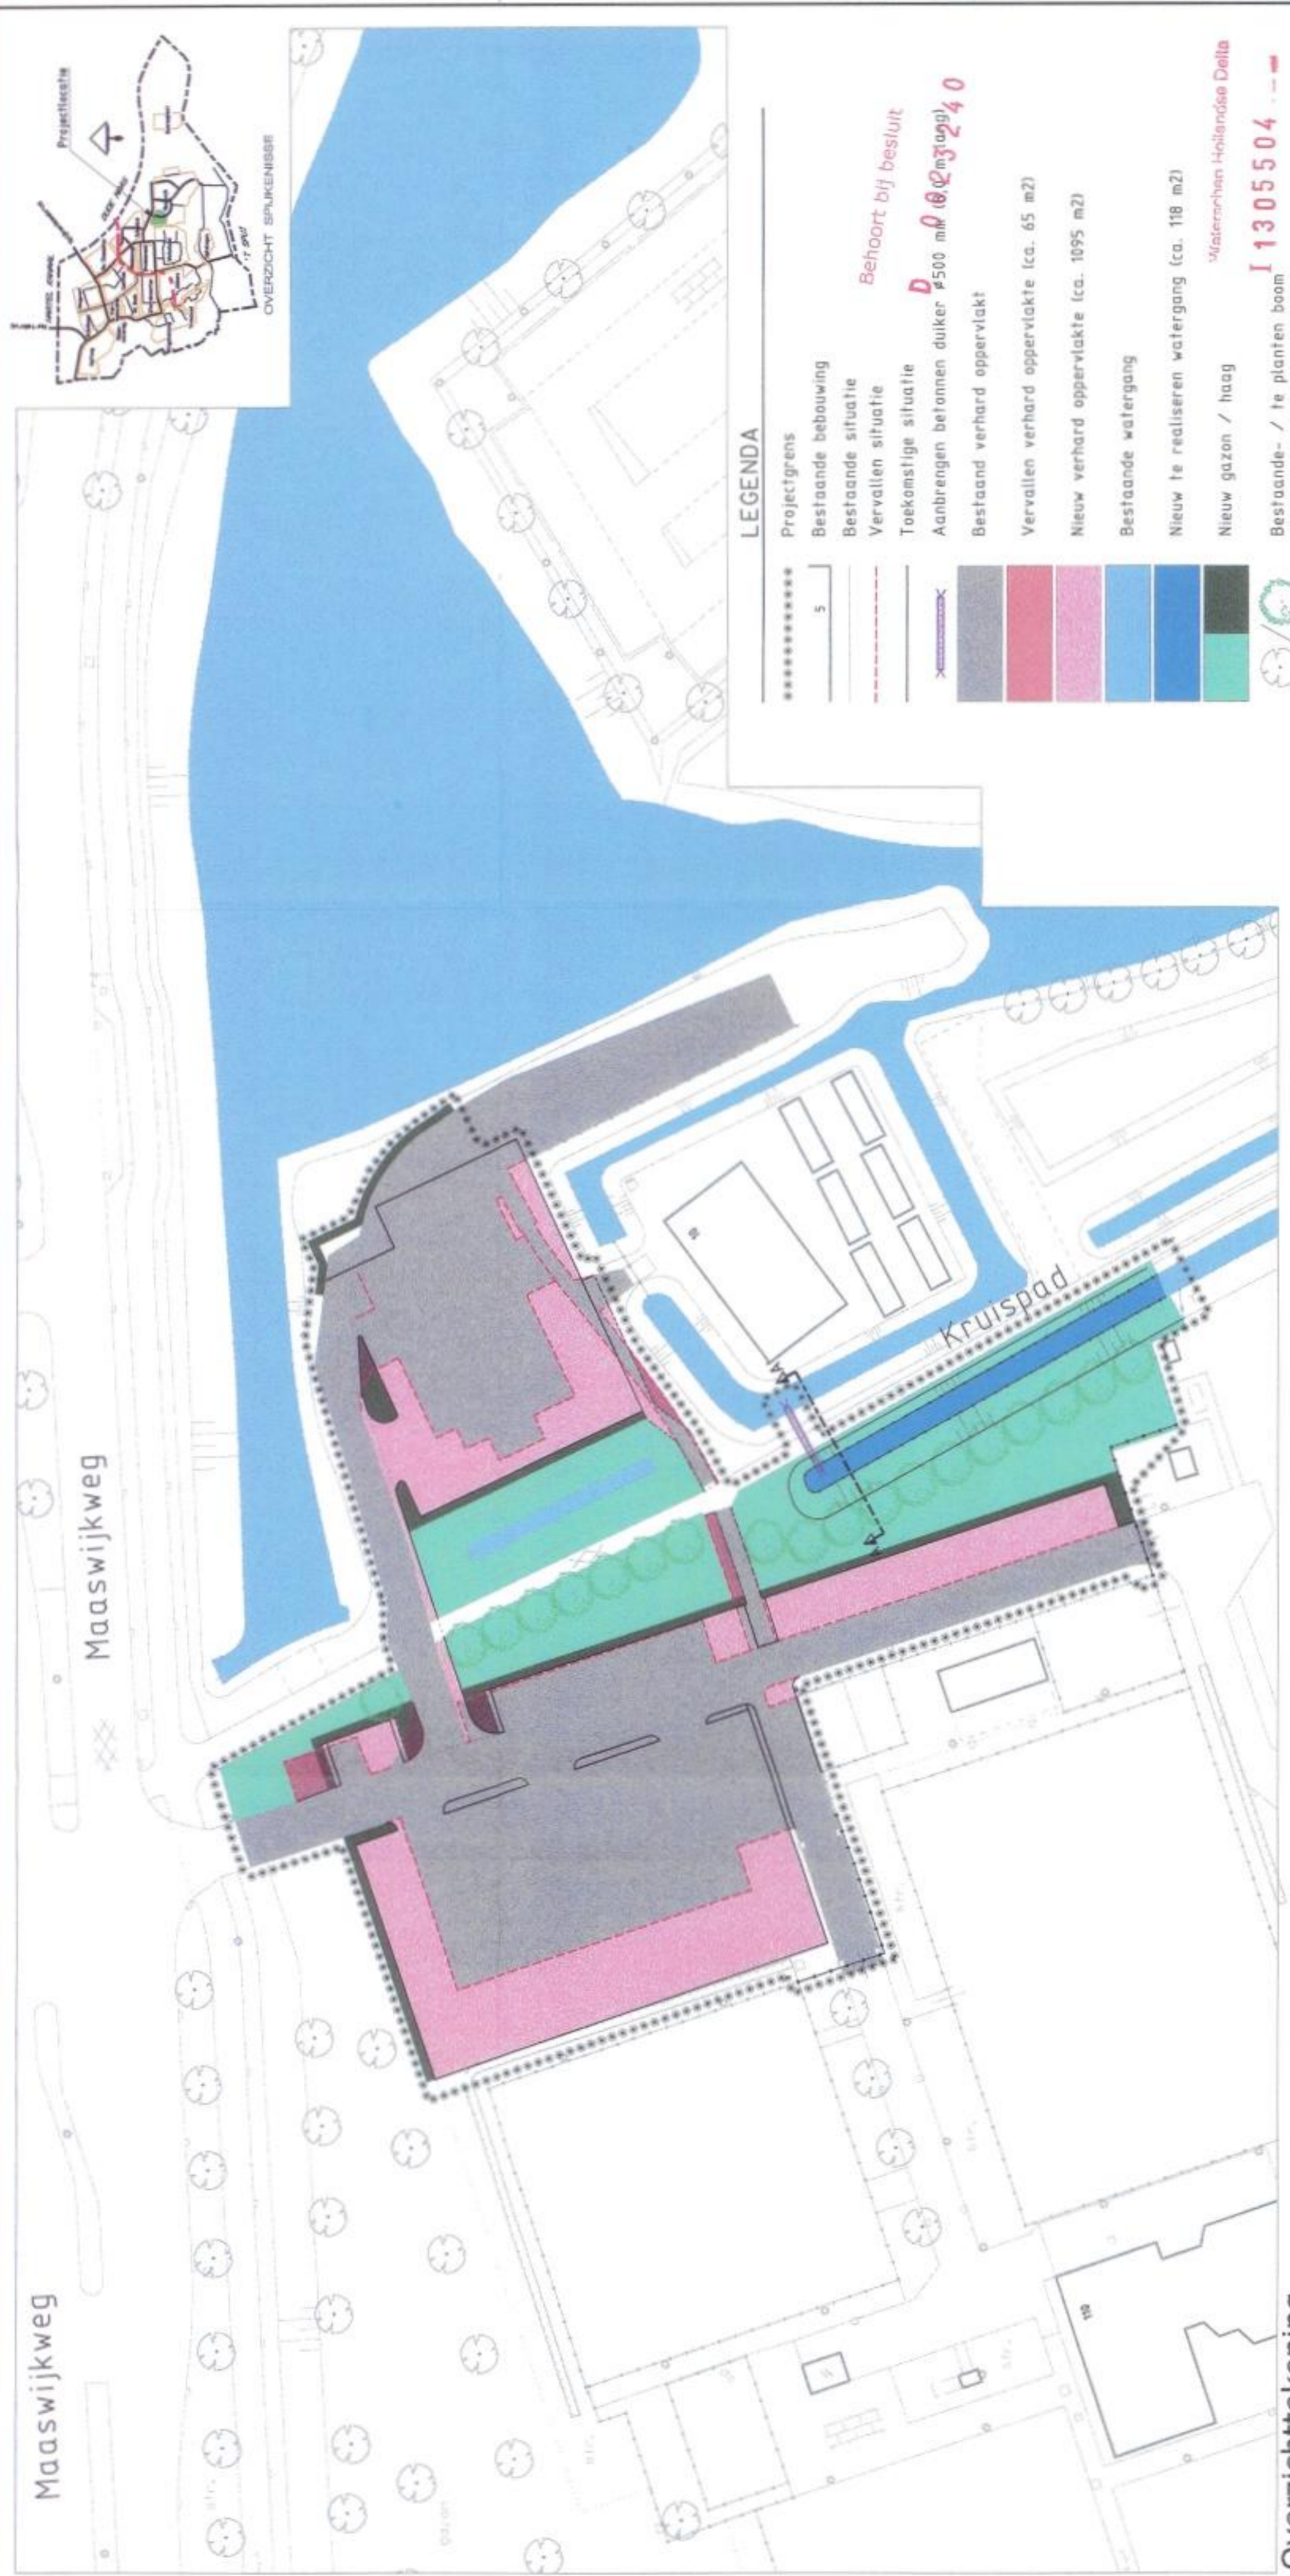

Consequenties uitbreiding parkeerterrein Hockey

- Door de uitbreiding van de parkeerterrein zal het afvoerende verhard oppervlakte toenemen met ca. 1030 m2 (ca. 1095 m2 nieuw verhard oppervlakte minus ca. 65 m2 verhard oppervlakte die komt te vervallen)
- 10% watercompensatie d.m.v. nieuw te graven watergang moet min. 103 m2 zijn

Conclusie: totale oppervlakte nieuw te graven watergang is ca. 118 m2 dat is ruim meer dan de 10% toename van het afvoerende verhard oppervlakte (ca. 103 m2)

Concept 1 : Raad van de Wijk
 Projectieplan : 20-07-2013
 Besluit : 24-07-2013
 Concept 2 : Raad van de Wijk
 Projectieplan : 27-07-2013
 Besluit : 29-07-2013
 Concept 3 : Raad van de Wijk
 Projectieplan : 27-07-2013
 Besluit : 29-07-2013
 Concept 4 : Raad van de Wijk
 Projectieplan : 27-07-2013
 Besluit : 29-07-2013

Spijkennisse	<p>PARKEERPLAATSEN HOCKEY Singels en Ontwatering Omgevingsvergunning</p> <p>Uitbreiding P-terrein Hockey Maaswijkweg Vergunningstekening Waterschap</p>
<p>Concept 1 : Raad van de Wijk Projectieplan : 20-07-2013 Besluit : 24-07-2013 Concept 2 : Raad van de Wijk Projectieplan : 27-07-2013 Besluit : 29-07-2013 Concept 3 : Raad van de Wijk Projectieplan : 27-07-2013 Besluit : 29-07-2013 Concept 4 : Raad van de Wijk Projectieplan : 27-07-2013 Besluit : 29-07-2013</p>	<p>Sector : Stad en Wijk Afdeling : Projecten Volgnummer : Ingenieursbureau Tekenaar : Francis Emens Schaal : Diverse Formaat : A2 Bestelnr. : Projectnr. : 607345 Versie : Tek. nr. : 15-28-1003</p>

Overzichttekening
 Schaal:1:500

