
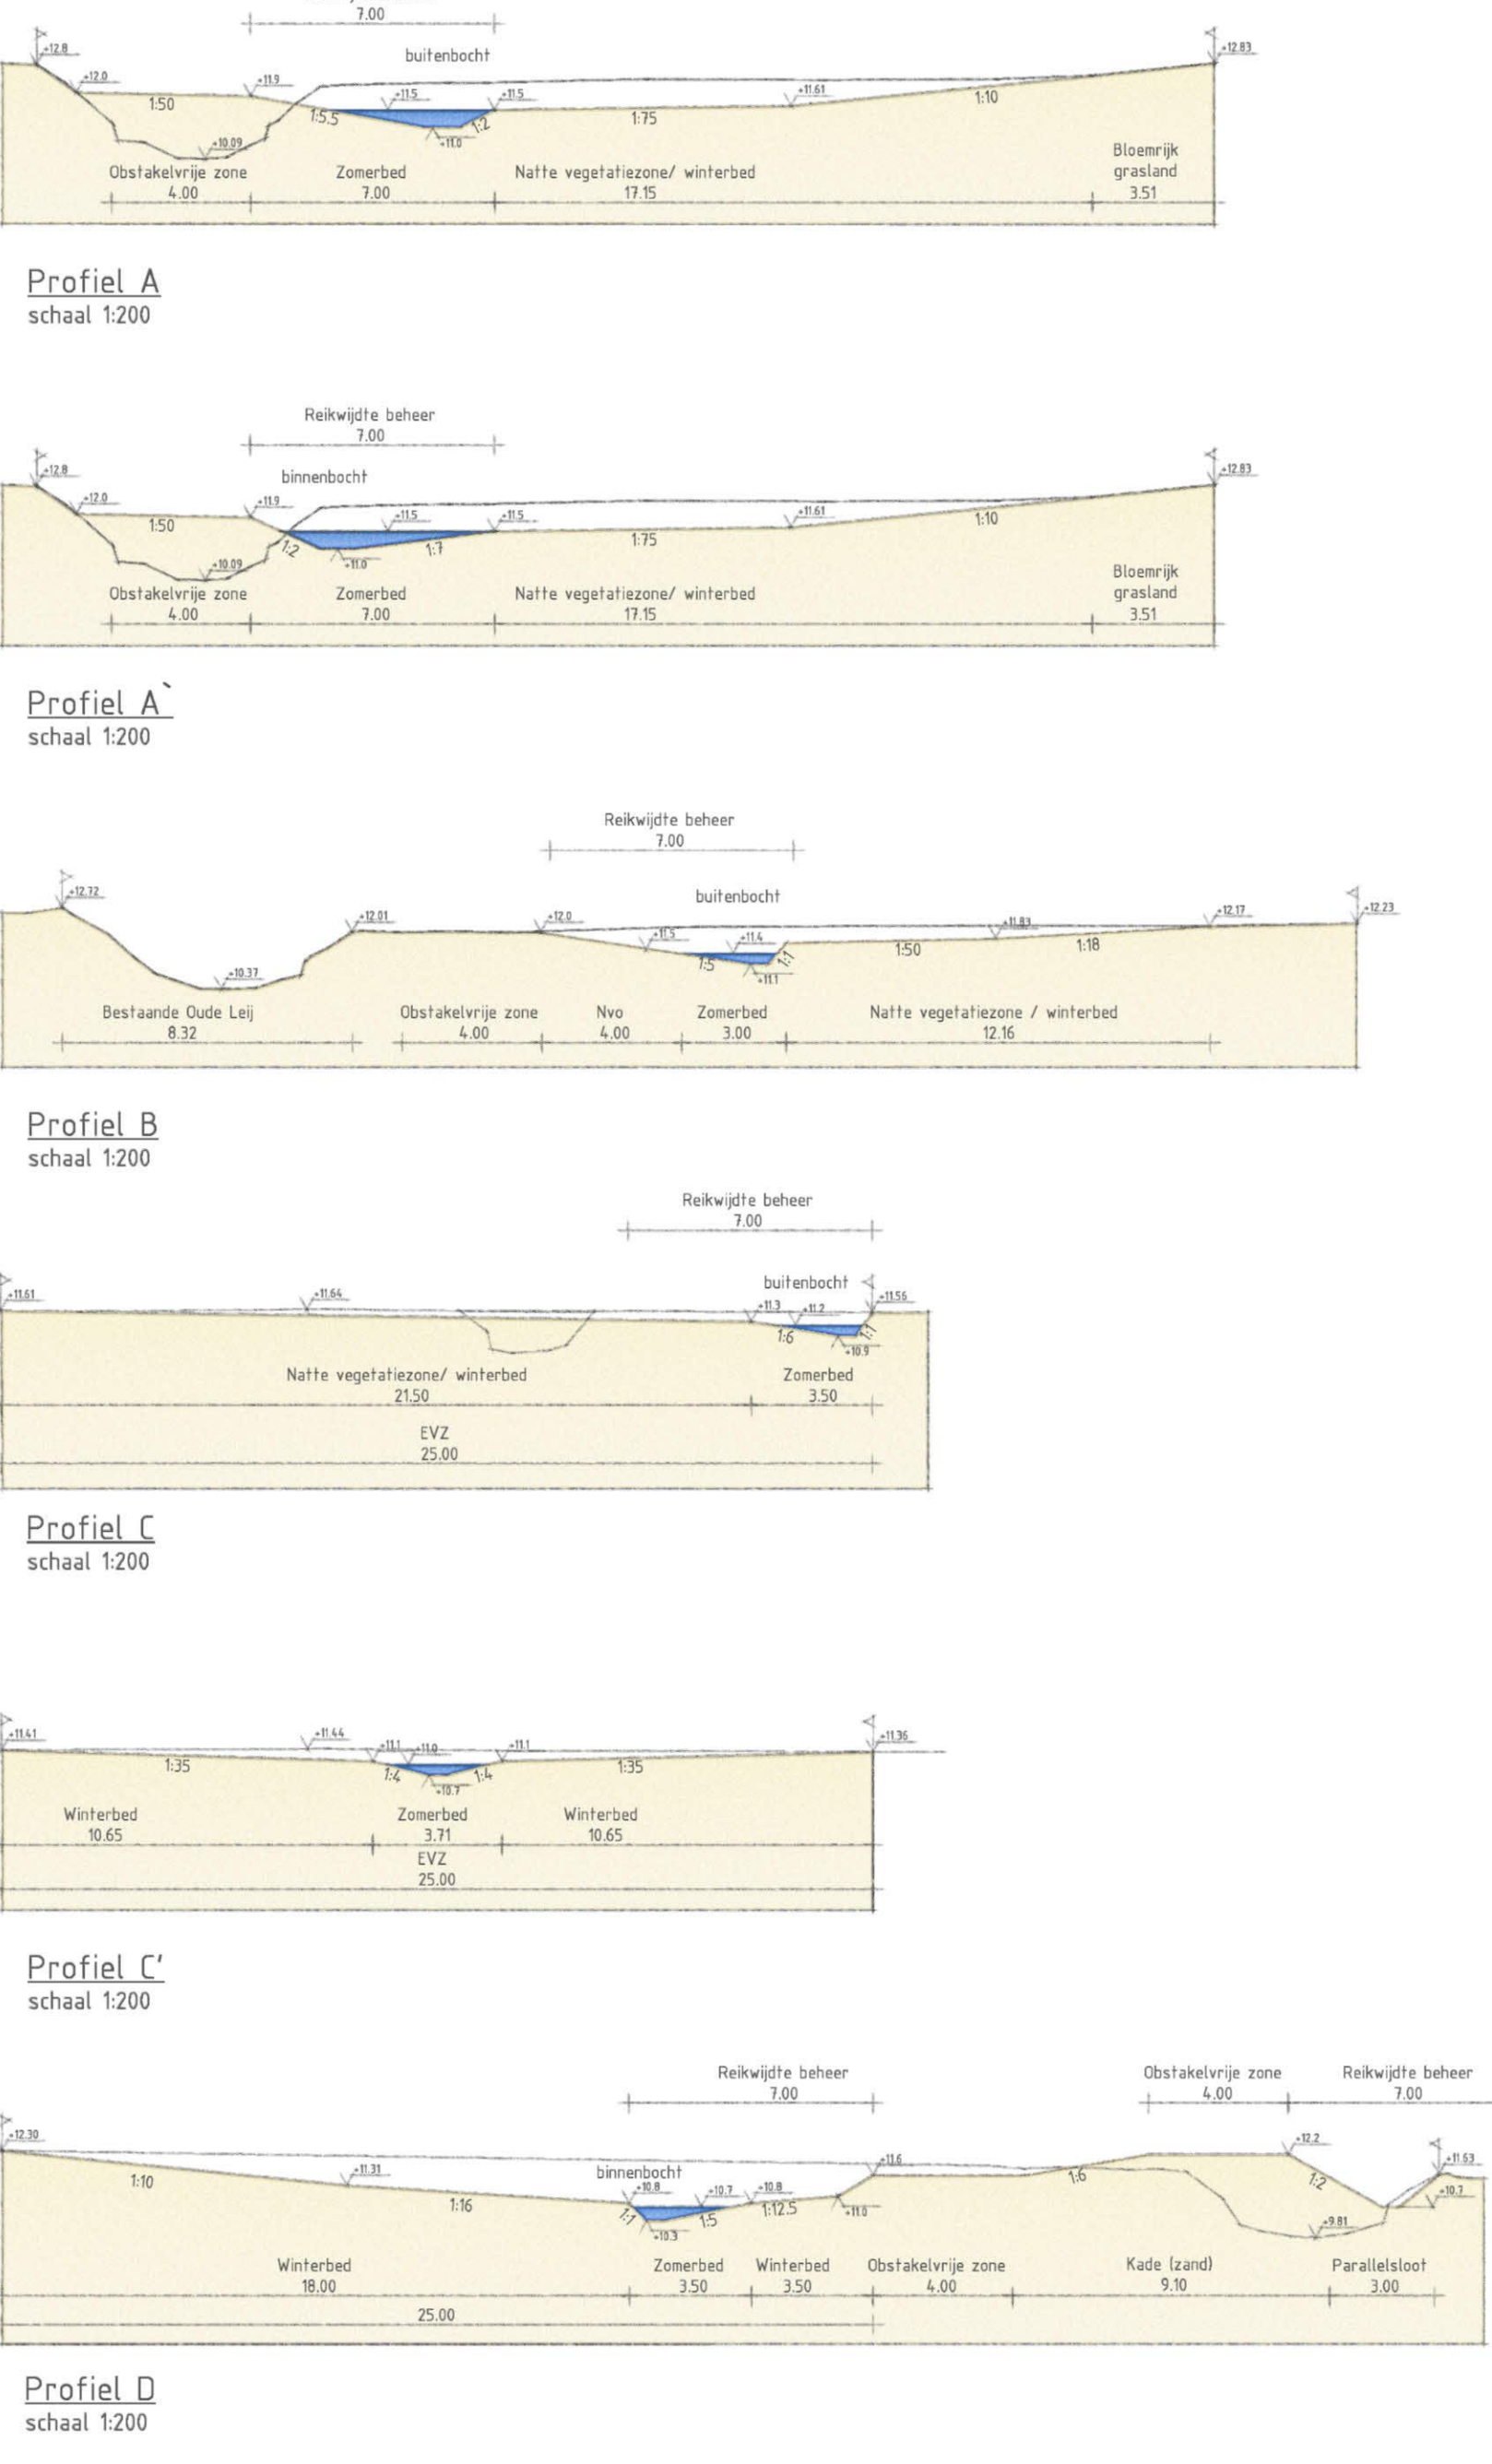


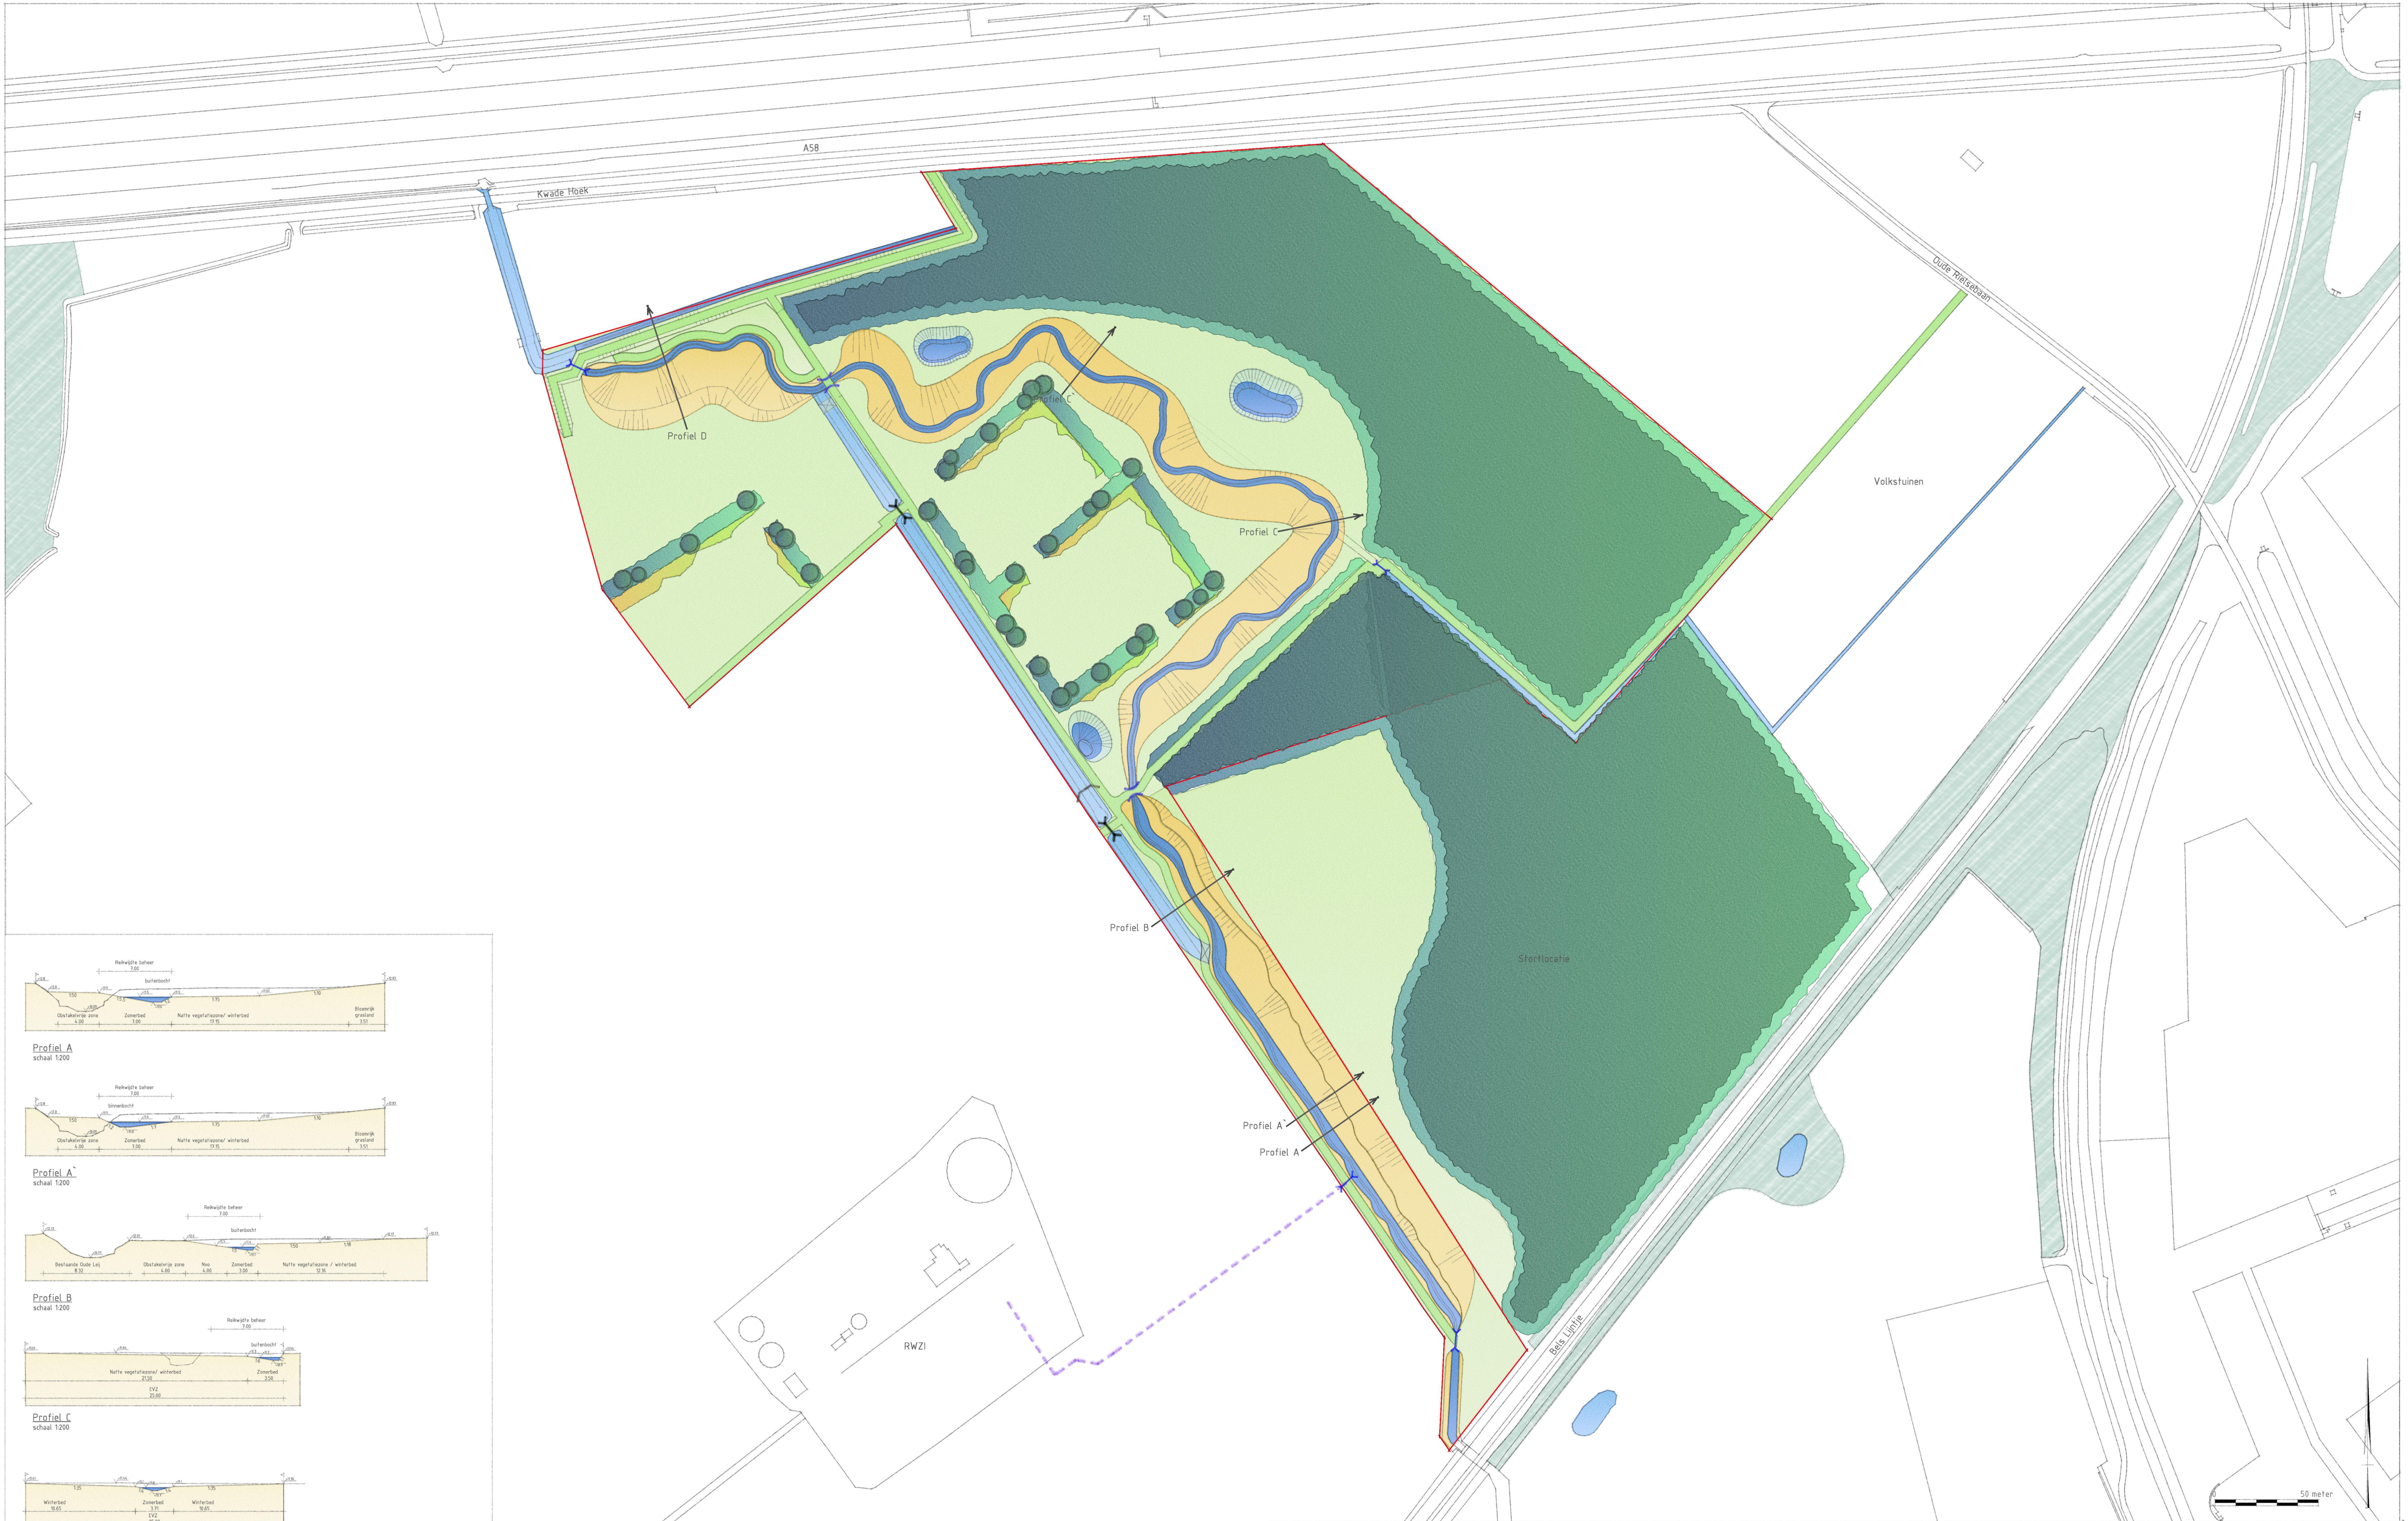

EVZ Leijkant
schaal 1:1000

Legenda

- | | | | | |
|----------------|--|---------------------------------|-------------------|----------------|
| Bos (bestaand) | Ruigte | Natte vegetatiezone (winterbed) | Poel (bestaand) | Duiker (nieuw) |
| Bos (nieuw) | Bloemrijk grasland | Watergang (bestaand) | Poel (nieuw) | Duiker-brug |
| Houtsingel | Obstakelvrije zone (onderhoud- en wandelpad) | Watergang (nieuw) | Stuw (bestaand) | Puinlaan |
| Struweel | Kade | | Duiker (bestaand) | Plangrens |

A Diverse vegetatie		R. van Hout	G. de Kruif	G. de Vries	01-05-2015
revisie		R. van Hout	G. de Kruif	G. de Vries	11-10-2015
opdrachtgever		getekend			
project		getekend			
Waterschap Brabantse Delta		getekend			
Cluster EVZ's		getekend			
ontwerper		getekend			
Inrichting EVZ Leijkant		getekend			
Schetsontwerp Landgoed Leijkant		getekend			
formaat		schaal		fase	
A0		1:1000 / 1:200		definitief ontwerp	
bladnr.		van		projectnummer	
				9X5187 / 2323-105	

Royal HaskoningDHV
Enhancing Society Together

HASKONING NEDERLAND B.V.
Stad, Omgeving & Strategie

Boschdijk 21
3821 AX Vianen
T +31 (0)33 657 1111
F +31 (0)33 657 1111
www.royalhaskoningdhv.nl