


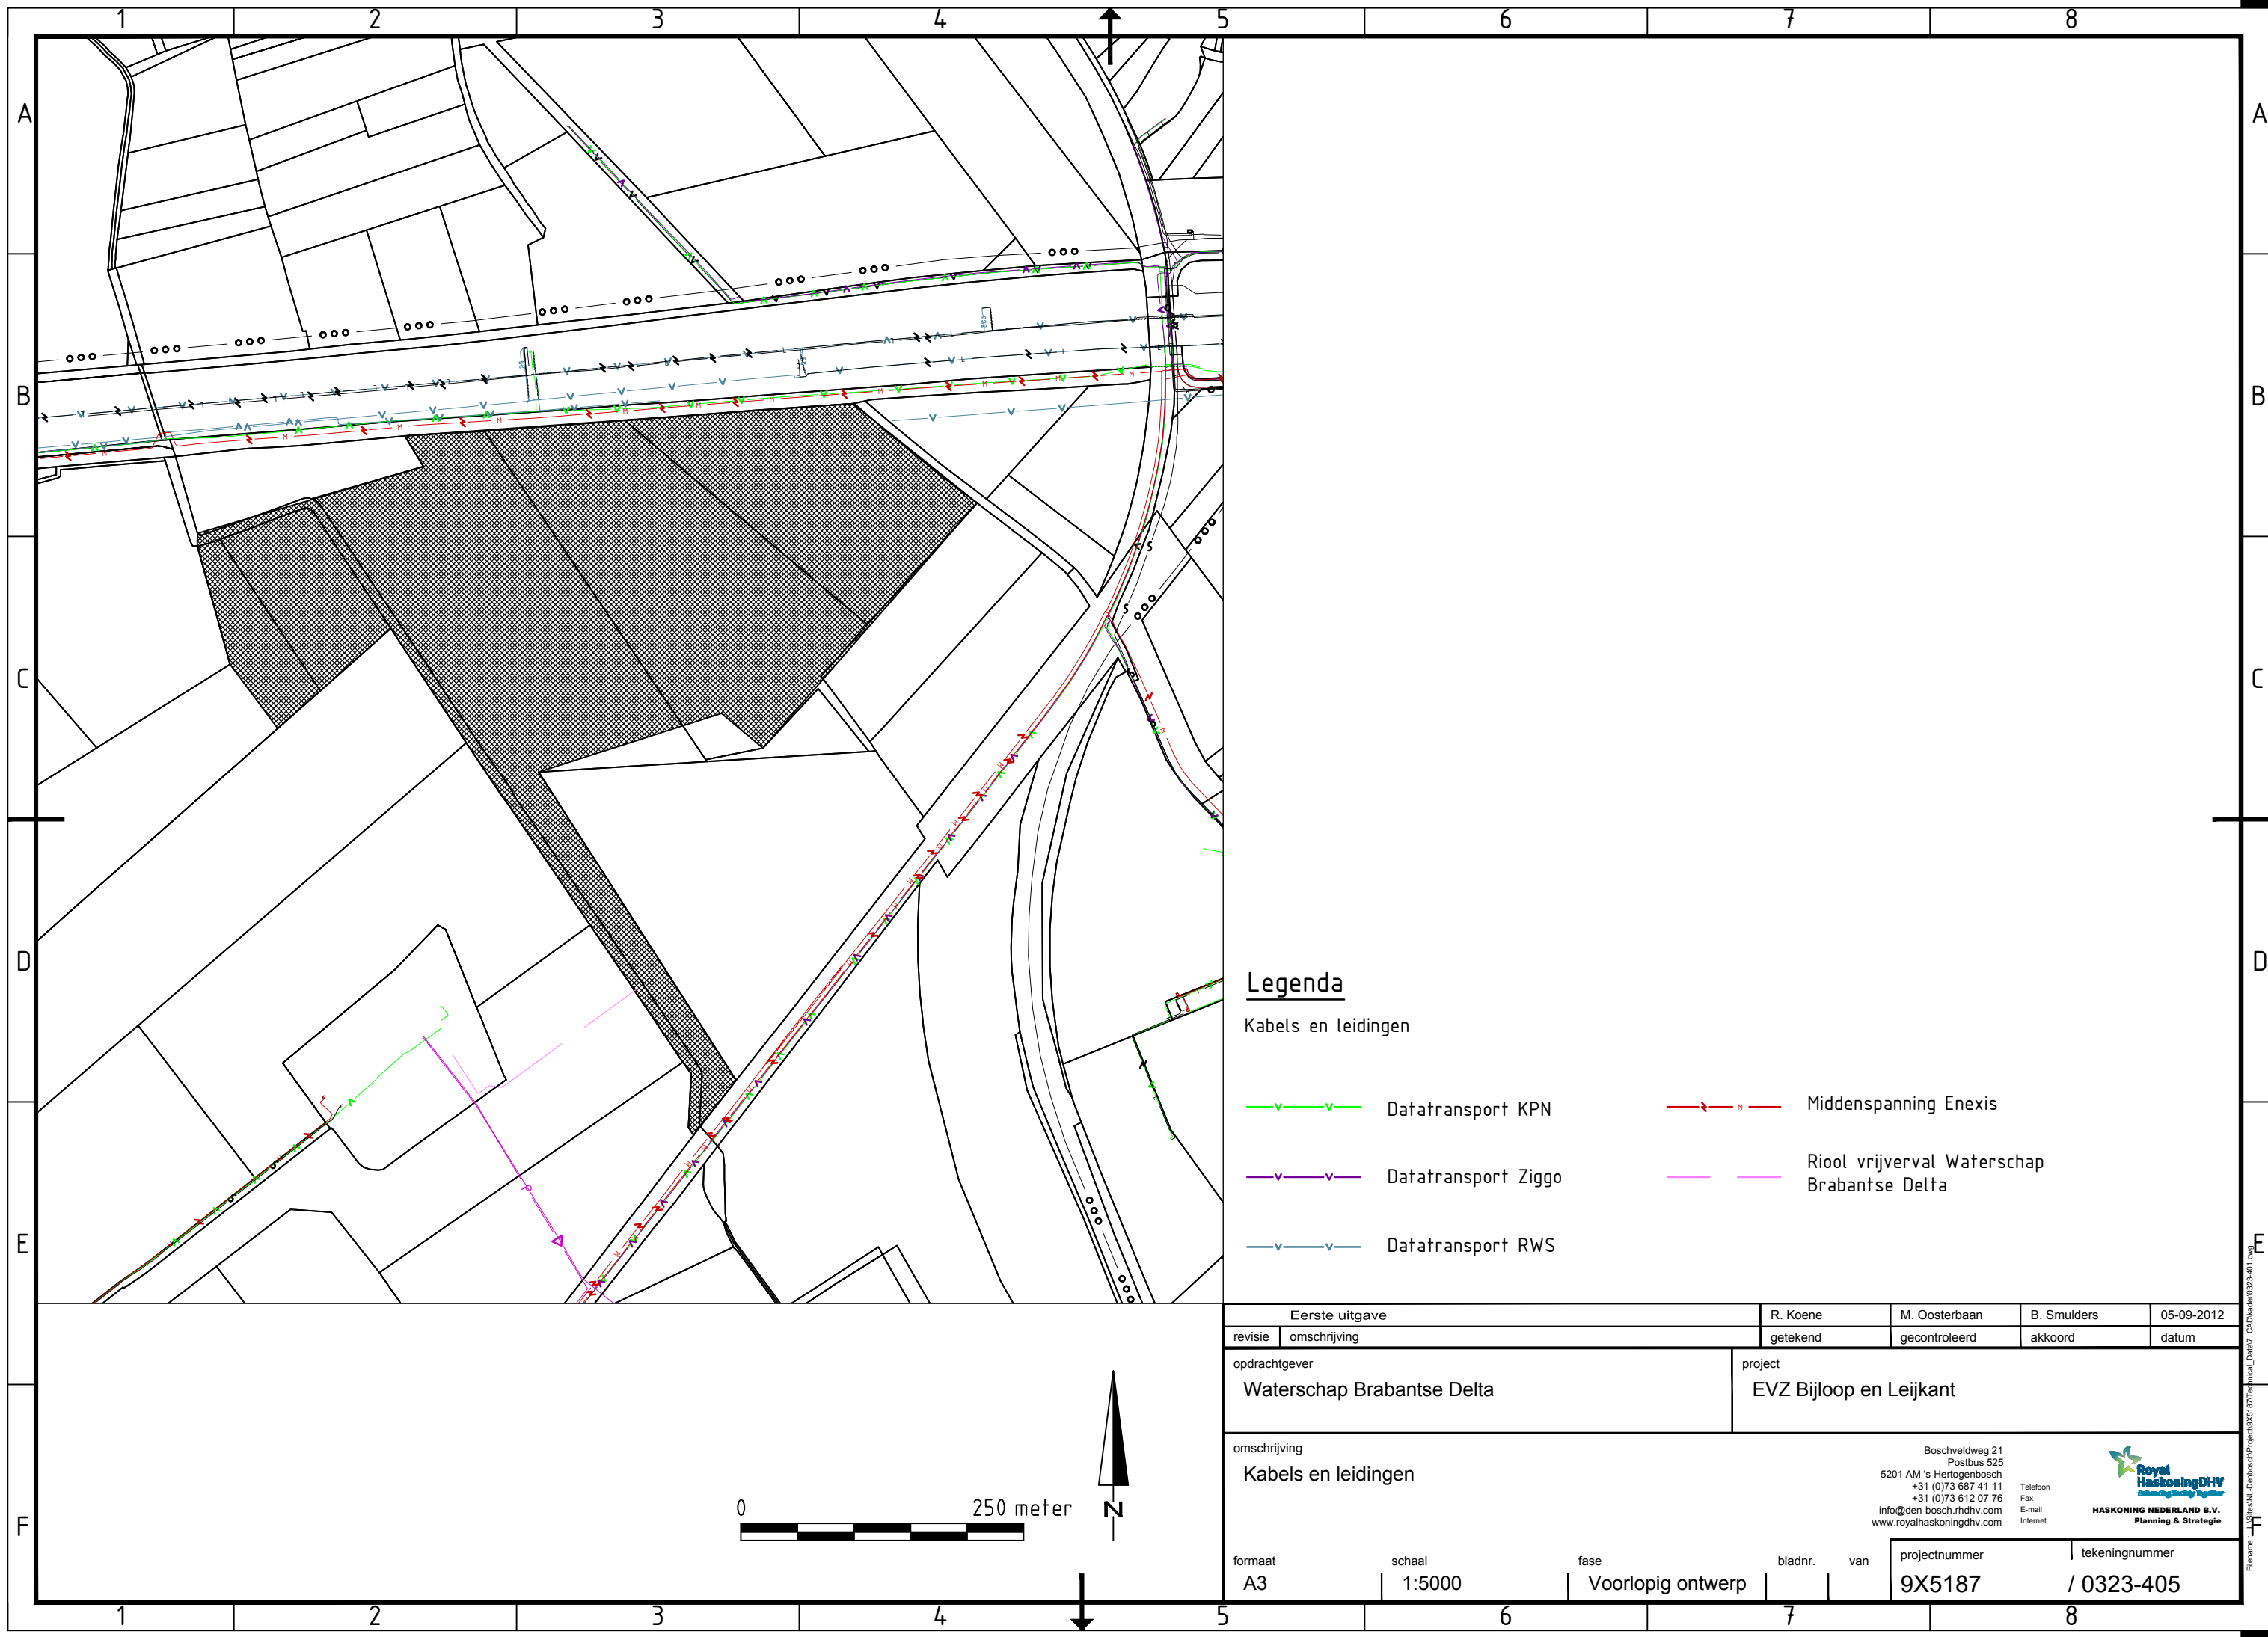

Legenda

Kabels en leidingen

—v—v— Datatransport KPN

—v—v— Datatransport Ziggo

—v—v— Datatransport RWS

—v—v— Middenspanning Enexis

—v—v— Riool vrijverval Waterschap
Brabantse Delta

Eerste uitgave		R. Koene	M. Oosterbaan	B. Smulders	05-09-2012
revisie	omschrijving	getekend	gecontroleerd	akkoord	datum
opdrachtgever Waterschap Brabantse Delta		project EVZ Bijkloop en Leijkant			
omschrijving Kabels en leidingen		Boschveldweg 21 Postbus 525 5201 AM 's-Hertogenbosch +31 (0)73 687 41 11 +31 (0)73 612 07 76 info@den-bosch.rhdhv.com www.royalhaskoningdhv.com Telefoon Fax E-mail Internet  HASKONING NEDERLAND B.V. Planning & Strategie			
formaat A3	schaal 1:5000	fase Voorlopig ontwerp	bladnr. 7	van 7	projectnummer 9X5187 tekeningnummer / 0323-405