


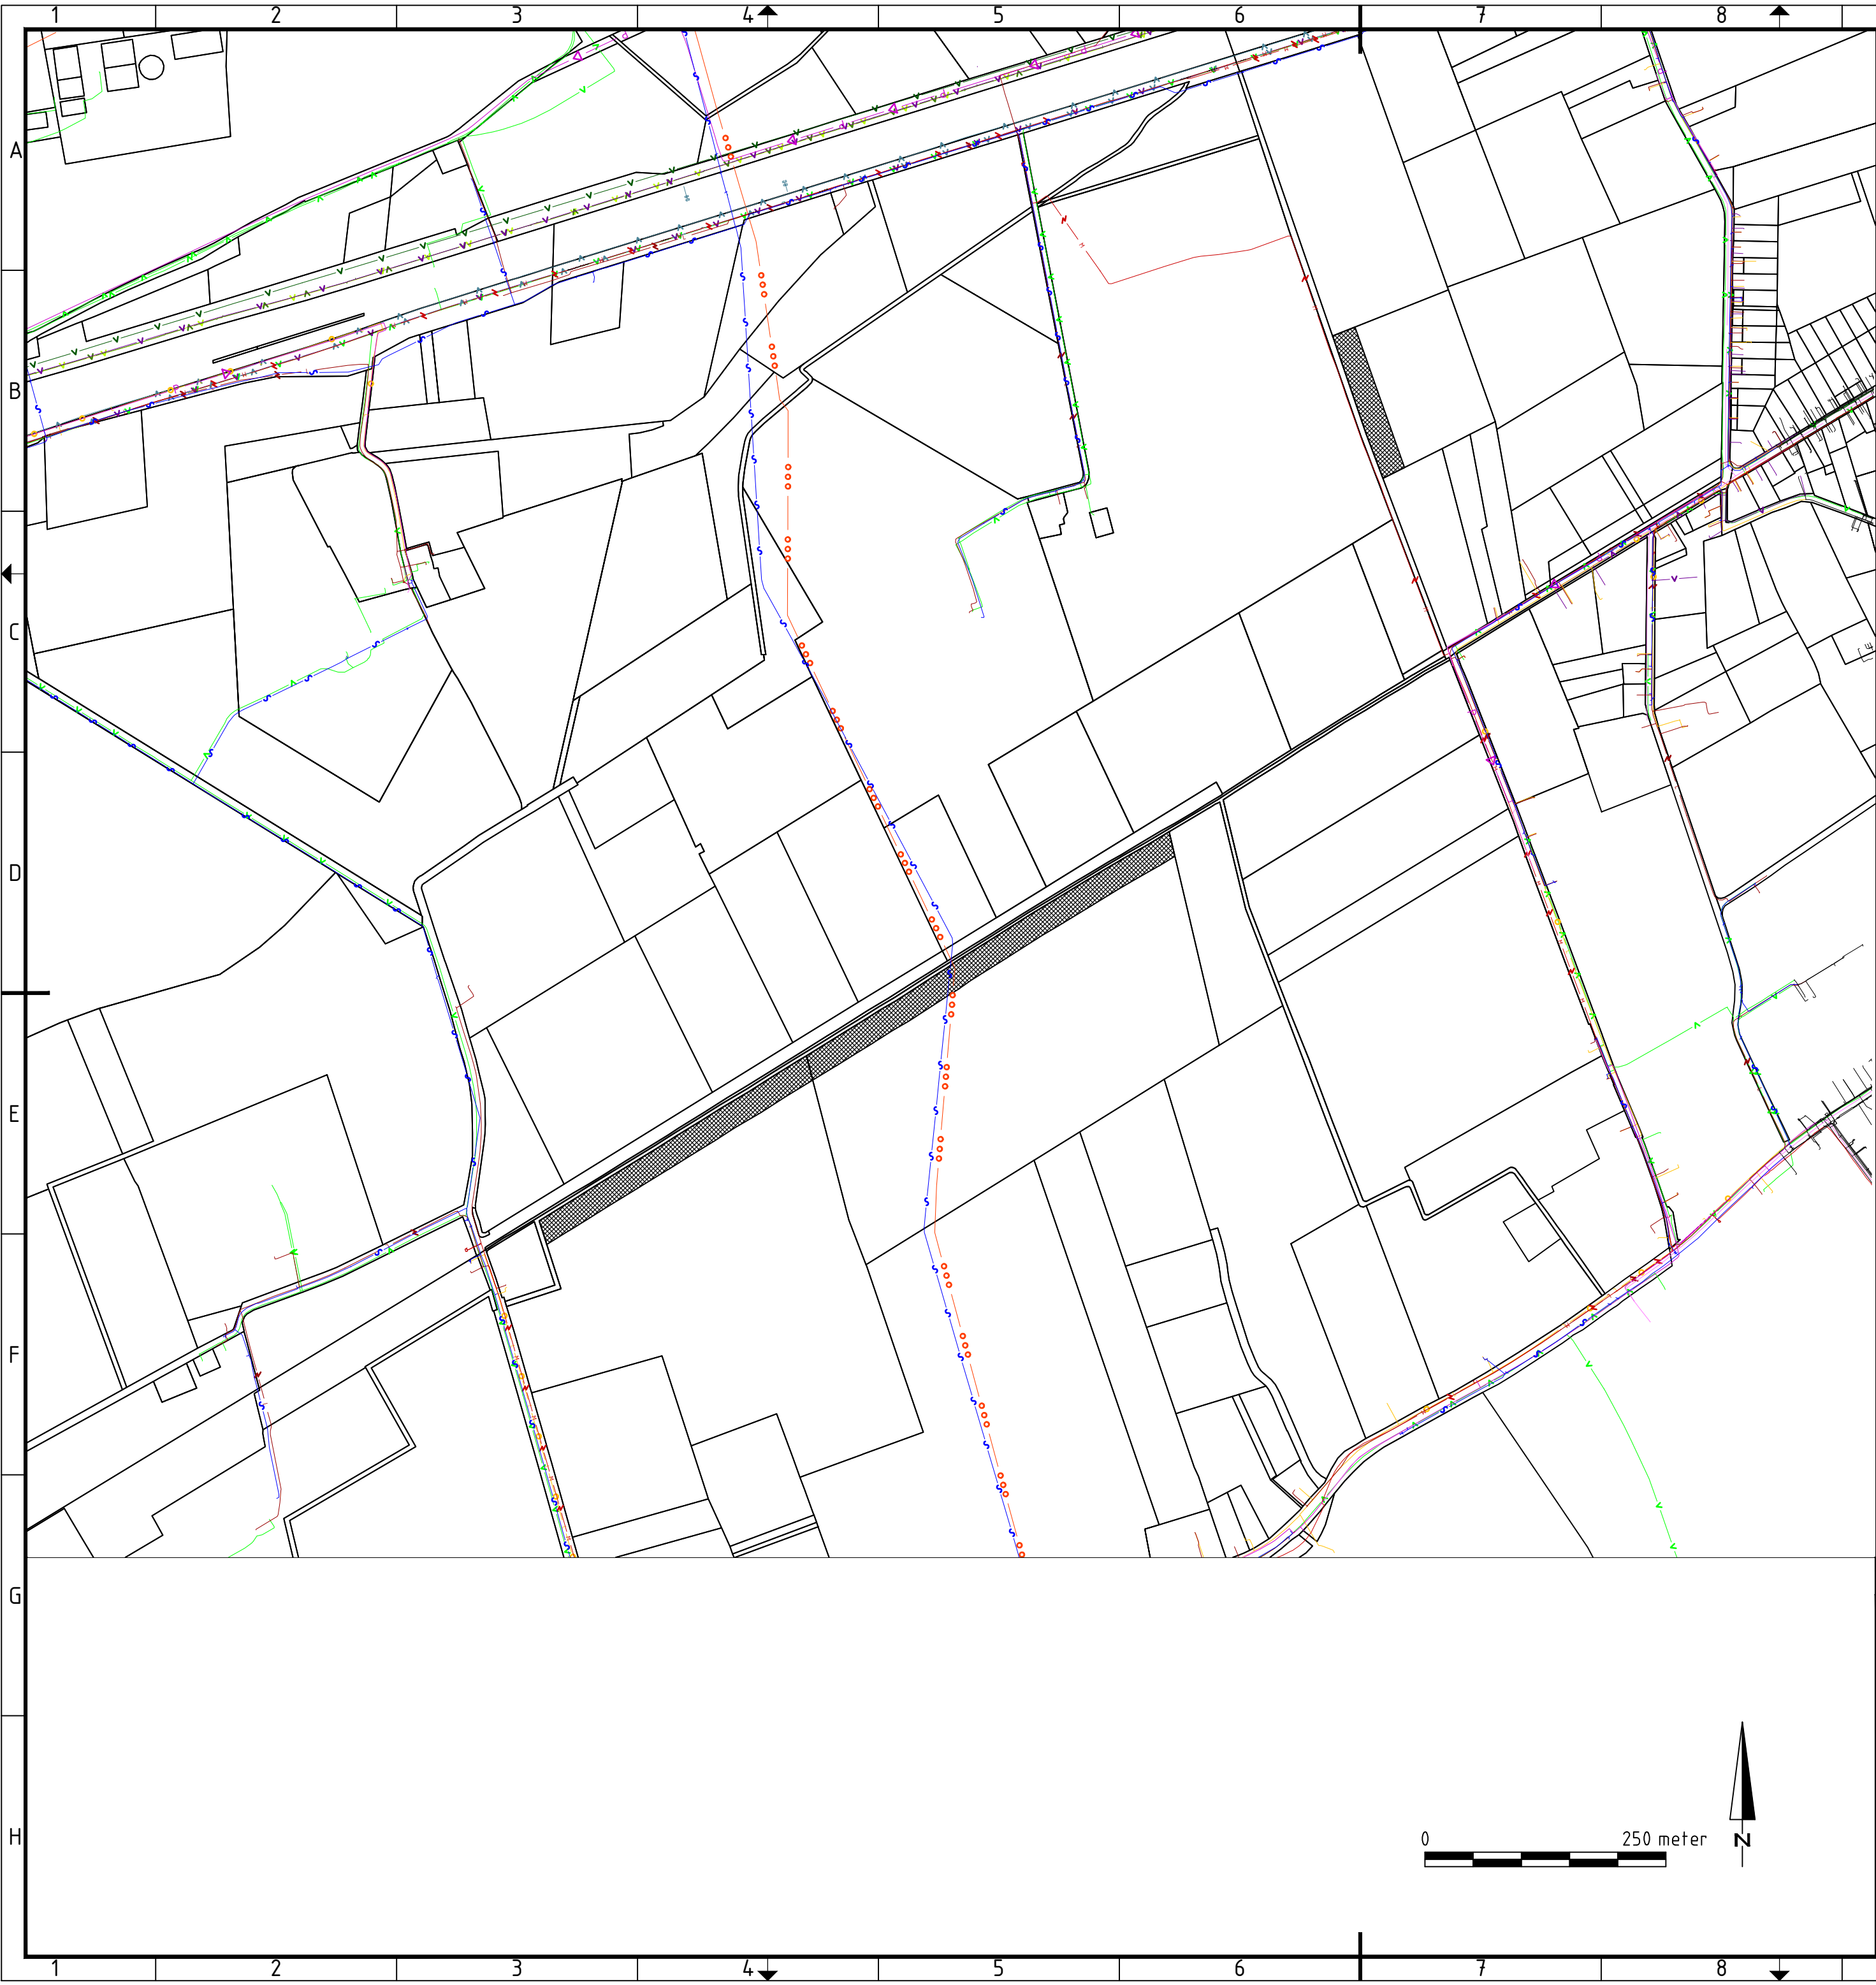

Legenda

Kabels en leidingen

- Buisleiding gevaarlijke inhoud Nederlandse Gasunie
- Waterleiding Brabant Water
- Middenspanning Enexis

Eerste uitgave		R. Koene	M. Oosterbaan	B. Smulders	05-09-2012
revisie	omschrijving	getekend	gecontroleerd	akkoord	datum
opdrachtgever Waterschap Brabantse Delta					
project EVZ Bijloop en Leijkant					
omschrijving Kabels en leidingen					
formaat A2	schaal 1:5000	fase Voorlopig ontwerp	bladnr. van	projectnummer 9X5187	tekeningsnummer / 0323-402

Royal HaskoningDHV
Enhancing Society Together

HASKONING NEDERLAND B.V.
Planning & Strategie

Boschveldweg 21
Postbus 525
5201 AM 's-Hertogenbosch
+31 (0)73 687 41 11
+31 (0)73 612 07 76
info@den-bosch.rhdhv.com
www.royalhaskoningdhv.com

Telefoon
Fax
E-mail
Internet