


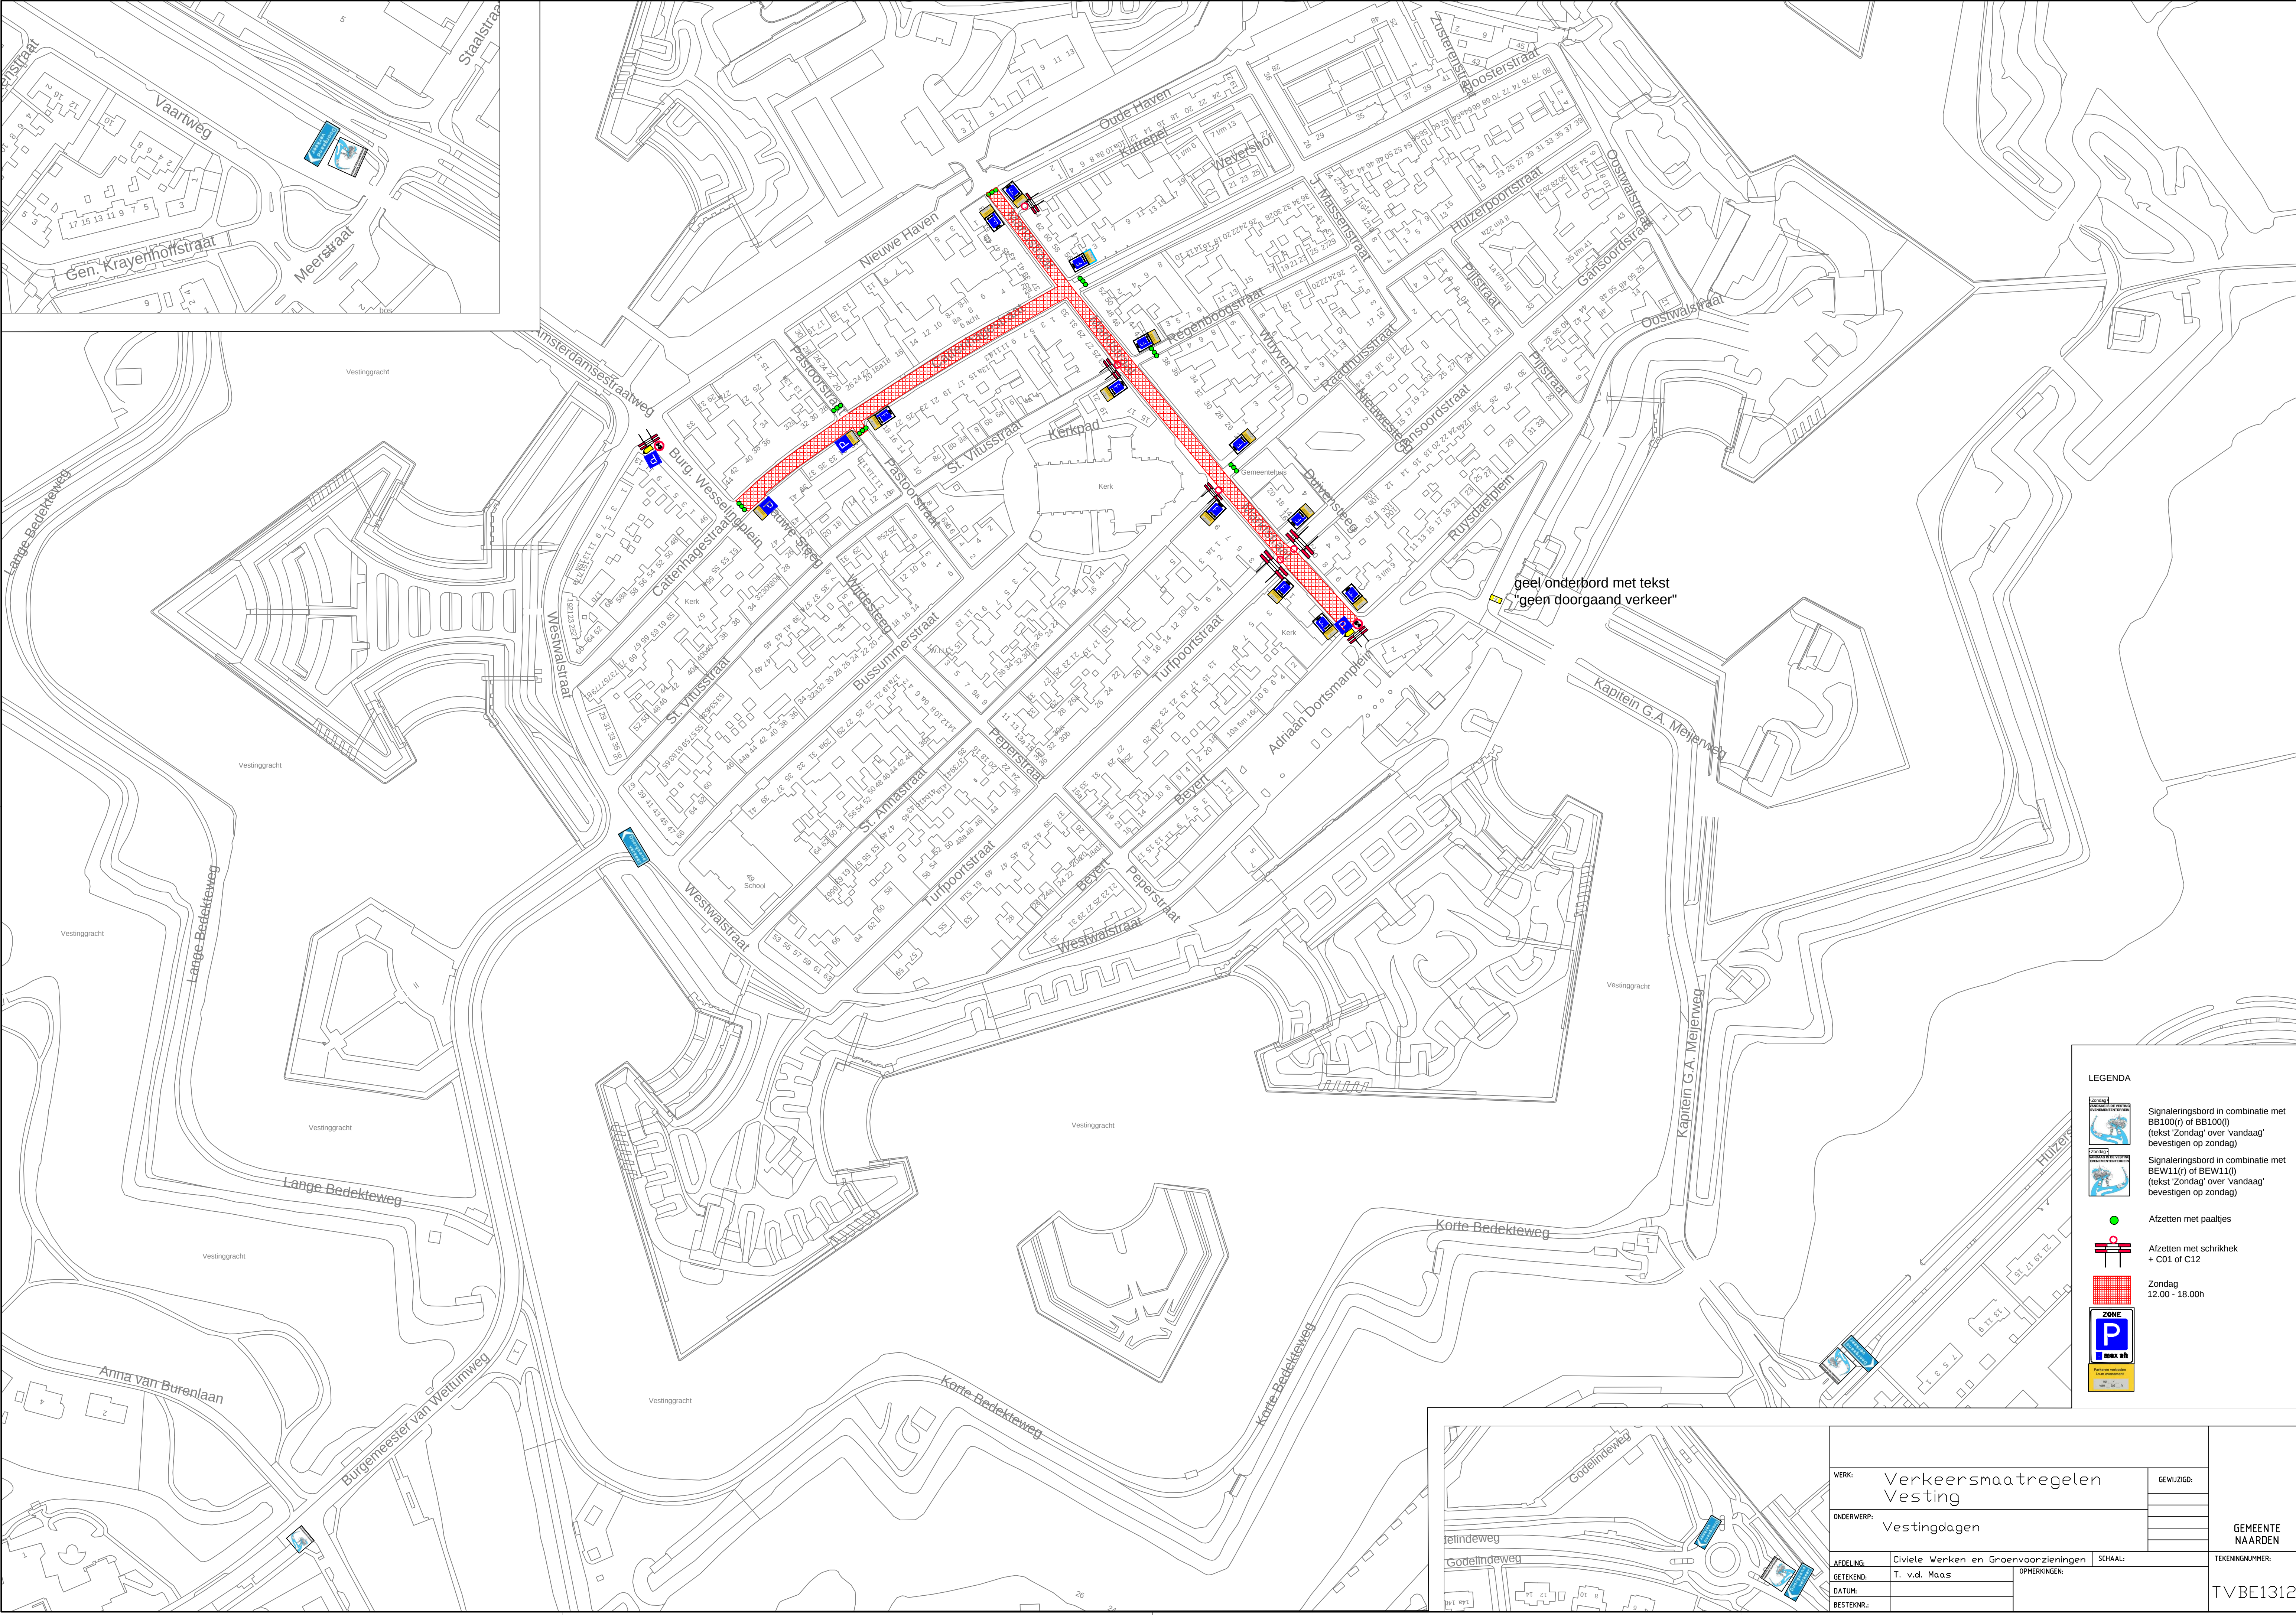

LEGENDA

Signaleringsbord in combinatie met BB100(r) of BB100(l) (tekst 'Zondag' over 'vandaag' bevestigen op zondag)

Signaleringsbord in combinatie met BEW11(r) of BEW11(l) (tekst 'Zondag' over 'vandaag' bevestigen op zondag)

Afzetten met paaltjes

Afzetten met schrikhek + C01 of C12

Zondag 12.00 - 18.00h

ZONE

WERK:	Verkeersmaatregelen Vesting		GEWIJZIGD:	
ONDERWERP:	Vestingdagen			
AFDELING:	Civiele Werken en Groenvoorzieningen	SCHAAL:		
GETEKEND:	T. v.d. Maas	OPMERKINGEN:		
DATUM:				
BESTEKNR.:				

GEMEENTE NAARDEN	
TEKENINGNUMMER:	
TVBE1312	