


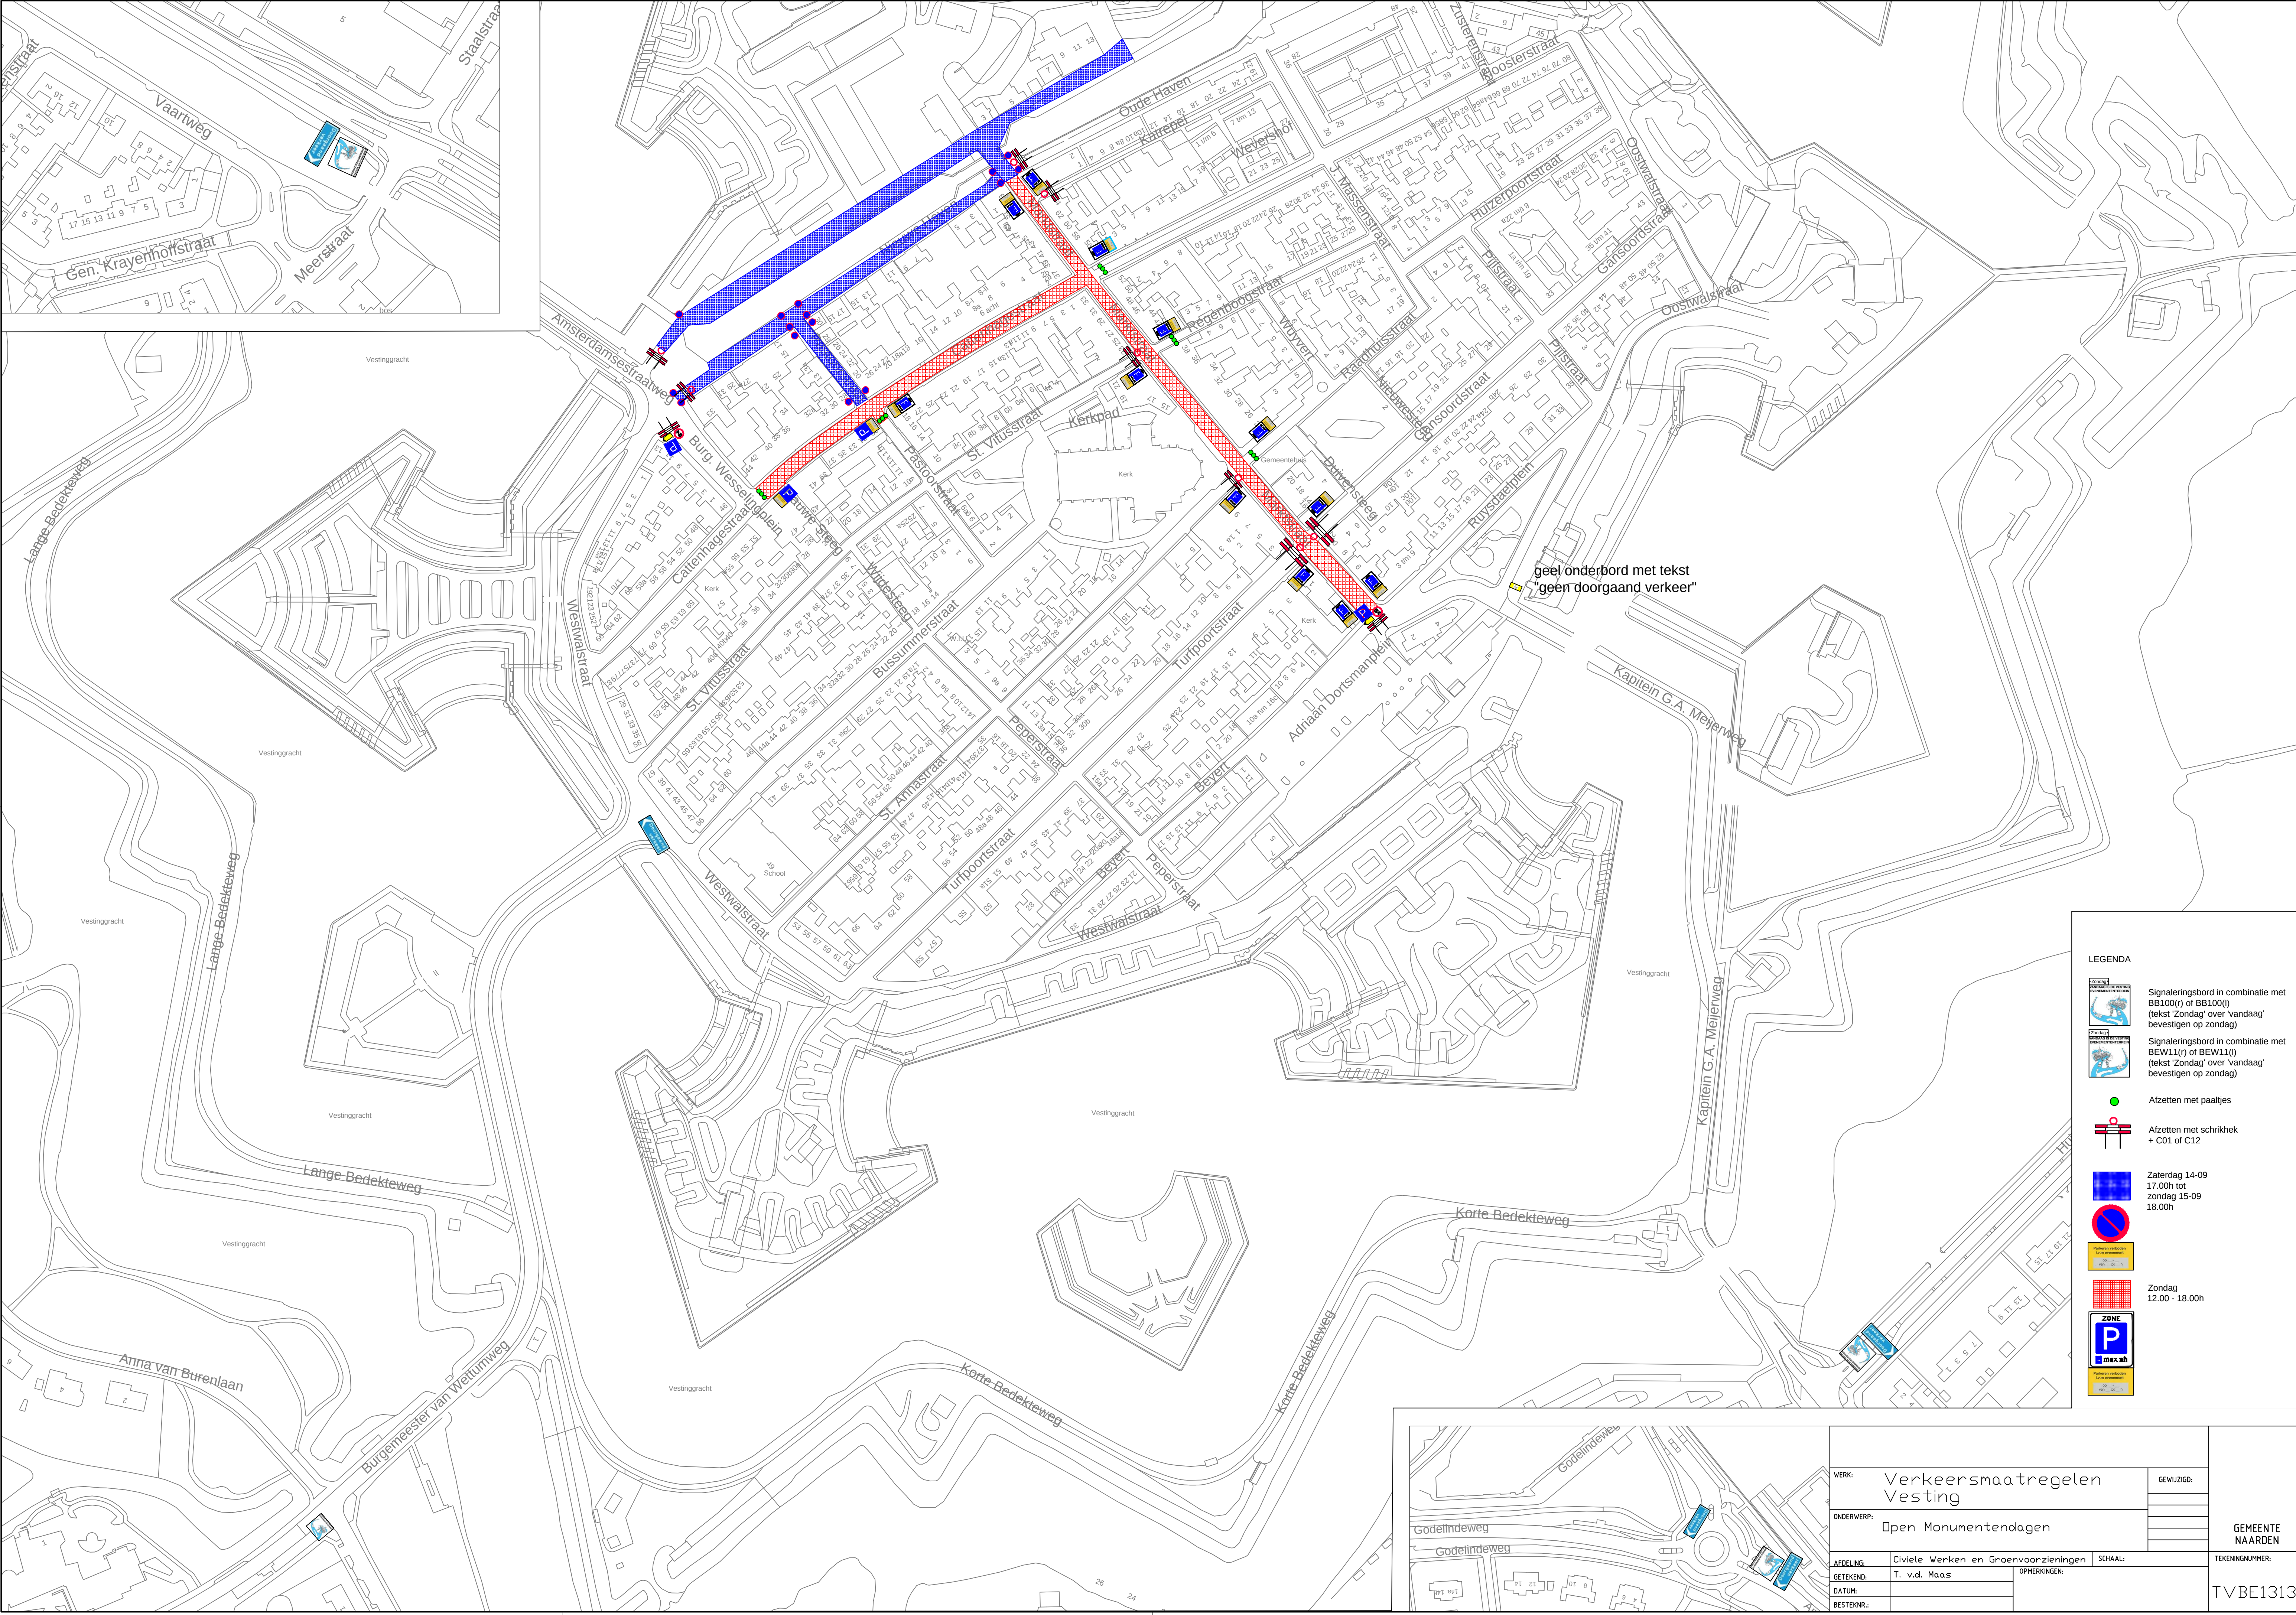

LEGENDA



Signaleringsbord in combinatie met BB100(r) of BB100(l) (tekst 'Zondag' over 'vandaag' bevestigen op zondag)


Signaleringsbord in combinatie met BEW11(r) of BEW11(l) (tekst 'Zondag' over 'vandaag' bevestigen op zondag)




Afzetten met paaltjes



Afzetten met schrikhek + C01 of C12

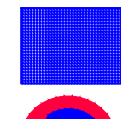

Zaterdag 14-09 17.00h tot zondag 15-09 18.00h

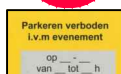

Zondag 12.00 - 18.00h



Zondag 12.00 - 18.00h

WERK: Verkeersmaatregelen Vesting		GEWIJZIGD:	
ONDERWERP: Open Monumentendagen			
AFDELING: Civiele Werken en Groenvoorzieningen		SCHAAL:	
GETEKEND: T. v.d. Maas		OPMERKINGEN:	
DATUM:			
BESTEKNR.:			
		GEMEENTE NAARDEN	
		TEKENINGNUMMER: TVBE1313	