


vluchtroute;
zie tek.: A4-WG-05-T-29528

verlegging K&L trace
volgens tek.: A4-OM-02-T-50120


v. bouwverkeer



Bouwkuip J

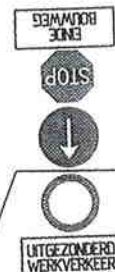

locatie poort

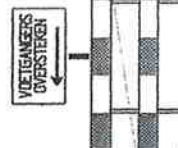

in/uit
werkverkeer
2x



Bouwkuip K

hulpdamwand volgens
tek.: A4-KO-12-T-12521

tijdelijke trap naar fietsbrug
zie tek.: A4-WG-05-T-22541


Heden t/n wv 3j 2013 (FASE 5.1)

■ HOOFDSTRAAT OPEN VOOR ALLE VERKEER

■ Kuip K GEEN ACTIVITEITEN


■ Kuip J RUWBOUW (STENPELS, ONTGRAVEN, GEWI'S)

aansluiting zie detail 1

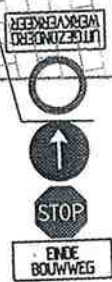

afgeprent d.d. 3/6/13

M

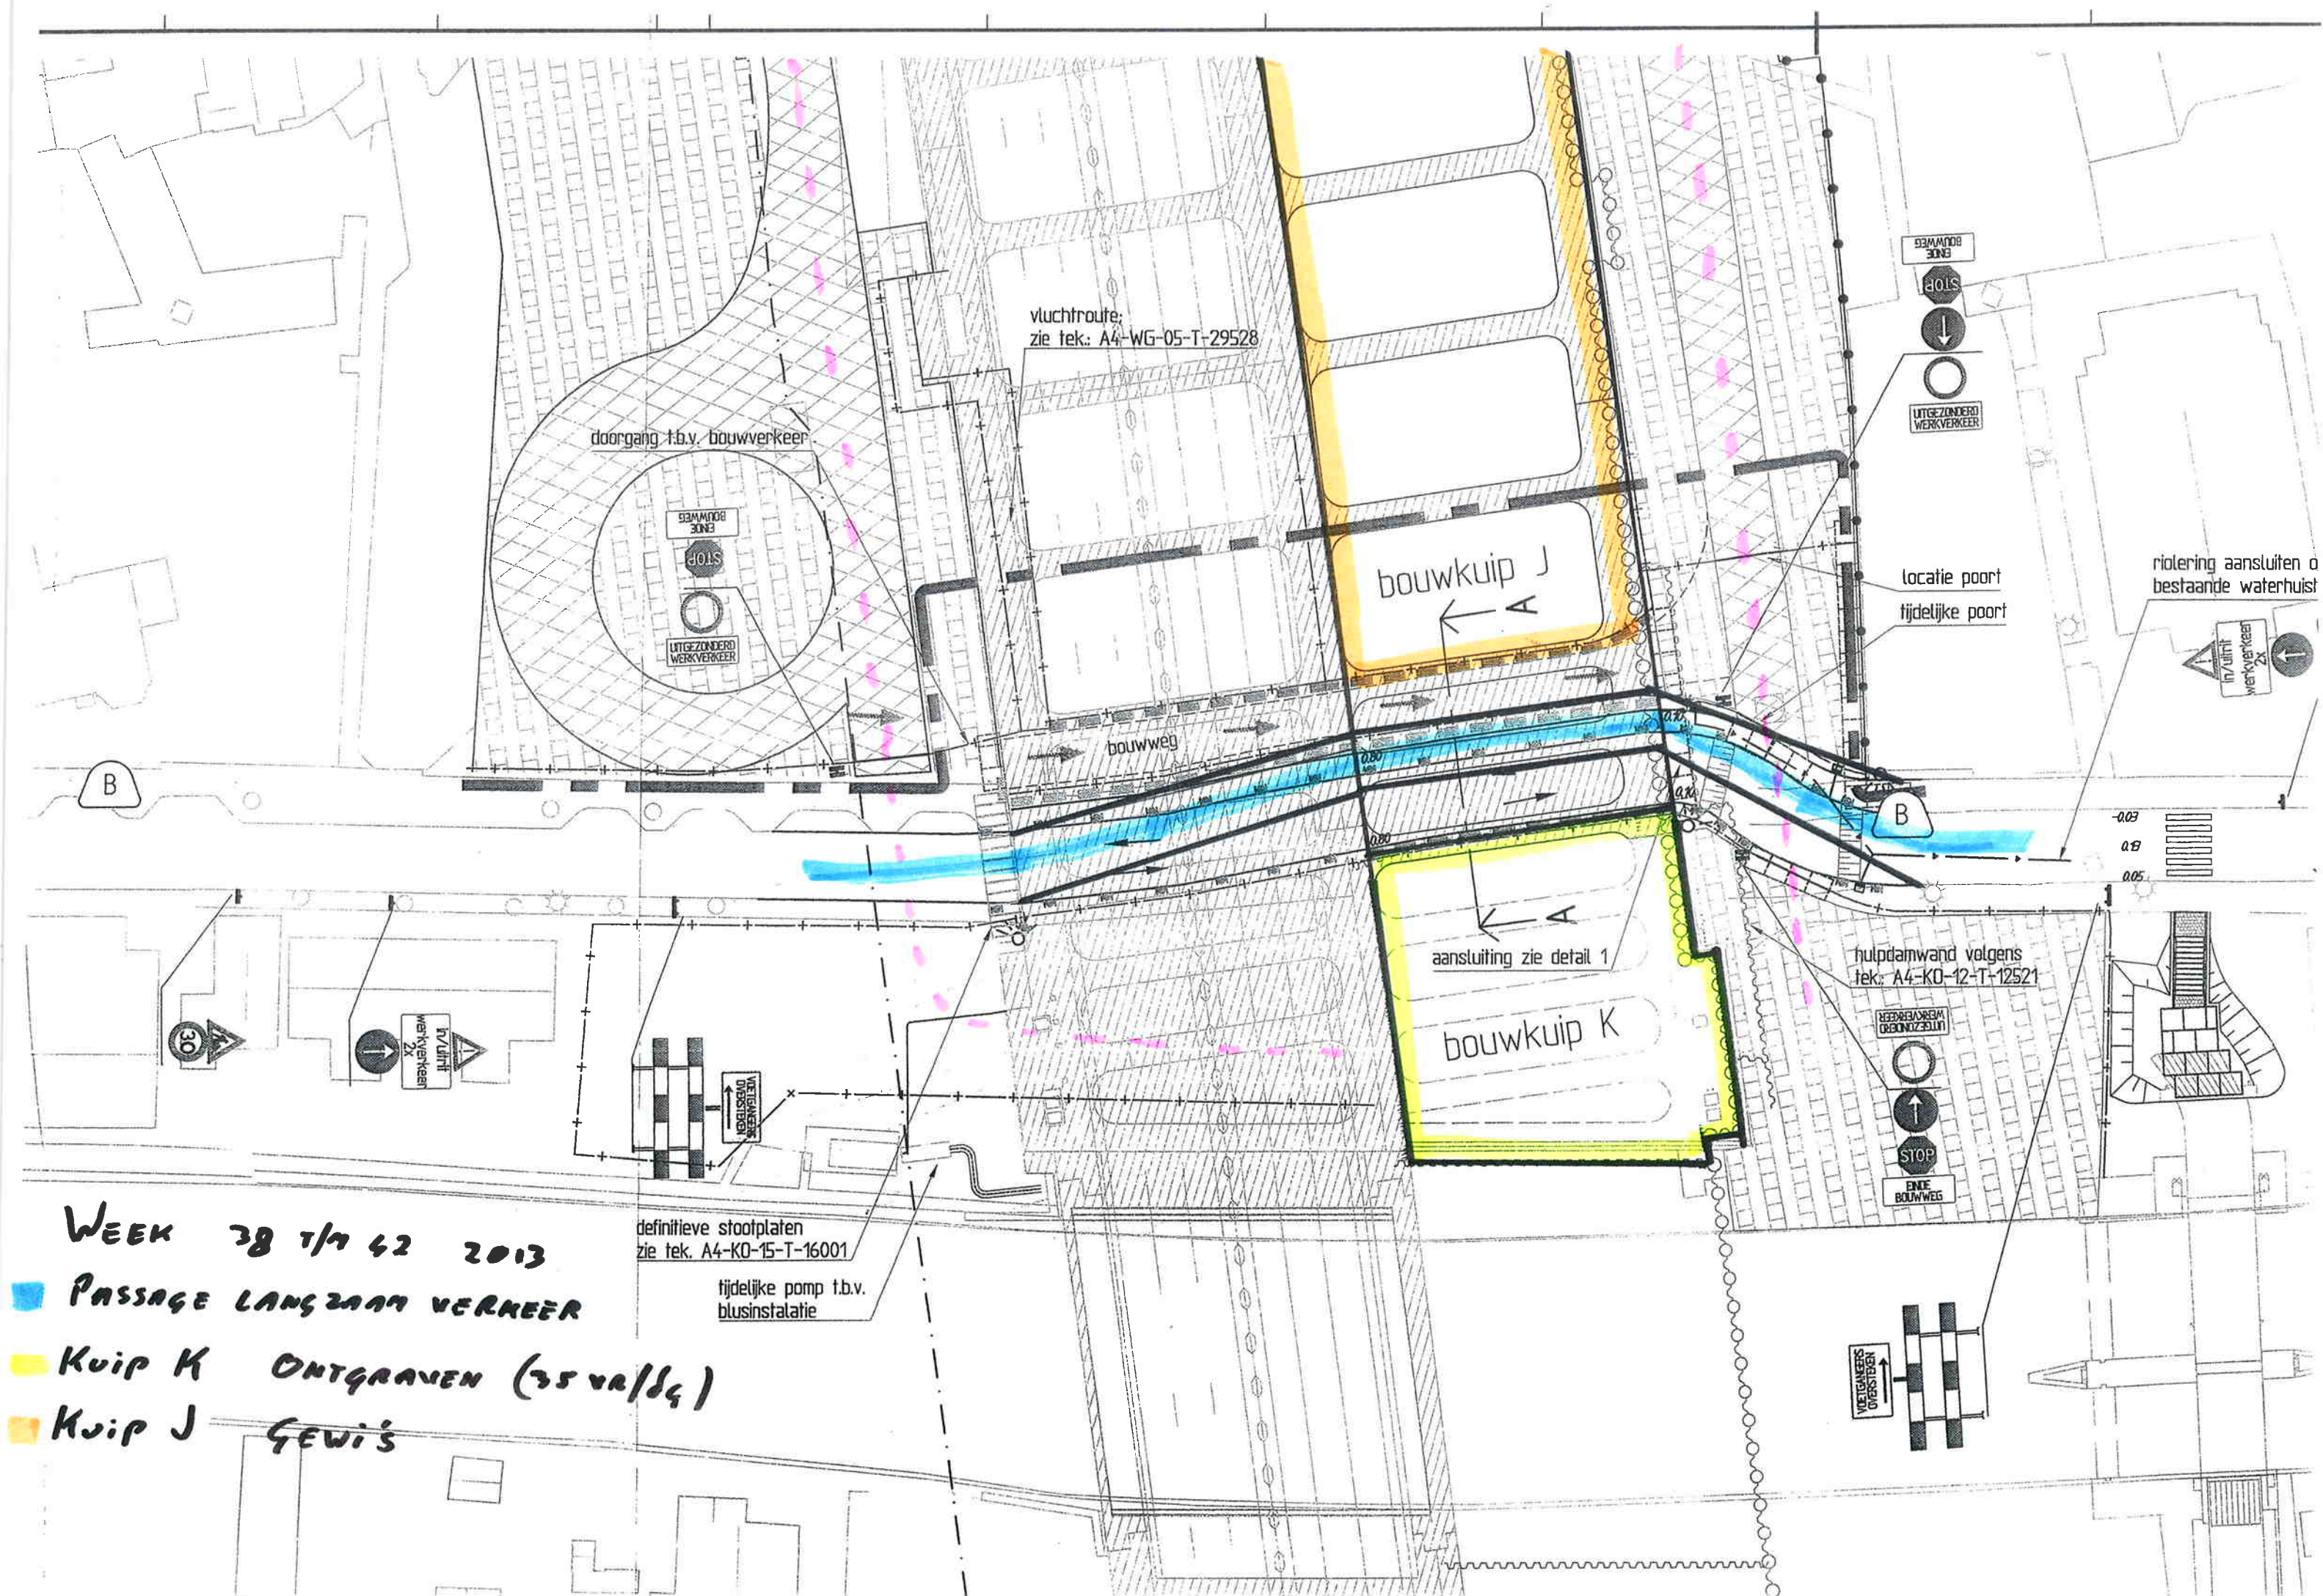


WEEK 38 7/7 42 2013

PASSAGE LANGZAAM VERKEER

Kuip K ONTGRAVEN (35 vr/dg)

Kvip J GEWI'S

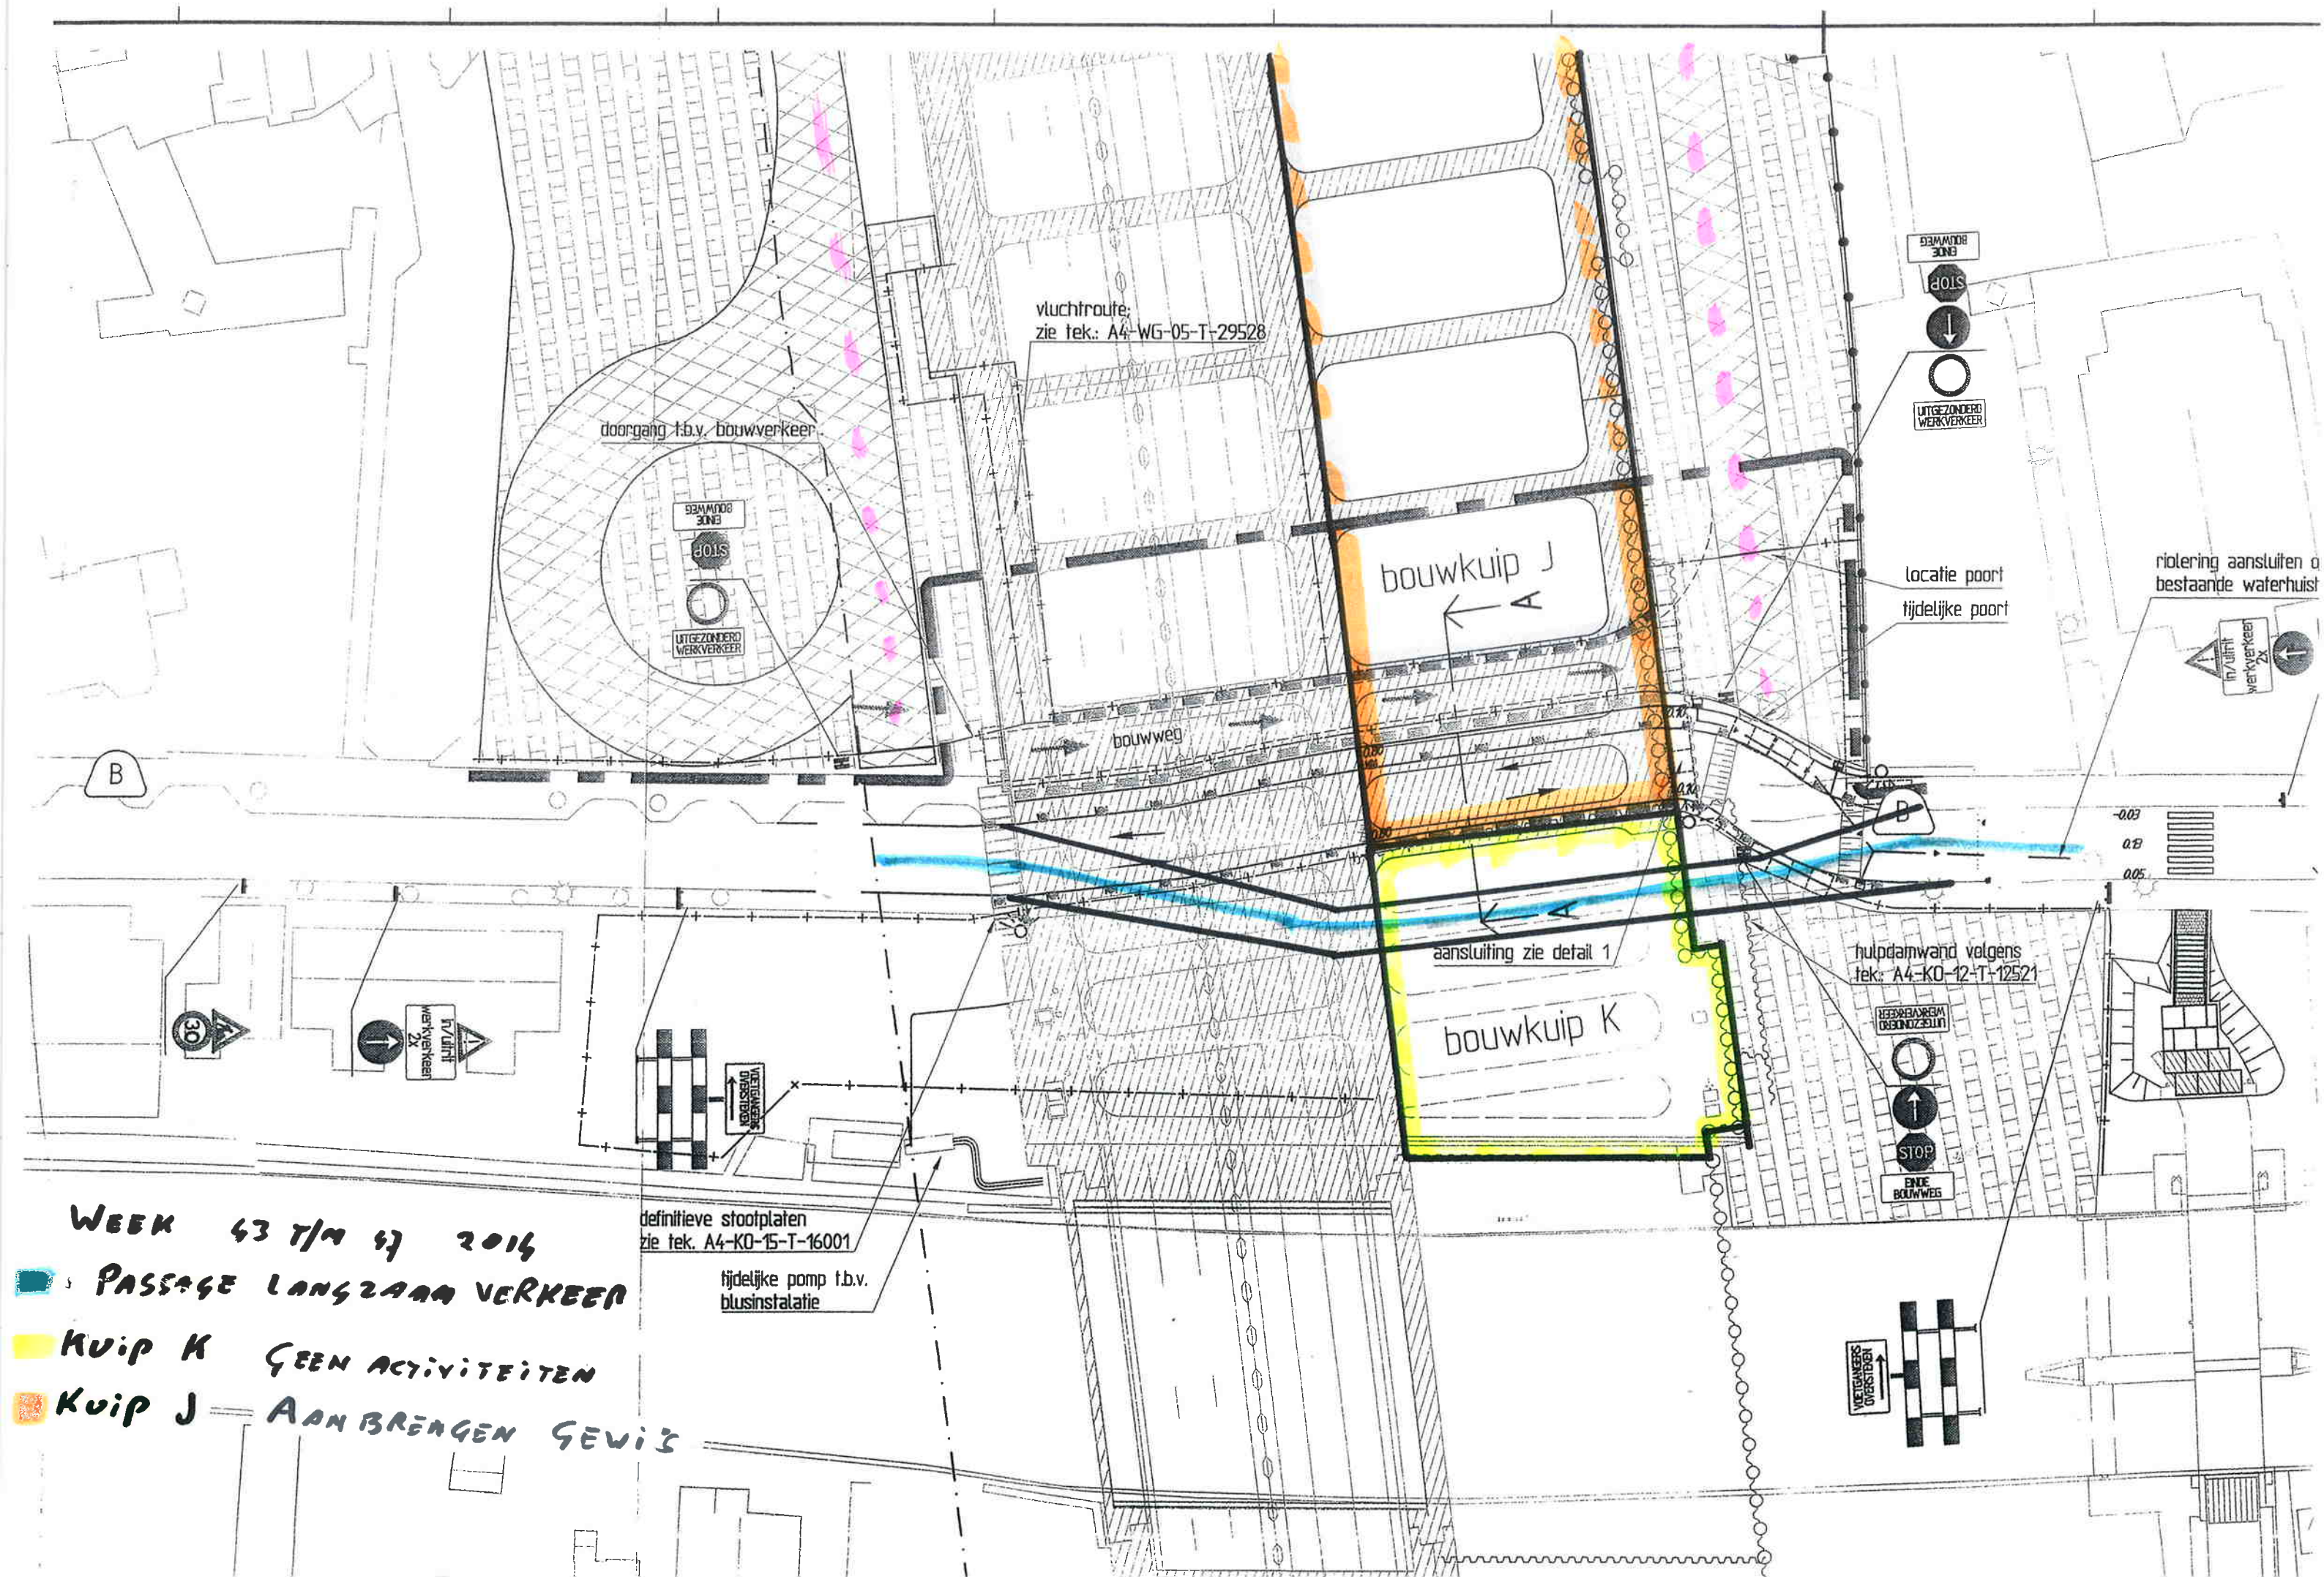

WEEK 43 T/M 47 2016

PASSAGE LANGZAAM VERKEER

KUIP K GEEN ACTIVITEITEN

KUIP J AANBRENGEN GEWIJS

definitieve stootplaten
zie tek. A4-K0-15-T-16001

tijdelijke pomp t.b.v.
blusinstallatie

vluchtroute:
zie tek. A4-WG-05-T-29528

doorgang t.b.v. bouwverkeer

bouwkuip J

bouwkuip K

bouwweg

aansluiting zie detail 1

hulpdamwand volgens
tek. A4-K0-12-T-12521

locatie poort
tijdelijke poort

riolering aansluiten op
bestaande waterhuist

WEEK 48 - 52 2013

PASSAGE LANGZAAM VERKEER

Kuip K AANBRENGEN GEWIJS

Kuip J VOORBEREIDEN OVB

definitieve stootplaten
zie tek. A4-K0-15-T-16001

tijdelijke pomp t.b.v.
blusinstallatie

vluchtroute:
zie tek. A4-WG-05-T-29528

doorgang t.b.v. bouwverkeer




bouwkuip J

aansluiting zie detail 1

bouwkuip K

locatie poort
tijdelijke poort

riolering aansluiten op
bestaande waterhuist

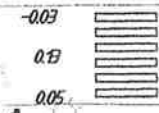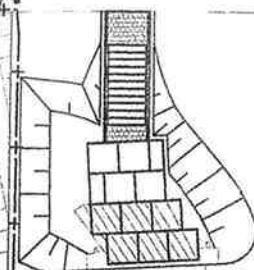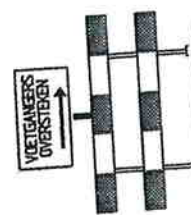



Week 2 t/m 5 2014

Passage langs aan verkeer

Kuip H STOR OVB (10 v/u - 18v)

Kuip J Voorzieningen OVB

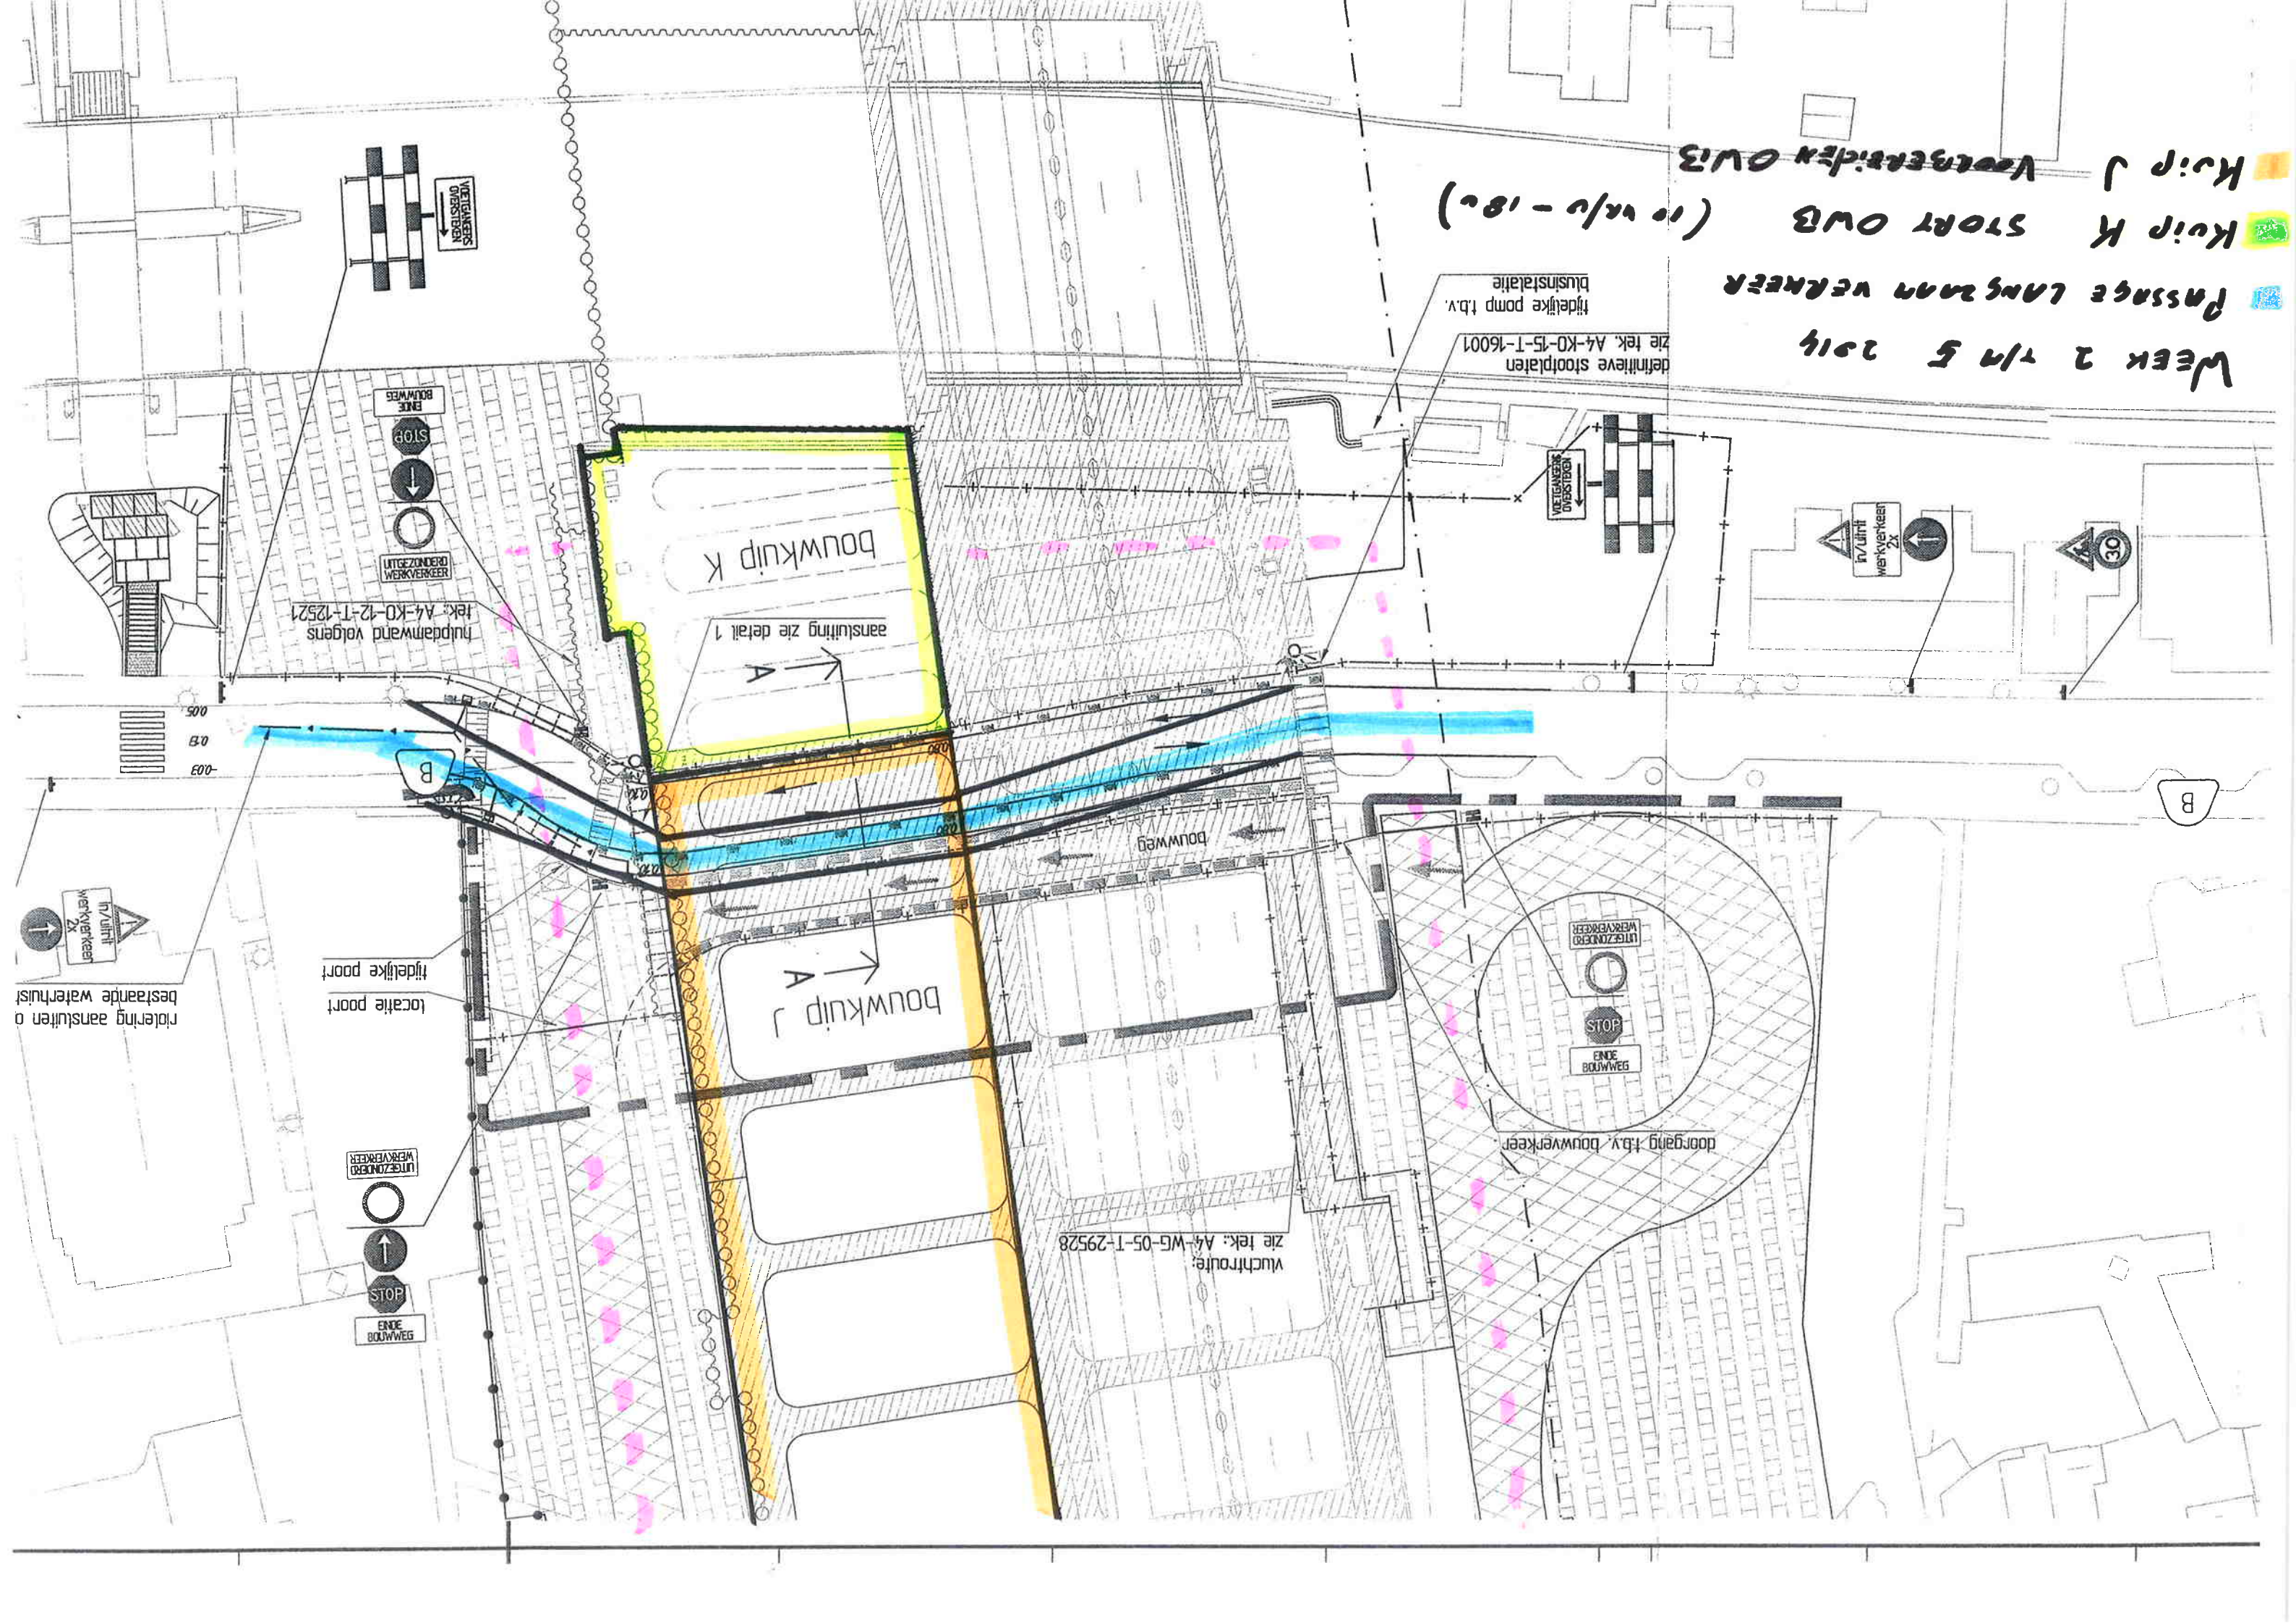

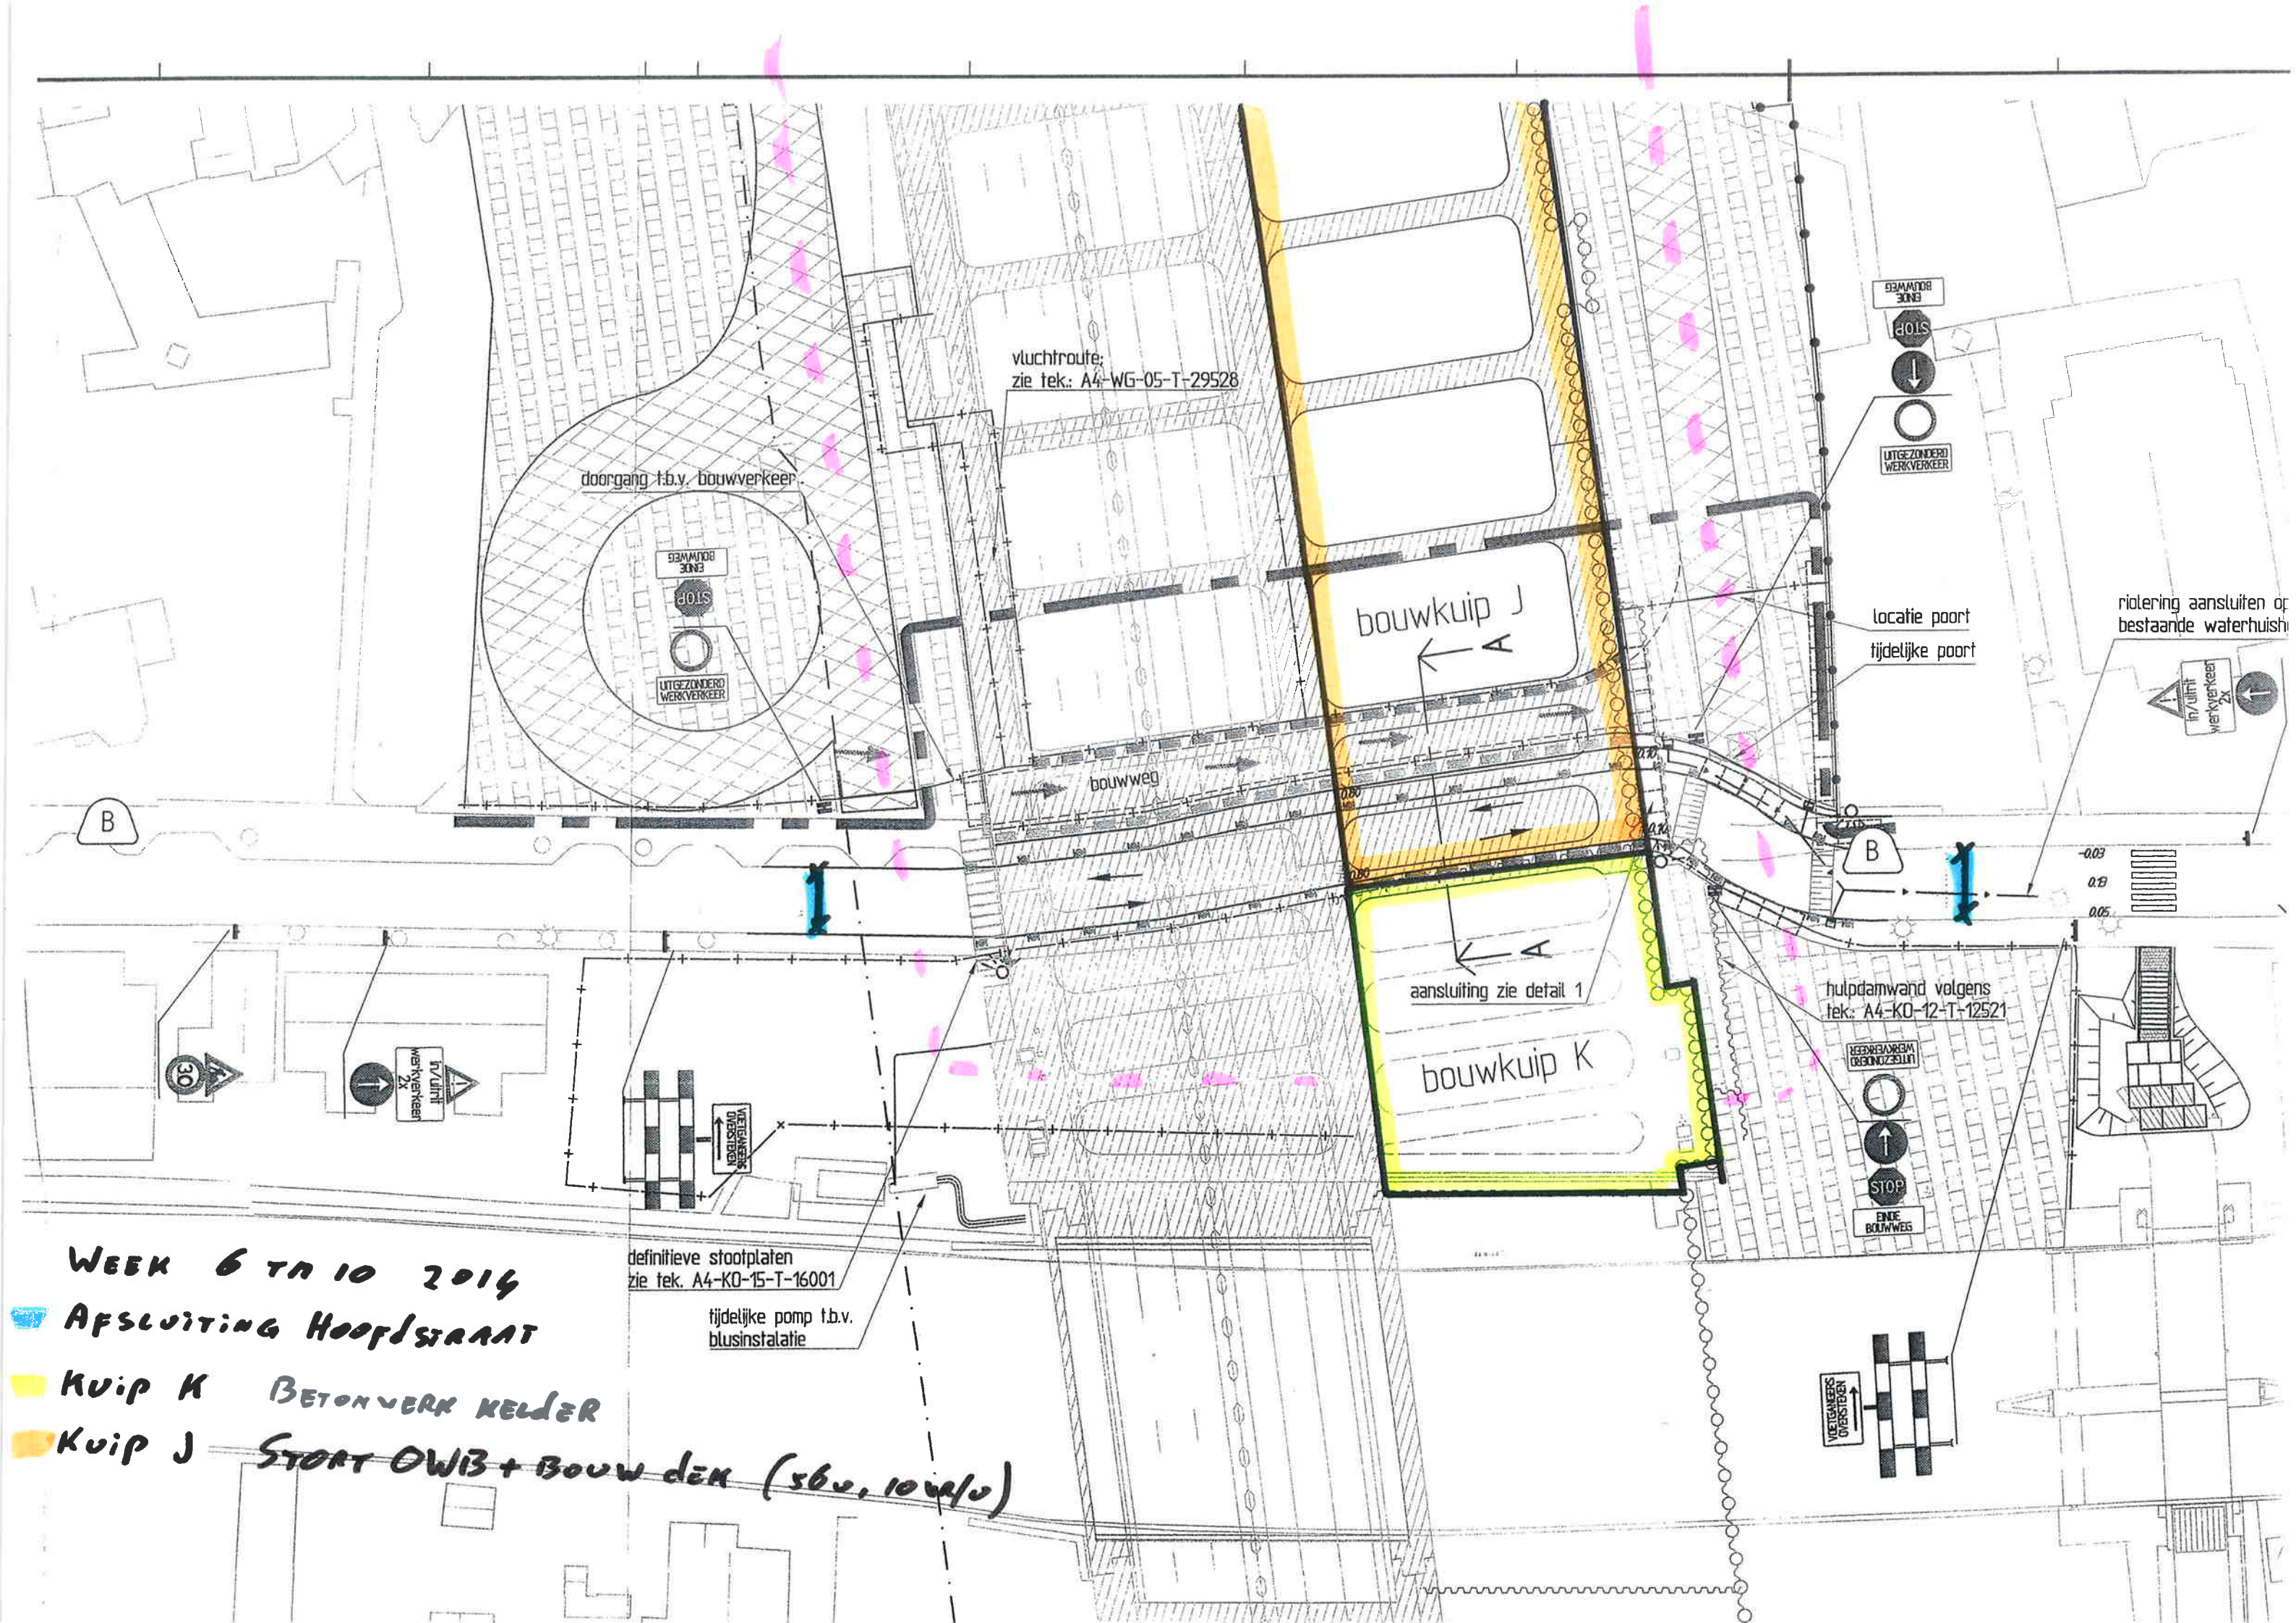

WEEK 6 TO 10 2014

AFSLUITING HOOPSTRAAT

Kuip K BETONVERK Kelder

Kuip J START OWB + BOUW DEK (56u, 10u/u)

vluchtroute:
zie tek.: A4-WG-05-T-29528

doorgang t.b.v. bouwverkeer

bouwkuip J

bouwkuip K

aansluiting zie detail 1

definitieve stootplaten
zie tek. A4-K0-15-T-16001

tijdelijke pomp t.b.v.
blusinstallatie

END
BOUWEG
STOP
↓
UITGEZONDERD
WERKVERKEER

locatie poort
tijdelijke poort

riolering aansluiten op
bestaande waterhuishouding

in/uit
werkverkeer
2x

UITGEZONDERD
WERKVERKEER
↑
STOP
END
BOUWEG

UITGEZONDERD
WERKVERKEER

Week 11 r/n eind 2014
Hoofdstaat open voor alle verkeer
Kuip K Afbouw
Kuip J Afbouw

definitieve stootplaten
zie tek. A4-K0-15-T-16001
(FASSE 5.2)
tijdelijke pomp k.o.v.
businstallatie

vuchtroute:
zie tek. A4-WG-05-T-29528

hulpdamwand volgens
tek. A4-K0-12-T-12521

riolering aansluiten op
bestaande waterhuishouding

