


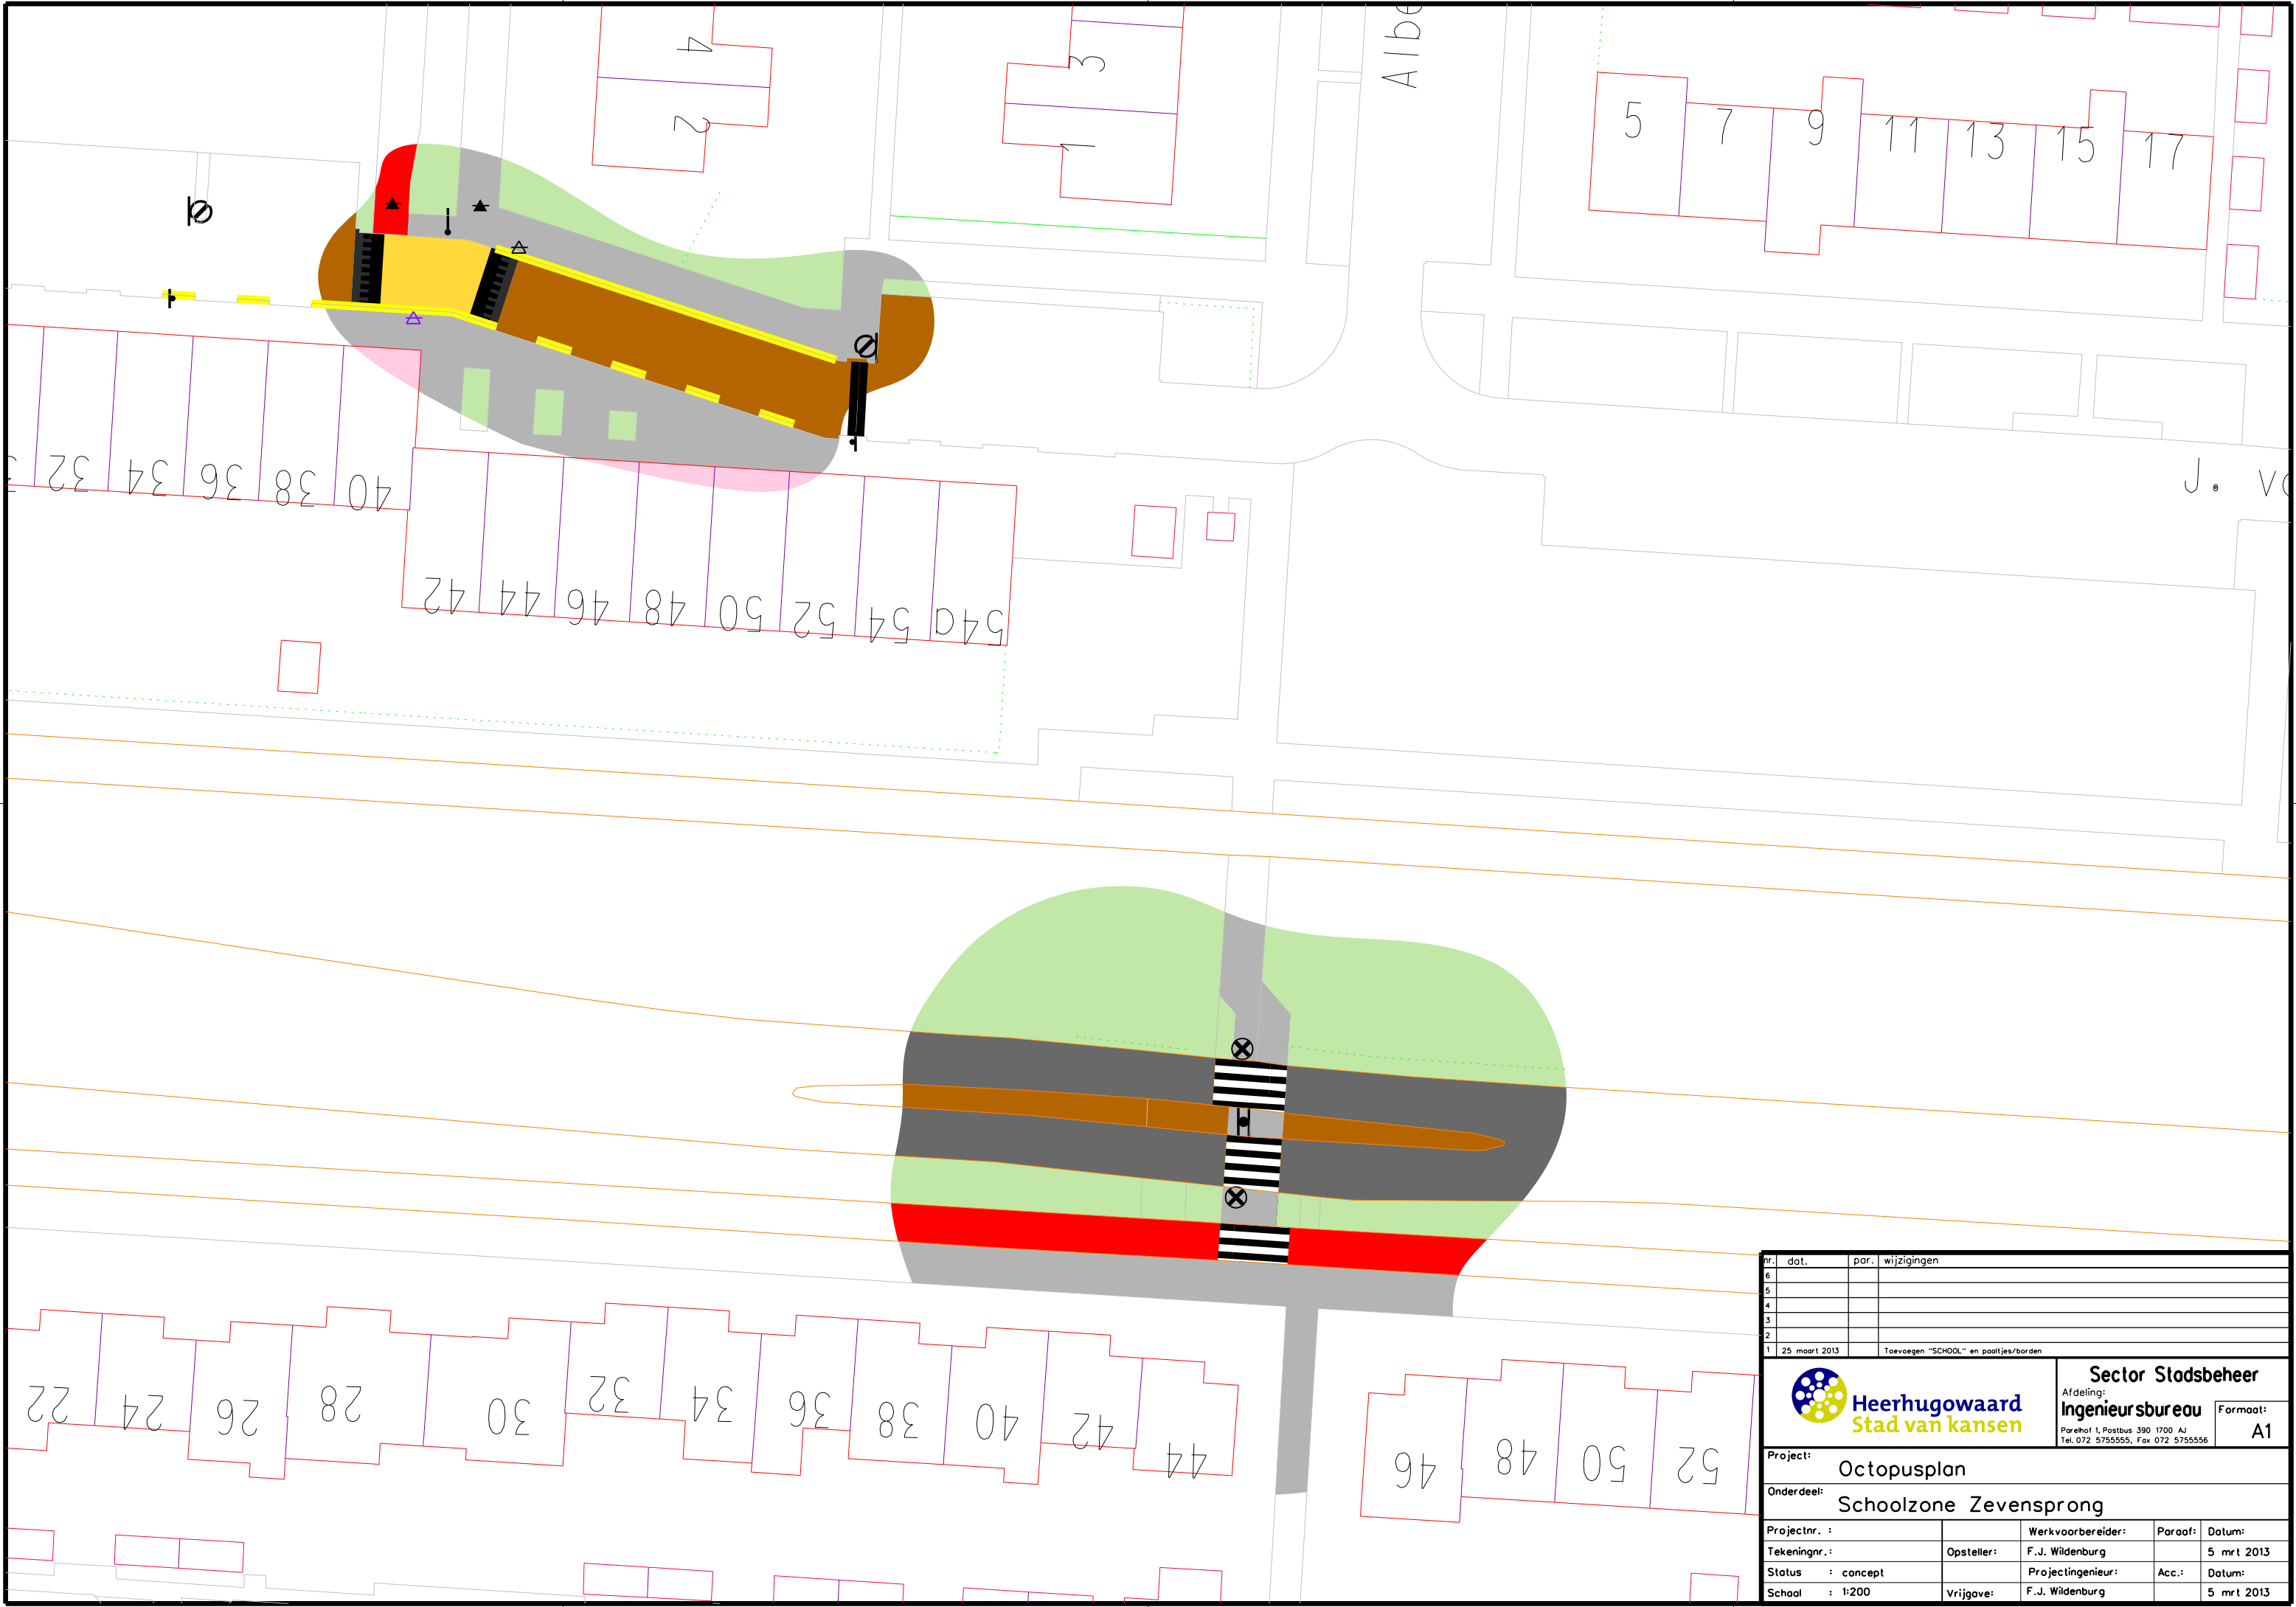

nr.	dat.	par.	wijzigingen
6			
5			
4			
3			
2			
1	25 maart 2013		Toevoegen "SCHOOl" en paaltjes/borden



Sector Stadsbeheer
Afdeling:
Ingenieursbureau
Paroelhof 1, Postbus 390 1700 AJ
Tel. 072 5755555, Fax 072 5755556

Formaat:
A1

Project: Octopusplan				
Onderdeel: Schoolzone Zevensprong				
Projectnr. :		Werkvoorbereider:	Paraaf:	Datum:
Tekeningnr. :	Opsteller:	F.J. Wildenburg		5 mrt 2013
Status :	concept	Projectingenieur:	Acc.:	Datum:
Schaal :	1:200	Vrijgave:	F.J. Wildenburg	5 mrt 2013