




Groenlose Slinge - Waterpeil en Kadehoogte

Schaal: 1:2500

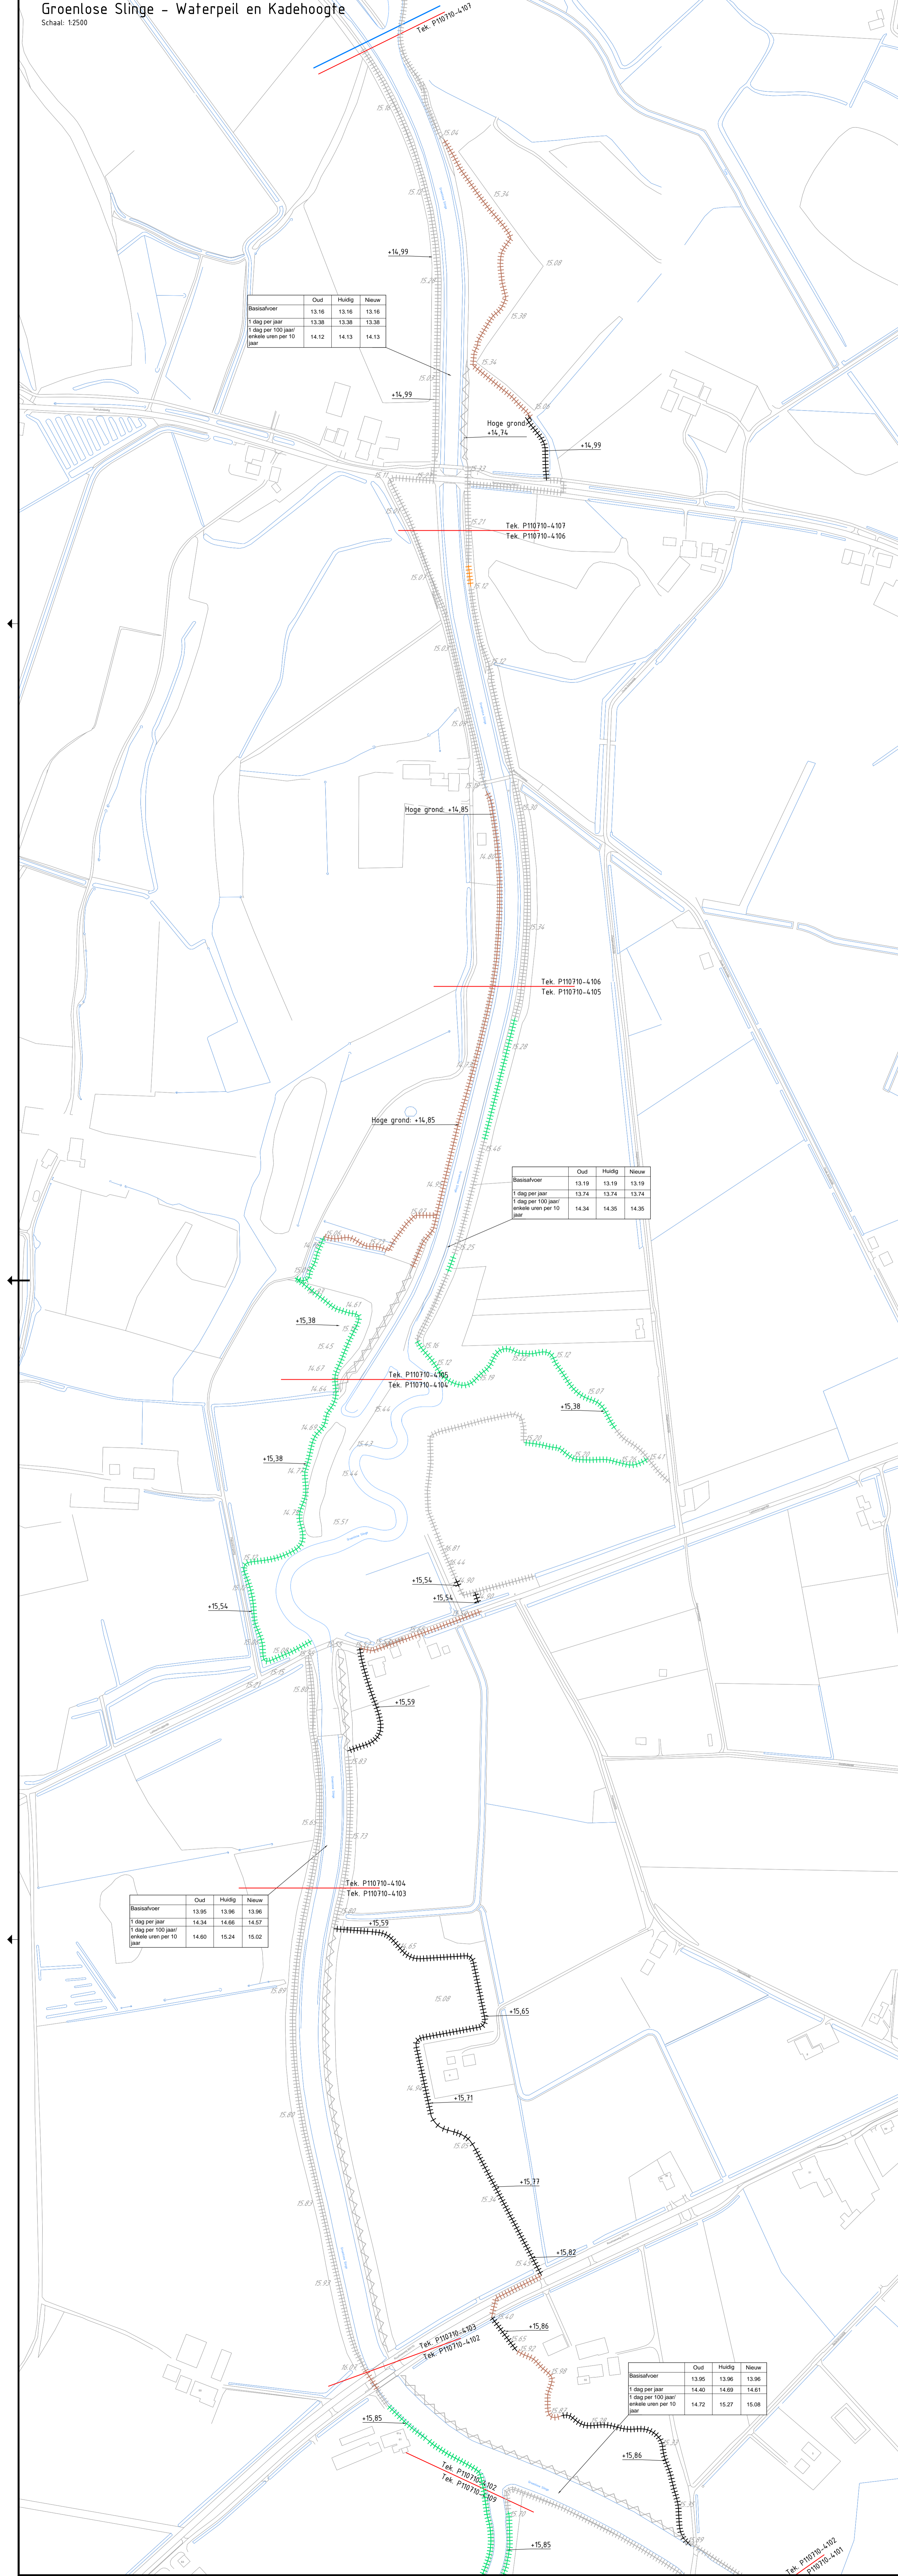

Meibeek - Waterpeil en Kadehoogte

Schaal: 1:2500

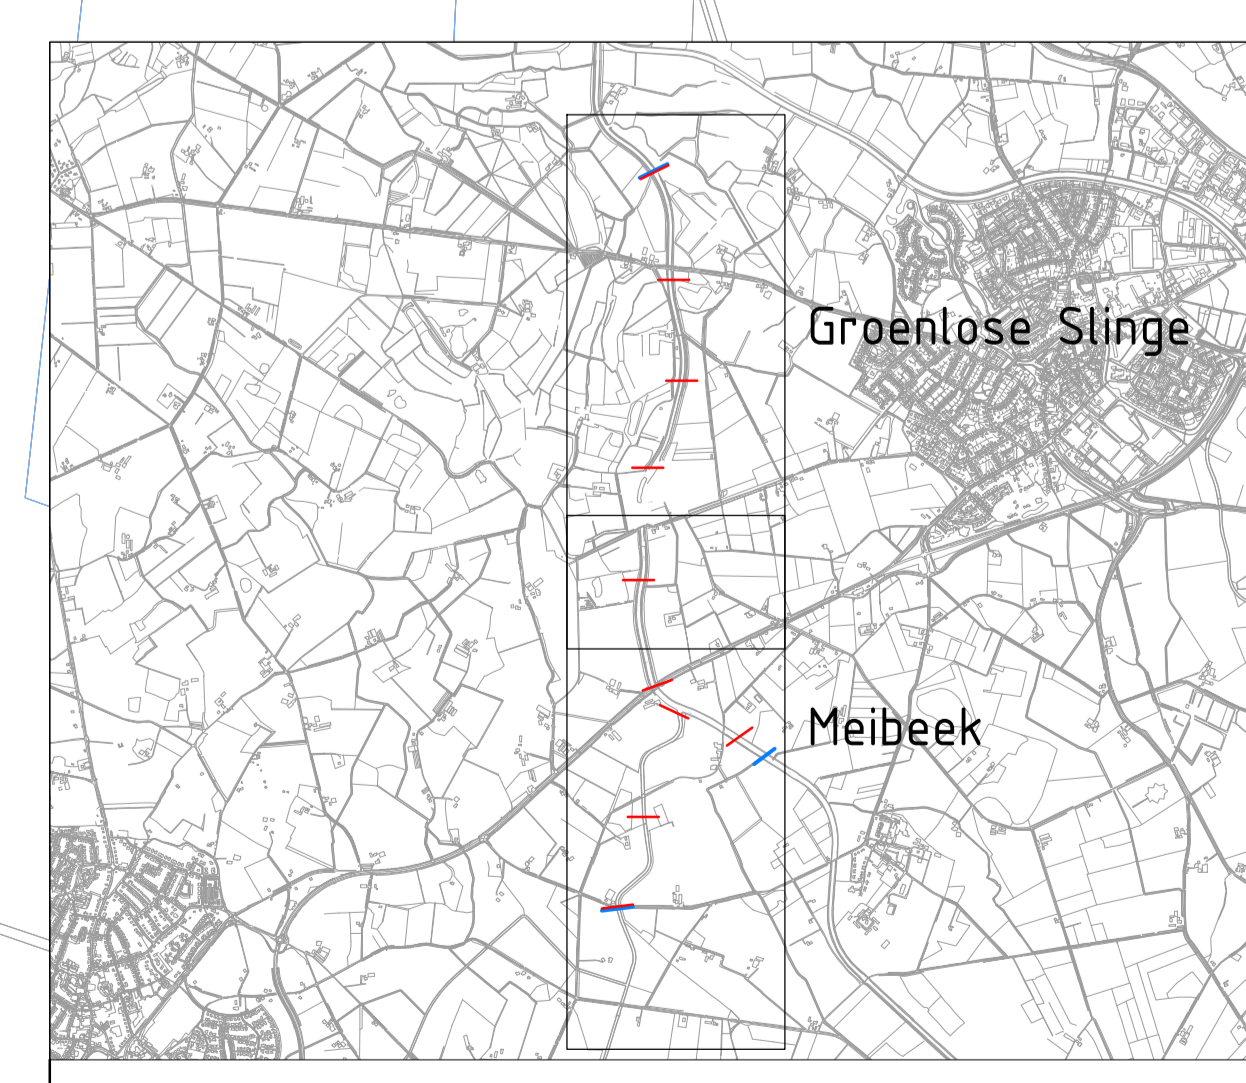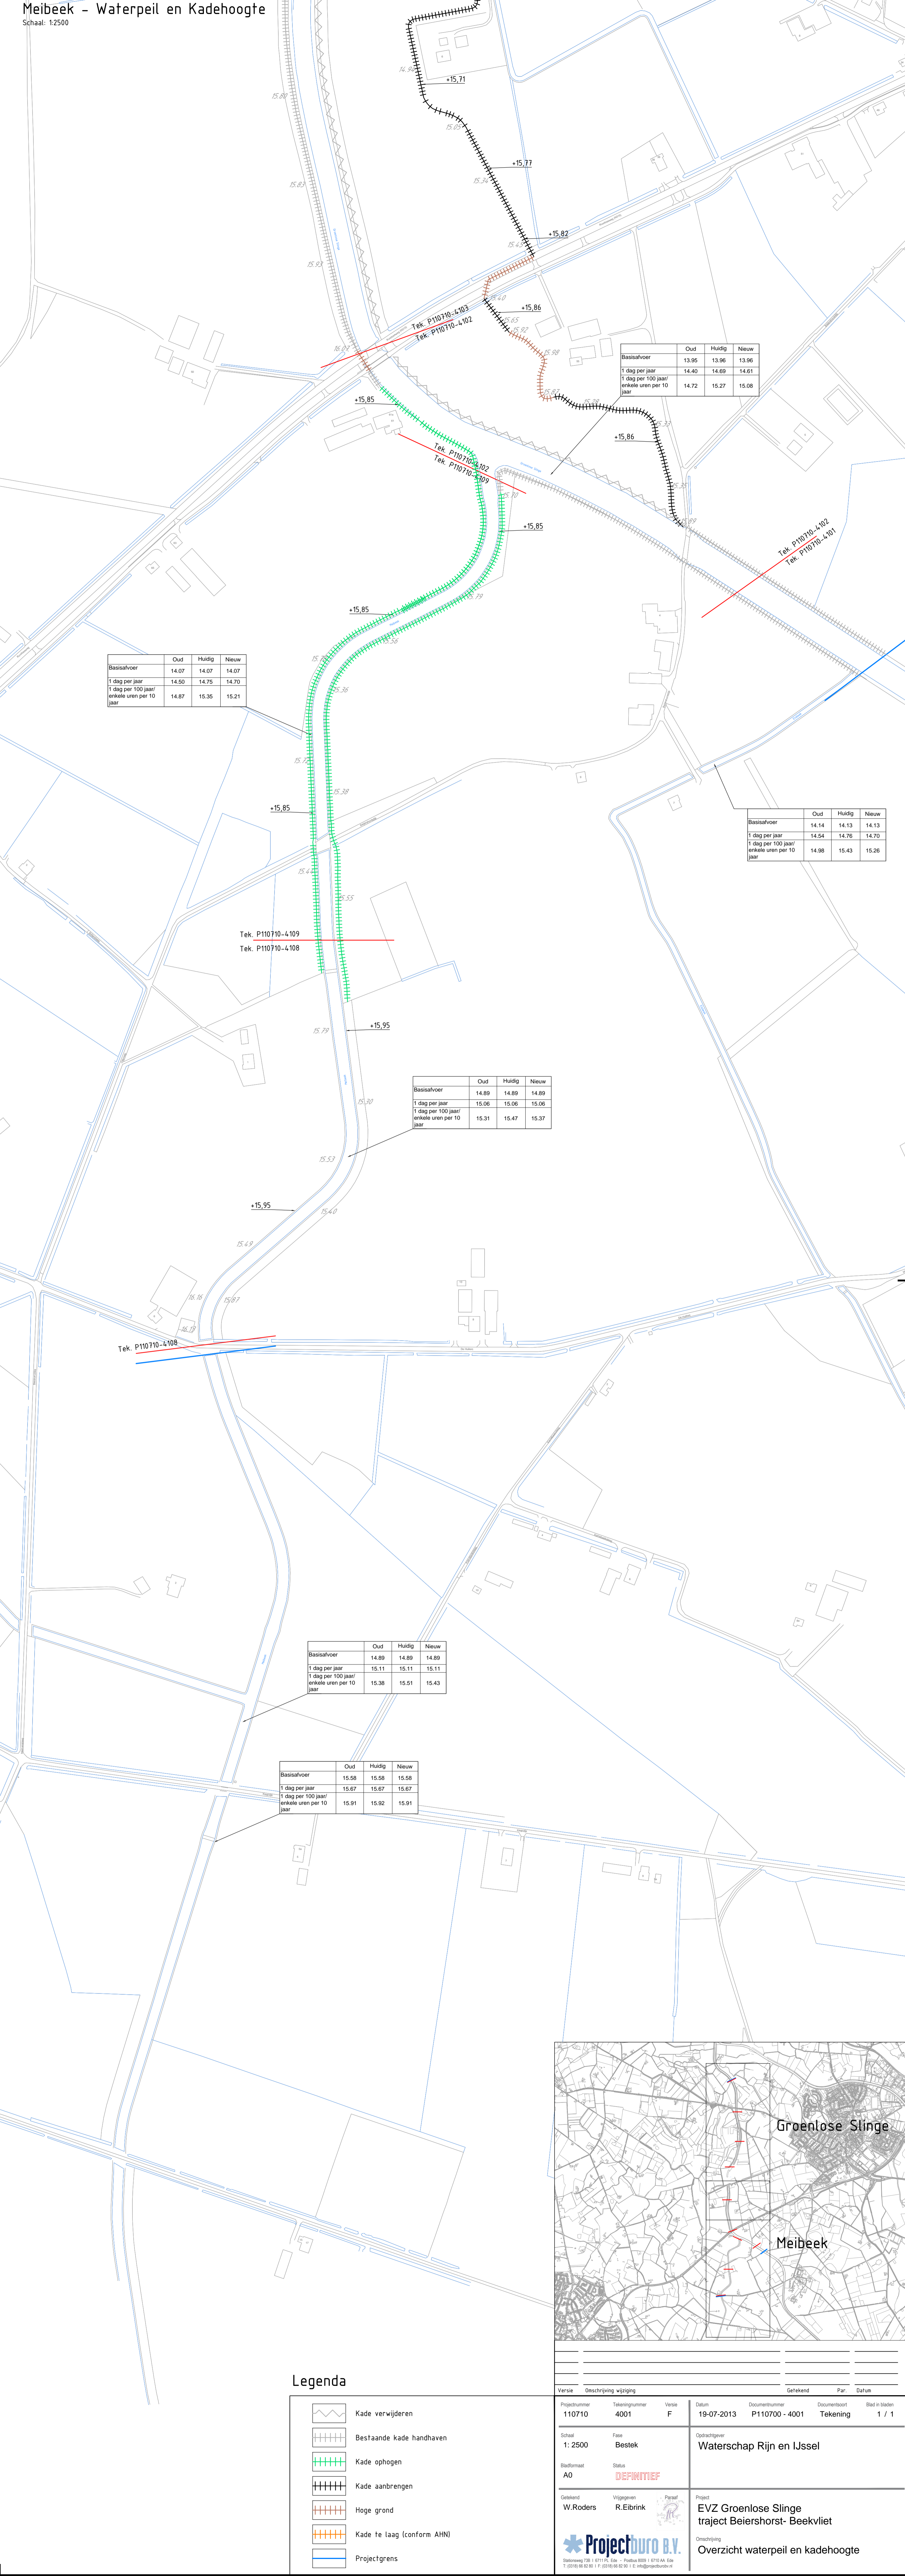

Legenda

- Kade verwijderen
- Bestaande kade handhaven
- Kade ophogen
- Kade aanbrengen
- Hoge grond
- Kade te laag (conform AHN)
- Projectgrens

Projectnummer	Tekeningnummer	Versie	Datum	Doelnummer	Doelnaam	Blad in totaal
110710	4001	F	19-07-2013	P110700-4001	Tekening	1 / 1
Schaal	Fase	Waterschap Rijn en IJssel				
1:2500	Bestek					
Bestand	Stap					
A0	DEPINTIEF					
Gebied	Vergoeding					
W.Rodders	R.Eibrink					
Project: EVZ Groenlose Slinge traject Beiershorst- Beekvliet						
Omschrijving: Overzicht waterpeil en kadehoogte						

