



### Dwarsprofiel 7.1 - 7.1'

Schaal: 1:100

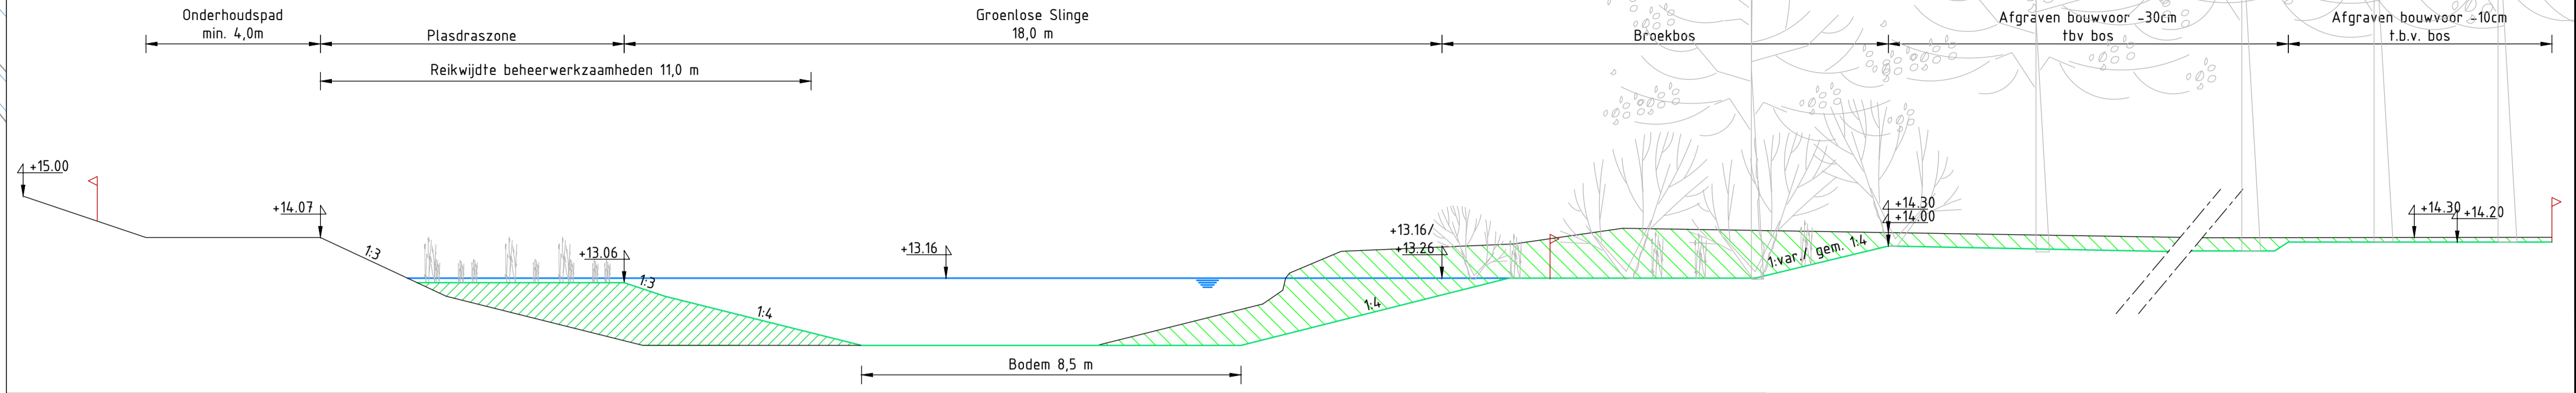


### Dwarsprofiel 7.2 - 7.2'

Schaal: 1:100

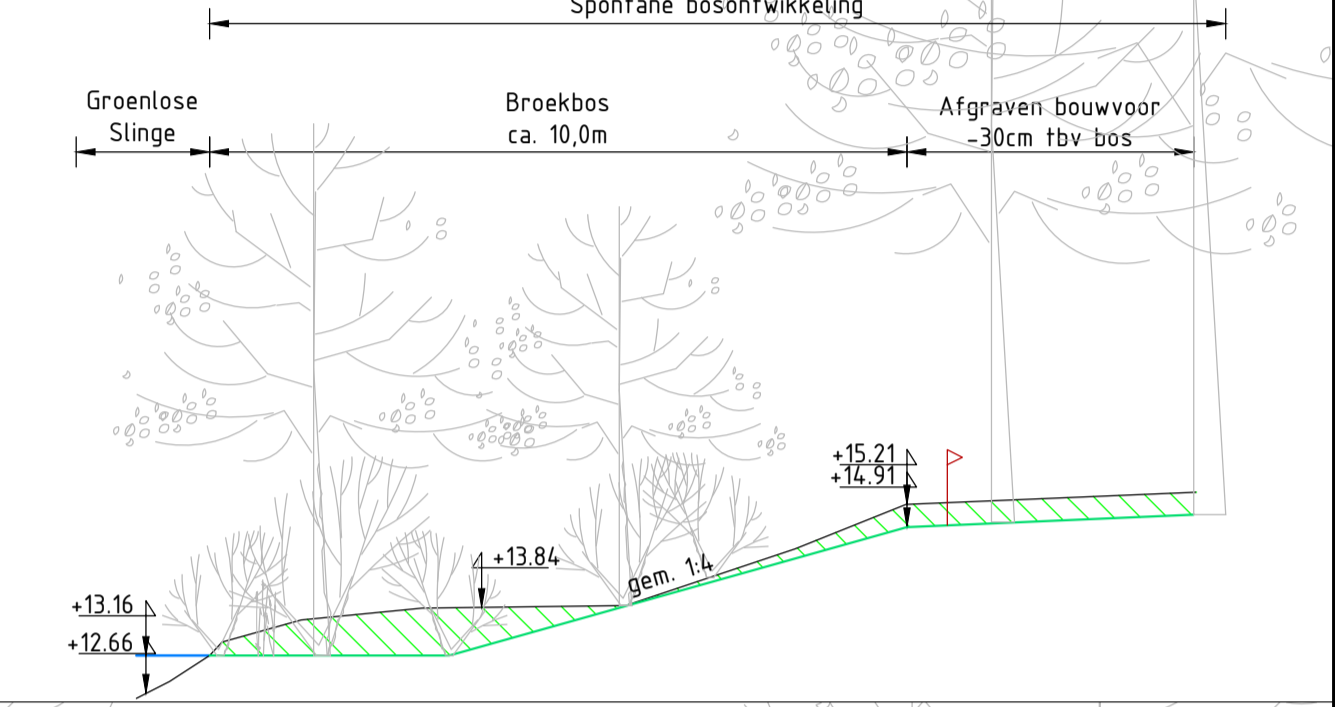


### Dwarsprofiel 7.3 - 7.3'

Schaal: 1:100

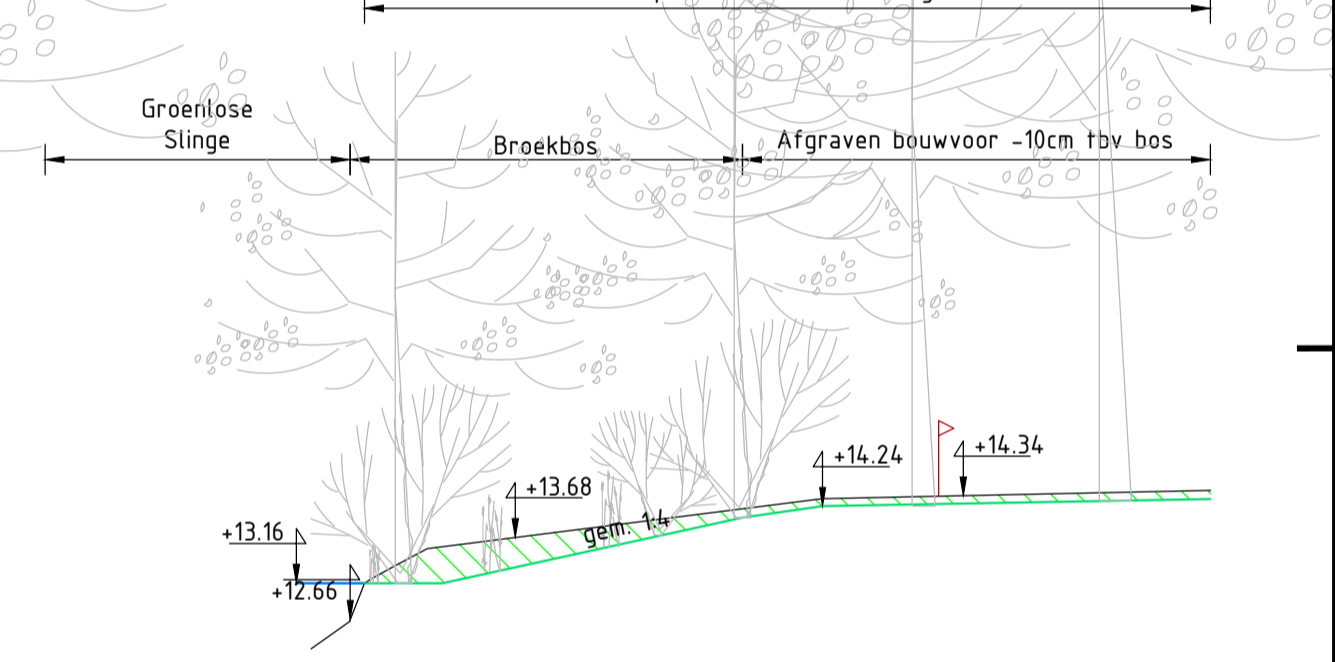

### Legenda

- Ontgraven grond t.b.v. loop Groenlose Slinge
- Ontgraven grond t.b.v. pool
- Ontgraven grond t.b.v. laagte
- Dempen oude geul, doorvoer bij hoogwater
- Vrijmaken oude geul, doorvoer bij hoogwater
- Ecologisch vergraven t.b.v. plasdraszona
- Ecologisch vergraven t.b.v. broekbos
- Ontwikkeling structureel grasland (geen bouwvoor verwijderen)
- Bouwvoor verwijderen t.b.v. ontwikkeling structureel grasland
- Bouwvoor verwijderen t.b.v. bloemrijk grasland
- Aanplanten struweel
- Bos (zie aanpelling)
- Realiseren overloopconstructie Stortsteen
- Aanbrengen taludverdediging
- Realiseren natuurvriendelijke oever
- Realiseren steilrand
- Hoge rug buitenbocht ca. +14.70 (70 cm boven basisvoer)
- Hoge rug binnenbocht ca. +14.30 (30 cm boven basisvoer)
- Uitdiepen Groenlose Slinge tot +12.42
- Realiseren onderhoudspad
- Kade verwijderen
- Kade aanbrengen
- Kade verleggen/ ophogen
- Bestaande kade
- Hoge grond
- Raster vervangen
- Raster verwijderen
- Stuw/ Cascade
- Kunstwerken
- Bestaande bossage
- Bestaand onderhoudspad
- Perceelgrens
- Beheergrens: Reikwijdte 11,0 m
- Op niveau brengen laagte
- Ophogen onderhoudspad
- Hoogte bestaand +15.30
- Hoogte toekomstig +15.30
- DP: Grond ophogen/aanvullen
- DP: Grond ontgraven
- DP: Grasbeton blokken
- DP: Stortsteen
- Gasleiding
- Wafer Vitens
- Laagspanning Liander
- Middenspanning Liander
- Hoogspanning Liander
- Gas lage druk Liander
- Data KPN
- Data UPC
- Data Liander
- Data Trent
- Rietering vrij verval Gem. Berkelland
- Rietering onder druk Gem. Berkelland
- Rietering onder druk Gem. Lochem
- Rietering onder druk Waterschap Rijn en IJssel GWA Transportleiding
- Dwarsprofiel: Raster
- Dwarsprofiel: Kavelgrens

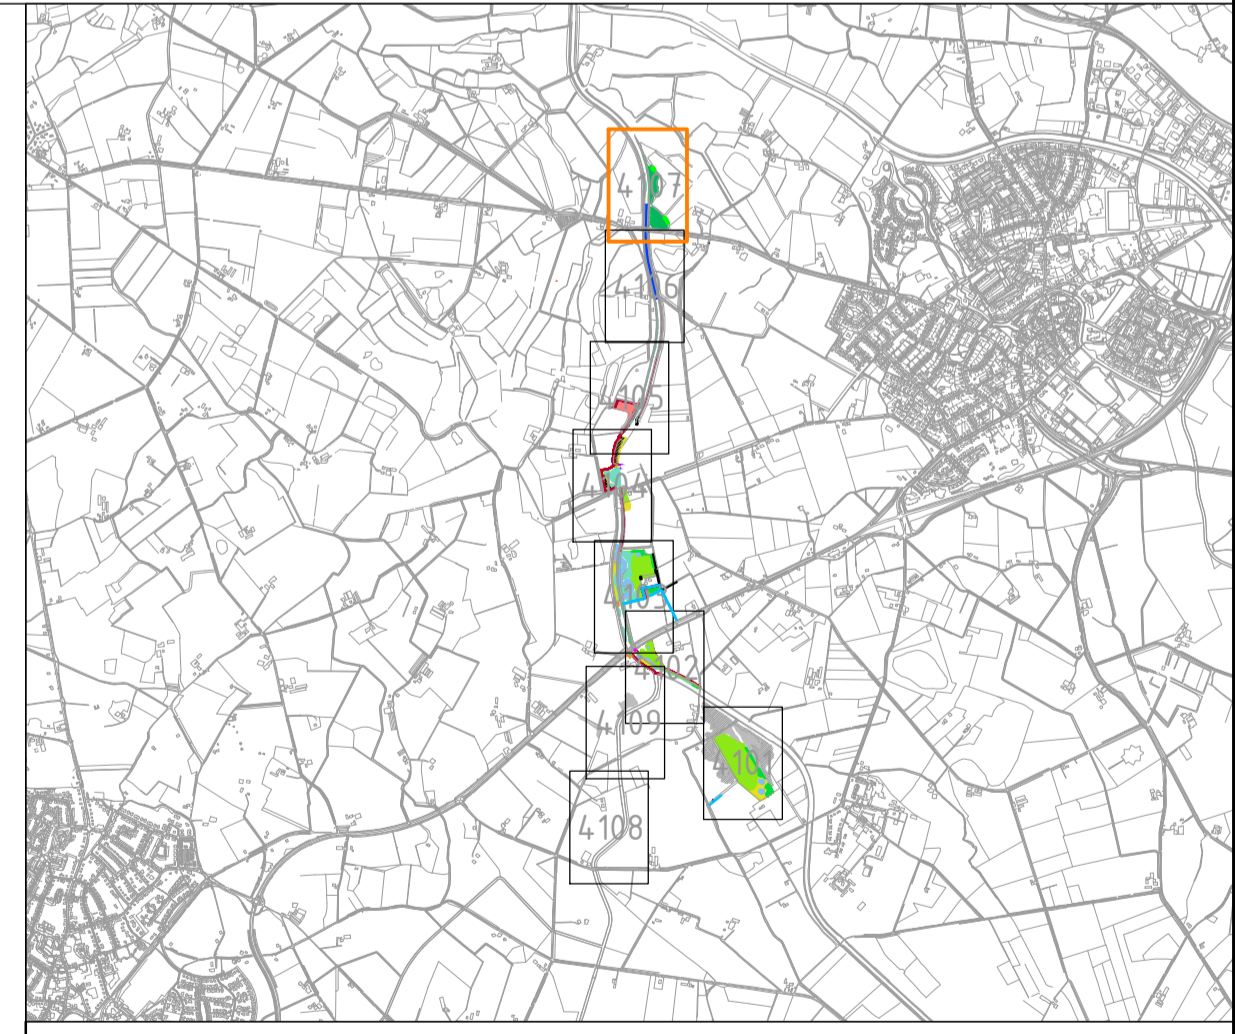

Versie		Omschrijving wijziging		Getekend		Prj.		Datum	
110710	4107	F		19-07-2013	P110710 - 4107	Tekening	7 / 9		

Schaal: 1:1000	Fase: Bestek	Ondrachtgever: Waterschap Rijn en IJssel
Bedformaat: A1	Status: <b>DEFINITIEF</b>	
Getekend: W.Rodgers	Vrijgegeven: R.Eibrink	Project: EVZ Groenlose Slinge traject Beiershorst-Beekvliet
		Omschrijving: Detaillering 7: Perceel Gelderman

Projectburo B.V.  
 Stationsweg 128 | 6711 PE, Ede - Postbus 8008 | 6710 AA, Ede  
 T: (026) 461 82 82 | F: (026) 461 82 83 | E: info@projectburo.nl