


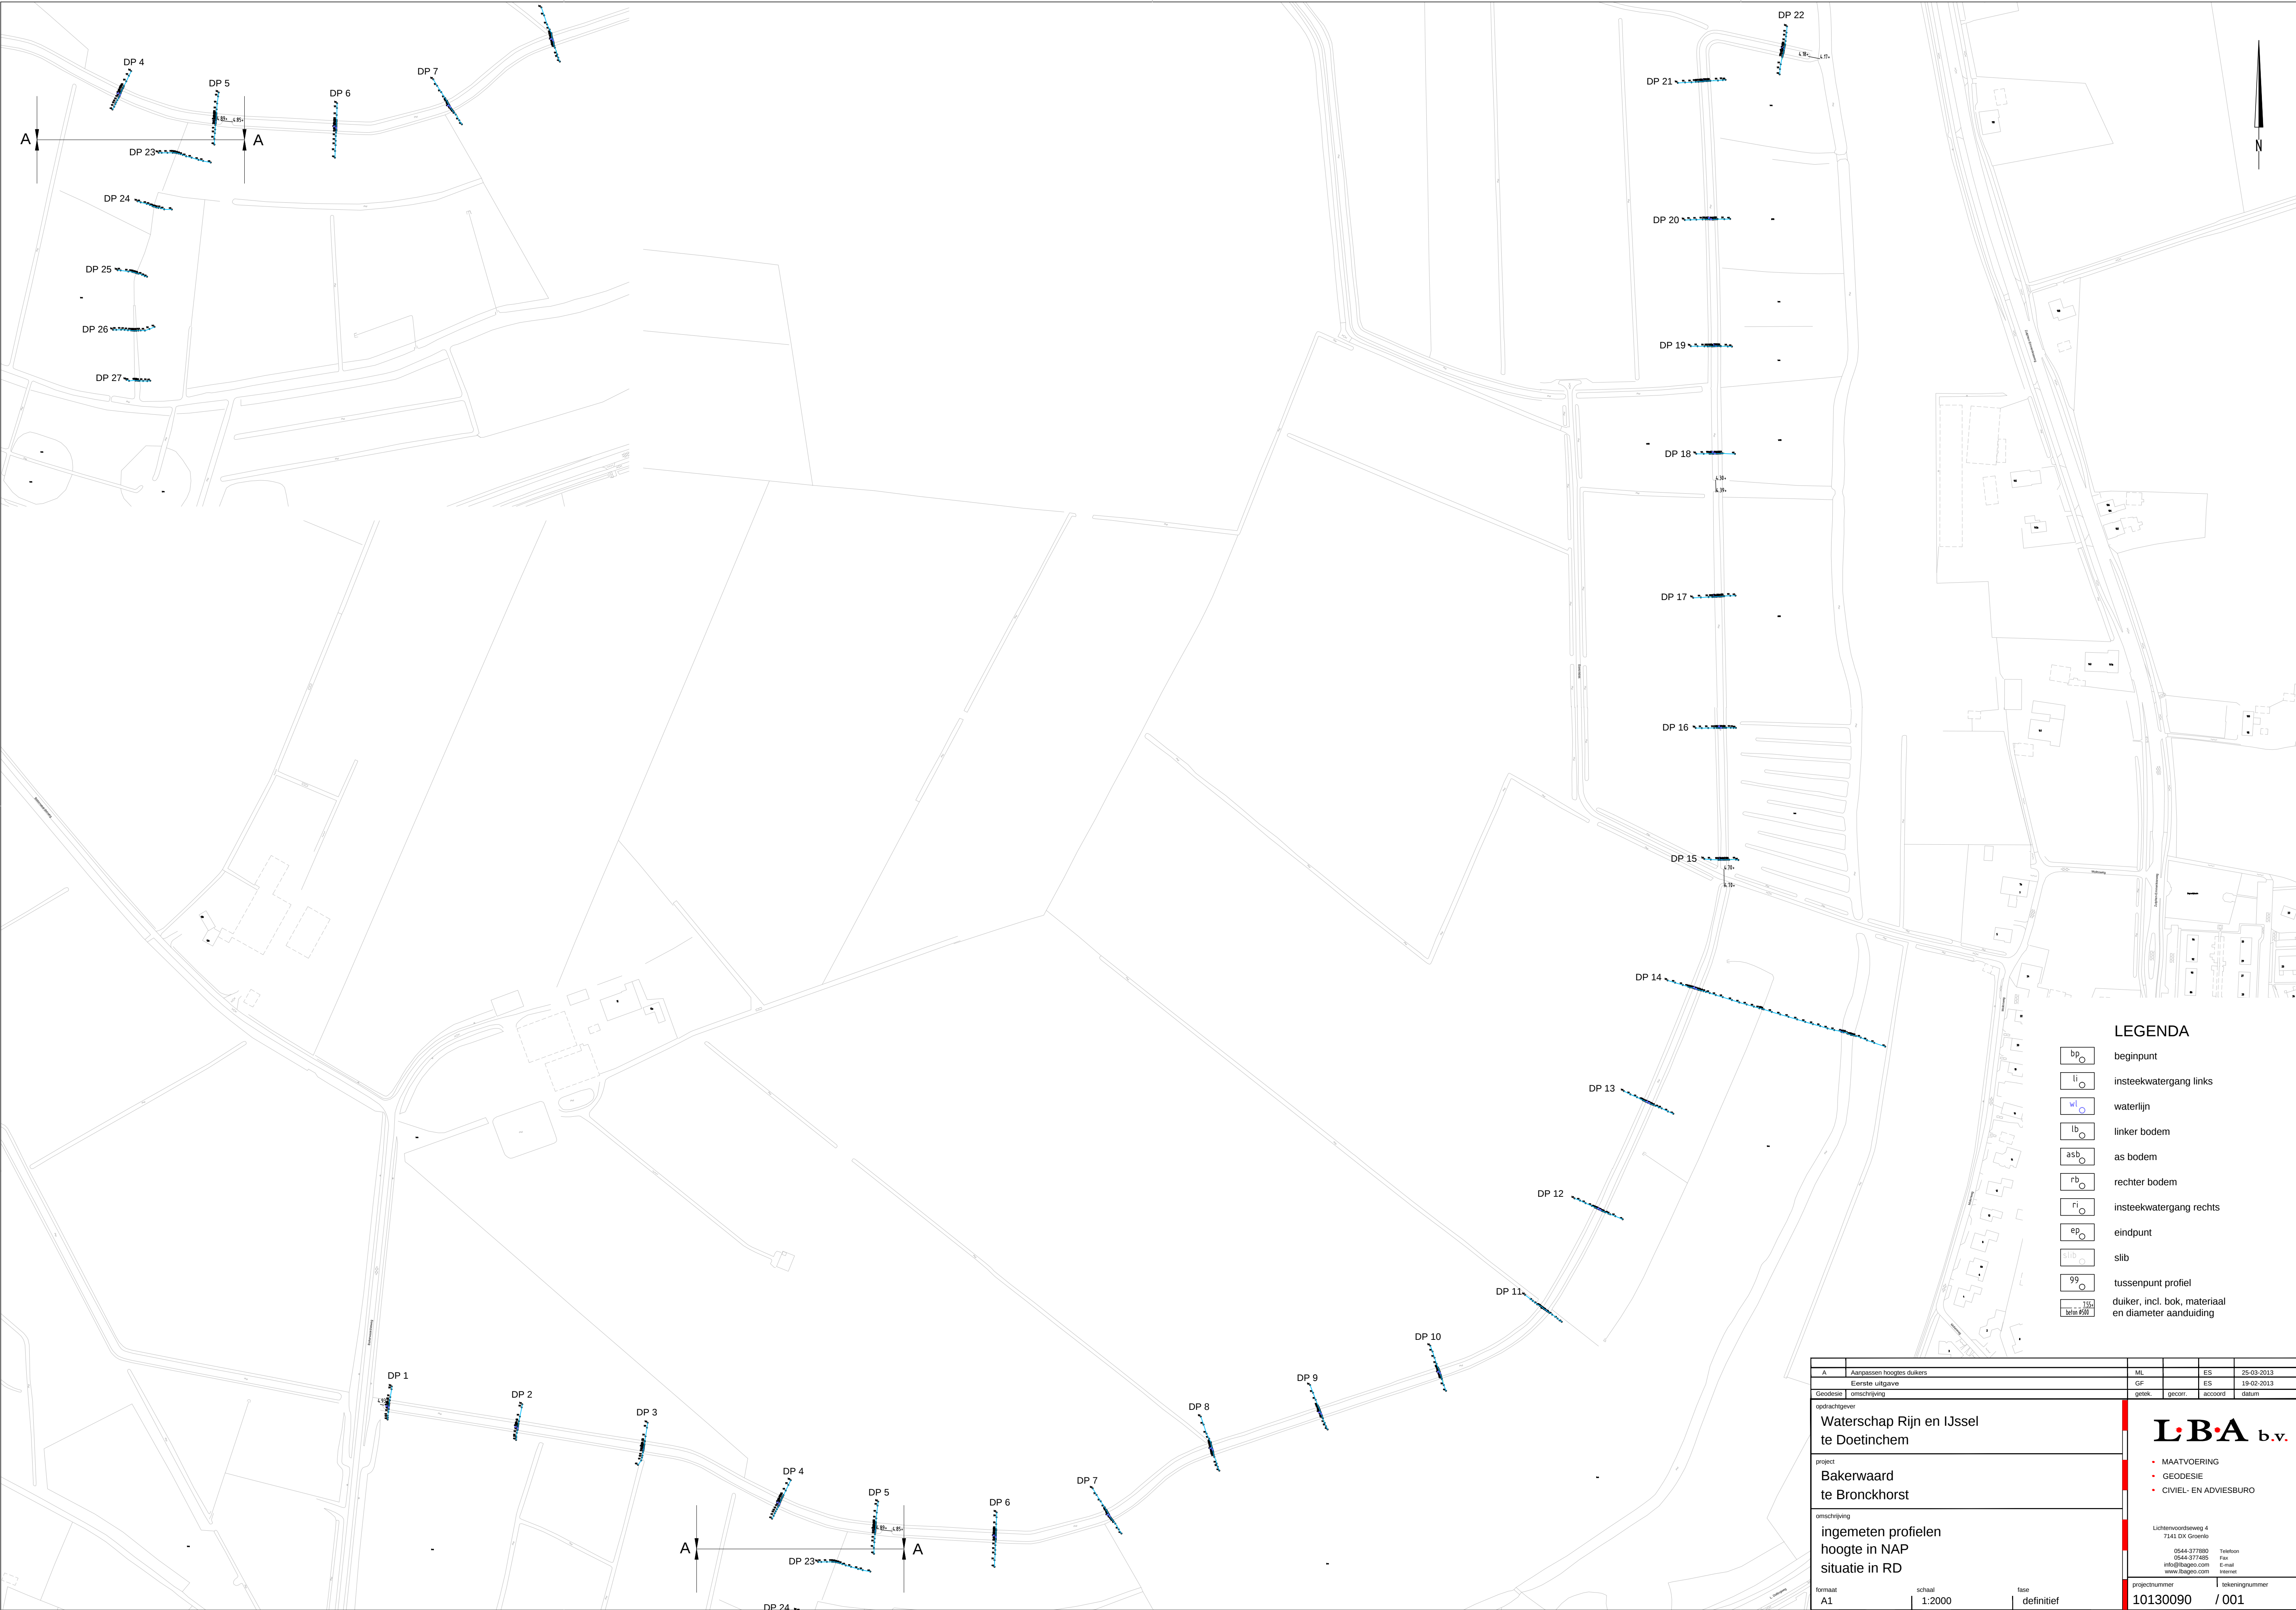

LEGENDA

- bp beginpunt
- li insteekwatergang links
- wl waterlijn
- lb linker bodem
- asb as bodem
- rb rechter bodem
- ri insteekwatergang rechts
- ep eindpunt
- slb slib
- 99 tussenpunt profiel
- duiker, incl. bok, materiaal en diameter aanduiding

A	Aanpassen hoogtes duikers	ML		ES	25-03-2013
	Eerste uitgave	GF		ES	19-02-2013
Geodesie	omschrijving	getek.	gecorr.	accorde	datum
opdrachtgever					
Waterschap Rijn en IJssel te Doetinchem					
project					
Bakerwaard te Bronckhorst					
omschrijving					
ingemeten profielen hoogte in NAP situatie in RD					
formaat		schaal		fase	
A1		1:2000		definitief	
projectnummer		tekeningnummer			
10130090		/ 001			

L.B.A. b.v.

- MAATVOERING
- GEODESIE
- CIVIEL- EN ADVIESBURO

Lichtenoordweg 4
7141 DX Groenlo
0544-377880
0544-377485
info@lba-geo.com
www.lba-geo.com

Telefoon
Fax
E-mail
Internet