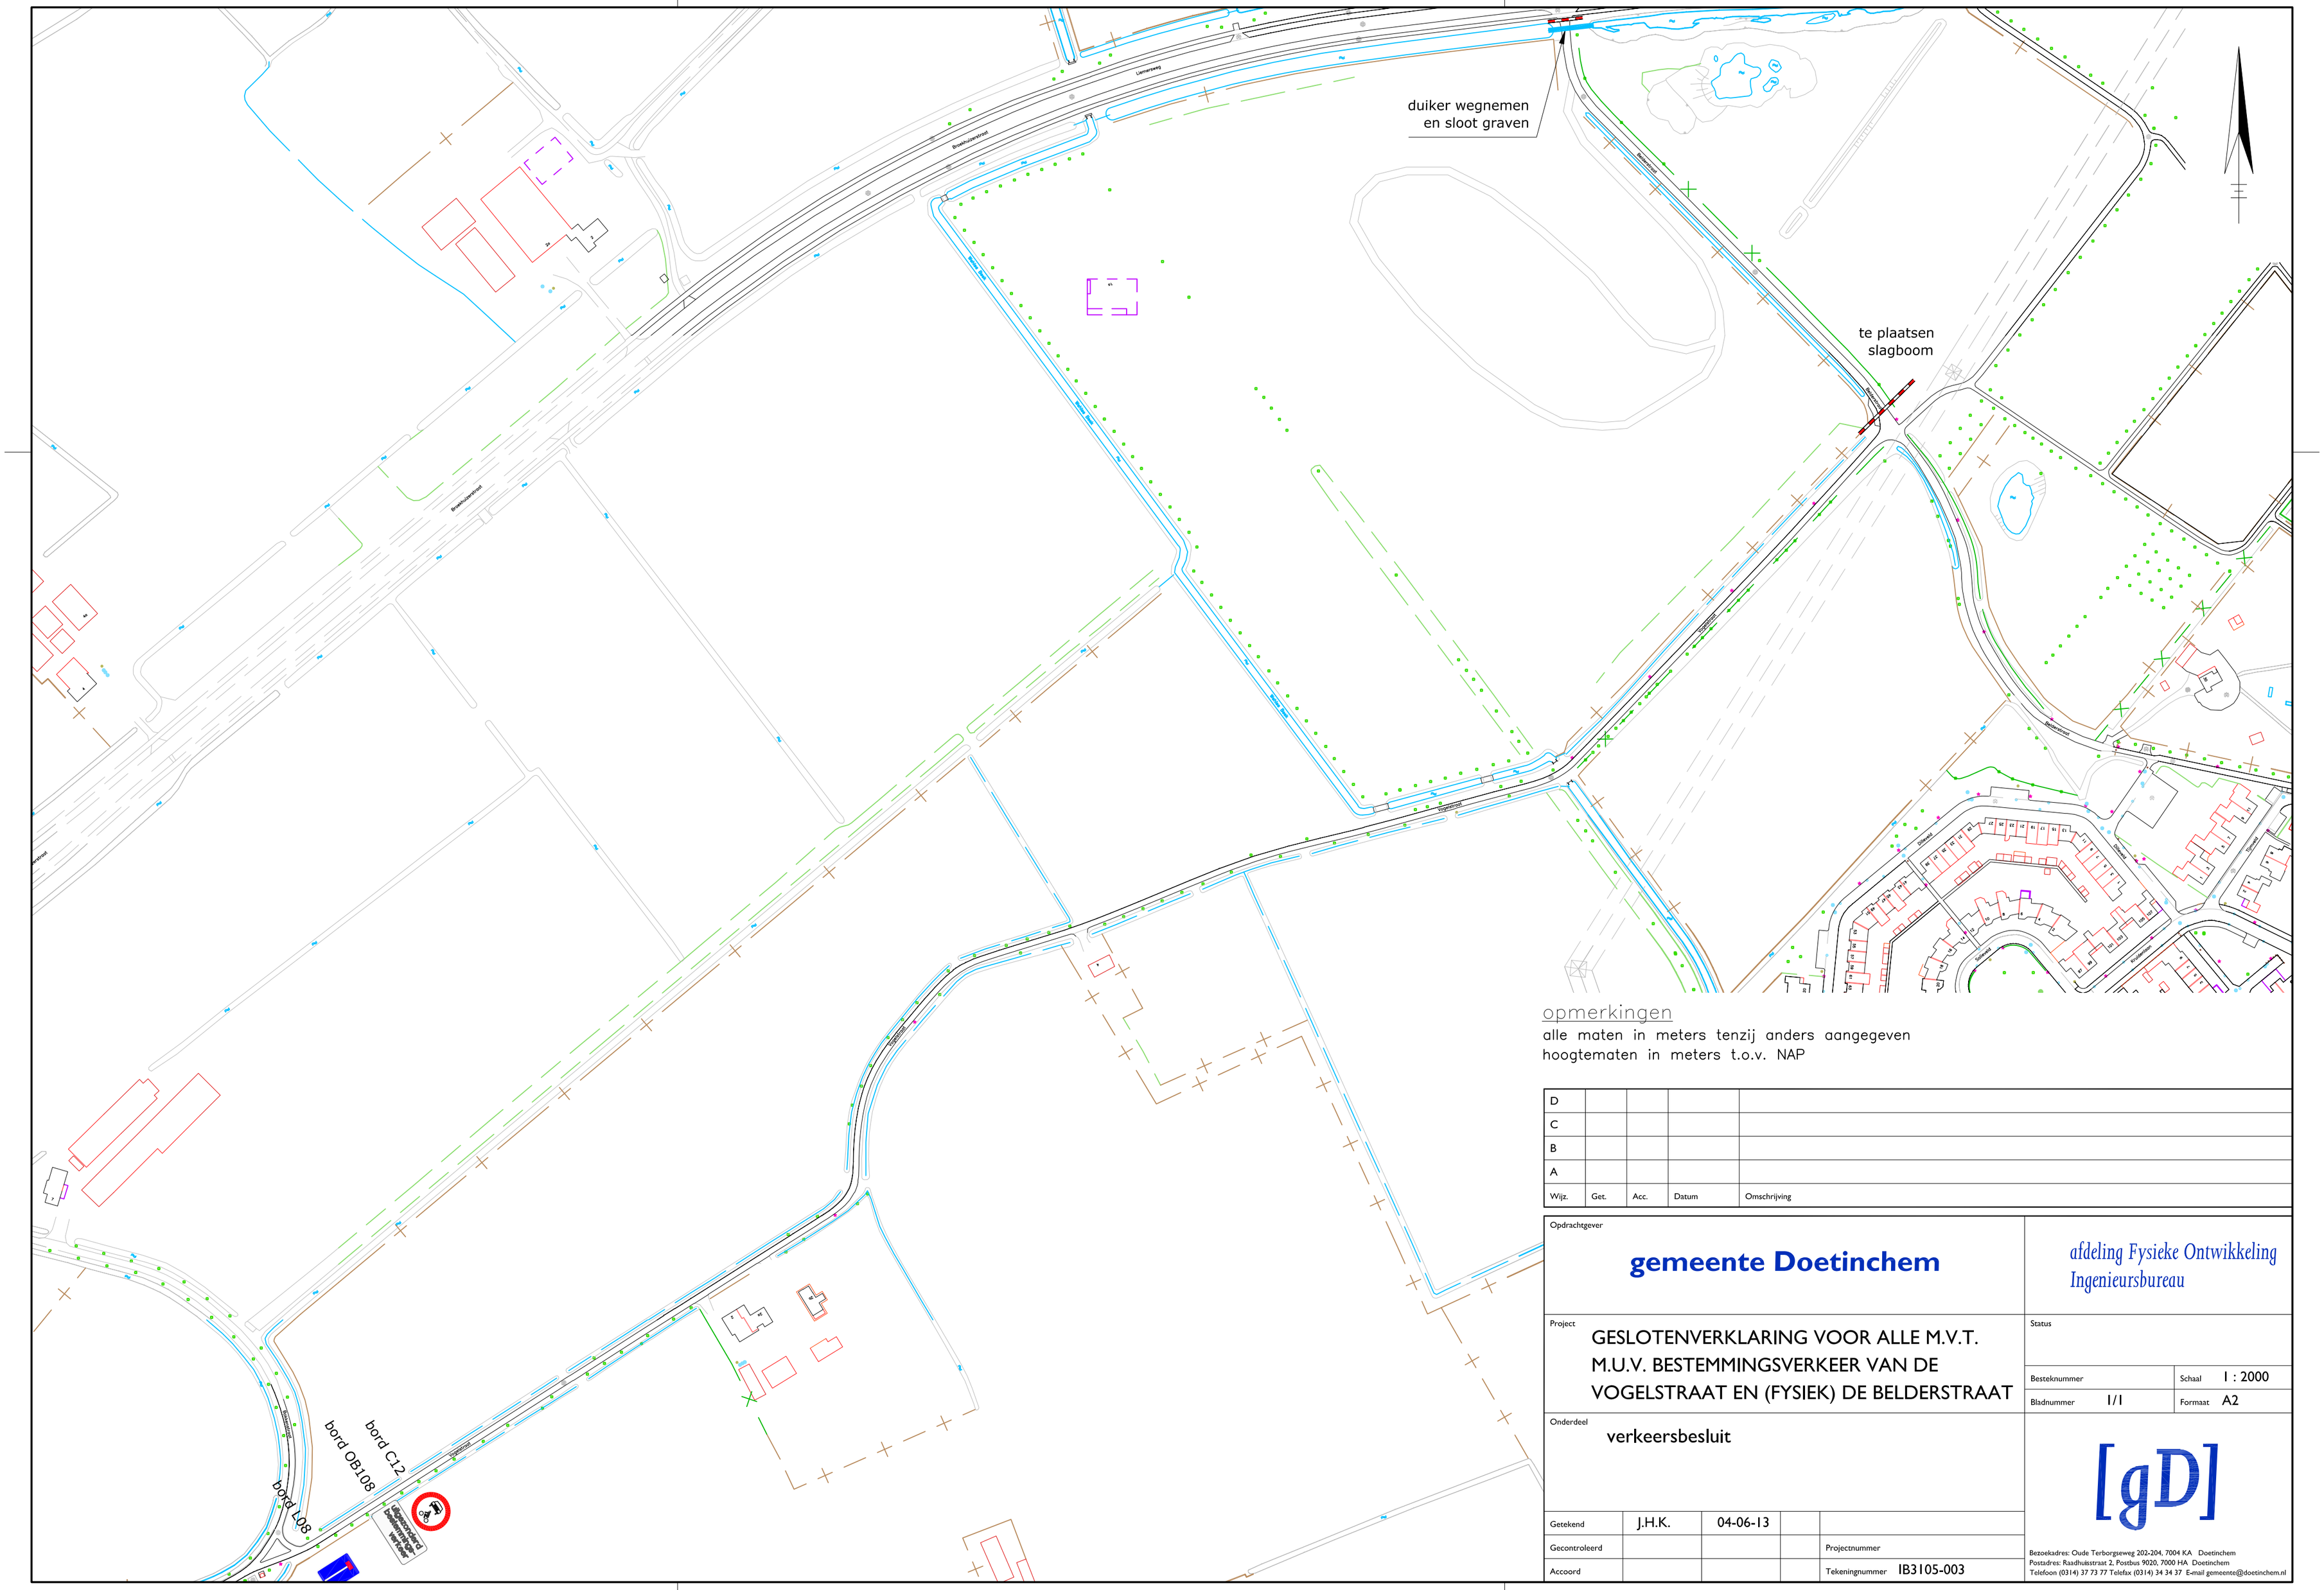

opmerkingen

alle maten in meters tenzij anders aangegeven
hoogtematen in meters t.o.v. NAP

D				
C				
B				
A				
Wijz.	Get.	Acc.	Datum	Omschrijving

Opdrachtgever

gemeente Doetinchem

afdeling Fysieke Ontwikkeling
Ingenieursbureau

Project

GESLOTENVERKLARING VOOR ALLE M.V.T.
M.U.V. BESTEMMINGSVERKEER VAN DE
VOGELSTRAAT EN (FYSIEK) DE BELDERSTRAAT

Status

Besteknummer

Schaal 1 : 2000

Bladnummer 1/1

Formaat A2

Onderdeel

verkeersbesluit

Getekend	J.H.K.	04-06-13		
Gecontroleerd				Projectnummer
Accoord				Tekeningnummer IB3105-003

[gD]

Bezoekadres: Oude Terborgseweg 202-204, 7004 KA Doetinchem
Postadres: Raadhuisstraat 2, Postbus 9020, 7000 HA Doetinchem
Telefoon (0314) 37 73 77 Telefax (0314) 34 34 37 E-mail gemeente@doetinchem.nl