




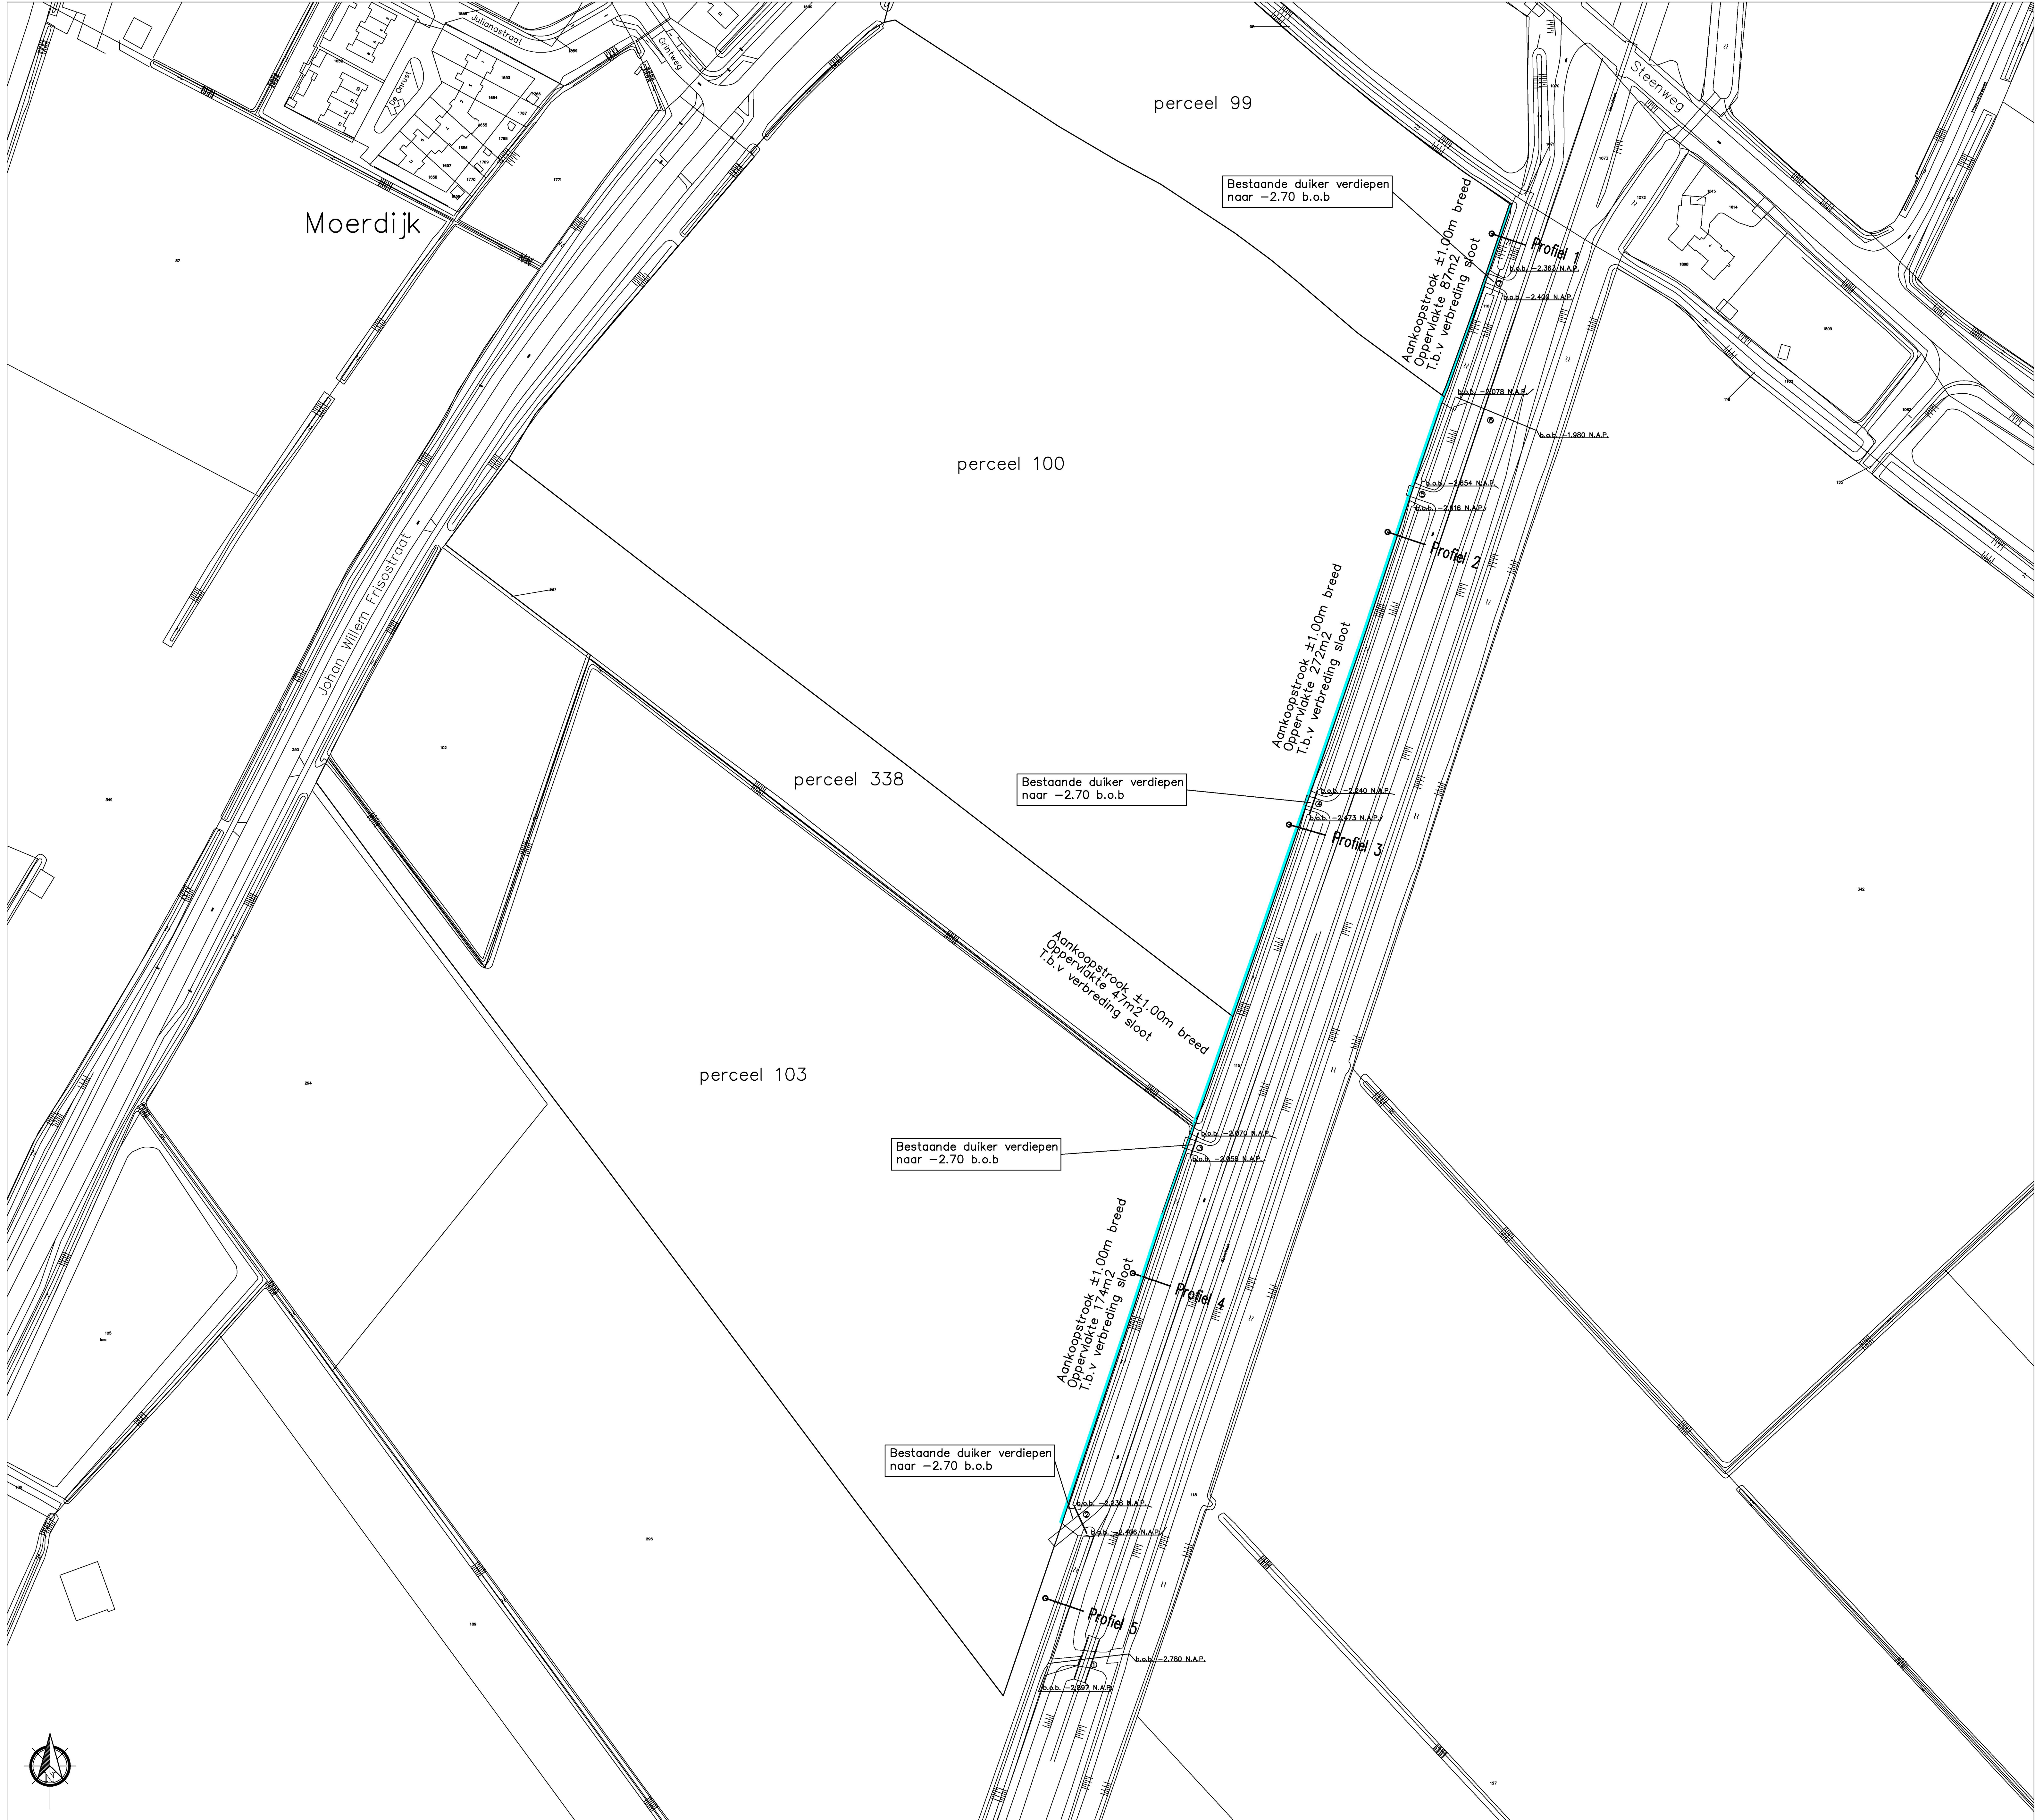


Overzichtstekening schaal 1:1000

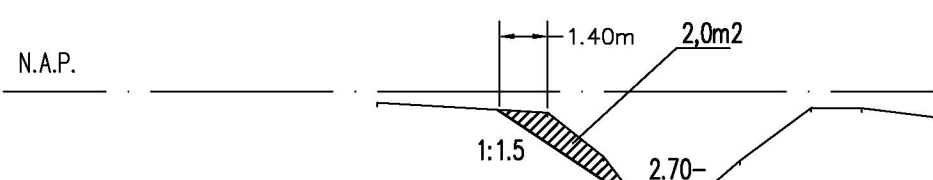


Profiel 1	
Hoogte t.o.v. N.A.P. (harde bodem)	2.70
Afstand t.o.v. nulpunt	0.00

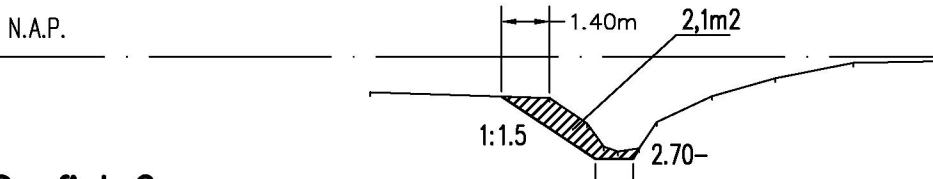


Profiel 2	
Hoogte t.o.v. N.A.P. (harde bodem)	2.70
Afstand t.o.v. nulpunt	0.00

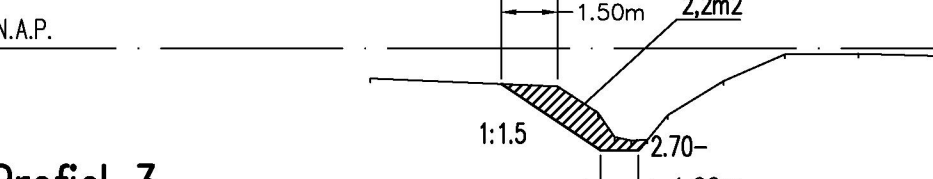

Profiel 3	
Hoogte t.o.v. N.A.P. (harde bodem)	2.70
Afstand t.o.v. nulpunt	0.00

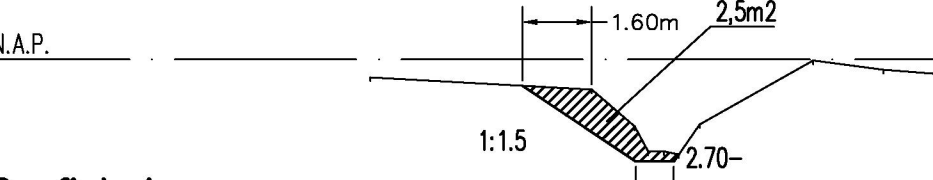

Profiel 4	
Hoogte t.o.v. N.A.P. (harde bodem)	2.70
Afstand t.o.v. nulpunt	0.00

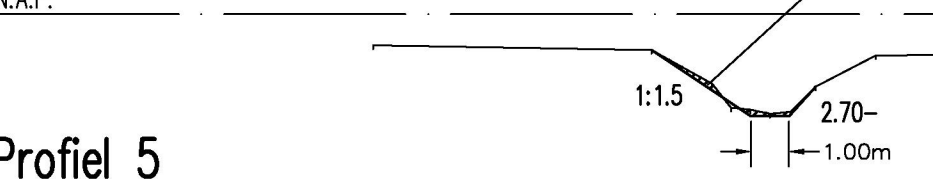

Profiel 5	
Hoogte t.o.v. N.A.P. (harde bodem)	2.70
Afstand t.o.v. nulpunt	0.00

Dwarsprofielen schaal 1:200

Materiaallijst bestaande duikers

- ① Gegolfd plaatstaal Ø0,75m
- ② Beton Ø0,80m
- ③ Beton Ø0,80m
- ④ Beton Ø0,80m
- ⑤ Beton Ø0,80m
- ⑥ Staal Ø1,00m
- ⑦

No.	Wijzigingen	Datum	Get.	Gepl.	Omschrijving
1	Uitbreiding slootprofiel	20-8-13			Maatregelen peilbesluiten Gat van de Ham 2 Moerdijk
Waterschap Brabantse Delta Postbus 504, 4810 CA Breda T (076) 564 10 00 F (076) 564 10 11		Externummer :		Getekend: J. v.d. V. Datum : 08-03-2013	
Objectcode :		Formaat: A0		Vorig tekeningnummer :	
Object :		Projectie:		Gecontroleerd :	
				Schad: zie tek.	
				Tekeningnummer :	
				Blaadnummer :	
				Rev.	
				6599-07	
				01	