


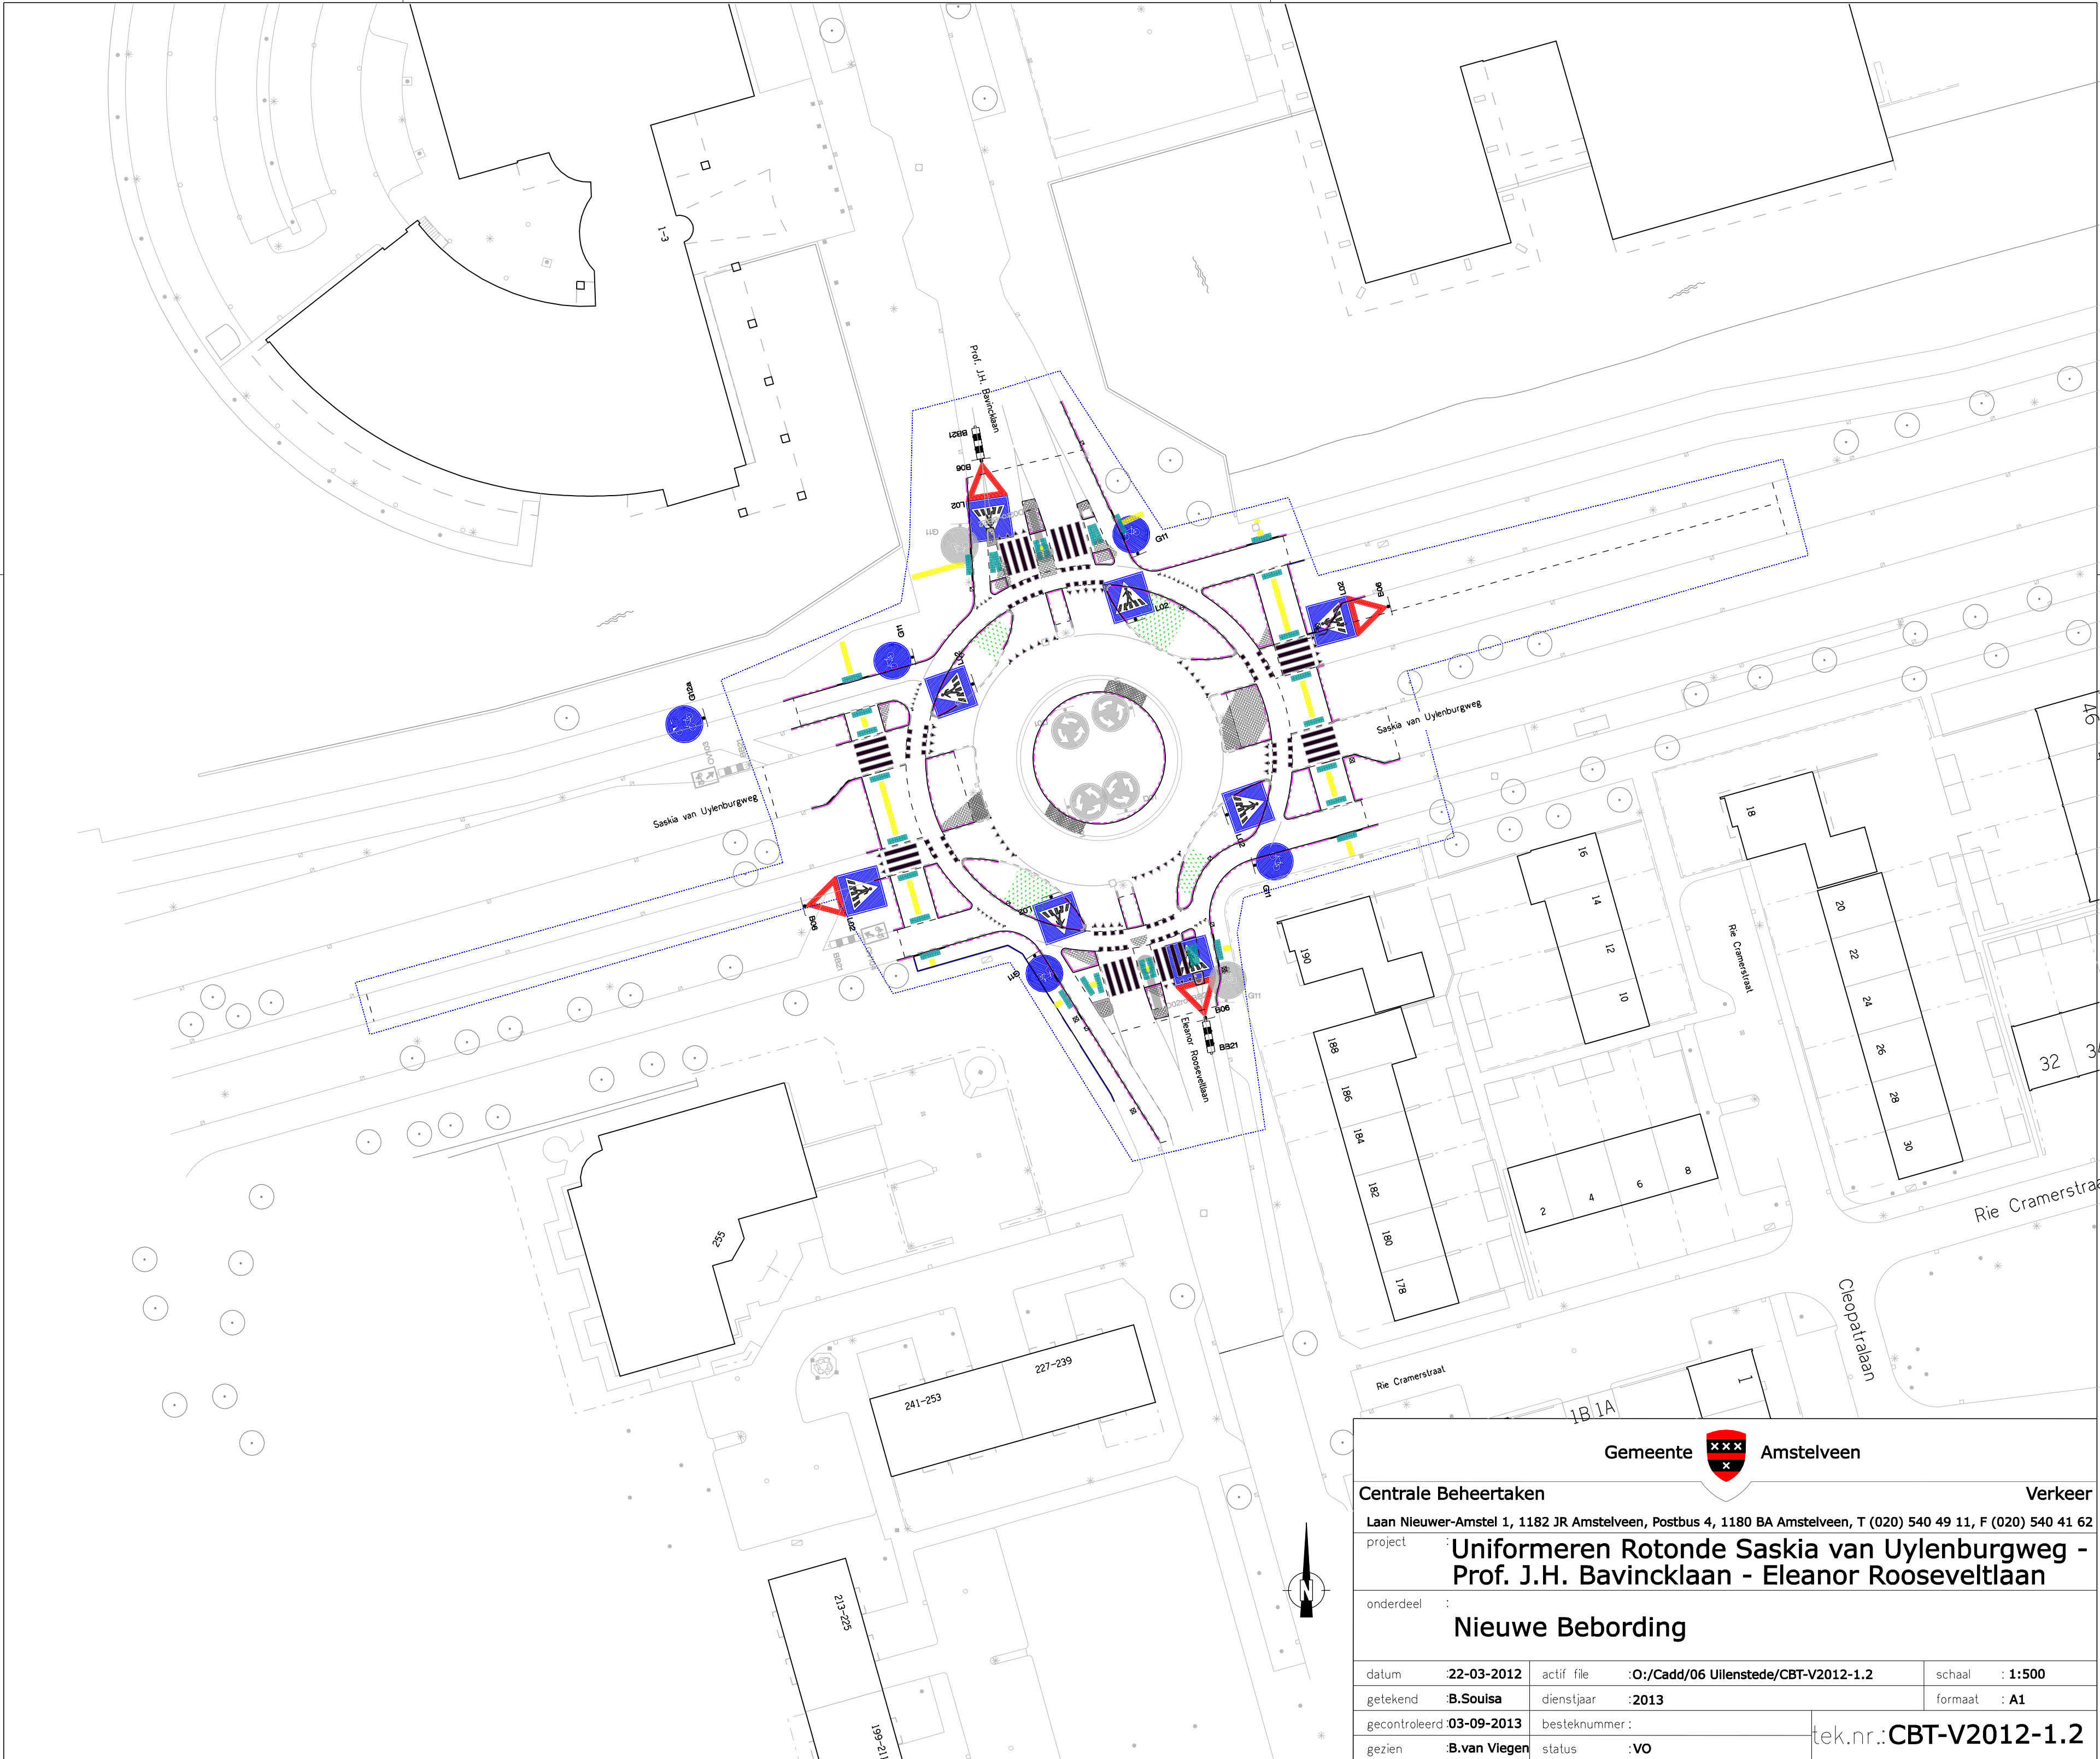

Gemeente  Amstelveen

Centrale Beheertaken

Verkeer

Laan Nieuwer-Amstel 1, 1182 JR Amstelveen, Postbus 4, 1180 BA Amstelveen, T (020) 540 49 11, F (020) 540 41 62

project

Uniformeren Rotonde Saskia van Uylenburgweg - Prof. J.H. Bavincklaan - Eleanor Rooseveltlaan

onderdeel

Nieuwe Bebording

datum	22-03-2012	actif file	:O:/Cadd/06 Uilenstede/CBT-V2012-1.2	schaal	: 1:500
getekend	B.Soulsa	dienstjaar	:2013	formaat	: A1
gecontroleerd	03-09-2013	besteknummer			
gezien	B.van Viegen	status	:VO	tek.nr.:	CBT-V2012-1.2