


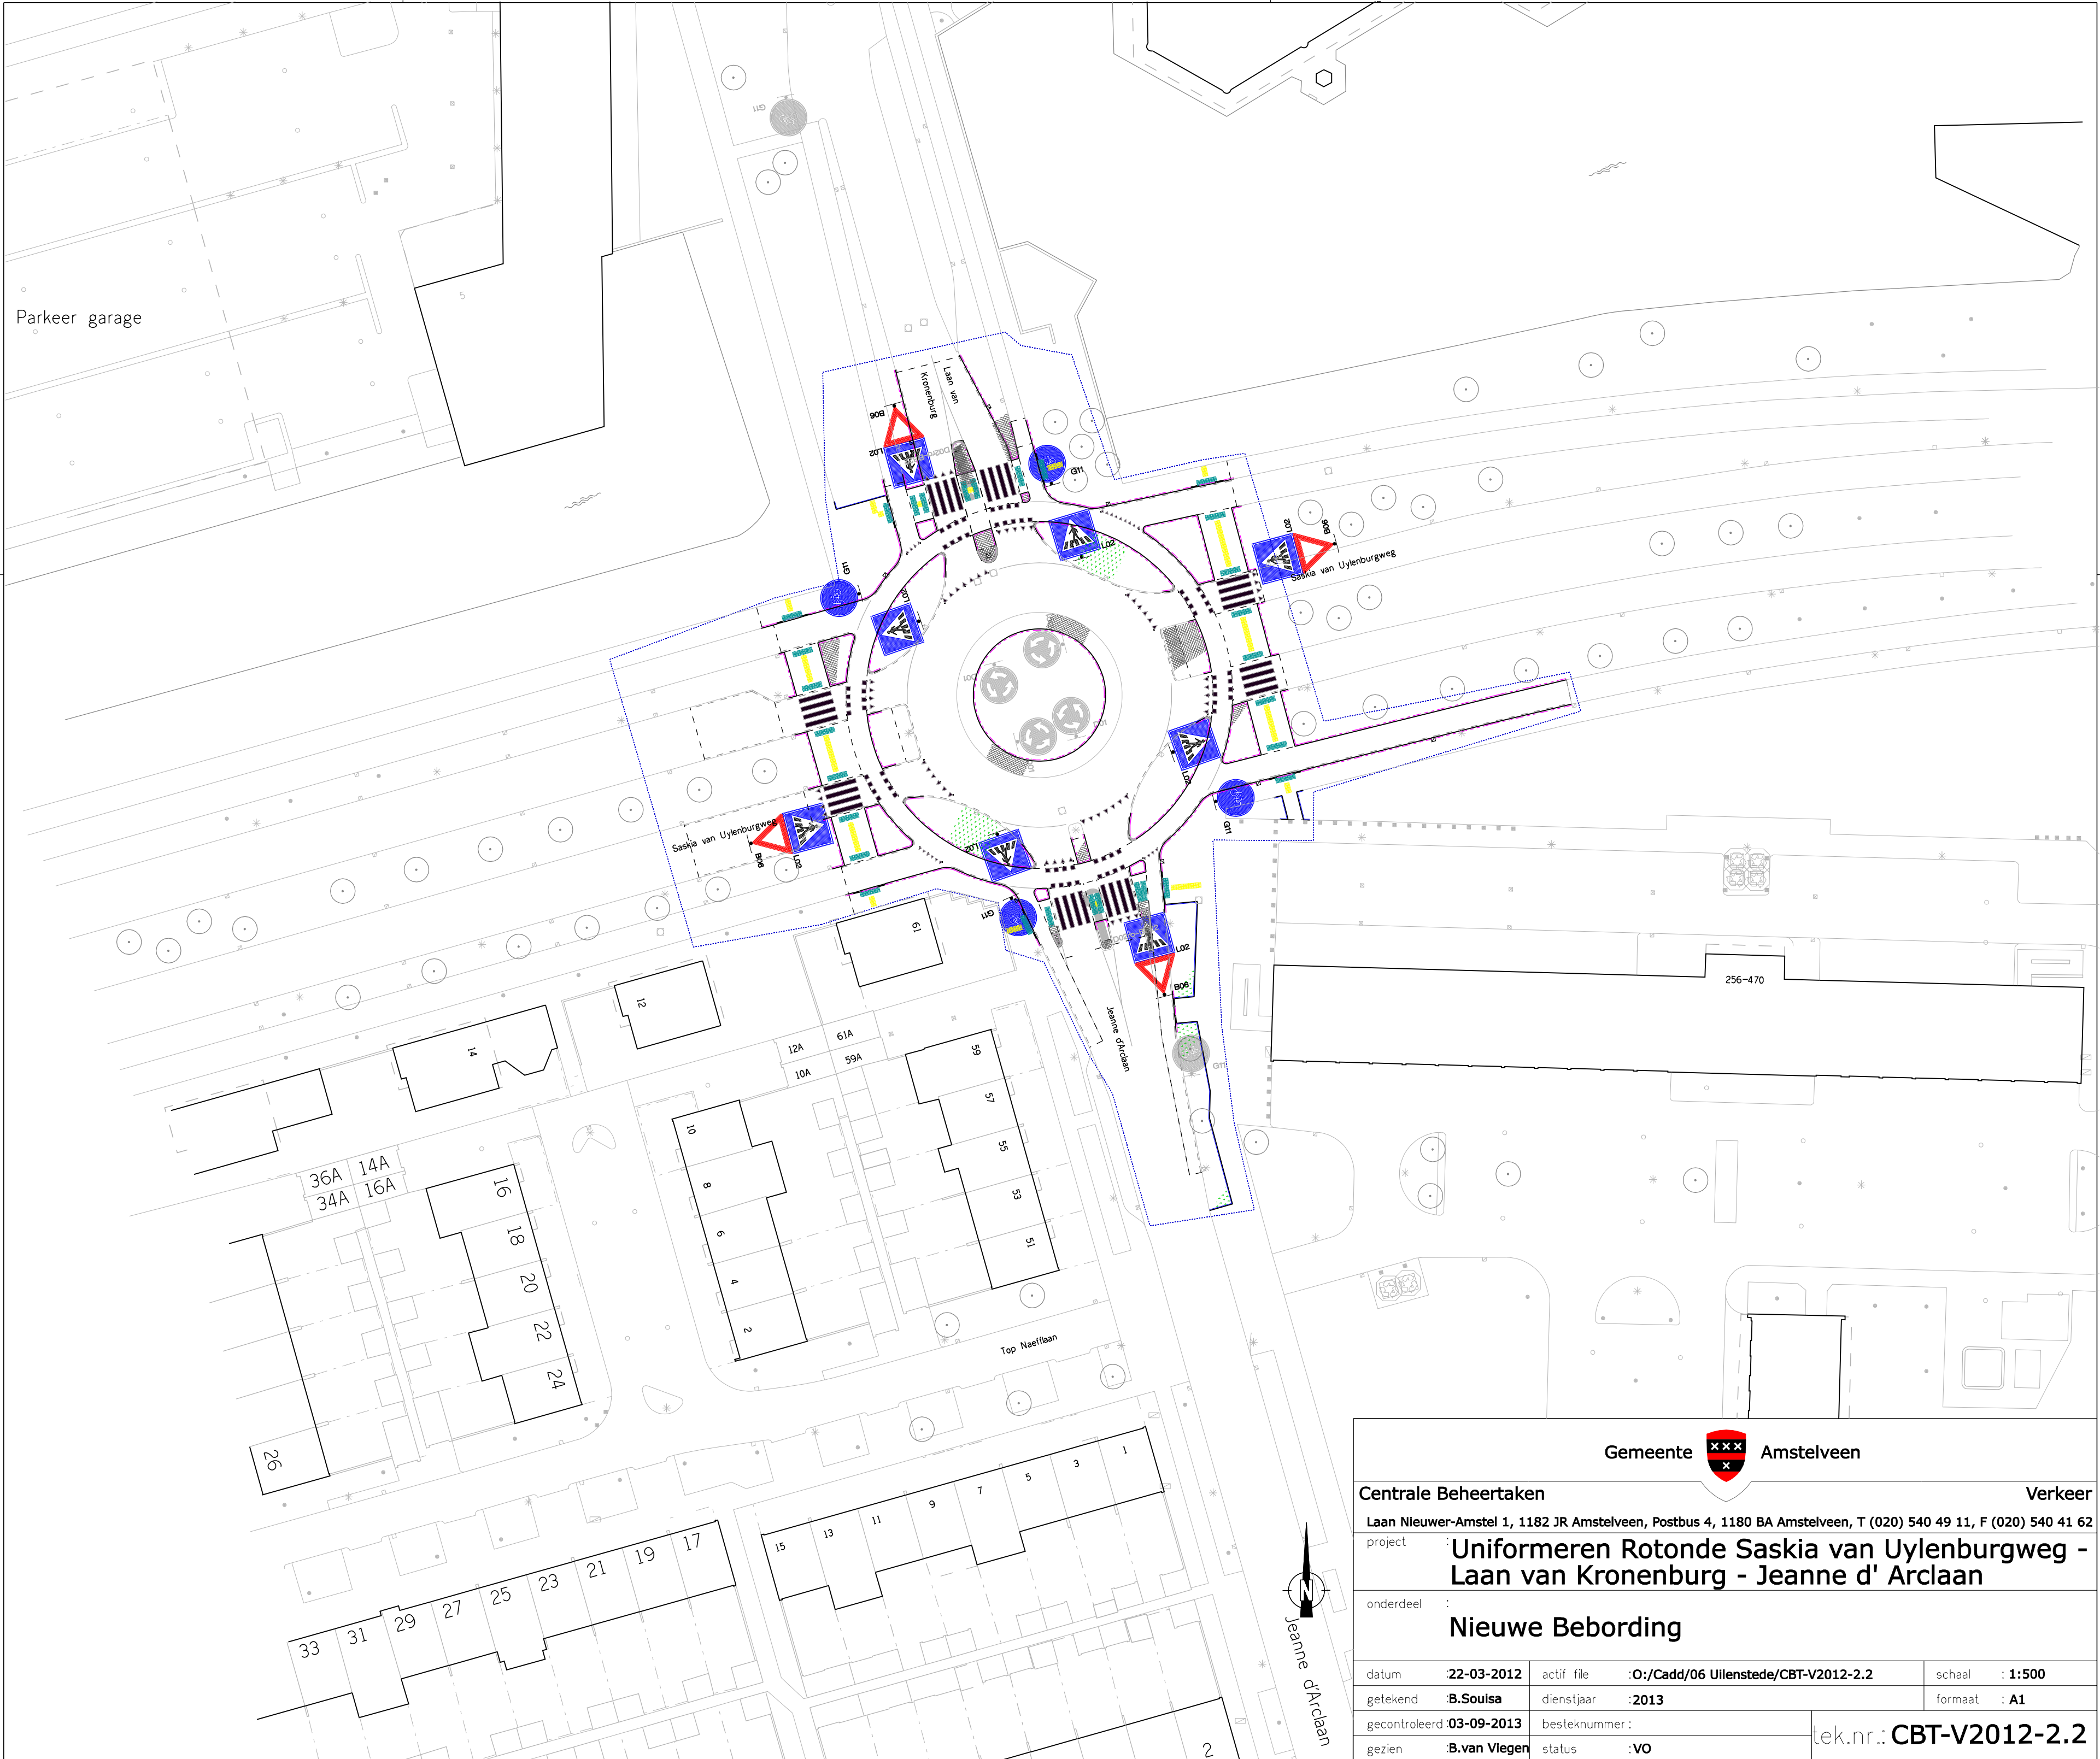

Gemeente				Amstelveen		
Centrale Beheertaken				Verkeer		
Laan Nieuwer-Amstel 1, 1182 JR Amstelveen, Postbus 4, 1180 BA Amstelveen, T (020) 540 49 11, F (020) 540 41 62						
project		Uniformeren Rotonde Saskia van Uylenburgweg - Laan van Kronenburg - Jeanne d' Arclaan				
onderdeel		Nieuwe Bebording				
datum	22-03-2012	actif file	:O:/Cadd/06 Uilenstede/CBT-V2012-2.2		schaal	:1:500
getekend	B.Souisa	dienstjaar	:2013		formaat	:A1
gecontroleerd	03-09-2013	besteknummer :		tek.nr.: CBT-V2012-2.2		
gezien	B.van Viegen	status :VO				