

DATUM **VERZONDEN - 3 SEP. 2013**
UW BRIEF VAN **5 augustus 2013**
UW KENMERK
ONS KENMERK **VG/U**
INGEKOMEN NR. **I1305688**
ONDERWERP **Watervergunning**

CONTACTPERSOON **K.J.P.H. Castricum**
DOORKIESNUMMER **(088) - 97 43745**
E-MAILADRES **k.castricum@wshd.nl**
BIJLAGEN **vergunning met nr. D0023348**



U1306154

N.V. Eneco Beheer
T.a.v. Joulz BV
Postbus 2400
3000 CK ROTTERDAM



Geachte heer/mevrouw,

Naar aanleiding van de aanvraag van Joulz B.V. is besloten N.V. Eneco Beheer een vergunning te verlenen voor het plaatsen van een transformatorstation en het aanleggen van middenspannings- en laagspanningskabels ten behoeve van openbare verlichting voor de Rijksweg A15 aan de Vondelingenweg nabij Seattleweg 34 te Rotterdam Pernis.

De vergunning met nummer D0023348 treft u als bijlage aan.

De mogelijkheid bestaat dat tegen het besluit bezwaar wordt gemaakt. Ook kan het verzoek worden ingediend om een voorlopige voorziening. Hiervoor verwijzen wij u naar de aandachtspunten die zijn bijgevoegd bij de vergunning.

Met nadruk wijzen wij u erop dat de uitvoering van de werkzaamheden, waartoe vergunning is verleend, gedurende de genoemde bezwaartermijn geheel voor uw risico komt.

Wij adviseren u deze brief bij de vergunning te bewaren. Voorts verzoeken wij u bij correspondentie het nummer van de vergunning te vermelden.

Aan deze vergunning zijn geen leges verbonden.

Heeft u naar aanleiding van deze brief nog vragen, dan kunt u contact opnemen met de medewerker zoals genoemd boven aan deze brief.

Hoogachtend,
namens dijkgraaf en heemraden,

E. Willemsen
teamleider vergunningverlening

Handelsweg 100
2988 DC Ridderkerk
Postadres Postbus 4103
2980 GC Ridderkerk
telefoon 088 974 30 00
fax 088 974 30 01
internet www.wshd.nl
info@wshd.nl



waterschap
**Hollandse
Delta**

Watervergunning

Aanhef

Dijkgraaf en heemraden van waterschap Hollandse Delta hebben op 5 augustus 2013 een aanvraag ontvangen van Joulz B.V. om aan N.V. Eneco Beheer te Rotterdam een vergunning te verlenen. De aanvraag betreft het uitvoeren van handelingen in een waterstaatswerk of beschermingszone, waarvoor krachtens verordening van het waterschap vergunning is vereist.

Besluit

Gelet op de bepalingen van de Waterwet, de Keur voor waterschap Hollandse Delta 2009, de Algemene wet bestuursrecht en de hieronder vermelde overwegingen besluiten dijkgraaf en heemraden als volgt:

- I De gevraagde vergunning aan N.V. Eneco Beheer, postbus 2400, 3000 CK te Rotterdam, of diens rechtverkrijgende(n), te verlenen. De vergunning betreft het plaatsen van een transformatorstation en het aanleggen van middenspannings- en laagspanningskabels ten behoeve van openbare verlichting voor de Rijksweg A15 aan de Vondelingenweg nabij Seattleweg 34 te Rotterdam Pernis.
- II De vergunning te verlenen voor onbepaalde tijd voor het hebben en onderhouden van de werken genoemd onder besluit I.
- III De vergunning te verlenen voor de realisatie van de werken genoemd onder besluit I voor een periode van drie jaar, gerekend vanaf het moment dat de vergunning in werking treedt.
- IV De gewaarmerkte tekening zoals opgenomen in bijlage II deel te laten uitmaken van deze vergunning.
- V Aan de vergunning de opgenomen voorschriften te verbinden.

Ondertekening

Ridderkerk, d.d.

03 SEP. 2013

Namens dijkgraaf en heemraden,



ing. I.J. Dekker
afdelingshoofd Vergunningverlening

Legeskosten: nihil

Afschrift

Een afschrift van deze vergunning is gezonden aan:

- a. het college van burgemeester en wethouders van de gemeente Rotterdam; kbr@bsd.rotterdam.nl
- b. Joulz B.V., t.a.v. de heer D. Borges Dias, postbus 2400, 3000 CK Rotterdam.

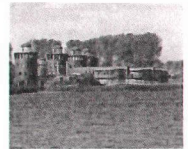

waterschap
**Hollandse
Delta**


Voorschriften

Ten aanzien van de aanvang en voltooiing van de werkzaamheden

1. De aanvang van de werkzaamheden moet ten minste één week van tevoren aan de afdeling Handhaving worden gemeld via het waterschapsloket. Het waterschapsloket is bereikbaar onder telefoonnummer 0900 2005005 (10 ct/min) of per e-mail 2005005@wshd.nl.
2. In de periode van 1 oktober tot 1 april op, aan of in een waterkering geen werkzaamheden mogen worden uitgevoerd.
3. Voor aanvang van de werkzaamheden dient een naam en telefoonnummer van een contactpersoon, die in geval van calamiteiten door het waterschap bereikt kan worden, te worden gemeld bij het waterschapsloket.
4. Zonder de schriftelijke toestemming van het waterschap mag het werk niet worden gewijzigd, uitgebreid of verwijderd.
5. Indien ten behoeve van onderhoud enige grondroering, ophoging of vernieuwing moet worden gedaan moet ten minste één week van tevoren en anders zo vroeg als mogelijk dit schriftelijk worden gemeld aan de afdeling Handhaving.
6. Schade en onderhoud aan de waterkering, het oppervlaktewaterlichaam, als gevolg van de uitvoering van het werk, blijft gedurende een periode van een jaar na voltooiing van de werken voor rekening van de vergunninghouder.

Ten aanzien van uitvoering en revisie

7. Tijdens de uitvoering van het werk dient een exemplaar van deze vergunning met gewaarmerkte tekeningen op het werk aanwezig te zijn.
8. De werken moeten worden uitgevoerd overeenkomstig de bij deze vergunning behorende en als zodanig gewaarmerkte bijlagen, behoudens de uit de voorschriften voortvloeiende wijzigingen en/of aanvullingen.
9. Tijdens de uitvoering moet op eerste aanwijzing van de afdeling Handhaving in geval van calamiteiten en/of wateroverlast door de vergunninghouder direct alle maatregelen worden genomen die nodig zijn om de stabiliteit en de veiligheid van de waterkering en de lokale waterhuishouding te waarborgen.
10. Indien het waterschap vaststelt dat wijziging van plaats of samenstelling van de krachtens deze vergunning toegestane werken met betrekking tot het waterstaatkundig belang nodig is, moeten deze wijzigingen op eerste aanzegging door de vergunninghouder worden aangebracht of uitgevoerd.
11. Alle voor de uitvoering van het werk in, langs of over de waterkering en de oppervlaktewaterlichamen te maken hulpconstructies behoeven de goedkeuring van de afdeling Handhaving en moeten direct na het gereedkomen van het onderdeel van het werk waarvoor zij werden aangebracht volledig worden verwijderd.
12. De stabiliteit en de veiligheid van de waterkering en de lokale waterhuishouding mag tijdens de uitvoering van de werkzaamheden niet worden verstoord. Hiertoe moeten afdoende maatregelen getroffen worden.
13. Na het gereedkomen van de werken moeten binnen 2 maanden de revisietekeningen conform het Rijksdriehoeksstelsel bij voorkeur digitaal of anders in drievoud aan de afdeling Handhaving worden toegezonden.

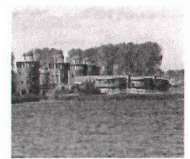

waterschap
**Hollandse
Delta**

Ten aanzien van grondroeringen

14. Grondroeringen behoren tot het strikt noodzakelijke te worden beperkt. Eventuele nazakkingen, voor zover die het gevolg zijn van de vergunde werkzaamheden, moeten door en op kosten van de vergunninghouder worden hersteld.
15. Alvorens met graafwerkzaamheden te beginnen moet de vergunninghouder zich ter plaatse op de hoogte stellen van de positie van aanwezige kabels en leidingen.
16. Het is verboden (behoudens de vergunde werken) in, op, onder of naast de werken iets van het bestaande dijkbeloop te ontgraven.
17. Ingravingen moeten op een zodanige wijze worden gemaakt, dat de taluds van de gemaakte ingravingen niet mogen afschuiven.
18. Alvorens met de werkzaamheden wordt aangevangen moet het grasgewas kort worden afgemaaid en de bezoding worden afgenomen.
19. De eventueel overblijvende grond en alle uit ontgravingen komend puin of andere voorwerpen moet door de vergunninghouder worden afgevoerd.
20. De verschillende grondsoorten moeten in oorspronkelijke volgorde worden teruggebracht, deze grond moeten goed worden verdicht in lagen van 0,20 m tot het oorspronkelijke maaiveld.
21. De conusweerstand van goed verdichte grond moet ten minste gelijk zijn aan 0,20 MPa per 10 mm of ten minste 4 MPa.

Ten aanzien van kabels en leidingen



22. De vergunninghouder moet vóór de uitvoering van de werken met andere kabel- en leidingbeheerders overleggen over mogelijke door die beheerders ter plaatse uit te voeren werkzaamheden. Als ter plaatse door hen ook kabels of leidingen zullen worden gelegd moeten de werkzaamheden onderling afgestemd worden en moeten de kabels en leidingen waar mogelijk in één sleuf worden gelegd.
23. Niet meer in gebruik zijnde kabels moeten verwijderd worden uit de zonering van de waterkering.

Ten aanzien van kabels nabij waterkeringen

24. De kabels moeten in open ontgraving worden aangelegd.
25. De kabels moeten binnen de begrenzing van de waterkering een gronddekking hebben van 1,00 m ten opzichte van het maaiveld. In de beschermingszones kan worden volstaan met een dekking van 0,60 m tot 0,80 m.
26. Ingravingen mogen in geen geval dieper plaatsvinden dan tot 0,10 m beneden de onderkant van de kabels.
27. Indien na het aanbrengen van de kabels blijkt, dat hierdoor kwel is ontstaan of dat hierdoor de kwel binnen het gebied is toegenomen, moet de vergunninghouder alsnog maatregelen treffen om deze kwel te doen ophouden ten genoegen van de afdeling Vergunningverlening.

Ten aanzien van kabels in en/of nabij oppervlaktelichamen

28. De sleuf voor het aanleggen van de kabels moet tenminste 0,50 m uit de insteek van het oppervlaktewaterlichaam worden gegraven.
29. Las- of aansluitgaten of handholes voor het aansluiten van de kabels moeten tenminste 0,50 m uit de insteek van het oppervlaktewaterlichaam worden gegraven.

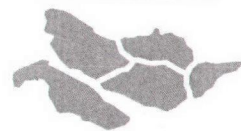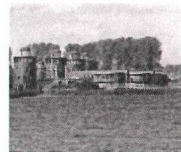

waterschap
**Hollandse
Delta**



30. De kabels moeten onder de taluds en de slootbodem een dekking hebben van minimaal 1,50 m bij hoofdwatgangen en minimaal 1,00 m bij alle andere oppervlaktewaterlichamen.
31. Kruising van het oppervlaktewaterlichaam via een dam met duiker moet zodanig worden uitgevoerd, dat de afstand tussen de kabels en de bovenkant van de duiker 0,30 m bedraagt.
32. Indien de gronddekking niet voldoende is om de kabels boven de duiker te leggen moeten deze onder de duiker worden gelegd.
33. De kabels moeten onder de duiker een dekking hebben van minimaal 1,50 m bij hoofdwatgangen minimaal 1,00 m bij alle overige oppervlaktewaterlichamen, ten opzichte van het profiel.

Ten aanzien van bouwen


34. Het transformatorstation mag niet binnen een afstand van 60 m uit de buitenkruin worden geplaatst.
35. De ingraving voor het aanbrengen van de fundering mag een maximale omvang hebben van 3,50 m bij 4,50 m en een diepte van 1,00 m.
36. Na realisatie van de constructie moet de oorspronkelijke kleibekleding worden hersteld en erosiebestendig worden afgewerkt.

Ten aanzien van de afwerking

37. De demping moet worden afgewerkt met een talud, dat niet steiler is dan 2:3 en moet op doelmatige wijze tegen uitspoeling worden beschermd.
38. Als gevolg van de werkzaamheden mag geen grond, bagger of vuil in het water geraken of achterblijven. Direct na gereedkomen van de werkzaamheden, moet ter plaatse het oppervlaktewaterlichaam worden opgeschoond.
39. Direct na de voltooiing van het werk moet het werkterrein in een nette staat en in gelijke gesteldheid worden teruggebracht.
40. Het oppervlak moet geheel in overeenstemming met de omgeving worden afgewerkt en bekleed en eventuele verharding dient in de oorspronkelijke staat hersteld te worden.
41. Direct na de voltooiing van de werkzaamheden dient het oppervlak geheel in overeenstemming met de omgeving worden afgewerkt en bekleed en moet direct worden voorzien van de oorspronkelijke steenbekleding/verharding of worden bezood of ingezaaid met een rassenlijstmengsel type Delta 1.
42. Wanneer op 1 oktober geen erosiebestendige dijkbekleding aanwezig is, of deze zich naar het oordeel van het waterschap in slechte staat bevindt, op het werkterrein een weefseldoek Geolon Nicolon PP 40 of gelijkwaardig moet worden aangebracht. Het weefseldoek moet met torstaal krammen worden aangebracht met een doorsnede van 15 mm en een lengte van 800 mm. De krammen moeten worden aangebracht in vakken van 2 x 1 m en kruislings worden afgelijnd met staaldraad. Tussen de aangebrachte krammen moet per vak een zandzak worden aangebracht die ook met 2 krammen wordt vastgezet.
43. Het van de nieuw te maken werken afstromende hemelwater moet naar het oppervlaktewater worden afgevoerd, dit afstromende water mag geen uitspoeling van de waterkering ten gevolge hebben.

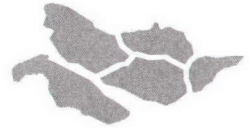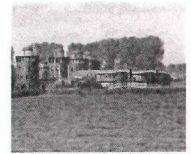

44. Indien noodzakelijk kan het waterschap aanvullende eisen stellen indien de werken kwel veroorzaken of gaan veroorzaken.
45. De vergunninghouder is tijdens en na afloop van de werkzaamheden verantwoordelijk voor het schoonhouden van de weg en het bijbehorende wegmeubilair.
46. Losse materialen, planken e.d., die geen deel uitmaken van de werken waarvoor vergunning is verleend, moeten ten genoegen van de afdeling Handhaving worden verwijderd.

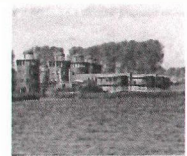

waterschap
**Hollandse
Delta**

Aanvraag en overwegingen

Aanleiding

Voor het aansluiten van openbare verlichting langs de rijksweg A15, wordt een transformatorstation geplaatst en middenspannings- en laagspanningskabels gelegd.

Voor een situatieschets van de locatie van de activiteiten wordt verwezen naar bijlage I.

Handelingen waarvoor vergunning wordt aangevraagd

Voor het uitvoeren van handelingen in waterstaatswerken en/of beschermingszones is op grond van artikel 4.1.1 van de Keur van waterschap Hollandse Delta 2009 een vergunning vereist.

De werkzaamheden worden uitgevoerd in en nabij oppervlaktewaterlichaam H38615 en T69801. Deze oppervlaktewaterlichamen zijn een hoofdwatgang en overige watgang volgens de legger van waterschap Hollandse Delta.

De werkzaamheden worden uitgevoerd in en nabij de waterkering plaatselijk bekend als Vondelingenweg. Deze waterkering is een primaire waterkering volgens de legger van waterschap Hollandse Delta.

Toetsing van de aanvraag aan de doelstellingen van het waterbeheer

Werken of werkzaamheden worden getoetst aan de doelstellingen van de Waterwet. Deze doelstellingen, die richtinggevend zijn bij de uitvoering van het waterbeheer, zijn als volgt geformuleerd:

- a. voorkoming en waar nodig beperking van overstromingen, wateroverlast en waterschaarste, in samenhang met
- b. bescherming en verbetering van de chemische en ecologische kwaliteit van watersystemen en
- c. vervulling van maatschappelijke functies door watersystemen.

Deze doelstellingen vormen in onderlinge samenhang de basis voor vergunningverlening en zijn geconcretiseerd via wettelijk vastgestelde normen en aanvullend beleid ten aanzien van de veiligheid, waterkwantiteit, waterkwaliteit en maatschappelijke functieervulling door watersystemen. De uitwerking hiervan vindt plaats in aanvullende regelgeving (onder andere de Keur van waterschap Hollandse Delta), in water- en beheersplannen op grond van hoofdstuk 4 van de Waterwet en in beleidsregels.



De vastgestelde normen en beleid zijn richtinggevend bij de toetsing of een aangevraagde handeling verenigbaar is met de doelstellingen voor het waterbeheer. Een vergunning wordt verleend indien werken of werkzaamheden zich niet verzetten tegen de doelstellingen van het waterbeheer en het mogelijk is om de belangen van het waterbeheer door het verbinden van voorschriften en beperkingen voldoende te beschermen.

Aanvragen voor een vergunning op grond van de Keur voor werken en werkzaamheden in en nabij waterstaatswerken worden getoetst op:

- effecten op het falen of verslechteren van de functie van waterstaatswerken en daaruit voortvloeiend het totale watersysteem;
- effecten op de (toekomstige) mogelijkheden van het doelmatig beheer en onderhoud van het waterstaatswerken en beschermingszones.

Overwegingen ten aanzien van de waterkering

Om de openbare verlichting van rijksweg A15 aan te kunnen sluiten, wordt een nieuw transformatorstation geplaatst naast een bestaand station. Daarnaast worden er nieuwe laag- en middenspanningskabels gelegd. Het station en de benodigde aansluitingen zijn beide gelegen binnen de zonering van een primaire waterkering. Een alternatief tracé buiten de waterkering is redelijkerwijs niet mogelijk, waardoor kan worden ingestemd met de werken op de gewenste locatie.

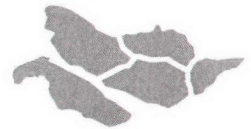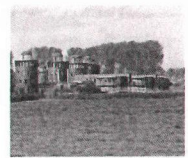

waterschap
**Hollandse
Delta**

Constructie en uitvoering

De kabels kruisen de waterkering niet, en worden in open ontgraving gelegd op circa 35 m afstand gemeten uit de buitenkruinlijn van de waterkering. Het tracégedeelte wat evenwijdig is gelegen in de kernzone van de Vondelingenweg wordt gelegd boven de DTH (dijktafelhoogte) van NAP +3,85 m, omdat de waterkering op deze locatie een werkelijke hoogte heeft van NAP +5,50 m. liggen de ingravingen, tot 1 m. diepte, en zijn daarmee boven DTH gelegen. De kabels wordt bijgelegd in een reeds bestaand tracé. Na het leggen van de kabels wordt de sleuf direct aangevuld, verdicht en erosiebestendig afgewerkt.

Uit berekening is gebleken dat het station is gelegen buiten het profiel van vrije ruimte, op circa 55 m afstand gemeten uit de buitenteen van de waterkering. Het profiel van vrije ruimte betreft de ruimtereservering voor een eventuele toekomstige dijkversterking. Er wordt een gat gegraven van maximaal 3,50 bij 4,50 en een diepte van 1,00 m om de fundering aan te kunnen brengen. De onderste funderingsbalk komt dus, conform beleid, op maximaal 1,00 m diepte te liggen ten opzichte van het fysiek aanwezige maaiveld. Tijdens de werkzaamheden wordt de ingraving afgewerkt met taluds, zodat deze niet afschuiven. Na afronding van het station is een erosiebestendige constructie aanwezig, met voldoende stabiliteit.

Effecten op de faalmechanismen van de waterkeringen

Gezien de minimale ingravingen, de afstand tot de buitenteen van de waterkering, de overdimensionering van de waterkering, het aanwezige verhoogde voorland en de voorgeschreven afwerking, wordt het leggen van de kabel niet van negatieve invloed geacht op de functie van de waterkering.

Gezien de ligging van het transformatorstation buiten het profiel van vrije ruimte, de aanwezigheid van een bestaand station, de minimale omvang van de ingravingen en de voorgeschreven afwerking worden de werkzaamheden niet van negatieve invloed geacht op de erosiebestendigheid, veiligheid en stabiliteit van de waterkering.

Doelmatig beheer en onderhoud

Na het plaatsen van het station en het leggen van de kabels wordt het oppervlak in overeenstemming met de omgeving afgewerkt en wordt de oorspronkelijke bekleding waar mogelijk terug gebracht. De werkzaamheden hebben dan ook geen invloed op de ruimte voor doelmatig beheer en onderhoud.

Uitvoeringsperiode



In de periode van 1 oktober tot 1 april is er een grotere kans op het optreden van hoog water in combinatie met sterke wind. Bij het verrichten van werkzaamheden in de waterkering in deze periode wordt de faalkans van de waterkering vergroot. De vergunninghouder geeft aan de werkzaamheden uit te zullen voeren buiten het stormseizoen.

Overwegingen ten aanzien van de oppervlaktewaterlichamen

Binnen de begrenzing van diverse oppervlaktewaterlichamen worden laag- en middenspanningskabels gelegd.

Constructie en uitvoering

De werkzaamheden hiervoor bestaan uit het graven van sleuven en het maken van een haakse duikerkruising. De sleuven worden voldoende ver uit de insteek van de diverse oppervlaktewaterlichamen gegraven. De kabels worden op voldoende afstand gelegd ten opzichte van de aanwezige duiker. Na het leggen van de kabels wordt de sleuf direct aangevuld, verdicht en afgewerkt.

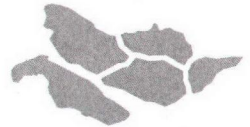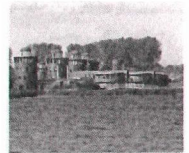

waterschap
**Hollandse
Delta**

Bergingscapaciteit en doorstroming

Door de werkzaamheden en het hebben van de kabels worden geen wijzingen aangebracht in het profiel van de oppervlaktewaterlichamen. Aan de toe te passen uitvoeringsmethode worden zodanige eisen gesteld dat er tijdens en na uitvoering van de werkzaamheden geen negatieve veranderingen te verwachten zijn met betrekking tot de bergingscapaciteit en de doorstroming.

Doelmatig beheer en onderhoud

Na het uitvoeren van de werkzaamheden wordt het oppervlak in overeenstemming met de omgeving afgewerkt en wordt de oorspronkelijke verharding terug gebracht of wordt het oppervlak bezood of ingezaaid. Er worden geen bovengrondse objecten geplaatst binnen de zonering van de oppervlaktewaterlichamen. De werkzaamheden hebben dan ook geen invloed op de ruimte voor doelmatig beheer en onderhoud.

Waterkwaliteit en ecologie

De oppervlaktewaterlichamen waarlangs de kabels worden gelegd, zijn niet aangemerkt als watergangen met een hoge ecologische- of natuurwaarde. Aan de toe te passen uitvoeringsmethode worden zodanige eisen gesteld dat er tijdens en na uitvoering van de werkzaamheden geen negatieve veranderingen te verwachten zijn met betrekking tot de waterkwaliteit en ecologie.

Slotoverweging

Bij het naleven van de aan dit besluit verbonden voorschriften en gelet op het individuele belang van de vergunninghouder wordt de inbreuk op de waterstaatswerken aanvaardbaar geacht en zijn er vanuit het waterschap geen bezwaren tegen het verlenen van de gevraagde vergunning.

Procedure


De aanvraag is op 5 augustus 2013 het waterschap ontvangen en geregistreerd onder nummer I1305688.

De ingediende aanvraag bevat de volgende stukken:

- aanvraagformulier;
- 2 tracétekeningen d.d. 08-05-2013 met kenmerk I1305688;
- 1 detailtekening transformatorstation d.d. 11-06-2013 met kenmerk I1305688.

Joulz B.V. te Rotterdam is door N.V. Eneco Beheer gemachtigd om bovengenoemde aanvraag in te dienen.

De voorbereiding van deze vergunning heeft conform het gestelde in afdeling 4.1.2 van de Algemene wet bestuursrecht (Awb) plaatsgevonden.

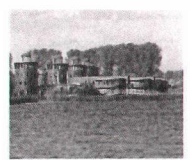



waterschap
**Hollandse
Delta**

Aandachtspunten

- I De vergunninghouder moet er rekening mee houden dat er naast de onderhavige vergunning, voor de handelingen waarop de vergunning betrekking heeft, tevens andere vergunning(en) en/of ontheffing(en) en/of een meldingsplicht vereist kunnen zijn.
- II Het hebben van deze vergunning ontslaat de houder niet van de verplichting om de redelijkerwijs mogelijke maatregelen te treffen teneinde te voorkomen dat derden ten gevolge van het gebruikmaken van de vergunning schade lijden.
- III Indien het vergunningplichtige werk in andere handen mocht overgaan – bijvoorbeeld door verkoop, erfopvolging, overdracht van gebruiksrecht of anderszins – moet wijziging van de tenaamstelling van de vergunning schriftelijk worden aangevraagd bij het college van dijkgraaf en heemraden van waterschap Hollandse Delta. Het verzoek moet worden gedaan binnen vier weken na de rechtsopvolging.
- IV Op grond van de Algemene wet bestuursrecht kan een (rechts)persoon, wiens belang rechtstreeks bij de vergunning is betrokken, gedurende een periode van zes weken vanaf de dag na bekendmaking, tegen dit besluit een bezwaarschrift indienen. Het bezwaarschrift moet worden gericht aan college van dijkgraaf en heemraden van waterschap Hollandse Delta, Postbus 4103, 2980 GC Ridderkerk
- V De vergunning treedt in werking na bekendmaking. Op grond van artikel 6:16 Algemene wet bestuursrecht schorst het bezwaar de werking van dit besluit niet. Gelet hierop kan, na indiening van het bezwaarschrift, gedurende de bezwaartermijn ook een verzoek om een voorlopige voorziening worden ingediend op grond van artikel 8:81 Algemene wet bestuursrecht. In geval een voorlopige voorziening wordt ingediend, treedt de vergunning niet in werking voordat op dit verzoek is beslist. Het verzoek tot het treffen van een voorlopige voorziening moet worden gericht aan de Voorzieningenrechter van de sector bestuursrecht van de Rechtbank Rotterdam, Postbus 50950, 3007 BL Rotterdam of digitaal via <http://loket.rechtspraak.nl/bestuursrecht>.


Wij verzoeken u vriendelijk om een afschrift van het verzoek tot het treffen van een voorlopige voorziening toe te zenden aan het college van dijkgraaf en heemraden van waterschap Hollandse Delta, Postbus 4103, 2980 GC Ridderkerk.
- VI Voor vragen omtrent deze vergunning kunt u contact opnemen met het waterschap via het waterschapsloket op nummer 0900 2005 005 (10 ct/min).

Bijlage I Locatie projectgebied

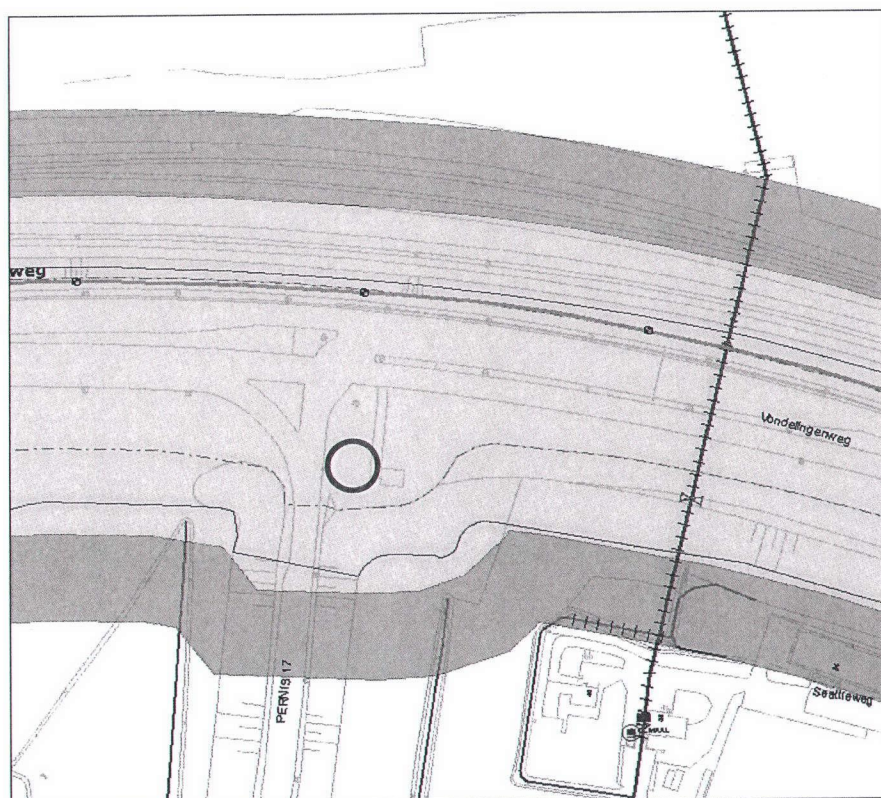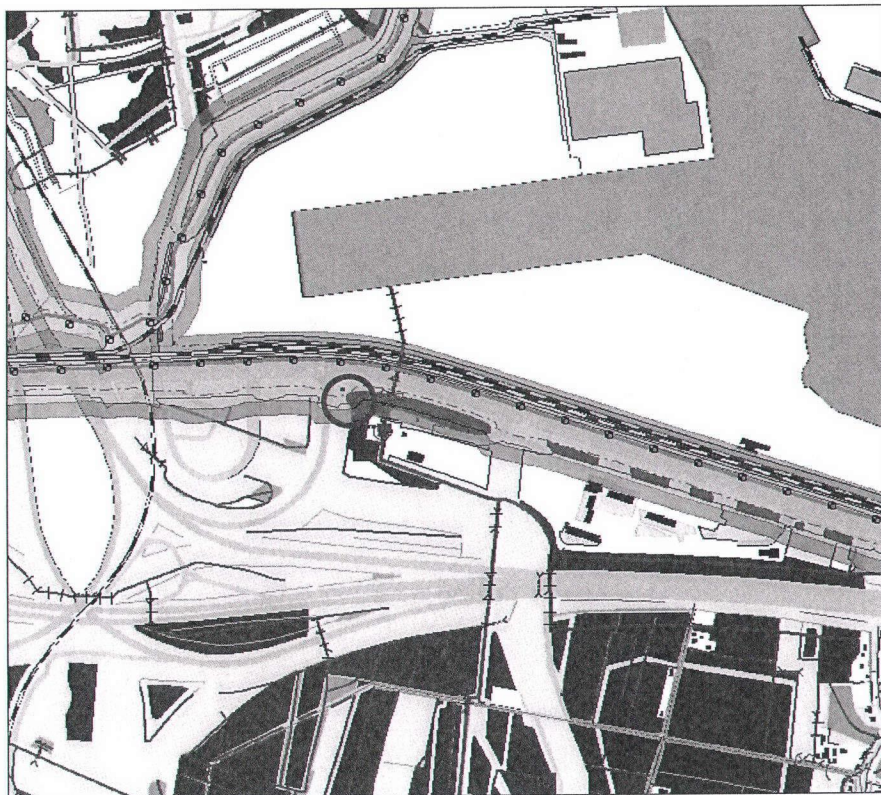


Bijlage II Gewaarmerkte tekeningen

- 2 tracétekeningen d.d. 08-05-2013 met kenmerk I1305688;
- 1 detailtekening transformatorstation d.d. 11-06-2013 met kenmerk I1305688.

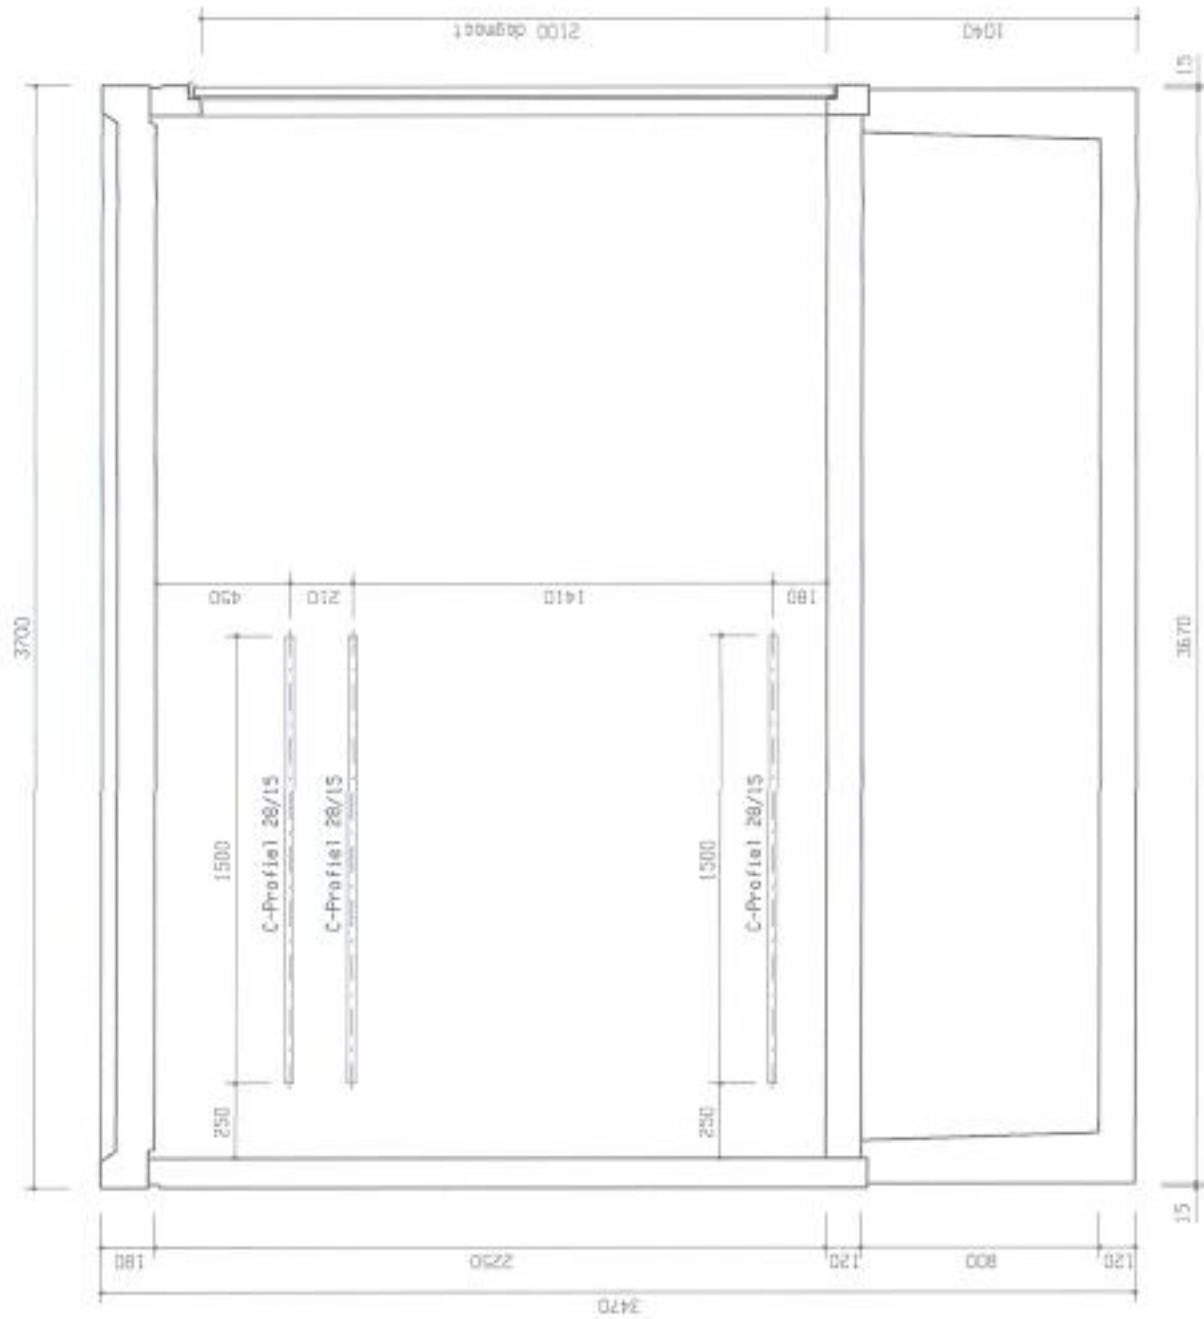


DOORSNEDE A-A

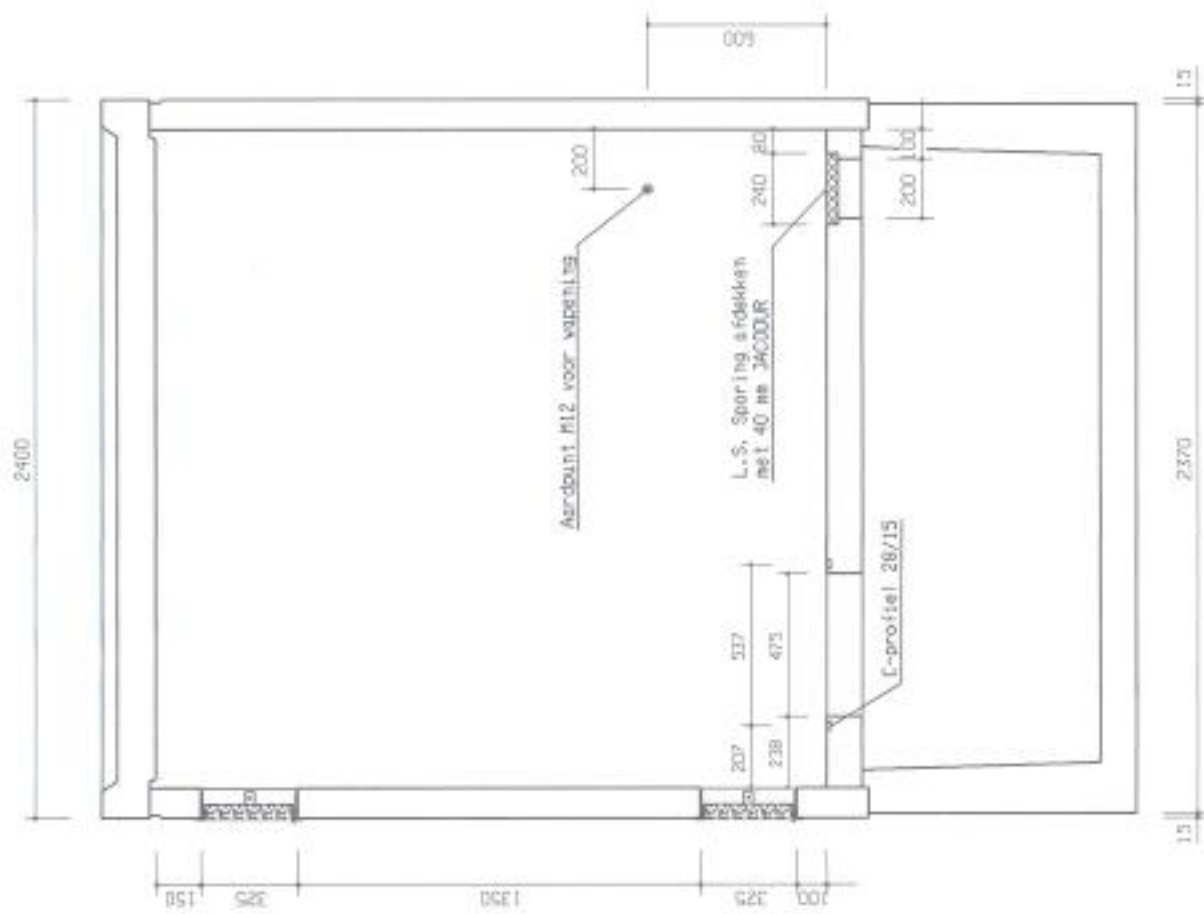


DOORSNEDE B-B

DAK DEMONTABEL, DAKANKERS NIET AFWERKEN

DOORSNEDE C-C

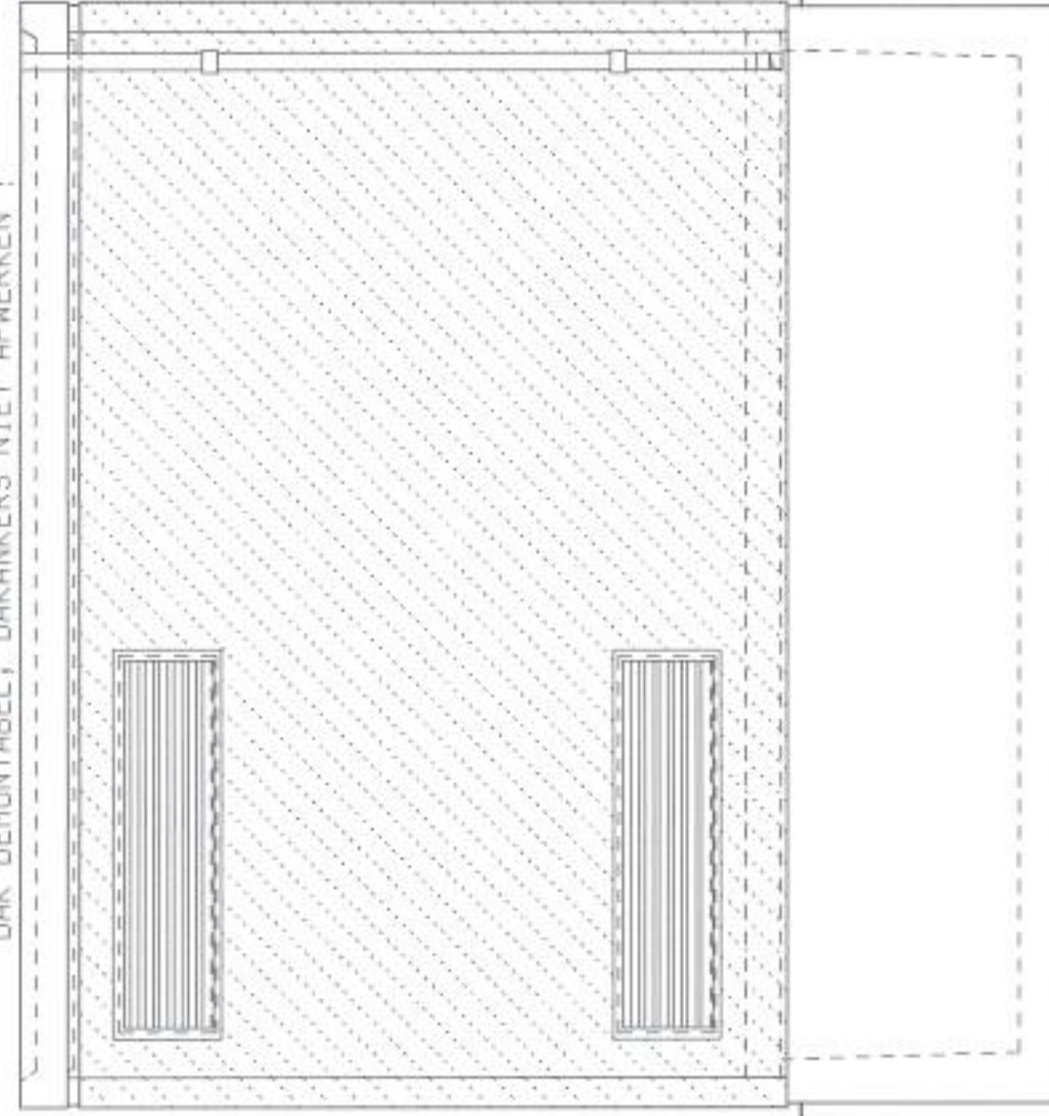

LINKER ZIJAAZICHT

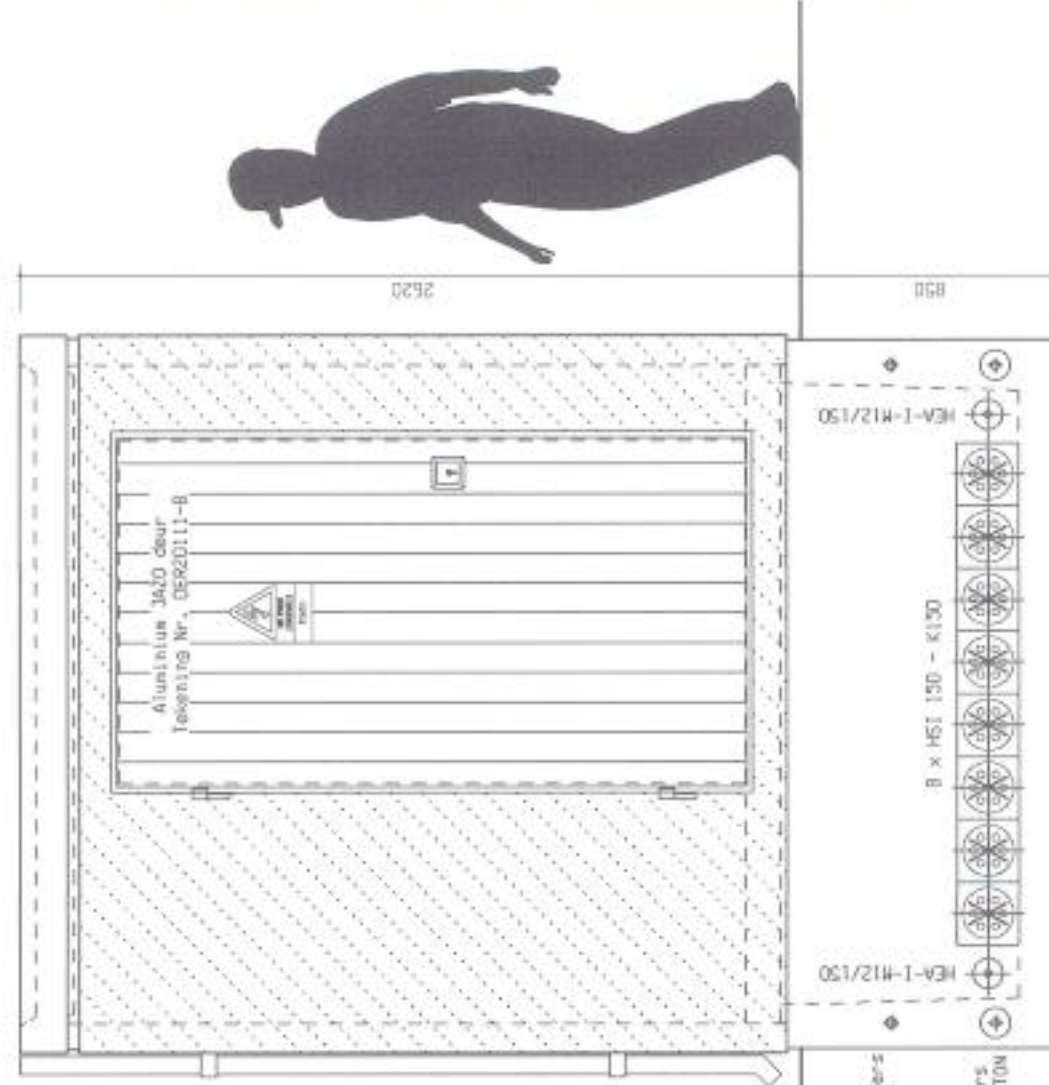

VOORAANZICHT

Medelevering: 4 x HRD 150/160-92-3/22-54
500 cc kabelreiniger

SPECIFICATIE:

Gewicht: ± 14,5 ton (leeg)
Betonkwaliteit: Gewoond-getruid-beton LC 25/28
UITVOERING UITHENDIG: Dak
Dakomranding: Handen
Kelder: Gebitumineerd

UITVOERING INWENDIG: Handen en plafond
Vloer: Kelder
Deur: Venti-latieroosters:
Henselwaterafvoer:
Transportkokers:
Hijscakkers:

Mitte muurverf
Betonverf kiezelgrijs RAL 7032
Onbehandeld
Aluminium fabr. JAZO bruinrood RAL 3011
Aluminium fabr. JAZO bruinrood RAL 3011
Staal th.-verzinkt bruinrood RAL 3011
4 stuks Rd 36
4 stuks DEHA 10 tons

AKA-GRÄPER TRANSFORMATORSTATION L= 3,70 x B= 2,40 x H= 3,47 m			
klant:	Joulz B.V. - Rotterdam	project: Vondelingenweg/Oud Perniseweg - Pernis	
orderwerp:	DS.01 station, ABB CCV, transformator max. 1x 630kVA	order: 201390548	
getekend:	MF	formaat:	A2
datum:	11-06-2013	schaal:	1: 25
teken:	mm	tek.n:	TJR30308

AKA
Kiezelweg 41
3332 EE Almere
T+31(0)36-54 950 80
F+31(0)36-54 950 99
info@aka.nl
www.aka.nl


Behoort bij besluit

0023348

Winterschap Hollandse Delta

I 1305688



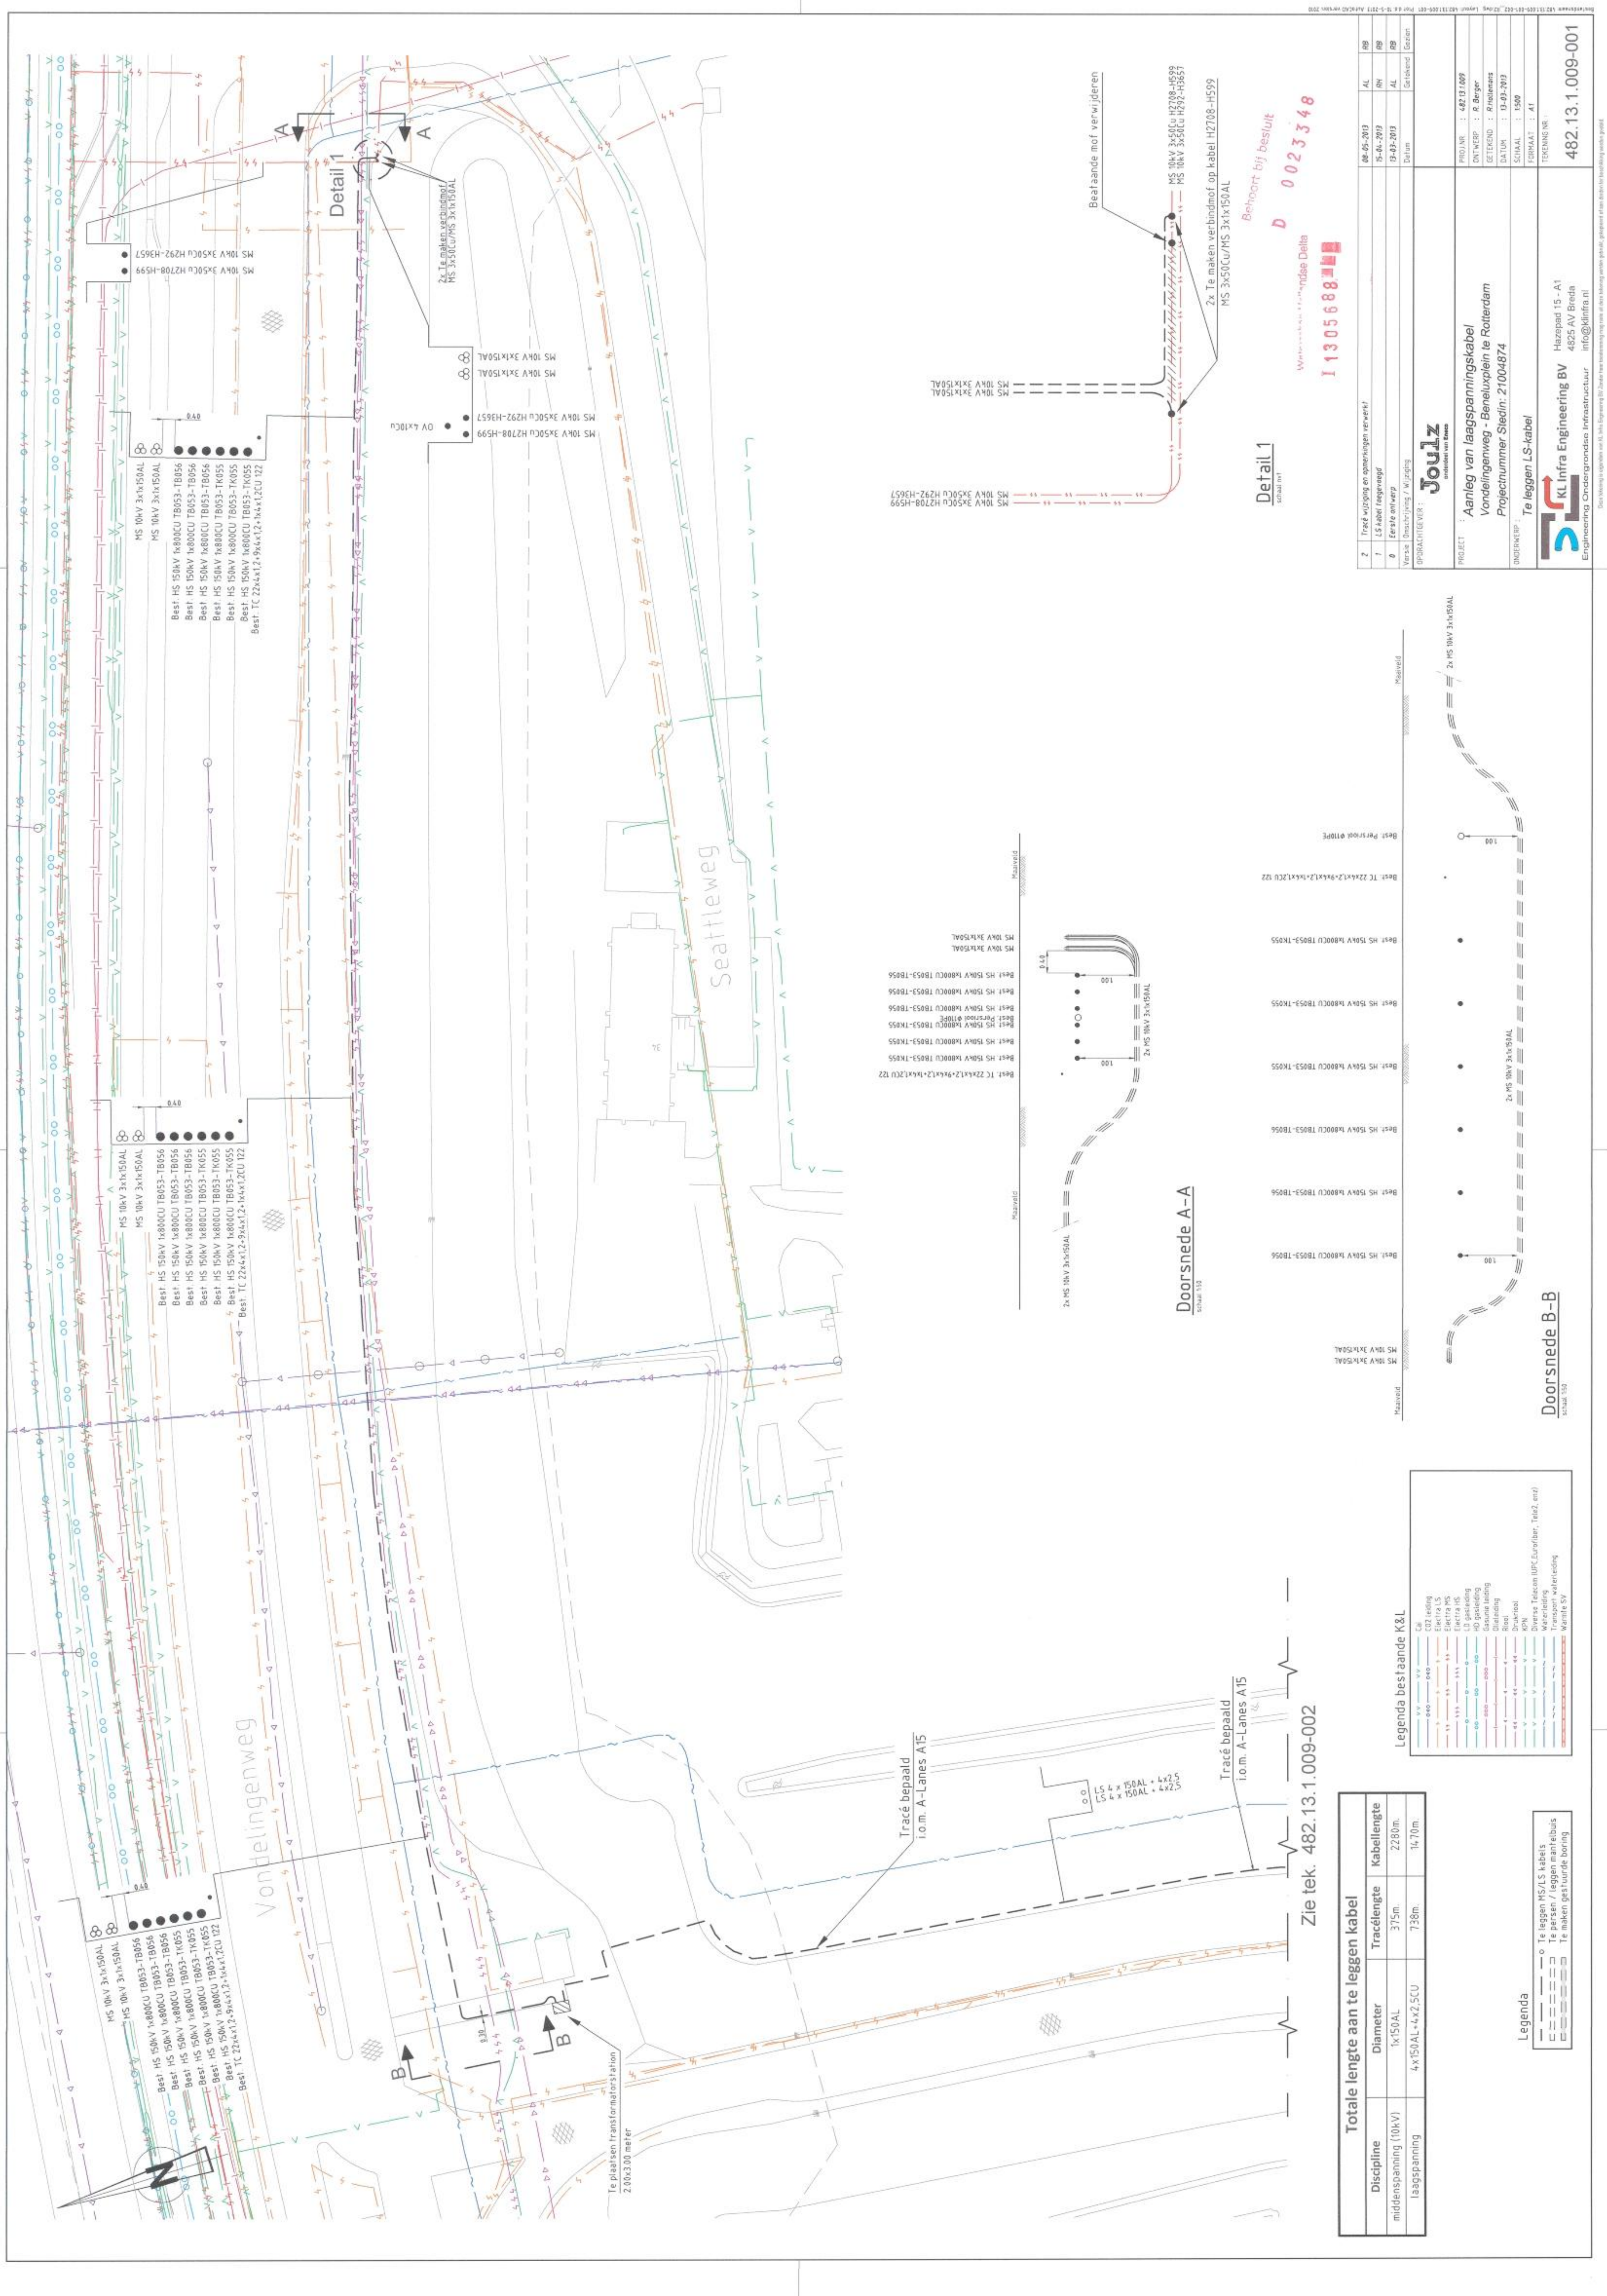

Totale lengte aan te leggen kabel			
Discipline	Diameter	Tracélengte	Kabellengte
middenspanning (10kV)		375m	2280m
laagspanning	4x150AL+4x25CU	738m	11,70m



- Legenda
- o Te leggen MS/LS kabels
 - Te persen / leggen mantelbuīs
 - Te maken gestuurde boring

Legenda bestaande K&L

Ca	Ca
C22 leding	C22 leding
Elektra MS	Elektra MS
Elektra LS	Elektra LS
LS gescheiden	LS gescheiden
LS gescheiden	LS gescheiden
Drakroos	Drakroos
Diverse Telecan IUPC/Enn/ber. Ten2, enz)	Diverse Telecan IUPC/Enn/ber. Ten2, enz)
Waterleiding	Waterleiding
Transport waterleiding	Transport waterleiding
Wentile SV	Wentile SV

Zie tek. 482.13.1.009-002

Doorsnede A-A

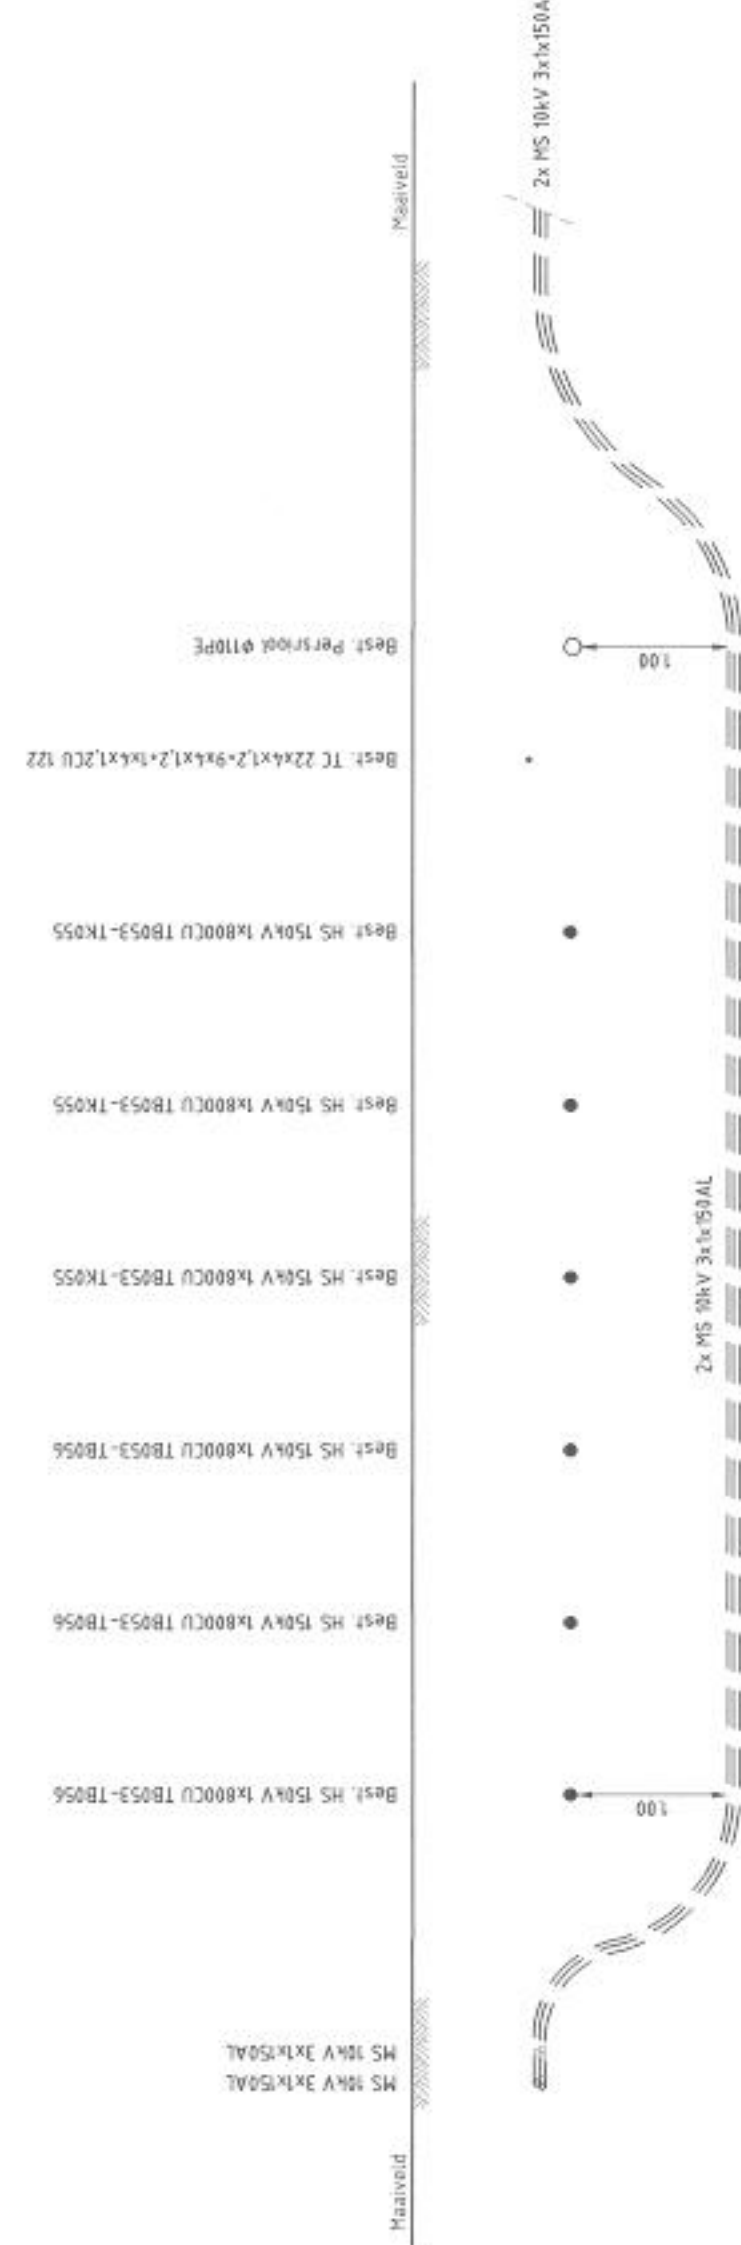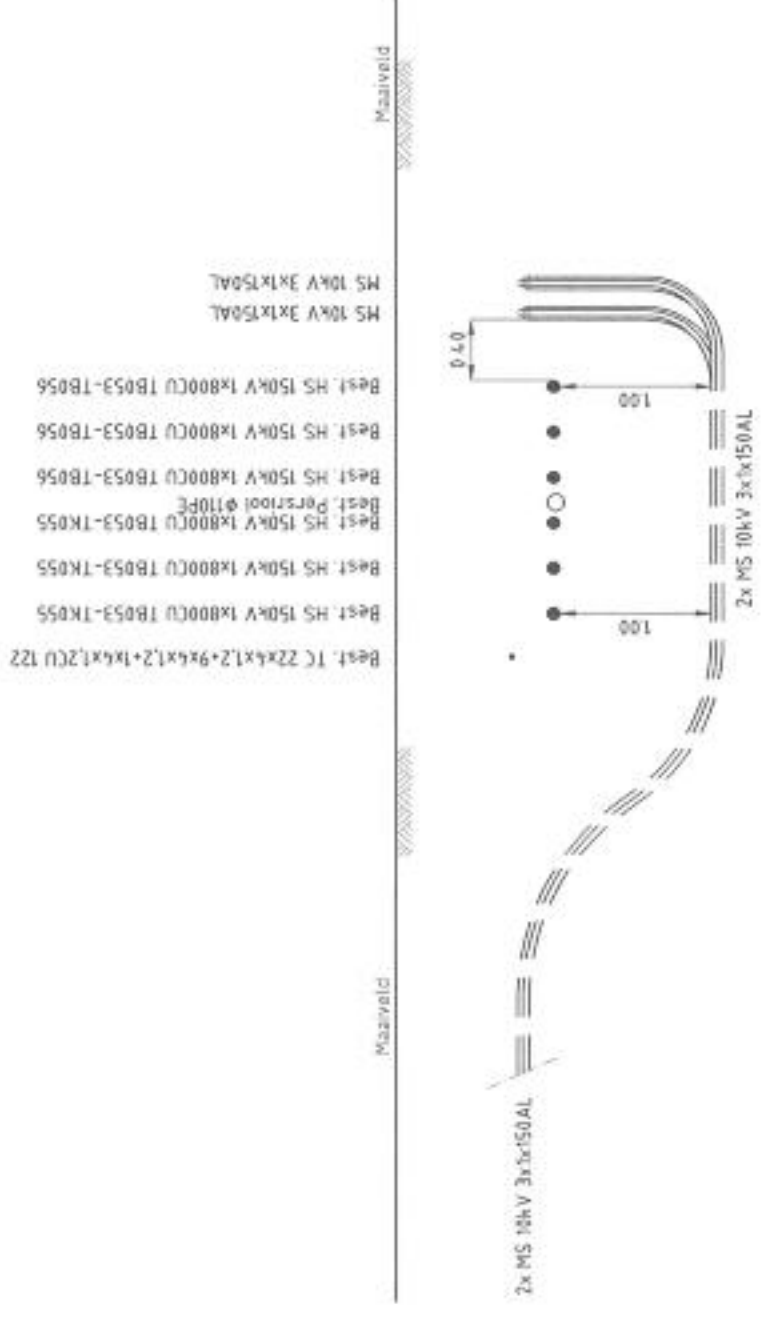

Doorsnede B-B

Schaal 1:50

2 Inred wijziging en opmerkingen reserveert			
1	LS kabel (regeerveld)	06-05-2019	AL
0	Eerste ontwerp	15-04-2019	RH
Versie: Omschrijving / W. zijging		13-03-2019	AL
OPDRACHTGEVER:		Datum	Getekend

PROJECT : Aanleg van laagspanningskabel Vondelingenweg - Benuuxplein te Rotterdam			
Projectnummer Siedin: 21004874			
ONDERNEMER : Te leggen LS-kabel			

PROJ. NR. : 482.13.009	TEKENING NR. :
ONTWERP : R. Berger	TEKENING NR. :
ONTWERP : R. Berger	TEKENING NR. :
DATUM : 13-03-2019	TEKENING NR. :
SCHAAL : 1:500	TEKENING NR. :
FORMAAT : A1	TEKENING NR. :
482.13.1.009-001	

KL Infra Engineering BV	Hazipad 15 - A1
Engineering, Ondergrondse Infrastructuur	4825 AV Breda
info@klinfra.nl	