

DATUM **VERZONDEN - 3 SEP. 2013**
UW BRIEF VAN 23 juli 2013
UW KENMERK U 2013/13052
ONS KENMERK VG/U
INGEKOMEN NR. I1305443
ONDERWERP Watervergunning

CONTACTPERSOON C.J. Haag
DOORKIESNUMMER 088 - 97 43 458
E-MAILADRES c.haag@wshd.nl
BIJLAGEN vergunning met nr. D0023218



U1306141

Gemeente Rotterdam
T.a.v. de heer G.M. Kraal
Postbus 6633
3002 AP ROTTERDAM



Geachte heer Kraal,

Naar aanleiding van uw aanvraag is besloten u een vergunning te verlenen voor het aanbrengen van een uitstroomleiding en een taludbak voor het vernieuwen van de riolering ter hoogte van de Dorpsweg/Kromme Zandweg te Rotterdam.

De vergunning met nummer D0023218 treft u als bijlage aan.

De mogelijkheid bestaat dat tegen het besluit bezwaar wordt gemaakt. Ook kan het verzoek worden ingediend om een voorlopige voorziening. Hiervoor verwijzen wij u naar de aandachtspunten die zijn bijgevoegd bij de vergunning.

Met nadruk wijzen wij u erop dat de uitvoering van de werkzaamheden, waartoe vergunning is verleend, gedurende de genoemde bezwaartermijn geheel voor uw risico komt.


Wij adviseren u deze brief bij de vergunning te bewaren. Voorts verzoeken wij u bij correspondentie het nummer van de vergunning te vermelden.

Aan deze vergunning zijn geen leges verbonden.
Heeft u naar aanleiding van deze brief nog vragen, dan kunt u contact opnemen met de medewerker zoals genoemd boven aan deze brief.

Hoogachtend,
namens dijkgraaf en heemraden,

E. Willemsen
teamleider vergunningverlening

Handelsweg 100
2988 DC Ridderkerk
Postadres Postbus 4103
2980 GC Ridderkerk
telefoon 088 974 30 00
fax 088 974 30 01
internet www.wshd.nl
info@wshd.nl

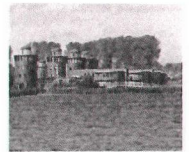

waterschap
**Hollandse
Delta**

Watervergunning

Aanhef

Dijkgraaf en heemraden van waterschap Hollandse Delta hebben op 24 juli 2013 een aanvraag om een vergunning ontvangen van Gemeente Rotterdam te Rotterdam. De aanvraag betreft het uitvoeren van handelingen in een waterstaatswerk of beschermingszone, waarvoor krachtens verordening van het waterschap vergunning is vereist.

Besluit

Gelet op de bepalingen van de Waterwet, het Waterbesluit, de Keur voor waterschap Hollandse Delta 2009, de Algemene wet bestuursrecht en de hieronder vermelde overwegingen besluiten dijkgraaf en heemraden als volgt:


- I De gevraagde vergunning aan Gemeente Rotterdam, postbus 6633, 3002 AP te Rotterdam, of diens rechtverkrijgende(n), te verlenen. De vergunning betreft het aanbrengen van een uitstroomleiding en een taludbak voor het vernieuwen van de riolering ter hoogte van de Dorpsweg/Kromme Zandweg te Rotterdam.
- II De vergunning te verlenen voor onbepaalde tijd voor het hebben en onderhouden van de werken genoemd onder besluit I.
- III De vergunning te verlenen voor de realisatie van de werken genoemd onder besluit I voor een periode van drie jaar, gerekend vanaf het moment dat de vergunning in werking treedt.
- IV Als gevolg van de onder besluit I vergunde werken de desbetreffende beheerregisters aan te passen en tot die tijd dit besluit als kader te stellen voor ligging, vorm, samenstelling en omvang van de betrokken waterstaatswerken en de onderhoudsverplichtingen aan deze waterstaatswerken.
- V De gewaarmerkte tekeningen zoals opgenomen in bijlage II deel te laten uitmaken van deze vergunning.
- VI Aan de vergunning de opgenomen voorschriften te verbinden.

Ondertekening

Ridderkerk, d.d.

03 SEP. 2013


Namens dijkgraaf en heemraden,

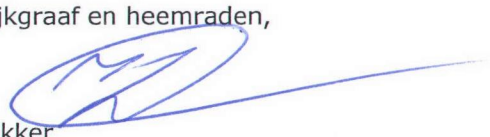

ing. I.J. Dekker
afdelingshoofd Vergunningverlening

Legeskosten: € nihil

Afschrift

Een afschrift van deze vergunning is gezonden aan:

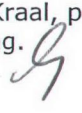- a. het college van burgemeester en wethouders van de Stadswinkel
Stadhuis;kbr@bsd.rotterdam.nl
 - b. Gemeente Rotterdam, t.a.v. de heer G.M. Kraal, postbus 6633, 3002 AP
Rotterdam, als aanvrager van de vergunning.
- 

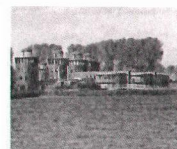

waterschap
**Hollandse
Delta**

Voorschriften

Ten aanzien van de aanvang en voltooiing van de werkzaamheden


1. De aanvang van de werkzaamheden moet ten minste één week van tevoren aan de afdeling Handhaving worden gemeld via het waterschapsloket. Het waterschapsloket is bereikbaar onder telefoonnummer 0900 2005005 (10 ct/min) of per e-mail 2005005@wshd.nl.
2. Voor aanvang van de werkzaamheden dient een naam en telefoonnummer van een contactpersoon, die in geval van calamiteiten door het waterschap bereikt kan worden, te worden gemeld bij het waterschapsloket.
3. Zonder de schriftelijke toestemming van het waterschap mag het werk niet worden gewijzigd, uitgebreid of verwijderd.
4. Indien ten behoeve van onderhoud enige grondroering, ophoging of vernieuwing moet worden gedaan moet ten minste één week van tevoren en anders zo vroeg als mogelijk dit schriftelijk worden gemeld aan de afdeling Handhaving.
5. Schade en onderhoud aan het oppervlaktewaterlichaam, als gevolg van de uitvoering van het werk, blijft gedurende een periode van een jaar na voltooiing van de werken voor rekening van de vergunninghouder.

Ten aanzien van uitvoering en revisie

6. Tijdens de uitvoering van het werk dient een exemplaar van deze vergunning met gewaarmerkte tekeningen op het werk aanwezig te zijn.
7. De werken moeten worden uitgevoerd overeenkomstig de bij deze vergunning behorende en als zodanig gewaarmerkte bijlagen, behoudens de uit de voorschriften voortvloeiende wijzigingen en/of aanvullingen.
8. Tijdens de uitvoering moet op eerste aanwijzing van de afdeling Handhaving in geval van calamiteiten en/of wateroverlast door de vergunninghouder direct alle maatregelen worden genomen die nodig zijn om de lokale waterhuishouding te waarborgen.
9. De lokale waterhuishouding mag tijdens de uitvoering van de werkzaamheden niet worden verstoord. Hiertoe moeten afdoende maatregelen getroffen worden.

Ten aanzien van de uitstroomvoorziening


10. De vergunninghouder moet vóór de uitvoering van de werken met andere kabel- en leidingbeheerders overleggen over mogelijke door die beheerders ter plaatse uit te voeren werkzaamheden. Als ter plaatse door hen ook kabels of leidingen zullen worden gelegd moeten de werkzaamheden onderling afgestemd worden en moeten de kabels en leidingen waar mogelijk in één sleuf worden gelegd.
11. De uitstroomvoorziening mag niet meer dan 0,25 m in de watergang, gemeten vanaf de waterlijn, uitsteken.
12. De overstorthoogte dient tenminste 30 cm hoger te liggen dan het hoogst vigerende waterpeil (N.A.P. -2,40 m).
13. Het onderhoud van de werken, eventuele putten en het bouwkundig onderhoud van het geheel, moet door en op kosten van de vergunninghouder worden uitgevoerd.
14. De uitvoering en constructie van de in deze vergunning genoemde werken moet van zodanige aard zijn, dat de beschermingszone langs de waterstaatstwerken berijdbaar is en blijft voor onderhoudsmaterieel.

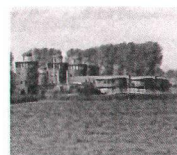

waterschap
**Hollandse
Delta**

Ten aanzien van de afwerking

15. Als gevolg van de werkzaamheden mag geen grond, bagger of vuil in het water geraken of achterblijven. Direct na gereedkomen van de werkzaamheden, moet ter plaatse het oppervlaktewaterlichaam worden opgeschoond.
16. Direct na de voltooiing van het werk moet het werkterrein in een nette staat en in gelijke gesteldheid worden teruggebracht.
17. Losse materialen, planken e.d., die geen deel uitmaken van de werken waarvoor vergunning is verleend, moeten ten genoegen van de afdeling Handhaving worden verwijderd.

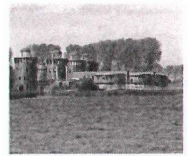

waterschap
**Hollandse
Delta**

Aanvraag en overwegingen

Aanleiding

De aanvrager is voornemens een uitstroomvoorziening te realiseren als gevolg van vervangingswerkzaamheden en het aansluiten van straatkolken van de openbare weg ter hoogte van de Dorpsweg te Rotterdam.

Voor een situatieschets van de locatie van de activiteiten wordt verwezen naar bijlage I.

Handelingen waarvoor vergunning wordt aangevraagd

Voor het uitvoeren van handelingen in waterstaatswerken is op grond van artikel 4.1.1 van de Keur van waterschap Hollandse Delta 2009 een vergunning vereist.

De werkzaamheden worden uitgevoerd in en nabij oppervlaktewaterlichaam T18450. Dit oppervlaktewaterlichaam is een overige watergang volgens de legger van waterschap Hollandse Delta.

Toetsing van de aanvraag aan de doelstellingen van het waterbeheer

Werken of werkzaamheden worden getoetst aan de doelstellingen van de Waterwet. Deze doelstellingen, die richtinggevend zijn bij de uitvoering van het waterbeheer, zijn als volgt geformuleerd:

- a. voorkoming en waar nodig beperking van overstromingen, wateroverlast en waterschaarste, in samenhang met
- b. bescherming en verbetering van de chemische en ecologische kwaliteit van watersystemen en
- c. vervulling van maatschappelijke functies door watersystemen.

Deze doelstellingen vormen in onderlinge samenhang de basis voor vergunningverlening en zijn geconcretiseerd via wettelijk vastgestelde normen en aanvullend beleid ten aanzien van de veiligheid, waterkwantiteit, waterkwaliteit en maatschappelijke functievervulling door watersystemen. De uitwerking hiervan vindt plaats in aanvullende regelgeving (onder andere de Keur van waterschap Hollandse Delta), in water- en beheersplannen op grond van hoofdstuk 4 van de Waterwet en in beleidsregels.

De vastgestelde normen en beleid zijn richtinggevend bij de toetsing of een aangevraagde handeling verenigbaar is met de doelstellingen voor het waterbeheer. Een vergunning wordt verleend indien werken of werkzaamheden zich niet verzetten tegen de doelstellingen van het waterbeheer en het mogelijk is om de belangen van het waterbeheer door het verbinden van voorschriften en beperkingen voldoende te beschermen.

Aanvragen voor een vergunning op grond van de Keur voor werken en werkzaamheden in en nabij waterstaatswerken worden getoetst op:

- effecten op het falen of verslechteren van de functie van waterstaatswerken en daaruit voortvloeiend het totale watersysteem;
- effecten op de (toekomstige) mogelijkheden van het doelmatig beheer en onderhoud van het waterstaatswerken en beschermingszones.

Overwegingen ten aanzien van het oppervlaktewaterlichaam

Het (schone) hemelwater afkomstig van de Dorpsweg zal via een nieuw te realiseren uitstroomvoorziening lozen op een overige watergang, T08854. Deze voorziening staat in directe verbinding met het oppervlaktewater. Doordat de overstortdrempel 30 cm hoger wordt aangebracht ten opzichte van het vigerende waterpeil is er geen instroming vanuit het oppervlaktewater in het (schoon)waterriool.

De uitstroomvoorziening wordt in het talud geïntegreerd aangebracht en wordt aan de voorzijde voorzien van een grondkerende constructie. Hierdoor kan machinaal onderhoud aan en langs de watergang zonder nadelig gevolg voor zowel de watergang als de uitstroomvoorziening blijven plaatsvinden.



waterschap
**Hollandse
Delta**

Slotoverweging

Bij het naleven van de aan dit besluit verbonden voorschriften en gelet op het belang van de vergunninghouder wordt de inbreuk op het waterstaatswerk aanvaardbaar geacht en zijn er vanuit het waterschap geen bezwaren tegen het verlenen van de gevraagde vergunning.



Procedure

De aanvraag is op 24 juli 2013 door het waterschap ontvangen en geregistreerd onder nummer I1305443.

De ingediende aanvraag bevat de volgende stukken:

- aanvraagformulier;
- 3 tekeningen met kenmerk I1305443.

De voorbereiding van deze vergunning heeft conform het gestelde in afdeling 4.1.2 van de Algemene wet bestuursrecht (Awb) plaatsgevonden.

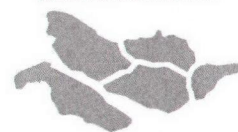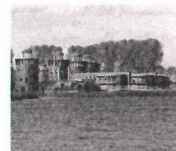

waterschap
**Hollandse
Delta**

Aandachtspunten

- I De vergunninghouder moet er rekening mee houden dat er naast de onderhavige vergunning, voor de handelingen waarop de vergunning betrekking heeft, tevens andere vergunning(en) en/of ontheffing(en) en/of een meldingsplicht vereist kunnen zijn.
 - II Het hebben van deze vergunning ontslaat de houder niet van de verplichting om de redelijkerwijs mogelijke maatregelen te treffen teneinde te voorkomen dat derden ten gevolge van het gebruikmaken van de vergunning schade lijden.
 - III Indien het vergunningplichtige werk in andere handen mocht overgaan – bijvoorbeeld door verkoop, erfopvolging, overdracht van gebruiksrecht of anderszins – moet wijziging van de tenaamstelling van de vergunning schriftelijk worden aangevraagd bij het college van dijkgraaf en heemraden van waterschap Hollandse Delta. Het verzoek moet worden gedaan binnen vier weken na de rechtsopvolging.
 - IV Op grond van de Algemene wet bestuursrecht kan een (rechts)persoon, wiens belang rechtstreeks bij de vergunning is betrokken, gedurende een periode van zes weken vanaf de dag na bekendmaking, tegen dit besluit een bezwaarschrift indienen. Het bezwaarschrift moet worden gericht aan college van dijkgraaf en heemraden van waterschap Hollandse Delta, Postbus 4103, 2980 GC Ridderkerk
 - V De vergunning treedt in werking na bekendmaking. Op grond van artikel 6:16 Algemene wet bestuursrecht schorst het bezwaar de werking van dit besluit niet. Gelet hierop kan, na indiening van het bezwaarschrift, gedurende de bezwaartermijn ook een verzoek om een voorlopige voorziening worden ingediend op grond van artikel 8:81 Algemene wet bestuursrecht. In geval een voorlopige voorziening wordt ingediend, treedt de vergunning niet in werking voordat op dit verzoek is beslist. Het verzoek tot het treffen van een voorlopige voorziening moet worden gericht aan de Voorzieningenrechter van de sector bestuursrecht van de Rechtbank Rotterdam, Postbus 50950, 3007 BL Rotterdam of digitaal via <http://loket.rechtspraak.nl/bestuursrecht>.
- Wij verzoeken u vriendelijk om een afschrift van het verzoek tot het treffen van een voorlopige voorziening toe te zenden aan het college van dijkgraaf en heemraden van waterschap Hollandse Delta, Postbus 4103, 2980 GC Ridderkerk.
- VI Voor vragen omtrent deze vergunning kunt u contact opnemen met het waterschap via het waterschapsloket op nummer 0900 2005 005 (10 ct/min).

Bijlage I Locatie projectgebied



Bijlage II Gewaarmerkte tekeningen

- overzichtstekening ongedateerd met kenmerk I1305443;
- riooltekeningnr. 1-034-13, d.d. 09-07-2013, kenmerk I1305443;
- detailtekeningnr. 1-034-13, d.d. 09-07-2013, kenmerk I1305443.



☐ Kadastrale kaart

Project Dorpsweg

Behoort bij besluit


Waterschan Hollandse Delta

D 0023218

I 1305443 - -

Naam: Ronald Schel
Schaal: 1:500
Papier: A3


Linksonder: 91891,433112
Rechtsboven: 92086,433210

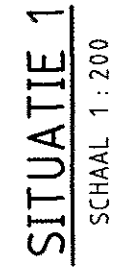

VERKLARING


VERSIE

VERSIE

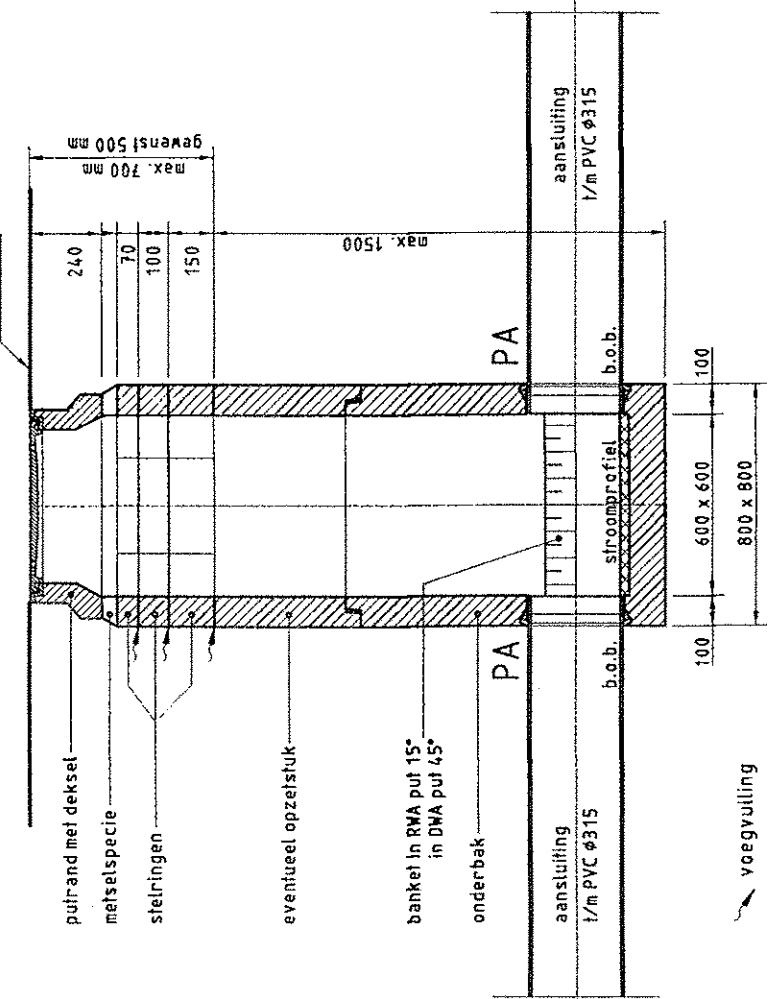


PRINCIPE DETAIL PUTCONSTRUCTIE INW. 600x600 MM
DOORGAAND MET TWEE PREFAB AANSLUITINGEN (PA)

SCHAAL 1:25

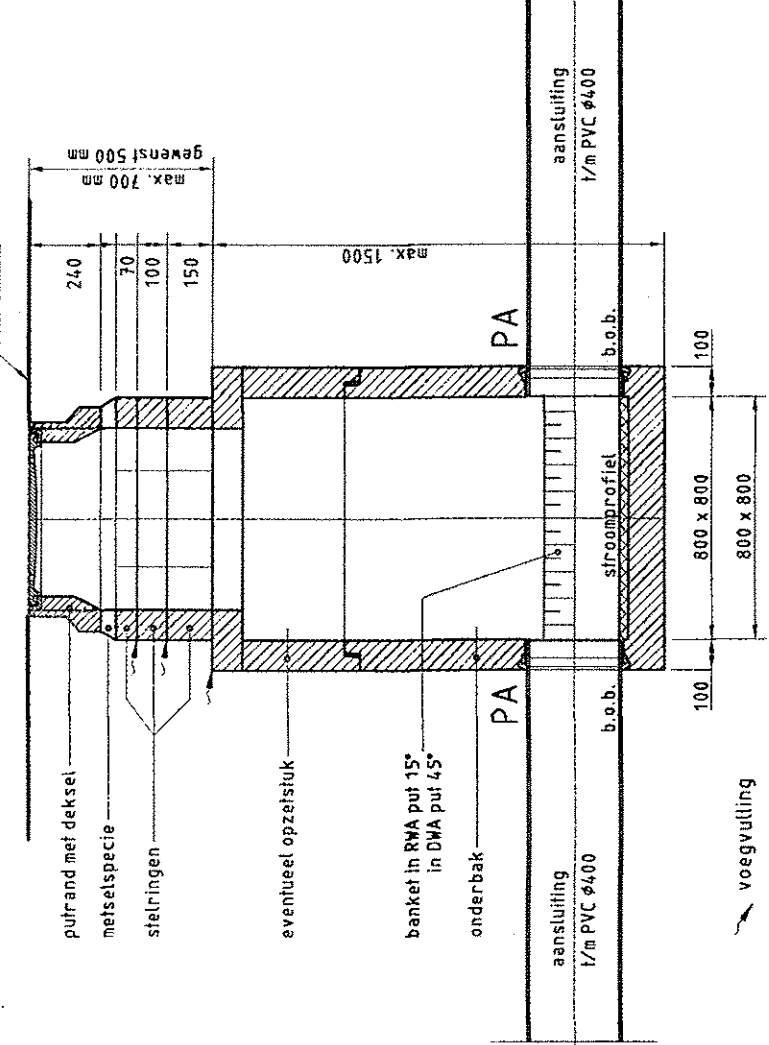


PRINCIPE DETAIL PUTCONSTRUCTIE INW. 800x800 MM
DOORGAAND MET TWEE PREFAB AANSLUITINGEN (PA)

SCHAAL 1:25

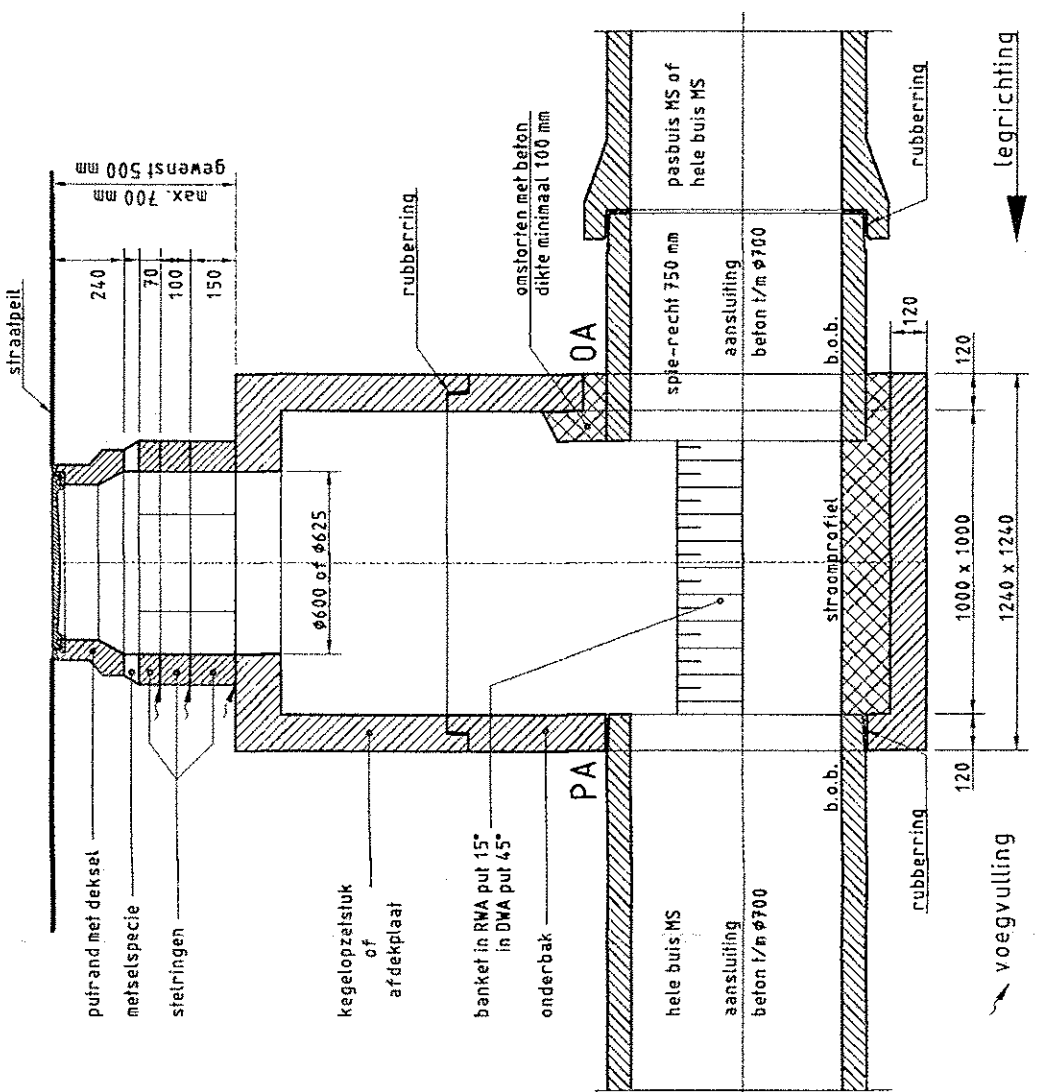


PRINCIPE DETAIL PUTCONSTRUCTIE INW. 1000x1000 MM MET EEN
PREFAB AANSLUITING (PA) EN EEN OVERMAATSE AANSLUITING (OA)

SCHAAL 1:25

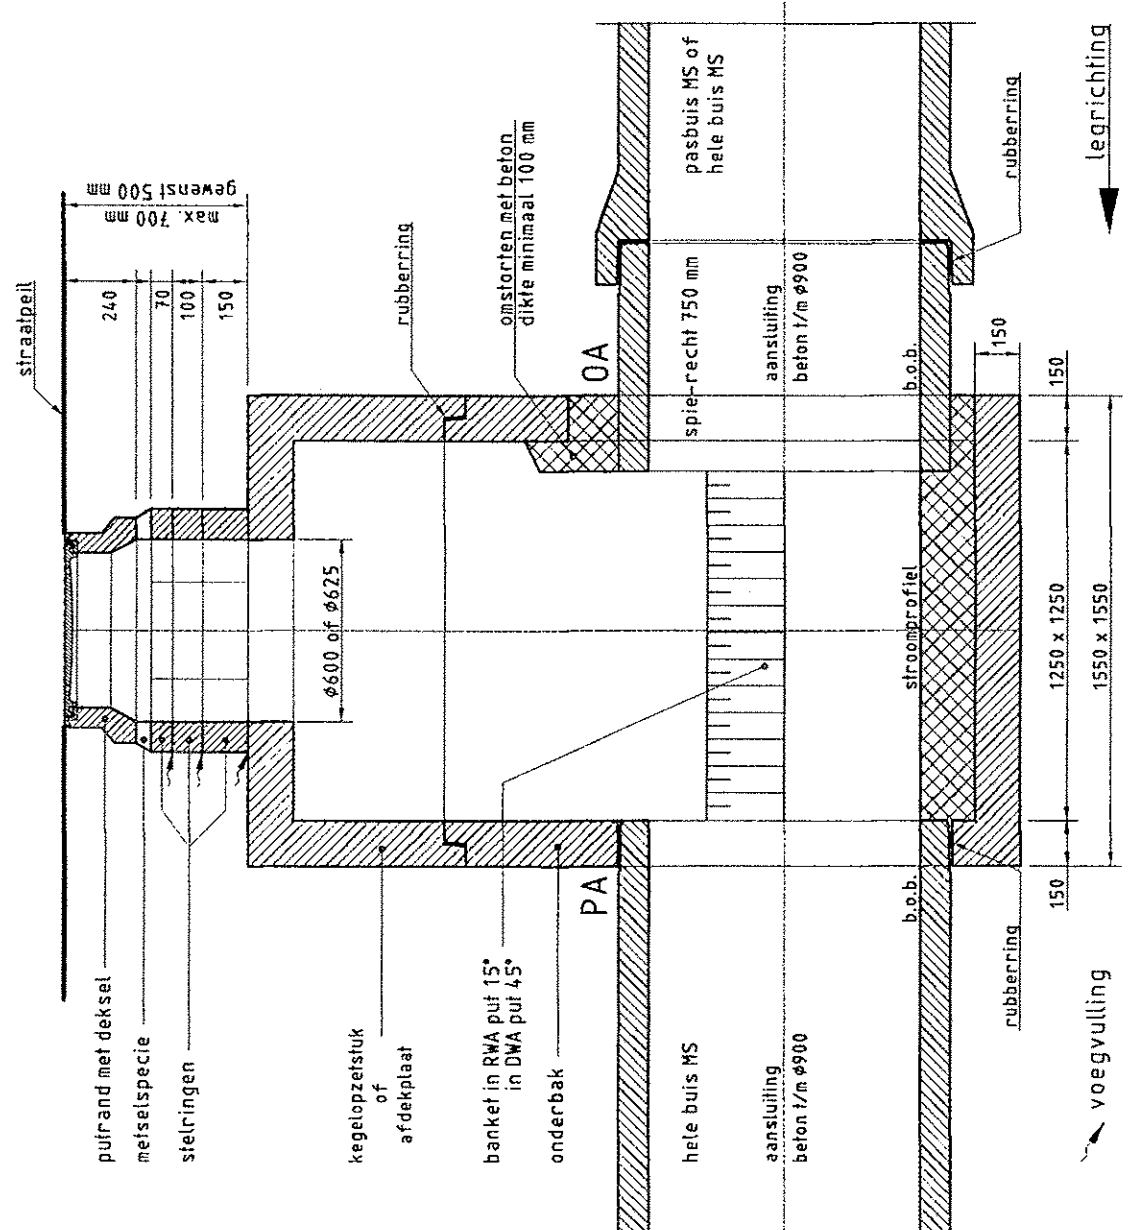



PRINCIPE DETAIL PUTCONSTRUCTIE INW. 1250x1250 MM MET EEN
PREFAB AANSLUITING (PA) EN EEN OVERMAATSE AANSLUITING (OA)

SCHAAL 1:25

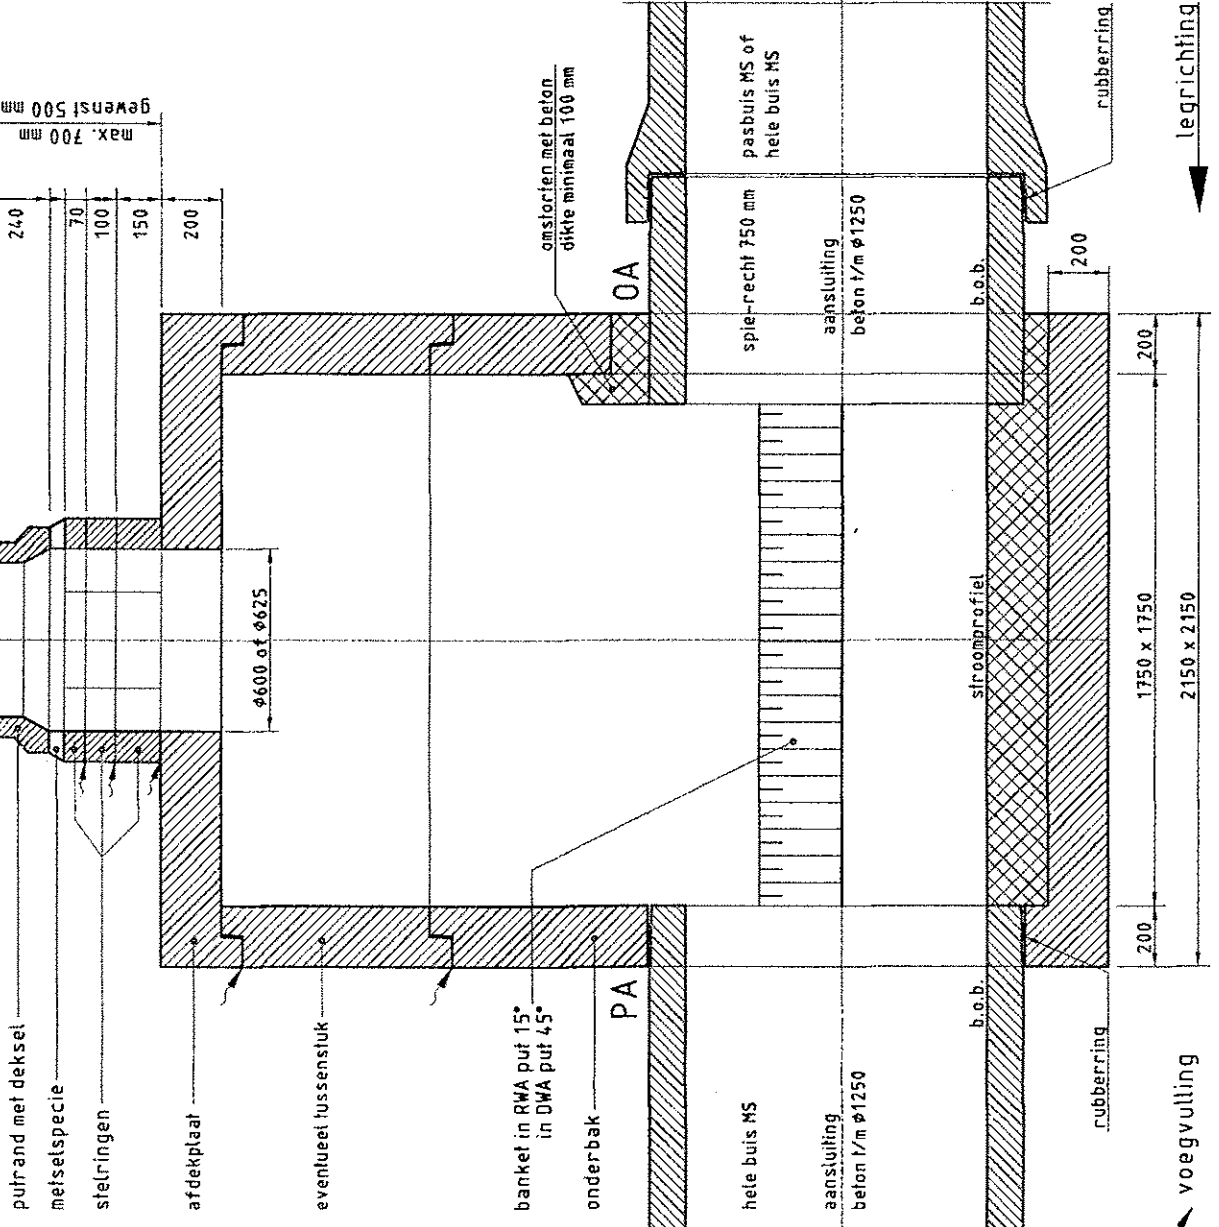



PRINCIPE DETAIL PUTCONSTRUCTIE INW. 1750x1750 MM MET EEN
PREFAB AANSLUITING (PA) EN EEN OVERMAATSE AANSLUITING (OA)

SCHAAL 1:25

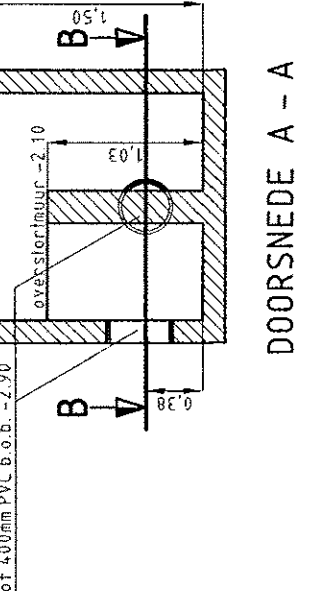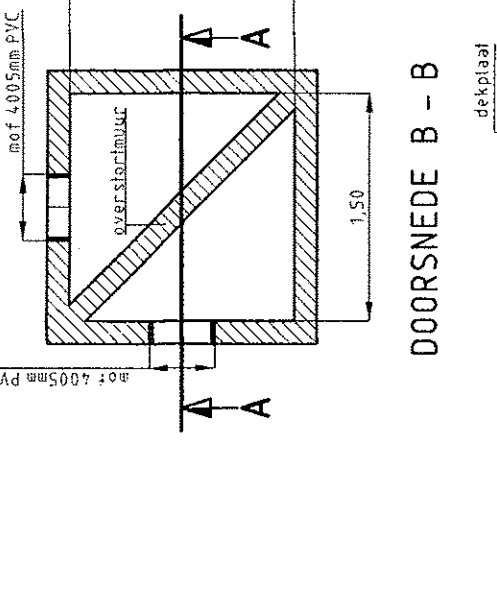


DETAIL OVERSTORTPUT
PUT DT 30

SCHAAL 1:50

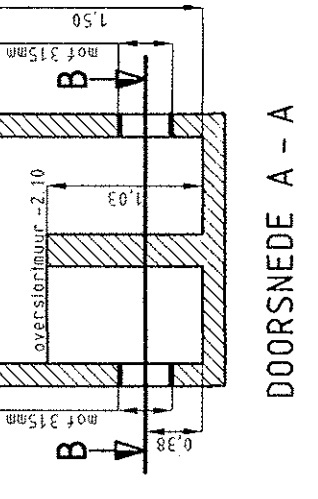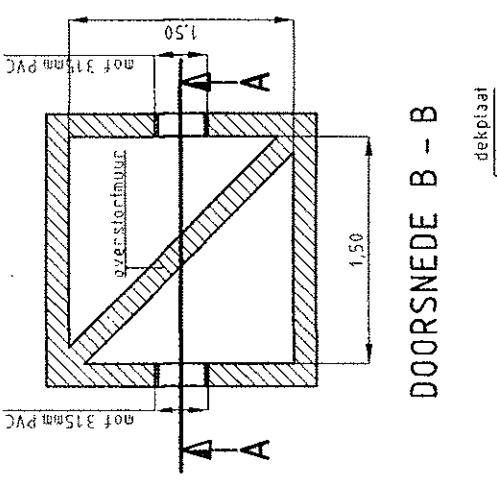


DETAIL OVERSTORTPUT
PUT DT 10

SCHAAL 1:50

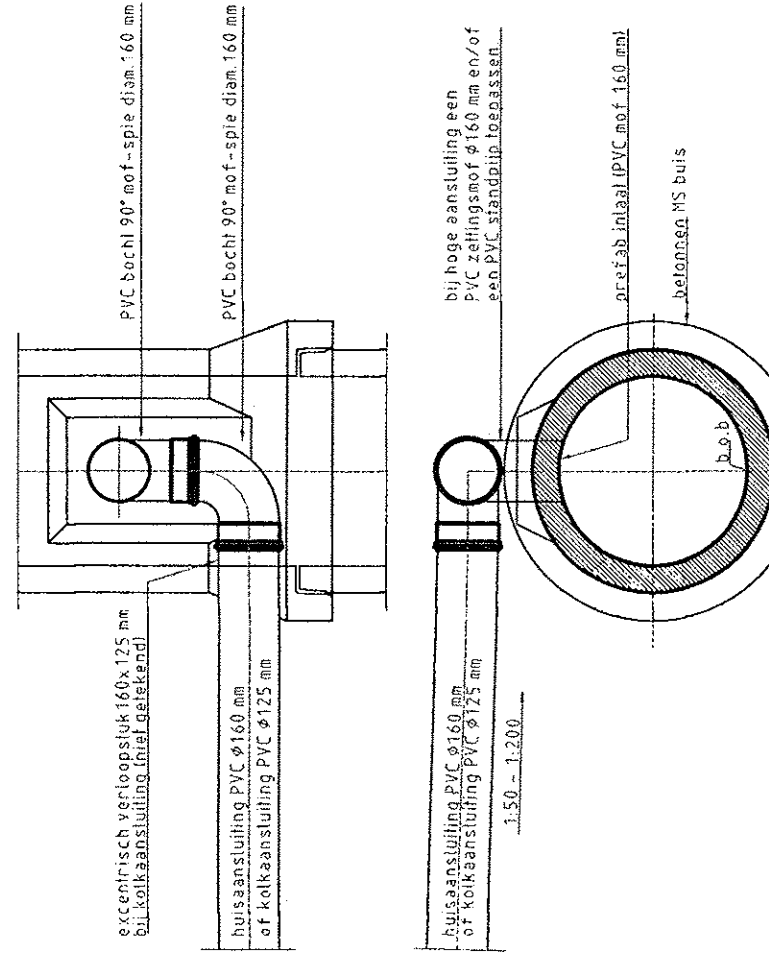


BOVENAANSLUITING MET PVC BOCHT OP MS BUIZEN
(ALLEEN VOOR EEN HUISAANSLUITING OF EEN KOLKAANSLUITING)

SCHAAL 1:10

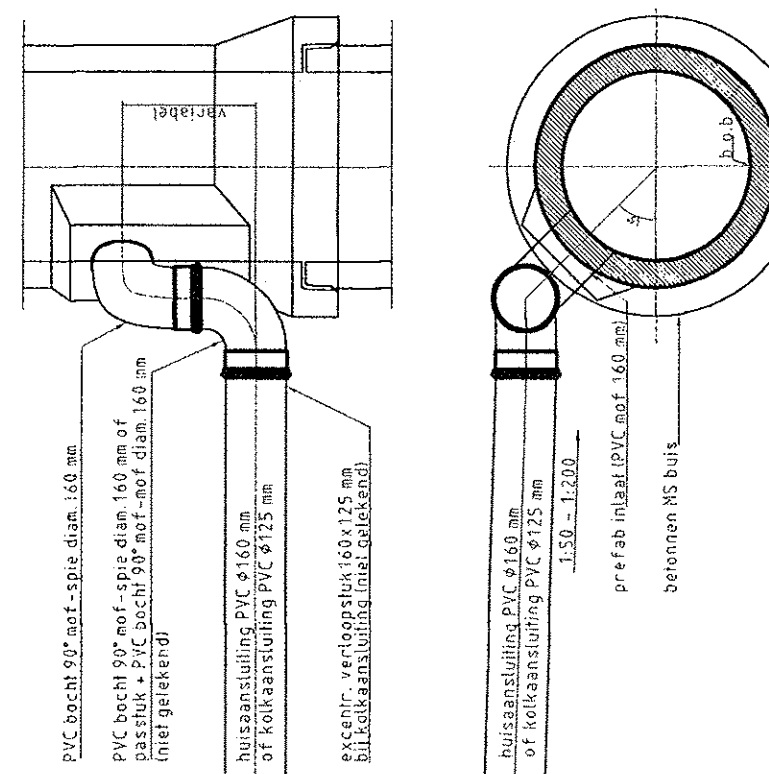

ZIJNAANSLUITING 45° OP MS BUIZEN
(ALLEEN VOOR EEN HUISAANSLUITING OF EEN KOLKAANSLUITING)

SCHAAL 1:10

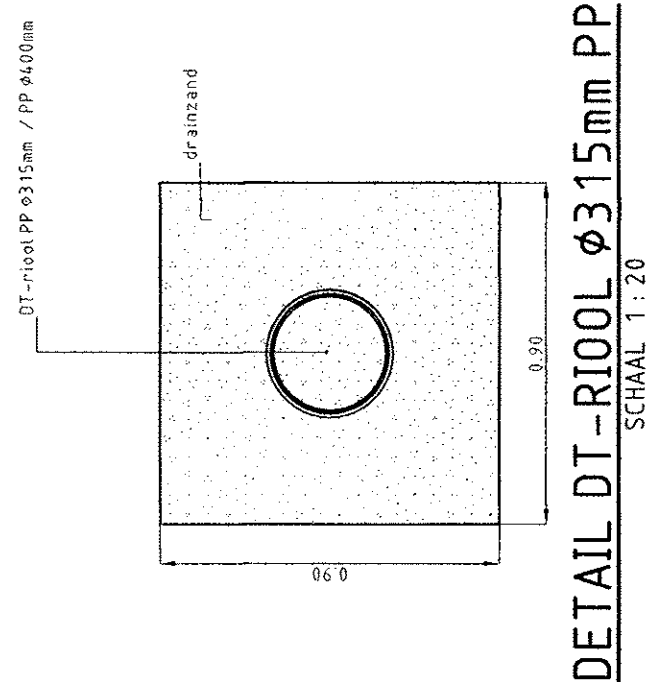

DETAIL DT-RIIOL Ø315mm PP

SCHAAL 1:20

H.O.H.-AFSTANDEN PUTTEN												
DORPSWEG WESTZIJDE VWA												
DIAMETER	TOTAAL											
	PUTNR	DT 30	DT 31	DT 32	DT 33	DT 34	DT 35	DT 36	DT 37	DT 38	DT 39	DT 40
500mm MS	W.05	W.06	W.07	W.08	W.09	W.10	W.11	W.12	W.13	W.14	W.15	W.16
600mm MS	W.17	W.18	W.19	W.20	W.21	W.22	W.23	W.24	W.25	W.26	W.27	W.28
1000mm MS	W.29	W.30	W.31	W.32	W.33	W.34	W.35	W.36	W.37	W.38	W.39	W.40

H.O.H.-AFSTANDEN PUTTEN												
DORPSWEG OOSTZIJDE VWA												
DIAMETER	TOTAAL											
	PUTNR	DT 30	DT 31	DT 32	DT 33	DT 34	DT 35	DT 36	DT 37	DT 38	DT 39	DT 40
500mm MS	W.05	W.06	W.07	W.08	W.09	W.10	W.11	W.12	W.13	W.14	W.15	W.16
600mm MS	W.17	W.18	W.19	W.20	W.21	W.22	W.23	W.24	W.25	W.26	W.27	W.28
1000mm MS	W.29	W.30	W.31	W.32	W.33	W.34	W.35	W.36	W.37	W.38	W.39	W.40

H.O.H.-AFSTANDEN PUTTEN												
DORPSWEG WESTZIJDE DT-RIIOL												
DIAMETER	TOTAAL											
	PUTNR	DT 30	DT 31	DT 32	DT 33	DT 34	DT 35	DT 36	DT 37	DT 38	DT 39	DT 40
315mm PVC	W.05	W.06	W.07	W.08	W.09	W.10	W.11	W.12	W.13	W.14	W.15	W.16
315mm PP	W.17	W.18	W.19	W.20	W.21	W.22	W.23	W.24	W.25	W.26	W.27	W.28

H.O.H.-AFSTANDEN PUTTEN												
DORPSWEG WESTZIJDE DRAINAGE												
DIAMETER	TOTAAL											
	PUTNR	DT 30	DT 31	DT 32	DT 33	DT 34	DT 35	DT 36	DT 37	DT 38	DT 39	DT 40
315mm PVC	W.05	W.06	W.07	W.08	W.09	W.10	W.11	W.12	W.13	W.14	W.15	W.16
315mm PP	W.17	W.18	W.19	W.20	W.21	W.22	W.23	W.24	W.25	W.26	W.27	W.28

H.O.H.-AFSTANDEN PUTTEN												
DORPSWEG OOSTZIJDE DRAINAGE												
DIAMETER	TOTAAL											
	PUTNR	DT 30	DT 31	DT 32	DT 33	DT 34	DT 35	DT 36	DT 37	DT 38	DT 39	DT 40
315mm PVC	W.05	W.06	W.07	W.08	W.09	W.10	W.11	W.12	W.13	W.14	W.15	W.16
315mm PP	W.17	W.18	W.19	W.20	W.21	W.22	W.23	W.24	W.25	W.26	W.27	W.28

Gemeente Rotterdam
Gemeentewerken
Ingenieursbureau

Gemeente Rotterdam
Gemeentewerken
Ingenieursbureau

CHARLOIS
OUD CHARLOIS
STEDELIJK FIETSPADENPLAN
DOORSWEG
RICOL
DETAILS

74 - R - 713
a