


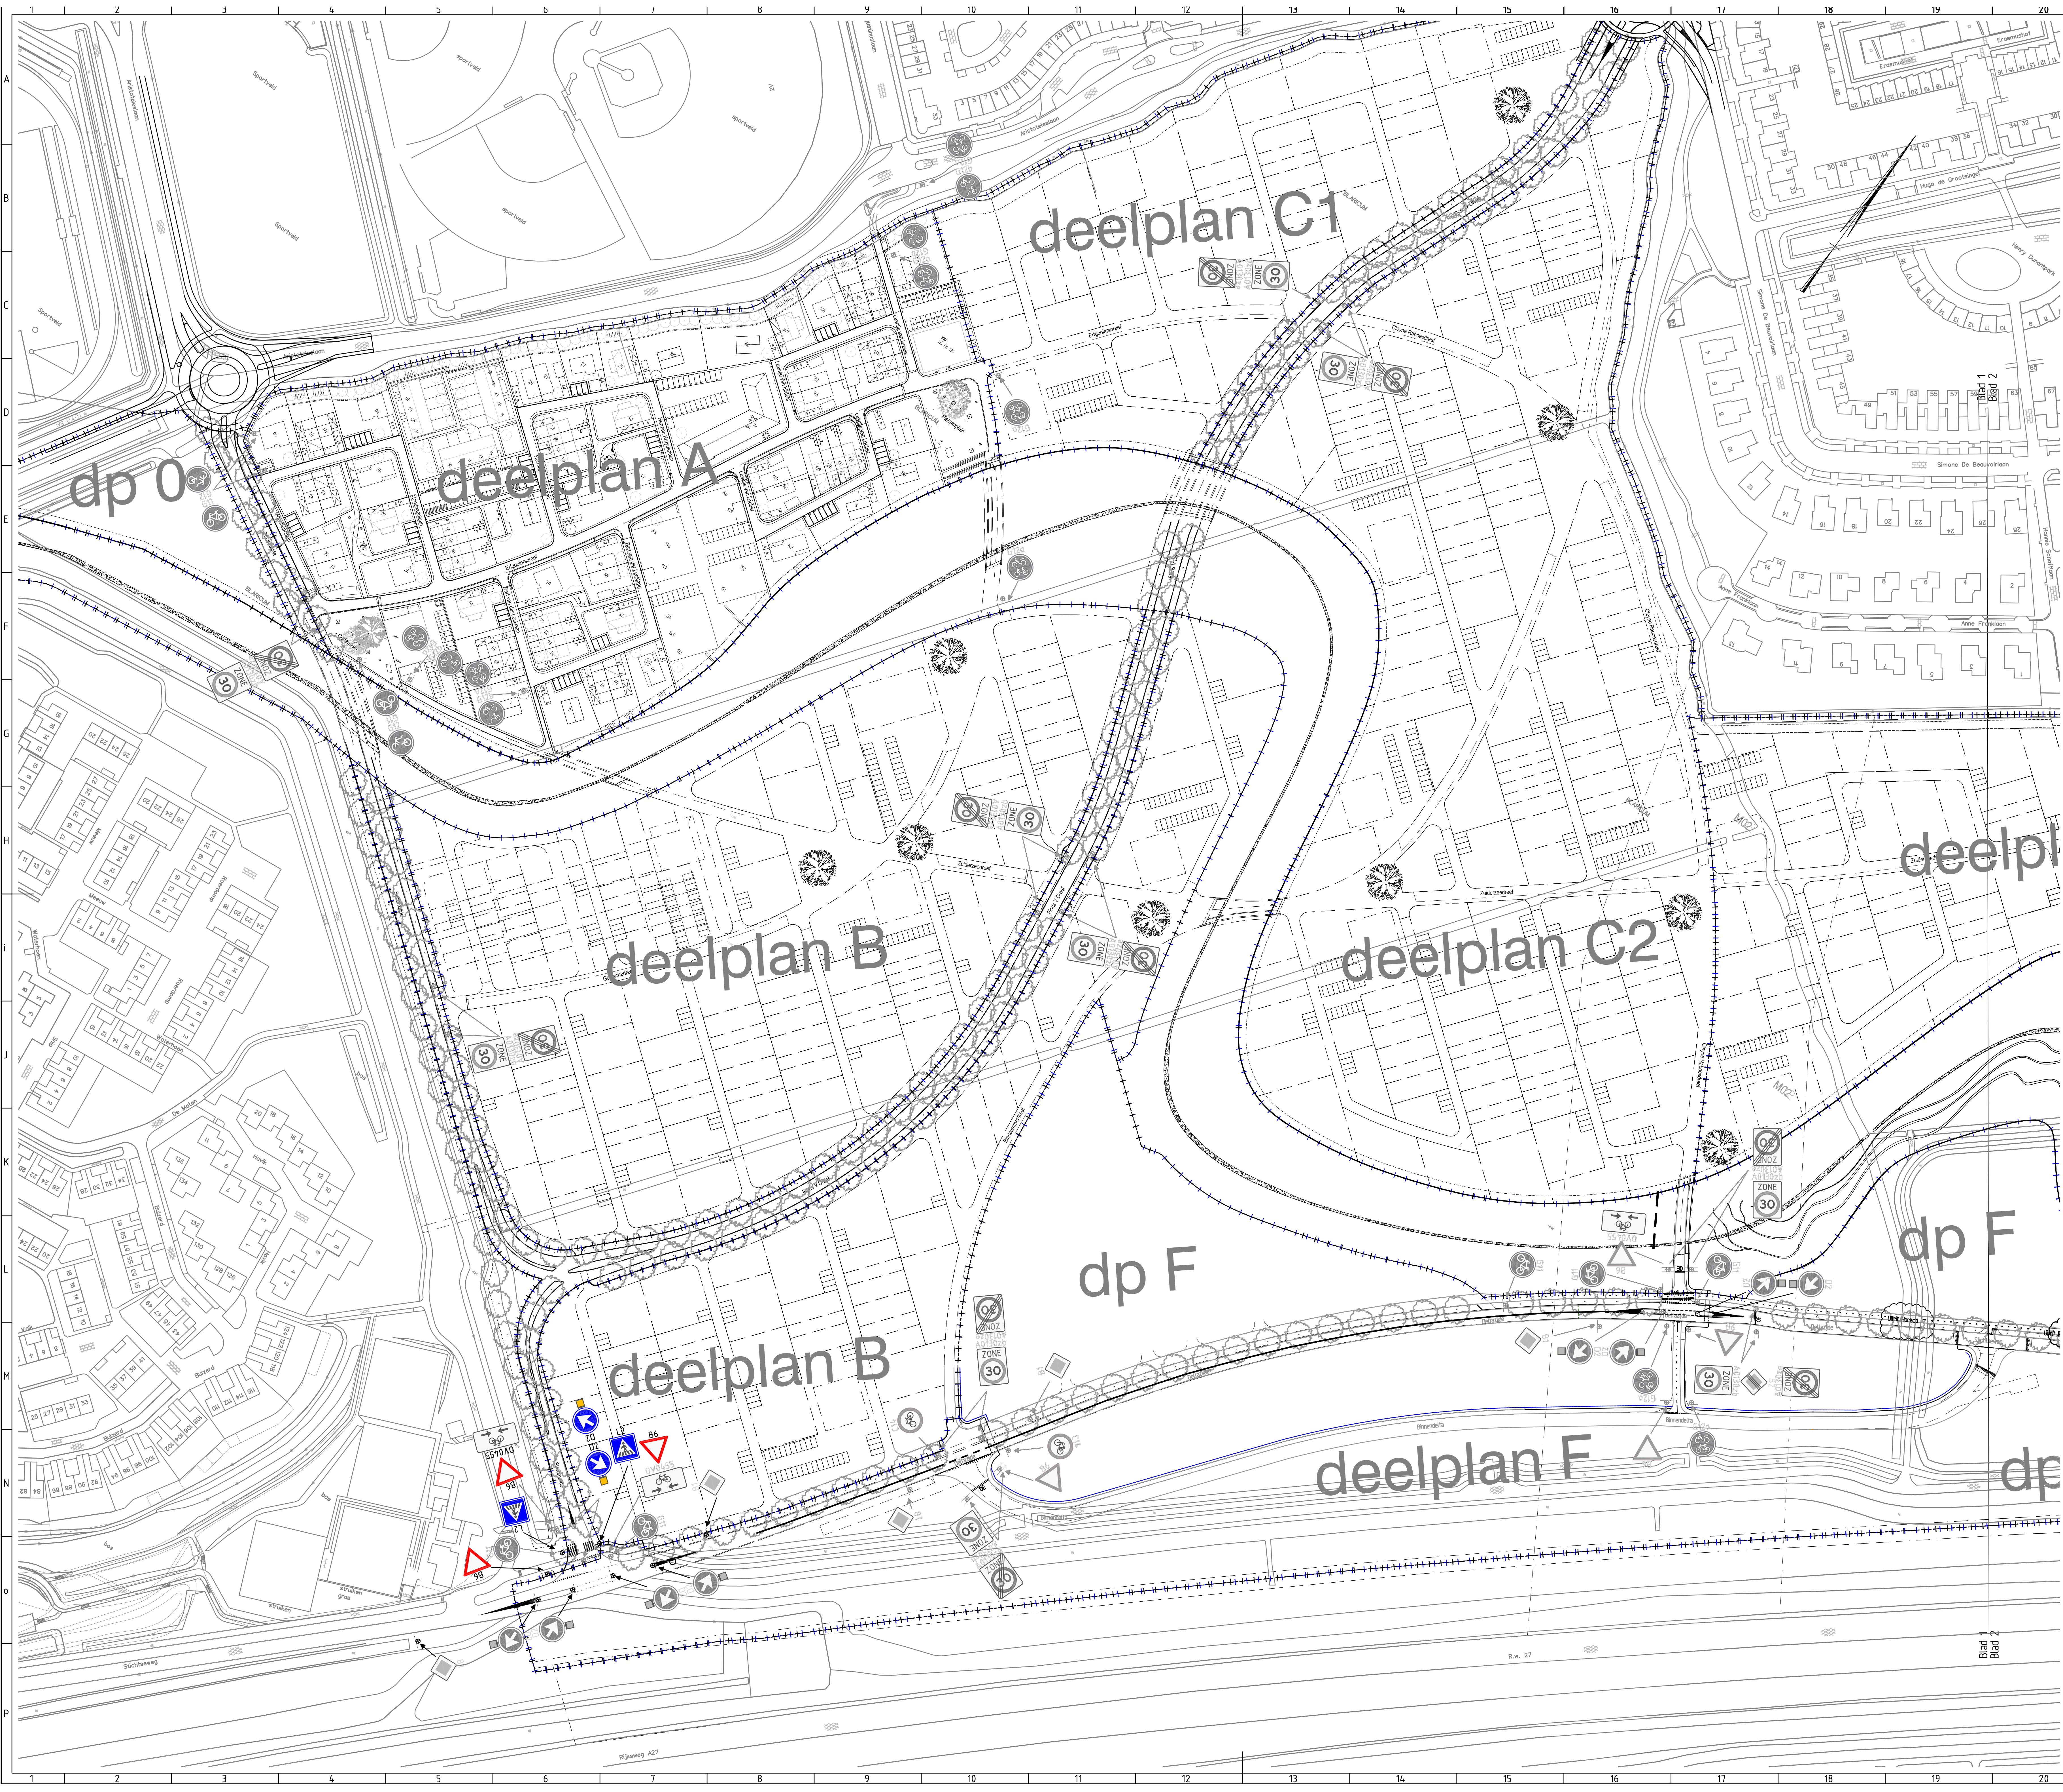

Bladindeling
Schaal 15.000

Legenda

- Deelplangrens
- - - - - Locatie bebording
- ▬ Locatie drempel (30 km/h)

Opmerkingen

- Status raketende arbekend
- Almetingen in meters tenet anders vermeld

Tekering behorend bij verkeersbesluit: 50 km/h, voorrangregeling en voelangersoversteekplaats Sroomzake Blaricum.

Namens het college van Blaricum.

L. Vos
Makingsmanager Aanteg en Beheer
Van de BEL Contrabre

Identificatiecode	D90-TBR-AU-1300050	Gemeente Blaricum
Verse	0.2	
Verseetion	28-06-2013	
Deuseetion	Concept	
Fermet	A0 x 1	
Schaal	1:1000	Blaricummeent Verkeersbesluit
Tekenaar	Onderdelinden, NP	
Beetkenner		
Projetleider	Wisten, RA van der	
Vogepren	MR101724 , WGN , VER , SIT , 001	

Divisie Rume, Mobiliteit en Infra
Afdeling RP-S-KW
Postbus 2855
3500 GW Utrecht

Movares