



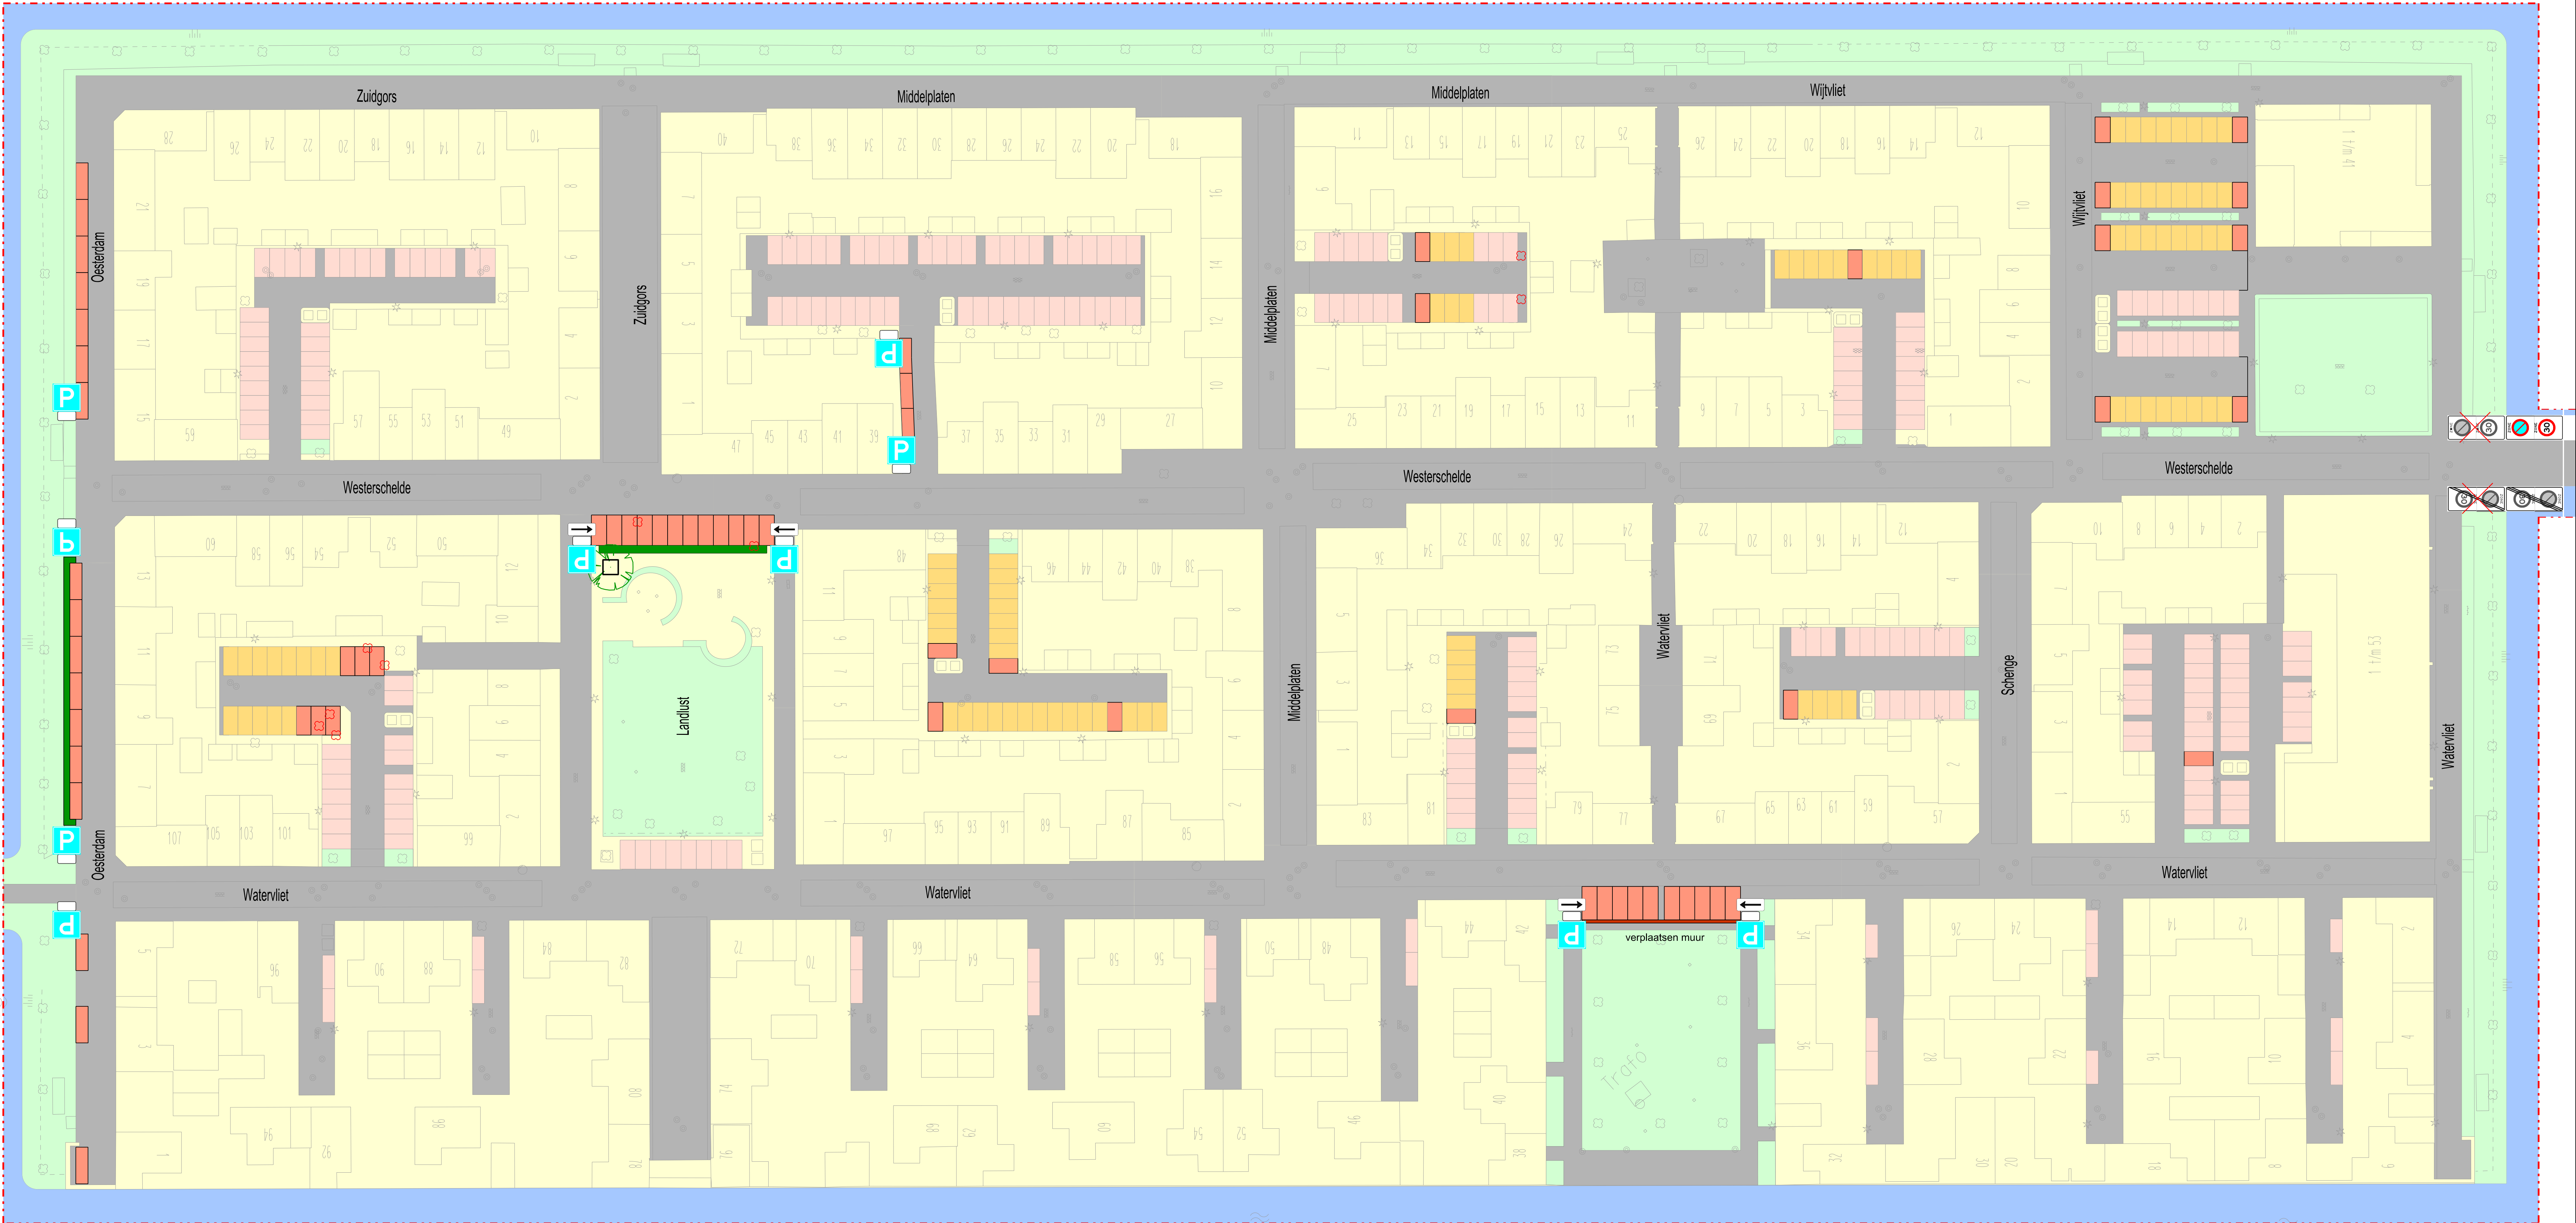


LEGENDA

- Bestaande verharding
- Bestaande groenvoorziening
- Bestaand water
- Particulier
- Bestaande parkeerplaatsen
- Herindelen bestaande parkeerplaatsen

- Nieuwe parkeerplaatsen / reserve parkeerplaatsen
- Aanbrengen combinatiebord A0130zbE01zb en aanbrengen combinatiebord A030zeE01ze
- Verwijderen combinatiebord A0130zbE01zb en verwijderen combinatiebord A030zeE01ze
- Aanbrengen bord E4 voorzien van onderbord met de tekst:
18:00 - 08:00 h
Waar nodig onderbord OB501 aanbrengen

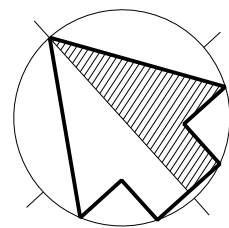

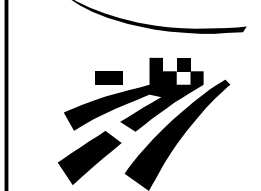A	aangepastten parkeerplaatsen met veranderingen	2013.08.13	MHLW		
wijziging	omschrijving	datum	status	akkoord	
 gemeente Haarlemmermeer		 Ingenieursbureau postbus 250 2130 AG Hoofddorp tel. 0900-1852			
HOOFDDORP Parkeren Floriande Definitief Ontwerp		Eiland 2			
Opdracht:	Parkeren Floriande	Datum:	11-02-2013	Auteur:	S. Koggel
WO-nr.:		Status:	Definitief	Controle:	M. Westra
Contractnr.:		Blad:	01 van 06		
DOC-nr.:	2012-017-023	Afmeting:	A0	Akkoord: S. van der Laan	
Documentsoort:	Tekening	Schaal:	1:400		