


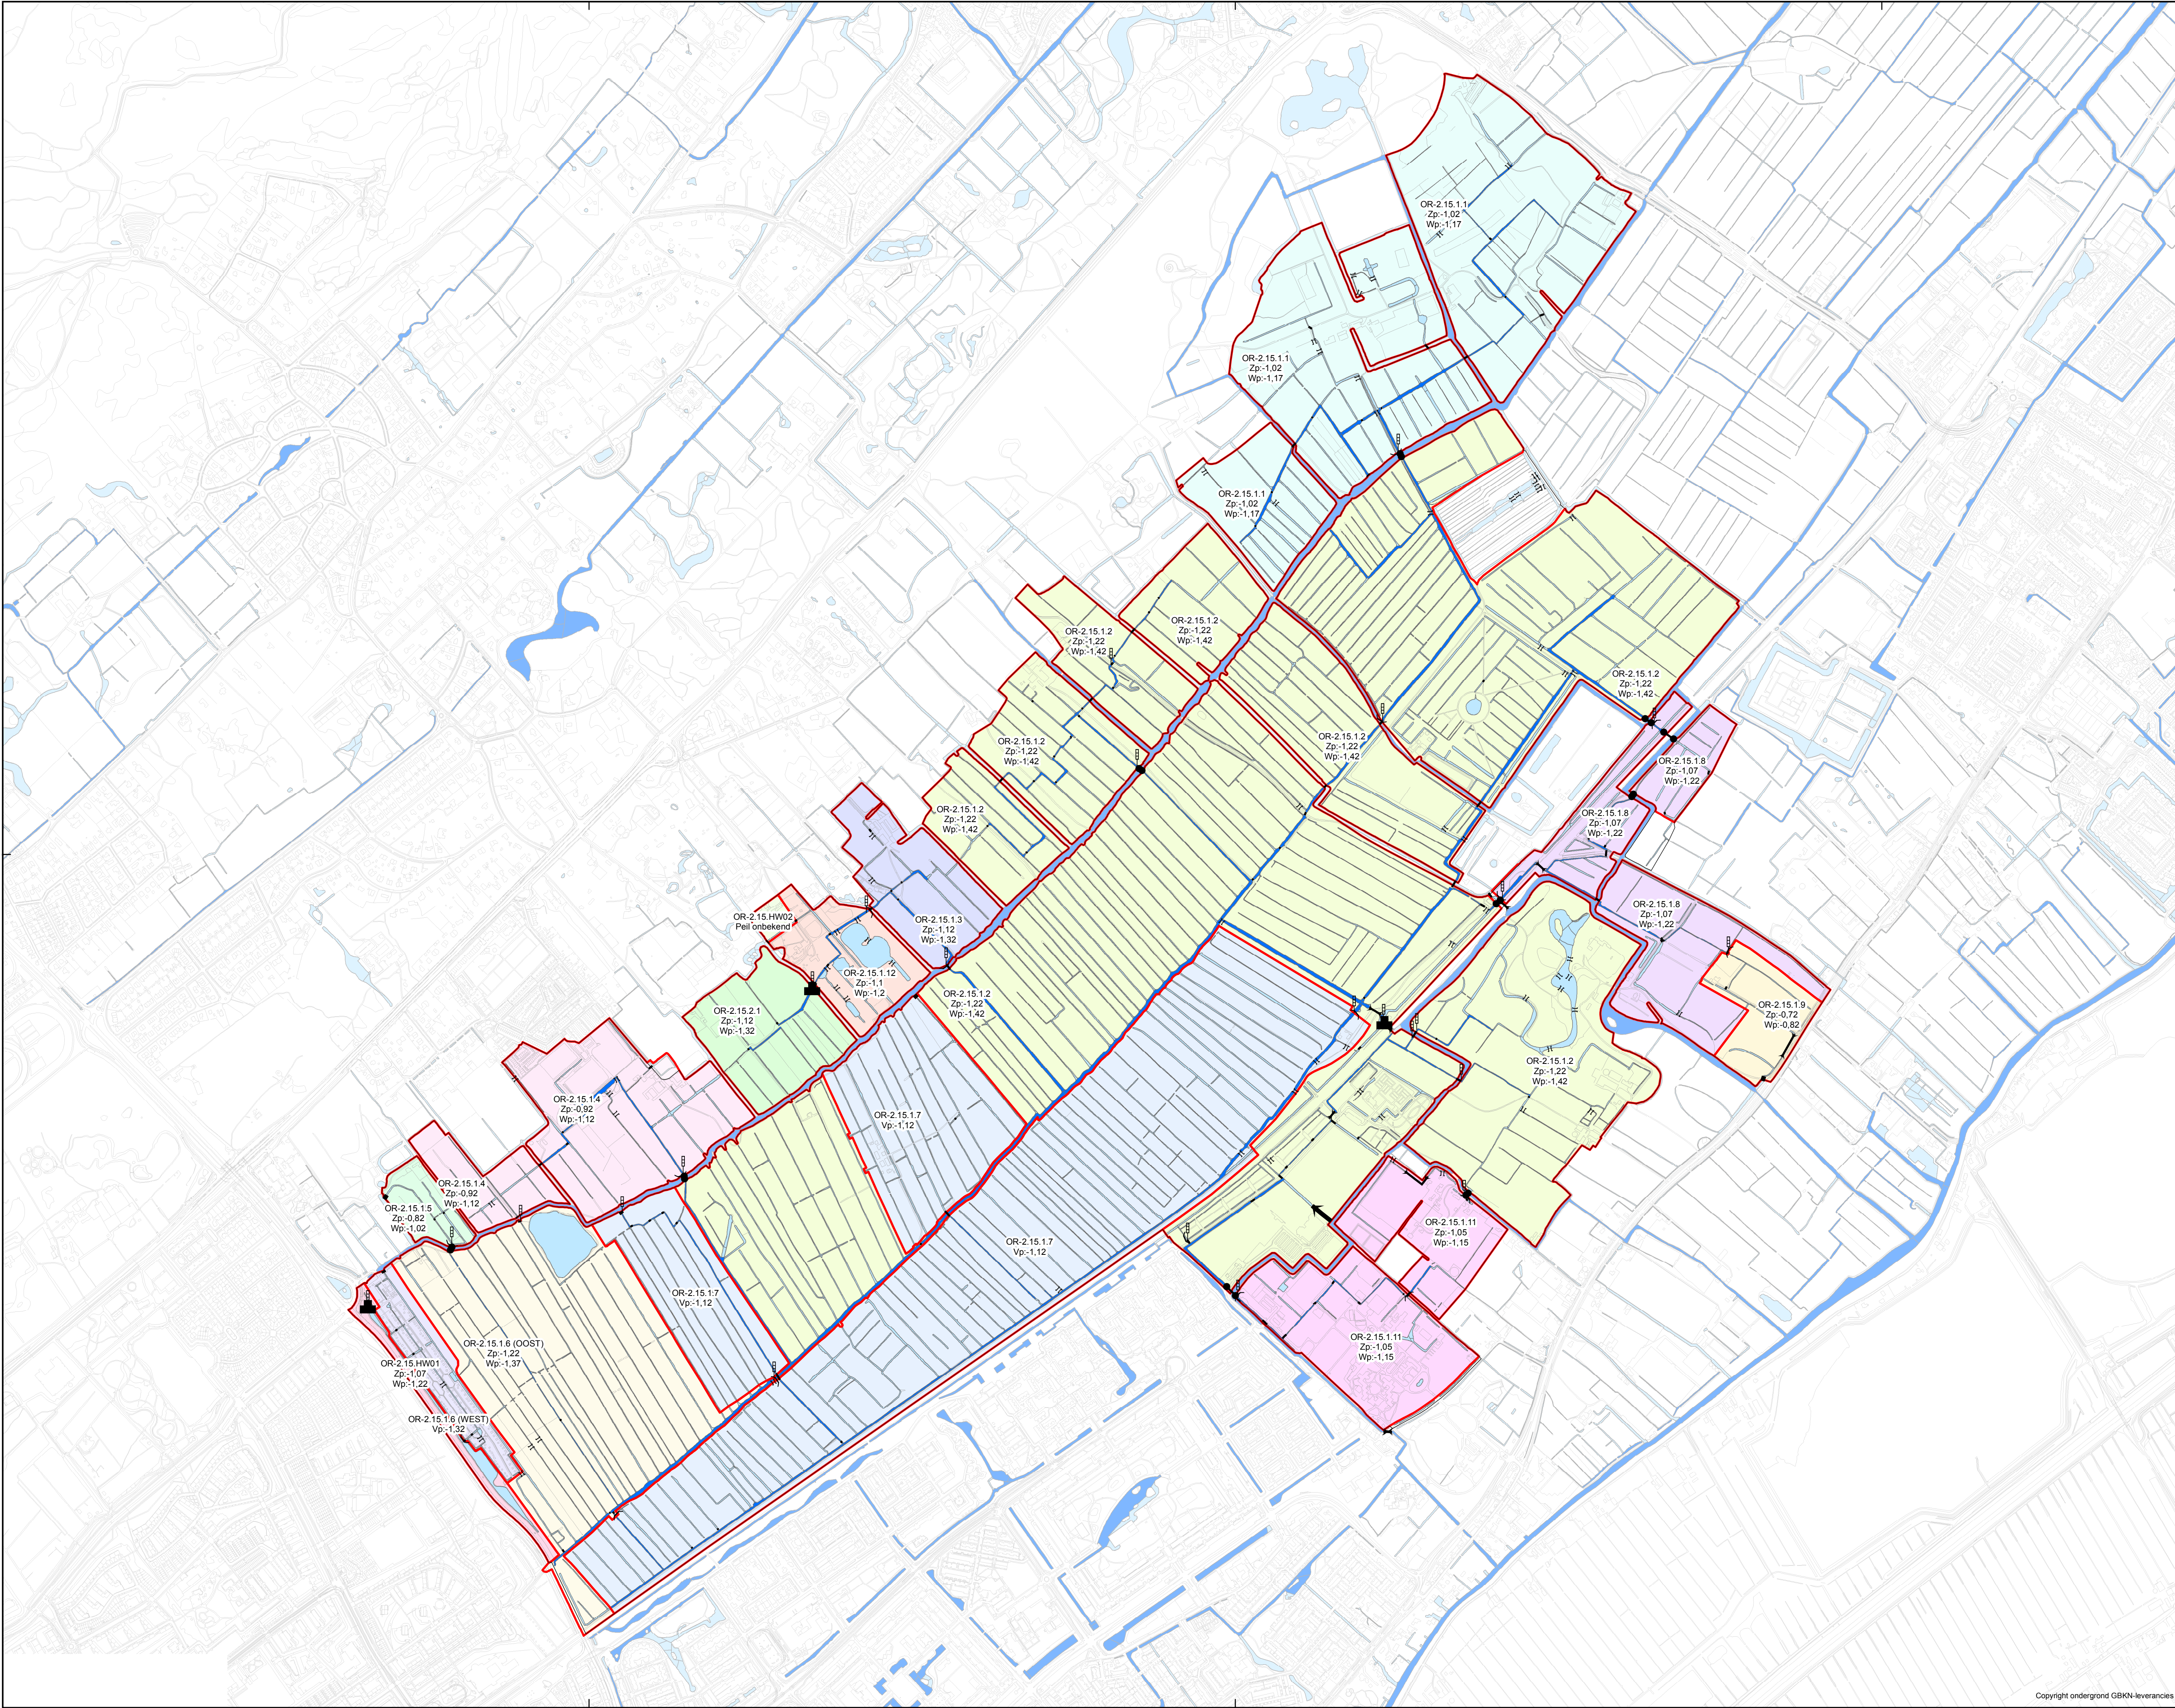

Toekomstige waterhuishoudkundige situatie

- Legenda**
- grens polder
 - grens peilvak
 - OR-2.15.1.1
 - OR-2.15.1.11
 - OR-2.15.1.12
 - OR-2.15.1.2
 - OR-2.15.1.3
 - OR-2.15.1.4
 - OR-2.15.1.5
 - OR-2.15.1.6 (OOST)
 - OR-2.15.1.6 (WEST)
 - OR-2.15.1.7
 - OR-2.15.1.8
 - OR-2.15.1.9
 - OR-2.15.2.1
 - OR-2.15.HW01
 - OR-2.15.HW02

- Kunstwerken**
- stuw
 - peilschaal
 - brug
 - sifon
 - duiker
 - inlaat
 - gemaal

- Watergangen**
- primaire watergang
 - overige watergang

Behoort bij besluit van de Verenigde Vergadering van het Hoogheemraadschap van Rijnland, d.d. nr.

De secretaris algemeen directeur,

A. Haijtema

Peilbesluit Duivenvoordse-Veenzijdse polder

juni 2013

Schaal: 1:9400

