




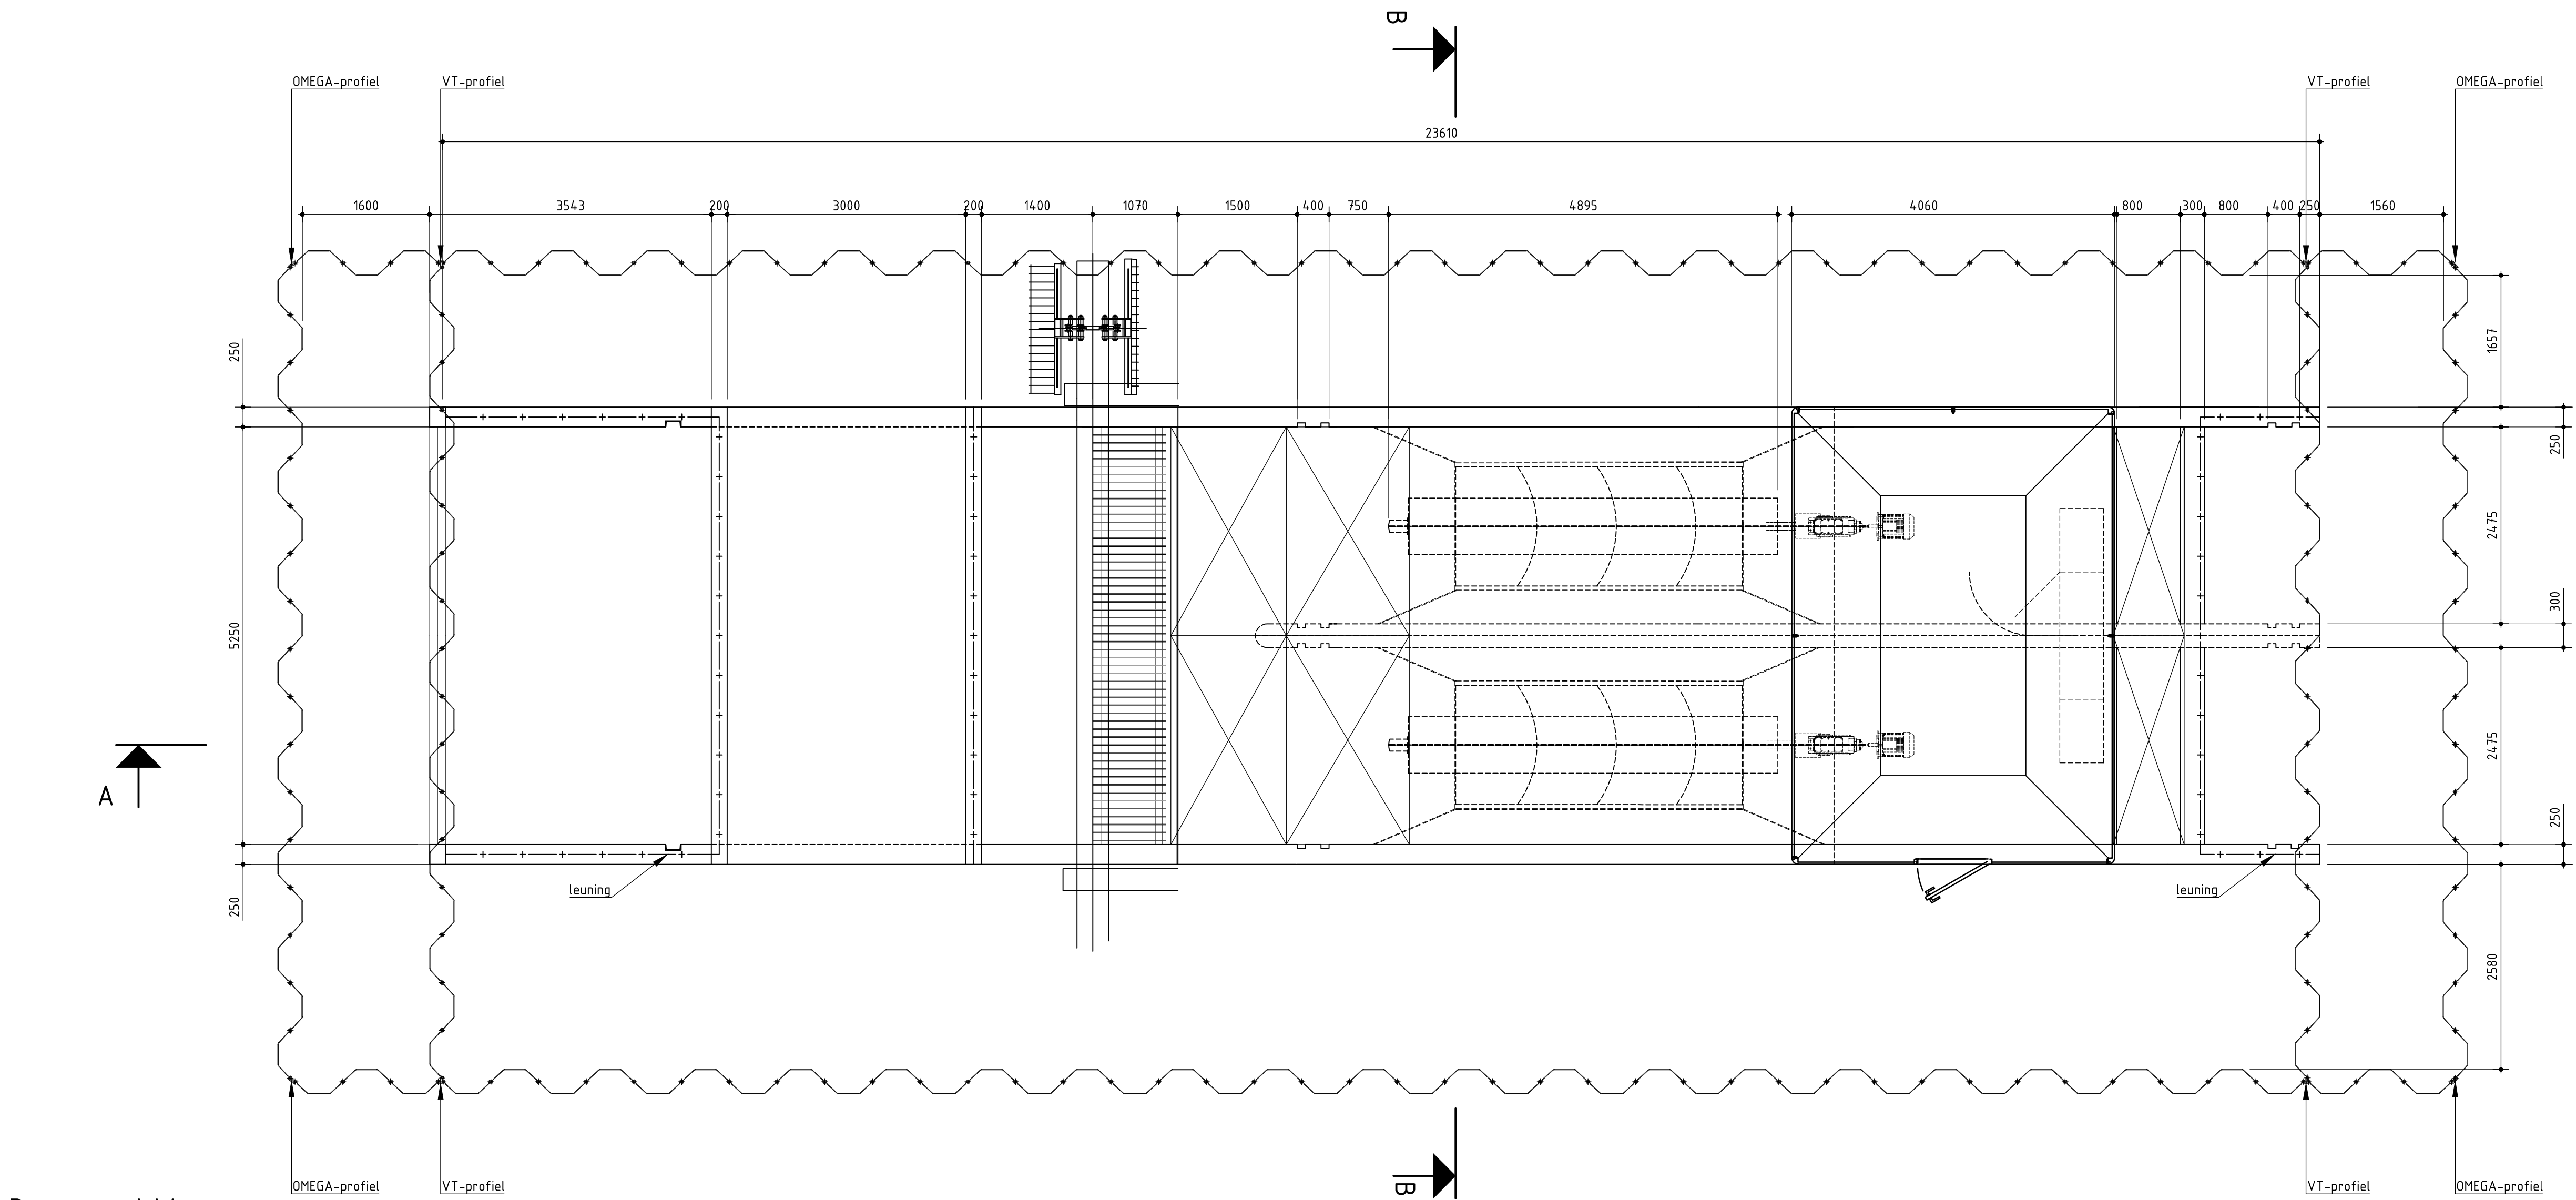

Bovenaanzicht
Schaal 1:50

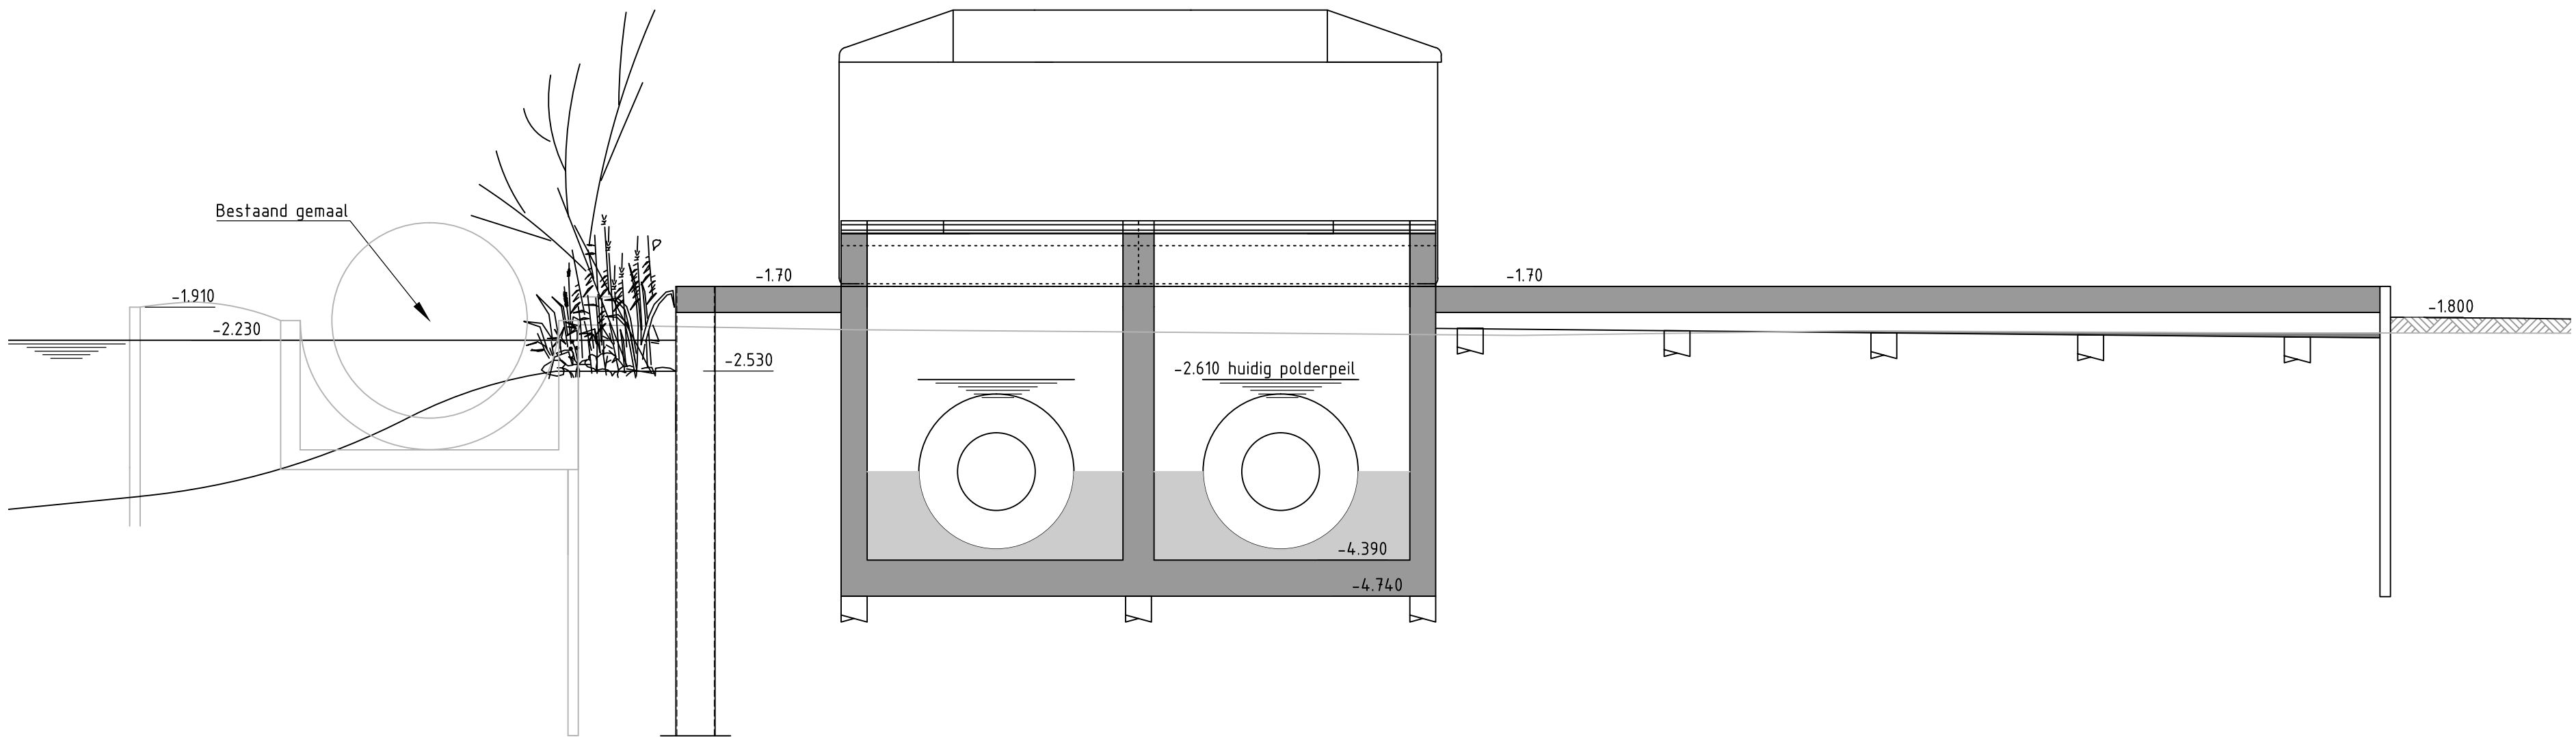

Doorsnede B-B
Schaal 1:50

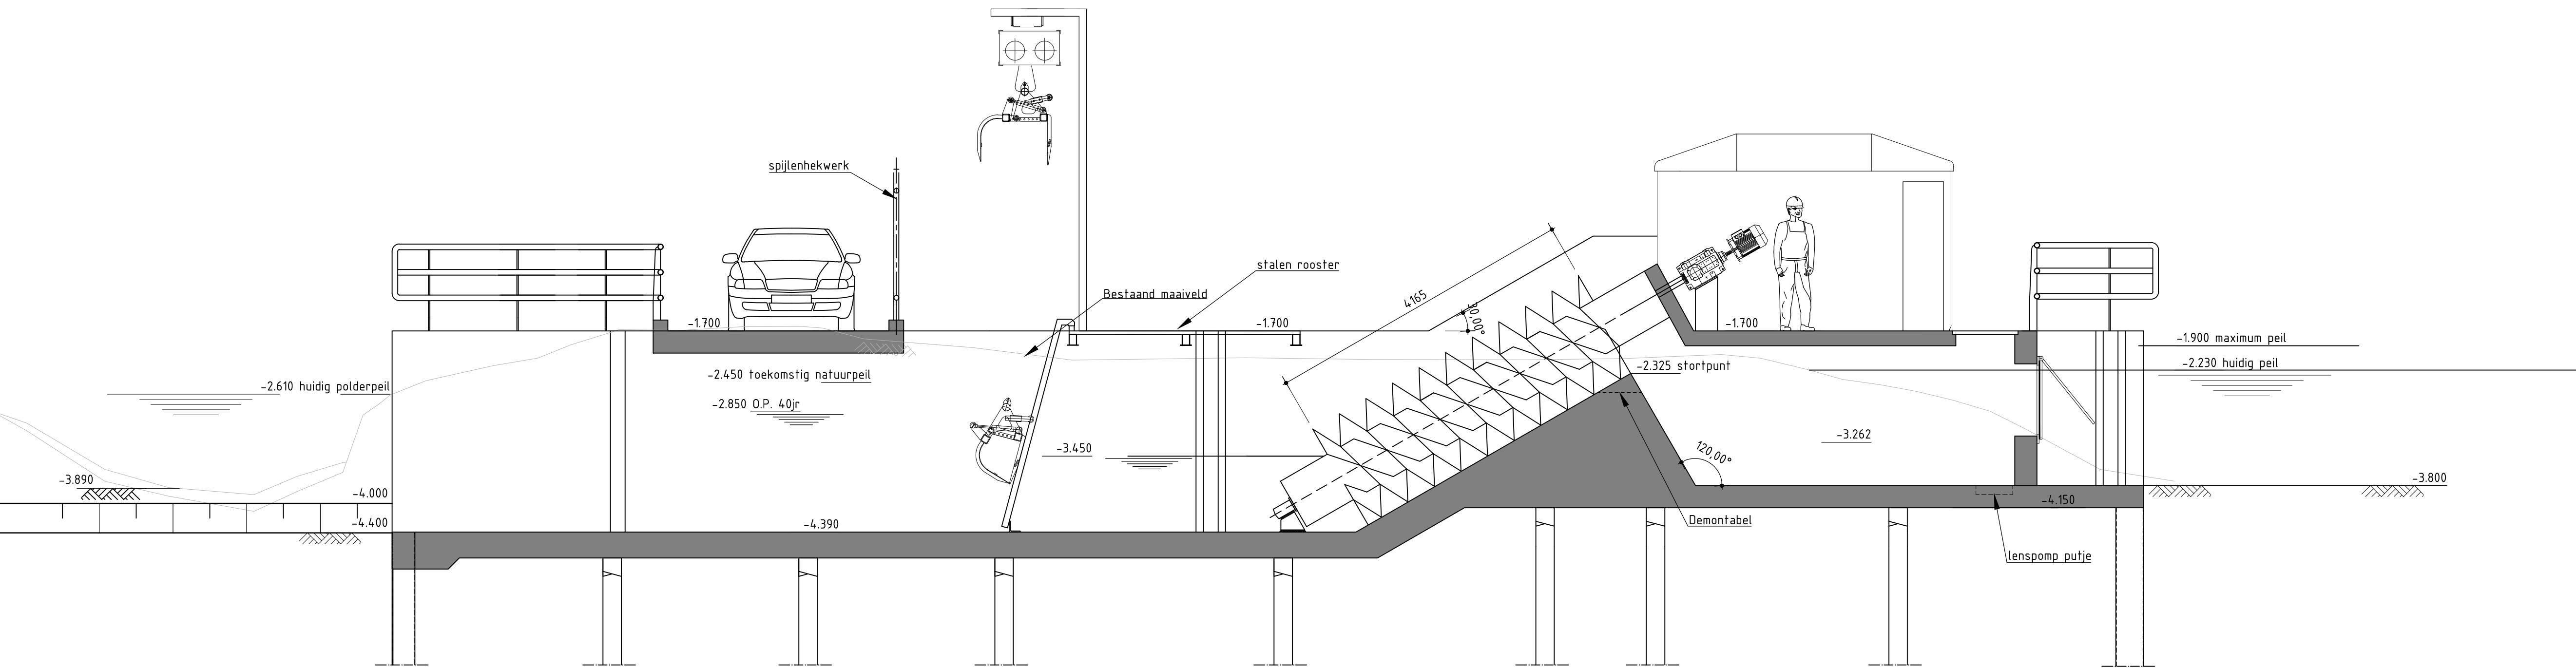

Doorsnede A-A
Schaal 1:50

LEGENDA

INSITU BETON
HUIDIGE SITUATIE
NIEUWE SITUATIE

OPMERKINGEN

MATEN IN mm
HOOGTEMAATVOERING IN m
HOEKEN IN GRADEN

0 1.250mm 2.500mm
SCHAAL 1:50

Hoogheemraadschap van Schieland en de
Krimpenerwaard - Gemaal Achterbroek

Bovenaanzicht en Doorsneden A-A en B-B

Witteveen
Bos

Witteveen
Bos

Getekend R. Hekman
Gecontroleerd B. van der Linde
Goedgekeurd F.M. Roest
Datum 16-05-2013

Schaal 1:50
DT263.92.2003
Formaat A1 x2