

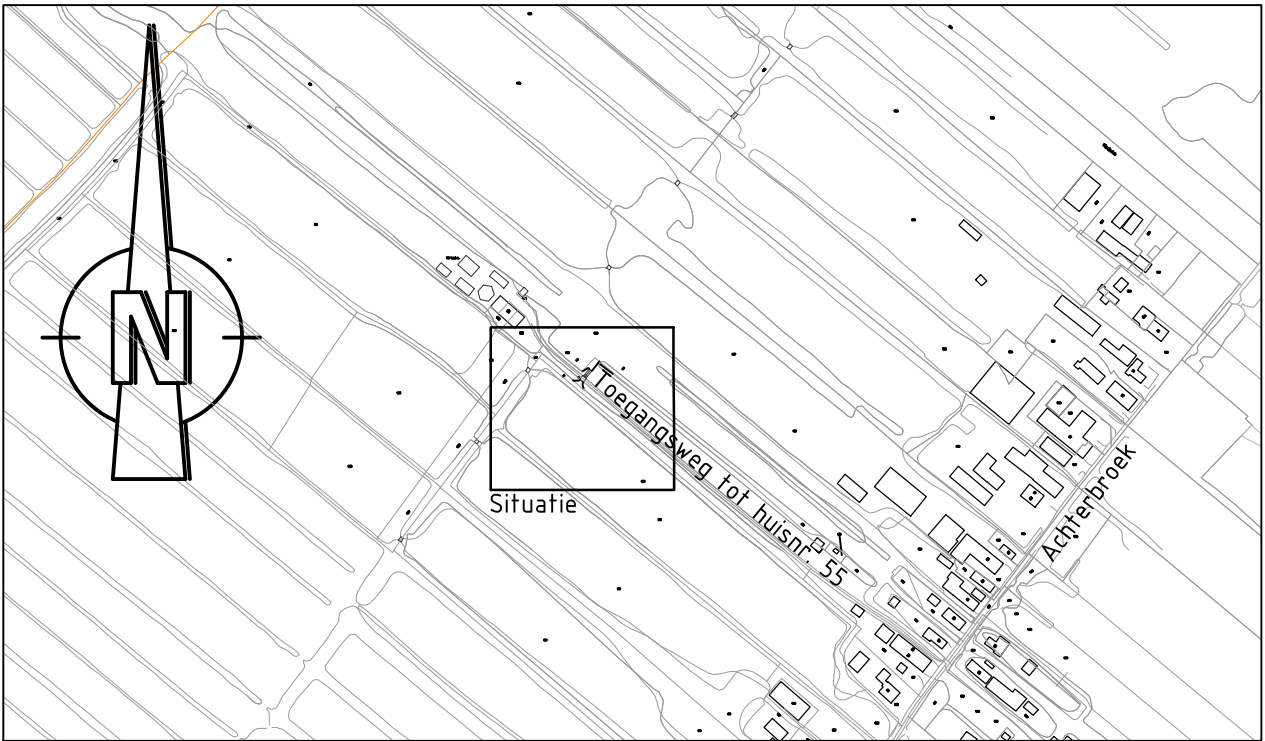


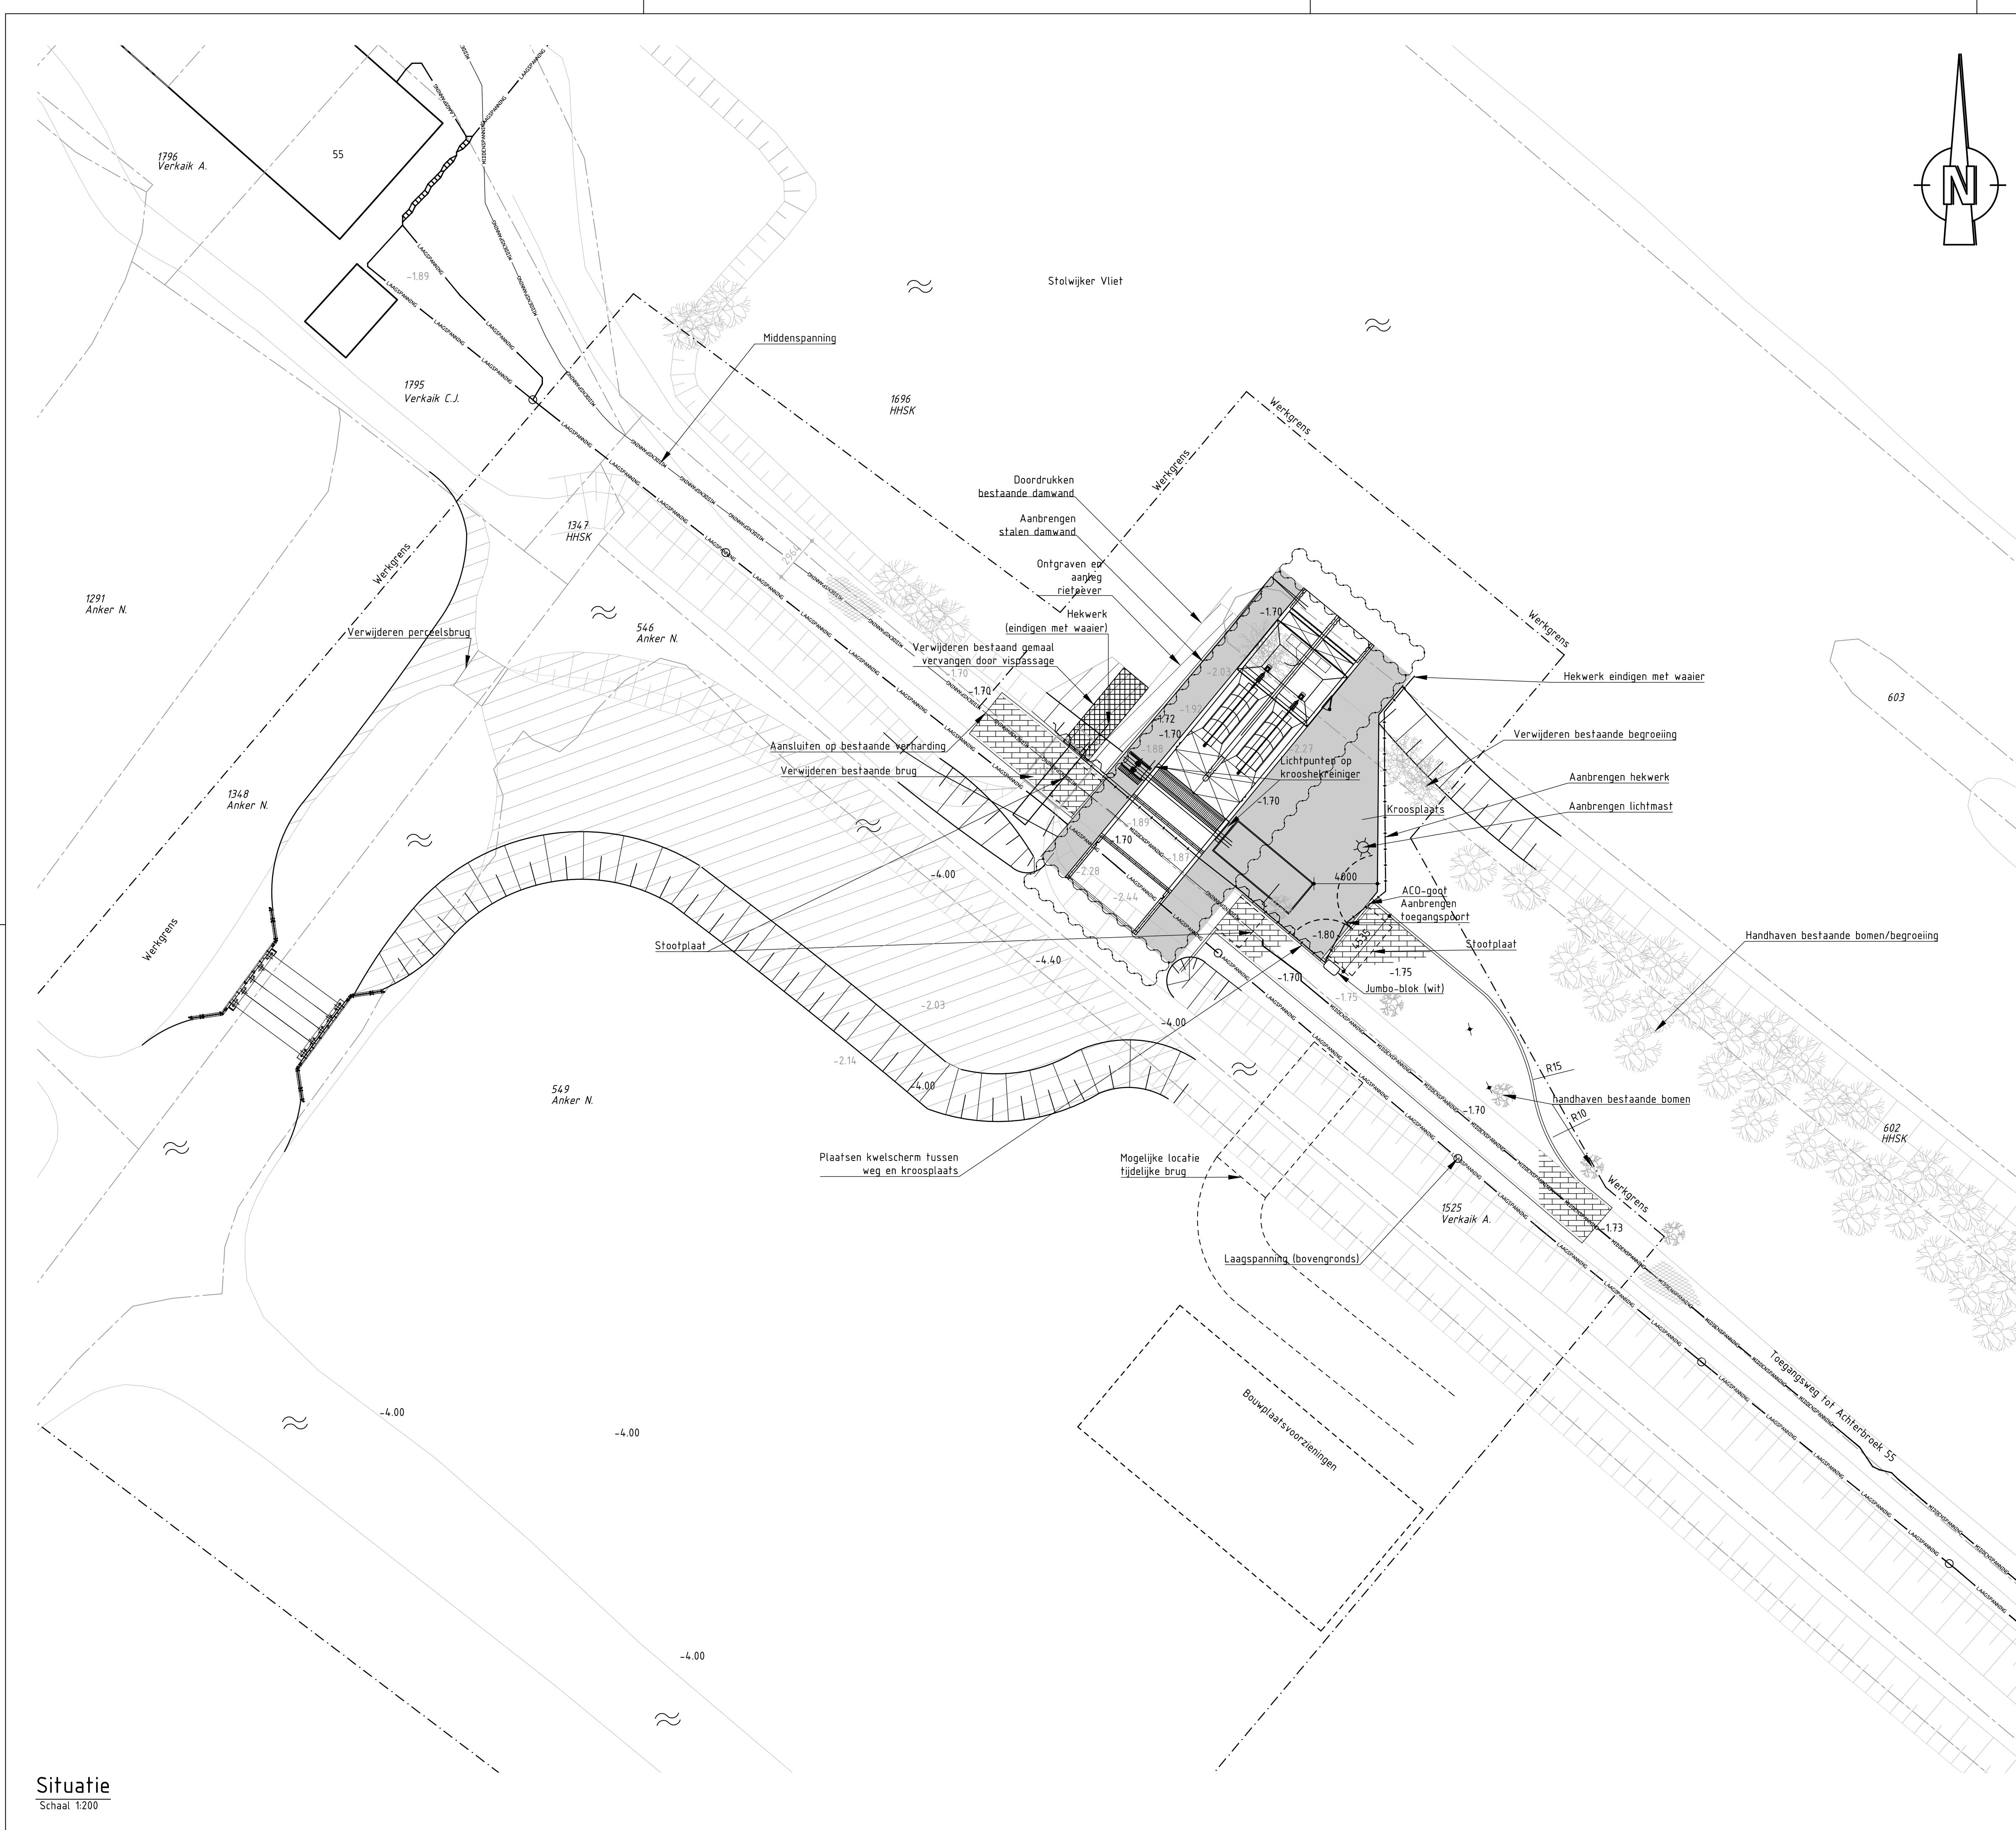

Locatie
Schaal 1:5000

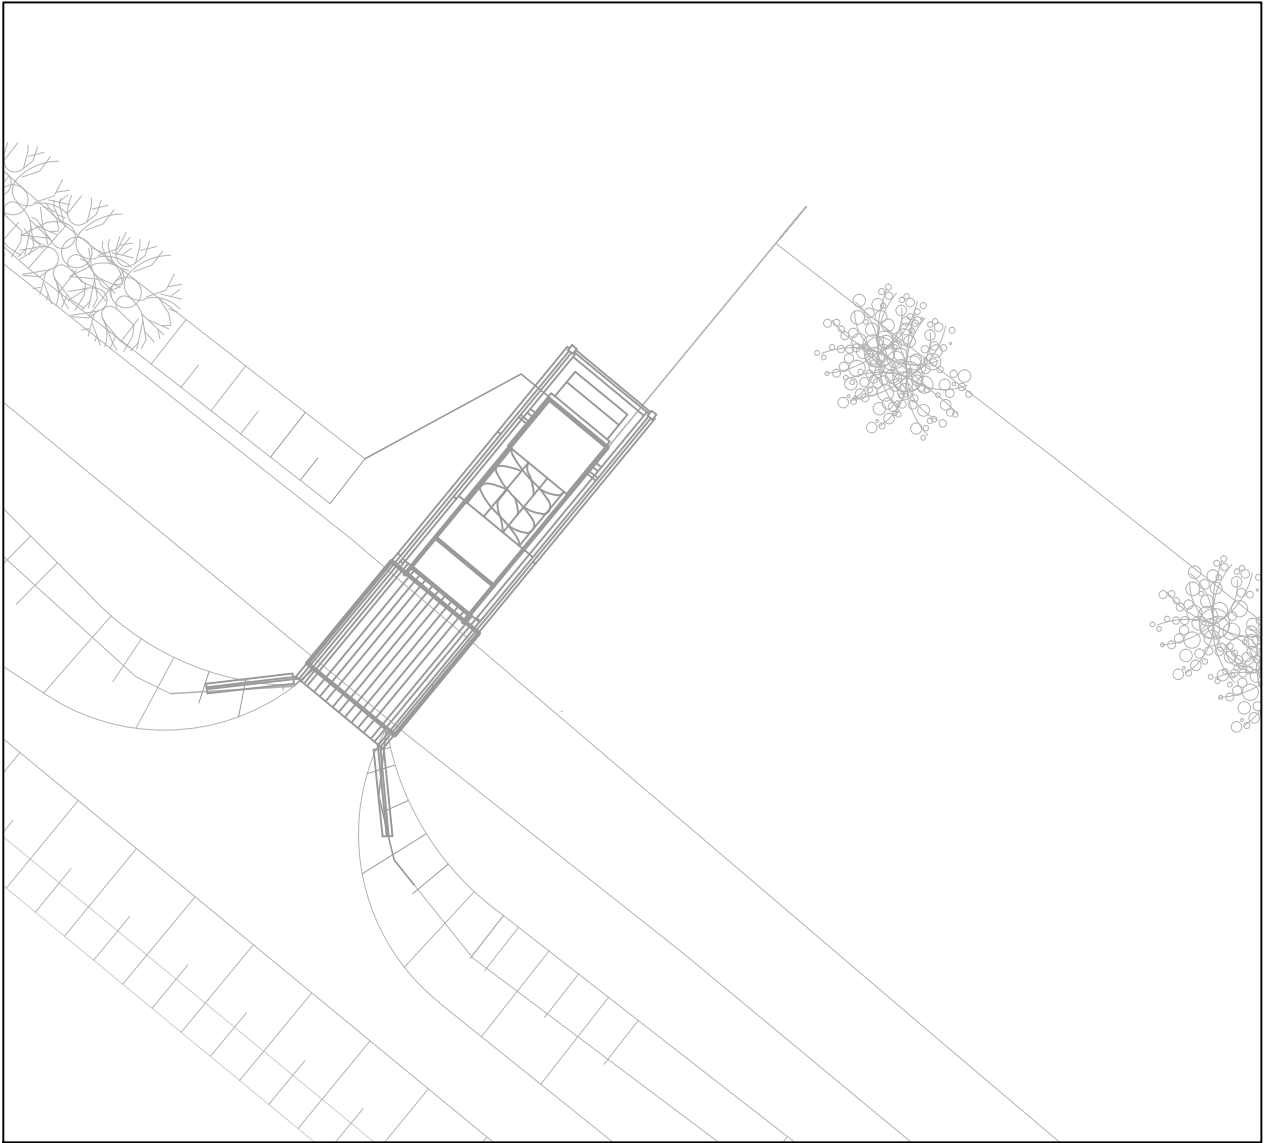

Detail 1: bestaand gemaal
Schaal 1:200

LEGENDA

- BESTAAND ASFALT
- ONTGRAVEN
- DEMPEN
- WATER
- KROOSPLAATS
- INSITU BETON
- VERHARDING BSS

- JUMBO BLOK
- LICHTMAST
- HUIDIGE SITUATIE
- PERCEELGRENS
- WERKGRENS
- HEKWERK
- KAVELNR. EN EIGENDOM
- LAAGSPANNING
- MIDDENSPPANNING
- SPANNINGSKABEL

OPMERKINGEN

MATEN IN mm
HOOGTEMAATVOERING IN m
HOEKEN IN GRADEN
0 5m 10m
SCHAAL 1:200
0m 125m 250m
SCHAAL 1:5.000

Hoogheemraadschap van Schieland en de
Krimpenerwaard - Gemaal Achterbroek

Locatie en situatie

Witteveen Bos

Willemskade 19-20
3016 DM Rotterdam
Telefoon 010 244 28 00
Telefax 010 244 28 88

Getekend R. Hekman
Gecontroleerd B. van der Linde
Goedgekeurd F.M. Roest
Datum 16-05-2013

Schaal 1:200 1:5000
DT263.92.2002
Formaat A1

Situatie
Schaal 1:200