


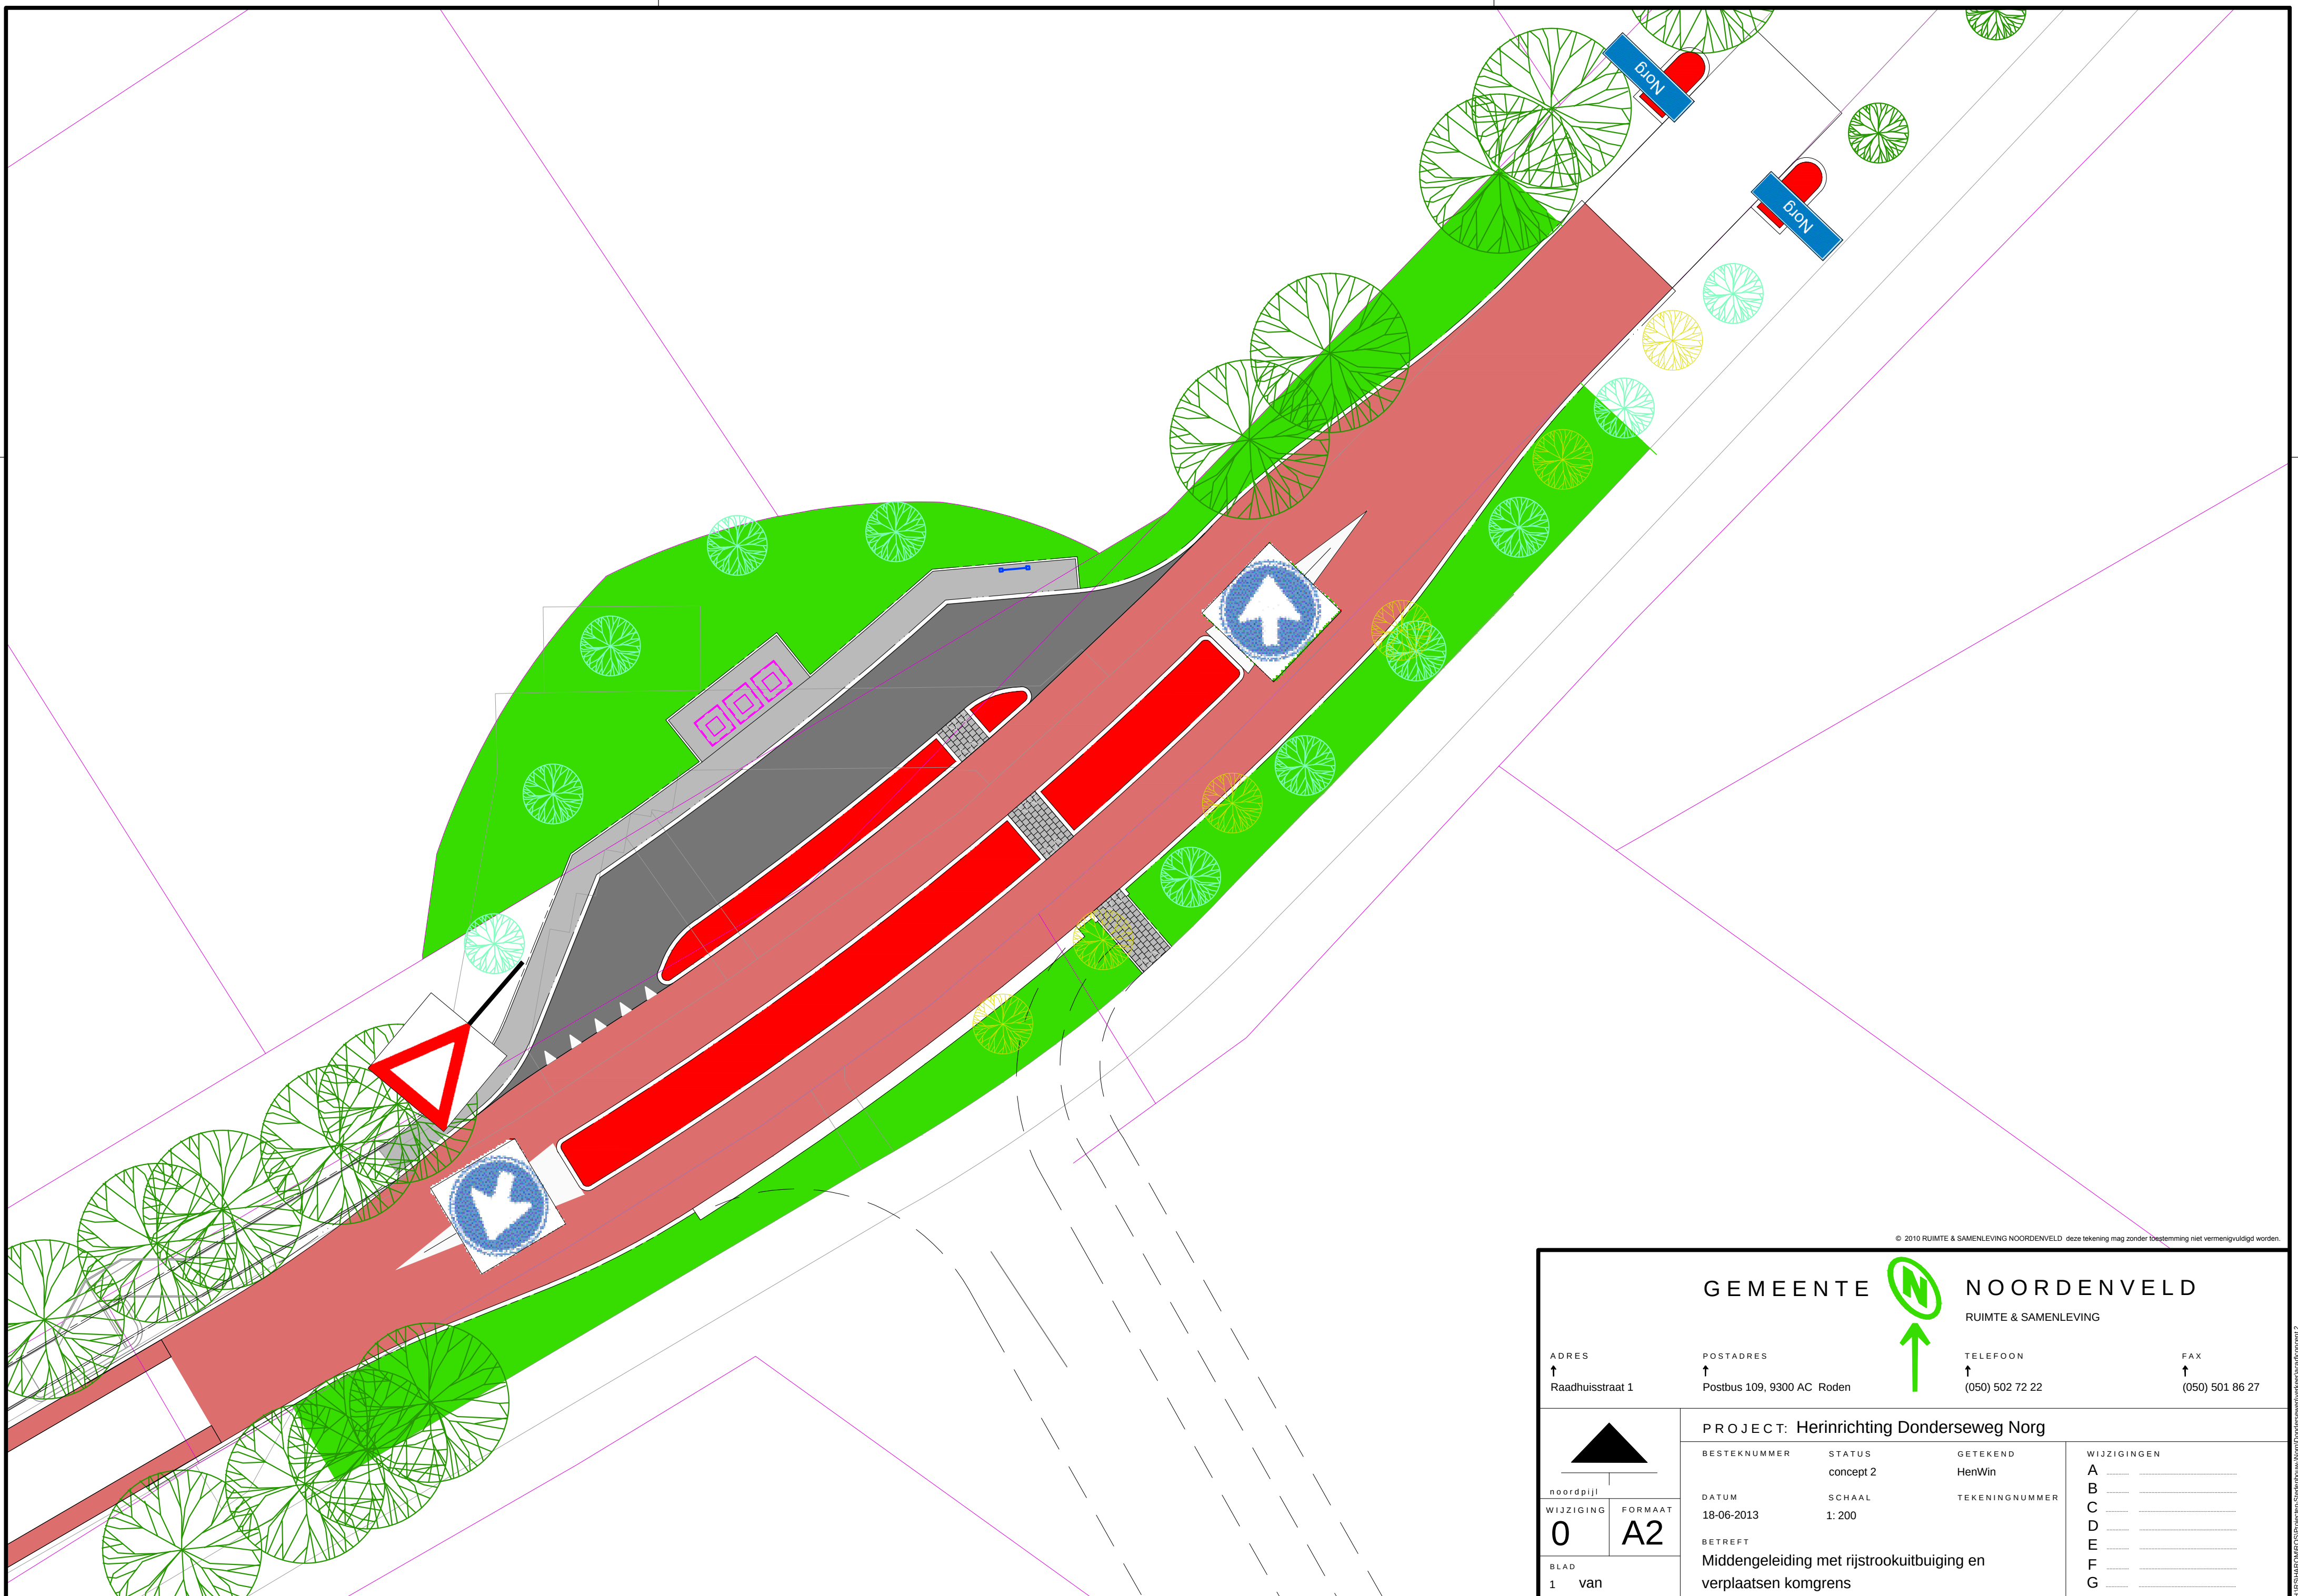

© 2010 RUIMTE & SAMENLEVING NOORDENVELD deze tekening mag zonder toestemming niet vermenigvuldigd worden.

G E M E E N T E



NOORDENVELD

RUIJTE & SAMENLEVING

ADRES
↑
Raadhuisstraat 1

POSTADRES

TELEFOON
↑
(050) 502 72 22

FAX
↑
(050) 501 86 27



noordpijl

0

BLAD

FORMAAT
A2

PROJECT: Herinrichting Donderseweg Norg

BESTEKNUMMER

STATUS
concept 2

GETEKEND
HenWin

TEKENINGNUMMER

DATUM
18-06-2013

SCHAAL
1: 200

BETREFT

Middengeleiding met rijstrookuitbuiging en verplaatsen komgrens

WIJZIGINGEN

A

B
C

D



XX

.....