


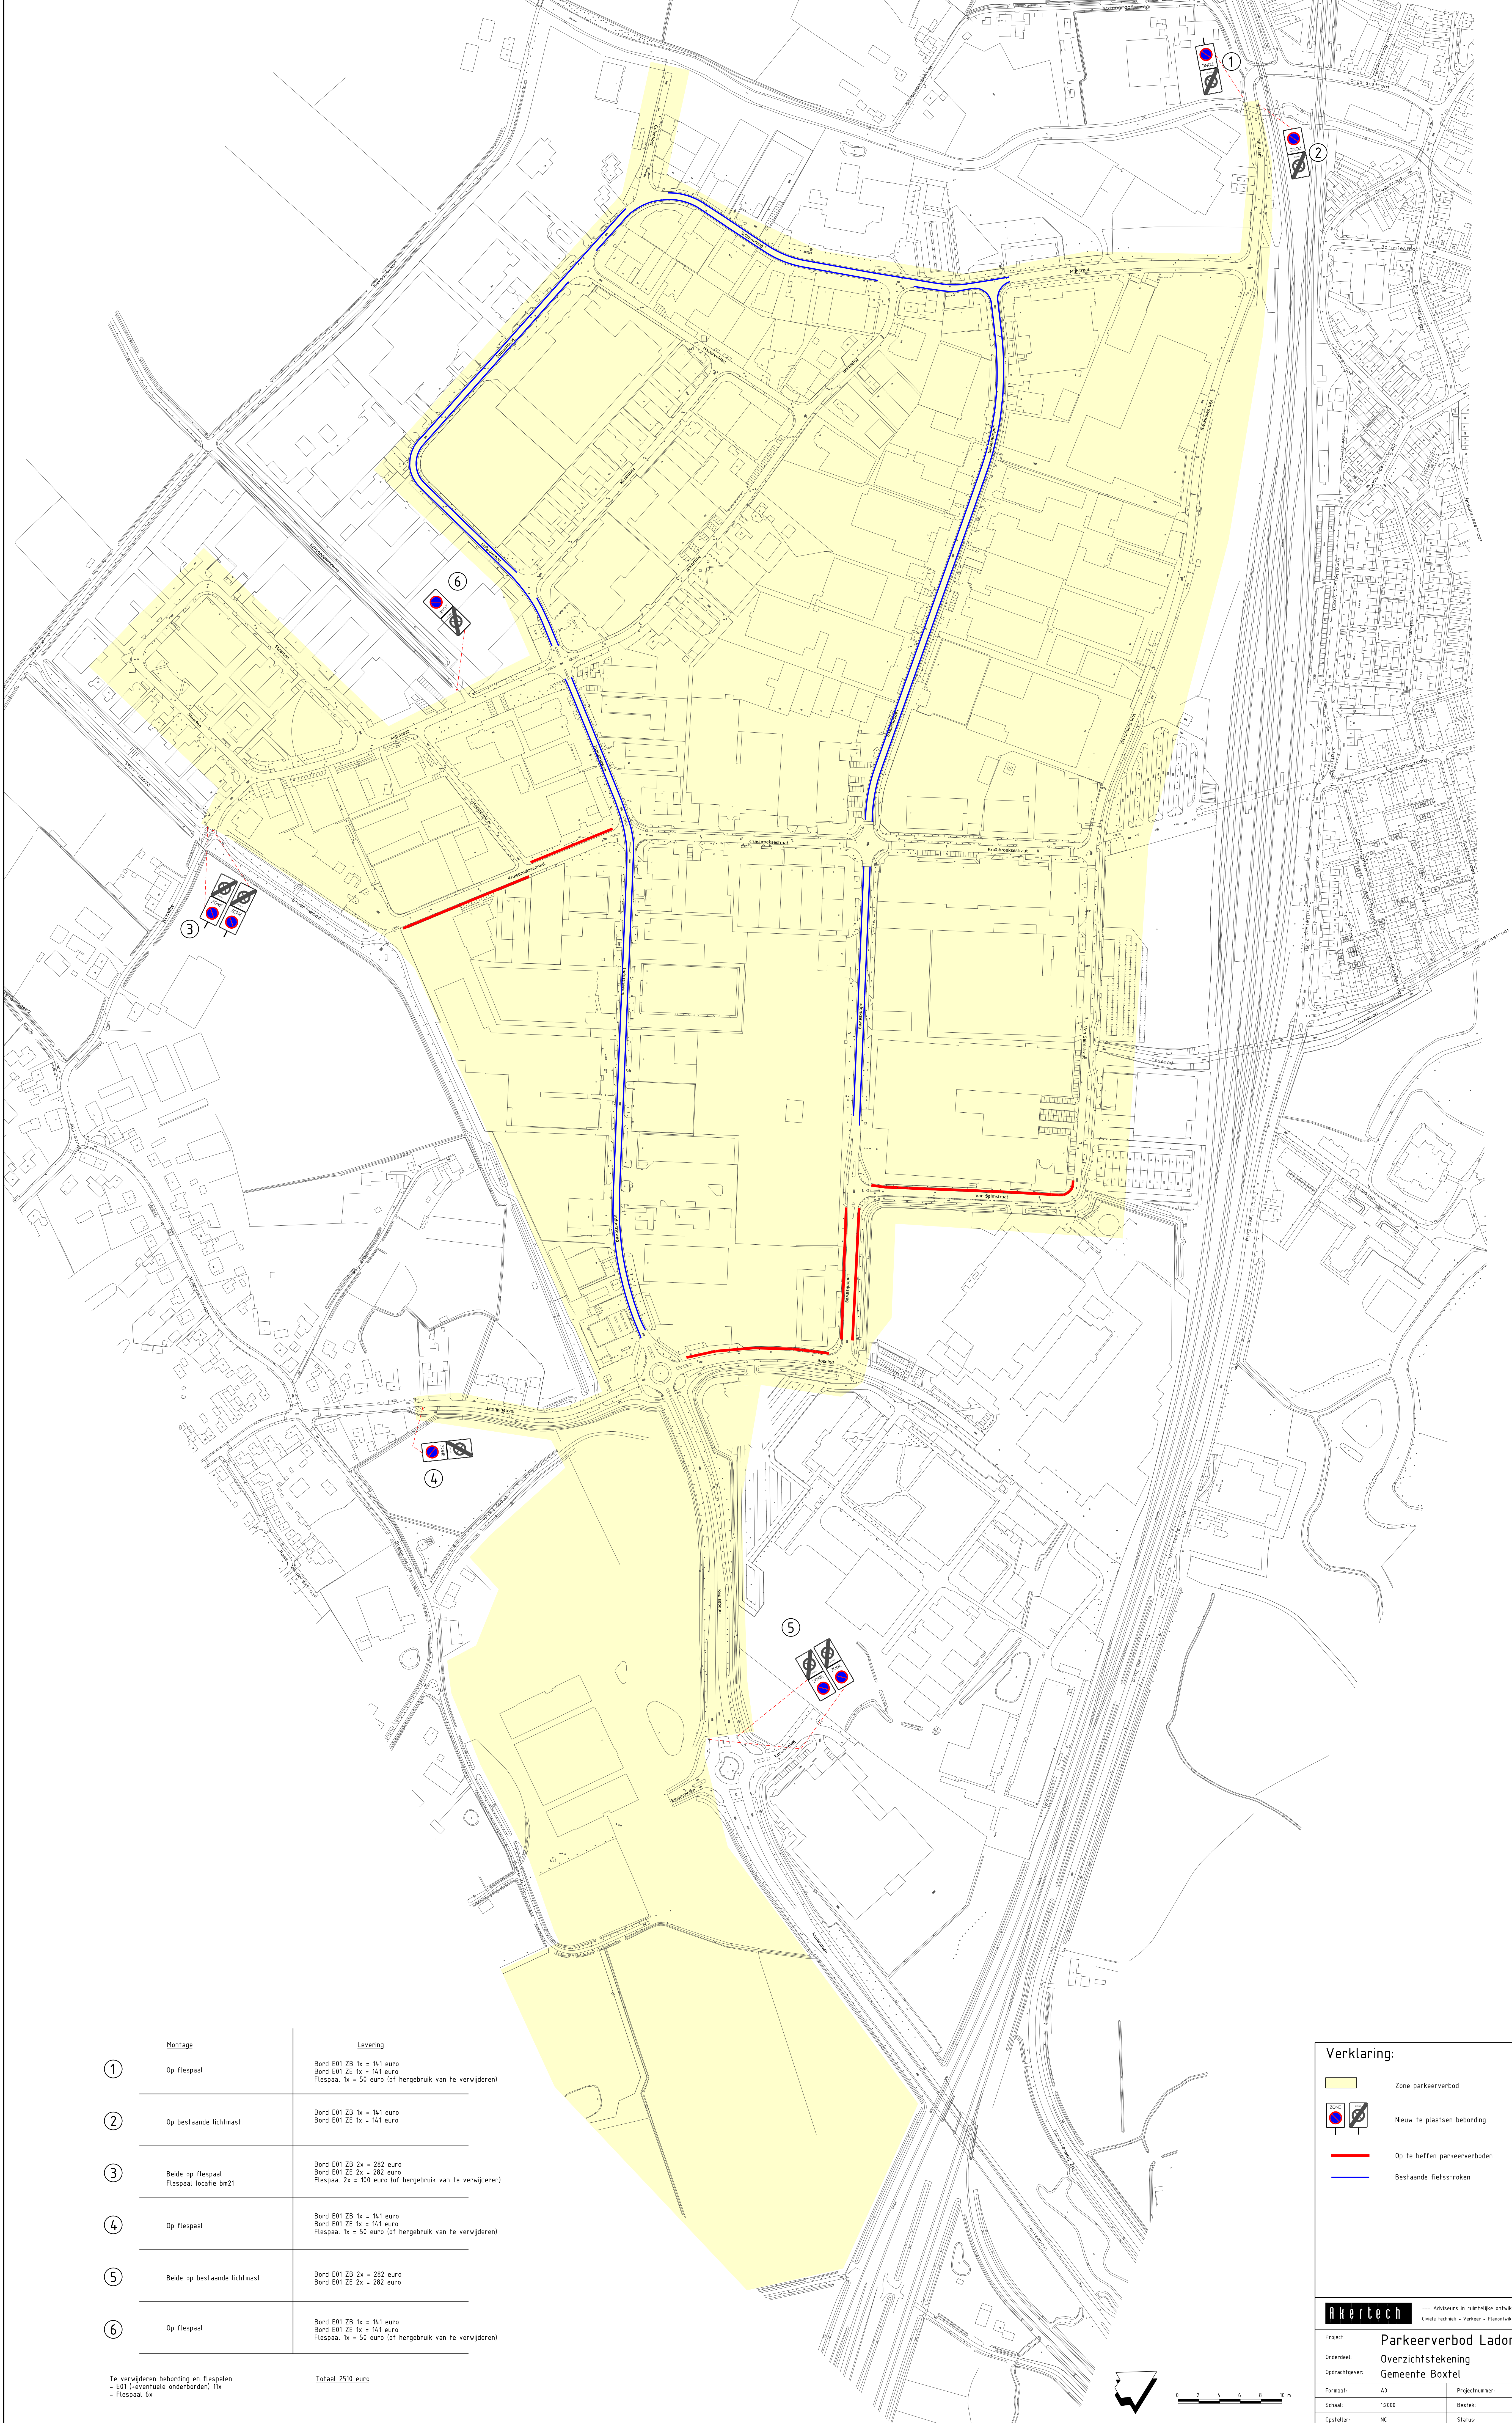

Montage	Levering
① Op flespaal	Bord E01 ZB 1x = 141 euro Bord E01 ZE 1x = 141 euro Flespaal 1x = 50 euro (of hergebruik van te verwijderen)
② Op bestaande lichtmast	Bord E01 ZB 1x = 141 euro Bord E01 ZE 1x = 141 euro
③ Beide op flespaal Flespaal totale 6mZ	Bord E01 ZB 2x = 282 euro Bord E01 ZE 2x = 282 euro Flespaal 2x = 100 euro (of hergebruik van te verwijderen)
④ Op flespaal	Bord E01 ZB 1x = 141 euro Bord E01 ZE 1x = 141 euro Flespaal 1x = 50 euro (of hergebruik van te verwijderen)
⑤ Beide op bestaande lichtmast	Bord E01 ZB 2x = 282 euro Bord E01 ZE 2x = 282 euro
⑥ Op flespaal	Bord E01 ZB 1x = 141 euro Bord E01 ZE 1x = 141 euro Flespaal 1x = 50 euro (of hergebruik van te verwijderen)

Te verwijderen bebording en flespalen
- E01 (eventuele onderborden) 1x
- Flespaal 6x

Totaal 2510 euro

Verklaring:

- Zone parkeerverbod
- Nieuw te plaatsen bebording
- Op te heffen parkeerverboden
- Bestaande fietsstroken


Revisie:

Nummer	Datum	Door
1	21-08-2012	NC
2	29-08-2012	NC
3	22-12-2012	NC
4	10-01-2013	NC

Aktertech Adviseurs in ruimtelijke ontwikkeling
Gedeeftech - Verkeer - Plaanwaking - Stedelijk water
Aktertech BV
Postbus 89
5010 AB Udenhout
013-5229900
www.aktertech.nl
www.twitter.com/aktertechnl

Project: **Parkeerverbod Ladonk**
Opdrachtgever: **Overzichtstekening**
Gemeente Bontel

Formaat: A0	Projectnummer: 201203	Tekeningnummer: 120256	Revisie: 4
Schaal: 1:2000	Bestek: -	Status: DEFINITIEF	
Opstellen: NC			

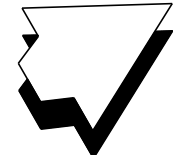

0 2 4 6 8 10 m