

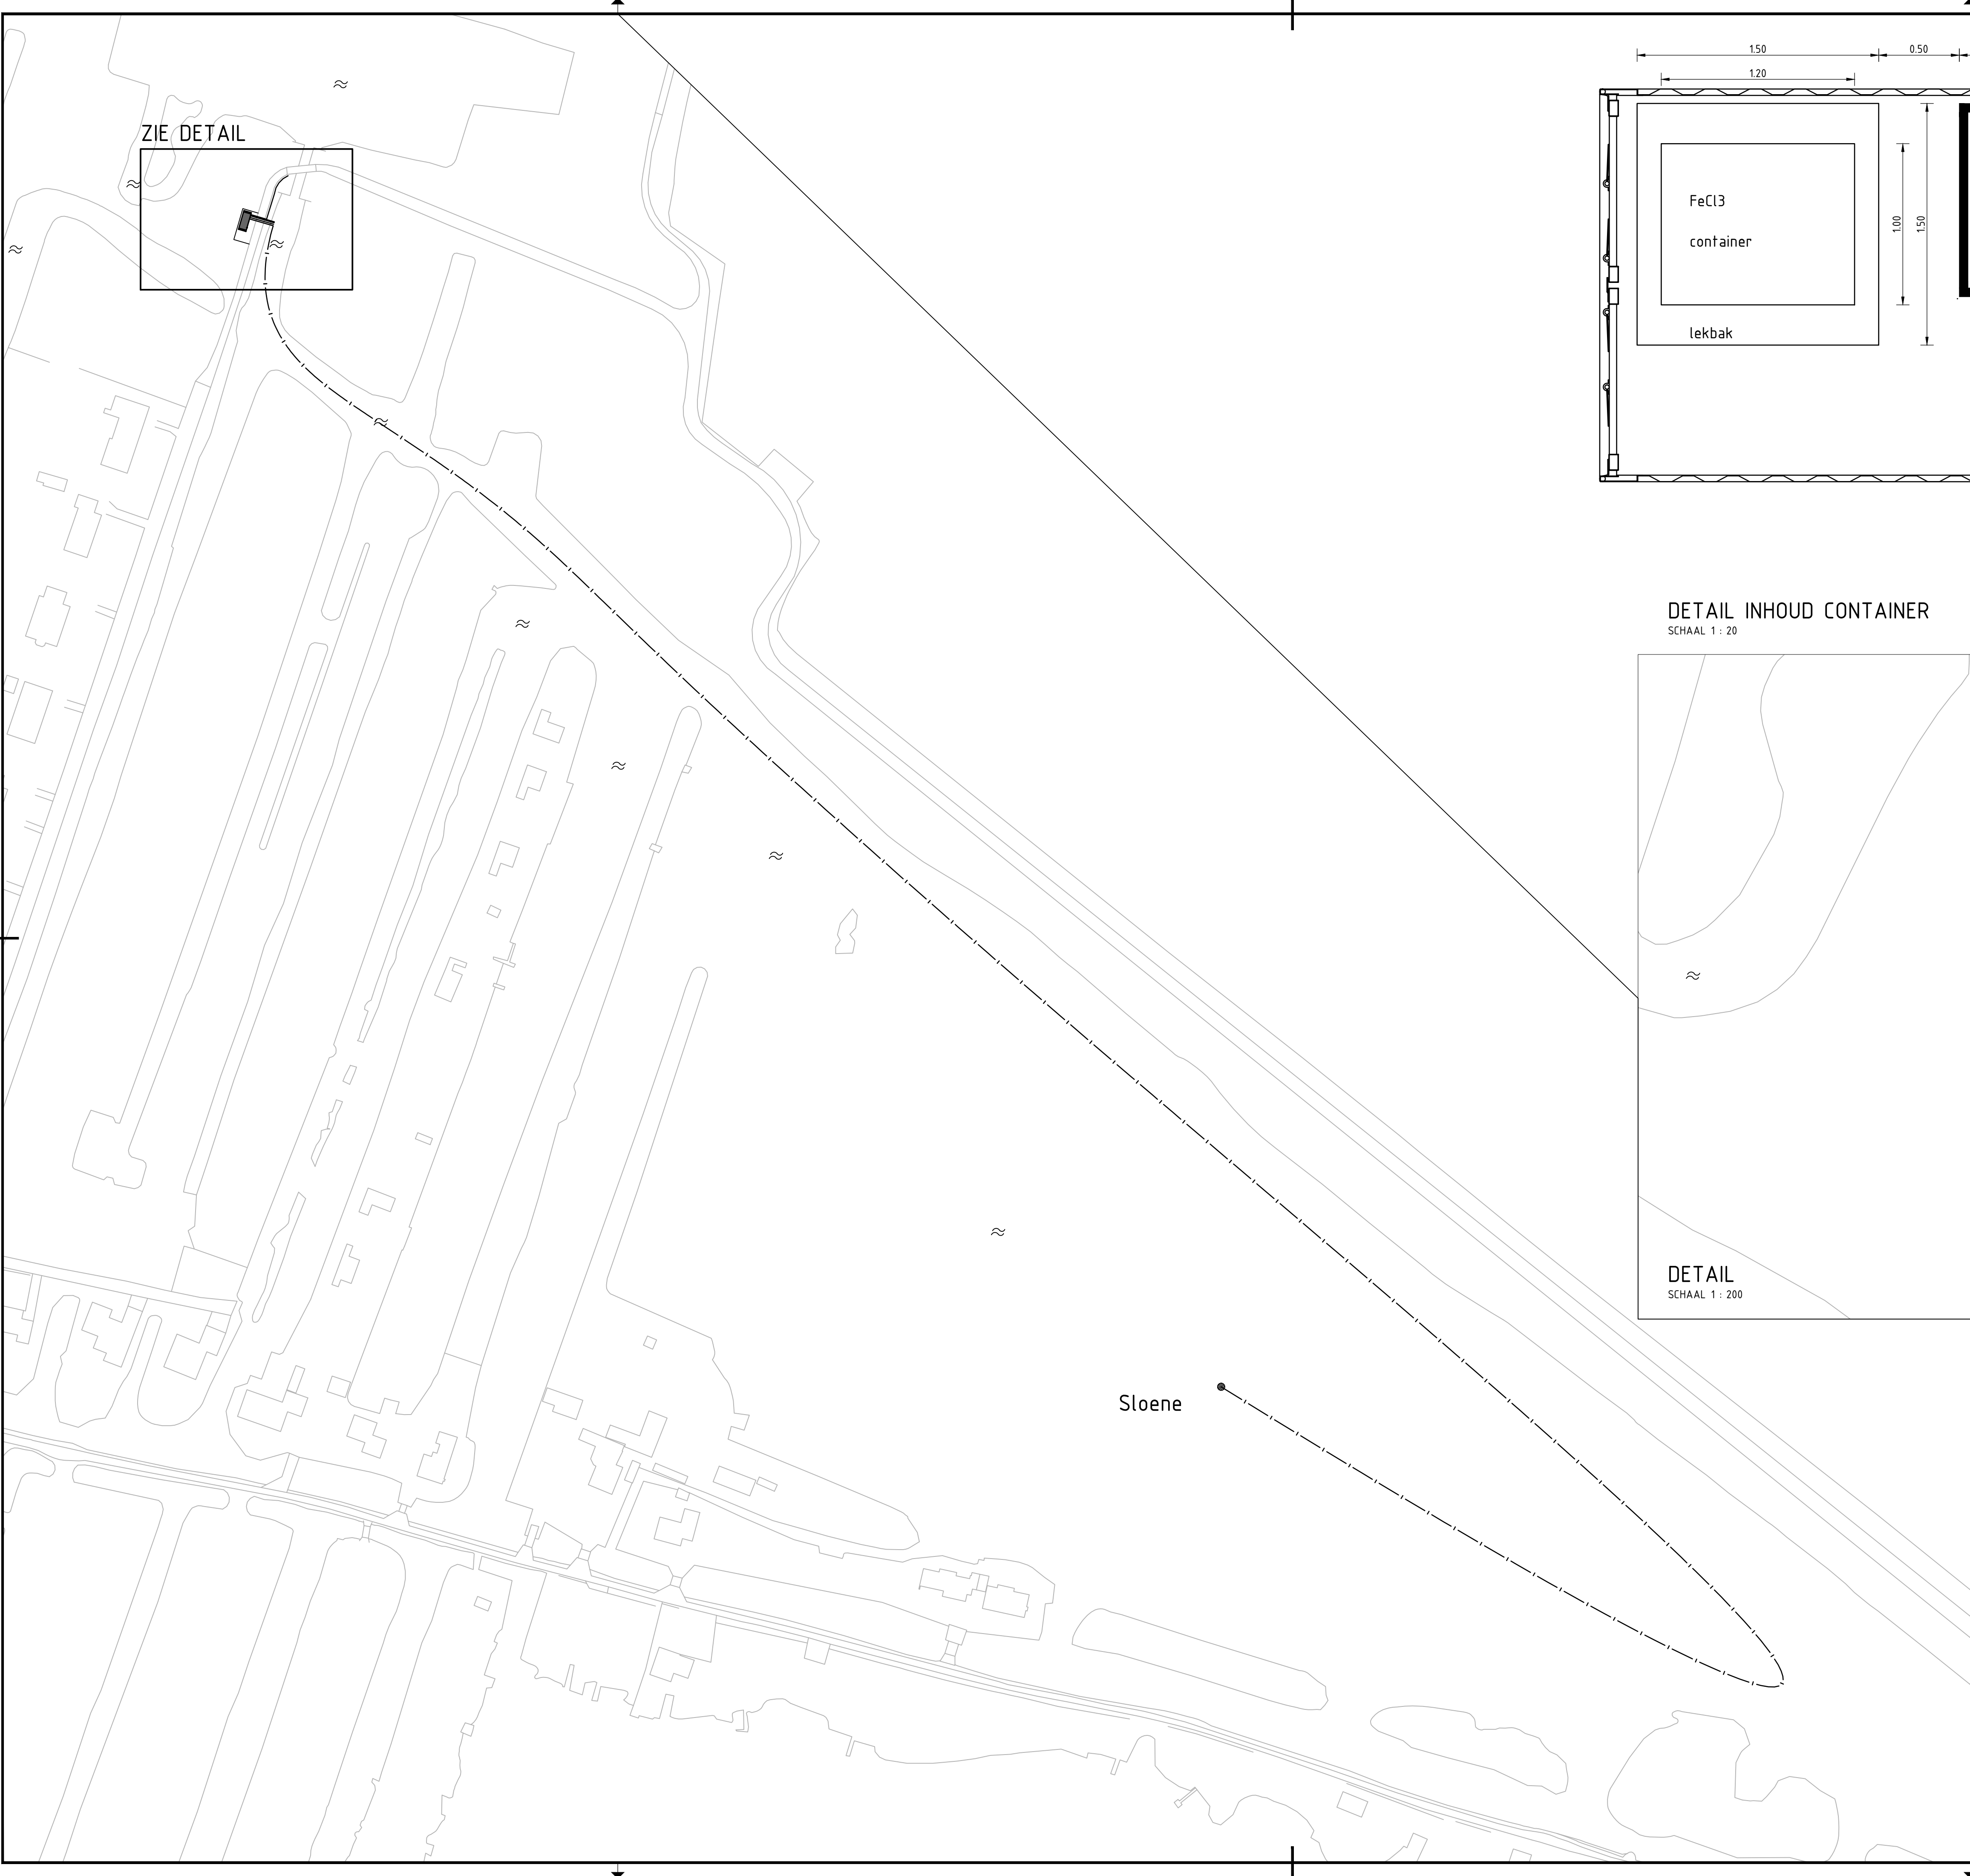


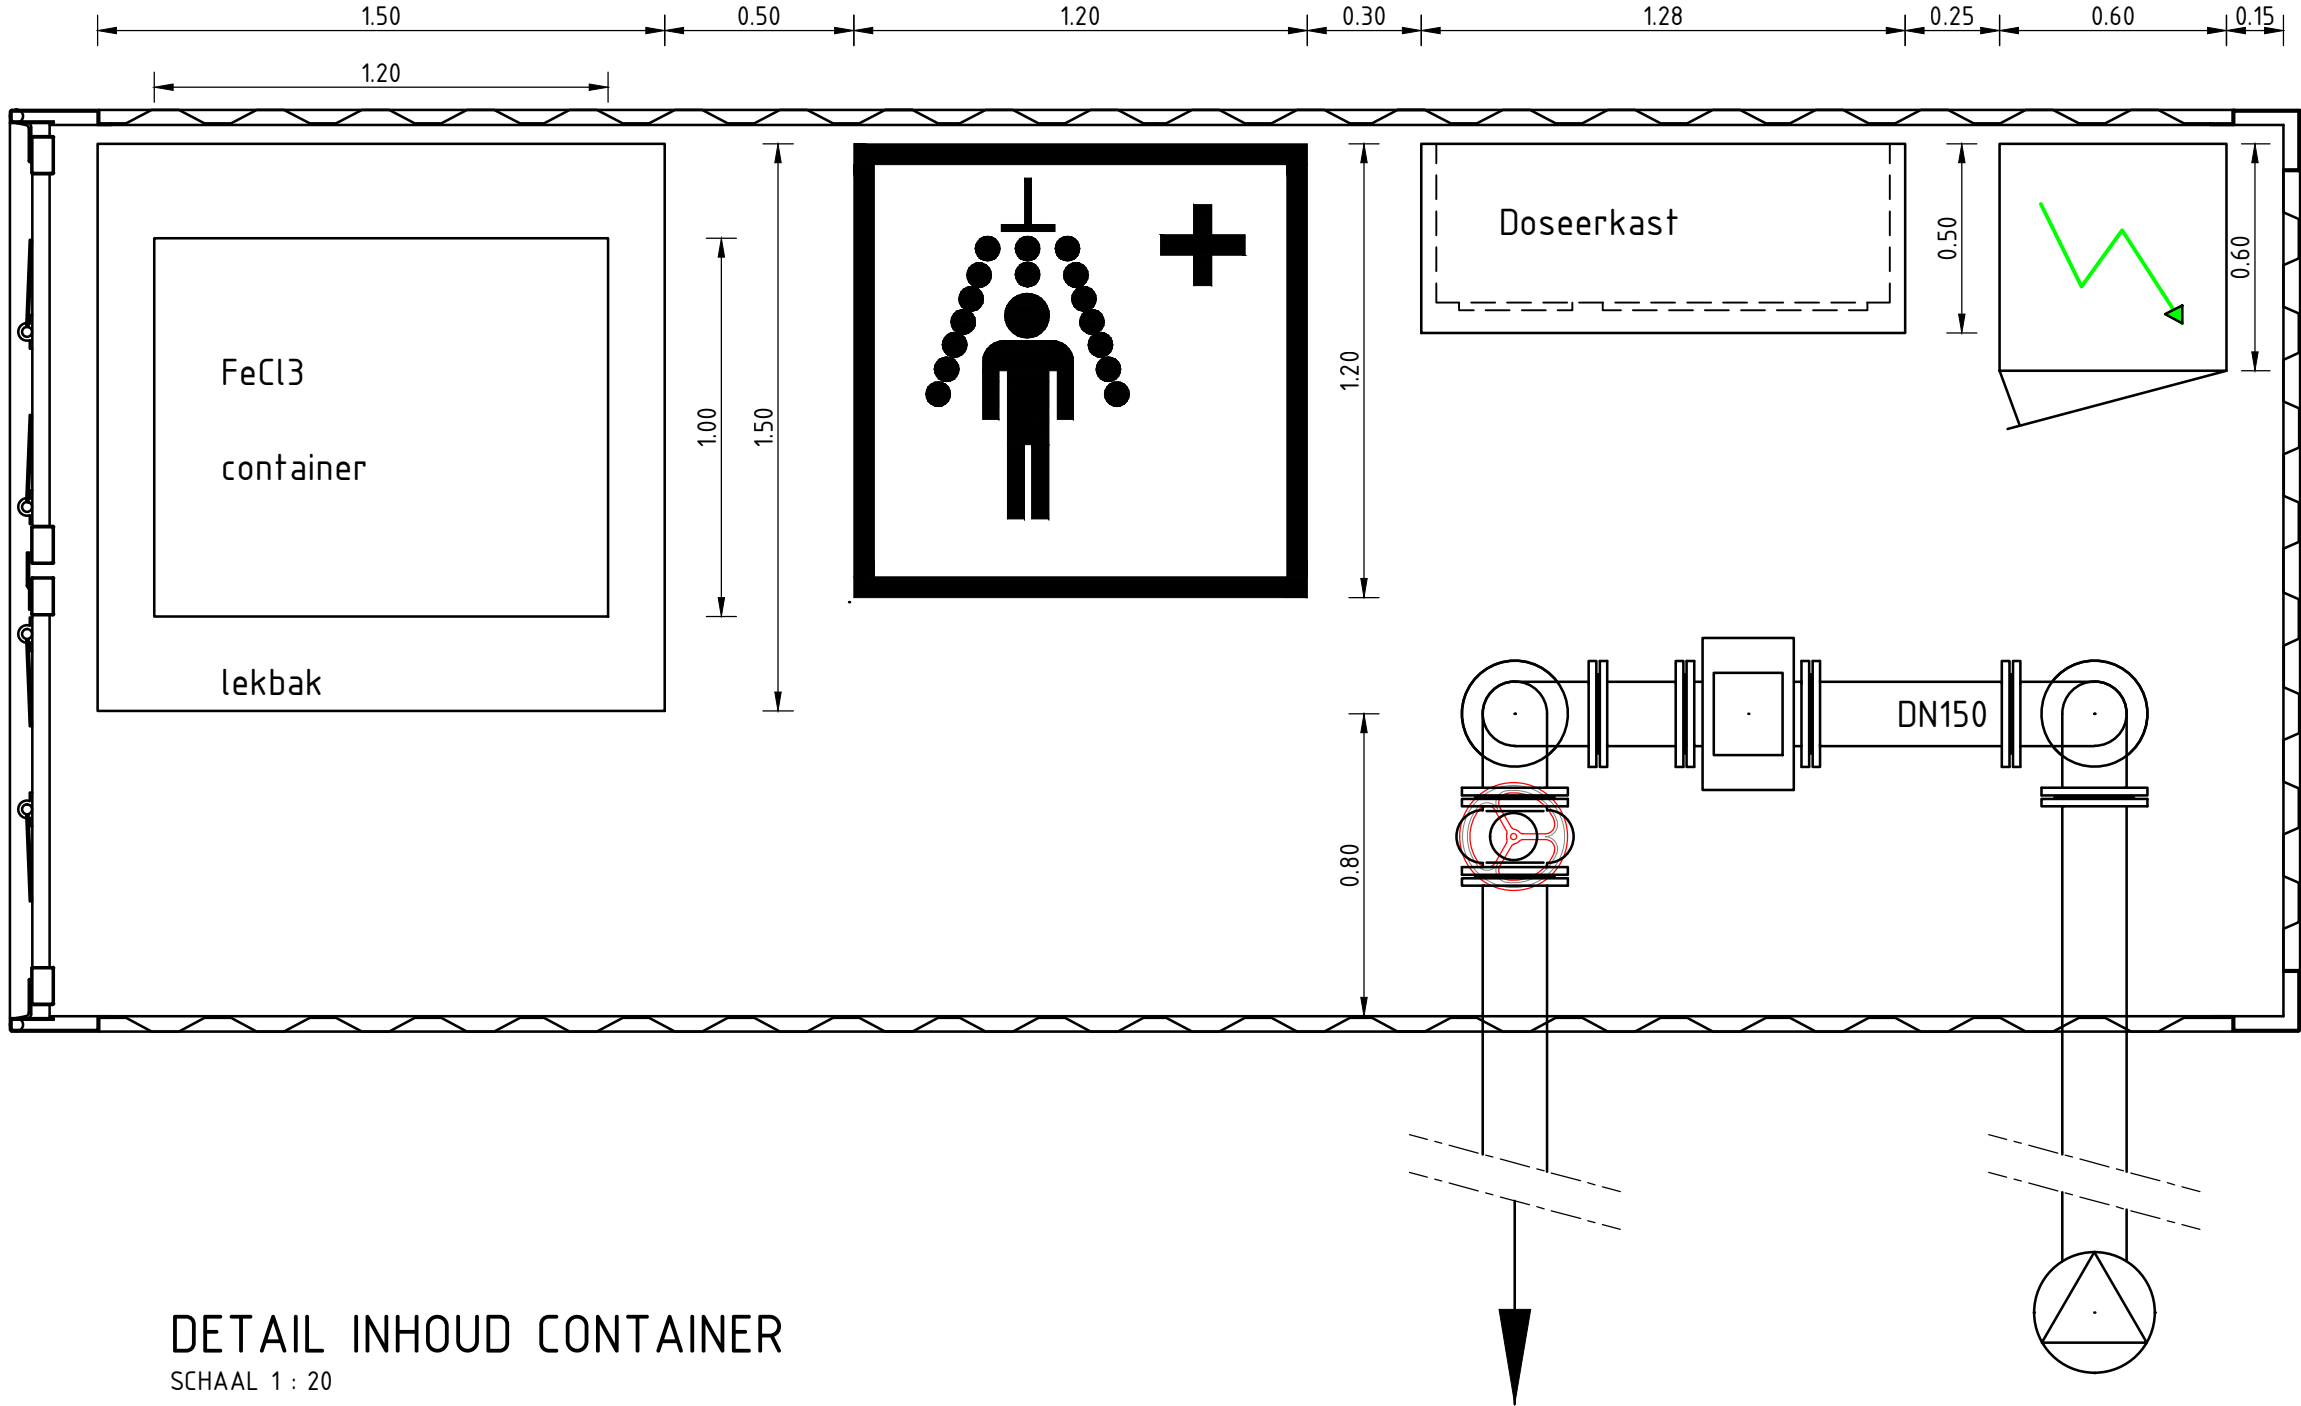


ZIE DETAIL

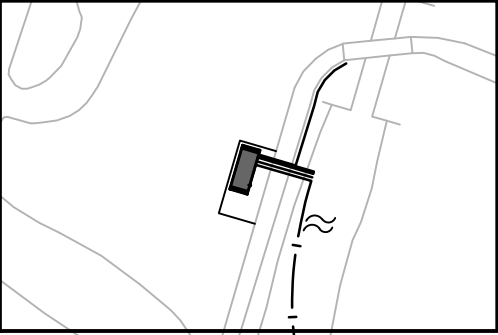

DETAIL INHOUD CONTAINER

SCHAAL 1 : 20

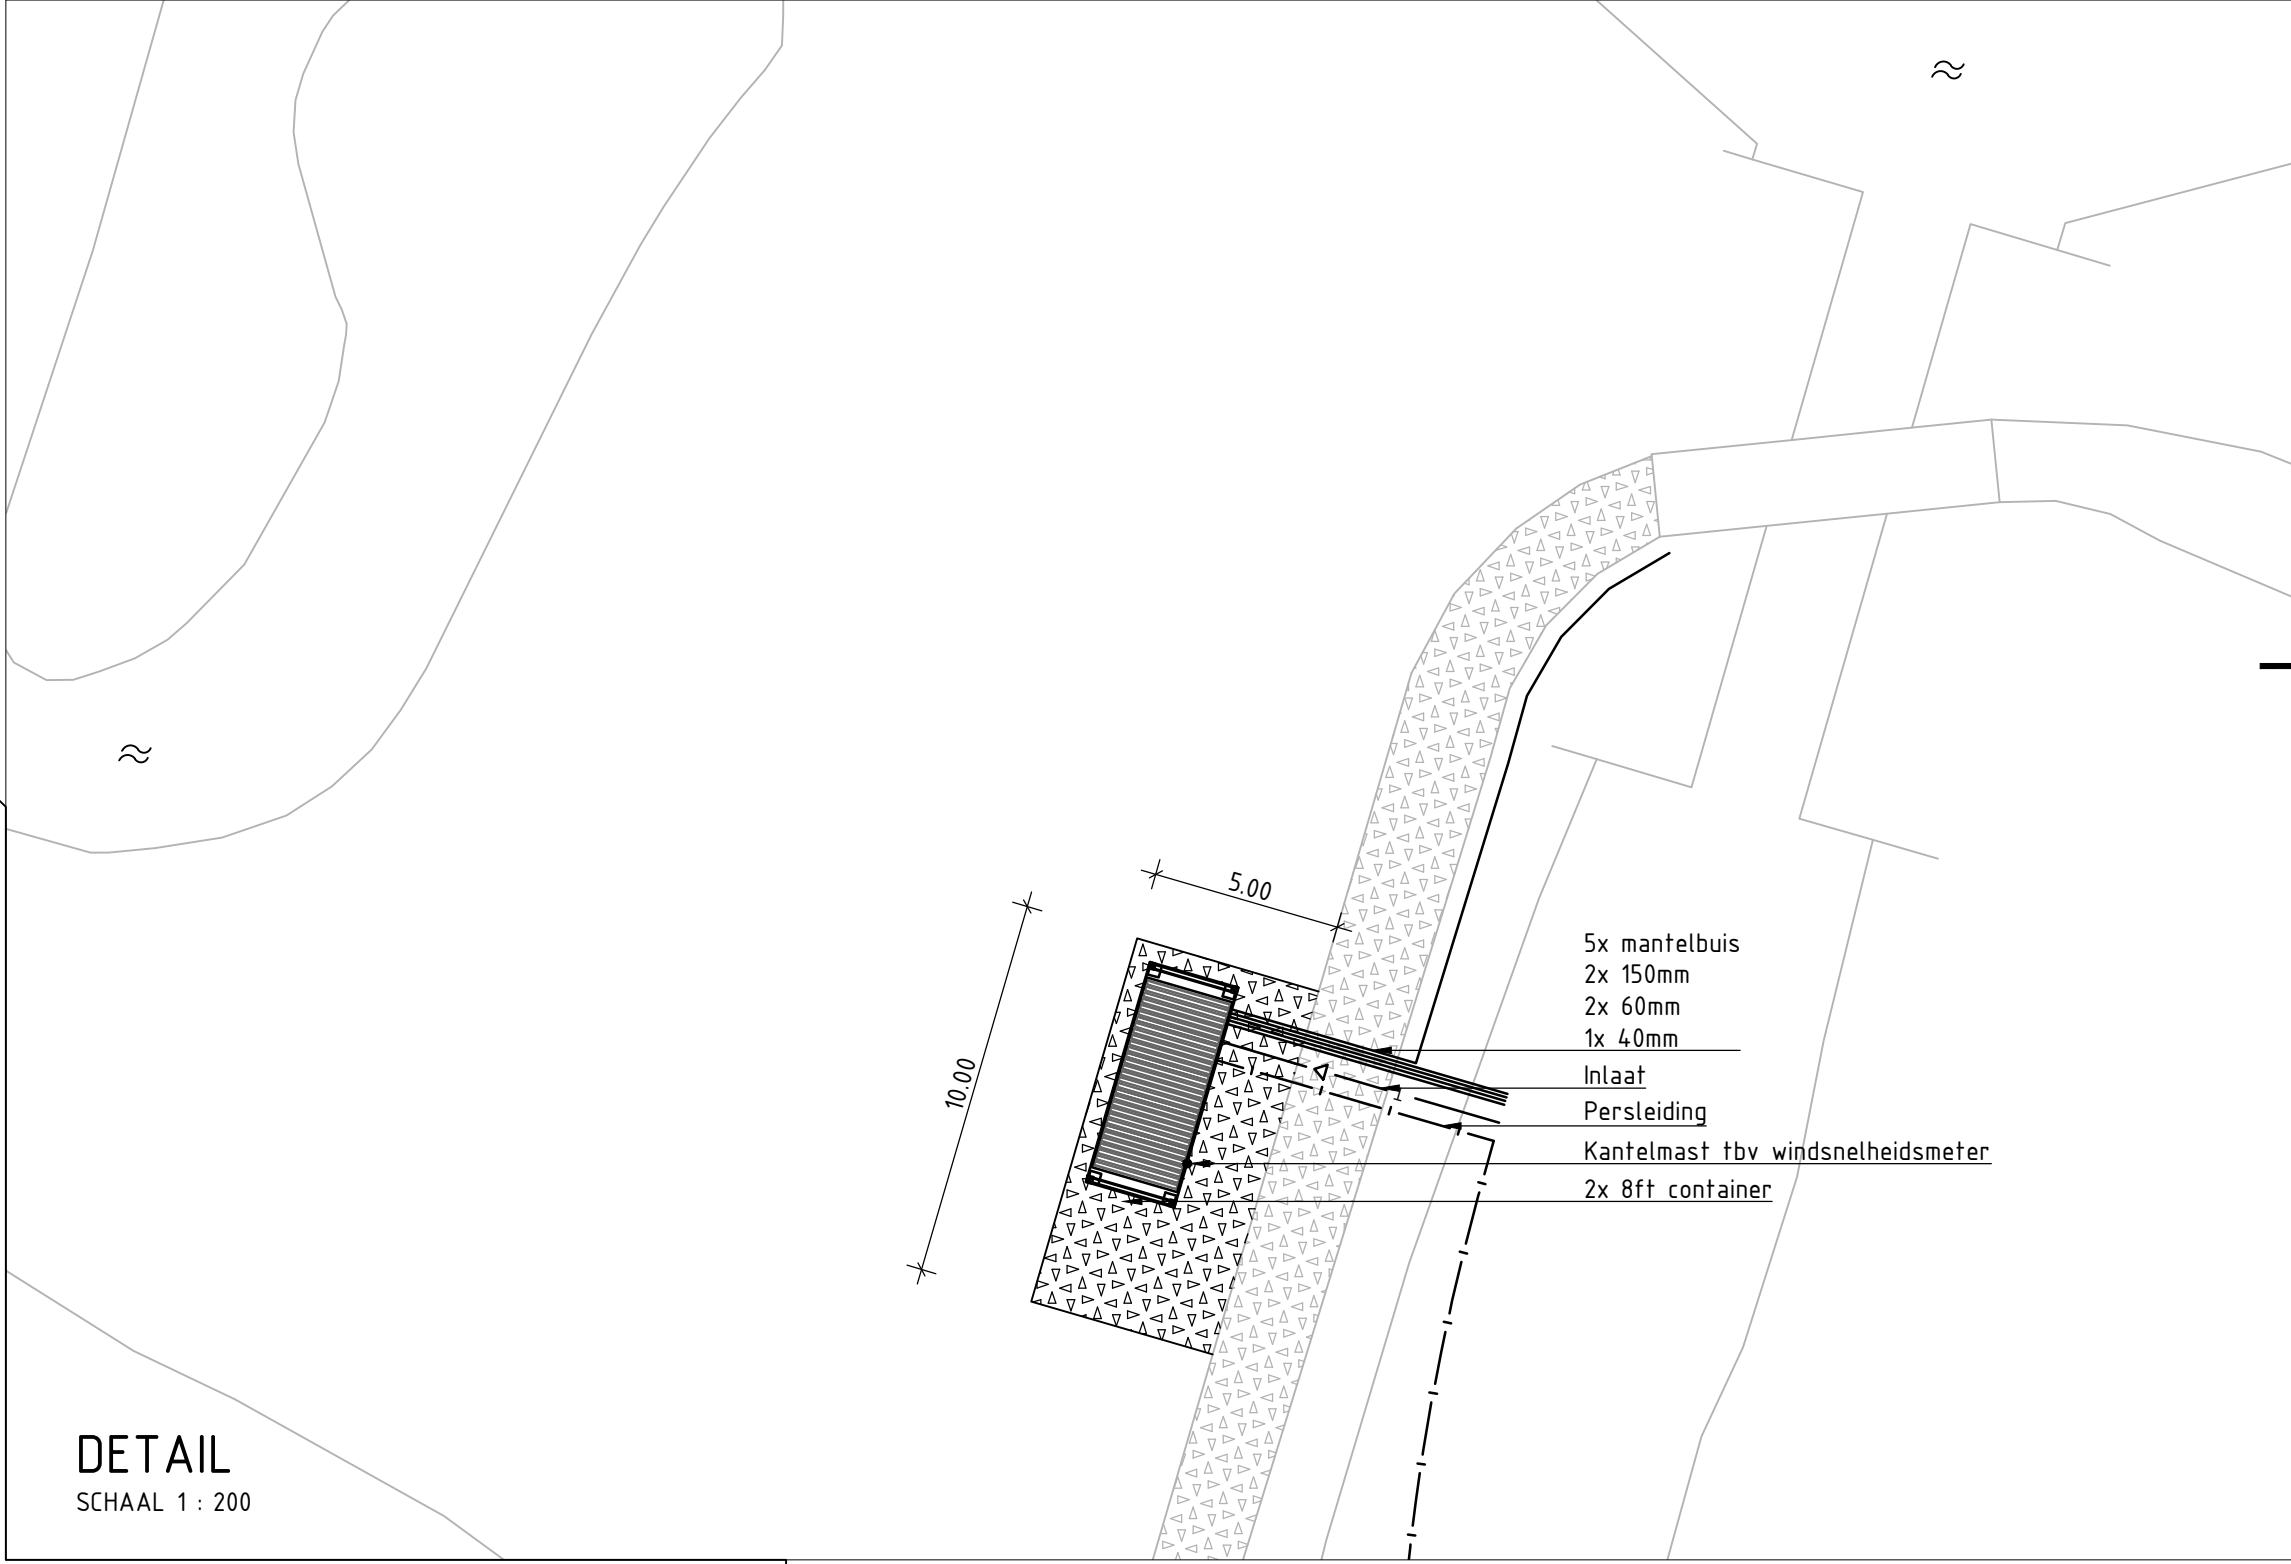

DETAIL

SCHAAL 1 : 200

	Tauw		Postbus 6 2900 AA Capelle a/d IJssel Telefoon (010) 288 61 00 www.tauw.nl			
	Opdrachtgever					
	Hoogheemraadschap van Rijnland					
	Project					
Ijzersuppletie Sloene						
Onderdeel						
Te maken situatie						
Documentnummer			Blad van	Documenttype		
Datum Getek. Gec.			Schaal 1 : 1000			
Projectnummer 121614.7		Tekeningnummer 1		Status CONCEPT		
				Formaat A1		
Wijz.	Aard der wijziging			Datum	Get.	Gec.
A						
B						
C						
D						