



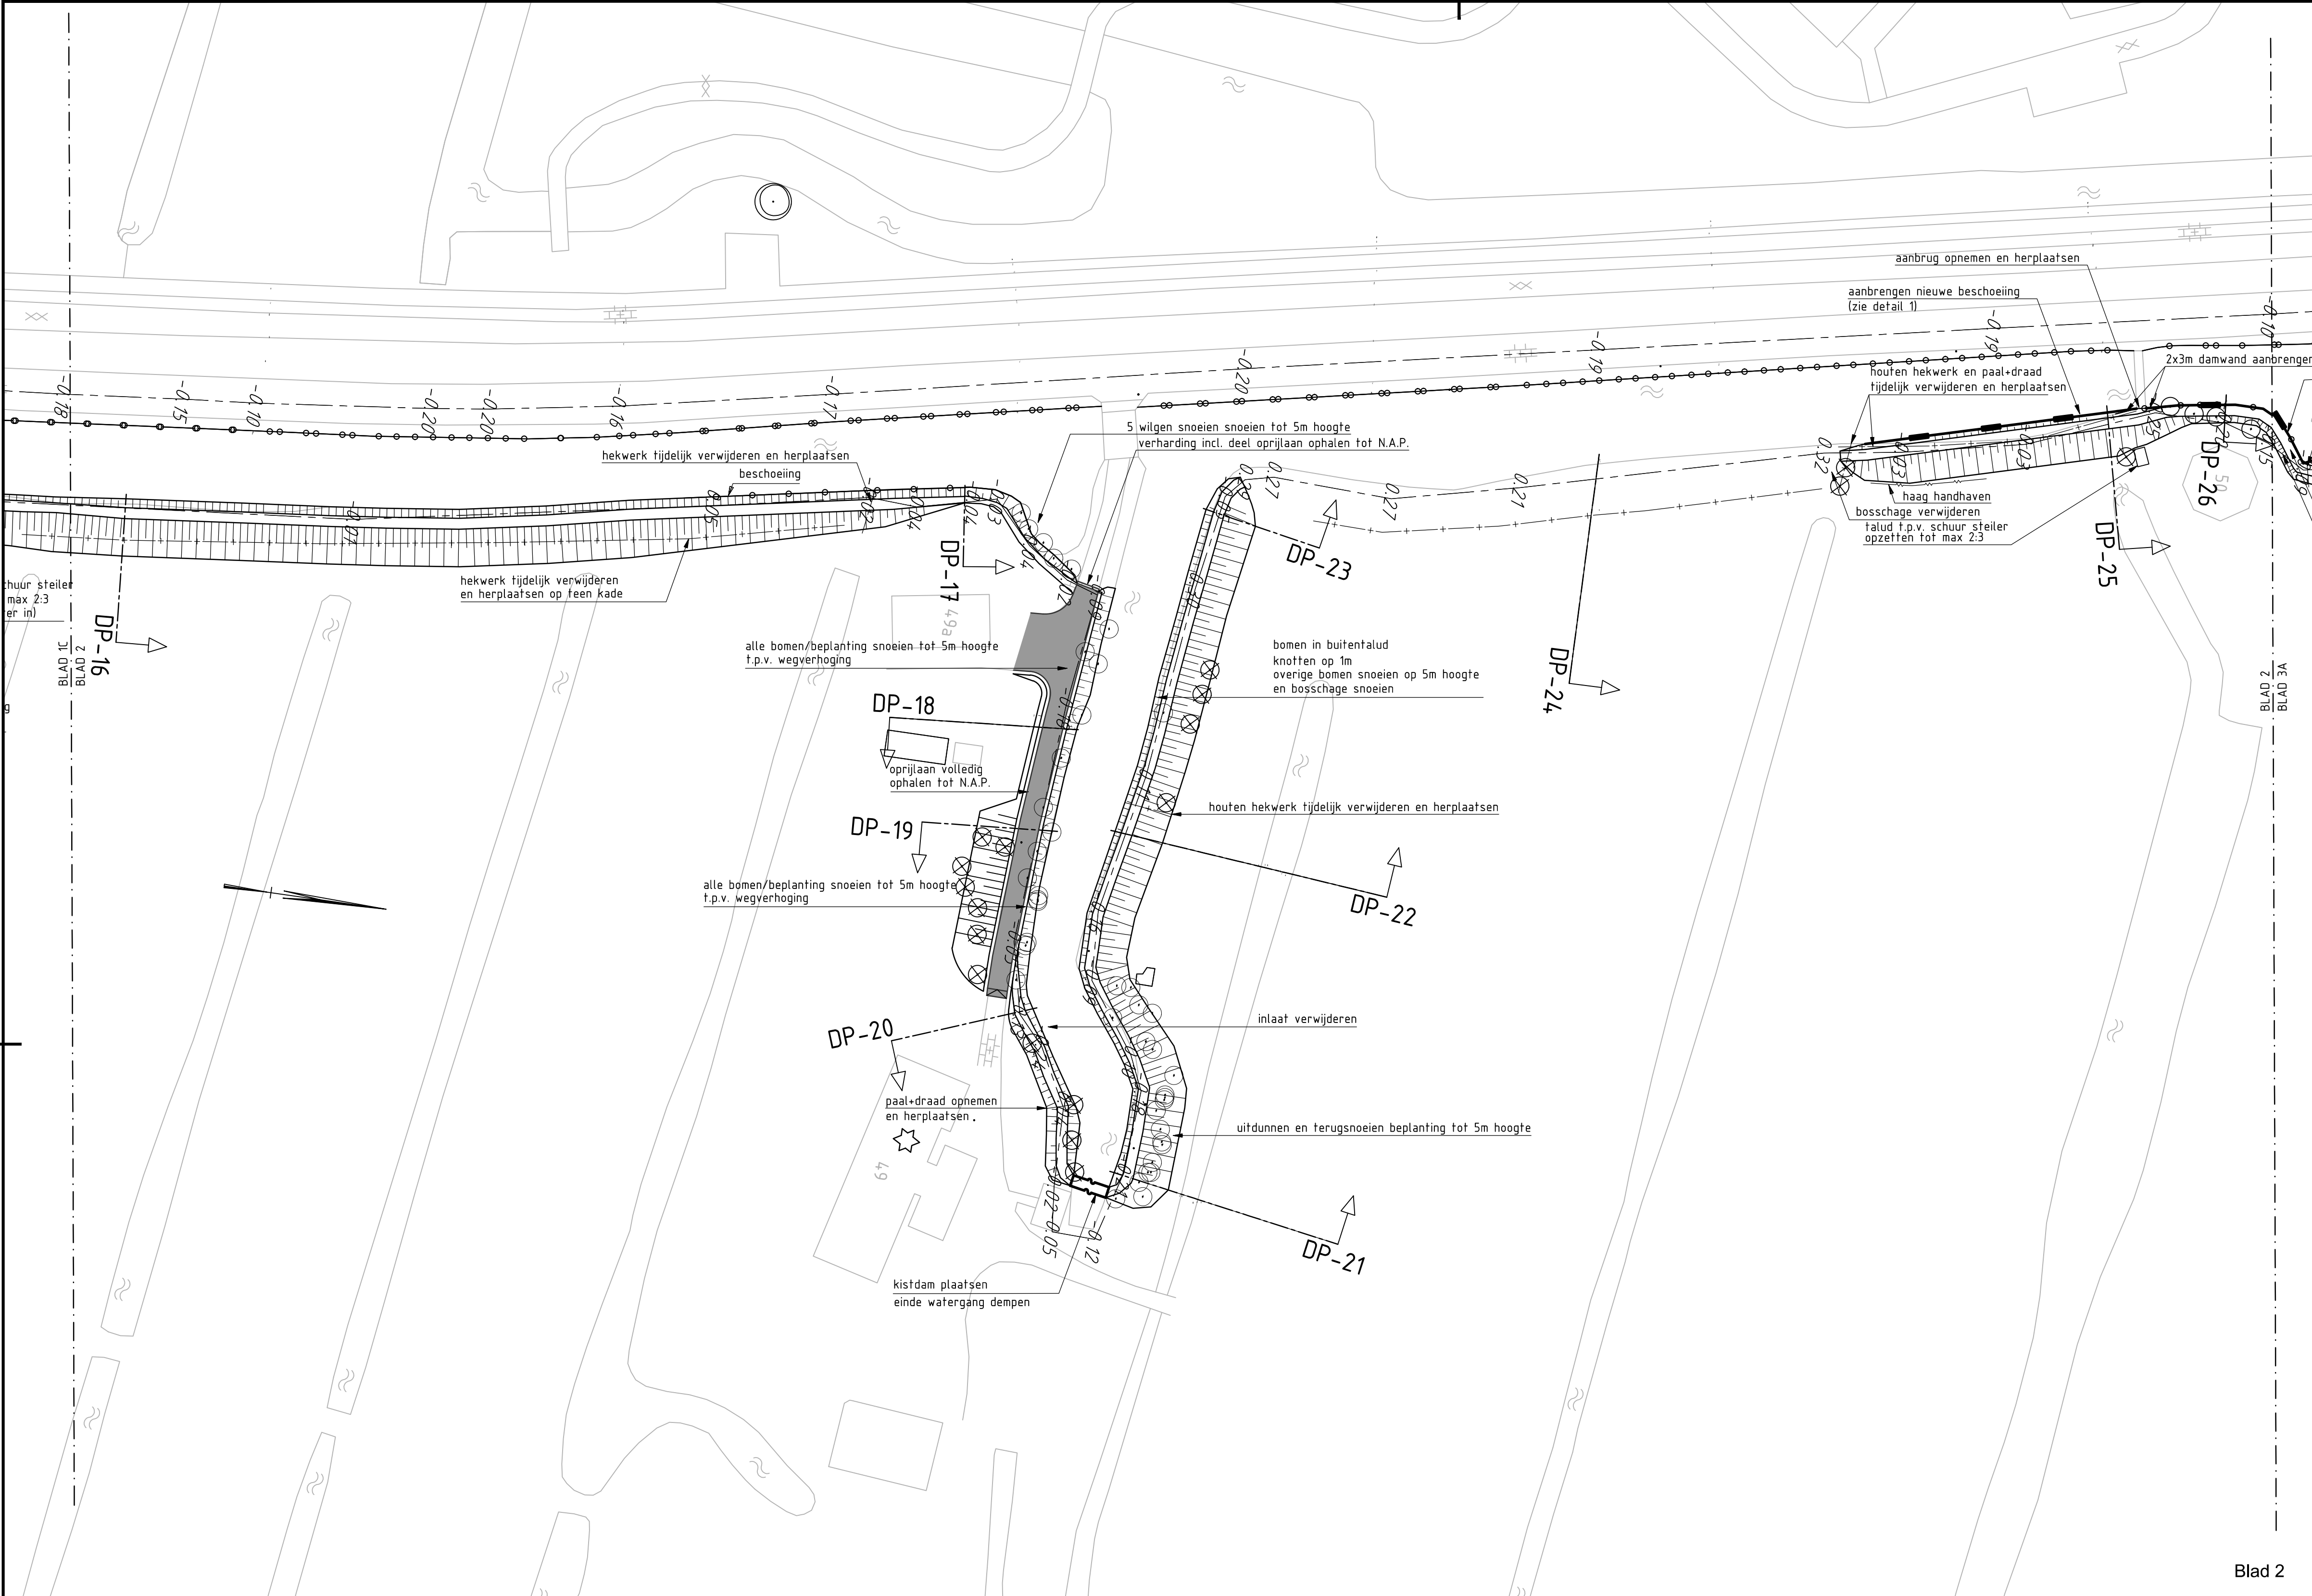

- Verklaring:
- ***** Grens deelproject
 - ===== Nieuwe kade
 - ===== Verharding ophalen tot N.A.P.
 - DP1072 ↑ Dwarsprofiel
 - 0.19 As bestaande kade
 - Bestaande hoogte
 - Bestaand asfalt
 - Nieuwe beschoeiing
 - Bestaande beschoeiing
 - Te herleggen befomatten
 - Bestaande befomatten
 - Aanbrengen kistdam (zie detail 3)
 - Nieuwe damwand
 - Beton / steen kademuur
 - Raster / Hekwerk
 - Doorspuitput drainage
 - Bestaande boom
 - Beeldbepalende boom
 - Te verwijderen boom / stobben
 - Bestaande haag
 - Bestaande meerpaal
 - Bestaand rijksmonument
 - Bestaand gemeentemonument

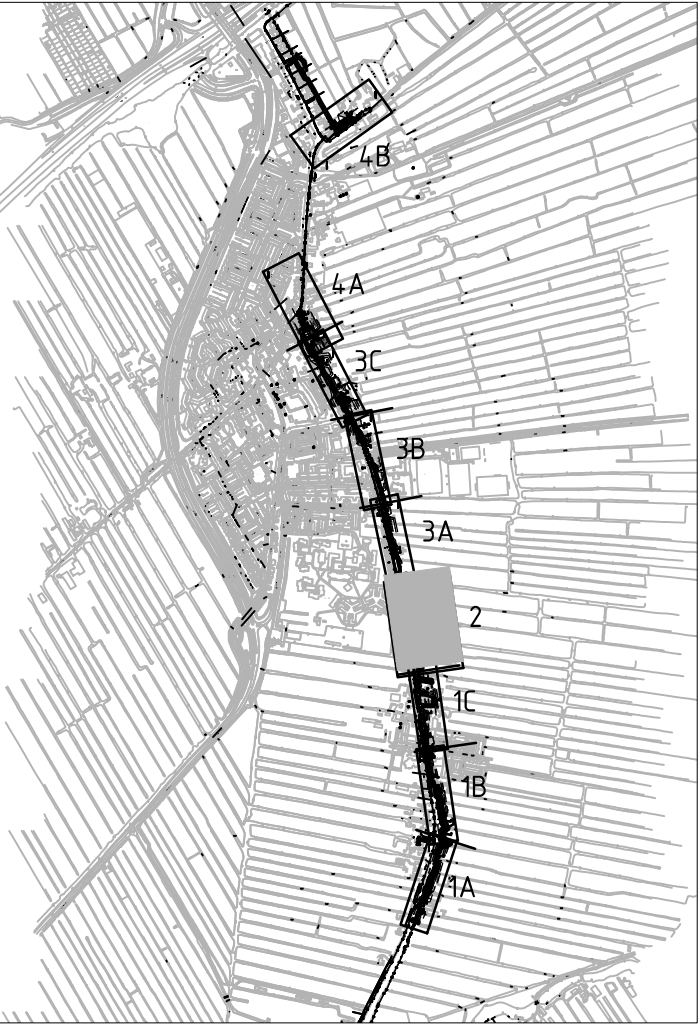

MATEN IN METERS TENZIJ ANDERS AANGEGEVEN
HOOGTEMATEN IN METERS t.o.v. N.A.P.

0 5 10 15 20m

D3	27-09-2013	Diversen	I.B.
D2	10-07-2013	Diversen	I.B.
D1	14-06-2013	DEFINITIEF	M.J.S.
D0	28-05-2013	DEFINITIEF	I.B.
NR	DATUM	WIJZIGING	GET.

OPDRACHTGEVER

Hoogheemraadschap van Rijnland

PROJECTOMSCHRIJVING

Kadeverbetering Oostring
Zoeterwoude - Dorp

TEKENINGOMSCHRIJVING

Ontwerp
Bestaande situatie
Deeltraject 3, blad 2

STATUS

DEFINITIEF

TEKENAAR

I. Brouwer

PROJECTLEIDER

D. Visser

TEKENINGNUMMER

238326-S-2-302

SCHAAL

1:500

FORMAAT

A1

BLAD IN BLADEN

2 IN 4

WIJZ. NR

D3

RIO

RPS-BCC - Iv-Infra - Oranjewoud