


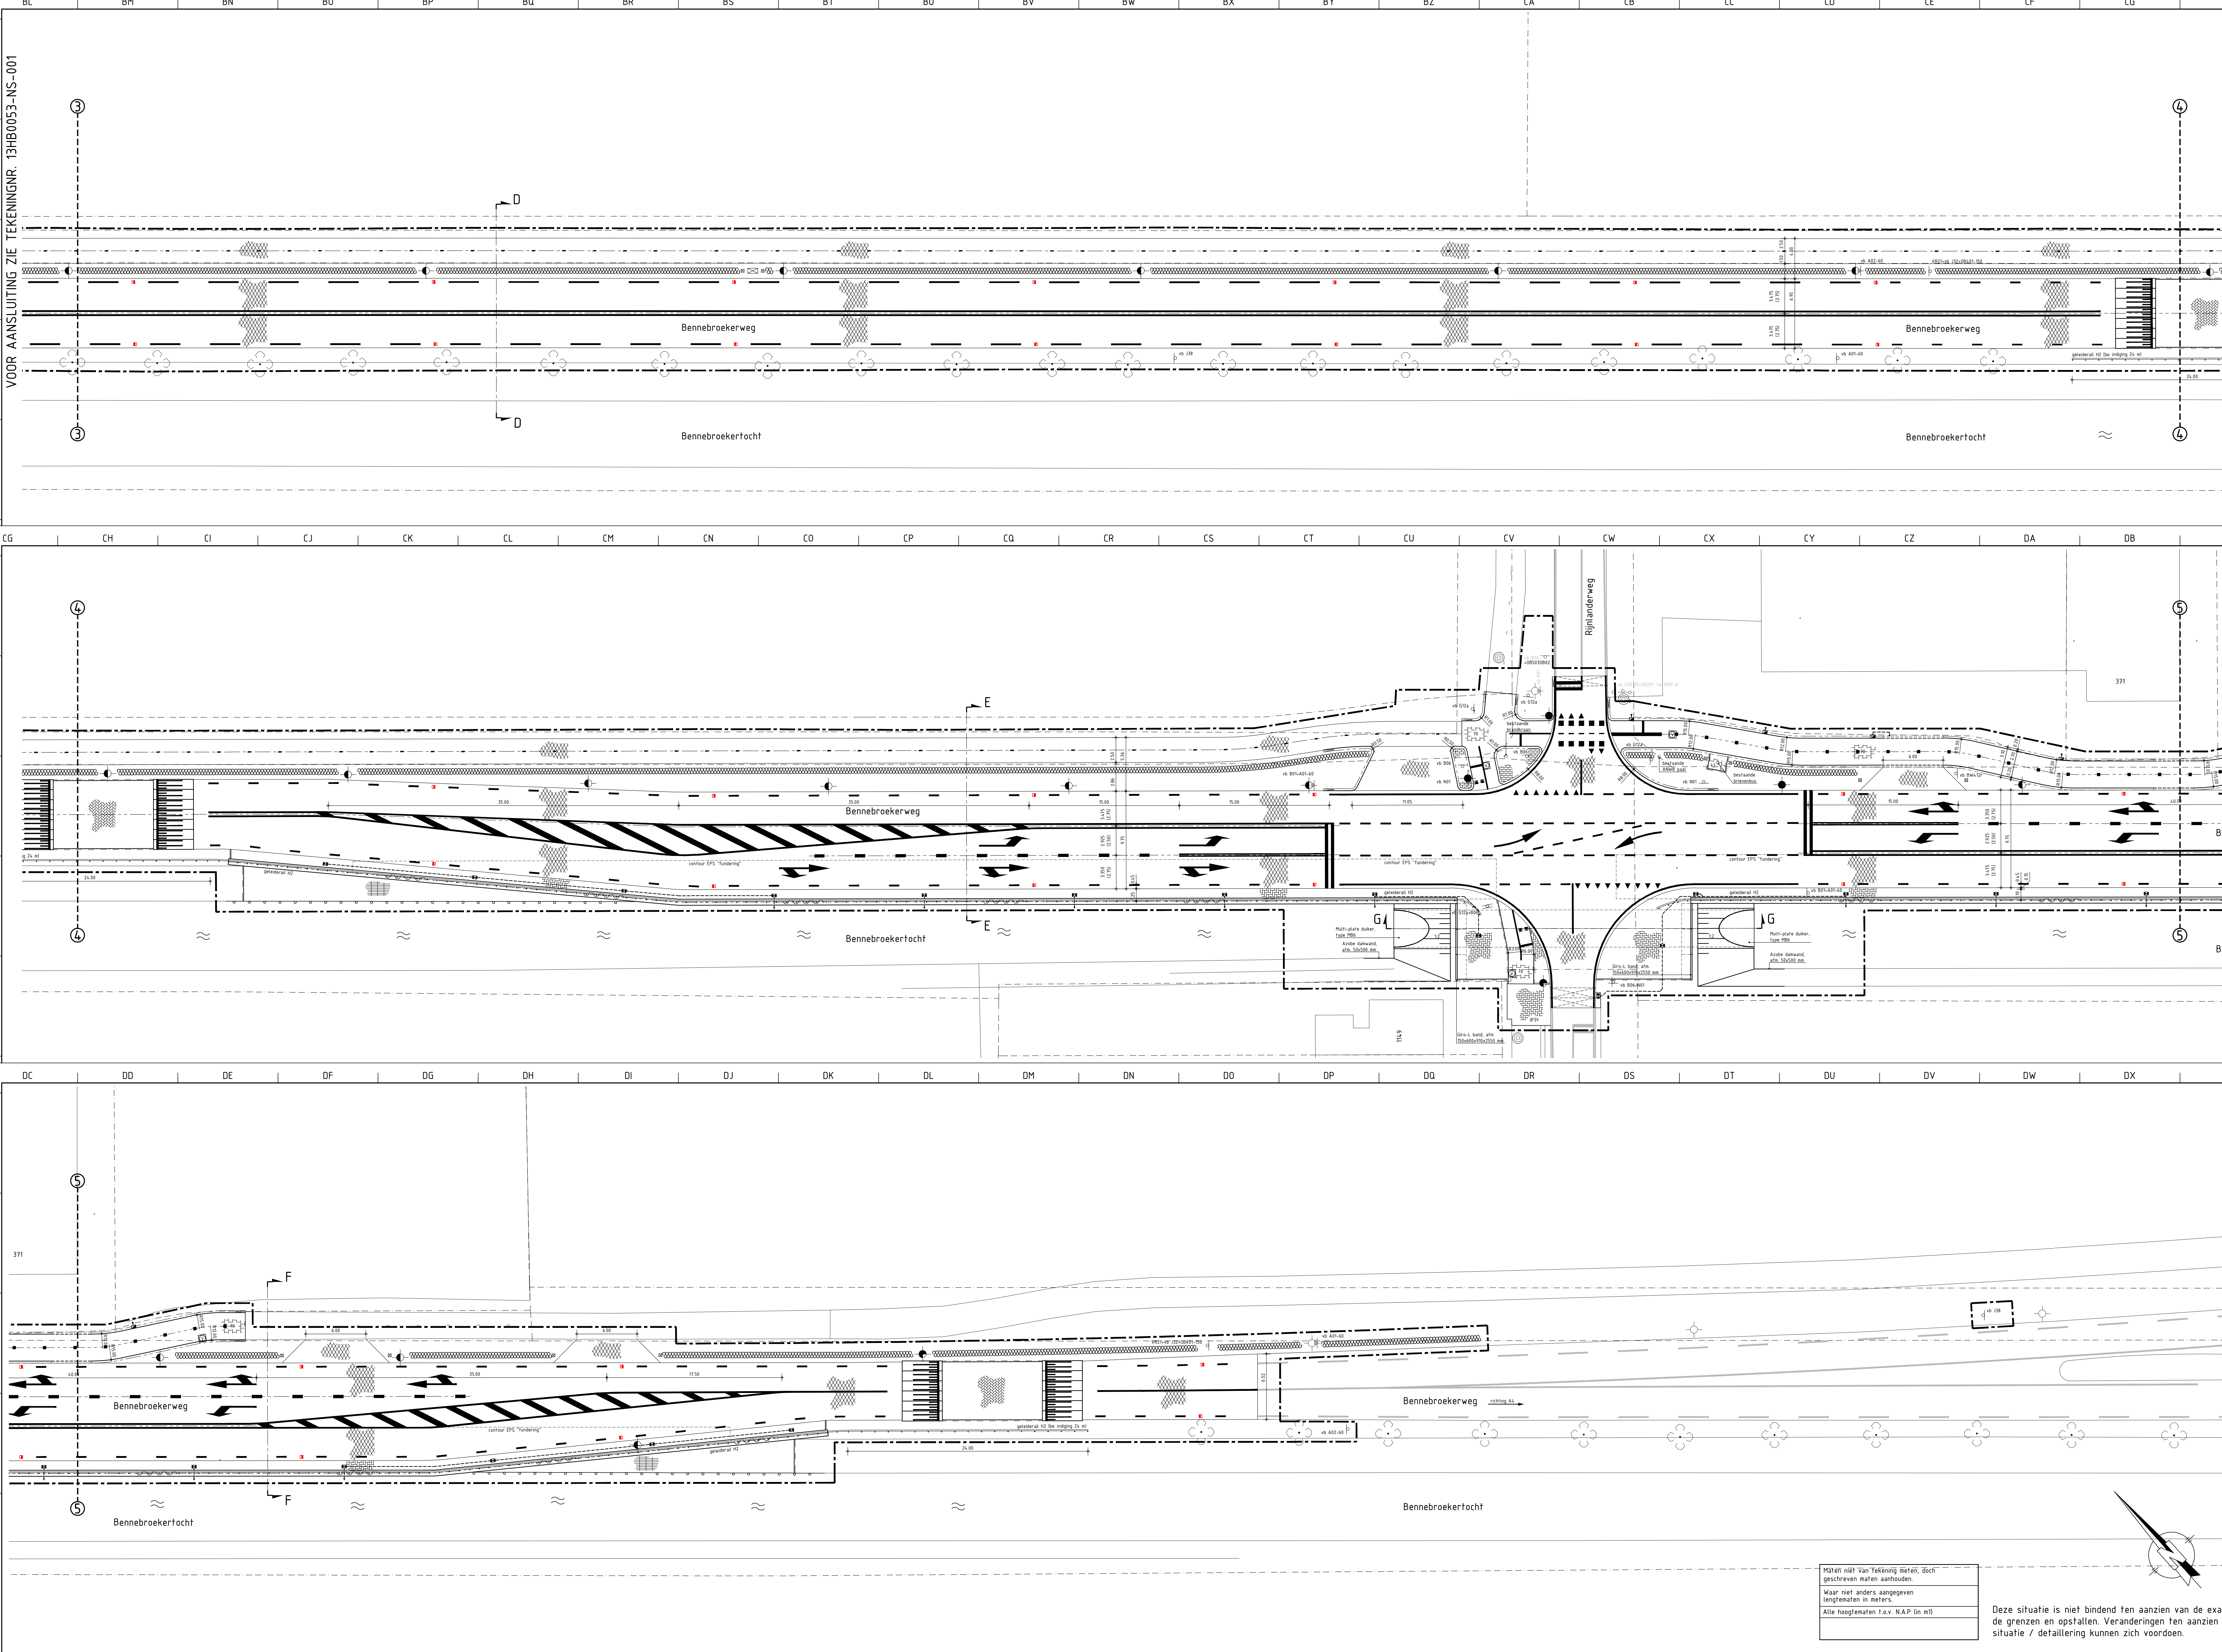

RENVOL
KANTOPSLUITING

- Opsluitbanden 100x200 mm
- Trottoirbanden 180/200x250 mm
- Verlooppband 180/200x250 mm naar RvS 60/100x150 mm
- Endverlooppband 180/200x250 mm
- Giro-L band 150x600x910x2550 mm

VERHARDING

- Betontegels 300x300x45 mm, kleur grijs in halfsteensverband (trottoir)
- Betontegels 300x300x70 mm, kleur grijs in halfsteensverband (fietspad)
- Verkeerstegels 300x300x60 mm, kleuren zwart en zwart/wit
- Betonstraatstenen keifmaat, kleur heide in ellobogverband (verharde berm)
- Betonstraatstenen keifmaat, kleur grijs in ellobogverband (verharde berm)
- Betonstraatstenen keifmaat, kleur heide in halfsteensverband (verkeersgleders)
- Asfalverharding

RIOLERING


- Straatkoik
- Trottoirkoik
- Op hoogte te stellen putrand met dekset f.b.v. vulwaterriolering
- Regenwater aansluitleiding PVC Ø125 mm, tenzij anders vermeld (aansluiten op bestaande grondleiding)

STRAATMEUBILAIR

- Kunststof paal met reflectiebanden
- Wegdekreflectoren
- Verkeersbord, nieuw
- Verkeersbord, bestaand
- Symbolen diverse bestaande objecten
- Lichtmast, bestaand
- Lichtmast, nieuw (zie DVL tekening)
- Lichtmast, nieuw (zie DVL tekening)
- Bestaande OVL kast, verplaatst

ALGEMEEN

- Profiel nummer
- Bestaande hoogte
- Te maken hoogte
- Stalen damwand met betonnen deksloof
- Werkzaamheden
- Frazen bermen
- Aanbrengen grond
- Frazen, egaliseren en inzaaien
- Talusbekleding
- Watercompensatie
- Bestaande situatie
- Erfgrens
- Beschutting
- As weg
- Haag
- Bladgrens
- Besteksgrens

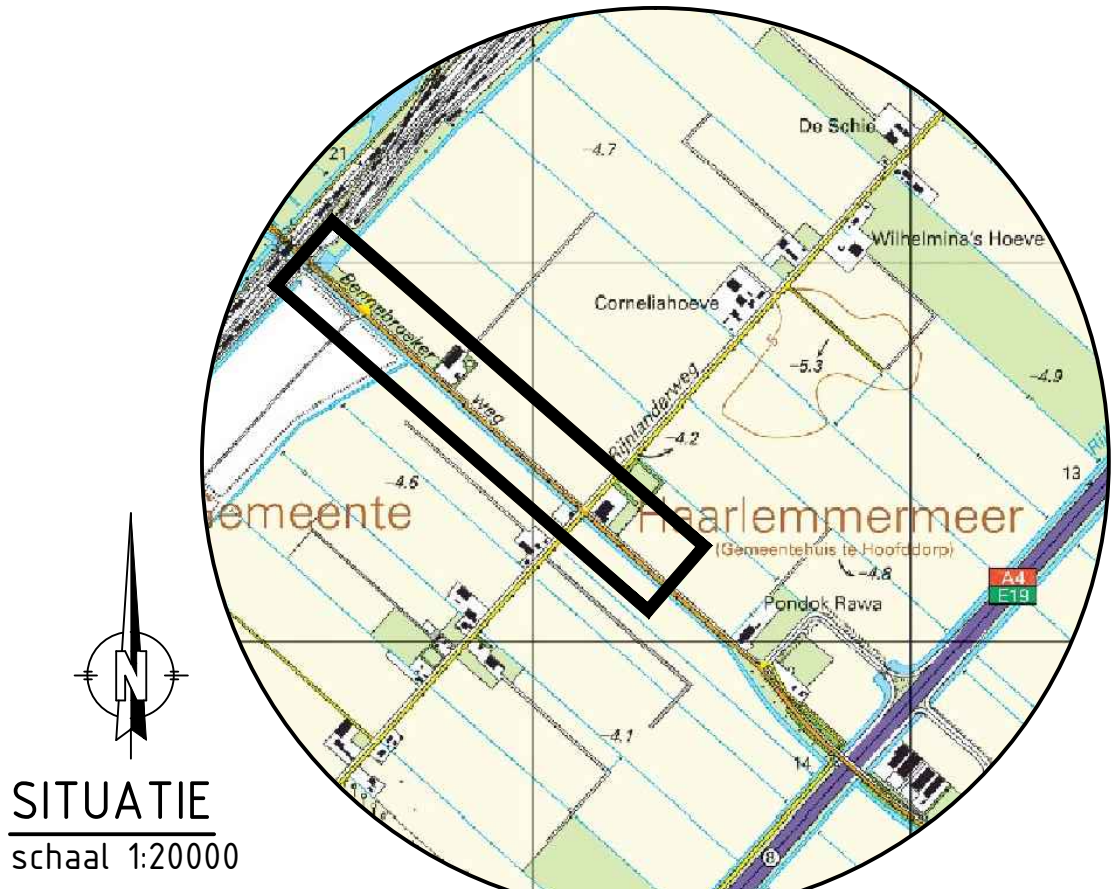

SITUATIE
schaal 1:20000

A		HAAG TOEGEVOEGD		20-08-13		RHA	
wijziging		omschrijving		datum		auteur	
		gemeente Haarlemmermeer		Ingenieursbureau postbus 250 2130 AG Hoofddorp tel. 0900-11652			
VERBREDING BENNEBROEKERWEG TE HOOFDDORP NIEUWE SITUATIE (BLAD 2 VAN 2)							
Opdracht:		Datum: 13-08-13		Auteur: RHA			
WO-nr.: 22110266		Staat: BO		Controle:			
Contractnr.: 13HB0053-NS-002		Blad: 2/2		Afmeting: A0+		Afschrift:	
DOC-nr.: 13HB0053-NS-002		Afmeting: A0+		Schaal: 1 : 200		Afschrift:	
Documentsoort: TEKENING		Schaal: 1 : 200		Afschrift:		Afschrift:	
ADVISEUR		HB Adviesbureau bv info@adviesbureau.nl adviesbureau.nl		Adviesbureau			

Maat niet van tekening meten, doch
geschreven maten aanhouden.
Waar niet anders aangegeven
lengtematen in meters.
Alle hoogtematen t.o.v. N.A.P. (m +n)

Deze situatie is niet bindend ten aanzien van de exacte maten van
de grenzen en opstellen. Veranderingen ten aanzien van deze
situatie / detaillering kunnen zich voordoen.