


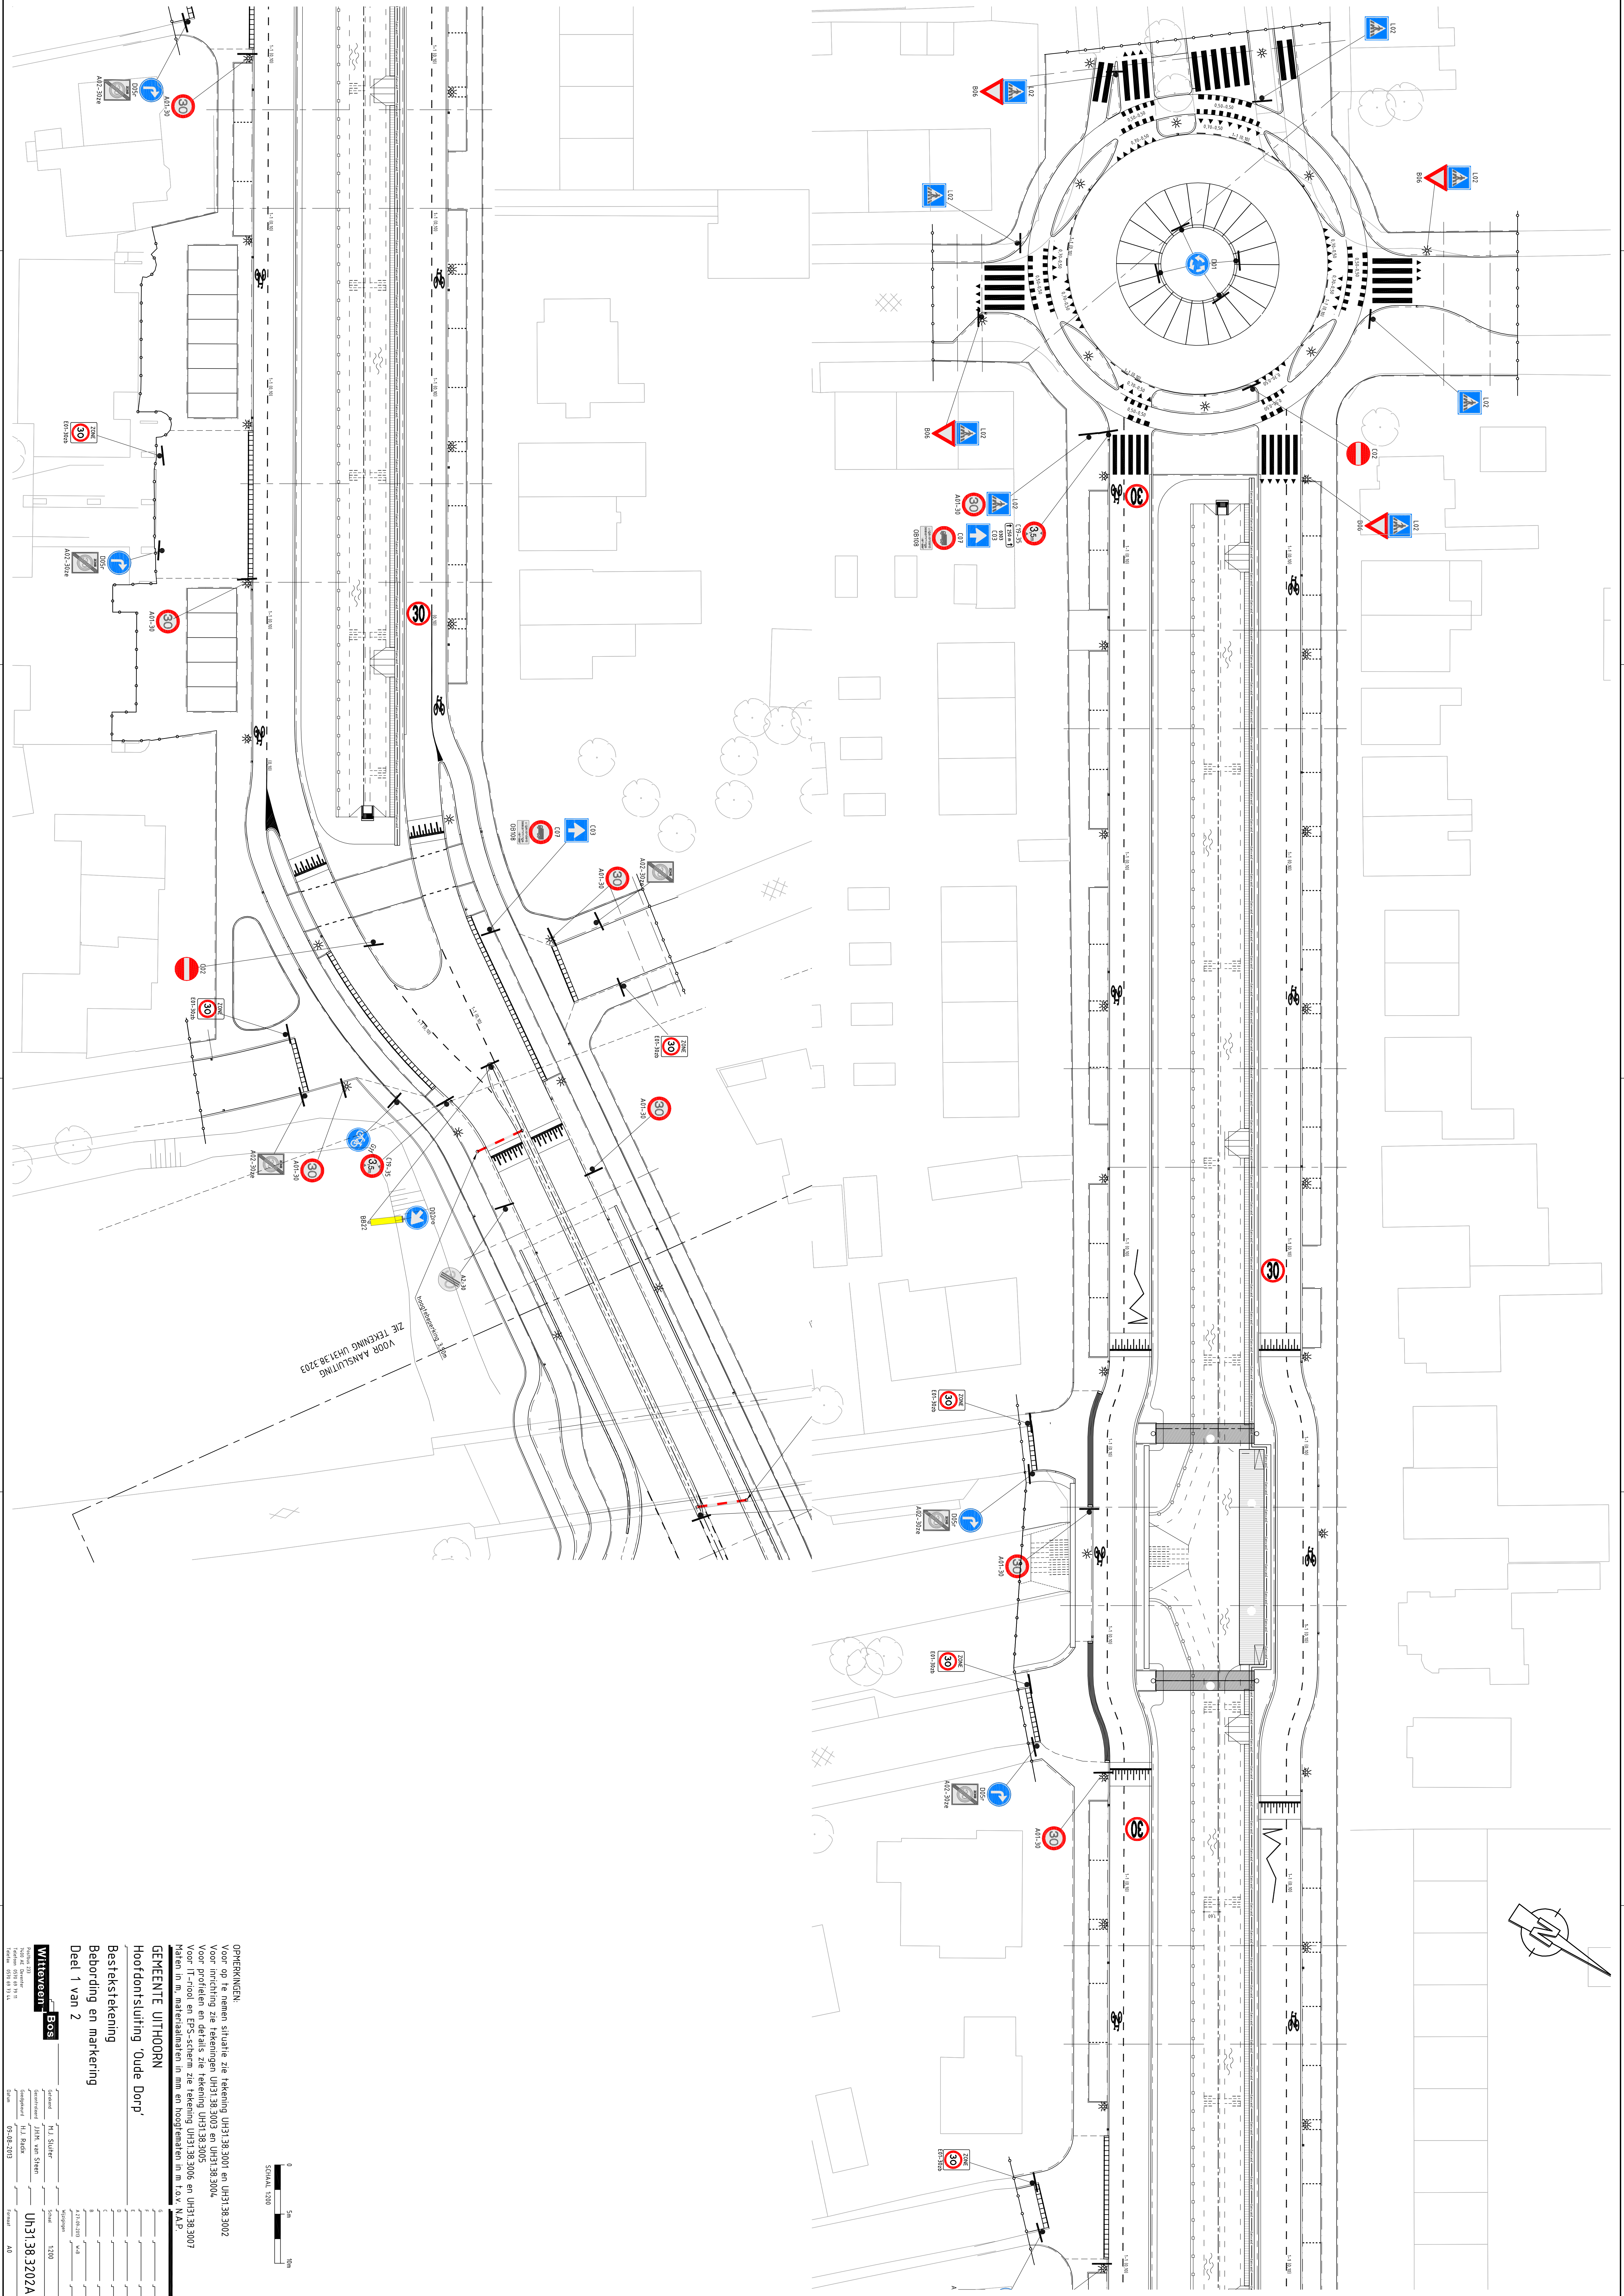

OPMERKINGEN:
Voor op te nemen situatie zie tekening UH31.38.3001 en UH31.38.3002
Voor inrichting zie tekeningen UH31.38.3003 en UH31.38.3004
Voor profielen en details zie tekening UH31.38.3005
Voor IT-profiel en EPS-scherm zie tekening UH31.38.3006 en UH31.38.3007
Maten in m, materialen en in mm en hoogten in m t.o.v. N.A.P.

GEMEENTE UITHOORN
Hoofdontsluiting 'Oude Dorp'

Bestekstekening
Bebording en markering
Deel 1 van 2

Witteveen	Bos	Ontwerper	H.J. Smit	Schaal	1:200
Postbus 233	Postbus 233	Geplaatst	J.H. van der Sluis		
Tel. 0518 618 911	Tel. 0518 618 911				
Witteveen	Bos				
0518 618 911	0518 618 911				

Uth31.38.3202A