


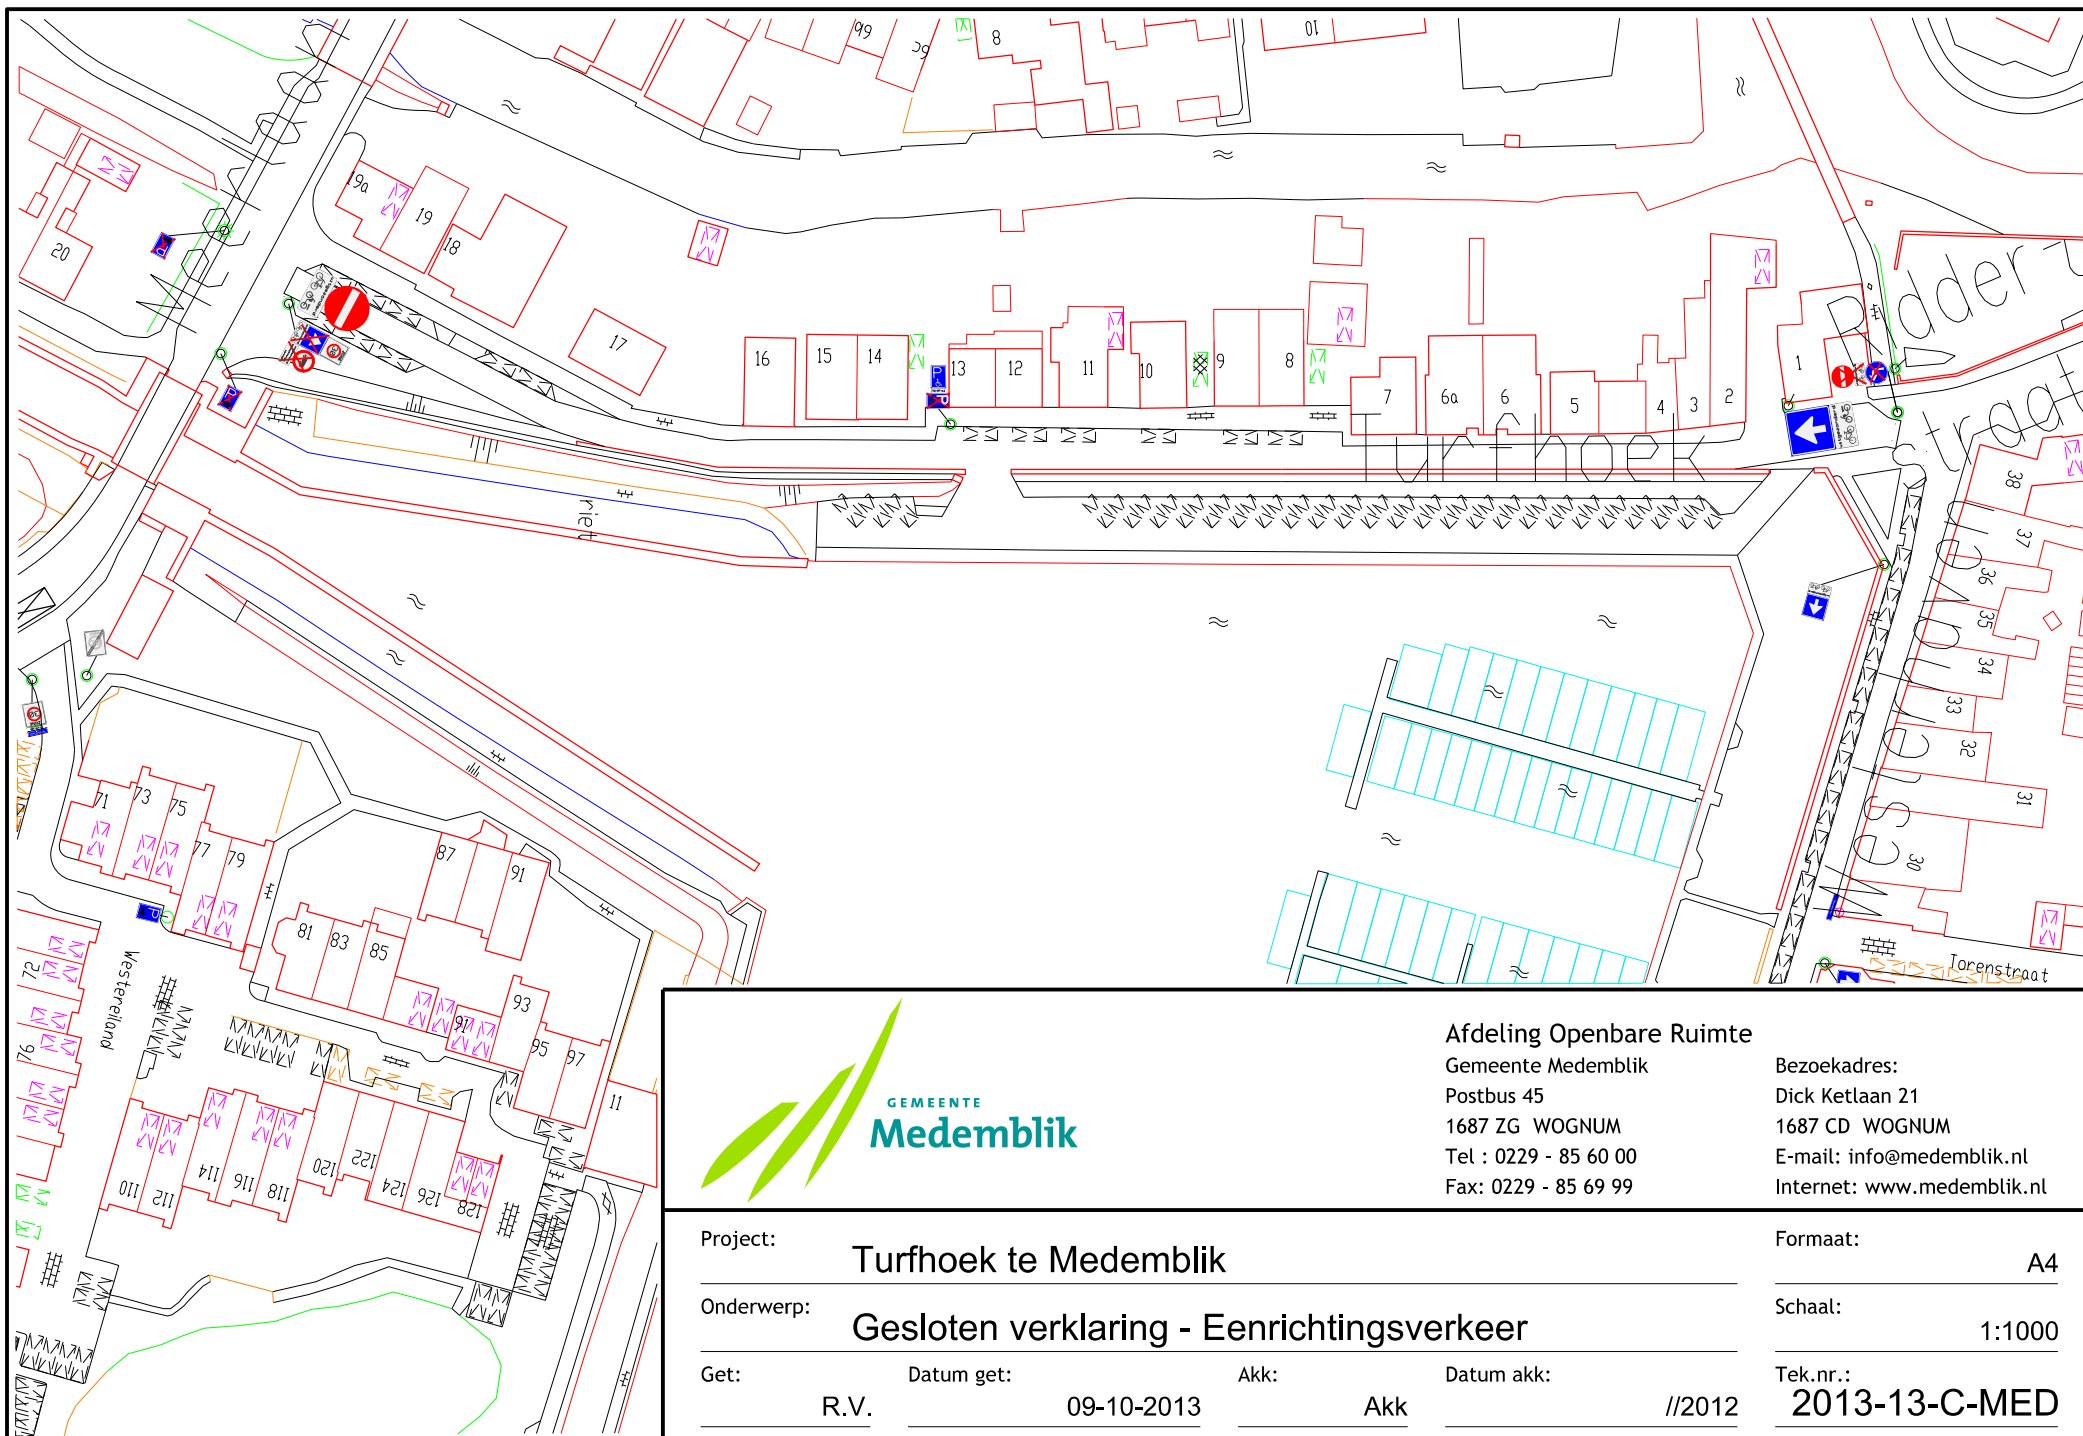

Afdeling Openbare Ruimte

Gemeente Medemblik
Postbus 45
1687 ZG WOGNUM
Tel : 0229 - 85 60 00
Fax: 0229 - 85 69 99

Bezoekadres:
Dick Ketlaan 21
1687 CD WOGNUM
E-mail: info@medemblik.nl
Internet: www.medemblik.nl

Project: **Turfhoek te Medemblik**

Onderwerp: **Gesloten verklaring - Eenrichtingsverkeer**

Get: R.V. Datum get: 09-10-2013 Akk: Akk Datum akk: //2012

Formaat: **A4**

Schaal: **1:1000**

Tek.nr.: **2013-13-C-MED**