

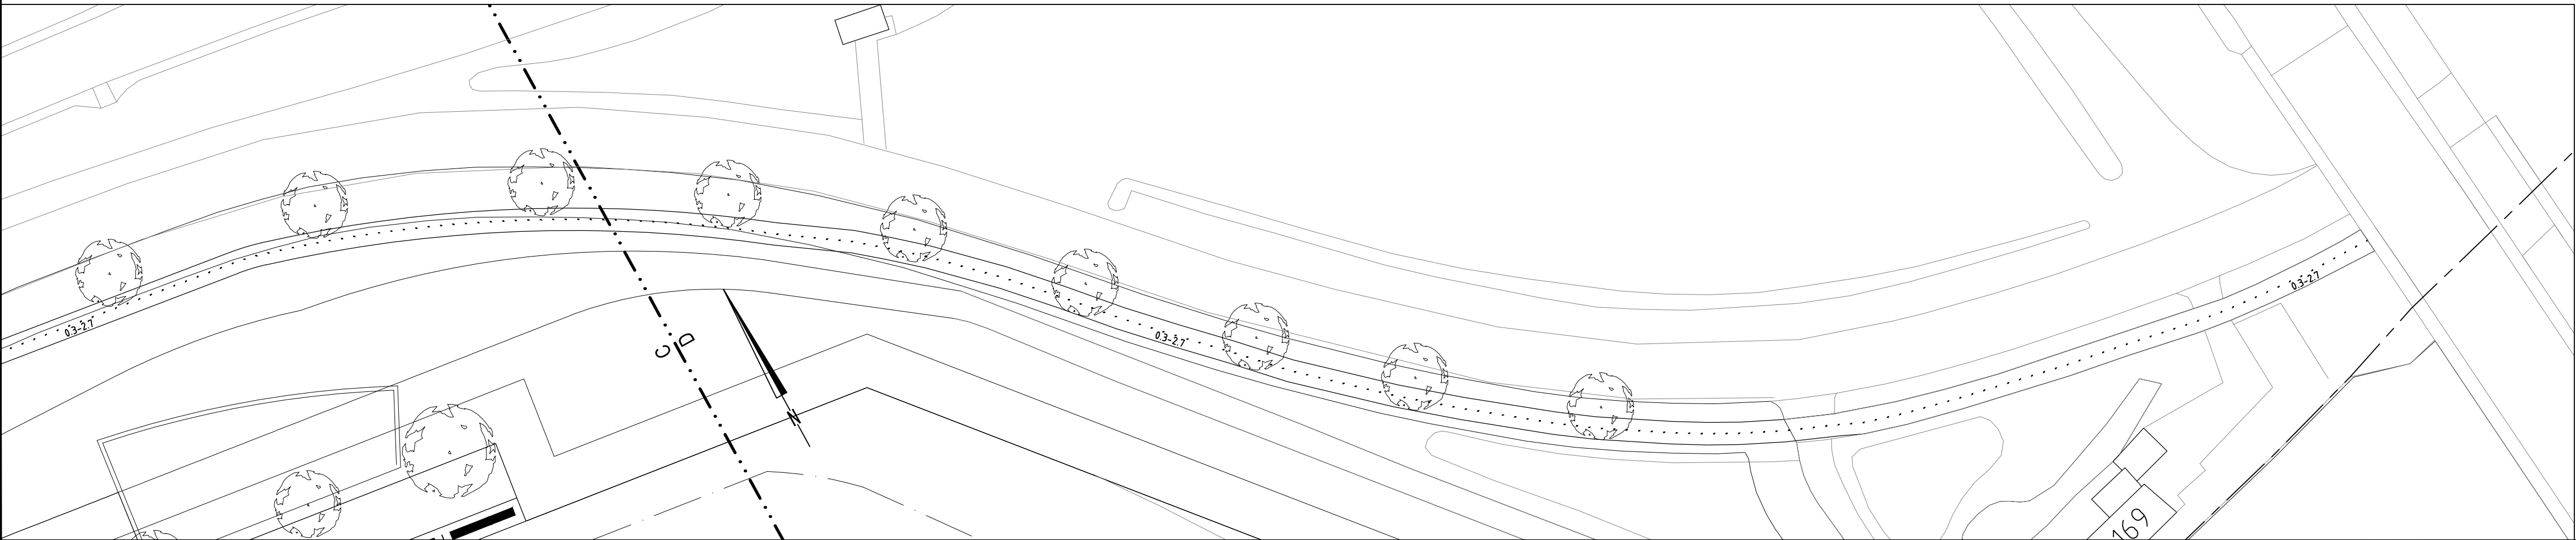
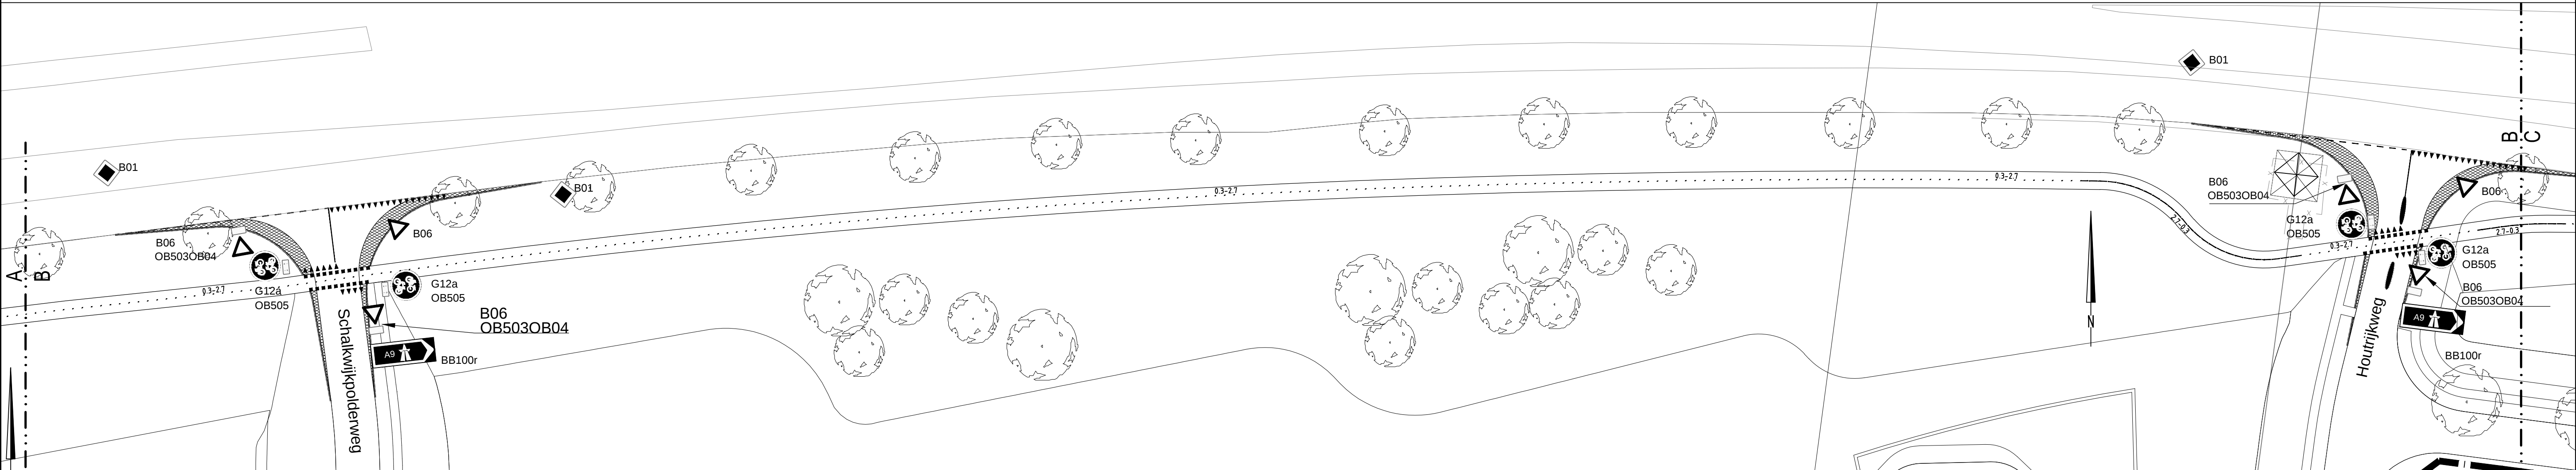


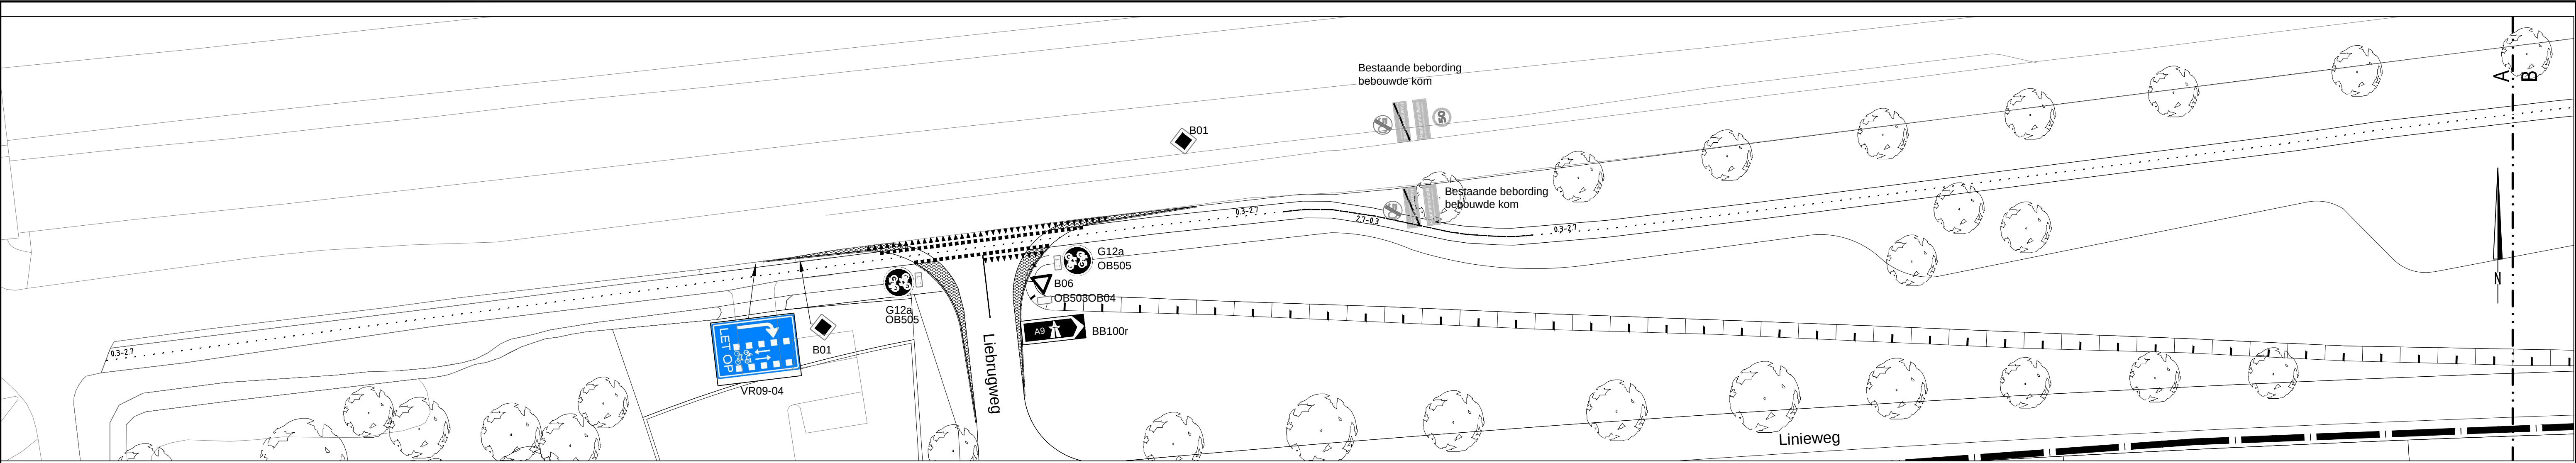

ADVISEURS EN INGENIEURS

PROJECTFASE				
Definitief				
PROJECTOMSCHRIJVING				
Ontwikkeling Polanenpark				
Verkeersmaatregelen t.p.v. aansluitingen op Haarlemmerstraatweg				
OPDRACHTGEVER				
Schiphol Area Development Company NV				
PROJECTNUMMER		ONDERDEEL		
NWR1000500		----		
AUTEUR	AKKOORD	DATUM	SCHAAL	TEK. NO.
PFL	BRR	23-8-2013	1:500	12
DOCUMENTSTATUS	REVISIE	FORMAAT	BLAD NO.	
Released	A	A1	01	

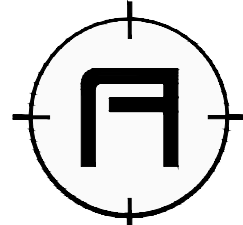

Advion

Advion BV
Postbus 403
2130 AK Hoofddorp
T: +31 (0)20 222 1234
F: +31 (0)20 222 1235
E: info@advion.nl
W: www.advion.nl

Uitsluitend bestemd voor de Opdrachtgever. Het verspreiden, kopiëren of anderszins openbaar maken van deze tekening is strafbaar.