


DATUM **VERZONDEN 18 OKT. 2013**
UW BRIEF VAN 17 september 2013
UW KENMERK
ONS KENMERK VG/U
INGEKOMEN NR. I1306682
ONDERWERP Watervedgunning

CONTACTPERSOON B.J.A. van Loon
DOORKIESNUMMER 088 - 97 43 079
E-MAILADRES b.vanloon@wshd.nl
BIJLAGEN vergunning met nr. D0023806

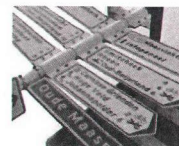

waterschap
**Hollandse
Delta**

Gemeente Dordrecht
T.a.v. de heer Van Beers
Postbus 8
3300 AA Dordrecht



U1307486

Geachte heer Van Beers,

Naar aanleiding van de aanvraag van Ingenieursbureau Lieveuse B.V. is besloten de gemeente Dordrecht een vergunning te verlenen voor het onttrekken van grondwater als gevolg van de reconstructie van de Prins Willem-Alexanderkade te Dordrecht.

De vergunning met nummer D0023806 treft u als bijlage aan.

De mogelijkheid bestaat dat tegen het besluit bezwaar wordt gemaakt. Ook kan het verzoek worden ingediend om een voorlopige voorziening. Hiervoor verwijzen wij u naar de aandachtspunten die zijn bijgevoegd bij de vergunning.

Met nadruk wijzen wij u erop dat de uitvoering van de werkzaamheden, waartoe vergunning is verleend, gedurende de genoemde bezwaartermijn geheel voor uw risico komt.

Wij adviseren u deze brief bij de vergunning te bewaren. Voorts verzoeken wij u bij correspondentie het nummer van de vergunning te vermelden.

Aan deze vergunning zijn leges verbonden. U ontvangt hiervoor separaat een factuur.

Heeft u naar aanleiding van deze brief nog vragen, dan kunt u contact opnemen met de medewerker zoals genoemd boven aan deze brief.

Hoogachtend,
namens dijkgraaf en heemraden,

ing. H.A. Zevenbergen-Barendregt
teamleider vergunningverlening

Handelsweg 100
2988 DC Ridderkerk
Postadres Postbus 4103
2980 GC Ridderkerk
telefoon 088 974 30 00
fax 088 974 30 01
internet www.wshd.nl
info@wshd.nl



waterschap
**Hollandse
Delta**

Watervergunning

Aanhef

Dijkgraaf en heemraden van waterschap Hollandse Delta hebben op 17 september 2013 een aanvraag ontvangen van Ingenieursbureau Lievense B.V. om aan Gemeente Dordrecht een vergunning te verlenen. De aanvraag betreft het onttrekken van grondwater waarvoor krachtens verordening van het waterschap vergunning is vereist.

Besluit

Gelet op de bepalingen van de Waterwet, de Keur voor waterschap Hollandse Delta 2009, de Algemene wet bestuursrecht en de hieronder vermelde overwegingen besluiten dijkgraaf en heemraden als volgt:

- I De gevraagde vergunning aan gemeente Dordrecht, postbus 8, 3300 AA te Dordrecht, of diens rechtverkrijgende(n), te verlenen. De vergunning betreft het onttrekken van grondwater als gevolg van de reconstructie van de Prins Willem-Alexanderkade te Dordrecht.
- II De vergunning voor de grondwateronttrekking uitsluitend te verlenen voor de periode van 1 november 2013 tot en met 31 december 2014.
- III De gewaarmerkte tekening zoals opgenomen in bijlage II deel te laten uitmaken van deze vergunning.
- IV Aan de vergunning de opgenomen voorschriften te verbinden.

Ondertekening

Ridderkerk, d.d. 18 OKT. 2013

Namens dijkgraaf en heemraden,


ing. I.J. Dekker
afdelingshoofd Vergunningverlening

Legeskosten: € 5012,50

Afschrift

Een afschrift van deze vergunning is gezonden aan:

- a. het college van burgemeester en wethouders van de gemeente Dordrecht;
algemeen@ozhz.nl
- b. Raadgevend Ingenieursbureau Lievense B.V., t.a.v. P. Vercouteren,
Tramsingel 2, 4814 AB Breda, als aanvrager van de vergunning.
- c. Omgevingsdienst Zuid-Holland-Zuid, postbus 550, 3300 AN Dordrecht;
- d. Rijkswaterstaat, t.a.v. de afdeling Vergunningverlening, Boompjes 200,
3011XD Rotterdam.

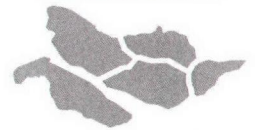

waterschap
**Hollandse
Delta**

Voorschriften

Ten aanzien van de aanvang en voltooiing van de werkzaamheden

1. De aanvang van de werkzaamheden, met betrekking tot de aanleg van de drainage en het in werking stellen van de pompinstallatie, moet ten minste twee dagen daaraan voorafgaand schriftelijk worden meegedeeld aan de afdeling Handhaving.
2. Aanwijzingen, die door of namens het waterschap bij de uitvoering van de werkzaamheden worden gegeven ter bescherming van de watersysteembelangen, moeten onmiddellijk worden opgevolgd.
3. De vergunninghouder is verplicht een of meerdere personen aan te wijzen die in het bijzonder belast, dan wel verantwoordelijk is (zijn) met de naleving van het bij deze vergunning bepaalde of bevolen en met wie in spoedgevallen overleg kan worden gevoerd. Uit de aanvraag is gebleken dat de heer van Beers, projectleider, Ingenieursbureau Lieveense, 076-5225022, als zodanig is aangewezen. Wijzigingen moeten onmiddellijk schriftelijk aan de afdeling Handhaving van het waterschap te worden gemeld.
4. Zonder de schriftelijke toestemming van het waterschap mag het werk niet worden gewijzigd.

Ten aanzien van uitvoering en revisie

5. Tijdens de uitvoering van het werk moet een exemplaar van deze vergunning met bijbehorende documenten op het werk aanwezig te zijn.
6. De werken moeten worden uitgevoerd in overeenstemming met de bij deze vergunning behorende en als zodanig gewaarmerkte bijlagen, behoudens de uit de voorschriften voortvloeiende wijzigingen en/of aanvullingen.
7. In geval van calamiteiten moeten deze direct zowel mondeling als schriftelijk te worden gemeld aan het waterschapsloket. De door of vanwege het waterschap ter zake gegeven aanwijzingen moeten worden opgevolgd.
8. Indien als gevolg van een calamiteit niet aan de gestelde voorschriften wordt voldaan of naar verwachting niet kan worden voldaan, moet de vergunninghouder terstond maatregelen te nemen teneinde de nadelige invloed van de onttrekking te voorkomen.
9. Indien het waterschap dit verzoekt, moet de vergunninghouder betreffende het voorval schriftelijk rapport uitbrengen met vermelding van oorzaak, datum en tijd van aanvang en beëindiging van het voorgevallene en de gevolgen ervan voor de omgeving, alsmede van de voorgenomen maatregelen ter voorkoming van herhaling.
10. Binnen zes weken na de beëindiging van de onttrekking moet de definitieve einddatum van de onttrekking schriftelijk aan de afdeling Handhaving worden gemeld.
11. Indien tijdens de grondwateronttrekking momenteel nog niet bekende bodemverontreinigingen worden gesignaleerd, moet daarvan direct melding te worden gemaakt bij de milieuklachtendienst van Omgevingsdienst Zuid-Holland-Zuid, telefoonnummer 0888 - 333 555.

Ten aanzien van de grondwateronttrekkingen

12. De onttrekking van het grondwater mag slechts dienen als sleufbemaling ten behoeve van de consolidatie van de voorbelasting en ten behoeve van de renovatie van de kade.
13. De onttrekking moet zodanig op de voortgang van de werkzaamheden worden afgestemd, zodat het onttrekkingsdebiet en het waterbezwaar worden geminimaliseerd.



waterschap
**Hollandse
Delta**

14. De maximale hoeveelheid te onttrekken grondwater ten behoeve van de consolidatie mag niet meer bedragen dan een benodigde verlaging van de grondwaterstand tot -0,3 m N.A.P. Dit betreft een verlaging van 2,1 m t.o.v. huidig maaiveld.

Ten aanzien van metingen en registratie

15. De opgepompte hoeveelheden grondwater moeten met een gecertificeerde watermeter worden gemeten en geregistreerd. De meterstanden moeten ten minste worden geregistreerd voor de aanvang van de onttrekking, aan het eind van ieder kwartaal en na beëindiging van de onttrekking. De bedoelde gegevens moeten elk jaar in de maand januari, of bij beëindiging van de onttrekking uiterlijk binnen vier weken na de onttrekking, aan de afdeling Handhaving worden gezonden onder vermelding van het type, het nominaal meetvermogen en het registratienummer van de watermeter. U kunt hiervoor het formulier in bijlage gebruiken.
16. Een niet of niet goed of niet betrouwbaar werkende watermeter moet zo spoedig mogelijk, maar uiterlijk binnen 48 uur, worden vervangen. Bij vervanging van een watermeter moet zowel de meterstand als het type, het nominaal meetvermogen en registratienummer van de oude en nieuwe watermeter genoteerd worden en moet dit schriftelijk of telefonisch, binnen een dag na plaatsing van de vervangende watermeter aan de afdeling Handhaving worden gemeld.

Ten aanzien van het bemalings- en monitoringsplan

17. Uiterlijk zes weken voordat de bemaling wordt gestart, moet een bemalingsplan ter goedkeuring aan de afdeling handhaving worden voorgelegd. In dit plan moet ten minste zijn opgenomen:
- omschrijving van de inrichting;
 - het aantal, exacte plaats en diepte van de onttrekkings- en retourputten;
 - het aantal en de diepte van de filter(s) in de putten;
 - de wijze van en plaats van meting van het op te pompen water;
 - de planning van de werkzaamheden;
 - een situatietekening.
18. De vergunninghouder moet in de omgeving van de bouwput peilbuizen plaatsen ter waarneming van de freatische grondwaterstand en de stijghoogte in het eerste watervoerende pakket. Uiterlijk zes weken voor aanvang van de onttrekking moet hiertoe een monitoringsplan worden overgelegd aan de afdeling Handhaving.

In dit plan moet ten minste zijn opgenomen:

- een situatieschets waarop staat aangegeven op welke locaties peilbuizen worden geplaatst, inclusief nummering van deze peilbuizen;
- een tabel, waarin voor iedere peilbuis wordt vermeld:
 - het peilbuisnummer
 - de wijze van meten (handmatig of digitaal)
 - de filterdiepte en -lengte
 - de gemeten freatische grondwaterstand en stijghoogte in de uitgangssituatie
- de berekende te verwachten verlaging of verhoging van de freatische grondwaterstand/stijghoogte, volgend uit de vergunning onderbouwende rapportage ter plaatse van de monitoringspunten;
- een lijst met contactpersonen, met daarin ten minste het volgende:
 - de naam van de contactpersoon
 - het bedrijf
 - telefoonnummer en e-mailadres
 - verantwoordelijkheden
- een bewijs van goed functioneren van de watermeters (niet ouder dan een jaar), alsmede door de installateur te verstrekken certificaten, waaruit blijkt dat de watermeters correct zijn samengesteld.



waterschap
**Hollandse
Delta**

Ten aanzien van dichten van de bronnen

19. Ten minste twee dagen voor de aanvang van het afsluiten/dichten/verwijderen van de bronnen en peilputten stelt de vergunninghouder de afdeling Handhaving van het waterschap daarvan schriftelijk in kennis.

Contactgegevens

20. De aan de afdeling Handhaving toe te zenden stukken met betrekking tot deze vergunning, moeten naar waterschap Hollandse Delta, ter attentie van de afdeling Handhaving, postbus 4103, 2980 GC Ridderkerk of digitaal via AdministratieHH@wshd.nl onder vermelding van het registratienummer D0023309 te worden verstuurd.

Het waterschaploket is 24 uur per dag te bereiken op nummer 0900 2005 005 (10 ct/min) of per e-mail 2005005@wshd.nl.

Tabel 1: Overzicht toezending rapportages/meldingen

Periode	Gegevens
6 weken voor aanvang werkzaamheden	bemaling- en monitoringsplan
2 dagen voor aanvang werkzaamheden	Start melding werkzaamheden
	0-registratie watermeter
	0-meting peilbuis, bouwkundige staat
6 weken na aanvang werkzaamheden	Overzicht resultaten eerste 4 weken
Elk kwartaal na aanvang werkzaamheden	Overzicht resultaten voorgaand kwartaal
2 dagen voor aanvang dichten bronnen	Start meldingen dichten bronnen
Voor 1 februari van elk nieuw kalenderjaar	Jaaropgave



waterschap
**Hollandse
Delta**

Aanvraag en overwegingen

Aanleiding

Binnen de gemeente Dordrecht wordt de Prins Willem-Alexanderkade gerenoveerd en het achterliggend terrein voorbelast. Doel van de onttrekking is het grondwater zodanig te verlagen dat een droog en stabiel werk c.q. ontgravingsvlak wordt verkregen voor de renovatie van de kade en een versnelde consolidatie van het achterliggend terrein gerealiseerd wordt.

Voor een situatieschets van de locatie van de activiteiten wordt verwezen naar bijlage I.

Handelingen waarvoor vergunning wordt aangevraagd

Voor het onttrekken van grondwater is op grond van artikel 4.3.2 van de Keur van waterschap Hollandse Delta 2009 een vergunning vereist.

In de Keur zijn bepalingen opgenomen voor handelingen in het watersysteem.

De Beleidsnota grondwater beschrijft het beleid en de toetsingscriteria. Daarnaast zijn normen gesteld voor het onttrekken in strategisch zoet grondwater. In de Beleidsnota grondwater en de Provinciale milieuverordening staan respectievelijk kwetsbare- en milieubeschermingsgebieden beschreven.

De locatie van de bouwput ligt niet in strategisch zoet grondwater, in een kwetsbaar gebied of in een milieubeschermingsgebied voor grondwater.

In het kader van de vergunningverlening heeft het waterschap een afweging gemaakt tussen de belangen van degene die de vergunning heeft aangevraagd, eventuele derde belanghebbenden en de waterstaatkundige belangen.

De aanvraag gaat vergezeld van een bemalingsadvies. In de rapportages zijn onder meer een beschrijving van de werkzaamheden en de effecten van de bemaling op de omgeving weergegeven. Het bemalingsadvies maakt deel uit van deze vergunning en daarom zal in de overwegingen van deze vergunning alleen ingegaan worden op de hoofdlijnen van de aanvraag.

Beschrijving activiteit

Over een lengte van ongeveer 415 m wordt de huidige PWA-kade gerenoveerd. Als onderdeel van de renovatie wordt een sleuf aangebracht parallel aan de kade. Daarnaast wordt, over een gebied van ruim 6 ha een overhoogte aangebracht als voorbelasting op de huidige ondergrond. Om het proces van consolidatie te versnellen en om de werkzaamheden in den droge te kunnen uitvoeren is een verlaging van de freatische grondwaterstand ter plaatse noodzakelijk.

De grondwateronttrekkingen zijn vergunningsplichtig omdat de onttrekkingen langer dan 6 maanden plaatsvinden.

Het grondwater wordt geloosd op het nabijgelegen rijkswater.

Het werk bevat een tweetal fases. In de eerste fase wordt de sleuf aangelegd, de tweede fase betreft de consolidatie.

De sleuf heeft een maximale lengte van 50 m, een breedte van 15 m en een diepte van circa 2,5 m onder huidig maaiveld. In totaal worden er 3 vakken bemaald. Per vak is de maximale bemalingsduur 6 weken. Het waterbezwaar bedraagt circa 10.000m³.

In fase 2 wordt de consolidatie, opgebouwd uit een vijftal vakken, gestart. De totale duur van de onttrekking bedraagt circa 50 weken. Het berekende waterbezwaar hierbij is circa 68.000m³.



waterschap
**Hollandse
Delta**

Het berekende waterbezwaar komt in totaal uit op circa 78.000m³ te onttrekken grondwater. Bij de consolidatie zal naast het grondwater ook hemelwater worden afgevoerd. Aan de hand van lokale gegevens en een conservatieve benadering is de verwachting dat het waterbezwaar over de gehele periode, inclusief hemelwater, circa 103.000m³ bedraagt. Voor de bepaling van de leges is uitgegaan van het waterbezwaar zonder hemelwater.

Alle werkzaamheden zullen binnen een periode van maximaal een jaar plaatsvinden.

Overwegingen ten aanzien van de effecten van de bemalingen

Verlaging grondwaterstand en maaiveldzettingen

Als gevolg van de verlaging van de grondwaterstand kunnen er maaiveldzetting optreden in sterk samendrukbare lagen. Op basis van geohydrologische gegevens is berekend dat binnen een straal van 15 m rekening gehouden moet worden met beperkte maaiveldzetting. Nabij een gedeelte van de werken (ten zuiden van de zuidelijke kopse kant van de kade) is op 16 m een riolering gelegen. Deze riolering ligt in een gebied waar zettingen van 0-5 mm op kunnen treden als gevolg van de bemaling. Aan de andere zijde (het noordelijk deel nabij de noordelijke kopse kant), zijn op circa 30 m kraanrails gelegen. Hier worden geen zettingen verwacht. Om deze zetting van riolering en rails te monitoren worden peilbuizen geïnstalleerd en indien noodzakelijk worden in overleg met de afdeling handhaving maatregelen getroffen.

Bodem- en grondwaterverontreinigingen

Ter plaatse van de PWA-kade zijn geen verontreinigingen aangetroffen. In de lokaal aanwezige puinlagen komen lichte verhogingen van een aantal parameters voor (kwik, lood, zink, PAK's en PCB's). Deze verontreinigingen zijn dusdanig klein dat er geen saneringsplicht is opgelegd en de grond lokaal kan worden hergebruikt.

Het freatisch grondwater is licht verontreinigd met barium. Dit is vermoedelijk een verhoogd natuurlijk achtergrondgehalte (in de omgeving komen vaker hogere concentraties barium voor). Deze gehalten hebben een te verwaarlozen invloed op de kwaliteit van het op te pompen bemalingswater. De verwachting is dat de verontreiniging zich niet zal verplaatsten.

Bebouwing

In de directe omgeving is geen bebouwing aanwezig. Wel zijn er enkele infrastructuurlijke voorzieningen (kabels, leidingen, rails) aanwezig. Deze liggen, zoals eerder genoemd, op voldoende afstand van de bemalingen, zodat er naar verwachting geen schade zal optreden aan de infrastructuurlijke voorzieningen, als gevolg van de bemalingen.

Natuur, landbouw en openbaar groen

De bemaling beperkt zich tot het kadegebied. Dit bemalingsgebied is gelegen buiten een zone met strategisch zoet grondwater. Zonder bemaling is er op deze locatie sprake van infiltratie van water. Door de bemaling kan er tijdelijk en lokaal kwel optreden. Deze kwel bedraagt maximaal 0,2 mm/dag. Zodra de bemaling is beëindigd zal de natuurlijke situatie (infiltratie) zich herstellen. In en nabij dit gebied is er geen natuur, groen en/of landbouw aanwezig. Hierdoor hebben de onttrekkingen geen effecten op natuur, groen en/of landbouw.

Archeologie

De maximale grondwaterstandverlagingen vallen binnen de natuurlijke fluctuaties van de Oude Maas. Verder zijn op en nabij de kade geen archeologische monumenten te verwachten of aanwezig (o.a. gebaseerd op de cultuurhistorische kaarten). Effecten op de archeologische waarden blijven dan ook achterwege.



waterschap
**Hollandse
Delta**

Procedure

De aanvraag is op 17 september 2013 door het waterschap ontvangen en geregistreerd onder nummer I1306682.

De ingediende aanvraag bevat de volgende stukken:

- aanvraagformulier;
- begeleidende e-mail;
- bemalingsadvies Wiertsema & Partners VN 58300 – 1 september 2013;
- aanvullend bodemonderzoek BK bodem;
- toelichting wijziging normstelling april 2009;
- plan van aanpak;
- 1 tekening, d.d. 16 september 2013 met kenmerk I1306682.

Ingenieursbureau Lievense B.V. te Breda is door gemeente Dordrecht gemachtigd om bovengenoemde aanvraag in te dienen.

De voorbereiding van deze vergunning heeft conform het gestelde in afdeling 4.1.2 van de Algemene wet bestuursrecht (Awb) plaatsgevonden.



waterschap
**Hollandse
Delta**

Aandachtspunten

- I De vergunninghouder moet er rekening mee houden dat er naast de onderhavige vergunning, voor de handelingen waarop de vergunning betrekking heeft, tevens andere vergunning(en) en/of ontheffing(en) en/of een meldingsplicht vereist kunnen zijn.
- II Het hebben van deze vergunning ontslaat de houder niet van de verplichting om de redelijkerwijs mogelijke maatregelen te treffen teneinde te voorkomen dat derden ten gevolge van het gebruikmaken van de vergunning schade lijden.
- III Indien het vergunningplichtige werk in andere handen mocht overgaan – bijvoorbeeld door verkoop, erfopvolging, overdracht van gebruiksrecht of anderszins – moet wijziging van de tenaamstelling van de vergunning schriftelijk worden aangevraagd bij het college van dijkgraaf en heemraden van waterschap Hollandse Delta. Het verzoek moet worden gedaan binnen vier weken na de rechtsopvolging.
- IV Op grond van de Algemene wet bestuursrecht kan een (rechts)persoon, wiens belang rechtstreeks bij de vergunning is betrokken, gedurende een periode van zes weken vanaf de dag na bekendmaking, tegen dit besluit een bezwaarschrift indienen. Het bezwaarschrift moet worden gericht aan college van dijkgraaf en heemraden van waterschap Hollandse Delta, Postbus 4103, 2980 GC Ridderkerk.
- V De vergunning treedt in werking na bekendmaking. Op grond van artikel 6:16 Algemene wet bestuursrecht schorst het bezwaar de werking van dit besluit niet. Gelet hierop kan, na indiening van het bezwaarschrift, gedurende de bezwaartermijn ook een verzoek om een voorlopige voorziening worden ingediend op grond van artikel 8:81 Algemene wet bestuursrecht. In geval een voorlopige voorziening wordt ingediend, treedt de vergunning niet in werking voordat op dit verzoek is beslist. Het verzoek tot het treffen van een voorlopige voorziening moet worden gericht aan de Voorzieningenrechter van de sector bestuursrecht van de Rechtbank Rotterdam, Postbus 50950, 3007 BL Rotterdam of digitaal via <http://loket.rechtspraak.nl/bestuursrecht>.

Wij verzoeken u vriendelijk om een afschrift van het verzoek tot het treffen van een voorlopige voorziening toe te zenden aan het college van dijkgraaf en heemraden van waterschap Hollandse Delta, Postbus 4103, 2980 GC Ridderkerk.
- VI Voor vragen omtrent deze vergunning kunt u contact opnemen met het waterschap via het waterschapsloket op nummer 0900 2005 005 (10 ct/min).



waterschap
**Hollandse
Delta**

Bijlage I Locatie projectgebied



Locatie PWA-kade



Locatie werken en waterstaatswerken WSHD




Bijlage II Gewaarmerkte tekeningen

- tekeningnr. GDPD-03-T-BE-01-003, d.d. 16 september 2013,
kenmerk I1306682.



waterschap
**Hollandse
Delta**

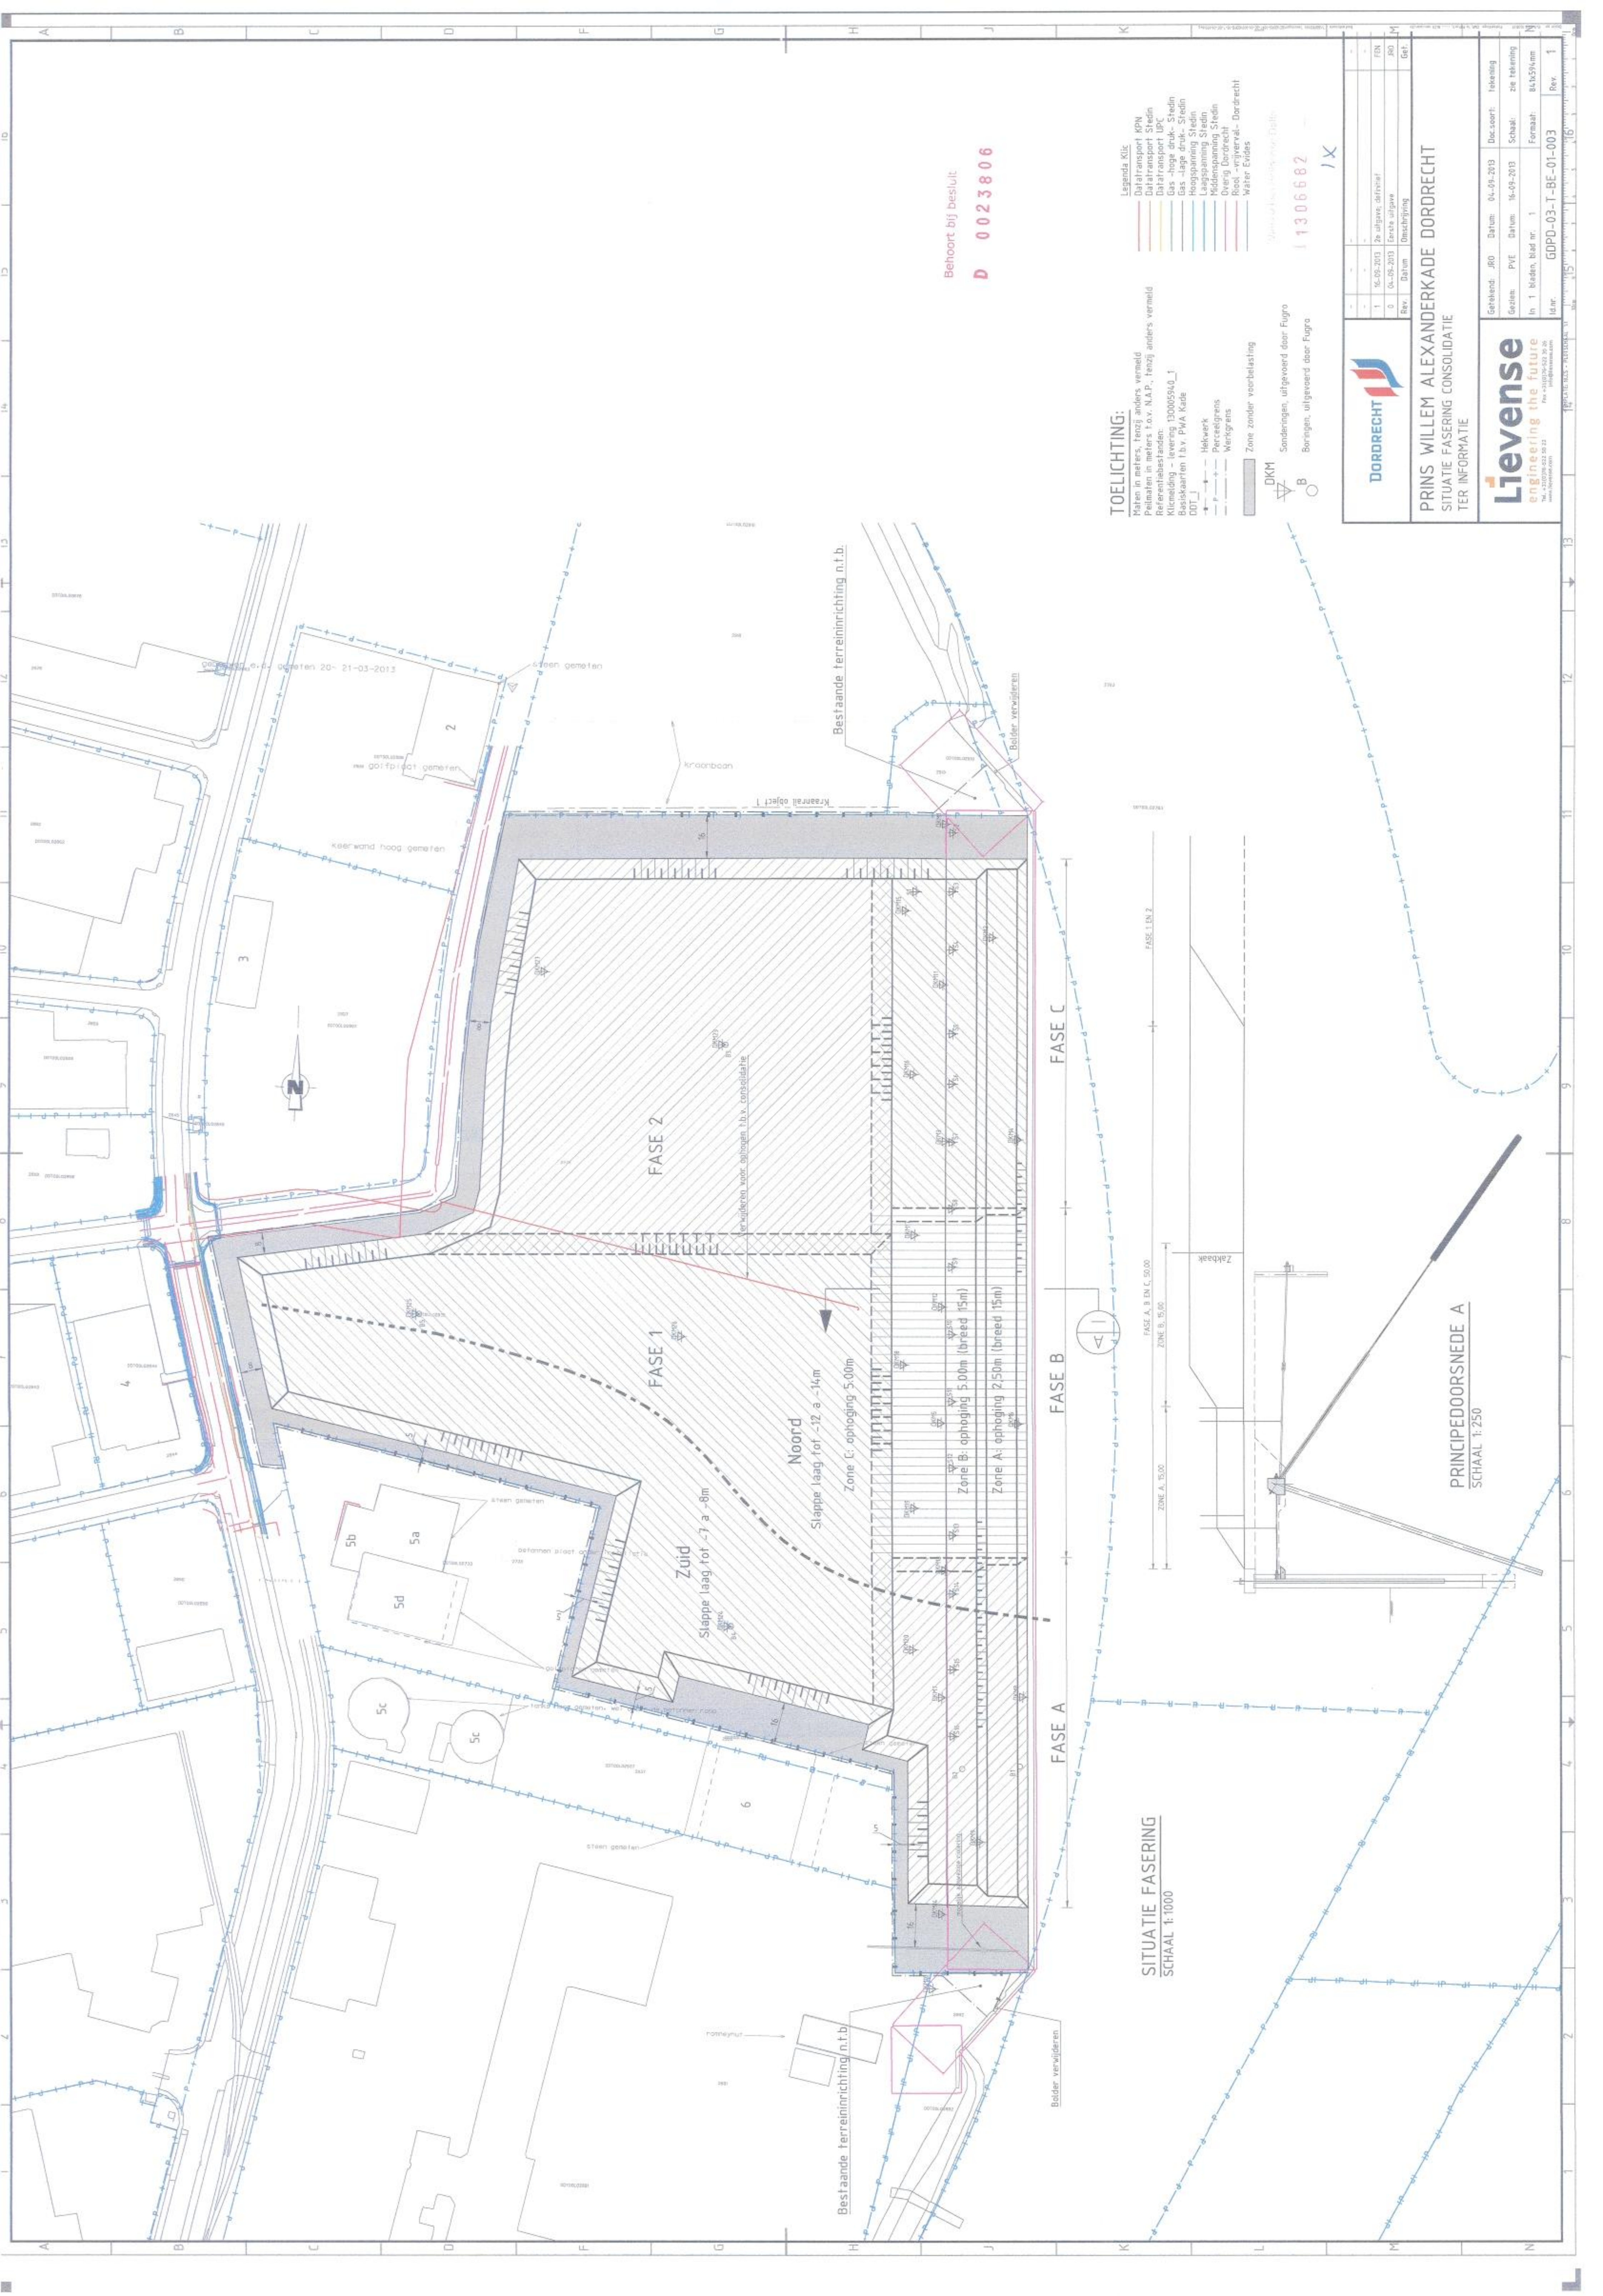

Behoort bij besluit:
D 0023806

TOELICHTING:

Maten in meters, tenzij anders vermeld
Peilmaten in meters t.o.v. N.A.P., tenzij anders vermeld
DOT J

- Heikwerk
- Perceelgrens
- Werksgrens
- Zone zonder voorbelasting

- DKM Sonderingen, uitgevoerd door Fugro
- B Boringen, uitgevoerd door Fugro

- Legenda Kleur**
- DataTransport KPN
 - DataTransport Stedin
 - Gas - laag druk - Stedin
 - Hoogspanning Stedin
 - Laagspanning Stedin
 - Middenspanning Stedin
 - Overig Dordrecht
 - Rook - vrijverval - Dordrecht
 - Water Evides

Opgesteld door: **1306682**
JX



PRINS WILLEM ALEXANDERKADE DORDRECHT
SITUATIE FASERING CONSOLIDATIE
TER INFORMATIE



Revisie	Datum	Omschrijving



SITUATIE FASERING
SCHAAL 1:1000

PRINCIPEDOORSNEDE A
SCHAAL 1:250