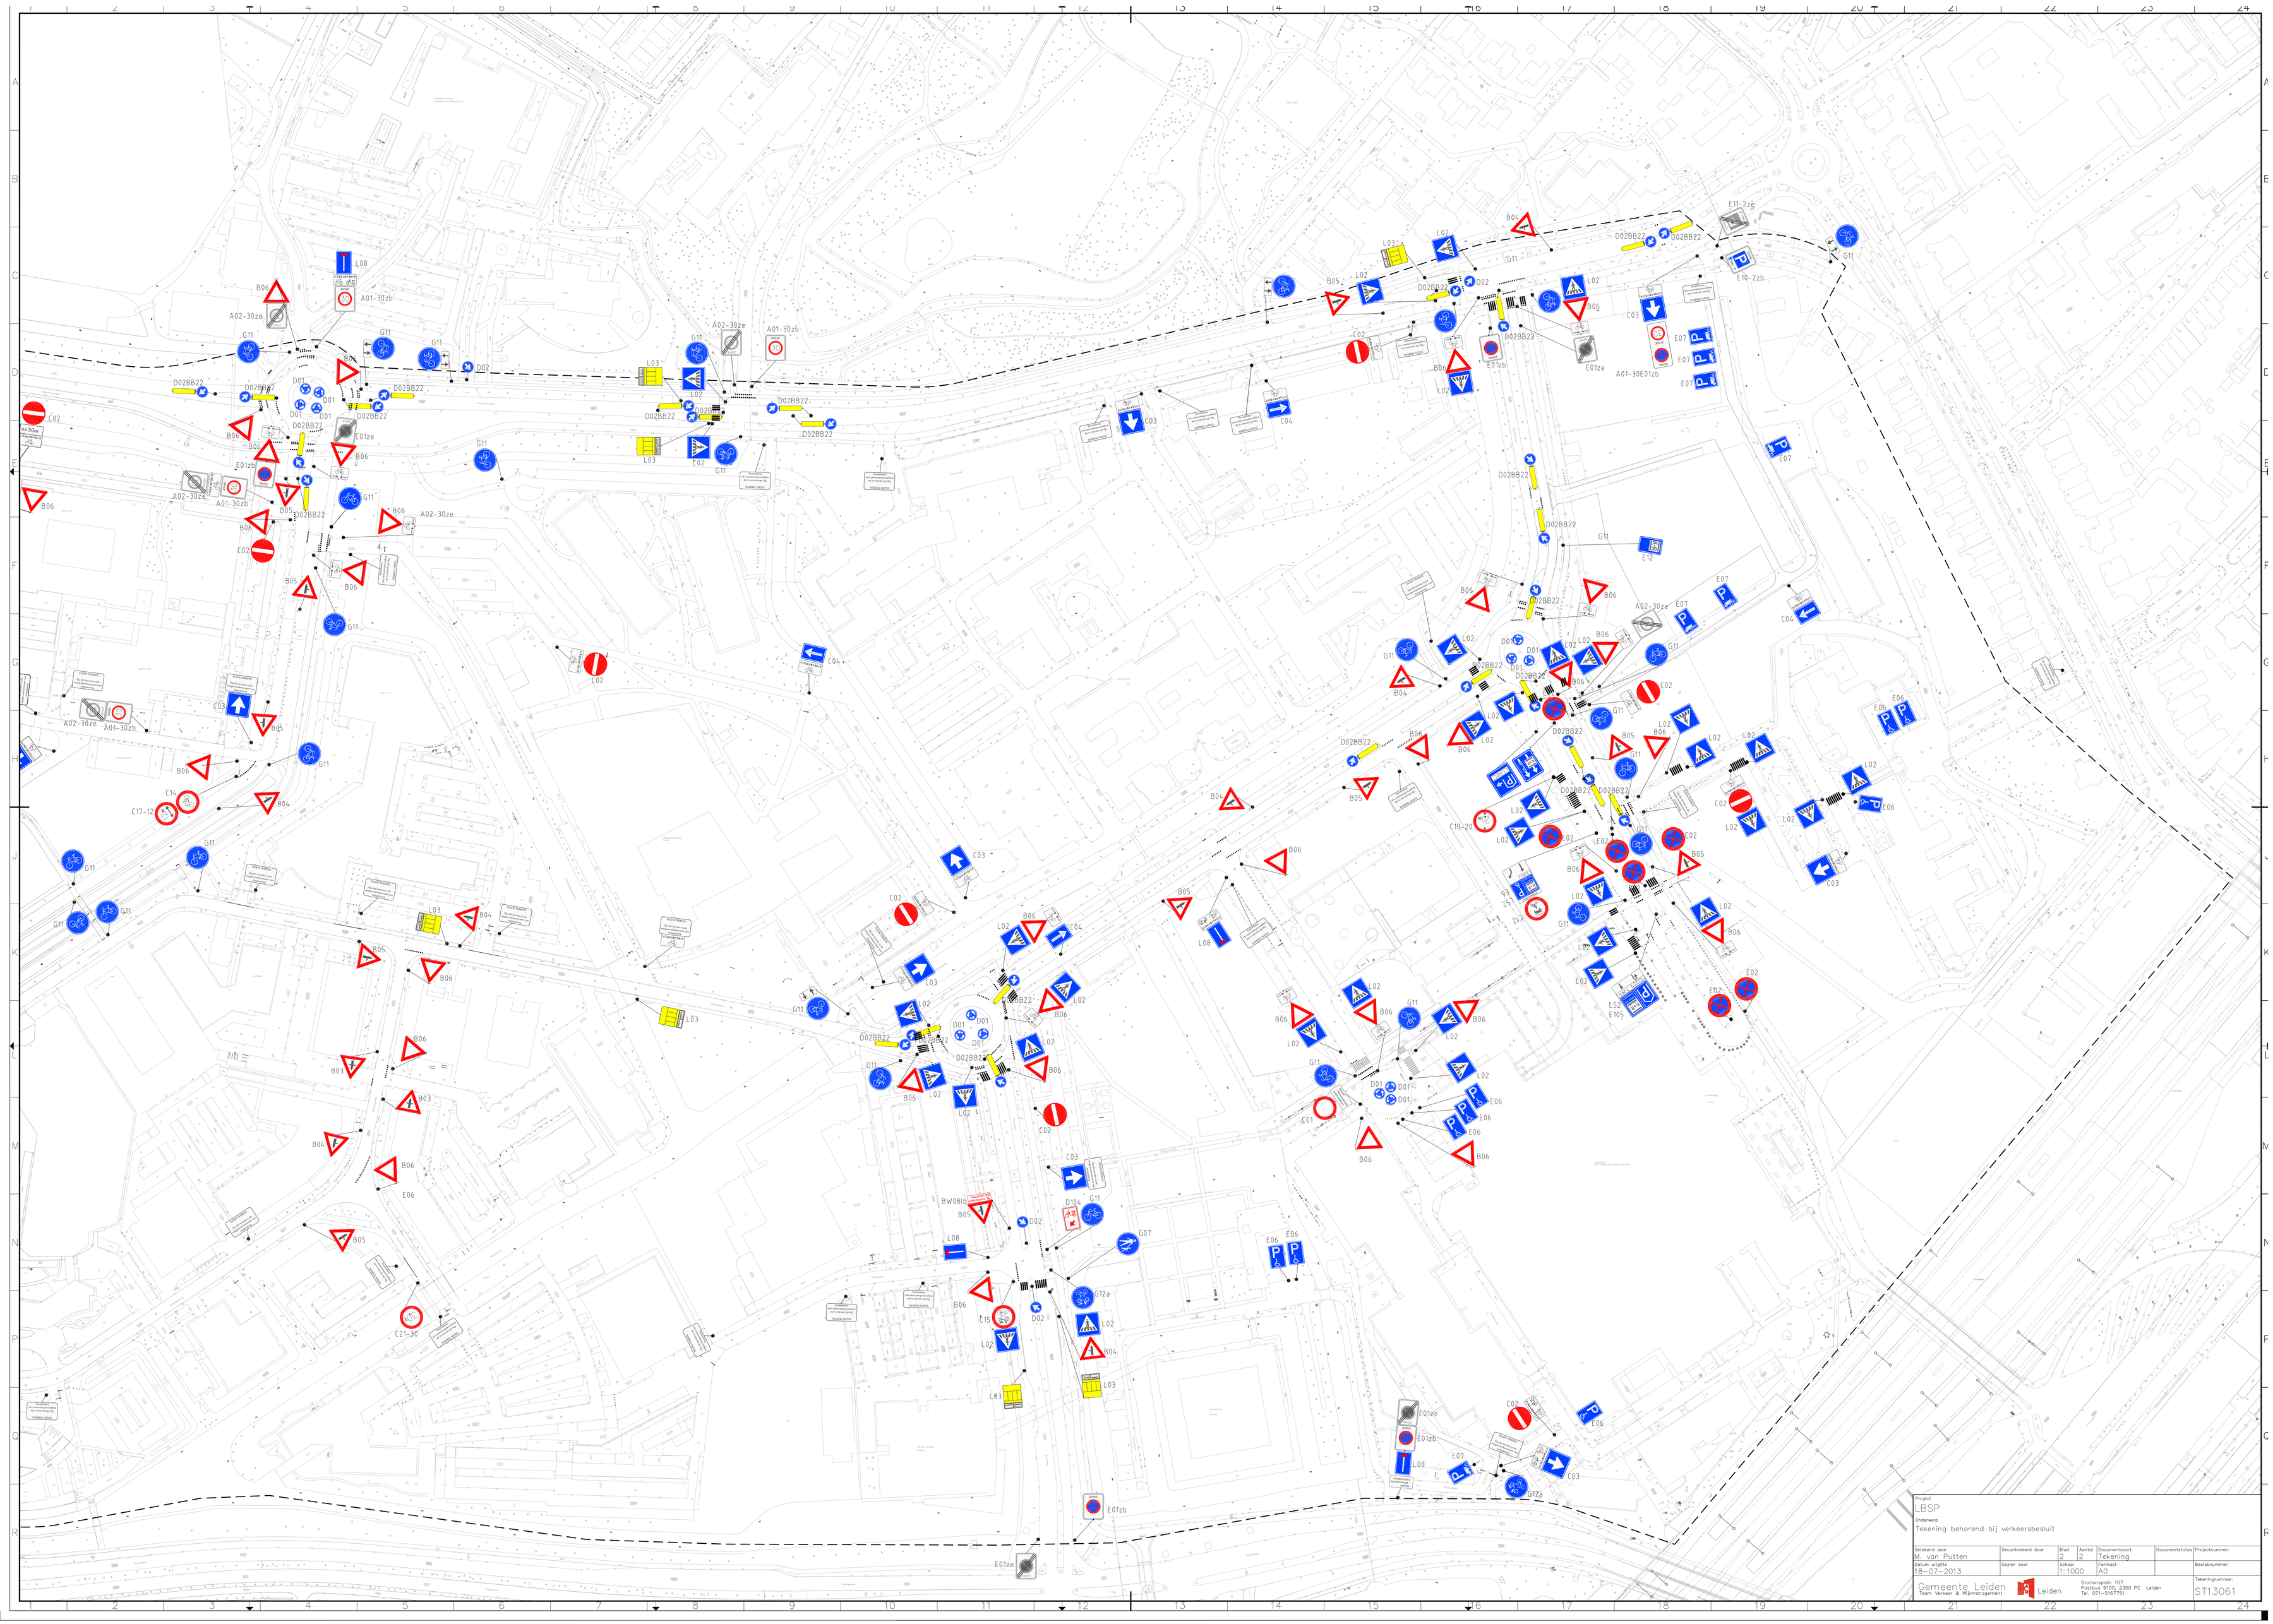
Project
LBSP
Onderwerp
Tekening behorend bij verkeersbesluit
Getekend door
M. van Putten
Datum uitgifte
18-07-2013
Gecontroleerd door
Gezien door
Blad
2
Aantal
2
Schaal
1:1000
Documentsoort
Tekening
Formaat
A0
Documentstatus
Projectnummer:
Bestelnummer:
Tekeningnummer:
ST13061
Gemeente Leiden
Team Verkeer & Wijkmanagement
Leiden
Stationsplein 107
Postbus 9100, 2300 PC Leiden
Tel. 071-5167751